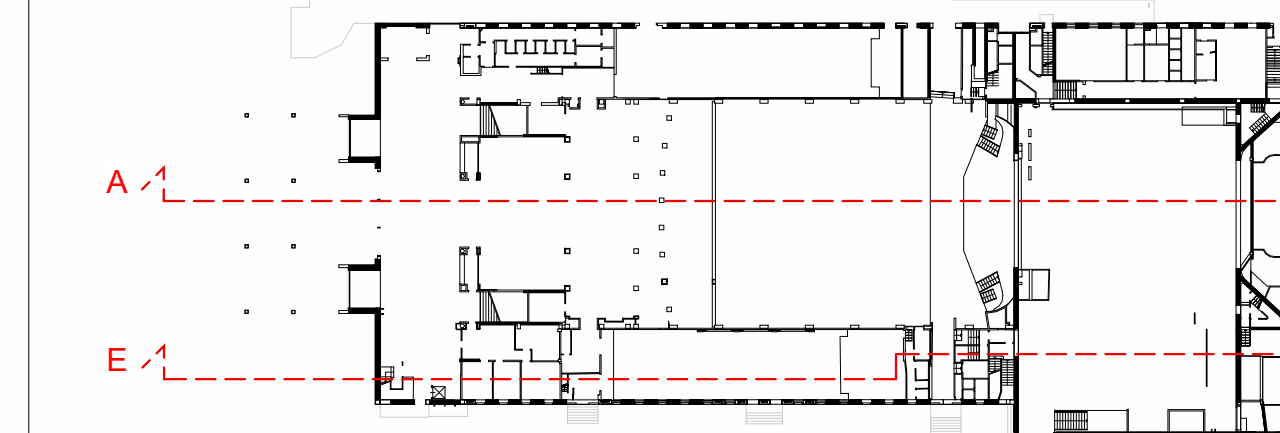


A Sezione AA
Scala 1 : 100

E Sezione EE
Scala 1 : 100

[illegible]

LEGENDA			
AMBITI			
0,0/0,0	Codice elemento PIS01 (vedi legenda)		Area di intervento
0,0/0,0	Codice elemento PIS02 (vedi legenda)		Area esclusa dall'appalto
QUOTE ALTIMETRICHE		IDENTIFICAZIONE SEZIONI	
0,00	Pianta (m/s)	1° sezione	
0,00	Sezione (m/s)	2° sezione	

[illegible]