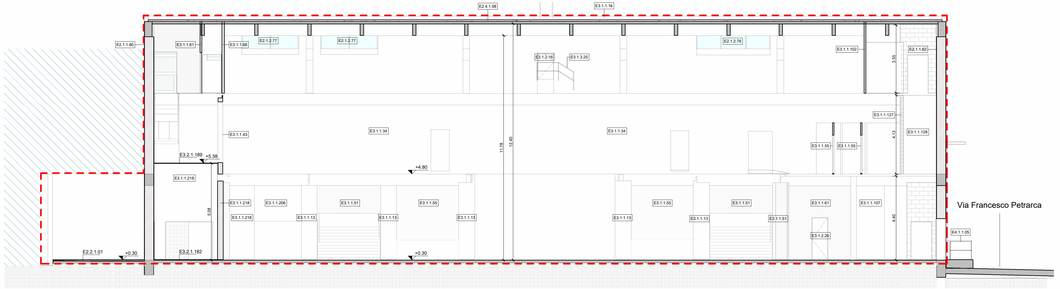

B Sezione BB
Scala 1 : 100

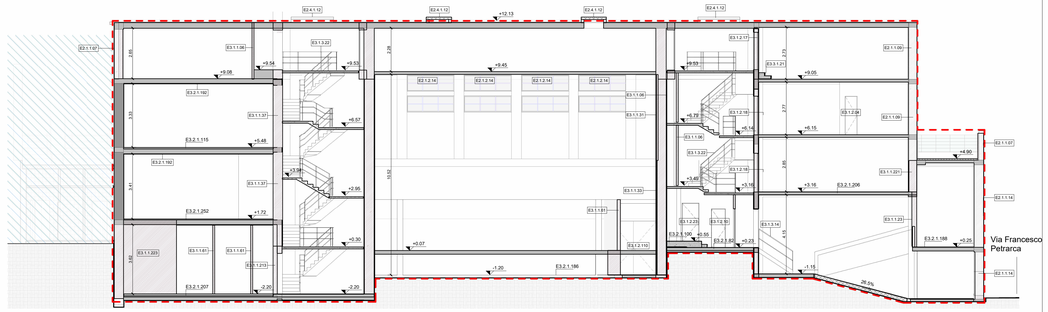

D Sezione DD
Scala 1 : 100

Legenda

Cod. PBSF	Descrizione
E2.1.1.01	Tamponatura in laterizio forato intonaco, sp. 10 cm
E2.1.1.02	Tamponatura in laterizio forato con intonaco su un lato, sp. 14 cm
E2.1.1.04	Tamponatura in laterizio forato intonaco, sp. 12 cm
E2.1.1.05	Tamponatura in laterizio forato, doppia guaina bituminosa e intonaco su un lato, spessore totale 20 cm, sp. 12 cm
E2.1.1.06	Tamponatura in laterizio con intonaco su un lato, sp. 22 cm
E2.1.1.07	Tamponatura in laterizio forato intonaco, sp. 25 cm
E2.1.1.08	Tamponatura in doppio strato di laterizio intonacato, sp. 40 cm
E2.1.1.10	Tamponatura in doppio strato di laterizio forato con intonaco su un lato, sp. 30 cm
E2.1.1.11	Tamponatura in doppio strato di laterizio forato con intonaco su un lato, sp. 50 cm
E2.1.1.12	Tamponatura in doppio strato di laterizio forato con intonaco su un lato, sp. 50 cm
E2.1.1.14	Tamponatura in doppio strato di laterizio forato intonacato, sp. 52 cm
E2.1.1.19	Tamponatura in laterizio forato, sp. 8 cm
E2.1.1.20	Tamponatura in laterizio forato, sp. 6 cm
E2.1.1.23	Tamponatura in laterizio forato con intonaco, sp. 12 cm
E2.1.1.24	Tramezza in laterizio pieno con intonaco su lato esterno, sp. 12 cm
E2.1.1.26	Tamponatura in laterizio forato con intonaco, sp. 20 cm
E2.1.1.27	Tamponatura in laterizio forato con intonaco, sp. 25 cm
E2.1.1.30	Tamponatura in laterizio forato con intonaco, sp. 45 cm
E2.1.1.31	Tamponatura in laterizio forato con intonaco, sp. 52 cm
E2.1.1.38	Tamponatura in cls con intonaco su un lato, sp. 50 cm
E2.1.1.42	Tramezzo in blocchi Ytong di cls, sp. 15 cm
E2.1.1.43	Tamponatura in blocchi di calcestruzzo intonacato, sp. 6.88 cm
E2.1.1.44	Muro generico, sp. 20 cm
E2.1.1.51	Parete in cartongesso, sp. 8.25 cm
E2.1.1.56	Rivestimento in piastrelle di ceramica, sp. 1 cm
E2.1.1.61	Intonaco per esterno, sp. 2 cm
E2.1.1.64	Intonaco per esterno, sp. 3 cm
E2.1.1.66	Rivestimento in pietra di travertino dim. 200 x 200 cm , sp. 2 cm
E2.1.1.100	Tamponatura in doppio strato di laterizio forato intonacato, sp. 15 cm
E2.2.2.04	Porta esterna in 1 anta, 70x220 cm
E2.2.2.05	Porta esterna in 1 anta, 170x220 cm
E2.2.2.06	Porta esterna in 2 ante, 140x220 cm
E2.2.2.11	Porta esterna in 1 anta, 120x210 cm
E2.2.2.14	Finestra 1 anta fissa
E2.2.2.15	Finestra 1 anta fissa con 3 traverse decorative
E2.2.2.16	Finestra 1 anta ribalta e 2 traverse decorative
E2.2.2.17	Finestra 1 anta fissa e 4 traverse decorative
E2.2.2.18	Porta 1 anta vetrata REI
E2.2.2.19	Porta 1 anta REI, 80x210 cm
E2.2.2.20	Porta 2 ante REI, 140x210 cm
E2.2.2.21	Porta esterna in 2 ante, 180x180 cm
E2.2.2.31	Porta 2 ante MAF REI, 180x210 cm
E2.2.2.32	Porta 2 ante MAF REI, 200x210 cm
E2.2.2.35	Finestra 1 anta fissa
E2.2.2.36	Porta 1 anta REI, 100x230 cm
E2.2.2.37	Finestra 1 anta fissa
E2.2.2.38	Finestra 1 anta fissa tonda
E2.2.2.40	Finestra a 2 ante a specchiature
E2.2.2.41	Vetrata 200x300 cm
E2.2.2.52	Finestra 1 anta cieca
E2.2.2.54	Finestra 1 anta cieca decorativa
E2.2.2.55	Finestra 1 anta cieca decorativa

Legenda

Cod. PBSF	Descrizione
E2.2.2.56	Finestra 1 anta cieca decorativa
E2.2.2.61	Finestra 1 anta a ghigliottina cieca decorativa
E2.2.2.62	Porta 2 ante vetrata con scarabattola
E2.2.2.70	Finestra 1 anta ribalta e 2 traverse decorativi
E2.2.2.72	Finestra 1 anta ribalta e 2 traverse decorativi
E2.2.2.74	Finestra 1 anta ribalta e 2 traverse decorativi
E2.2.2.75	Finestra anta fissa 5 specchiature orizzontali
E2.2.2.76	Finestra anta fissa trapezia orizzontale, 390x115 cm
E2.2.2.77	Finestra 2 ante fisse, 300x115 cm
E2.2.2.78	Finestra 1 anta ribalta e 3 traverse decorativi
E2.2.2.79	Porta 1 anta vetrata, 90x210 cm
E2.2.2.81	Finestra 2 ante con grate
E2.2.2.82	Finestra 1 anta fissa
E2.2.2.83	Finestra 1 anta fissa
E2.2.2.11	Blums, ad alto, sp. 6.8 cm
E2.2.2.12	Blums, ad alto, sp. 6.8 cm
E2.4.1.01	Solaio in cls con doppia guaina bituminosa, sp. 2 cm
E2.4.1.03	Solaio in cls con doppia guaina bituminosa, sp. 14 cm
E2.4.1.04	Solaio in cls con doppia guaina bituminosa, sp. 10 cm
E2.4.1.05	Solaio in cls con doppia guaina bituminosa, sp. 20 cm
E2.4.1.06	Solaio in cls con doppia guaina bituminosa, sp. 24 cm
E2.4.1.08	Solaio con doppia guaina bituminosa, sp. 22.5 cm
E2.4.1.12	Vetrocemento, sp. 12 cm
E2.4.1.13	Vetrocemento, sp. 20 cm
E2.4.1.14	Doppia guaina bituminosa, sp.1 cm
E2.4.1.16	Doppia guaina bituminosa, sp. 1 cm
E2.4.1.18	Massetto e doppia guaina bituminosa, sp.6.88 cm
E2.4.1.20	Solaio in cls con doppia guaina bituminosa, sp. 20 cm
E2.4.1.21	Solaio in cls con doppia guaina bituminosa, sp. 25 cm
E3.1.1.01	Tramezzo in laterizio forato, sp. 8 cm
E3.1.1.02	Tramezzo in laterizio forato, sp. 6 cm
E3.1.1.03	Tramezzo in laterizio forato con intonaco su lato esterno, sp. 8 cm
E3.1.1.06	Tramezzo in laterizio forato con intonaco, sp. 10 cm
E3.1.1.07	Tramezzo in laterizio forato con intonaco su lato esterno, sp. 12 cm
E3.1.1.08	Tramezzo in laterizio forato con intonaco, sp. 12 cm
E3.1.1.11	Tramezzo in laterizio forato con intonaco su lato esterno, sp. 12 cm
E3.1.1.12	Tramezzo in laterizio forato con intonaco su lato esterno, sp. 14 cm
E3.1.1.13	Tramezzo in laterizio forato con intonaco su lato esterno, sp. 14 cm
E3.1.1.14	Tramezzo in laterizio forato con intonaco, sp. 15 cm
E3.1.1.16	Tramezzo in laterizio pieno con intonaco e doppia guaina, sp. 15 cm
E3.1.1.17	Tramezzo in laterizio forato con intonaco, sp. 15 cm
E3.1.1.18	Tramezzo in laterizio pieno con intonaco, sp. 20 cm
E3.1.1.20	Tramezzo in laterizio pieno con intonaco su lato esterno, sp. 23 cm
E3.1.1.22	Tramezzo in laterizio forato con intonaco, sp. 25 cm
E3.1.1.24	Tramezzo in laterizio pieno, sp. 25 cm
E3.1.1.25	Tramezzo in laterizio forato con intonaco su lato esterno, sp. 28 cm
E3.1.1.26	Tramezzo in laterizio forato, sp. 30 cm
E3.1.1.27	Tramezzo in laterizio pieno con intonaco, sp. 12 cm
E3.1.1.28	Tramezzo in laterizio forato con intonaco e rivestimento in piastelle, sp. 20 cm
E3.1.1.29	Tramezzo in laterizio forato con intonaco, sp. 40 cm
E3.1.1.30	Tramezzo in laterizio forato con intonaco su lato esterno, sp. 37 cm
E3.1.1.31	Tramezzo in laterizio pieno con intonaco su lato esterno, sp. 38 cm
E3.1.1.33	Tramezzo in laterizio pieno con intonaco, sp. 40 cm
E3.1.1.34	Tramezzo in laterizio con intonaco, sp. 40 cm
E3.1.1.35	Tramezzo in laterizio forato con intonaco su lato esterno, sp. 45 cm
E3.1.1.37	Tramezzo in laterizio forato con intonaco, sp. 50 cm

Legenda

Cod. PBSF	Descrizione
E3.1.1.38	Tramezzo in laterizio forato con intonaco su lato esterno, sp. 50 cm
E3.1.1.39	Tramezzo in laterizio forato con intonaco su lato esterno, sp. 50 cm
E3.1.1.40	Tramezzo in laterizio forato con intonaco, sp. 52 cm
E3.1.1.41	Tramezzo in laterizio forato con intonaco, sp. 58 cm
E3.1.1.42	Tramezzo in laterizio forato con intonaco, sp. 20 cm
E3.1.1.50	Tramezzo in laterizio forato, sp. 8 cm
E3.1.1.51	Tramezzo in laterizio forato, sp. 6.25 cm
E3.1.1.52	Tramezzo in laterizio forato, sp. 6.25 cm
E3.1.1.54	Tramezzo in cartongesso intermedio in piastrelle su un lato, sp. 20 cm
E3.1.1.55	Tramezzo in cartongesso, sp. 7.5 cm
E3.1.1.56	Tramezzo in cartongesso con rivestimento in piastrelle su un lato, sp. 8.5 cm
E3.1.1.58	Tramezzo in cartongesso con lana di roccia e rivestimento in piastrelle, sp. 8.5 cm
E3.1.1.59	Tramezzo in cartongesso con rivestimento in piastrelle, sp. 8.5 cm
E3.1.1.60	Tramezzo in cartongesso con rivestimento in piastrelle su un lato, sp. 10 cm
E3.1.1.61	Tramezzo in cartongesso, sp. 10 cm
E3.1.1.62	Tramezzo in cartongesso con lana di roccia, sp. 10 cm
E3.1.1.63	Tramezzo in cartongesso con lana di roccia e rivestimento in piastrelle, sp. 10 cm
E3.1.1.64	Tramezzo in cartongesso con rivestimento in piastrelle, sp. 12 cm
E3.1.1.65	Tramezzo in cartongesso con lana di roccia e rivestimento in piastrelle, sp. 12 cm
E3.1.1.66	Tramezzo in cartongesso, sp. 12.5 cm
E3.1.1.67	Tramezzo in cartongesso con lana di roccia, sp. 12.5 cm
E3.1.1.68	Tramezzo in cartongesso con rivestimento in piastrelle su un lato, sp. 13.5 cm
E3.1.1.70	Tramezzo in cartongesso con lana di roccia e rivestimento in piastrelle su un lato, sp. 14.5 cm
E3.1.1.71	Tramezzo in cartongesso con lana di roccia e rivestimento in piastrelle, sp. 14 cm
E3.1.1.101	Tramezzo in blocchi di gattestro, sp. 8 cm
E3.1.1.102	Tramezzo in blocchi di cls intonacato su un lato, sp. 10 cm
E3.1.1.104	Tramezzo in blocchi di gattestro con intonaco e piastrelle ceramiche su un lato, sp. 11 cm
E3.1.1.106	Tramezzo in blocchi di cls intonacato, sp. 12 cm
E3.1.1.107	Tramezzo in blocchi di gattestro intonacato su un lato, sp. 13 cm
E3.1.1.108	Tramezzo in blocchi di cls intonacato, sp. 15 cm
E3.1.1.109	Tramezzo in blocchi di cls con intonaco e piastrelle ceramiche su un lato, sp. 18 cm
E3.1.1.113	Tramezzo in cls con intonaco su un lato, sp. 20 cm
E3.1.1.115	Tramezzo in blocchi forati di cls intonacato, sp. 10 cm
E3.1.1.116	Tramezzo in blocchi forati di cls con intonaco su un lato, sp. 10 cm
E3.1.1.117	Tramezzo in blocchi forati di cls, sp. 12 cm
E3.1.1.118	Tramezzo in blocchi forati di cls con piastrelle in ceramica su un lato, sp. 11 cm
E3.1.1.119	Tramezzo in blocchi forati di cls con intonaco, sp. 12 cm
E3.1.1.120	Tramezzo in blocchi forati di cls con intonaco su un lato, sp. 13 cm
E3.1.1.121	Tramezzo in blocchi forati di cls con piastrelle in ceramica su un lato, sp. 13 cm
E3.1.1.123	Tramezzo in blocchi forati di cls, sp. 15 cm
E3.1.1.124	Tramezzo in blocchi forati di cls con intonaco su un lato, sp. 15 cm
E3.1.1.127	Muro in cls su un lato, sp. 15 cm
E3.1.1.128	Tramezzo in cls con rivestimento in piastrelle in ceramica, sp. 20 cm
E3.1.1.129	Muratura in cls con intonaco sp. 25 cm
E3.1.1.130	Muratura in cls con intonaco sp. 27 cm

Legenda

Cod. PBSF	Descrizione
E3.1.1.134	Muro in cls, sp. 32 cm
E3.1.1.136	Muratura in cls con intonaco su un lato, sp. 38 cm
E3.1.1.137	Muratura in cls con intonaco sp. 40 cm
E3.1.1.139	Muro in cls con intonaco su un lato, sp. 50 cm
E3.1.1.152	Intonaco per esterno, sp. 2 cm
E3.1.2.001	Muro generico, sp. 5 cm
E3.1.2.002	Muro generico, sp. 5 cm
E3.1.2.003	Muro generico, sp. 6 cm
E3.1.2.004	Muro generico, sp. 6 cm
E3.1.2.005	Muro generico, sp. 10 cm
E3.1.2.006	Muro generico, sp. 10 cm
E3.1.2.007	Muro generico, sp. 12 cm
E3.1.2.008	Muro generico, sp. 12 cm
E3.1.2.009	Muro generico, sp. 12 cm
E3.1.2.010	Muro generico, sp. 27 cm
E3.1.2.011	Muro generico, sp. 27 cm
E3.1.2.012	Muro generico, sp. 22 cm
E3.1.2.013	Muro generico, sp. 27 cm
E3.1.2.014	Muro generico, sp. 27 cm
E3.1.2.015	Muro generico, sp. 27 cm
E3.1.2.016	Muro generico, sp. 28 cm
E3.1.2.017	Muro generico, sp. 30 cm
E3.1.2.018	Muro generico con rivestimento in piastrelle in ceramica, sp. 33 cm
E3.1.2.019	Muro generico con rivestimento in piastrelle in ceramica, sp. 33 cm
E3.1.2.020	Muro generico, sp. 50 cm
E3.1.2.021	Muro generico, sp. 40 cm
E3.1.2.022	Muro generico, sp. 50 cm
E3.1.2.023	Muro generico, sp. 50 cm
E3.1.3.001	Blocchi di marmo, sp. 16 cm
E3.1.3.002	Tramezzo in blocchi di pomice, intonacato su un lato, sp. 14 cm
E3.1.2.04	Porta interna a scrigna, dim. 60x200 cm
E3.1.2.05	Porta interna a scrigna, dim. 70x200 cm
E3.1.2.07	Porta interna 1 anta, 80x200 cm
E3.1.2.08	Porta interna a battente, dim. 65x200 cm
E3.1.2.09	Porta interna a battente, dim. 70x200 cm
E3.1.2.06	Porta interna a battente, dim. 75x190 cm
E3.1.2.10	Porta interna a battente, dim. 80x200 cm
E3.1.2.11	Porta interna a battente, dim. 75x210 cm
E3.1.2.12	Porta interna a battente, dim. 75x220 cm
E3.1.2.13	Porta interna a battente, dim. 75x190 cm
E3.1.2.15	Porta interna a battente, dim. 75x210 cm
E3.1.2.16	Porta interna a battente, dim. 80x190 cm
E3.1.2.17	Porta interna a battente, dim. 80x190 cm
E3.1.2.18	Porta interna 1 anta, 90x200 cm
E3.1.2.19	Porta interna a battente, dim. 80x200 cm
E3.1.2.20	Porta interna a battente, dim. 80x200 cm
E3.1.2.21	Porta interna a battente, dim. 80x200 cm
E3.1.2.22	Porta interna a battente, dim. 80x200 cm
E3.1.2.23	Porta interna a battente, dim. 80x200 cm
E3.1.2.24	Porta interna a battente, dim. 85x190 cm
E3.1.2.25	Porta interna a battente, dim. 85x200 cm
E3.1.2.26	Porta interna a battente, dim. 90x190 cm
E3.1.2.27	Porta interna a battente, dim. 90x190 cm
E3.1.2.29	Porta interna a battente, dim. 90x210 cm
E3.1.2.30	Porta interna a battente, dim. 90x220 cm
E3.1.2.31	Porta interna a battente, dim. 110x200 cm
E3.1.2.32	Porta interna a battente, dim. 115x210 cm
E3.1.2.33	Porta interna a battente, dim. 120x200 cm
E3.1.2.42	Porta interna a battente, dim. 120x250 cm

Legenda

Cod. PBSF	Descrizione
E3.1.2.43	Serranda in garage, dim. 1190x900 cm
E3.1.2.44	Porta interna a scrigna, dim. 120x200 cm
E3.1.2.45	Porta interna a due ante, dim. 120x200 cm
E3.1.2.54	Porta interna nuova singola ante 80x210
E3.1.2.61	Porta a vetrata a scrilleto, dim. 55x200 cm
E3.1.2.62	Porta a vetrata a scrilleto, dim. 55x200 cm
E3.1.2.63	Porta a vetrata a scrilleto, dim. 60x200 cm
E3.1.2.82	Vetrata interna, 160x420 cm
E3.1.2.90	Porta interna a due ante, dim. 120x200 cm
E3.1.2.100	Porta interna a due ante, dim. 120x220 cm
E3.1.2.101	Porta interna a due ante, dim. 120x220 cm
E3.1.2.102	Porta interna a due ante, dim. 180x210 cm
E3.1.2.105	Porta interna a due ante, dim. 180x200 cm
E3.1.2.106	Porta interna a due ante, dim. 240x200 cm
E3.1.2.107	Porta interna a due ante, dim. 240x280 cm
E3.1.2.108	Porta interna a due ante, dim. 240x300 cm
E3.1.3.01	Parapetto metallico composto da montanti verticali e tre fasce orizzontali a sezione rettangolare, H 110 cm
E3.1.3.02	Parapetto metallico composto da montanti verticali, H 100 cm
E3.1.3.03	Corrimano metallico a sezione circolare, H 100 cm
E3.1.3.04	Parapetto metallico composto da montanti verticali e tre tiranti a sezione rettangolare, H 110 cm
E3.1.3.07	Parapetto ligneo composto da montanti verticali e tre correnti a sezione rettangolare, H 100 cm
E3.1.3.08	Parapetto metallico composto da montanti verticali e due correnti a sezione rettangolare, H 100 cm
E3.1.3.09	Parapetto ligneo composto da montanti verticali e due fasce orizzontali a sezione rettangolare, H 100 cm
E3.1.3.11	Parapetto metallico composto da montanti verticali e due correnti a sezione circolare, H 80 cm
E3.1.3.12	Parapetto metallico composto da montanti verticali e tre tiranti a sezione circolare, H 100 cm
E3.1.3.13	Parapetto metallico composto da montanti verticali e quattro correnti a sezione circolare, H 100 cm
E3.1.3.14	Parapetto ligneo composto da montanti verticali e due fasce orizzontali a sezione rettangolare, H 100 cm
E3.1.3.15	Parapetto metallico composto da montanti verticali e due correnti a sezione circolare, H 80 cm
E3.1.3.16	Parapetto metallico composto da montanti verticali e un corrente a sezione circolare, H 80 cm
E3.1.3.18	Parapetto metallico composto da montanti verticali e due correnti a sezione circolare, H 100 cm
E3.1.3.19	Parapetto metallico composto da montanti verticali e quattro correnti a sezione circolare, H 80 cm
E3.1.3.20	Parapetto metallico composto da montanti verticali e due correnti a sezione circolare, H 100 cm
E3.1.3.21	Parapetto metallico composto da montanti verticali e due correnti a sezione circolare, H 100 cm
E3.1.3.22	Parapetto metallico composto da montanti verticali e tre correnti a sezione circolare, H 100 cm
E3.1.3.23	Parapetto metallico composto da montanti verticali e tre correnti a sezione circolare per cortile, H 100 cm
E3.1.3.24	Parapetto metallico composto da montanti verticali e due correnti a sezione circolare, H 85 cm
E3.1.3.26	Parapetto metallico composto da montanti verticali e due correnti a sezione circolare, H 100 cm
E3.1.3.27	Parapetto in marmo ciprolino da preservare in situ
E3.1.4.02	Modanatura scala foyer
E3.1.4.03	Zoccolino in marmo ciprolino 20x200 mm
E3.1.3.28	Pavimentazione in gres, sp. 2 cm
E3.1.4.04	Pavimentazione in marmo ciprolino in gres, sp. 5 cm
E3.1.4.16	CLS battuto, sp. 2 cm
E3.1.7.7	CLS battuto, sp. 5 cm

Legenda

Cod. PBSF	Descrizione
E3.2.1.79	Massetto in CLS con pavimentazione in ceramica, sp. 12 cm
E3.2.1.80	Massetto in CLS con pavimentazione in ceramica, sp. 14 cm
E3.2.1.82	CLS battuto, sp. 18 cm
E3.2.1.83	Massetto in CLS con pavimentazione in ceramica, sp. 16 cm
E3.2.1.90	Solaio in laterocemento con pavimentazione in marmo, sp. 17 cm
E3.2.1.91	Solaio in cls con pavimentazione in ceramica, sp. 20 cm
E3.2.1.94	Massetto in CLS con pavimentazione in ceramica, sp. 20 cm
E3.2.1.95	Solaio in CLS con pavimentazione in resina, sp. 20 cm
E3.2.1.96	Massetto in CLS con pavimentazione in ceramica, sp. 50 cm
E3.2.1.103	CLS battuto, sp. 50 cm
E3.2.1.109	Massetto in CLS con pavimentazione in ceramica, sp. 23 cm
E3.2.1.110	Massetto in CLS con pavimentazione in ceramica, sp. 34 cm
E3.2.1.111	Rivestimento in Legno, sp. 2 cm
E3.2.1.112	Compensato con soletta in spugna, sp. 8.7 cm
E3.2.1.114	Solaio con pavimentazione in parquet in legno, sp. 5 cm
E3.2.1.115	Solaio con pavimentazione in legno, sp. 8 cm
E3.2.1.119	Parapetto metallico, sp. 5 cm
E3.2.1.182	Solaio con intonaco e Doppia guaina bituminosa, sp. 5 cm
E3.2.1.183	Solaio con pavimentazione in ceramica, sp. 2 cm
E3.2.1.187	Massetto in CLS con pavimentazione in ceramica, sp. 5 cm
E3.2.1.194	Solaio, sp. 7 cm (non rilevato)
E3.2.1.195	Solaio, sp. 7 cm (non rilevato)
E3.2.1.196	CLS battuto, sp. 2 cm
E3.2.1.197	Solaio con pavimentazione in ceramica, sp. 5 cm
E3.2.1.198	Solaio, sp. 12 cm
E3.2.1.199	Solaio, sp. 2 cm
E3.2.1.200	Solaio con intonaco e pavimentazione in gres, sp. 5 cm
E3.2.1.192	Intonaco per intero, sp. 2 cm
E3.2.1.201	Solaio con intonaco e Doppia guaina bituminosa, sp. 3 cm
E3.2.1.202	Massetto con pavimentazione in gres, sp. 7 cm
E3.2.1.201	Solaio, sp. 3 cm
E3.2.1.204	Solaio, sp. 5.13 cm
E3.2.1.205	Solaio, sp. 12 cm
E3.2.1.206	Solaio, sp. 12 cm
E3.2.1.207	Solaio, sp. 14 cm
E3.2.1.208	Solaio, sp. 18 cm (non rilevato)
E3.2.1.209	Solaio, sp. 18 cm
E3.2.1.210	Solaio, sp. 3 cm
E3.2.1.211	Solaio, sp. 3 cm
E3.2.1.212	Solaio, sp. 3 cm
E3.2.1.214	Solaio, sp. 62 cm
E3.2.1.217	Solaio, sp. 62 cm
E3.2.1.218	Solaio con intonaco e Doppia guaina bituminosa, sp. 30 cm
E3.2.1.220	Solaio con Doppia guaina bituminosa, sp. 32 cm
E3.2.1.251	Solaio, sp. 3 cm
E3.2.1.252	Solaio con intonaco, sp. 3 cm
E3.2.1.253	Solaio, sp. 3 cm
E3.2.1.276	Solaio con pavimentazione in gres, sp. 12 cm
E3.2.1.277	Solaio con intonaco e pavimentazione in gres, sp. 7 cm
E3.2.1.278	Solaio con intonaco e pavimentazione in gres, sp. 40 cm
E3.2.1.301	Solaio con pavimentazione in ceramica, sp. 5 cm
E3.2.1.302	Solaio con intonaco e pavimentazione in ceramica, sp. 12 cm
E3.2.1.303	Solaio, sp. 25 cm (non rilevato)
E3.2.1.351	Solaio con intonaco e pavimentazione in linoleum, sp. 32 cm
E3.2.1.352	Solaio con intonaco e CLS battuto, sp. 46 cm
E3.2.2.01	Controsoffitto in cartongesso, sp. 8.75 cm
E3.2.2.02	Controsoffitto in cartongesso realizzato con pannelli dim. 60x60 cm, sp. 9.75
E3.2.2.11	Controsoffitto in cls intonacato, sp. 15 cm
E3.2.2.12	Controsoffitto in cls con intonaco su un lato, sp. 30 cm
E3.3.01.01	Scala in acciaio
E3.3.01.02	Scala in acciaio
E3.3.01.03	Scala in acciaio
E3.3.01.05	Scala in acciaio
E3.3.01.06	Scala in acciaio
E3.3.01.07	Scala in cls
E3.3.11.12	Scala in cls
E3.3.11.13	Scala in cls
E3.3.11.14	Scala in cls
E3.3.11.15	Scala in cls
E3.3.11.16	Scala in cls
E3.3.11.17	Scala in cls
E3.3.11.18	Scala in cls
E3.3.11.19	Scala in cls
E3.3.11.20	Scala in cls
E3.3.11.21	Scala in cls con pedana in marmo
E3.3.11.31	Rivestimento scala in marmo ciprolino
E4.1.1.02	Parapetto metallico esterno composto da tre correnti a sezione circolare, H 100 cm
E4.1.1.03	Parapetto metallico esterno composto da due correnti a sezione circolare, H 75 cm
E4.1.1.03	Parapetto metallico esterno composto da cinque correnti a sezione circolare, H 100 cm
E4.1.1.04	Parapetto metallico esterno composto da tre correnti a sezione circolare, H 100 cm
E4.1.1.05	Parapetto metallico esterno composto da montanti verticali e due correnti a sezione circolare, H 100 cm
E4.1.1.06	Parapetto metallico esterno composto da due correnti a sezione circolare, H 100 cm
E4.2.4.01	Cornicione 500x710 cm
E4.2.4.02	Cornicione 140x210 cm
E4.1.0.01	Scala in acciaio
E4.1.0.02	Scala in acciaio
E4.1.0.03	Scala in acciaio
E4.1.0.04	Scala in metallo alla marinara
E5.2.2.01	Aerazione

LEGENDA

AMBIENTI

B0.0.0.00	Codice elemento PBSF (vedi legenda)
B.B.B.00	Codice elemento PBSF (vedi legenda)

Area di intervento

Area esclusa dall'appalto

QUOTE ALTIMETRICHE

0.00	Piarta (finito)
0.00	Sezione (finito)

IDENTIFICAZIONE SEZIONI

01 — N° sezione
019 — N° tavola

N.B. TUTTE LE QUOTE DEVONO ESSERE VERIFICATE IN CANTIERE.
N.B. L'ELABORATO E' REDATTO SULLA BASE DELLE INFORMAZIONI DISPONIBILI O RESE REPERIBILI DEL FABBRICATO.
NUOVE O DIVERSE LAVORAZIONI POTRANNO RENDERSI NECESSARIE A SEGUITO DEL COMPLETAMENTO DELLE INDAGINI IN SITO.

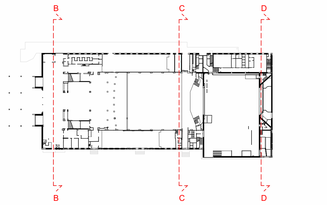

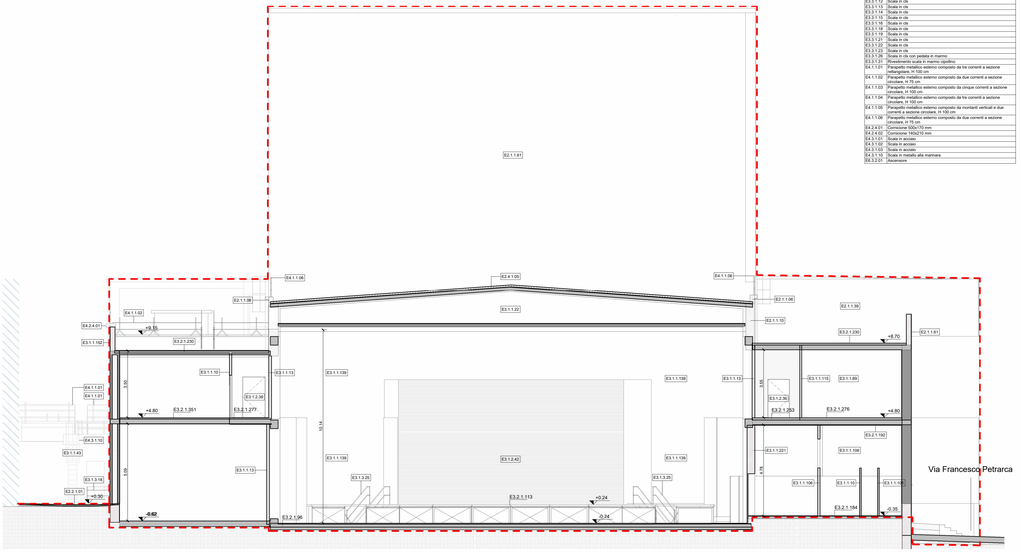

C Sezione CC
Scala 1 : 100

Piano Nazionale per gli investimenti Complementari al Piano Nazionale di Ripresa e Resilienza (PNRR) Programma D'Iniziativa degli investimenti strategici sui siti del patrimonio culturale, edifici e aree naturali

DIREZIONE OPERE PUBBLICHE

COMMITTENTE	COMUNE
SCR Piemonte	Città di TORINO

LIVELLO PROGETTUALE: **Progetto Esecutivo**

CUP: C14E21001220001
CODICE OPERA: 22044D02

TITOLO INTERVENTO: "TORINO, IL SUO PARCO, IL SUO FIUME: MEMORIA E FUTURO' REALIZZAZIONE DELLA BIBLIOTECA CIVICA E RIQUALIFICAZIONE DEL TEATRO NUOVO

ELABORATO N.: RL037

TITOLO ELABORATO: RILIEVO - Sezioni BB - CC - DD

DATA EMISSIONE	SCALA	AREA PROGETTUALE
20/11/2024	1 : 100	RILIEVI

FORMATO DI STAMPA	CODICE GENERALE ELABORATO	NOME FILE
A1+	TNT_22044D02_3_0_E_RL_00_AF_037_1	TNT_22044D02_3_0_E_RL_00_AF_037_1

VERSIONE	DATA	DESCRIZIONE	REDATTO	CONTROLLATO
0	20.11.2024	Emissione Progetto Esecutivo	ABDR	ABDR
1	26.02.2025	Integrazioni Progetto Esecutivo (rif. Prot.n.1840/21.02.2025)	ABDR	ABDR

IMPRESA AGGIUDICATARIA
cobar
COBAR S.p.A.
Sede Legale: Via Torino 101
Sede Amm.: Via Monte Prativo 3
79022 Altavilla (Bs) Italy

RTP PROGETTAZIONE

Capogruppo Mandataria:
ABDR Architetti Associati S.r.l.

Mandanti:
MJW STRUCTURES
Manens S.p.A.
Dott. Geol. Roberto Salucci
Bollyfe s.r.l. Ing. Maria Canoli
Dott.Enrico Moretti
Ing. Roberto De Lieto Vollaro
Ing. Alessandro Leonardi
Ing. Roberto De Lieto Vollaro
Arch. Laura Calvagnini

Integrazione Prestazioni Specialistiche:
Arch. Michele Becco - ABDR Architetti Associati S.r.l.
Progettazione Categoria Edilizia - Beni Tutelati:
Arch. Filippo Raimondo - ABDR Architetti Associati S.r.l.
Progettazione Categoria Strutture
Ing. Massimo Majowiecki - MJW STRUCTURES
Progettazione Impianti Elettrici e Speciali
Ing. Massimo Cadolini - Manens S.p.A.
Progettazione Impianti Meccanici
Ing. Viliam Stefanutti - Manens S.p.A.
Geologo
Consulenti Acustica sala
Consulenti Comfort acustico ambientale
Consulenti Progettazione Antincendio
Consulente
Consulente Ambiente/DNSH

Giovane Professionista:
Arch. Valentina Bianchi - ABDR
BIM Manager
Arch. Antonella Antonilli - ABDR
Coordinatore Tecnico del Progetto:
Arch. Nicola Bissanti - ABDR

Timbri e Firme
Documento firmato digitalmente

COMMITTENTE
SCR PIEMONTE S.p.A.
Responsabile del Procedimento:
Arch. Sergio Manto

ORGANISMO DI CONTROLLO
CONTECO S.p.A.
Responsabile di Commessa:
Ing. Tiziana Costanzo