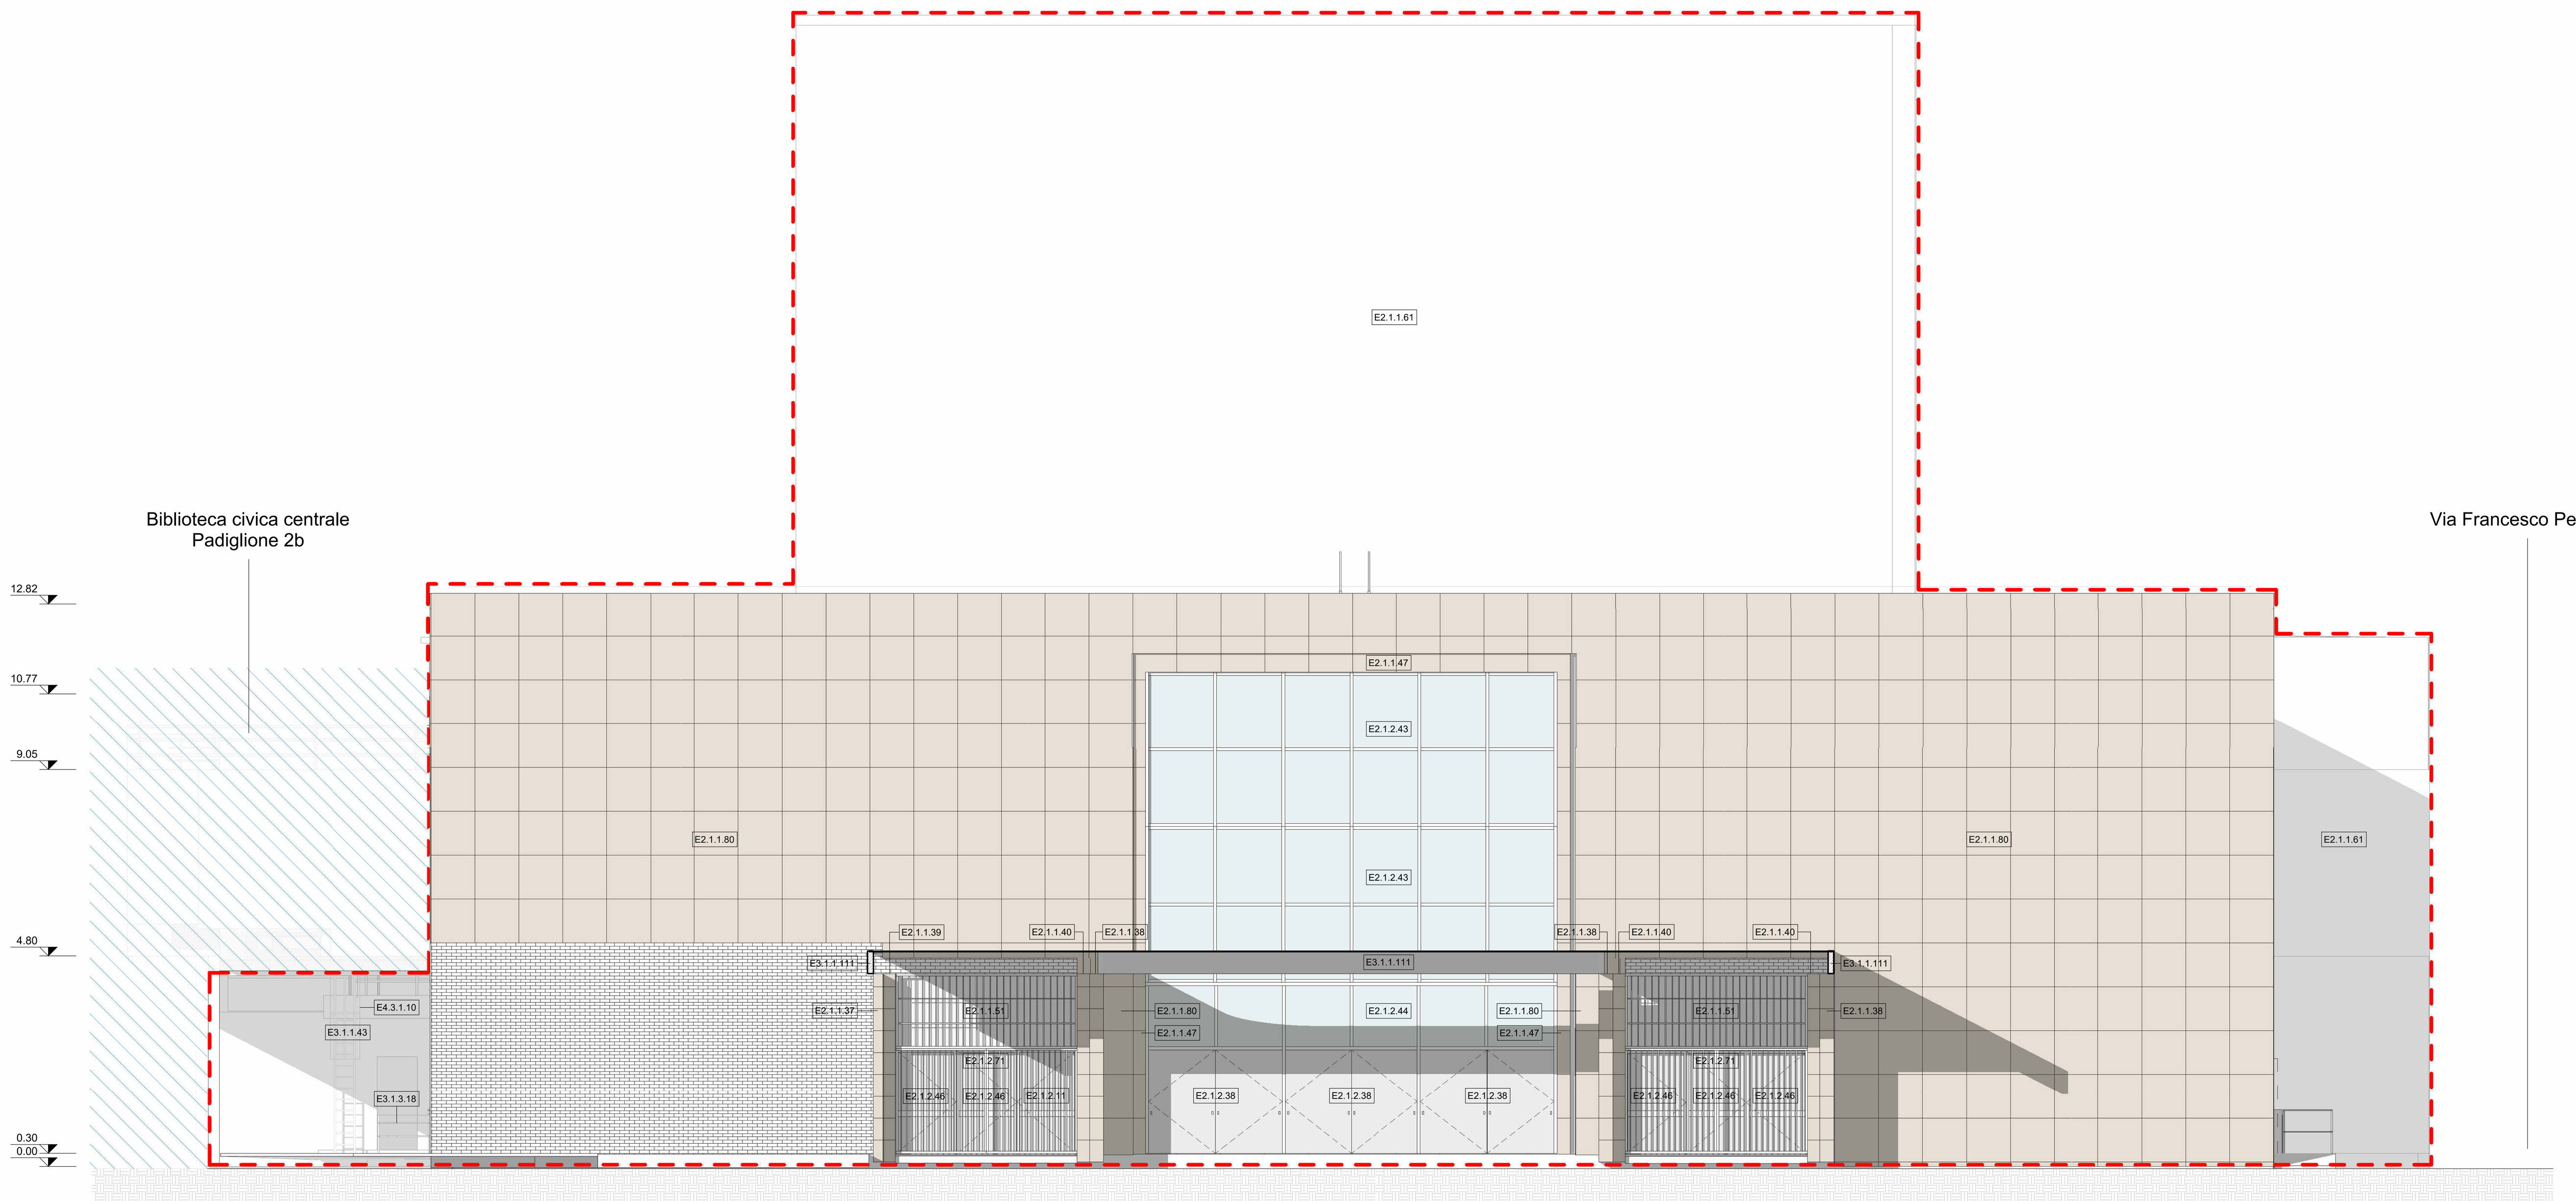

2 Prospetto N-O
Scala 1 : 100

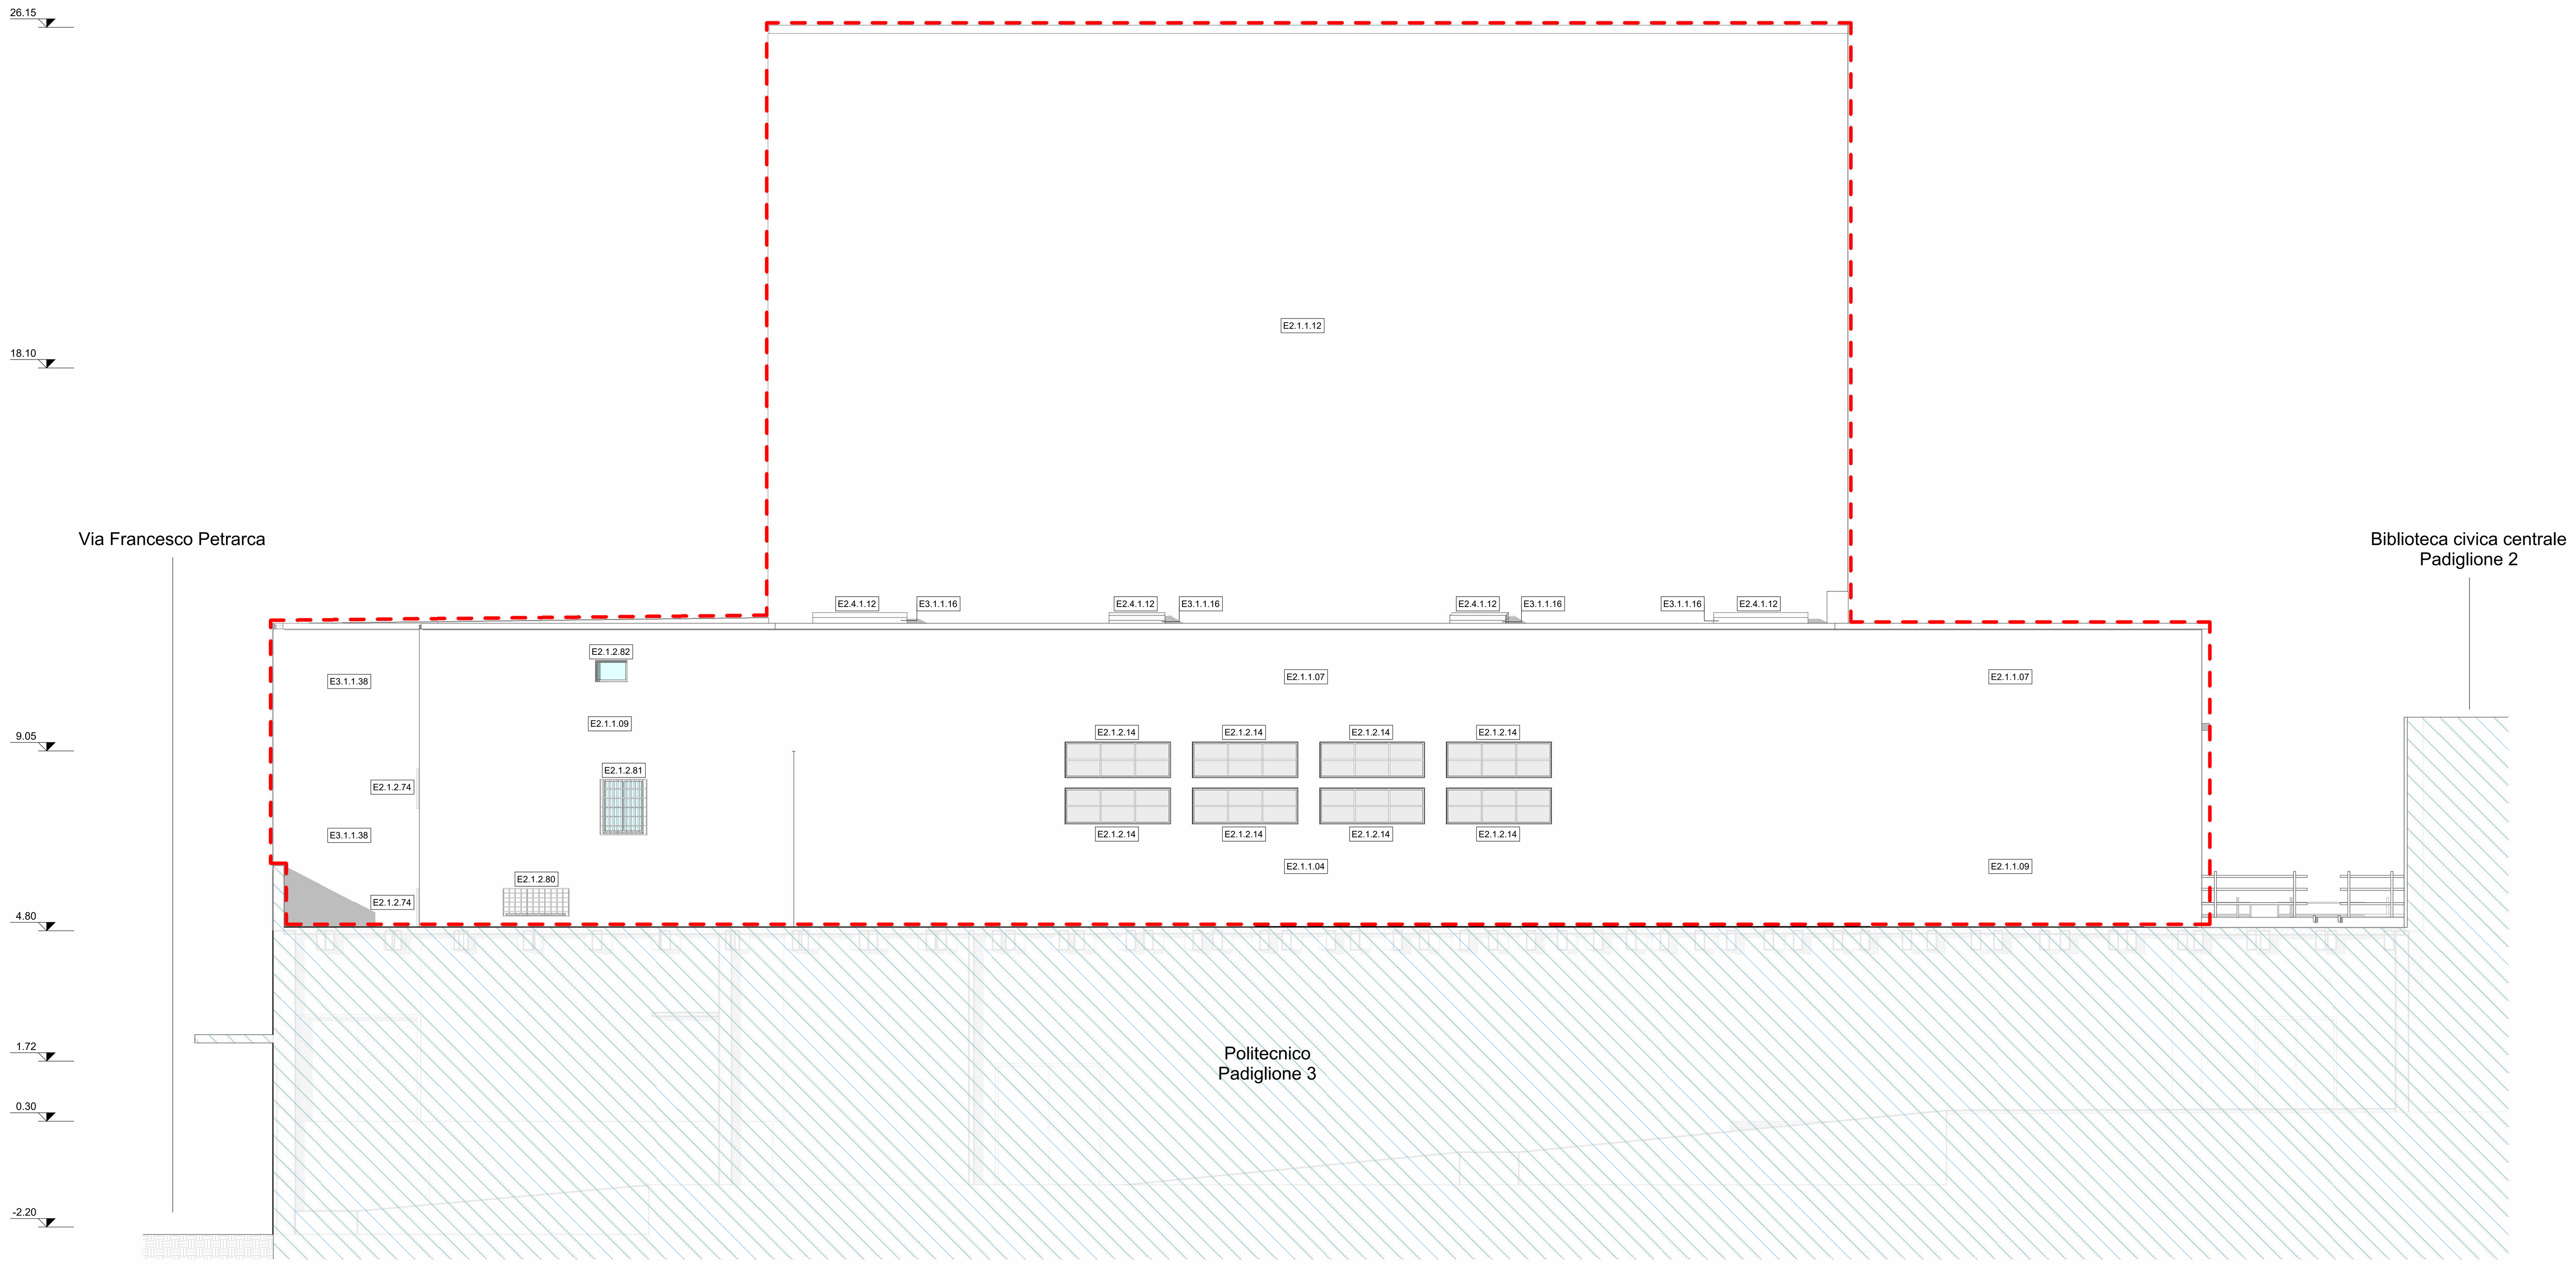

3 Prospetto S-E
Scala 1 : 100

Legenda

Cod. PBStf	Descrizione
E2.1.1.01	Tamponatura in laterizio forato intonacato, sp. 10 cm
E2.1.1.02	Tamponatura in laterizio forato intonacato, sp. 12 cm
E2.1.1.03	Tamponatura in laterizio forato con intonaco su un lato, sp. 14 cm
E2.1.1.04	Tamponatura in laterizio forato intonacato, sp. 14 cm
E2.1.1.05	Tamponatura in laterizio forato, doppia guaina bituminosa e rivestimento in lastre di travertino dim. 200 x 200 cm , sp. 21 cm
E2.1.1.06	Tamponatura in laterizio con intonaco su un lato, sp. 23 cm
E2.1.1.07	Tamponatura in laterizio forato intonacato, sp. 25 cm
E2.1.1.08	Tamponatura in doppio strato di laterizio forato intonacato e rivestimento in piastrelle di ceramica su un lato, sp. 35 cm
E2.1.1.09	Tamponatura in doppio strato di laterizio intonacato, sp. 40 cm
E2.1.1.10	Tamponatura in doppio strato di laterizio forato con intonaco su un lato, sp. 45 cm
E2.1.1.11	Tamponatura in doppio strato di laterizio forato con intonaco su un lato, sp. 50 cm
E2.1.1.12	Tamponatura in doppio strato di laterizio forato con intonaco su un lato, sp. 50 cm
E2.1.1.14	Tamponatura in doppio strato di laterizio forato intonacato, sp. 52 cm
E2.1.1.20	Tamponatura in doppio strato di laterizio, sp. 45 cm
E2.1.1.22	Tramezzo in laterizio forato, sp. 6 cm
E2.1.1.23	Tamponatura in laterizio forato con intonaco, sp. 12 cm
E2.1.1.24	Tramezzo in laterizio pieno con intonaco su lato esterno, sp. 12 cm
E2.1.1.25	Tramezzo in laterizio forato con intonaco, sp. 14 cm
E2.1.1.26	Tramezzo in laterizio forato con intonaco, sp. 20 cm
E2.1.1.27	Tramezzo in laterizio forato con intonaco, sp. 25 cm
E2.1.1.30	Tamponatura in laterizio con intonaco, sp. 45 cm
E2.1.1.31	Tamponatura in laterizio forato con intonaco, sp. 52 cm
E2.1.1.37	Tamponatura in cls con rivestimento in lastre di travertino dim. 100 x 50 cm, sp. 22 cm
E2.1.1.38	Tamponatura in cls con rivestimento in lastre di travertino dim. 100 x 50 cm, sp. 32 cm
E2.1.1.39	Tamponatura in cls con intonaco su un lato, sp. 50 cm
E2.1.1.40	Tamponatura in cls con intonacato con rivestimento in lastre di travertino dim. 100 x 50 cm, sp. 60 cm
E2.1.1.41	Tramezzo in blocchi forati di cls, sp. 10 cm
E2.1.1.42	Tramezzo in blocchi forati di cls, sp. 15 cm
E2.1.1.43	Tramezzo in blocchi di cls intonacato, sp. 15 cm
E2.1.1.46	Muro generico, sp. 25 cm
E2.1.1.47	Muro generico intonacato con rivestimento in lastre di travertino dim. 200 x 200 cm , sp. 30 cm
E2.1.1.51	Parete in cartongesso, sp. 6.25 cm
E2.1.1.52	Parete in cartongesso con doppia lastra e isolamento in lana di roccia e pannelli di truciolato, sp. 13.5 cm
E2.1.1.56	Rivestimento in piastrelle di ceramica, sp. 1 cm
E2.1.1.61	Intonaco per esterno, sp. 2 cm
E2.1.1.62	Intonaco per interno, sp. 2 cm
E2.1.1.80	Rivestimento in lastre di travertino dim. 200 x 200 cm , sp. 2 cm
E2.1.1.150	Tamponatura in doppio strato di laterizio forato intonacato, sp. 15 cm
E2.1.2.05	Porta esterna a 1 anta, 70x200 cm
E2.1.2.06	Porta esterna a 1 anta, 100x125 cm
E2.1.2.10	Porta 2 ante MAP REI, 275x210 cm
E2.1.2.11	Porta esterna a 1 anta, 120x215 cm
E2.1.2.11	Porta esterna vetrata, 138x237 cm
E2.1.2.12	Telaio con griglia metallica
E2.1.2.14	Finestra 1 anta fissa
E2.1.2.15	Finestra 1 anta fissa a 3 traversi decorativi
E2.1.2.16	Finestra 1 anta ribalta a 2 traversi decorativi
E2.1.2.17	Finestra 1 anta fissa a 4 traversi decorativi
E2.1.2.18	Porta 1 anta vetrata REI
E2.1.2.19	Porta 1 anta REI, 80x210 cm
E2.1.2.20	Finestra 1 anta fissa quadripartita
E2.1.2.21	Porta 1 anta REI, 100x210 cm
E2.1.2.22	Porta 1 anta REI, 120x190 cm
E2.1.2.23	Finestra 2 ante con grata
E2.1.2.24	Finestra 1 anta fissa tripartita
E2.1.2.25	Finestra 1 anta fissa esapartita
E2.1.2.26	Porta esterna a 2 ante, 185x195 cm
E2.1.2.27	Finestra 1 anta fissa quadripartita
E2.1.2.28	Finestra 1 anta fissa pentapartita
E2.1.2.29	Finestra 1 anta fissa tripartita
E2.1.2.30	Finestra 1 anta fissa
E2.1.2.31	Porta 2 ante MAP REI, 180x210 cm
E2.1.2.32	Porta 2 ante MAP REI, 185x195 cm
E2.1.2.33	Porta 2 ante MAP REI, 250x210 cm
E2.1.2.34	Porta 2 ante MAP REI, 130x210 cm
E2.1.2.35	Finestra 1 anta fissa
E2.1.2.36	Porta 2 ante MAP, 220x235 cm
E2.1.2.37	Finestra 1 anta fissa
E2.1.2.38	Porta 2 ante vetrate MAP, 300x236 cm
E2.1.2.39	Finestra 1 anta fissa tonda
E2.1.2.40	Finestra a 2 ante 4 specchiature
E2.1.2.41	Vetrata 222x300 cm
E2.1.2.42	Saracinesca, 360x635 cm
E2.1.2.43	Vetrata continua 938x355 cm
E2.1.2.44	Vetrata continua 938x390 cm
E2.1.2.46	Vetrata all'inglese, 138x240 cm
E2.1.2.52	Finestra 1 anta senza davanzale
E2.1.2.53	Finestra 1 anta senza davanzale
E2.1.2.54	Finestra 1 anta senza davanzale
E2.1.2.55	Finestra 1 anta senza davanzale
E2.1.2.56	Finestra 1 anta senza davanzale
E2.1.2.61	Finestra 1 anta a ghigliottina senza davanzale
E2.1.2.62	Finestra 1 anta a ghigliottina senza davanzale
E2.1.2.62	Porta 2 ante vetrata con sopraluce
E2.1.2.70	Finestra 1 anta ribalta a 2 traversi decorativi
E2.1.2.71	Porta 4 ante vetrata all'inglese
E2.1.2.72	Finestra 1 anta ribalta a 2 traversi decorativi
E2.1.2.73	Finestra 2 ante
E2.1.2.74	Finestra anta fissa tripartita orizzontale
E2.1.2.75	Finestra anta fissa 5 specchiature orizzontale
E2.1.2.76	Finestra anta fissa tripartita orizzontale, 390x115 cm
E2.1.2.77	Finestra 2 ante fisse, 300x115 cm
E2.1.2.78	Finestra 1 anta ribalta a 3 traversi decorativi
E2.1.2.80	Finestra 1 anta fissa tripartita
E2.1.2.81	Finestra 2 ante con grata
E2.1.2.82	Finestra 1 anta fissa
E2.1.2.83	Finestra 1 anta fissa
E2.2.1.01	Bitume, asfalto, sp. 6.8 cm
E2.2.1.153	Bitume, asfalto, sp. 20 cm
E2.4.1.01	Solaio in cls con doppia guaina bituminosa, sp. 2 cm
E2.4.1.02	Solaio in cls con doppia guaina bituminosa, sp. 7 cm
E2.4.1.03	Solaio in cls con doppia guaina bituminosa, sp. 14 cm
E2.4.1.03	Solaio in cls con doppia guaina bituminosa, sp. 16 cm
E2.4.1.04	Solaio in cls con doppia guaina bituminosa, sp. 20 cm
E2.4.1.05	Solaio in cls con doppia guaina bituminosa, sp. 24 cm
E2.4.1.08	Solaio con doppia guaina bituminosa, sp. 22.5 cm
E2.4.1.09	Solaio in cls, sp. 10 cm
E2.4.1.12	Vetrocemento, sp. 12 cm
E2.4.1.13	Lamiera in alluminio, sp. 1 cm
E2.4.1.14	Doppia guaina bituminosa, sp.1 cm
E2.4.1.14	Doppia guaina bituminosa, sp. 1 cm
E2.4.1.15	Massetto e doppia guaina bituminosa, sp. 6.88 cm
E2.4.1.20	Solaio in cls con doppia guaina bituminosa, sp. 20 cm
E2.4.1.50	Solaio in cls con doppia guaina bituminosa, sp. 8 cm
E3.1.1.01	Tramezzo in laterizio forato, sp. 6 cm
E3.1.1.02	Tramezzo in laterizio forato, sp. 8 cm
E3.1.1.03	Tramezzo in laterizio forato con intonaco su lato esterno, sp. 8 cm
E3.1.1.04	Tramezzo in laterizio pieno con intonaco, sp. 8 cm
E3.1.1.05	Tramezzo in laterizio forato con intonaco, sp. 9 cm
E3.1.1.06	Tramezzo in laterizio forato con intonaco, sp. 10 cm
E3.1.1.07	Tramezzo in laterizio forato con intonaco su lato esterno, sp. 10 cm
E3.1.1.08	Tramezzo in laterizio forato, sp. 10 cm
E3.1.1.09	Tramezzo in laterizio forato, sp. 12 cm
E3.1.1.10	Tramezzo in laterizio forato con intonaco, sp. 12 cm
E3.1.1.11	Tramezzo in laterizio pieno con intonaco su lato esterno, sp. 12 cm
E3.1.1.12	Tramezzo in laterizio forato con intonaco su lato esterno, sp. 13 cm
E3.1.1.13	Tramezzo in laterizio forato con intonaco su lato esterno, sp. 14 cm
E3.1.1.15	Tramezzo in laterizio forato con intonaco, sp. 15 cm
E3.1.1.16	Tramezzo in laterizio pieno con intonaco e doppia guaina, sp. 15 cm
E3.1.1.17	Tramezzo in laterizio forato con intonaco, sp. 16 cm
E3.1.1.18	Tramezzo in laterizio pieno con intonaco, sp. 18 cm
E3.1.1.21	Tramezzo in laterizio pieno con intonaco, sp. 20 cm
E3.1.1.22	Tramezzo in laterizio forato con intonaco su lato esterno, sp. 23 cm
E3.1.1.23	Tramezzo in laterizio pieno con intonaco, sp. 25 cm
E3.1.1.25	Tramezzo in laterizio forato con intonaco su lato esterno, sp. 28 cm
E3.1.1.26	Tramezzo in laterizio forato, sp. 30 cm
E3.1.1.27	Tramezzo in laterizio pieno con intonaco, sp. 12 cm
E3.1.1.28	Tramezzo in laterizio forato con intonaco e rivestimento in piastelle, sp. 31 cm
E3.1.1.29	Tramezzo in laterizio forato con intonaco, sp. 34 cm
E3.1.1.29	Tramezzo in laterizio forato con intonaco, sp. 40 cm
E3.1.1.30	Tramezzo in laterizio pieno con intonaco su lato esterno, sp. 37 cm
E3.1.1.31	Tramezzo in laterizio pieno con intonaco su lato esterno, sp. 38 cm
E3.1.1.33	Tramezzo in laterizio pieno con intonaco, sp. 40 cm
E3.1.1.34	Tramezzo in laterizio con intonaco, sp. 45 cm
E3.1.1.35	Tramezzo in laterizio forato con intonaco su lato esterno, sp. 45 cm
E3.1.1.36	Tramezzo in laterizio con intonaco, sp. 45 cm
E3.1.1.37	Tramezzo in laterizio forato con intonaco, sp. 50 cm
E3.1.1.38	Tramezzo in laterizio forato con intonaco su lato esterno, sp. 50 cm
E3.1.1.39	Tramezzo in laterizio forato con intonaco su lato esterno, sp. 50 cm
E3.1.1.40	Tramezzo in laterizio forato con intonaco, sp. 52 cm
E3.1.1.41	Tramezzo in laterizio forato con intonaco, sp. 58 cm
E3.1.1.42	Tramezzo in laterizio forato con intonaco, sp. 20 cm
E3.1.1.43	Tramezzo in laterizio forato con intonaco, sp. 25 cm
E3.1.1.51	Tramezzo in cartongesso, sp. 6.25 cm
E3.1.1.52	Tramezzo in cartongesso interno lana di roccia, sp. 6.25 cm
E3.1.1.54	Tramezzo in cartongesso con rivestimento in piastrelle su un lato, sp. 7.25 cm
E3.1.1.55	Tramezzo in cartongesso, sp. 7.5 cm
E3.1.1.56	Tramezzo in cartongesso con rivestimento in piastrelle su un lato, sp. 8.5 cm
E3.1.1.58	Tramezzo in cartongesso con lana di roccia e rivestimento in piastrelle, sp. 9.5 cm
E3.1.1.59	Tramezzo in cartongesso con rivestimento in piastrelle, sp. 9.5 cm
E3.1.1.60	Tramezzo in cartongesso con rivestimento in piastrelle su un lato, sp. 9.75 cm
E3.1.1.61	Tramezzo in cartongesso, sp. 10 cm
E3.1.1.62	Tramezzo in cartongesso con lana di roccia, sp. 10 cm
E3.1.1.63	Tramezzo in cartongesso con lana di roccia e rivestimento in piastrelle su un lato, sp. 11 cm
E3.1.1.64	Tramezzo in cartongesso con rivestimento in piastrelle, sp. 12 cm
E3.1.1.65	Tramezzo in cartongesso con lana di roccia e rivestimento in piastrelle, sp. 12 cm
E3.1.1.66	Tramezzo in cartongesso, sp. 12.5 cm
E3.1.1.68	Tramezzo in cartongesso con lana di roccia, sp. 12.5 cm
E3.1.1.69	Tramezzo in cartongesso con rivestimento in piastrelle su un lato, sp. 13.5 cm
E3.1.1.70	Tramezzo in cartongesso con lana di roccia e rivestimento in piastrelle su un lato, sp. 14.5 cm
E3.1.1.71	Tramezzo in cartongesso con lana di roccia e rivestimento in piastrelle su un lato, sp. 19.5 cm
E3.1.1.72	Tramezzo in cartongesso con rivestimento, sp. 20 cm
E3.1.1.101	Tramezzo in blocchi di gasbeton, sp. 8 cm
E3.1.1.102	Tramezzo in blocchi di cls intonacato su un lato, sp. 10 cm
E3.1.1.104	Tramezzo in blocchi di gasbeton con intonaco e piastrelle ceramiche su un lato, sp. 11 cm
E3.1.1.106	Tramezzo in blocchi di cls intonacato, sp. 12 cm
E3.1.1.107	Tramezzo in blocchi di gasbeton intonacato su un lato, sp. 13 cm
E3.1.1.108	Tramezzo in blocchi di cls intonacato, sp. 15 cm
E3.1.1.109	Tramezzo in blocchi di cls con intonaco e piastrelle ceramiche su un lato, sp. 16 cm
E3.1.1.110	Tramezzo in blocchi forati di cls con intonaco su un lato, sp. 8 cm
E3.1.1.111	Muratura in cls con doppia guaina bituminosa e intonaco su un lato, sp. 13 cm
E3.1.1.112	Tramezzo in cls, sp. 20 cm
E3.1.1.113	Tramezzo in cls con intonaco su un lato, sp. 20 cm
E3.1.1.115	Tramezzo in blocchi di cls intonacato, sp. 10 cm
E3.1.1.116	Tramezzo in blocchi forati di cls con intonaco su un lato, sp. 10 cm
E3.1.1.117	Tramezzo in cls con intonaco su un lato, sp. 11 cm
E3.1.1.118	Tramezzo in blocchi forati di cls con piastrelle in ceramica su un lato, sp. 11 cm
E3.1.1.119	Tramezzo in blocchi forati di cls con intonaco, sp. 12 cm
E3.1.1.120	Tramezzo in blocchi forati di cls con intonaco su un lato, sp. 12 cm
E3.1.1.121	Tramezzo in blocchi forati di cls con piastrelle in ceramica su un lato, sp. 13 cm
E3.1.1.122	Tramezzo in blocchi forati di cls con piastrelle in ceramica su entrambi i lati, sp. 14 cm
E3.1.1.123	Muro in cls, sp. 15 cm
E3.1.1.125	Tramezzo in blocchi forati di cls, sp. 15 cm
E3.1.1.126	Tramezzo in blocchi forati di cls con intonaco su un lato, sp. 15 cm
E3.1.1.127	Muro in cls, sp. 18 cm
E3.1.1.128	Tramezzo in cls con rivestimento in piastrelle in cermaica, sp. 20 cm
E3.1.1.129	Tramezzo in blocchi forati di cls intonacato con piastrelle in ceramica su un lato, sp. 20 cm
E3.1.1.130	Muro in cls con intonaco su un lato, sp. 23 cm
E3.1.1.131	Tramezzo in blocchi forati di cls con intonaco, sp. 24 cm
E3.1.1.132	Muratura in cls con intonaco sp. 25 cm
E3.1.1.133	Muratura in cls con intonaco sp. 27 cm
E3.1.1.134	Muro in cls, sp. 32 cm
E3.1.1.135	Tramezzo in blocchi forati di cls con intonaco, sp. 34 cm
E3.1.1.136	Muratura in cls con intonaco su un lato, sp. 38 cm
E3.1.1.137	Muratura in cls con intonaco sp. 40 cm
E3.1.1.139	Muro in cls con intonaco su un lato, sp. 50 cm
E3.1.1.140	Muro in cls con intonaco su un lato, sp. 56 cm
E3.1.1.151	Intonaco, sp. 2 cm
E3.1.1.152	Intonaco per esterno, sp. 2 cm
E3.1.1.201	Pannello sandwich, sp. 3 cm
E3.1.1.202	Muro generico, sp. 5 cm
E3.1.1.203	Muro generico, sp. 8 cm
E3.1.1.205	Muro generico, sp. 9 cm
E3.1.1.206	Muro generico, sp. 10 cm
E3.1.1.207	Muro generico, sp. 11 cm
E3.1.1.208	Muro generico, sp. 12 cm
E3.1.1.210	Muro generico, sp. 15 cm
E3.1.1.211	Muro generico, sp. 18 cm
E3.1.1.212	Muro generico, sp.21 cm
E3.1.1.213	Muro generico, sp. 22 cm
E3.1.1.214	Muro generico, sp. 25 cm
E3.1.1.215	Muro generico, sp. 27 cm
E3.1.1.216	Muro generico, sp. 28 cm
E3.1.1.217	Muro generico, sp. 30 cm
E3.1.1.218	Muro generico con rivestimento in piastrelle in ceramica, sp. 33 cm
E3.1.1.219	Muro generico con rivestimento in piastrelle in ceramica, sp. 33 cm

Legenda

Cod. PBStf	Descrizione
E3.1.1.220	Muro generico, sp. 35 cm
E3.1.1.221	Muro generico, sp. 40 cm
E3.1.1.222	Muro generico, sp. 52 cm
E3.1.1.223	Muro generico, sp. 53 cm
E3.1.1.224	Muro generico, sp. 55 cm
E3.1.1.225	Muro generico, sp. 85 cm
E3.1.1.251	Rivestimento in legno compensato, sp. 2 cm
E3.1.1.301	Blocchi di marmo, sp. 16 cm
E3.1.1.351	Tramezzo in blocchi di pomice, intonacato su un lato, sp. 14 cm
E3.1.2.01	Porta interna a un'anta, dim. 55x195 cm
E3.1.2.02	Porta interna a un'anta, dim. 60x190 cm
E3.1.2.03	Porta interna a un'anta, dim. 60x195 cm
E3.1.2.04	Porta interna a un'anta, dim. 60x200 cm
E3.1.2.05	Porta interna a un'anta, dim. 60x210 cm
E3.1.2.06	Porta interna a un'anta, dim. 65x210 cm
E3.1.2.07	Porta interna a 1 anta, 85x200 cm
E3.1.2.07	Porta interna a un'anta, dim. 65x250 cm
E3.1.2.08	Porta interna a 1 anta, 100x200 cm
E3.1.2.08	Porta interna a un'anta, dim. 70x175 cm
E3.1.2.09	Porta interna a un'anta, dim. 70x195 cm
E3.1.2.10	Porta interna a un'anta, dim. 70x200 cm
E3.1.2.11	Porta interna a un'anta, dim. 70x210 cm
E3.1.2.12	Porta interna a un'anta, dim. 70x220 cm
E3.1.2.13	Porta interna a un'anta, dim. 75x195 cm
E3.1.2.15	Porta interna a un'anta, dim. 75x215 cm
E3.1.2.16	Porta interna a un'anta, dim. 80x175 cm
E3.1.2.17	Porta interna a un'anta, dim. 80x195 cm
E3.1.2.18	Porta interna a 1 anta, 90x200 cm
E3.1.2.18	Porta interna a un'anta, dim. 80x200 cm
E3.1.2.19	Porta interna a un'anta, dim. 80x210 cm
E3.1.2.20	Porta interna a un'anta, dim. 80x220 cm
E3.1.2.21	Porta interna a un'anta, dim. 80x225 cm
E3.1.2.22	Porta interna a un'anta, dim. 85x195 cm
E3.1.2.23	Porta interna a un'anta, dim. 85x200 cm
E3.1.2.24	Porta interna a un'anta, dim. 85x210 cm
E3.1.2.25	Porta interna a un'anta, dim. 85x220 cm
E3.1.2.26	Porta interna a un'anta, dim. 85x255 cm
E3.1.2.27	Porta interna a un'anta, dim. 90x195 cm
E3.1.2.28	Porta interna a un'anta, dim. 90x200 cm
E3.1.2.29	Porta interna a un'anta, dim. 90x210 cm
E3.1.2.30	Porta interna a un'anta, dim. 90x260 cm
E3.1.2.36	Porta interna a un'anta, dim. 110x200 cm
E3.1.2.37	Porta interna a un'anta, dim. 110x215 cm
E3.1.2.38	Porta interna a un'anta, dim. 115x210 cm
E3.1.2.39	Porta interna a un'anta, dim. 115x220 cm
E3.1.2.40	Porta interna a un'anta, dim. 120x190 cm
E3.1.2.41	Porta interna a un'anta, dim. 120x200 cm
E3.1.2.42	Porta interna a un'anta, dim. 120x210 cm
E3.1.2.42	Saracinesca garage, dim. 1195x890 cm
E3.1.2.43	Porta interna a un'anta, dim. 120x215 cm
E3.1.2.44	Porta interna a due ante, dim. 120x200 cm
E3.1.2.45	Porta interna a due ante, dim. 125x220 cm
E3.1.2.54	Porta interna nuova singola anta 90x210
E3.1.2.56	Porta a un'anta con sopraluce, dim. 85x235 cm
E3.1.2.61	Porta a un'anta a soffietto, dim. 55x200 cm
E3.1.2.62	Porta a un'anta a soffietto, dim. 60x200 cm
E3.1.2.63	Porta a un'anta a soffietto, dim. 80x200 cm
E3.1.2.90	Vetrata interna continua, 415x237 cm
E3.1.2.91	Vetrata interna, 254x350 cm
E3.1.2.92	Vetrata interna, 169x420 cm
E3.1.2.100	Porta interna a due ante, dim. 120x200 cm
E3.1.2.101	Porta interna a due ante, dim. 120x220 cm
E3.1.2.102	Porta interna a due ante, dim. 150x220 cm
E3.1.2.103	Porta interna a due ante, dim. 180x195 cm
E3.1.2.104	Porta interna a due ante, dim. 180x210 cm
E3.1.2.105	Porta interna a due ante, dim. 180x220 cm
E3.1.2.106	Porta interna a due ante, dim. 185x195 cm
E3.1.2.107	Porta interna a due ante, dim. 240x195 cm
E3.1.2.109	Porta interna a due ante, dim. 240x250 cm
E3.1.2.110	Porta interna a due ante, dim. 240x280 cm
E3.1.2.111	Porta interna a due ante, dim. 280x250 cm
E3.1.2.152	Porta interna vetrata, 100x228 cm
E3.1.3.01	Parapetto metallico composto da montanti verticali e tre fasce orizzontali a sezione rettangolare, H 110 cm
E3.1.3.01	Zoccolino 20x200 mm
E3.1.3.02	Corrimano metallico a sezione circolare, H 80 cm
E3.1.3.03	Corrimano metallico a sezione circolare, H 100 cm
E3.1.3.04	Corrimano metallico a sezione rettangolare, H 100 cm
E3.1.3.06	Parapetto metallico composto da montanti verticali e tre correnti a sezione rettangolare, H 110 cm
E3.1.3.07	Parapetto ligno composto da montanti verticali e tre correnti a sezione rettangolare, H 108 cm
E3.1.3.08	Parapetto metallico composto da montanti verticali e due correnti a sezione rettangolare, H 100 cm
E3.1.3.09	Parapetto metallico composto da montanti verticali e quattro correnti a sezione rettangolare, H 100 cm
E3.1.3.10	Parapetto metallico composto da montanti verticali e due correnti a sezione rettangolare, H 100 cm
E3.1.3.11	Parapetto metallico composto da montanti verticali e quattro correnti a sezione rettangolare, H 90 cm
E3.1.3.12	Parapetto metallico composto da montanti verticali e due correnti a sezione rettangolare, H 100 cm
E3.1.3.13	Parapetto ligno composto da montanti verticali e due fasce orizzontali a sezione rettangolare, H 100 cm
E3.1.3.14	Parapetto metallico composto da montanti verticali e due correnti a sezione rettangolare, H 100 cm
E3.1.3.15	Parapetto metallico composto da montanti verticali e un corrente a sezione circolare, H 30 cm
E3.1.3.16	Parapetto metallico composto da montanti verticali e un corrente a sezione circolare, H 50 cm
E3.1.3.17	Parapetto metallico composto da montanti verticali e un corrente a sezione circolare, H 90 cm
E3.1.3.18	Parapetto metallico composto da montanti verticali e due correnti a sezione rettangolare, H 90 cm
E3.1.3.19	Parapetto metallico composto da montanti verticali e quattro correnti a sezione circolare, H 90 cm
E3.1.3.20	Parapetto metallico composto da montanti verticali e due correnti a sezione circolare, H 90 cm
E3.1.3.21	Parapetto metallico composto da montanti verticali e due correnti a sezione circolari, H 90 cm
E3.1.3.22	Parapetto metallico composto da montanti verticali e tre correnti a sezione circolari, H 100 cm
E3.1.3.23	Parapetto metallico composto da montanti verticali e tre correnti a sezione circolari più il corrimano, H 100 cm
E3.1.3.24	Parapetto metallico composto da doppio montanti verticali e due correnti a sezione circolari, H 100 cm
E3.1.3.25	Parapetto metallico composto da montanti verticali e due correnti a sezione circolari, H 95 cm
E3.1.3.26	Parapetto metallico composto da montanti verticali e due correnti a sezione circolari, H 100 cm
E3.1.3.27	Parapetto in marmo cipollino da preservare in situ
E3.1.4.01	Capitello pilastro foyer
E3.1.4.02	Modanatura scale foyer
E3.1.4.03	Zoccolino in marmo cipollino 20x200 mm
E3.2.1.26	Pavimentazione in gres, sp. 2 cm
E3.2.1.27	Solaio con pavimentazione in gres, sp. 9 cm
E3.2.1.76	CLS battuto, sp. 2 cm
E3.2.1.77	CLS battuto, sp. 5 cm
E3.2.1.78	CLS intonacato con doppia guaina bituminosa, sp. 12 cm
E3.2.1.79	Massetto in CLS con pavimentazione in ceramica, sp. 12 cm
E3.2.1.80	CLS battuto, sp. 14 cm
E3.2.1.81	Massetto in CLS con pavimentazione in ceramica, sp. 14 cm
E3.2.1.82	CLS battuto, sp. 16 cm
E3.2.1.83	Massetto in CLS con pavimentazione in ceramica, sp. 16 cm
E3.2.1.87	Solaio in CLS con pavimentazione in marmo, sp. 16 cm
E3.2.1.89	Solaio in CLS e cartongesso con pavimentazione in linoleum, sp. 16 cm
E3.2.1.90	Solaio in laterocemento con pavimentazione in resina, sp. 17 cm
E3.2.1.91	Massetto in CLS con pavimentazione in ceramica, sp. 18 cm
E3.2.1.93	Solaio in CLS con intonaco e pavimentazione in ceramica, sp. 18 cm
E3.2.1.95	Massetto in CLS con pavimentazione in ceramica, sp. 20 cm
E3.2.1.96	Solaio in CLS con pavimentazione in resina, sp. 20 cm
E3.2.1.97	Solaio in CLS con intonaco e pavimentazione in ceramica, sp. 25 cm
E3.2.1.98	Massetto in CLS con pavimentazione in ceramica, sp. 30 cm
E3.2.1.100	CLS battuto, sp. 32 cm
E3.2.1.101	Massetto in CLS con pavimentazione in ceramica, sp. 33 cm
E3.2.1.102	Massetto in CLS con pavimentazione in ceramica, sp. 34 cm
E3.2.1.111	Rivestimento in Legno, sp. 2 cm
E3.2.1.112	Rivestimento in Legno, sp. 8 cm
E3.2.1.113	Compensato con isolante in spugna, sp. 8.7 cm
E3.2.1.114	Solaio con intonaco e pavimentazione in legno, sp. 5 cm
E3.2.1.115	Solaio con pavimentazione in legno, sp. 8 cm
E3.2.1.176	Griglia metallica, sp. 5 cm
E3.2.1.180	Solaio con intonaco e Doppia guaina bituminosa, sp. 5 cm
E3.2.1.181	Solaio con doppia guaina bituminosa, sp. 7 cm
E3.2.1.182	Pavimentazione in ceramica, sp. 2 cm
E3.2.1.183	Solaio, sp.1 cm (non rilevato)
E3.2.1.184	Solaio, sp. 2 cm (non rilevato)
E3.2.1.185	Solaio, sp. 5 cm
E3.2.1.186	CLS battuto, sp. 2 cm
E3.2.1.187	Massetto in CLS con pavimentazione in ceramica, sp. 5 cm
E3.2.1.188	Solaio, sp. 1 cm
E3.2.1.189	Solaio, sp. 2 cm
E3.2.1.190	Massetto in CLS con intonaco e pavimentazione in gres, sp. 9 cm
E3.2.1.192	Intonaco per interni, sp. 2 cm
E3.2.1.193	Solaio con doppia guaina bituminosa, sp. 3 cm
E3.2.1.194	Massetto e pavimentazione in gres, sp. 6 cm
E3.2.1.195	Massetto e pavimentazione in gres, sp. 7 cm
E3.2.1.201	Solaio, sp. 3 cm
E3.2.1.204	Solaio, sp. 6,13 cm
E3.2.1.205	Solaio, sp. 12 cm
E3.2.1.206	Solaio, sp. 16 cm
E3.2.1.207	Solaio, sp. 16 cm (non rilevato)
E3.2.1.208	Solaio, sp. 18 cm
E3.2.1.209	Solaio, sp. 20 cm
E3.2.1.211	Solaio, sp. 3 cm
E3.2.1.212	Solaio, sp. 35 cm
E3.2.1.214	Solaio, sp. 62 cm
E3.2.1.226	Solaio con intonaco e Doppia guaina bituminosa, sp. 26 cm
E3.2.1.227	Solaio con intonaco e Doppia guaina bituminosa, sp. 30 cm
E3.2.1.229	Solaio con Doppia guaina bituminosa, sp. 4 cm
E3.2.1.230	Solaio con Doppia guaina bituminosa, sp. 10 cm
E3.2.1.251	Solaio, sp. 5 cm
E3.2.1.252	Solaio con intonaco, sp. 5 cm
E3.2.1.253	Solaio con intonaco, sp. 12 cm
E3.2.1.276	Solaio con pavimentazione in gres, sp. 12 cm
E3.2.1.277	Solaio con intonaco e pavimentazione in gres, sp. 7 cm
E3.2.1.278	Solaio con intonaco e pavimentazione in gres, sp. 40 cm
E3.2.1.301	Solaio con pavimentazione in ceramica, sp. 5 cm
E3.2.1.302	Solaio in pannelli di CLS con pavimentazione in ceramica, sp. 12 cm
E3.2.1.315	Solaio, sp. 25 cm (non rilevato)
E3.2.1.351	Solaio con intonaco e pavimentazione in linoleum, sp. 32 cm
E3.2.1.354	Solaio con intonaco e CLS battuto, sp. 46 cm
E3.2.1.511	Solaio con doppia guaina bituminosa, sp. 11 cm
E3.2.2.01	Controsoffitto in cartongesso, sp. 8.75 cm
E3.2.2.02	Controsoffitto in cartongesso realizzato con pannelli dim. 60x60 cm, sp. 8.75
E3.2.2.11	Controsoffitto in cls intonacato, sp. 15 cm
E3.2.2.12	Controsoffitto in cls con intonaco su un lato, sp. 30 cm
E3.2.5.01	Cornice sottobalcone foyer
E3.2.5.02	Modanatura balconata atrio in marmo cipollino da preservare in situ
E3.3.1.01	Scala in acciaio
E3.3.1.02	Scala in acciaio
E3.3.1.03	Scala in acciaio
E3.3.1.04	Scala in acciaio
E3.3.1.05	Scala in acciaio
E3.3.1.11	Scala in cls
E3.3.1.12	Scala in cls
E3.3.1.13	Scala in cls
E3.3.1.14	Scala in cls
E3.3.1.15	Scala in cls
E3.3.1.16	Scala in cls
E3.3.1.17	Scala in cls
E3.3.1.18	Scala in cls
E3.3.1.20	Scala in cls
E3.3.1.21	Scala in cls
E3.3.1.22	Scala in cls
E3.3.1.23	Scala in cls
E3.3.1.26	Scala in cls con pedata in marmo
E3.3.1.31	Rivestimento scala in marmo cipollino
E4.1.1.01	Parapetto metallico esterno composto da tre correnti a sezione rettangolare, H 100 cm
E4.1.1.02	Parapetto metallico esterno composto da due correnti a sezione circolare, H 75 cm
E4.1.1.03	Parapetto metallico esterno composto da cinque correnti a sezione circolare, H 100 cm
E4.1.1.04	Parapetto metallico esterno composto da tre correnti a sezione circolare, H 100 cm
E4.1.1.05	Parapetto metallico esterno composto da montanti verticali e due correnti a sezione circolare, H 100 cm
E4.1.1.06	Parapetto metallico esterno composto da due correnti a sezione circolare, H 75 cm
E4.2.4.01	Cornicione 500x170 mm
E4.2.4.02	Cornicione 140x210 mm
E4.3.1.01	Scala in acciaio
E4.3.1.02	Scala in acciaio
E4.3.1.03	Scala in acciaio
E4.3.1.10	Scala in metallo alla marinara
E6.3.2.01	Ascensore

LEGENDA

AMBIENTI

E0.0.0.00 — Codice elemento PBStf (vedi legenda)

0.0.0.00 — Codice elemento PBStf (vedi legenda)

Area di intervento

Area esclusa dall'appalto

QUOTE ALTIMETRICHE

0.00 Pianta (finito)

0.00 Sezione (finito)

IDENTIFICAZIONE SEZIONI

01 / 019 — N° sezione / N° tavola

N.B. TUTTE LE QUOTE DEVONO ESSERE VERIFICATE IN CANTIERE.

N.B. L'ELABORATO E' REDATTO SULLA BASE DELLE INFORMAZIONI DISPONIBILI O RESE REPERIBILI DEL FABBRICATO. NUOVE O DIVERSE LAVORAZIONI POTRANNO RENDERSI NECESSARIE A SEGUITO DEL COMPLETAMENTO DELLE INDAGINI IN SITO.

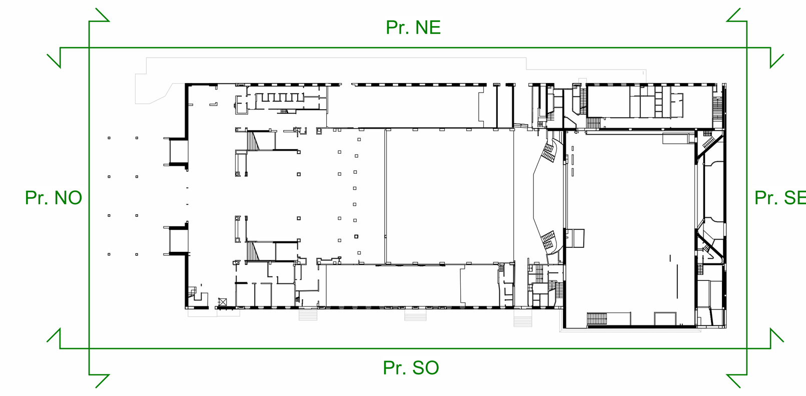

NOTA GENERALE

IL PRESENTE ELABORATO È REDATTO SULLA BASE DELLE INFORMAZIONI DISPONIBILI O RESE REPERIBILI DEL FABBRICATO. NUOVE O DIVERSE LAVORAZIONI POTRANNO RENDERSI NECESSARIE A SEGUITO DEL COMPLETAMENTO DELLE INDAGINI IN SITO.

SCR Società di Committenza Regionale — MINISTERO DELLA CULTURA — MINISTERO DELL'INTERNO — CITTA' DI TORINO

Piano Nazionale per gli investimenti Complementari al Piano Nazionale di Ripresa e Resilienza (PNRR). Programma D.1"Piano degli investimenti strategici sui siti del patrimonio culturale, edifici e aree naturali"

DIREZIONE OPERE PUBBLICHE

COMMITTENTE: **SCR Piemonte**

COMUNE: **Città di TORINO**

LIVELLO PROGETTUALE: **Progetto Esecutivo**

CUP: **C14E21001220001**

TITOLO INTERVENTO: **"TORINO, IL SUO PARCO, IL SUO FIUME: MEMORIA E FUTURO" REALIZZAZIONE DELLA BIBLIOTECA CIVICA E RIQUALIFICAZIONE DEL TEATRO NUOVO**

CODICE OPERA: **22044D02**

ELABORATO N.: **RL039**

TITOLO ELABORATO: **RILIEVO - Prospetti Nord-Ovest e Sud-Est**

DATA EMISSIONE: 22/05/2025

SCALA: 1 : 100

AREA PROGETTUALE: **RILIEVI**

FORMATO DI STAMPA: A0 +

CODICE GENERALE ELABORATO: 22044D02_3_0_E_RL_00_AG_039_0

NOME FILE: 22044D02_3_0_E_ RL_ 00_ AG_ 039_ 0

VERSIONE	DATA	DESCRIZIONE	REDATTO	CONTROLLATO
0	22/05/2025	Emissione Progetto Esecutivo a seguito dei pareri espressi dagli Enti preposti in CdS	ABDR	ABDR

IMPRESA AGGIUDICATARIA

cobar — COBAR S.p.A.
Sede Legale:Via Selva 101;
Sede Amm.: Via Monte Pollino 3
70022 Altamura (Ba) Italy

RTP PROGETTAZIONE

Capogruppo Mandataria: ABDR Architetti Associati S.r.l.

Mandanti: MJW STRUCTURES; Manens S.p.A.

Dott. Geol. Roberto Salucci

Biobyte s.r.l. Ing. Maria Cairoli, Dott.Enrico Moretti

Ing. Roberto De Lieto Vollaro

Ing. Alessandro Leonardi

Arch. Laura Calcagnini

Integrazione Prestazioni Specialistiche: Arch. Michele Beccu - ABDR Architetti Associati S.r.l.

Progettazione Categoria Edilizia - Beni Tutelati: Arch. Filippo Raimondo - ABDR Architetti Associati S.r.l.

Progettazione Categoria Strutture Ing. Massimo Majowiecki - MJW STRUCTURES

Progettazione Impianti Elettrici e Speciali Ing. Massimo Cadorin - Manens S.p.A.

Progettazione Impianti Meccanici Ing. Viliam Stefanutti - Manens S.p.A.

Geologo

Consulenti Acustica sala

Consulenti Comfort acustico ambientale

Consulenti Progettazione Antincendio

Consulente Ambiente/DNSH

Giovane Professionista: Arch. Valentina Bianchi - ABDR

BIM Manager Arch. Antonella Antonilli - ABDR

Coordinatore Tecnico del Progetto: Arch. Nicola Bissanti - ABDR

Timbri e Firme

Documento firmato digitalmente

COMMITTENTE: SCR PIEMONTE S.p.A.

ORGANISMO DI CONTROLLO: CONTECO S.p.A.

Responsabile del Procedimento: Arch. Bruno Smania

Responsabile di Commessa: Ing. Tiziana Costanzo