




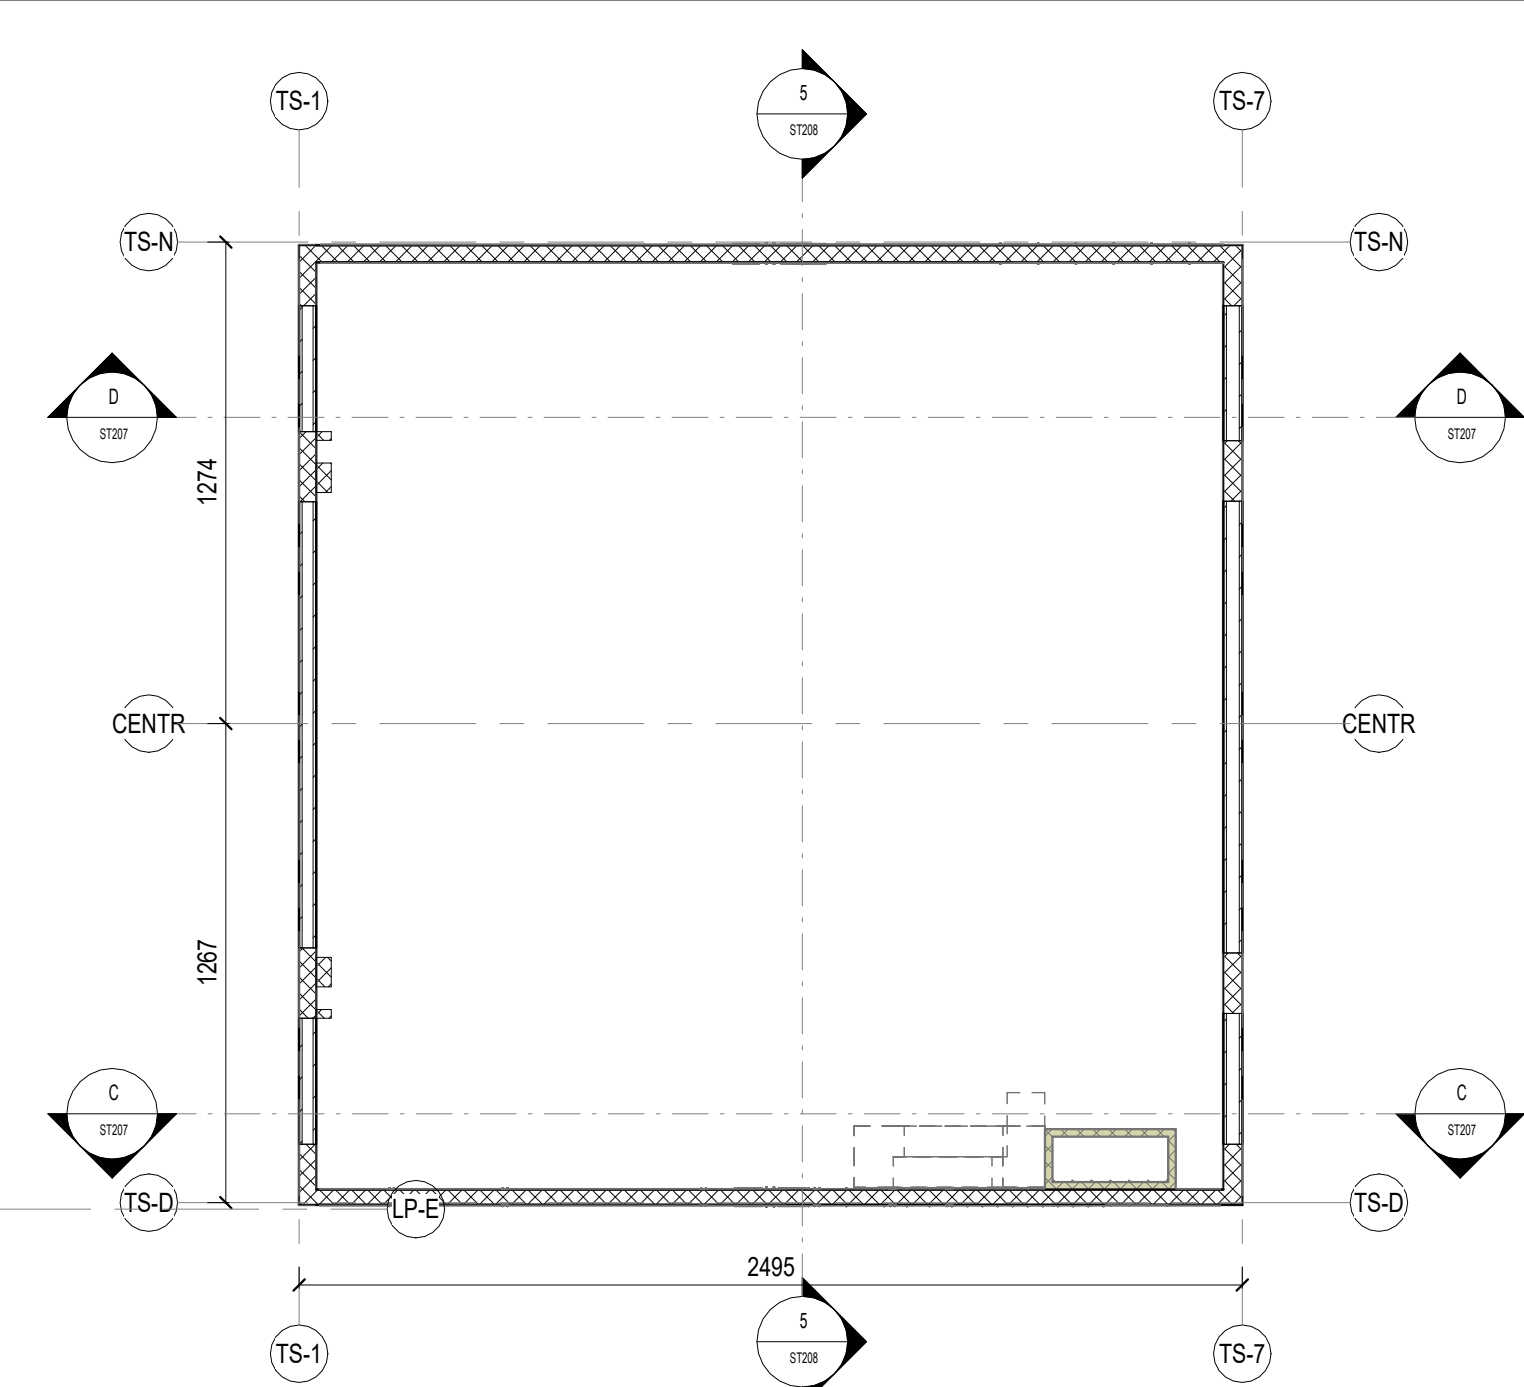


PIANTA PIANO QUARTO - Vista dal basso verso l'alto
1 : 200

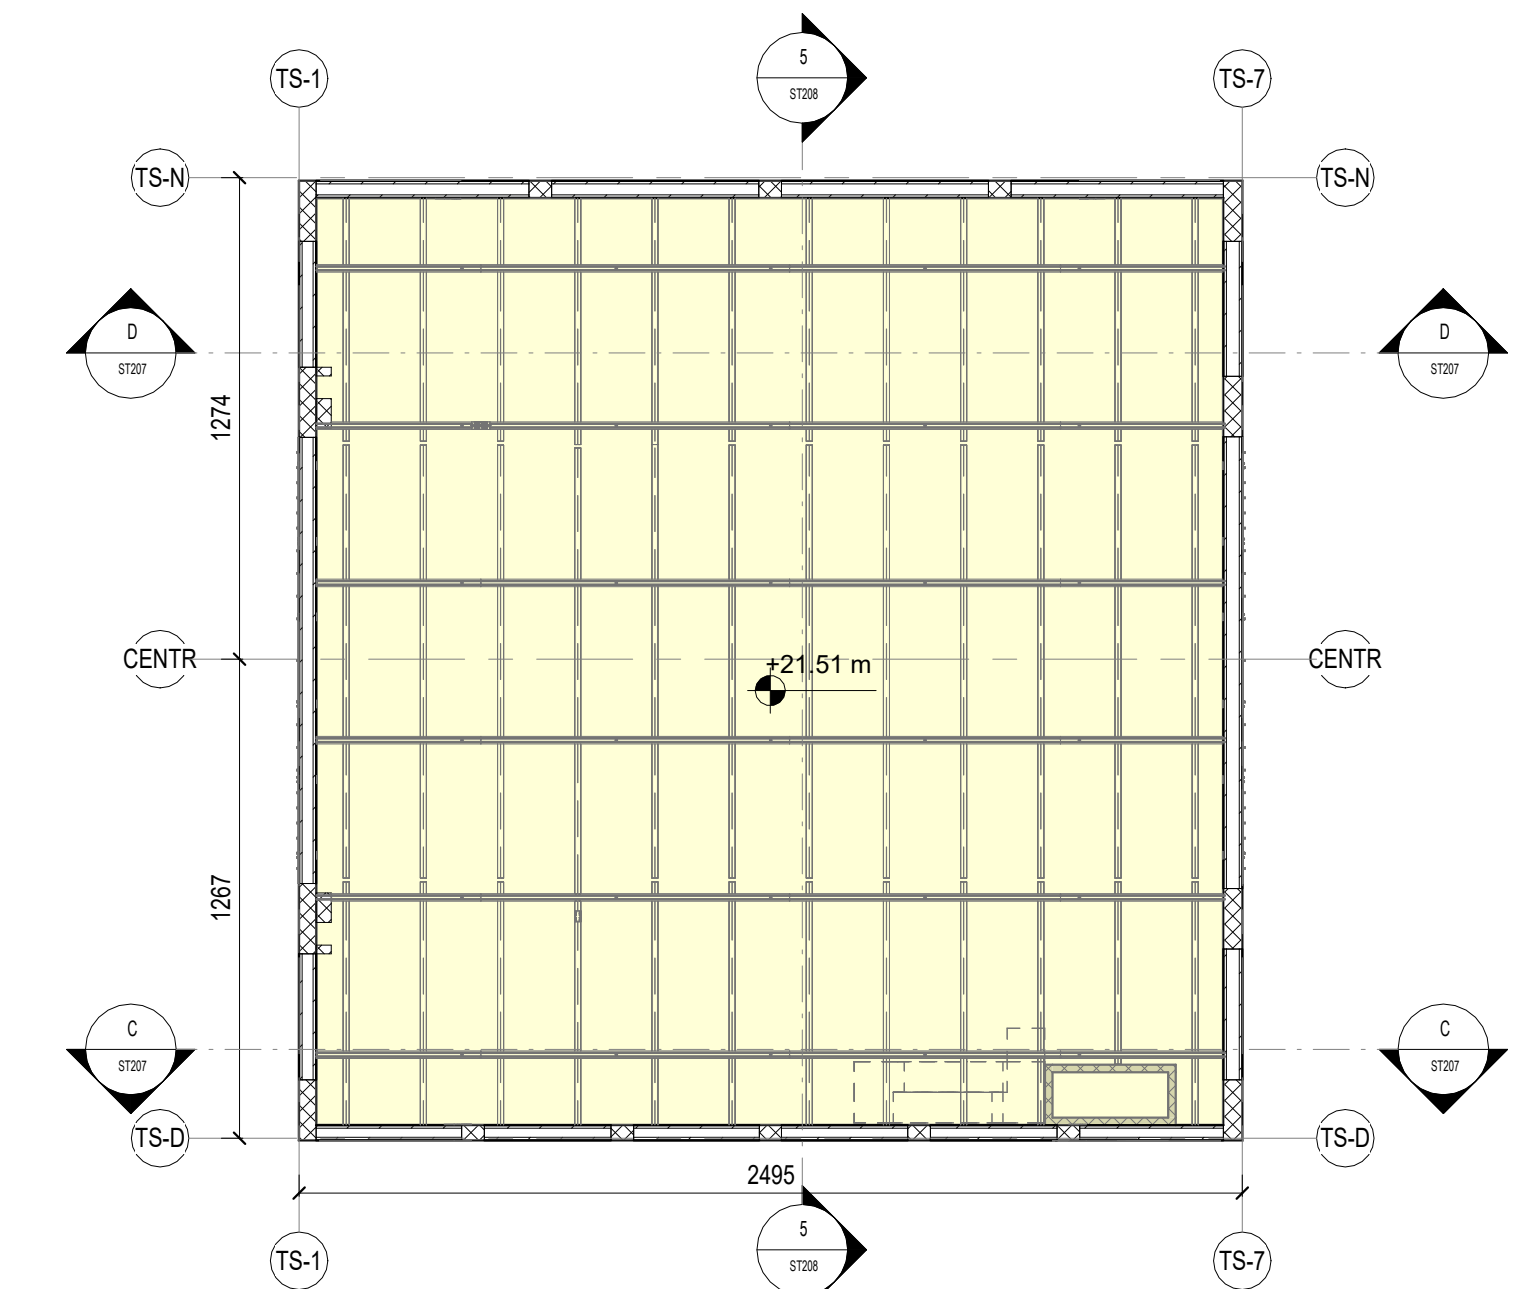


PIANTA PIANO QUINTO - Vista dal basso verso l'alto
1 : 200

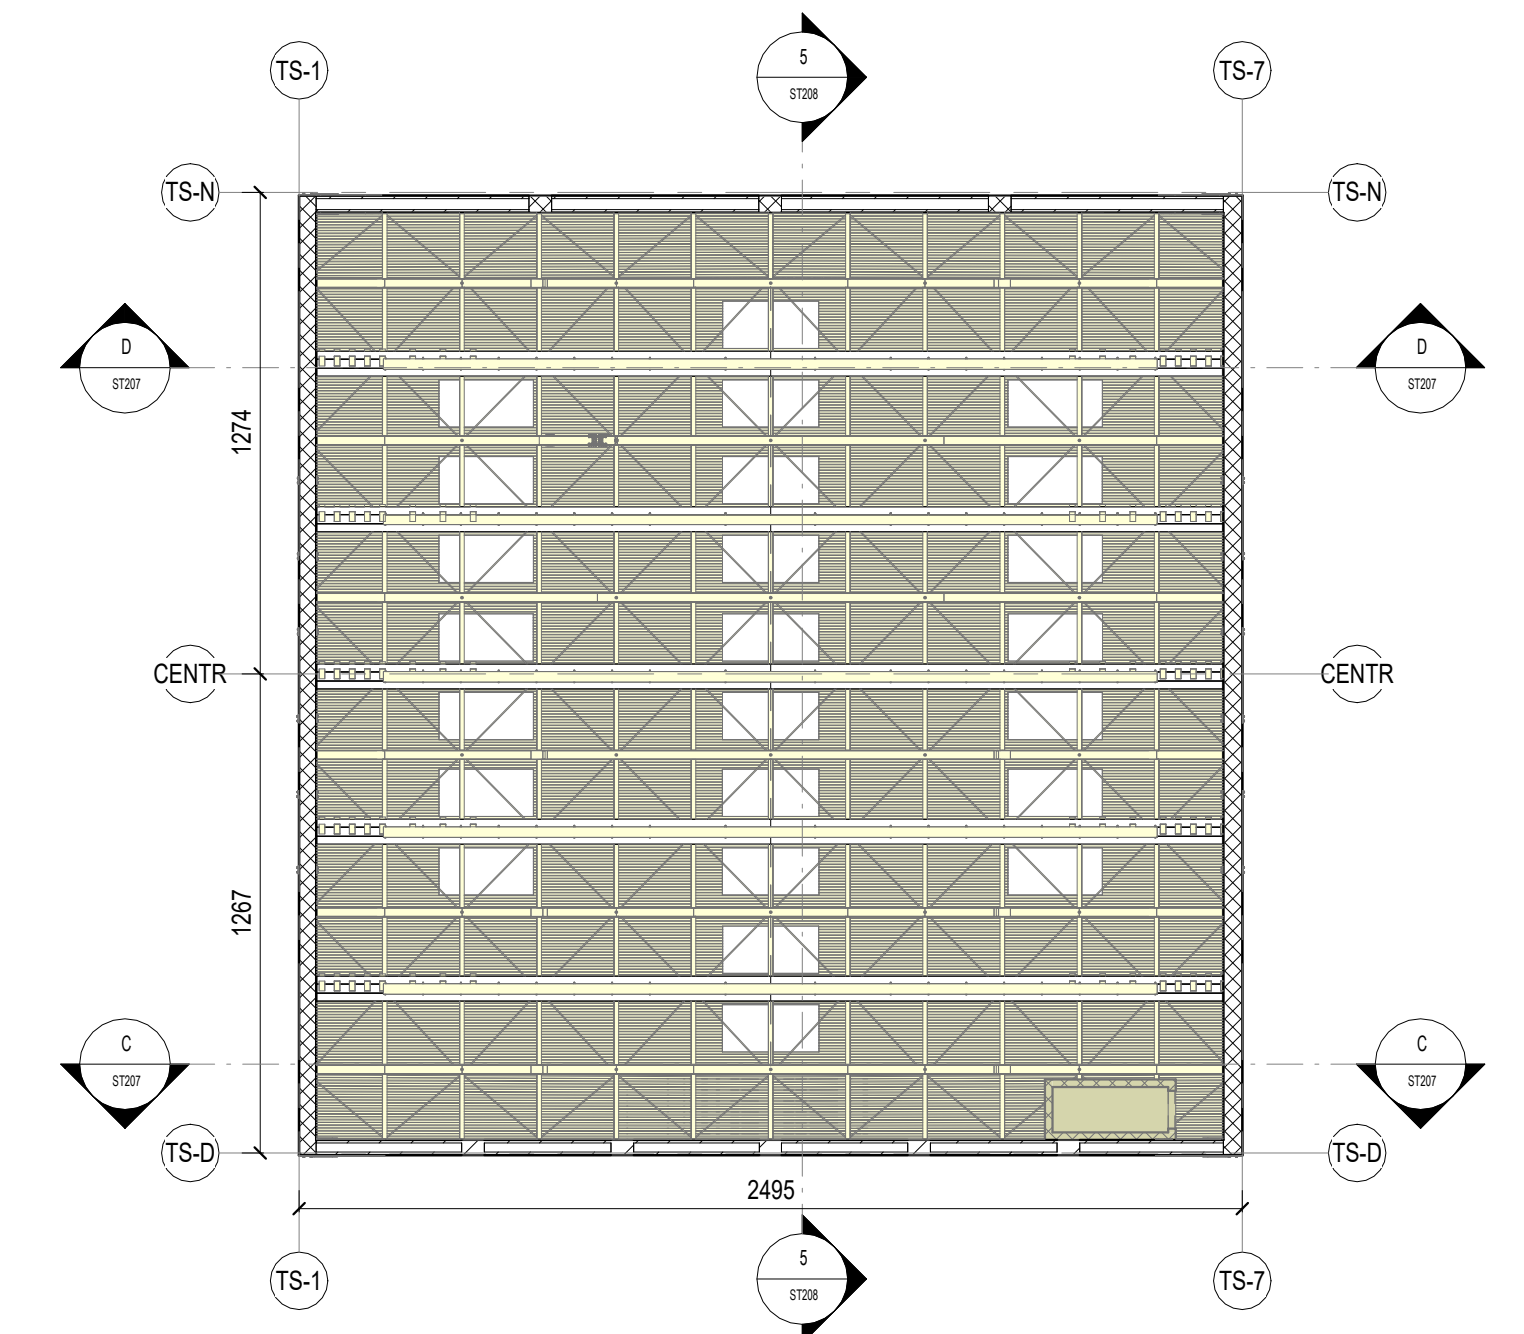


PIANTA PIANO COPERTURA - Vista dal basso verso l'alto
1 : 200

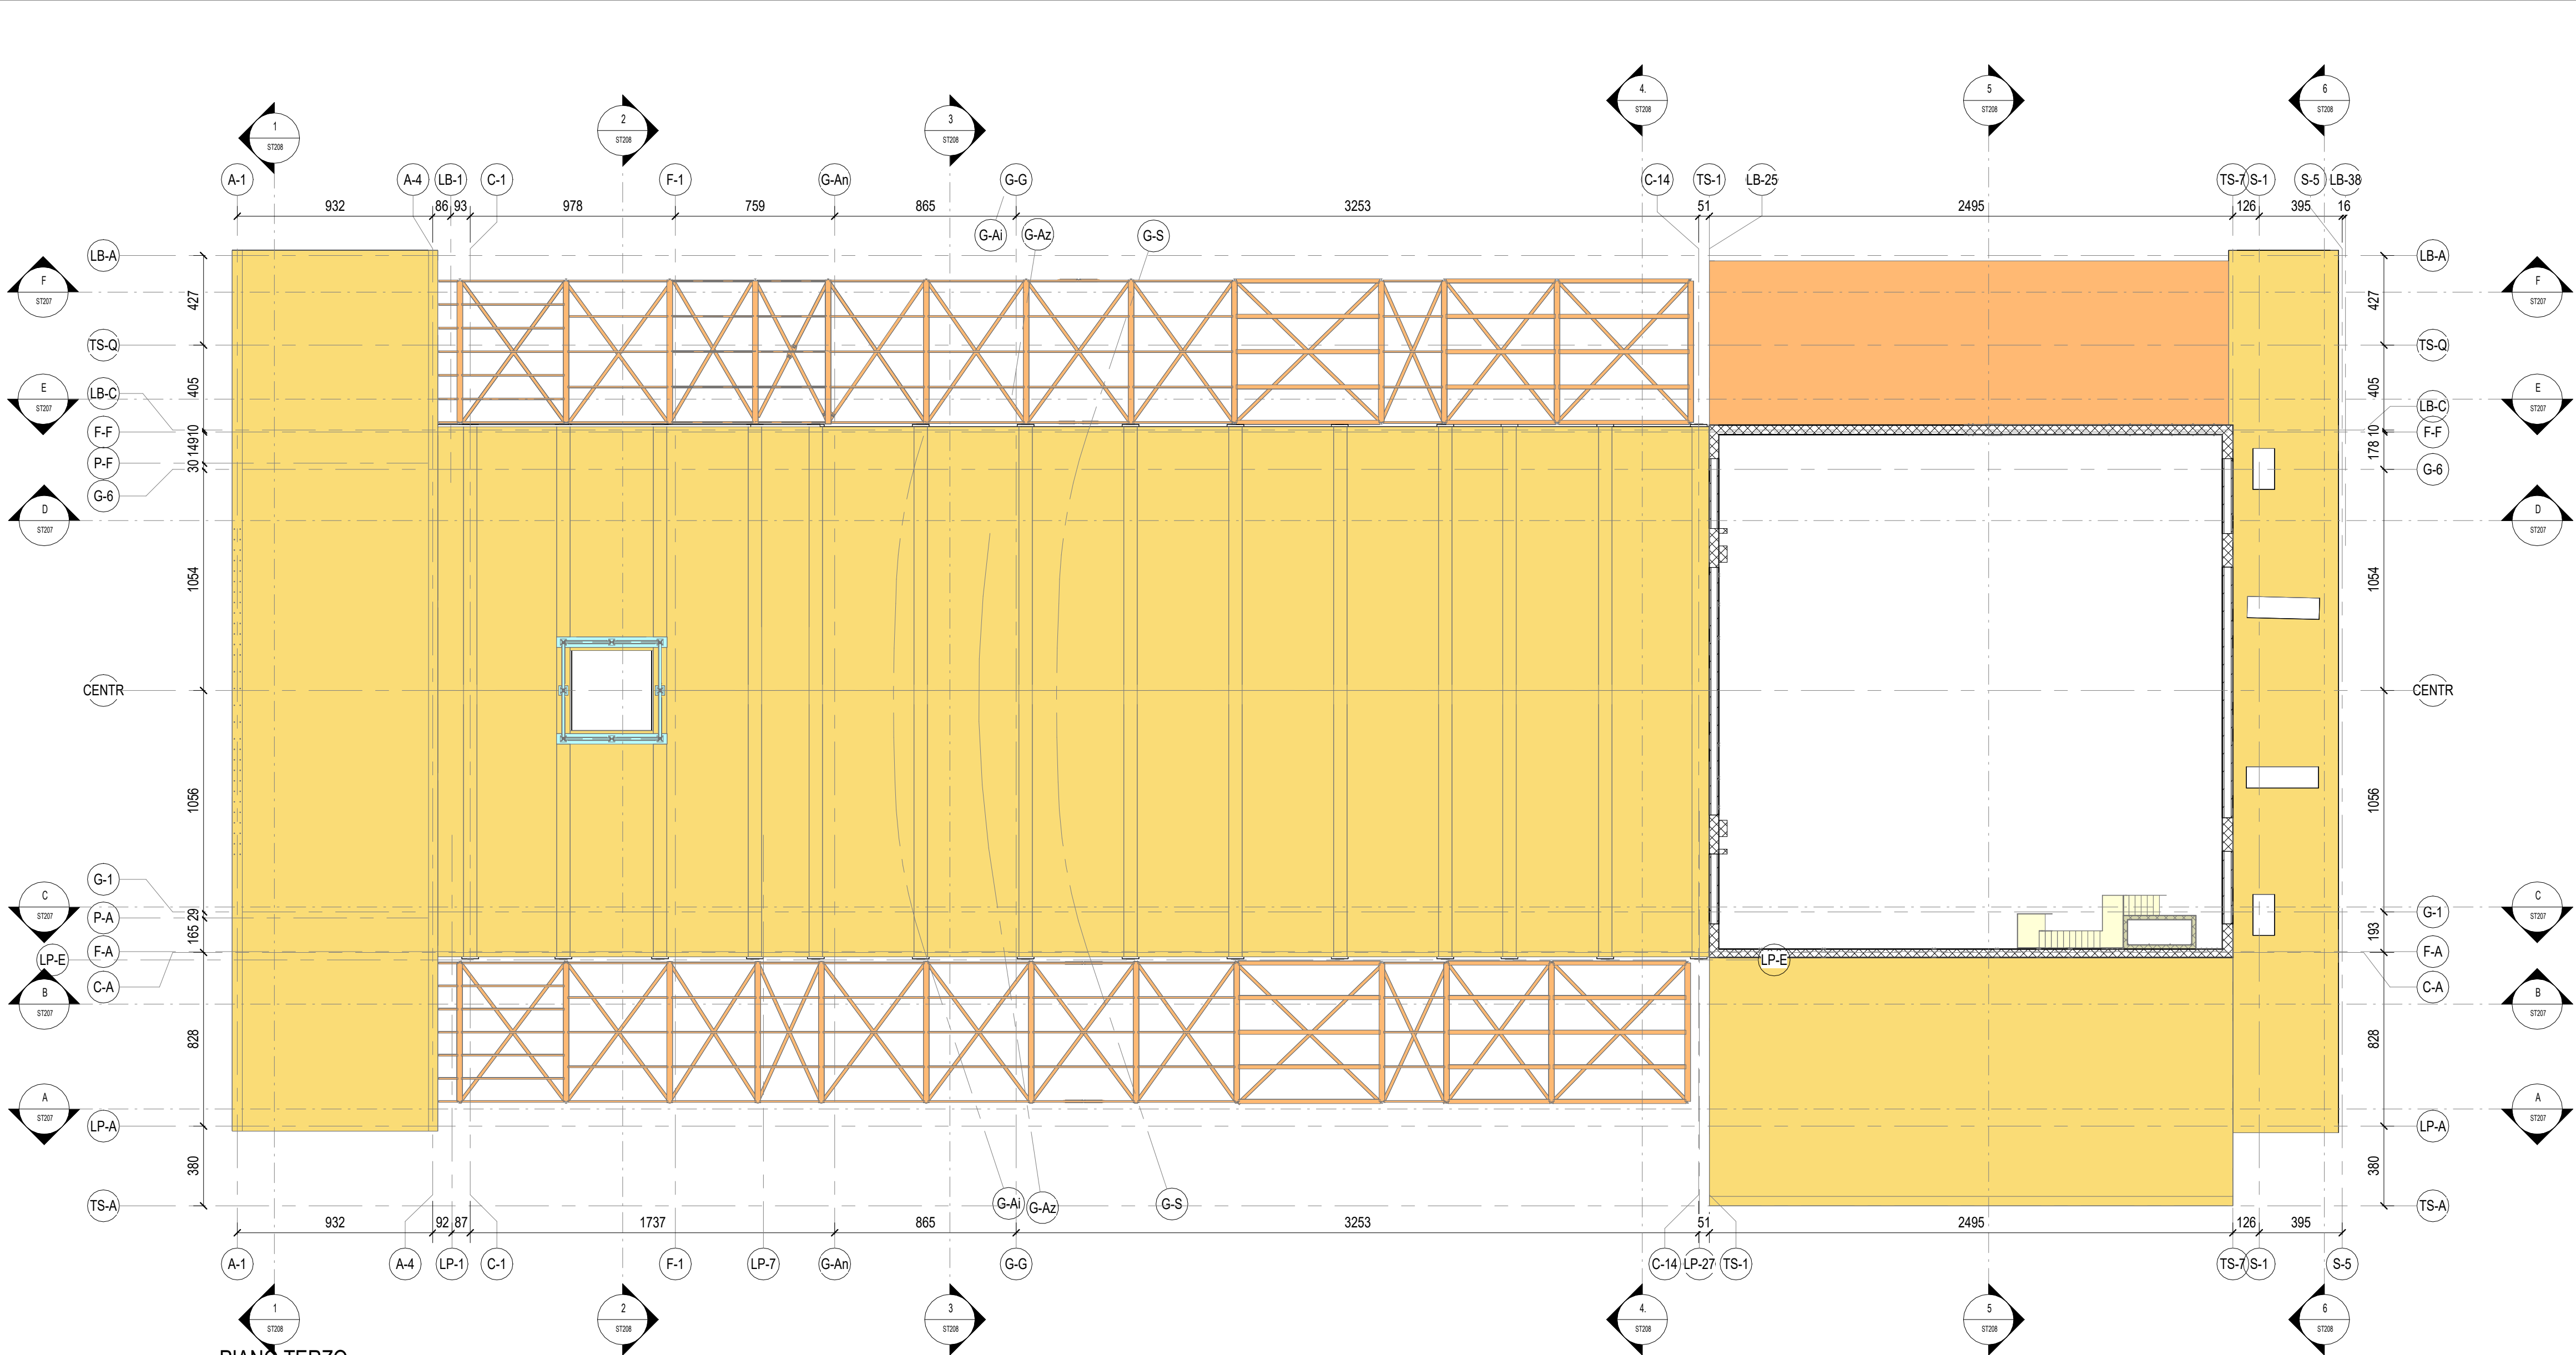


PIANO TERZO
1 : 200

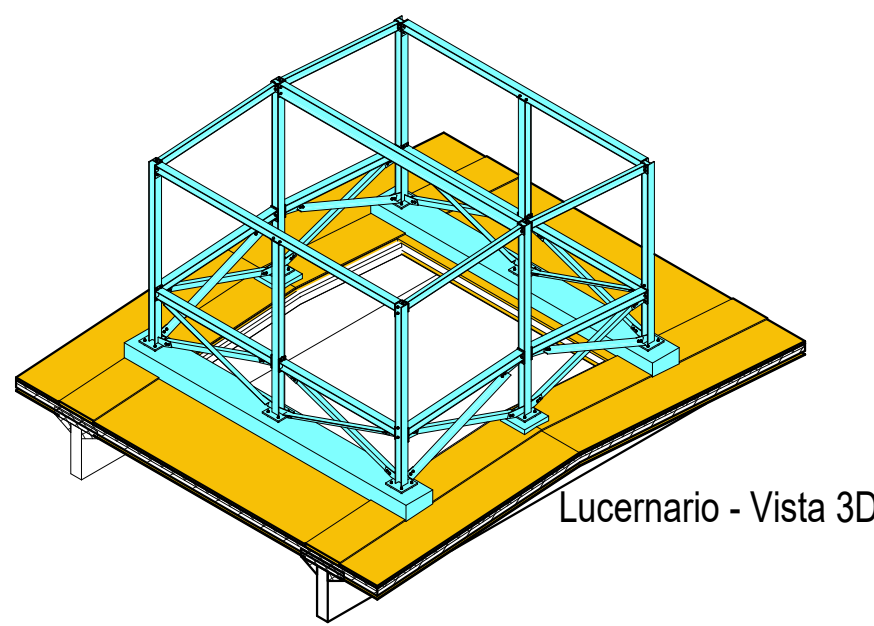


Lucernario - Vista 3D

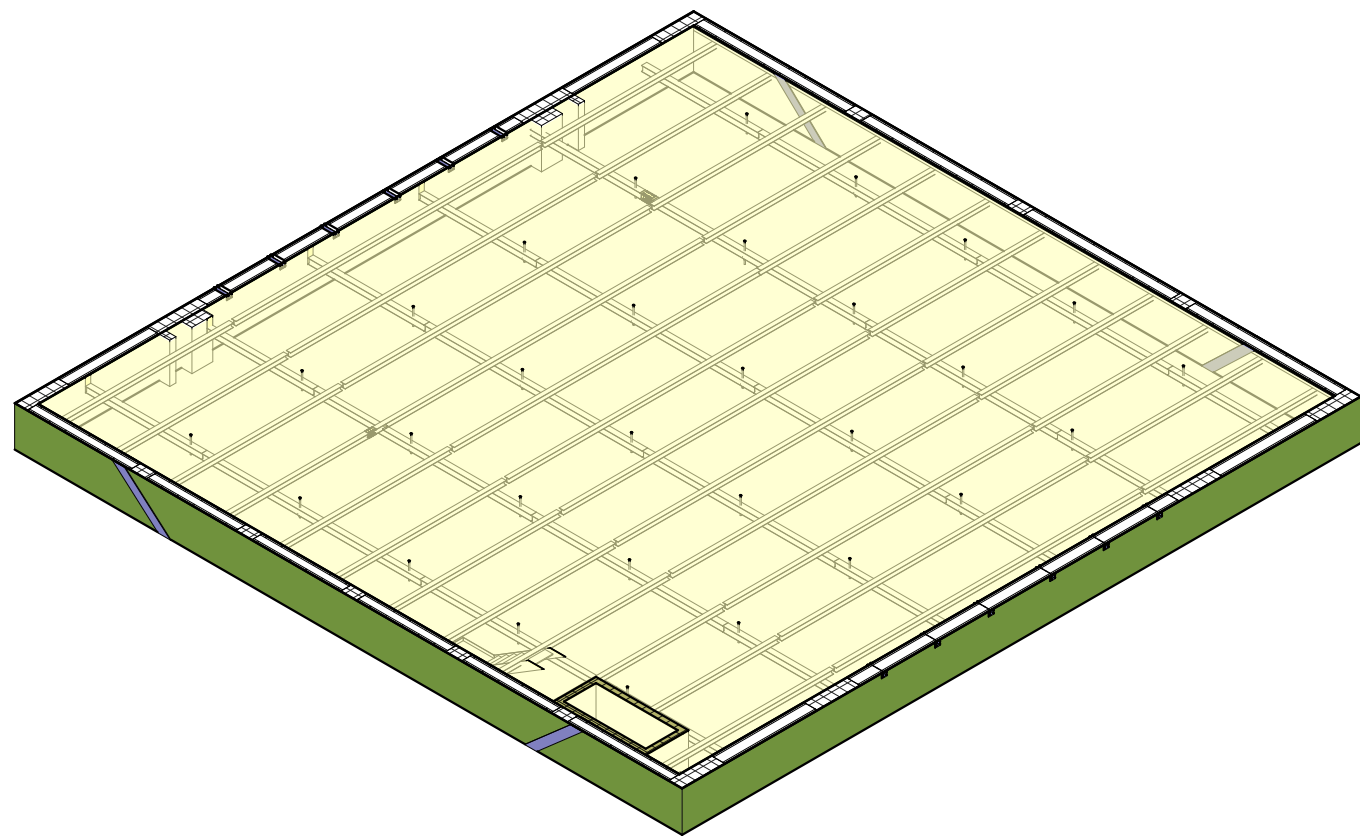


Torre Scenica - Graticcia - Vista 3D

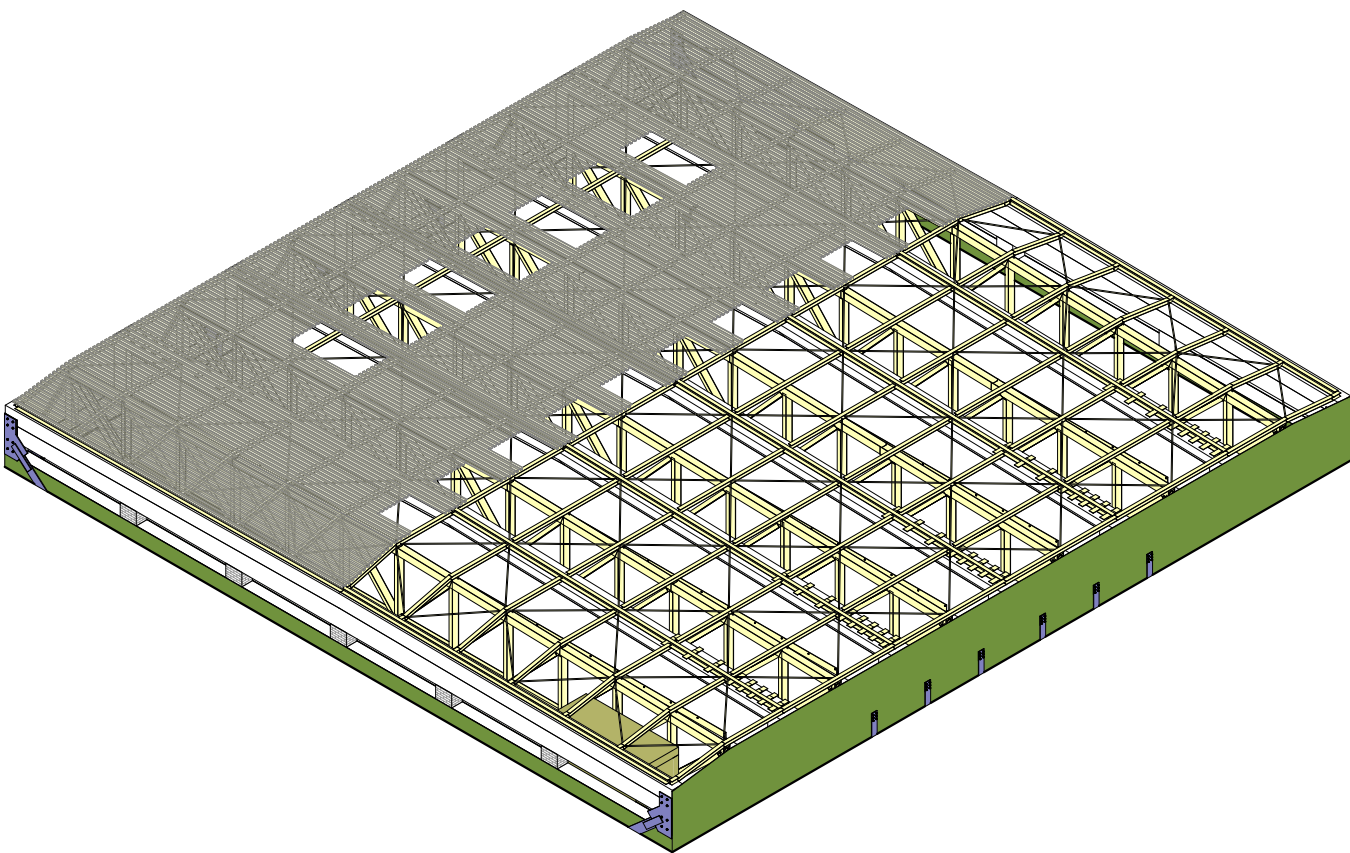

Torre Scenica - copertura - Vista 3D

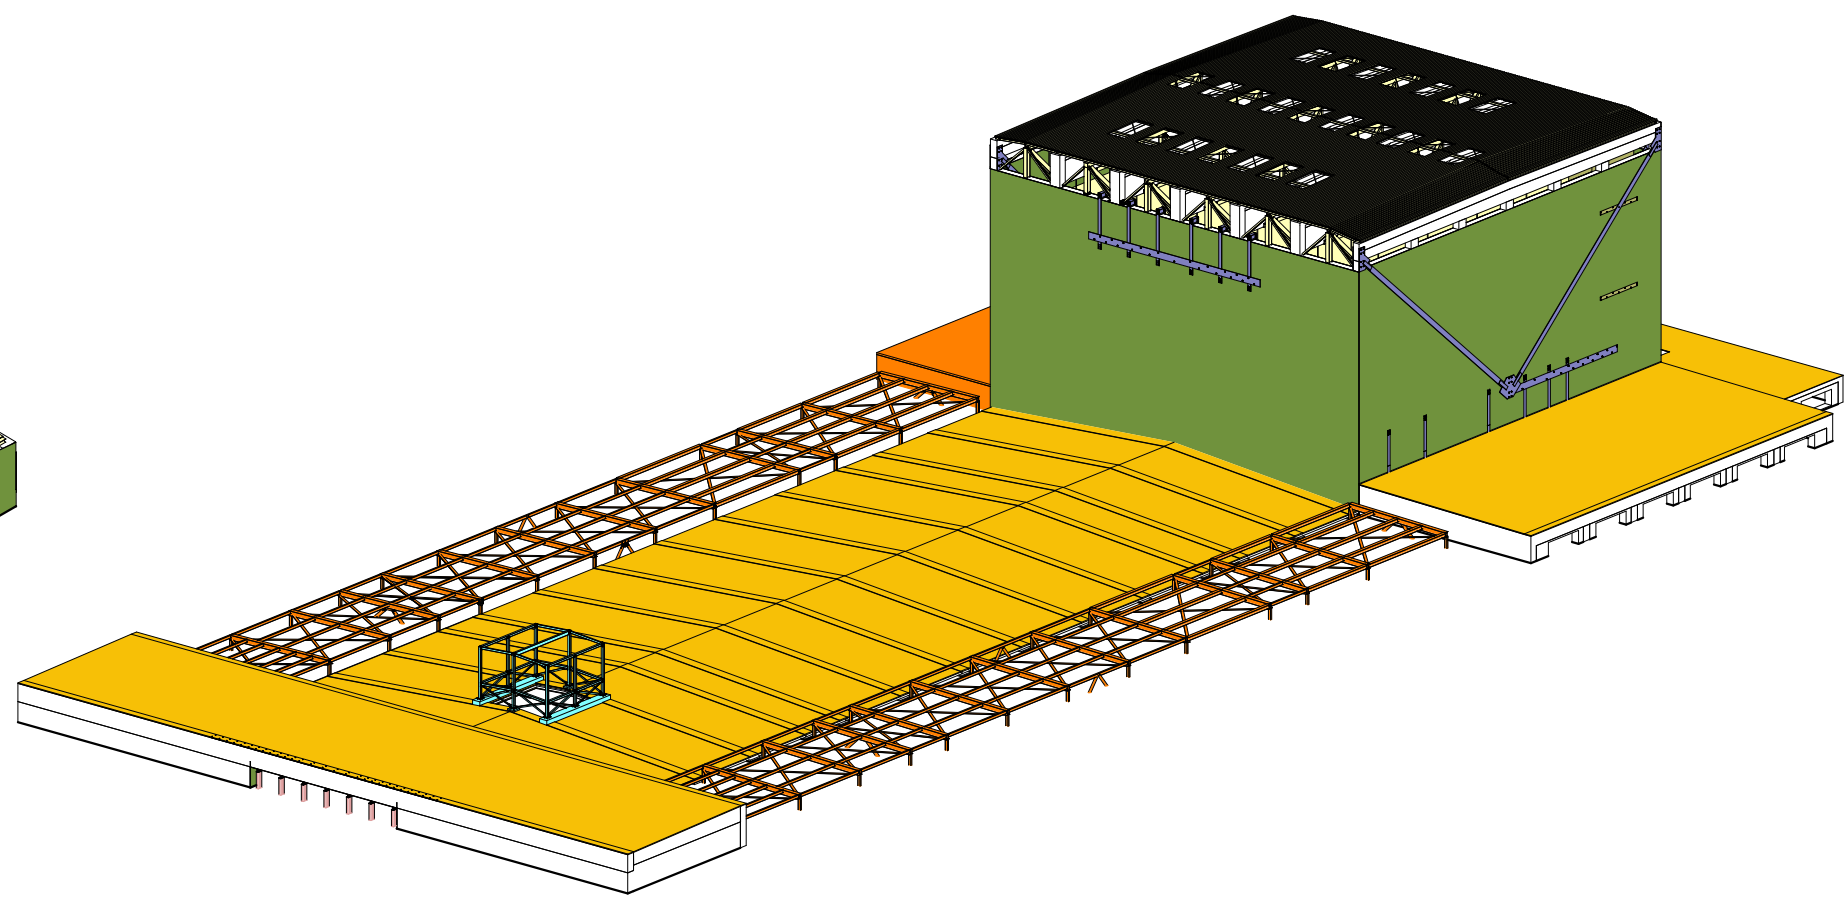

Copertura - Vista 3D

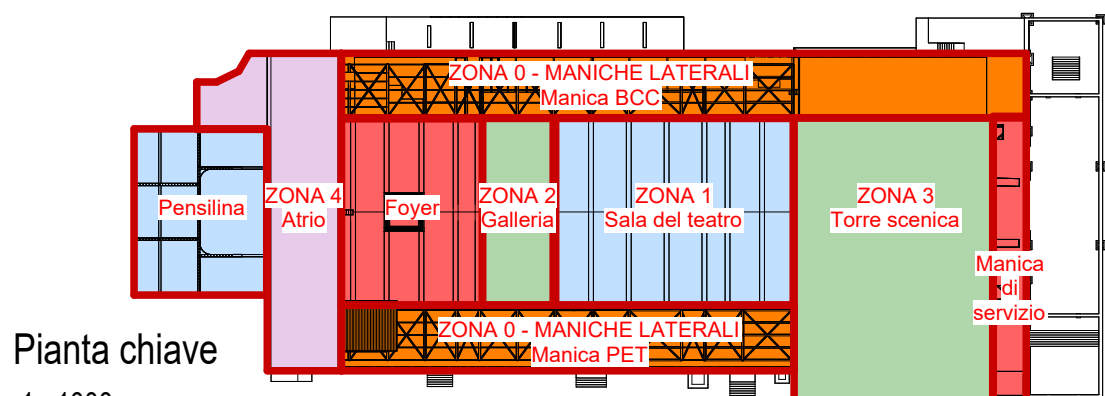

Pianta chiave
1 : 1000

- NUOVE STRUTTURE - MONTACARICHI E VANI RIFIUTI (ELABORATI ST362)
- NUOVE STRUTTURE - SOLAI MANICA BCC E PETRARCA (ELABORATI ST286, ST325 - ST336)
- NUOVE STRUTTURE - VANI SCALA E SETTI (ELABORATI ST281-285, ST302 - ST322, ST370-373)
- NUOVE STRUTTURE - GALLERIA (ELABORATI ST340 - ST344)
- NUOVE STRUTTURE - GRIGLIATO SOTTO COPERTURA (ELABORATI ST354 - ST355)
- NUOVE STRUTTURE - TEATRO (ELABORATI ST348 - ST353, ST380 - ST381, ST383)
- NUOVE STRUTTURE - TORRE SCENICA (ELABORATI ST230, ST365 - ST369, ST375)
- NUOVE STRUTTURE - TORRE SCENICA - RETRO E STRUTTURA DELLE UTA (ELABORATI ST228, ST363 - ST364)
- NUOVE STRUTTURE - MANICA BCC E PETRARCA - APERTURA, VUOTI e CHIUSURE (ELABORATI ST242)
- RINFORZI - FACCIATA (ELABORATI ST216 - ST217)
- RINFORZI - MURATURA (ELABORATI ST218 - ST220)
- RINFORZI - PILASTRI (ELABORATI ST210, ST212, ST214, ST235)
- RINFORZI - SOLAI (ELABORATI ST221 - ST222, ST228, ST236)
- RINFORZI - TRAVE IN C/A (ELABORATI ST224 - ST227, ST237, ST239-241, ST243)
- RINFORZI - PENSILINA (ELABORATI ST238)

NOTE GENERALI

- PER LA TAVOLA DELLE NOTE GENERALI RELATIVE A NUOVE STRUTTURE, SI RIMANDA ALL'ELABORATO GRAFICO 22044D02_3_0_E_ST_00 AE_200.
- LE QUOTE ALTIMETRICHE RIPORTATE IN TAVOLA FANNO RIFERIMENTO ALLA QUOTA +0.00m ARCHITETTONICA DEL MODELLO REVIT.
- LA QUOTA +0.00m DI CANTIERE FA RIFERIMENTO ALLA QUOTA DI ESTRADOSSO DEL MARMO BICROMO ESISTENTE DELL'ATRIO (POSTA A QUOTA +0.30m RISPETTO AL LIVELLO +0.00m ARCHITETTONICO DEL MODELLO REVIT).
- LE QUOTE ALTIMETRICHE RIPORTATE NELLE PIANTE FANNO RIFERIMENTO ALL'ESTRADOSSO DEL SOLAIO, SE NON DIVERSAMENTE INDICATO.

SCR Società di Consulenza e Ricerca MINISTERO DELLA CULTURA MINISTERO DELL'INTERNO CITTÀ DI TORINO Piano Nazionale per gli investimenti Complementari al Piano Nazionale di Ripresa e Resilienza (PNRR), Programma C.11 Piano degli investimenti strategici sul sito del patrimonio culturale, edifici e aree naturali			
DIREZIONE OPERE PUBBLICHE			
COMMITTENTE		COMUNE	
SCR Piemonte		Città di TORINO	
LIVELLO PROGETTUALE			
PROGETTO ESECUTIVO			
CUP	TITOLO INTERVENTO		
C14E21001220001	"TORINO, IL SUO PARCO, IL SUO FIUME: MEMORIA E FUTURO" REALIZZAZIONE DELLA BIBLIOTECA CIVICA E RIQUALIFICAZIONE DEL TEATRO NUOVO		
CODICE OPERA			
22044D02			
ELABORATO N.	TITOLO ELABORATO		
ST206	Inquadramento interventi nuovi e su esistente - Piano terzo, quarto, quinto, graticcia e copertura		
DATA EMISSIONE	SCALA	AREA PROGETTUALE	
22/05/2025	Come indicato	STRUTTURALE	
FORMATO DI STAMPA	CODICE GENERALE ELABORATO	NOME FILE	
A1	22044D02_3_0_E_ST_00_AE_206_0	22044D02_3_0_E_ST_00_AE_206_0	
VERSIONE	DATA	DESCRIZIONE	REDDATTO
0	22/05/2025	Emissione Progetto Esecutivo a seguito dei pareri espressi dagli Enti preposti in Cds	MJW
			MJW
IMPRESA AGGIUDICATARIA			
cobar		COBAR S.p.A. Sede Legale: Via Selva 101; Sede Amm.: Via Monte Polino 3 70022 Altamura (Ba) Italy	
RTP PROGETTAZIONE		Giovane Professionista:	
Capogruppo Mandataria:		Arch. Valentina Bianchi - ABDR	
ABDR		BIM Manager	
ABDR Architeti Associati S.r.l.		Arch. Antonella Antonelli - ABDR	
MJW		Coordinatore Tecnico del Progetto:	
MJW STRUCTURES		Arch. Nicola Bissanti - ABDR	
manens		Timbri e Firme	
Manens S.p.A.			
Dott. Geol. Roberto Salucci			
Biotype s.r.l. Ing. Maria Caroli			
Dott. Enrico Moretti			
Ing. Roberto De Lieto Volterra			
Ing. Alessandro Leonardi			
Arch. Laura Calcinigini			
		Integrazione Prestazioni Specialistiche:	
		Arch. Michele Beccu - ABDR Architeti Associati S.r.l.	
		Progettazione Categoria Edilizia - Beni Tuteati:	
		Arch. Filippo Raimondo - ABDR Architeti Associati S.r.l.	
		Progettazione Categoria Strutture	
		Ing. Massimo Majowicki - MJW STRUCTURES	
		Progettazione Impianti Elettrici e Speciali	
		Ing. Massimo Cadorin - Manens S.p.A.	
		Progettazione Impianti Meccanici	
		Ing. Viliam Stefanutti - Manens S.p.A.	
		Geologo	
		Consulenti Acustica Sala	
		Consulenti Comfort acustico ambientale	
		Consulenti Progettazione Antincendio	
		Consulente Ambiente/DNSH	
Documento firmato digitalmente			
COMMITTENTE			
SCR Società di Consulenza e Ricerca		Responsabile del Procedimento:	
SCR PIEMONTE S.p.A.		Arch. Bruno Smania	
ORGANISMO DI CONTROLLO			
CONTECO S.p.A.		Responsabile di Commessa:	
		Ing. Tiziana Costanzo	