

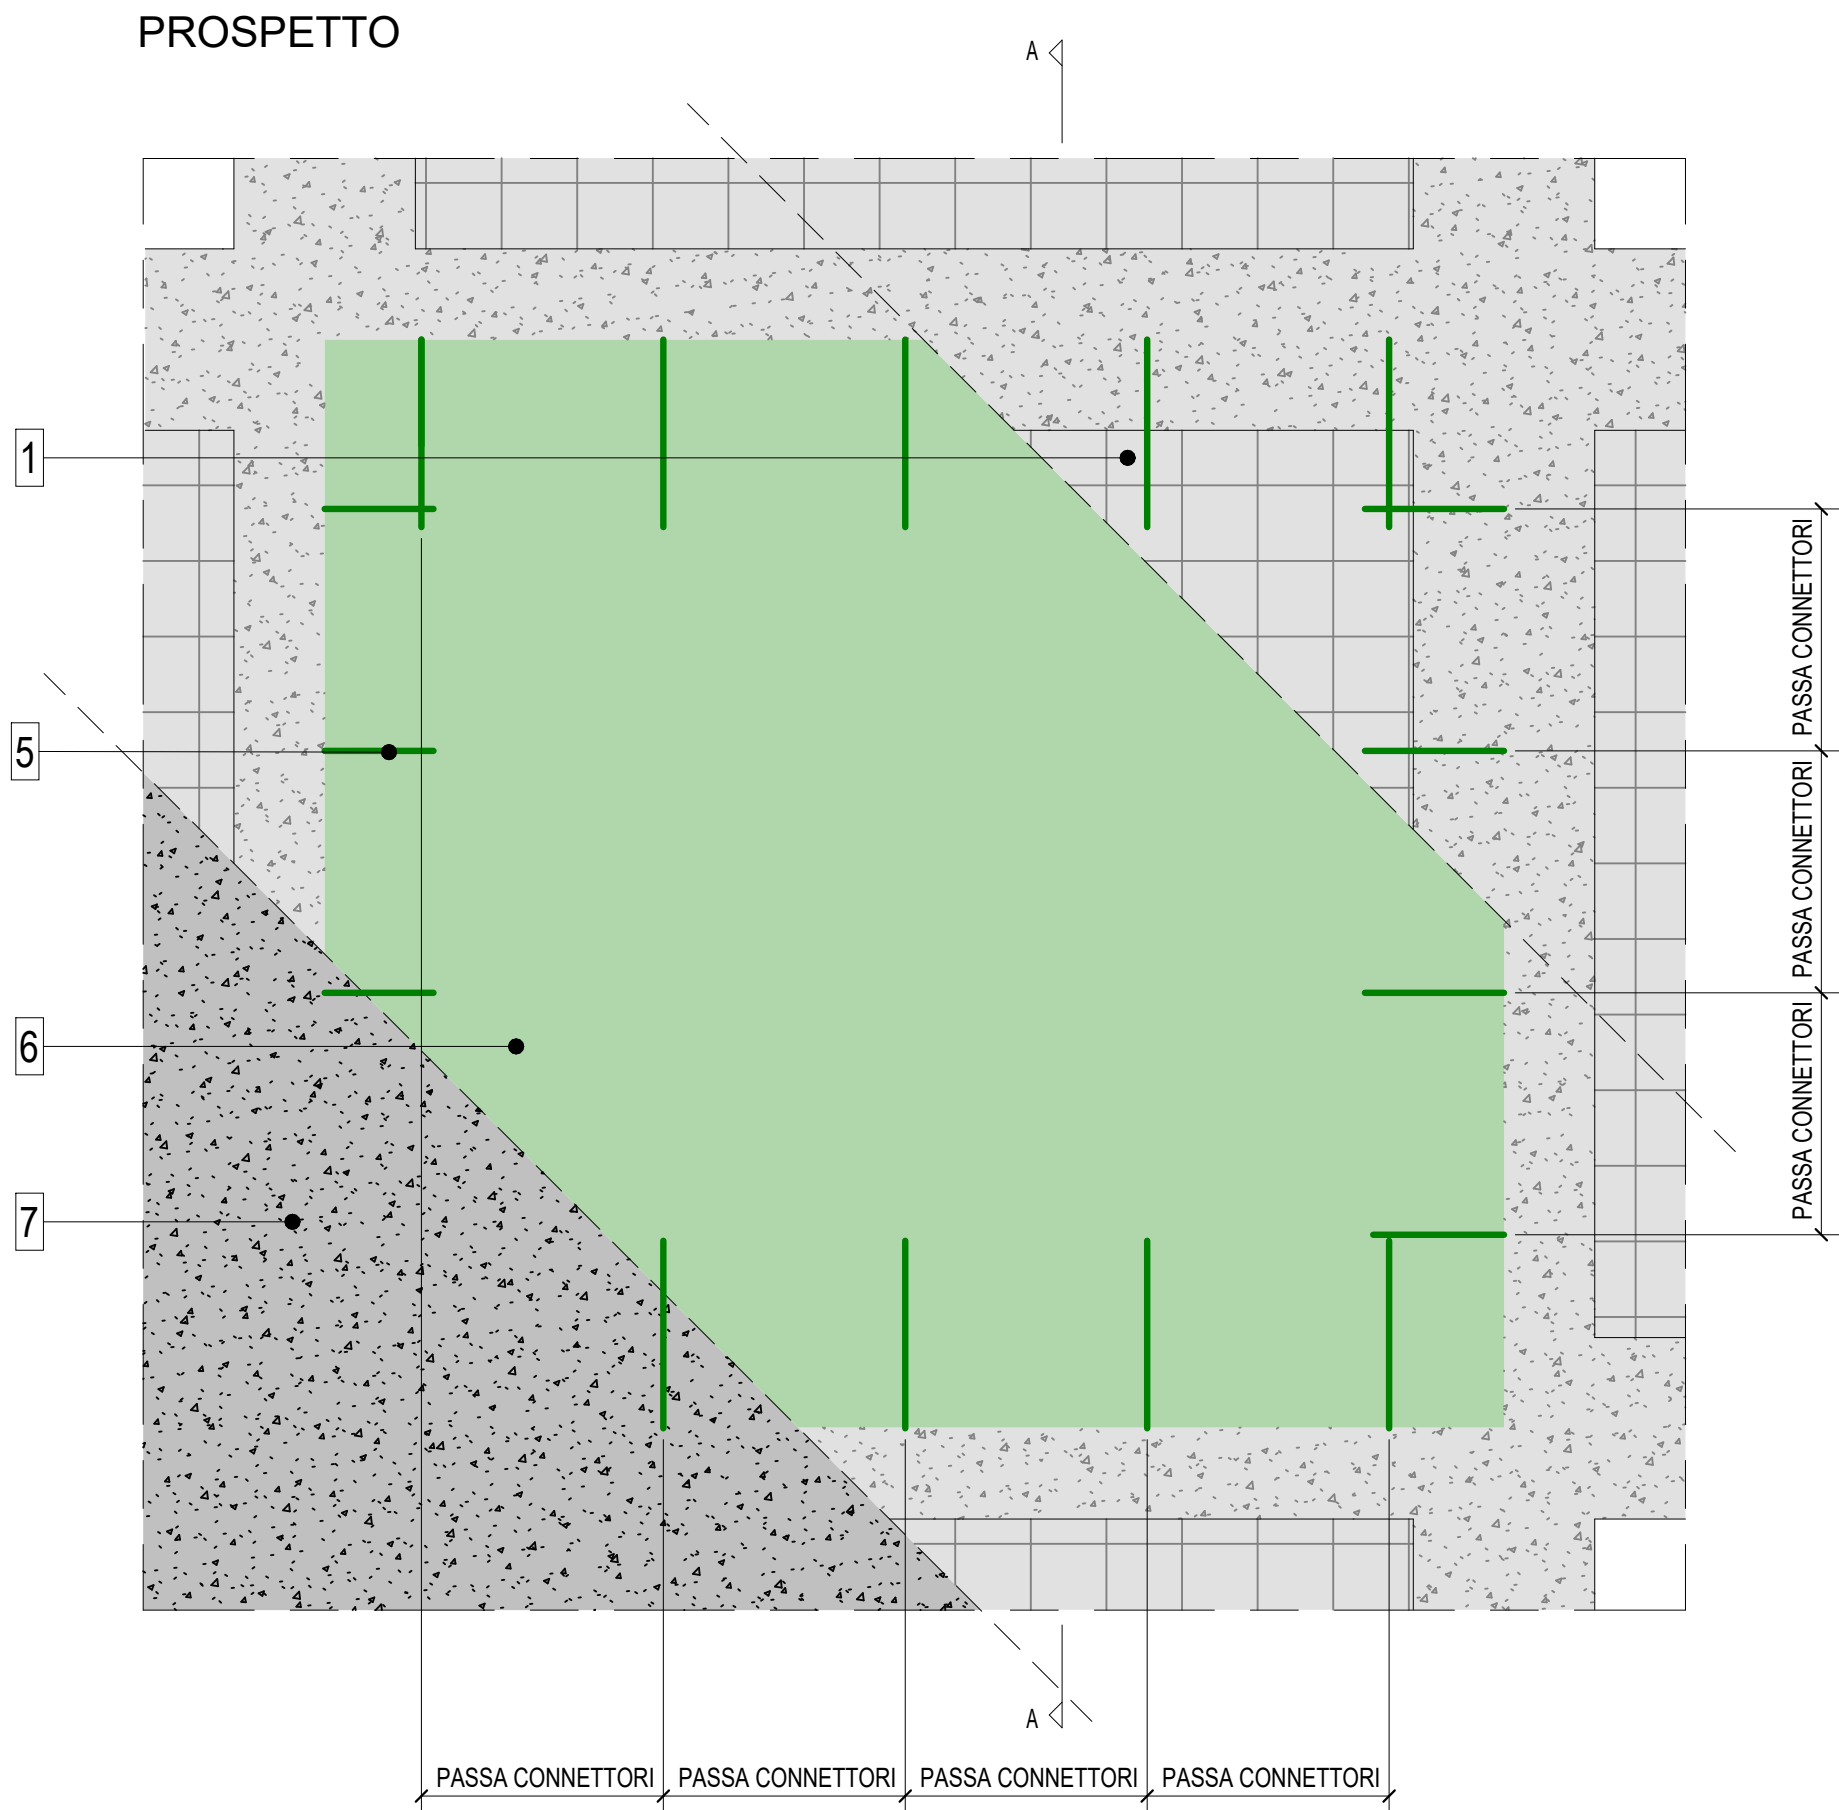
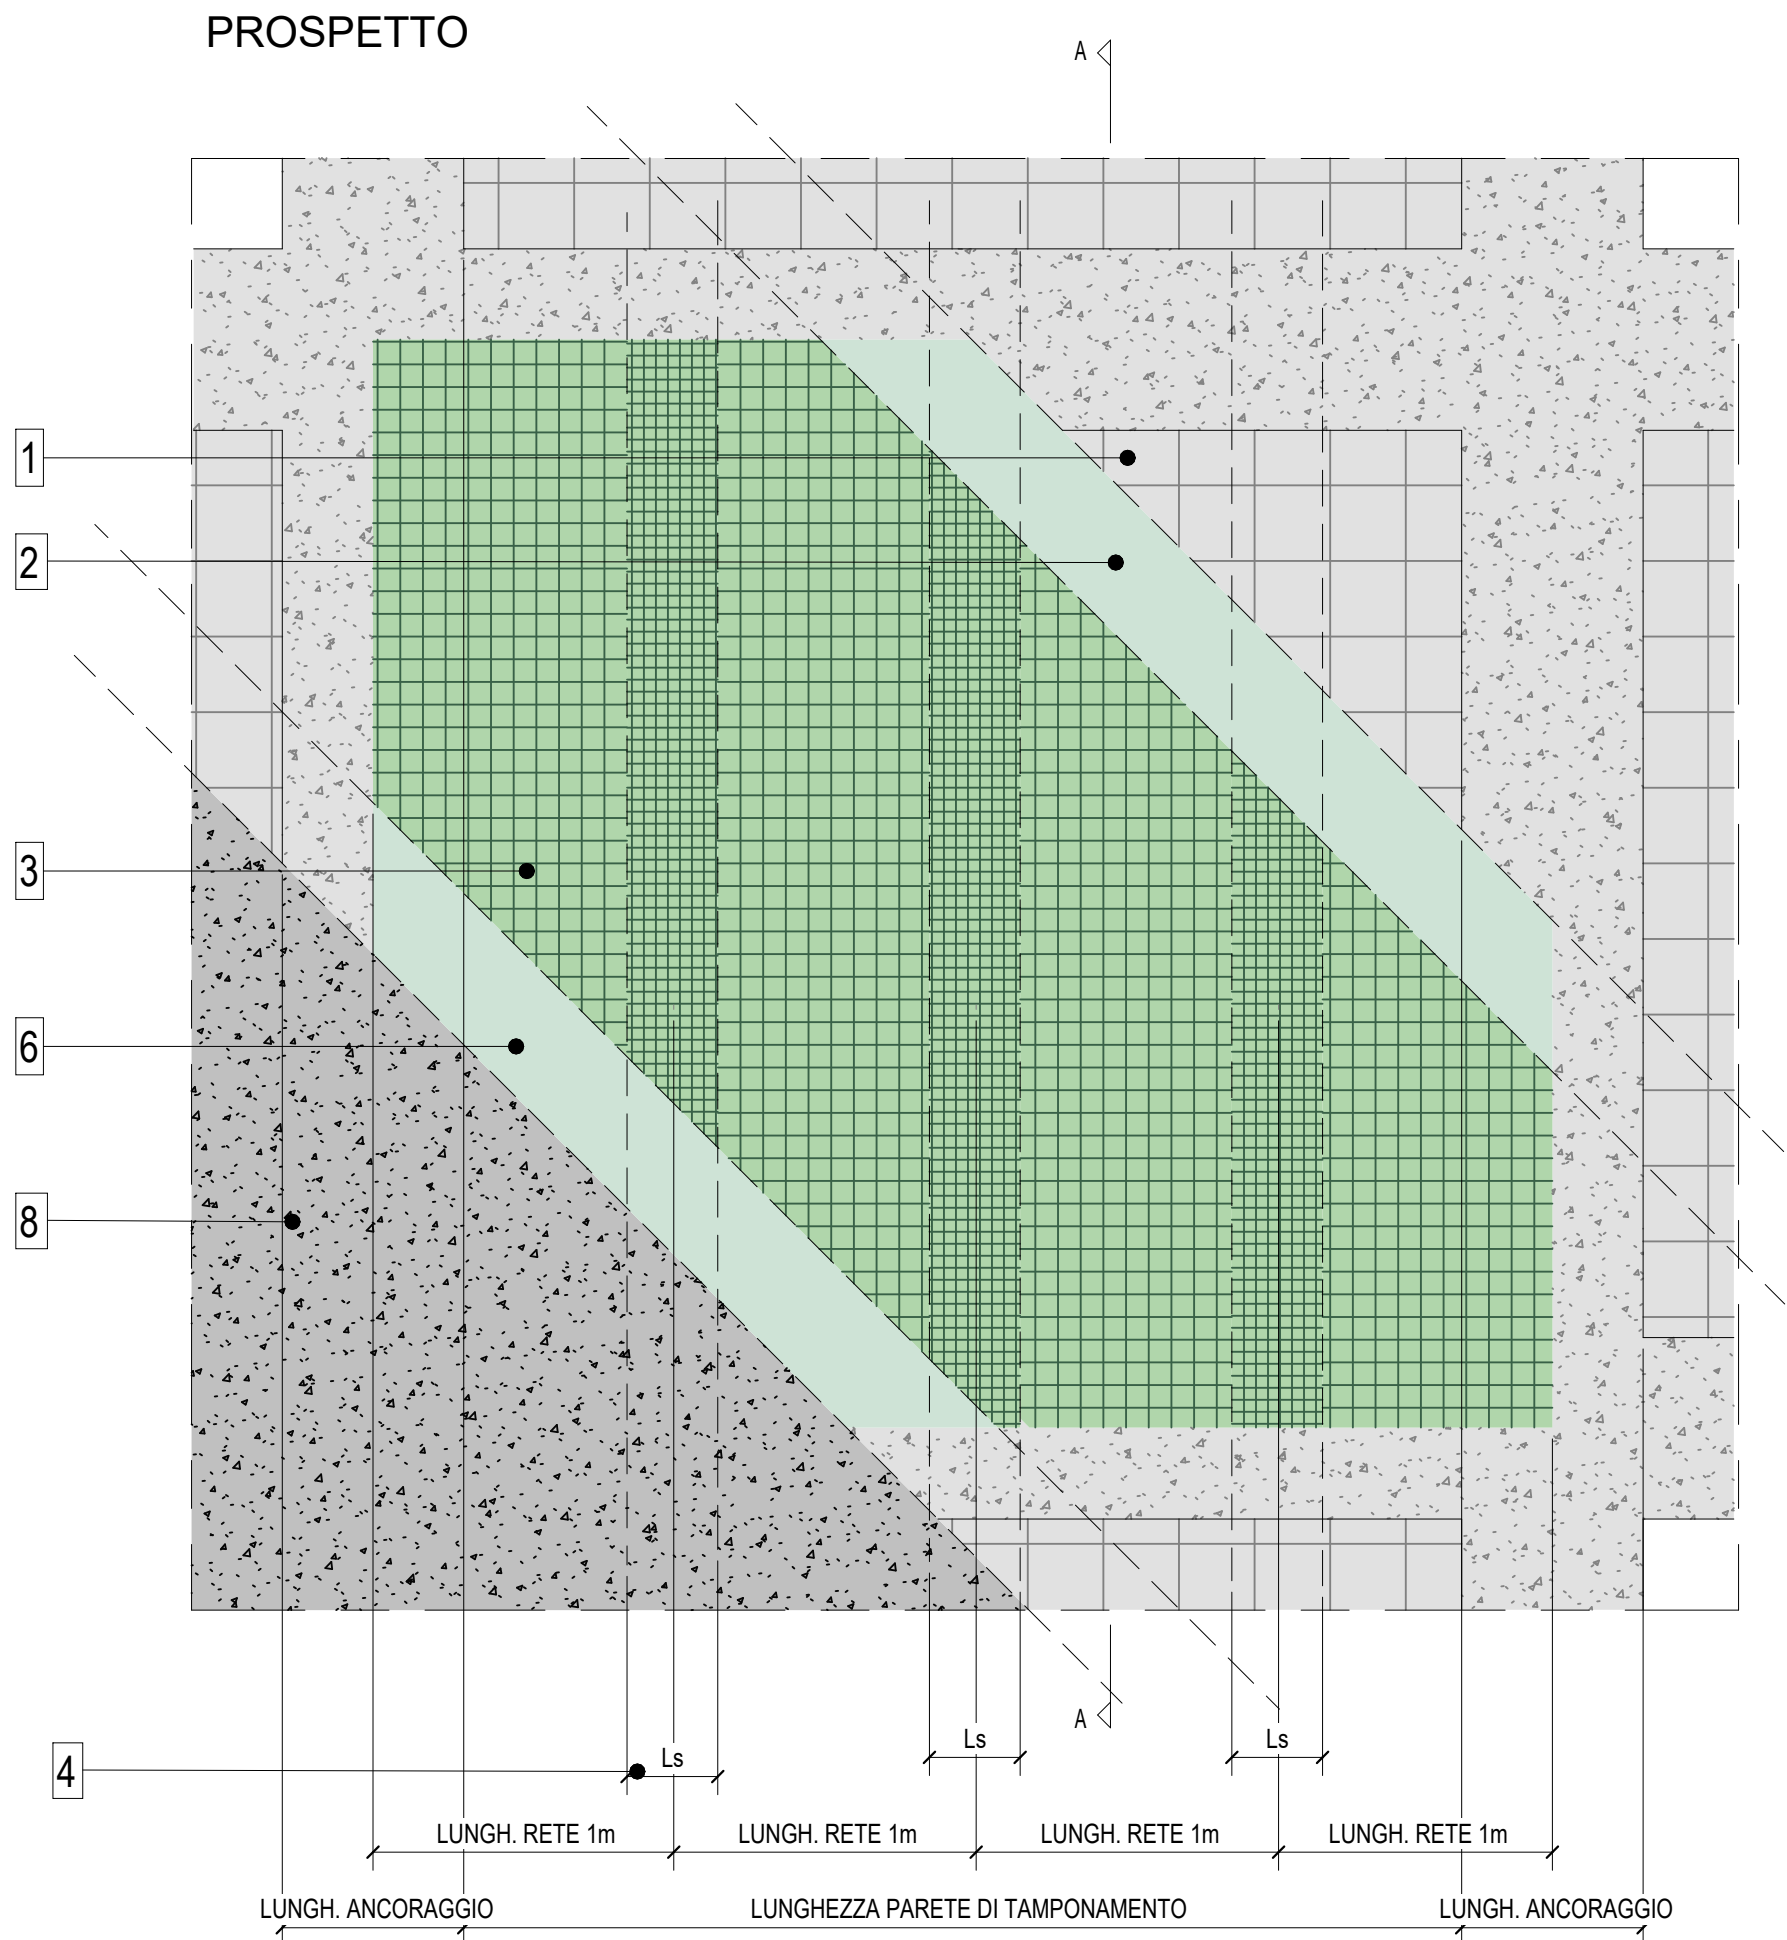


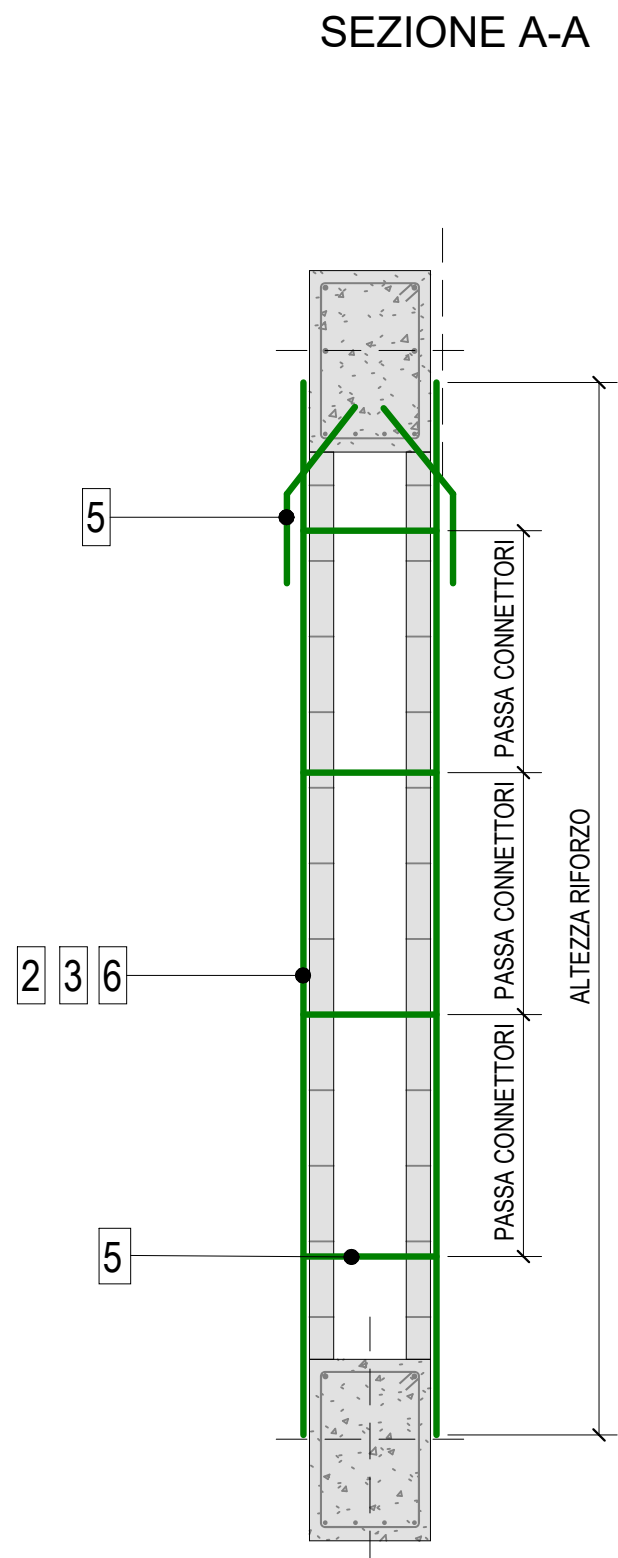

Pianta chiave
1 : 1000

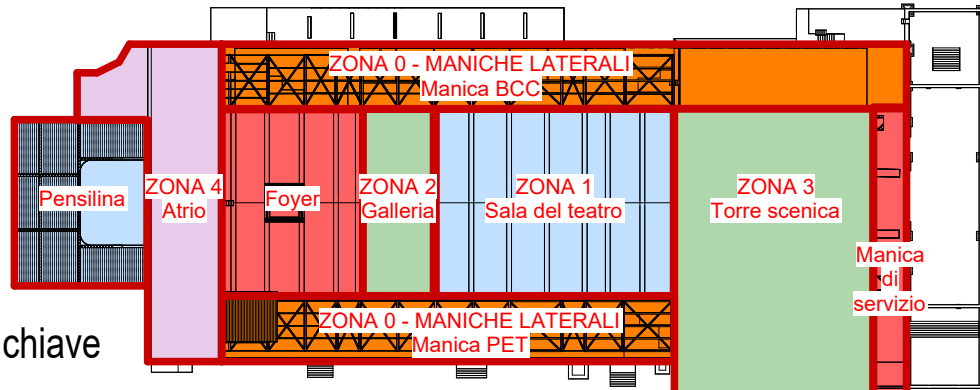


Procedura per rinforzo del muro

- PREPARAZIONE DEL SUBSTRATO: DEMOLIZIONE E RIMOZIONE DELL'INTONACOE SISTENTE E DI TUTTE LE PATI INCOERENTI. PROVVEDERE ALLA RIMOZIONE DELLA POLVERE DAI SUPPORTI EFFETTUANDO UN LAVAGGIO CON ACQUA A BASSA PRESSIONE DI TUTTE LE SUPERFICI INTERESSATE
- APPLICARE UN PRIMO STRATO DI INTONACO COSTITUITO DA GEOCALCE F ANTISMICO PER UNO SPESSORE DI CIRCA 5-6 mm
- INSTALLAZIONE RETE DI RINFORZO GEO GRID 120 O GEOSTEEL GRID 200/400 O RINFORZO ARV 100
- LUNGHEZZA DI SOVRAPPOSIZIONE (Ls) DELLA RETE IN FIBRA NATURALE DI BASAL TO ED ACCIAIO INOX
- BARRE ELICOIDALI STEEL DRYFIX INSERITE A SECCO
BARRE ELICOIDALI STEEL DRYFIX INSERITE A SECCO PER CUCIRE LA TAMPONATURA
- APPLICAZIONE DI UN SECONDO STRATO DI INTONACO COSTITUITO DA GEOCALCE F ANTISMICO FINO ALLO SPESSORE DESIDERATO
- TERMINATA L'APPLICAZIONE SI PROCEDERA' ALLA STAGGIATURA E ALLA RIFINITURA CON FRATTAZZO DI SPUGNA, CURANDO LA STAGIONATURA UMIDA DELLE SUPERFICI PER ALMENO 24 ORE
- COMPLETARE IL CICLO DELL'INTONACO DI RINFORZO MEDIANTE RESANTI E PITTURE DELLA LINEA GEOCALCE O BIOCALCE

NOTE GENERALI


- PER LA TAVOLA DELLE NOTE GENERALI RELATIVE A NUOVE STRUTTURE, SI RIMANDA ALL'ELABORATO GRAFICO 22044D02_1_0_E_ST_00_AE_200.
- LE QUOTE ALTIMETRICHE RIPORTATE IN TAVOLA FANNO RIFERIMENTO ALLA QUOTA +0.00m ARCHITETTONICO DEL MODELLO REVIT.
- LA QUOTA +0.00m DI CANTIERE FA RIFERIMENTO ALLA QUOTA DI ESTRADOSSO DEL MARMO BICROMO ESISTENTE DELL'ATRIO (POSTA A QUOTA +0.30m RISPETTO AL LIVELLO +0.00m ARCHITETTONICO DEL MODELLO REVIT).
- LE QUOTE ALTIMETRICHE RIPORTATE NELLE PIANTE FANNO RIFERIMENTO ALL'ESTRADOSSO DEL SOLAIO, SE NON DIVERSAMENTE INDICATO.
- PARETI A DOPPIO PARAMENTO: APPLICAZIONE DI RETE BIASIALE IN FIBRA NATURALE DI BASALTO CON INTONACO RASANTE A BASE DI PURA CALCE E CUCITURA A SECCO CON BARRE ELICODALI IN ACCIAIO INOX
- RINFORZO FRAMMENTI DEI NODI DEI TELAI IN CALCESTRUZZO ARMATO DELLA TORRE SCENICA CON "GEOSTEEL G600" O EQUIVALENTE

PROSPETTO

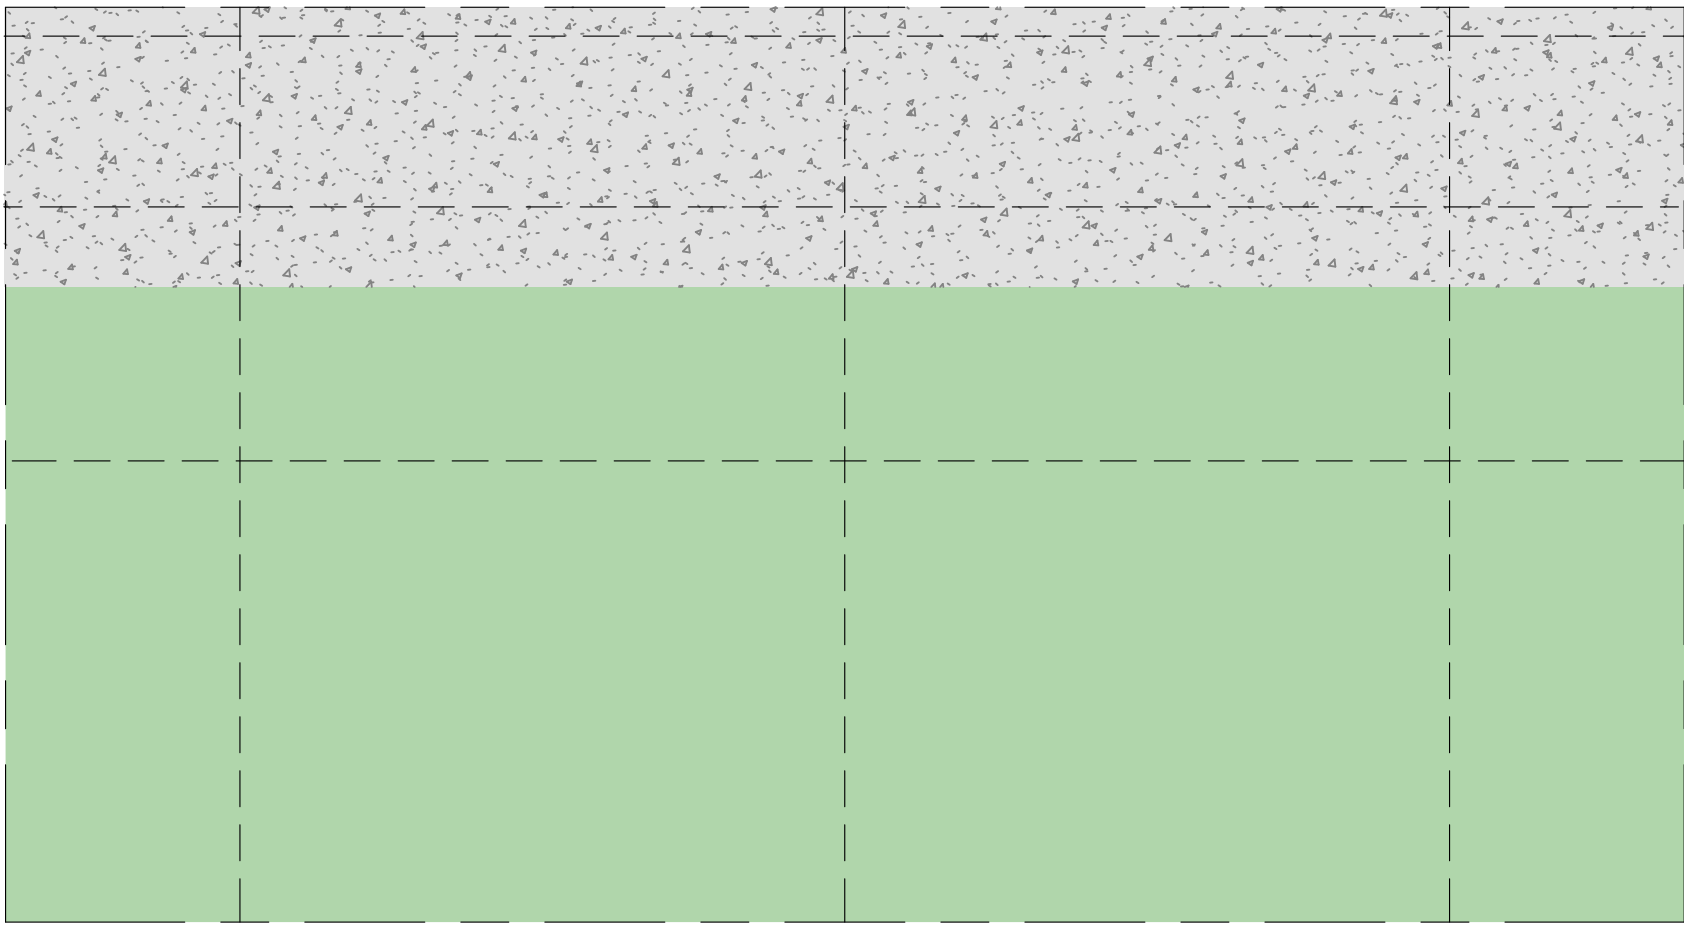

DETTAGLI DI ANCORAGGIO ALLA TRAVE / PILASTRO

SEZIONE

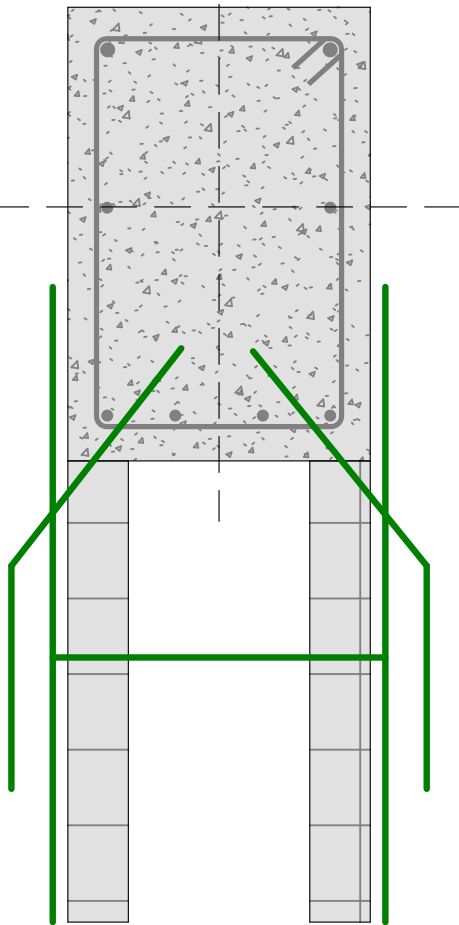

DIREZIONE OPERE PUBBLICHE

COMMITTENTE	SCR Piemonte	COMUNE	Città di TORINO
-------------	--------------	--------	-----------------

LIVELLO PROGETTUALE	PROGETTO ESECUTIVO
---------------------	--------------------

CUP	C14E21001220001	TITOLO INTERVENTO	"TORINO, IL SUO PARCO, IL SUO FIUME: MEMORIA E FUTURO" REALIZZAZIONE DELLA BIBLIOTECA CIVICA E RIQUALIFICAZIONE DEL TEATRO NUOVO
CODICE OPERA	22044D02		

ELABORATO N.	ST220	TITOLO ELABORATO	Dettaglio 2b - TORRE SCENICA - Rinforzo muri tipo 2 - Descrizione intervento e dettagli
--------------	-------	------------------	---

DATA EMISSIONE	22/05/2025	SCALA	Come indicato	AREA PROGETTUALE	STRUTTURALE
FORMATO DI STAMPA	A1	CODICE GENERALE ELABORATO	22044D02_3_0_E_ST_00_BC_220_0	NOME FILE	22044D02_3_0_E_ST_00_BC_220_0

VERSIONE	DATA	DESCRIZIONE	REDATTO	CONTROLLATO
0	22/05/2025	Emissione Progetto Esecutivo a seguito dei pareri espressi dagli Enti preposti in Cds	MJW	MJW

IMPRESA AGGIUDICATARIA		COBAR S.p.A. Sede Legale Via Selva 101; Sede Amm. - Via Monte Pollino 3 70022 Altamura (BA) Italy	
RTP PROGETTAZIONE		Giovane Professionista: Arch. Valentina Bianchi - ABDR	
Capogruppo Mandataria:		BIM Manager Arch. Antonella Antonilli - ABDR	
Mandanti:		Coordinatore Tecnico del Progetto: Arch. Nicola Bissanti - ABDR	
MJW STRUCTURES		Integrazione Prestazioni Specialistiche:	
Manens S.p.A.		Progettazione Categoria Edilizia - Beni Tutelati:	
Dott. Geol. Roberto Salucci		Progettazione Categoria Strutture	
Biobyte s.r.l.		Progettazione Impianti Elettrici e Speciali	
Ing. Roberto De Lieto Vollaro		Progettazione Impianti Meccanici	
Ing. Alessandro Leonardi		Geologo	
Arch. Laura Calcagnini		Consulenti Acustica Sala	
		Consulenti Comfort acustico ambientale	
		Consulenti Progettazione Antincendio	
		Consulente Ambiente/DNSH	
		Timbri e Firma	
		Documento firmato digitalmente	

COMMITTENTE	SCR PIEMONTE S.p.A.	Responsabile del Procedimento:	Arch. Bruno Smania
ORGANISMO DI CONTROLLO	CONTECO S.p.A.	Responsabile di Commessa:	Ing. Tiziana Costanzo