




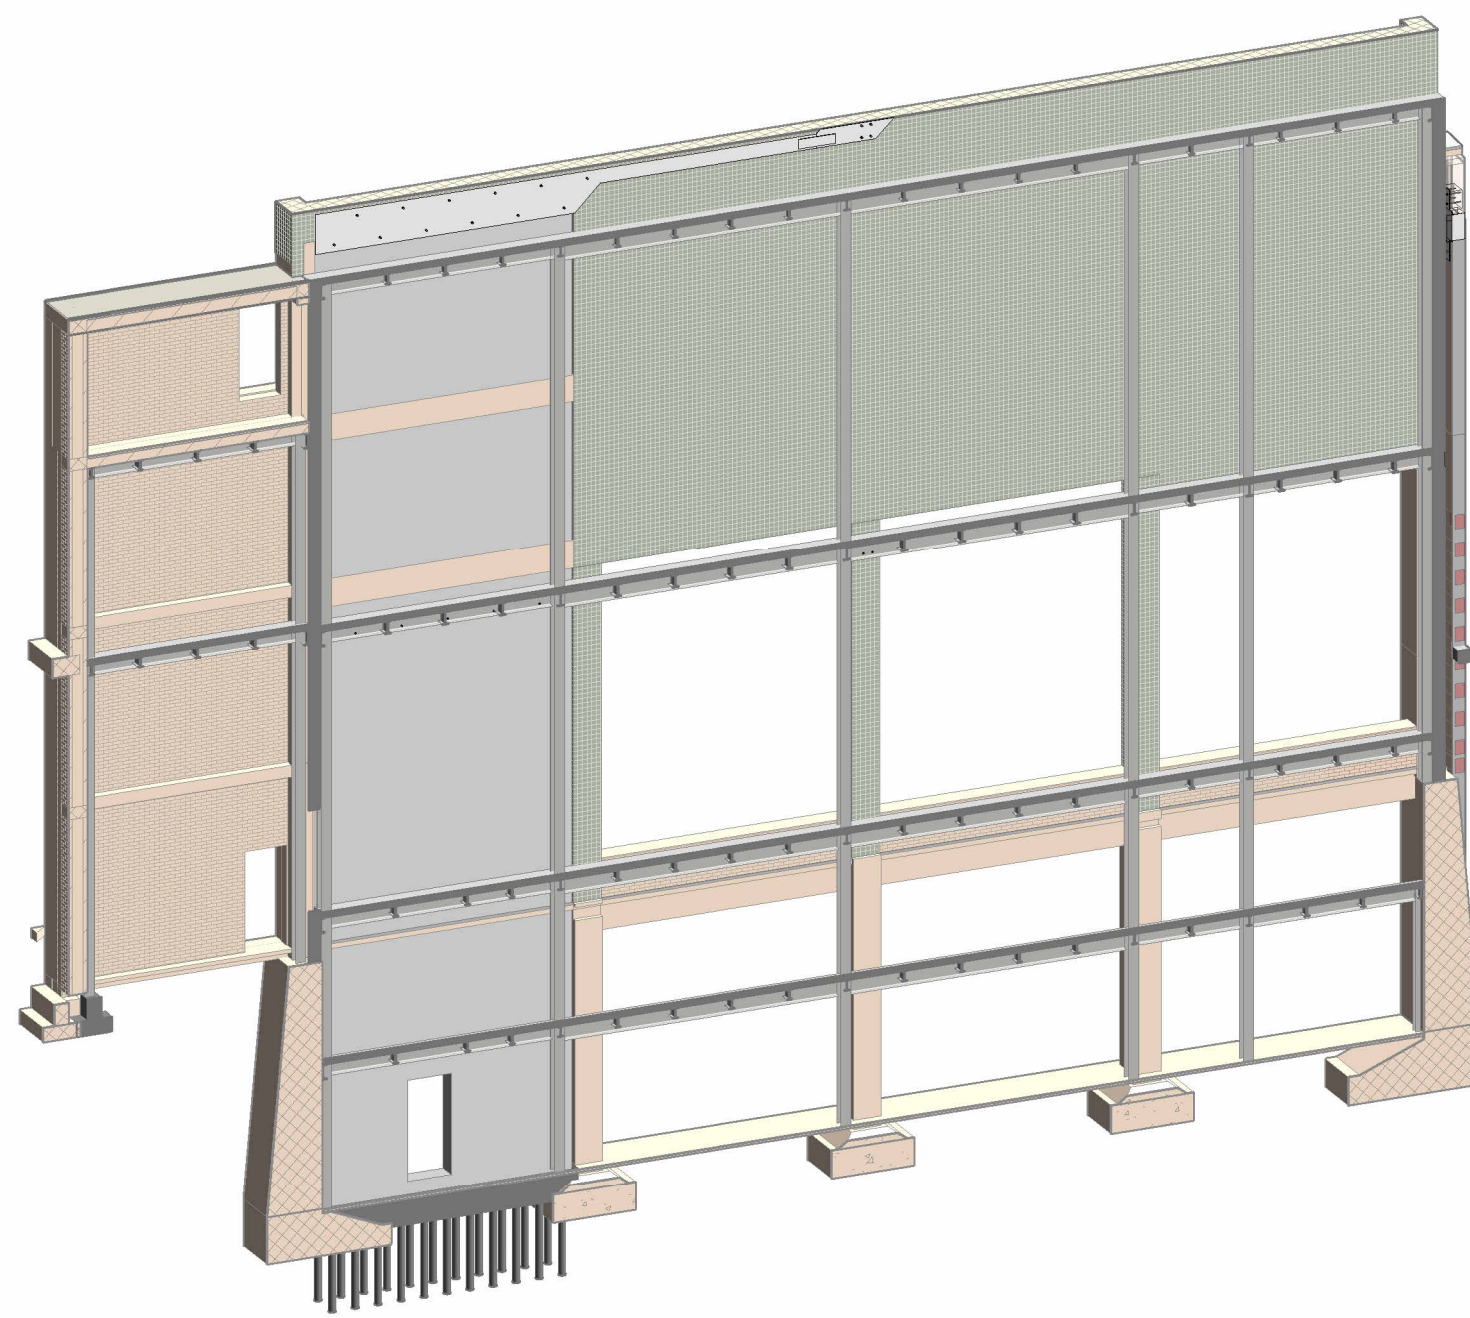


MANICA BCC Sala Prove - Collegamenti con le strutture laterali - Vista 3D - Allineamento LB-C

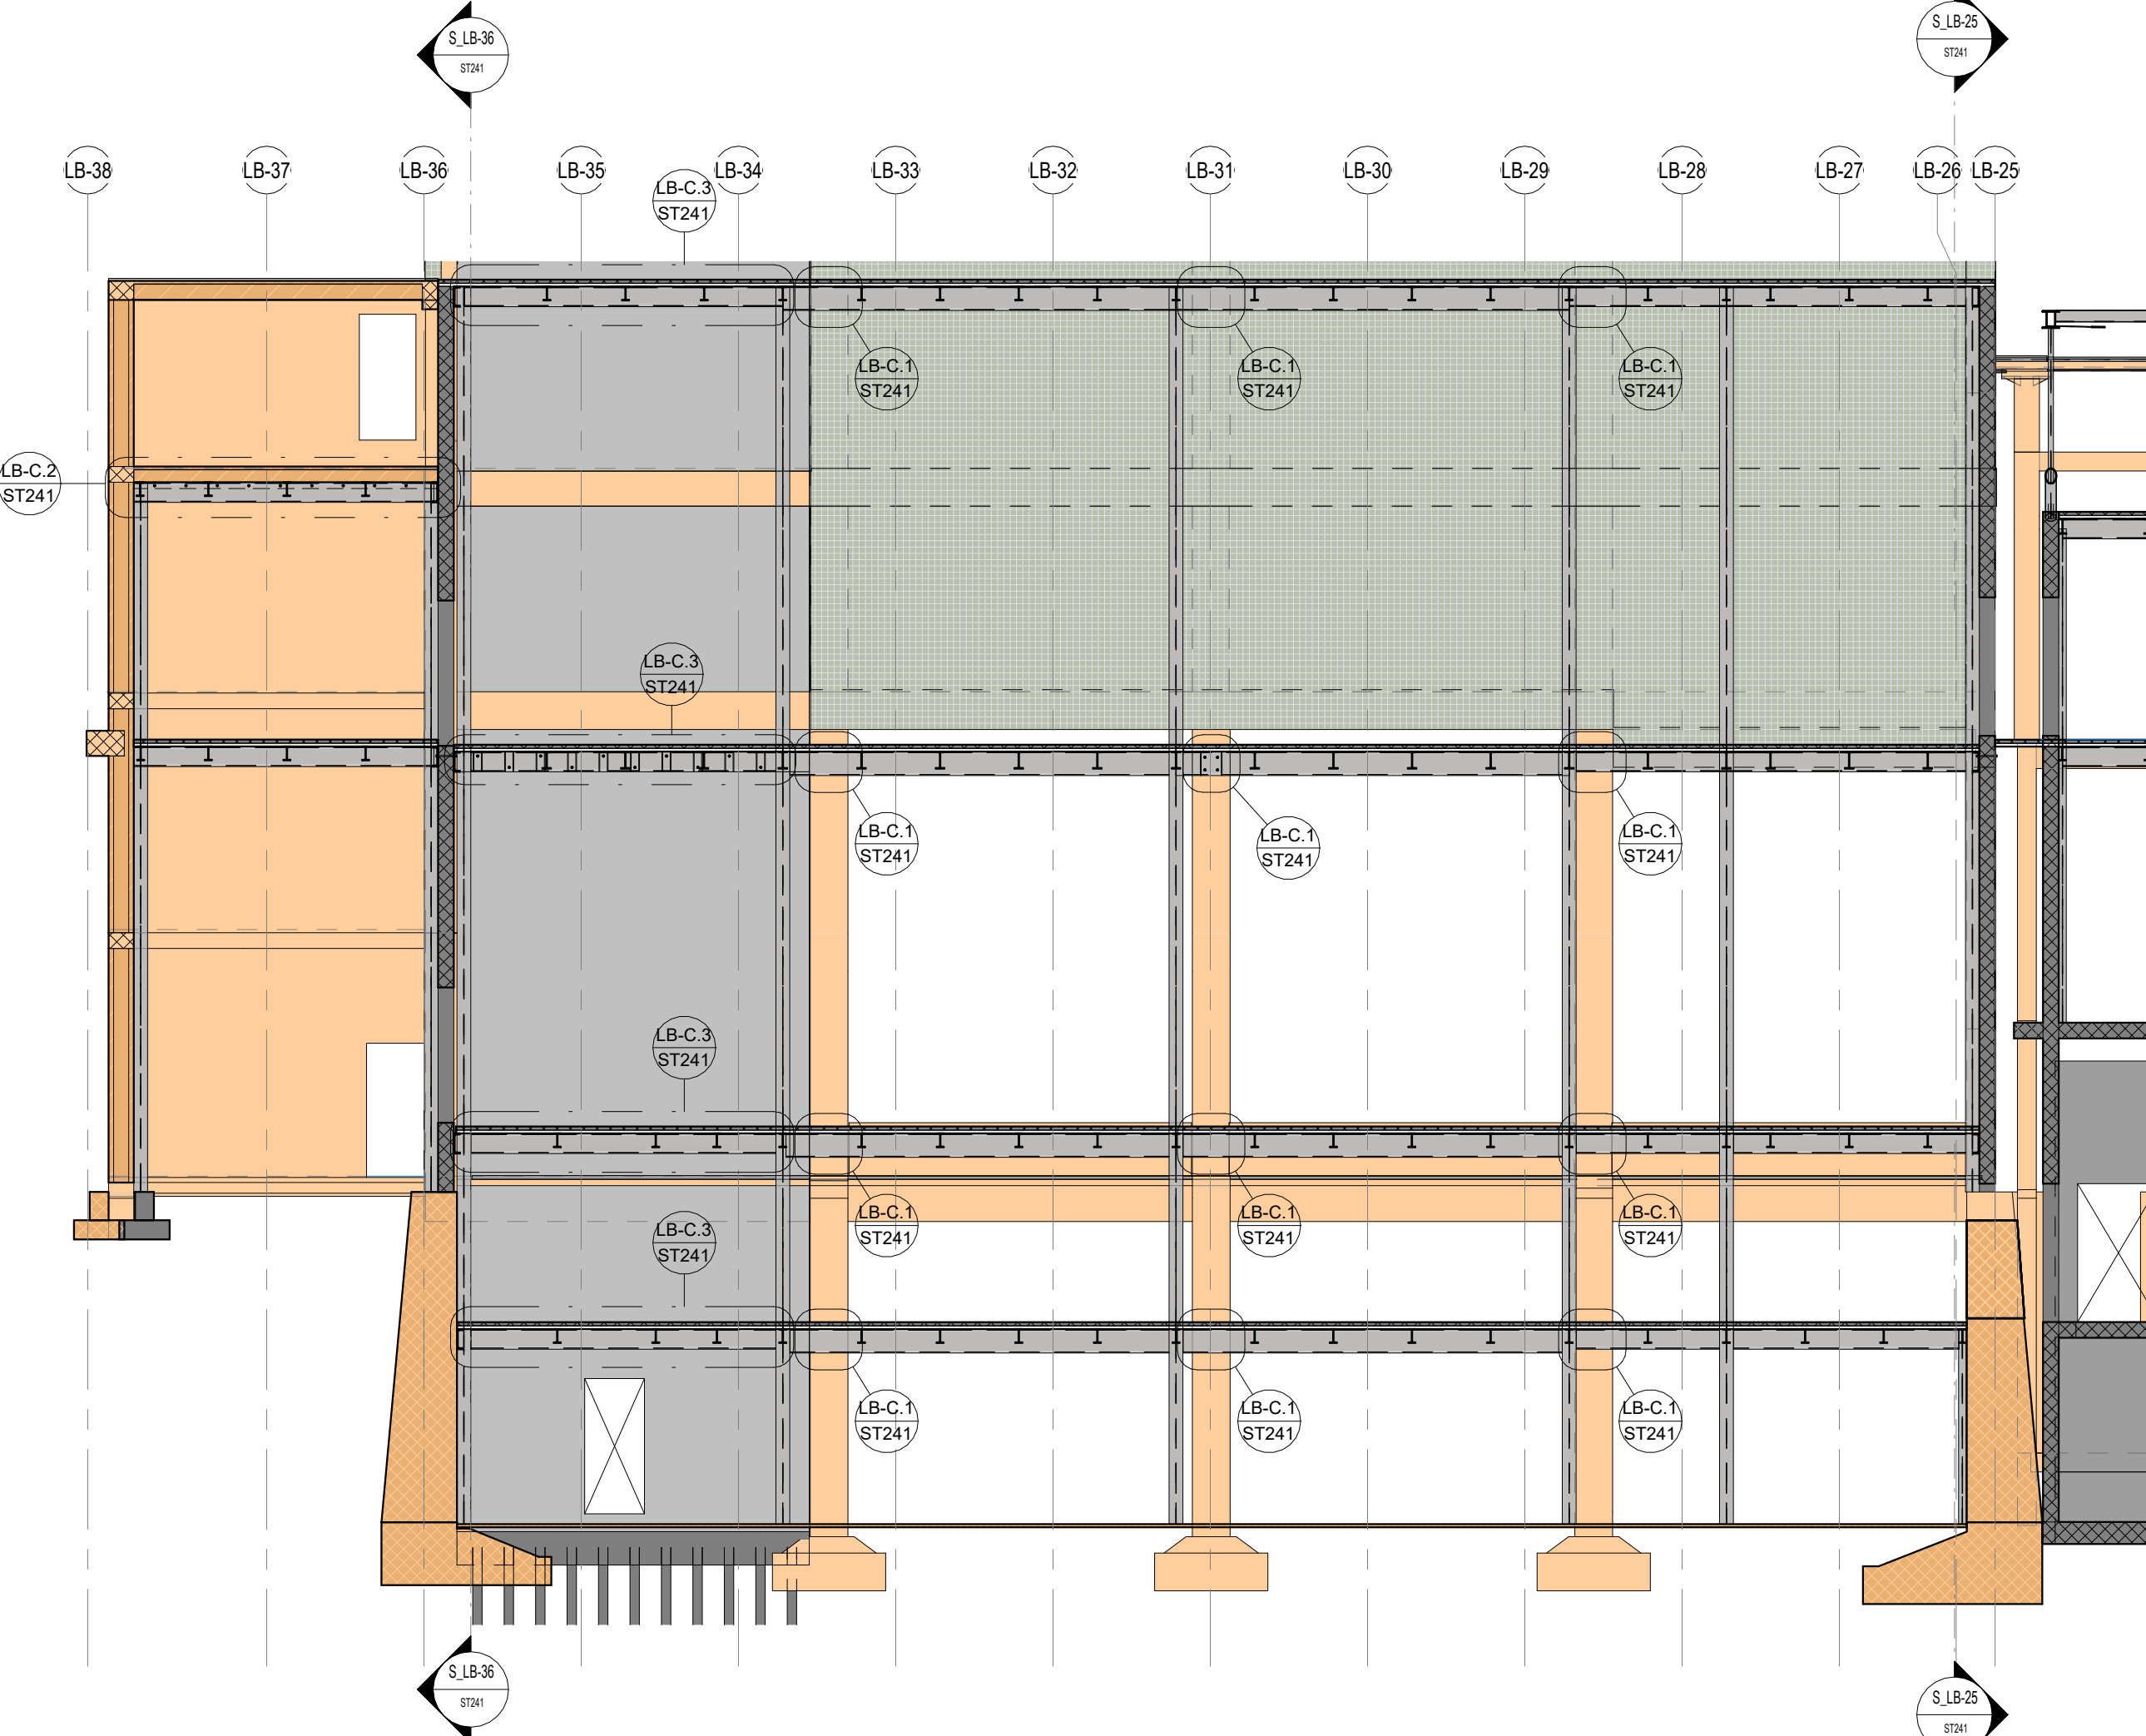


S_LB-C - STRUTTURE - MANICA BCC - SEZIONE LB-C

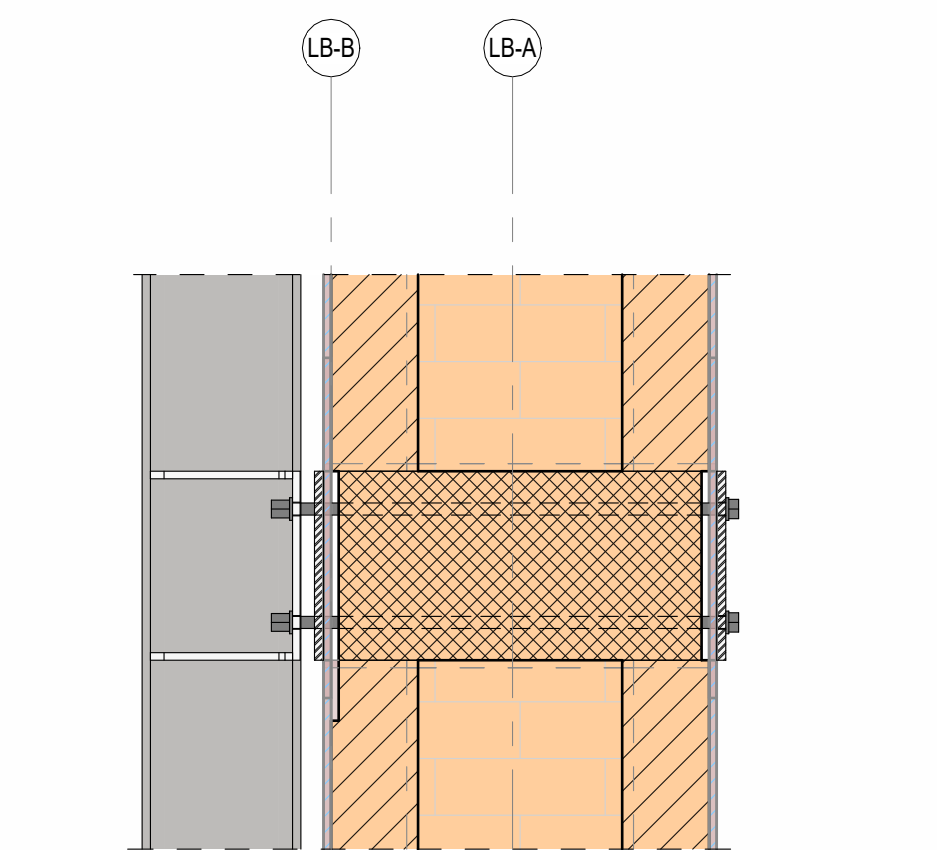


LB-A.1.2 - MANICA BCC - Dettaglio 1 - Rinforzo travi di bordo

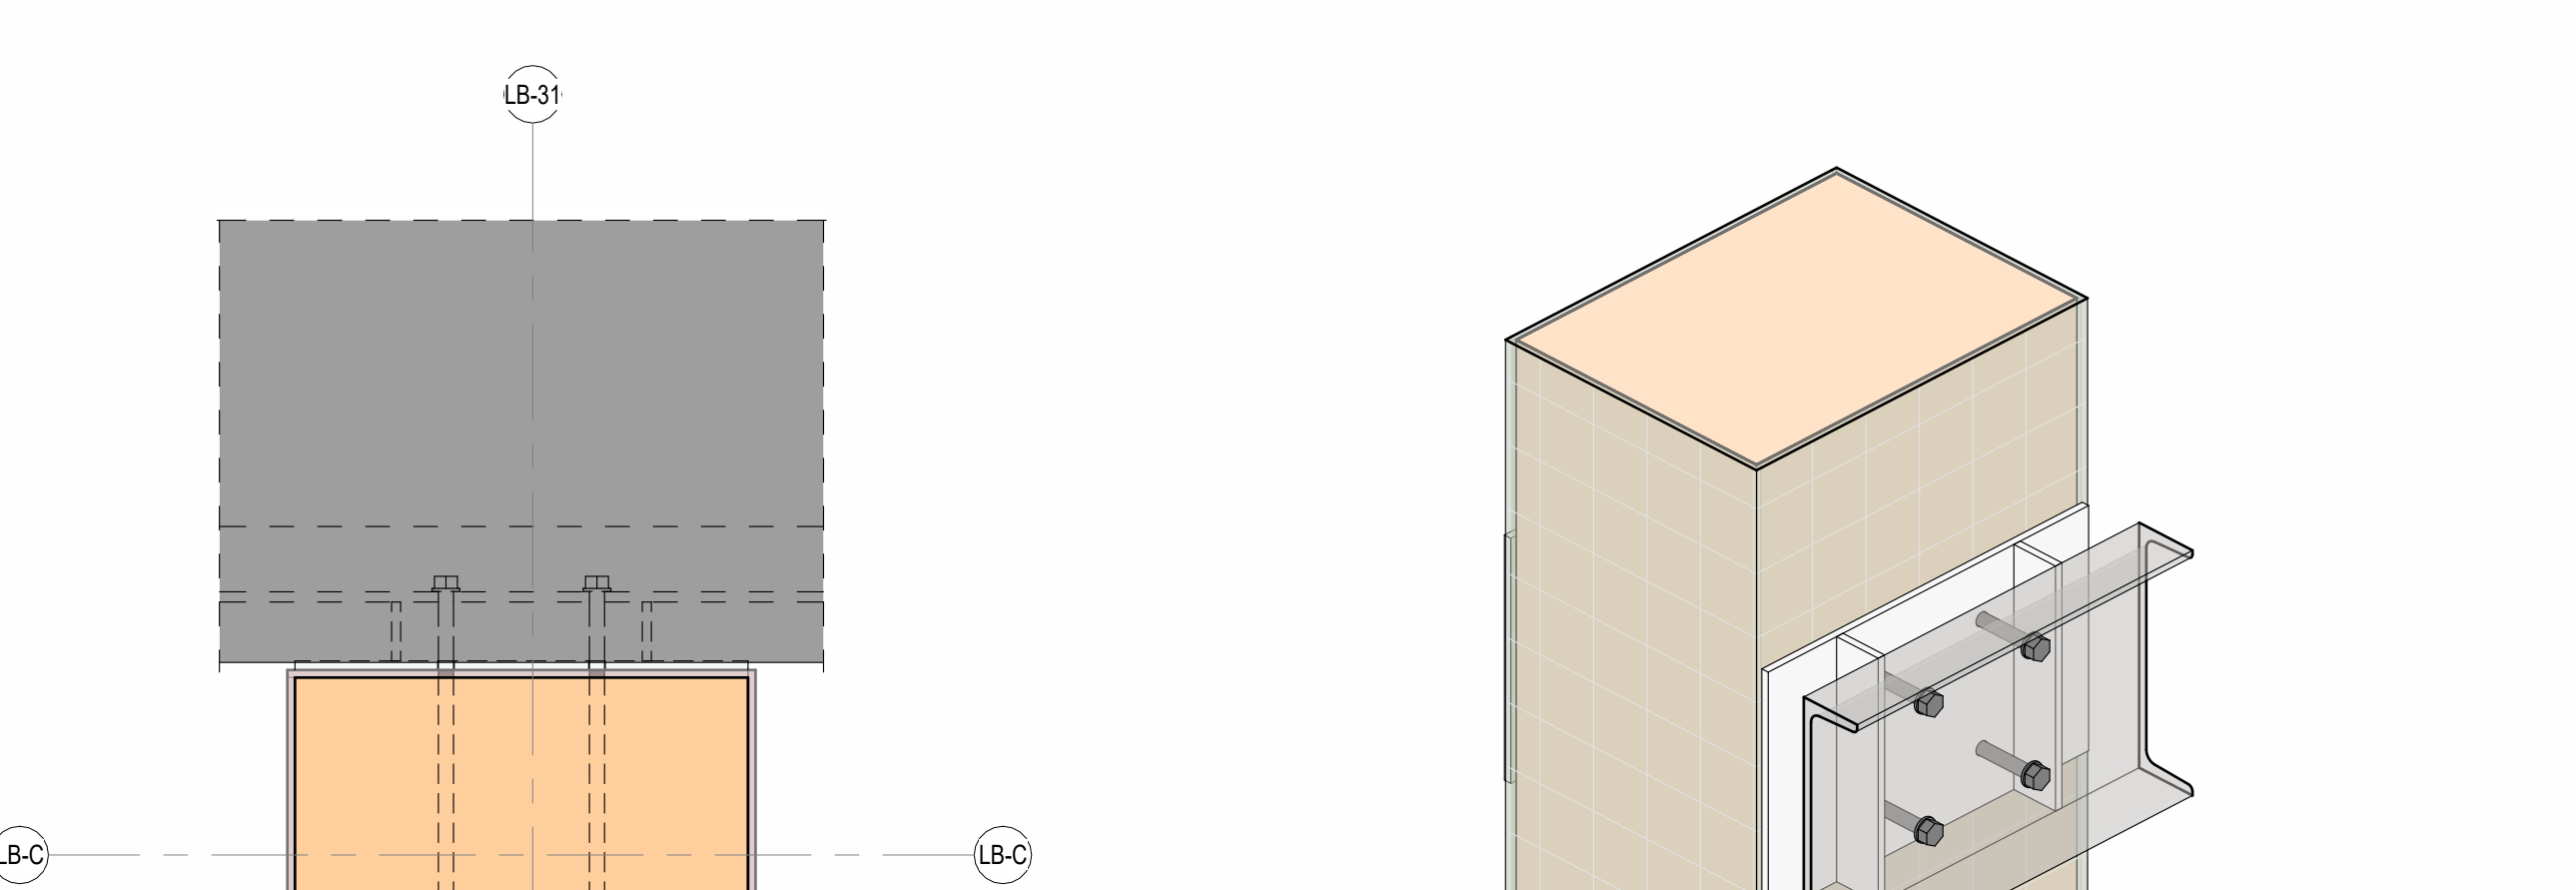


LB-A.1 - MANICA BCC - Dettaglio 1 - Vista 3D

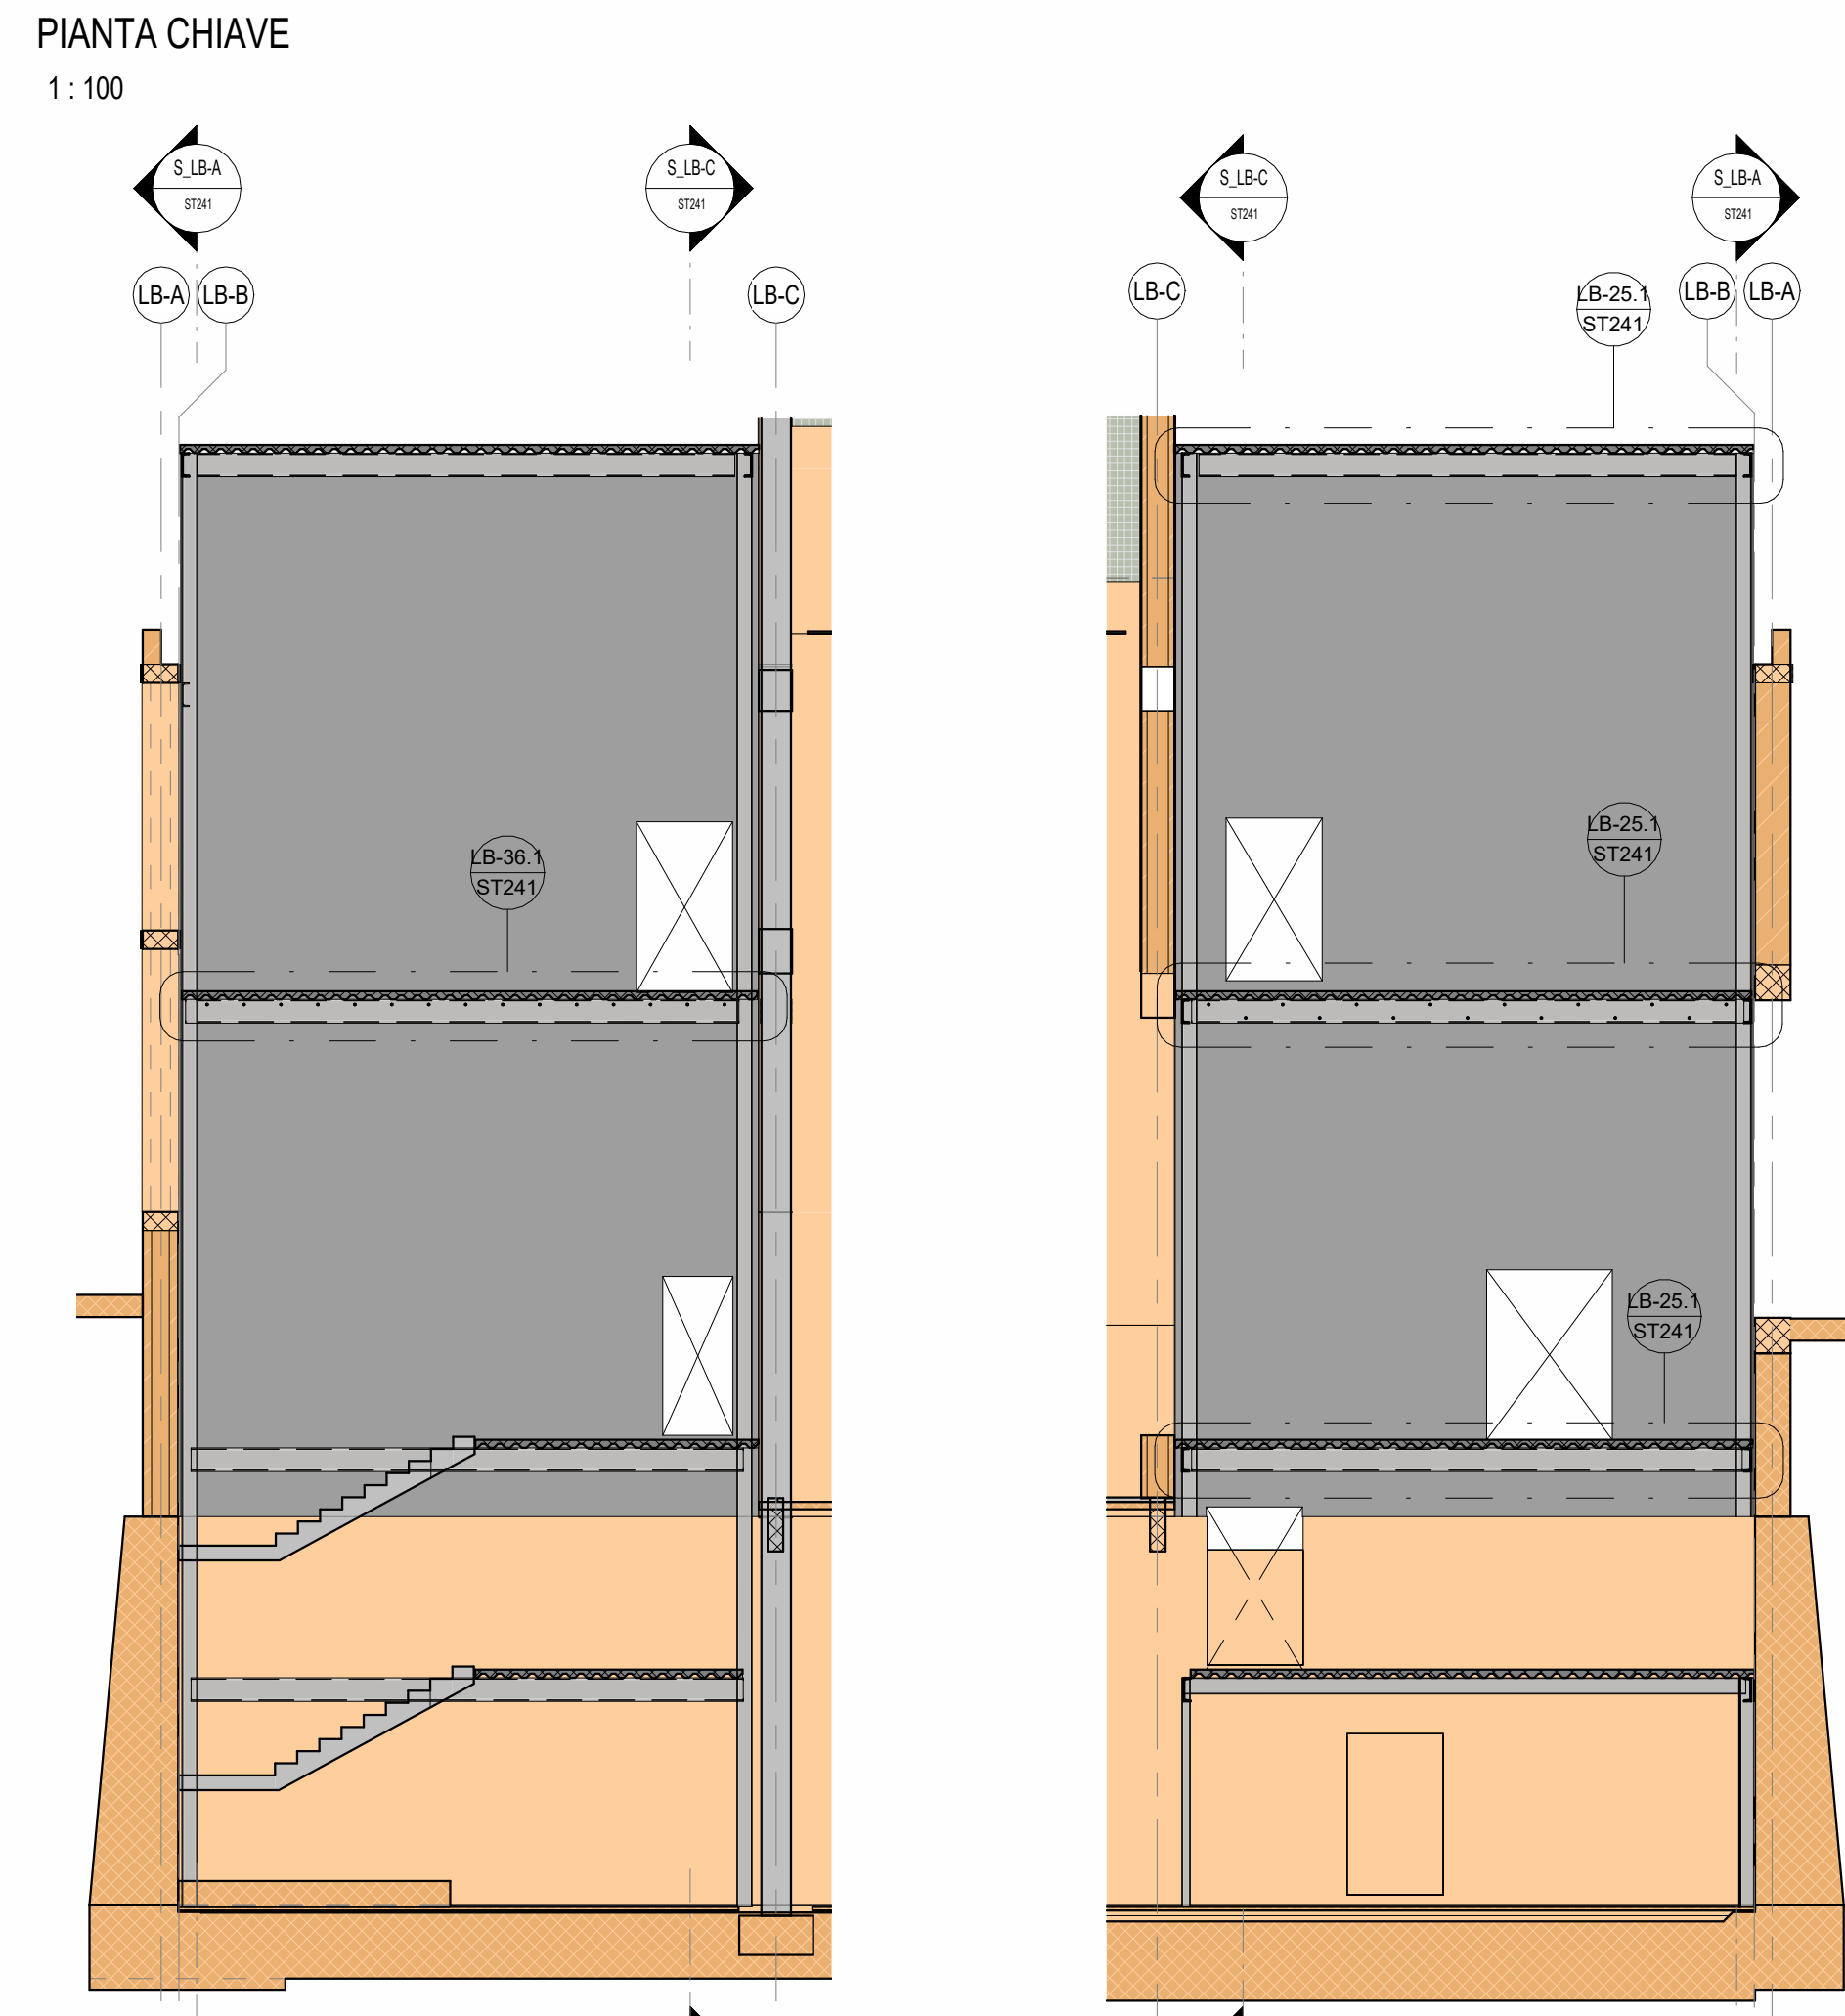


S LB-25 - STRUTTURE - MANICA BCC - SEZIONE LB-25

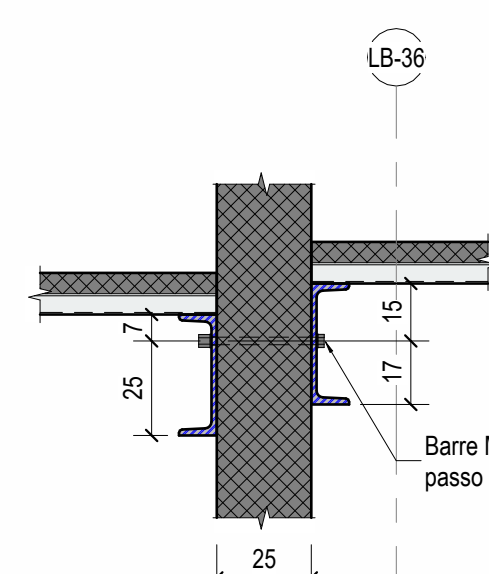


LB-36.1.1 - MANICA BCC - Dettaglio 1

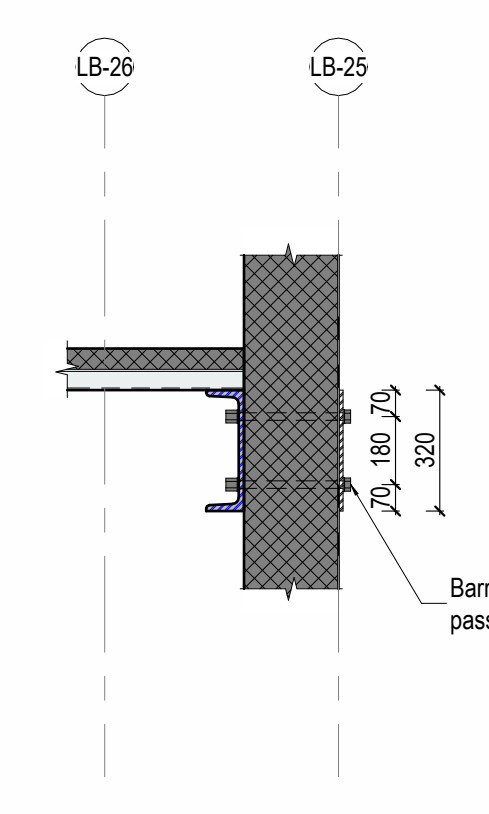


LB-25.1.1 - MANICA BCC - Dettaglio 1

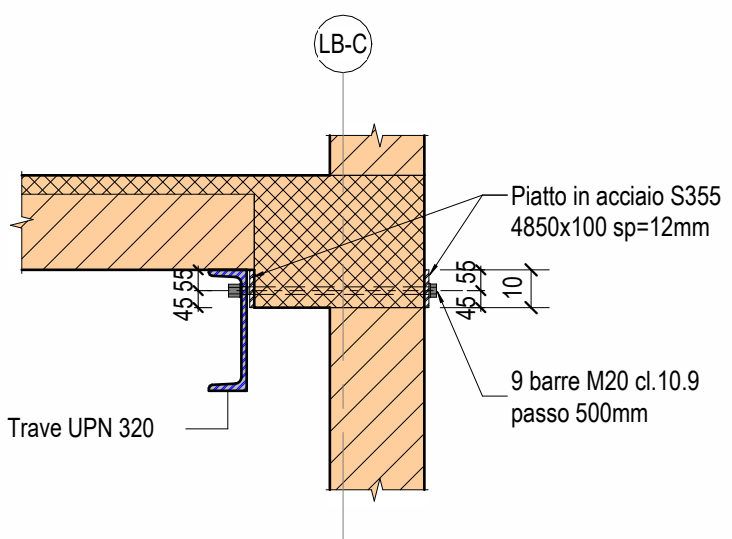

LB-C.2.1 - MANICA BCC - Dettaglio 2 - Collegamento con trave esistente

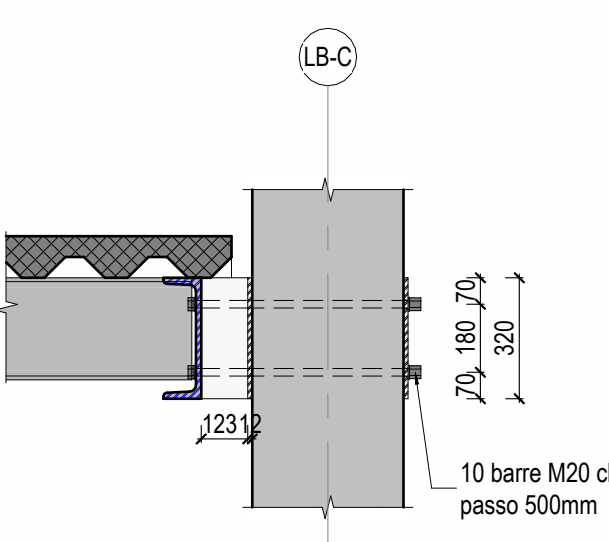

LB-C.3.1 - MANICA BCC - Dettaglio 3 - Collegamento con nuovo setto

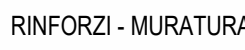[illegible]