




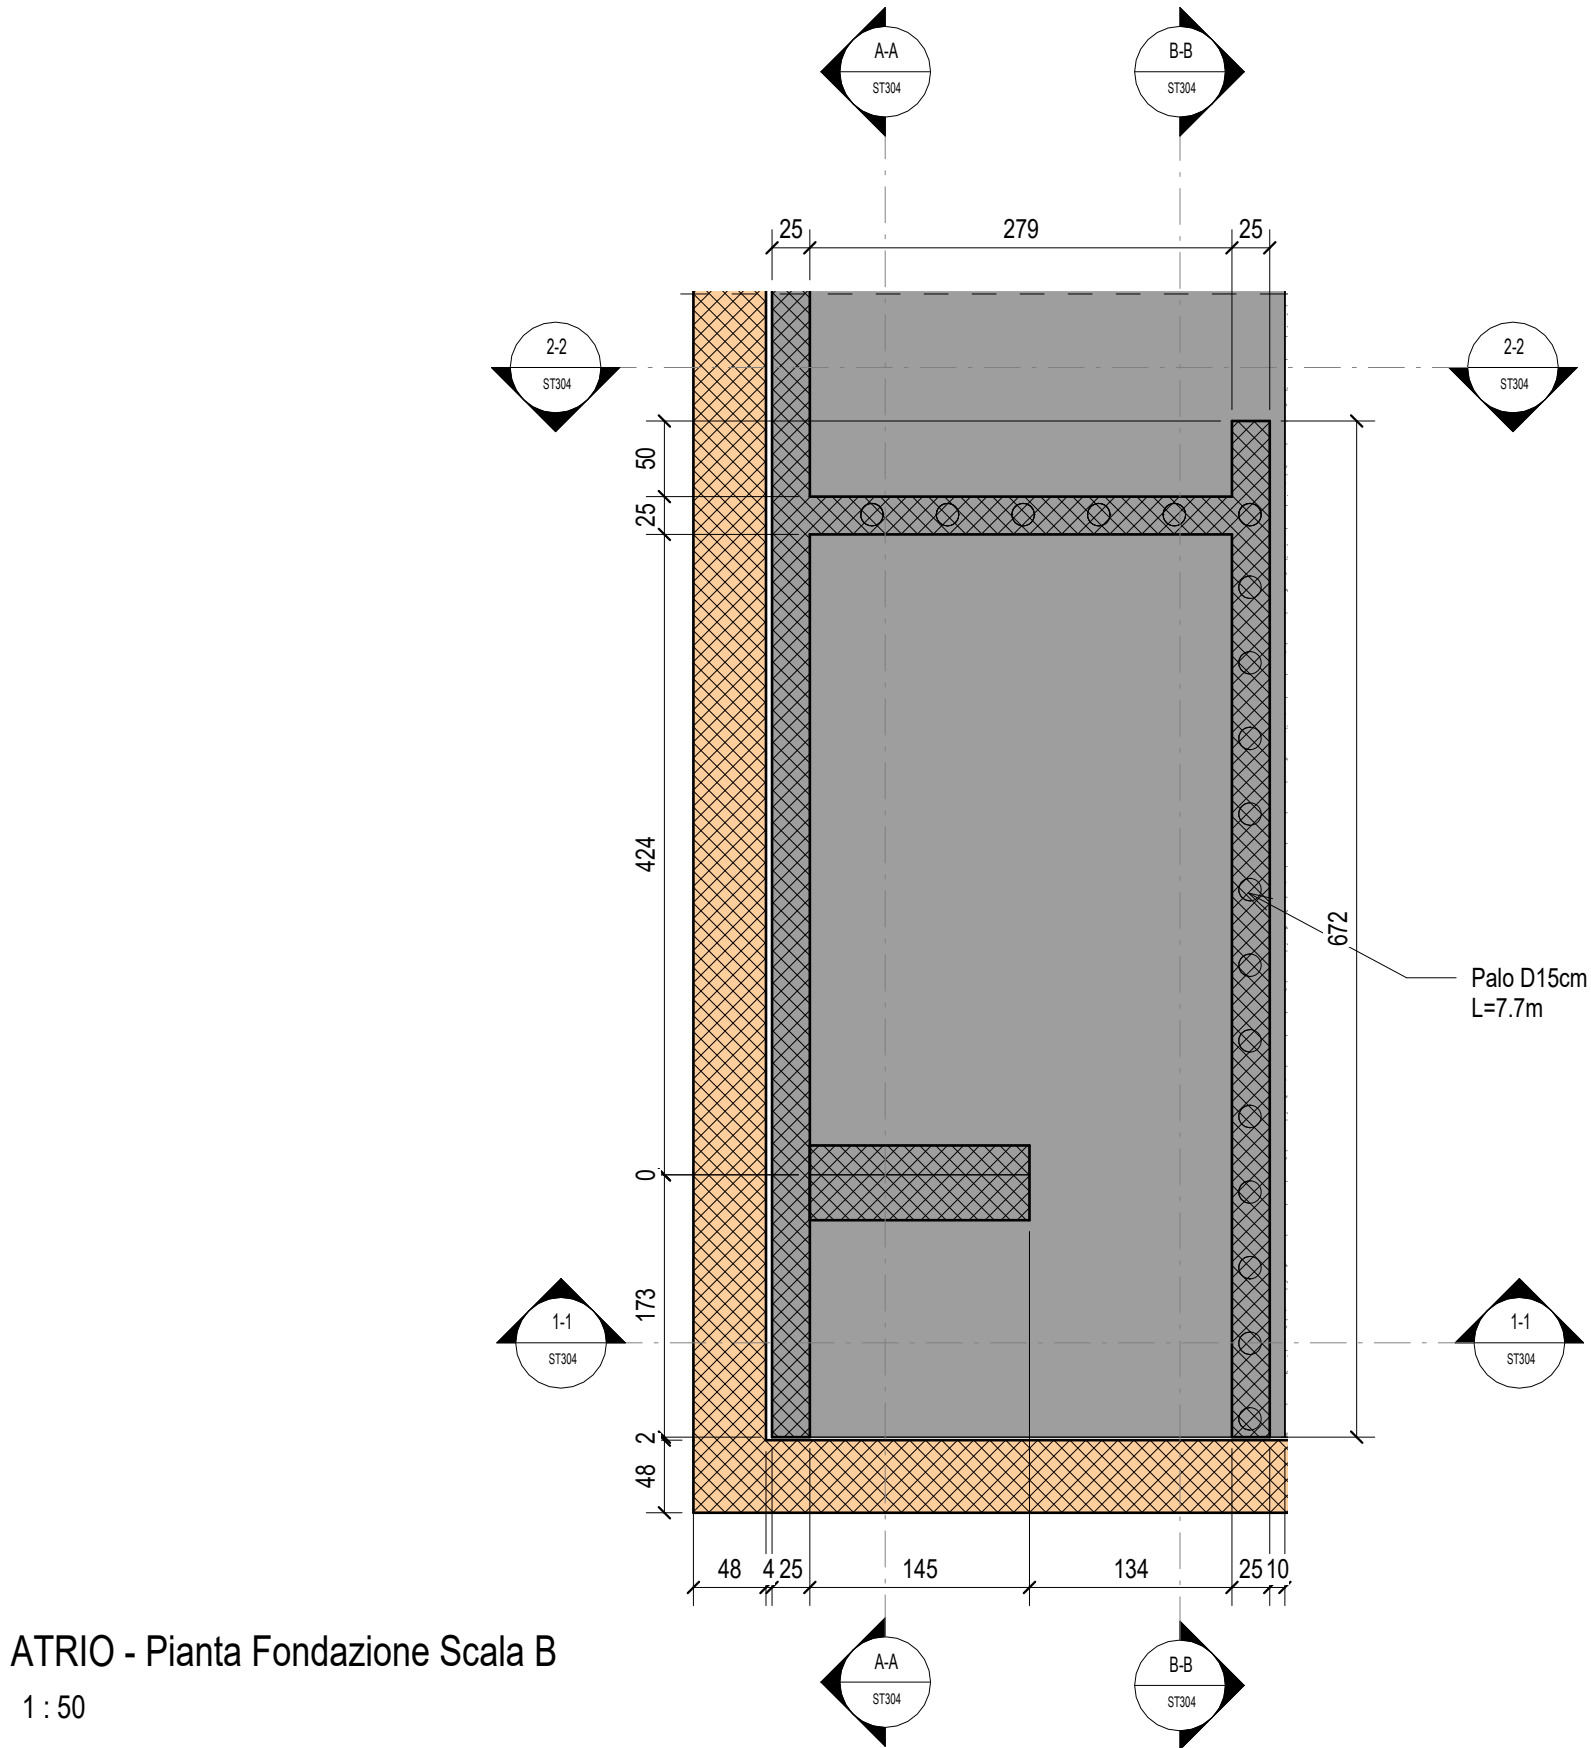

ATRIO - Pianta Fondazione Scala B
1:50

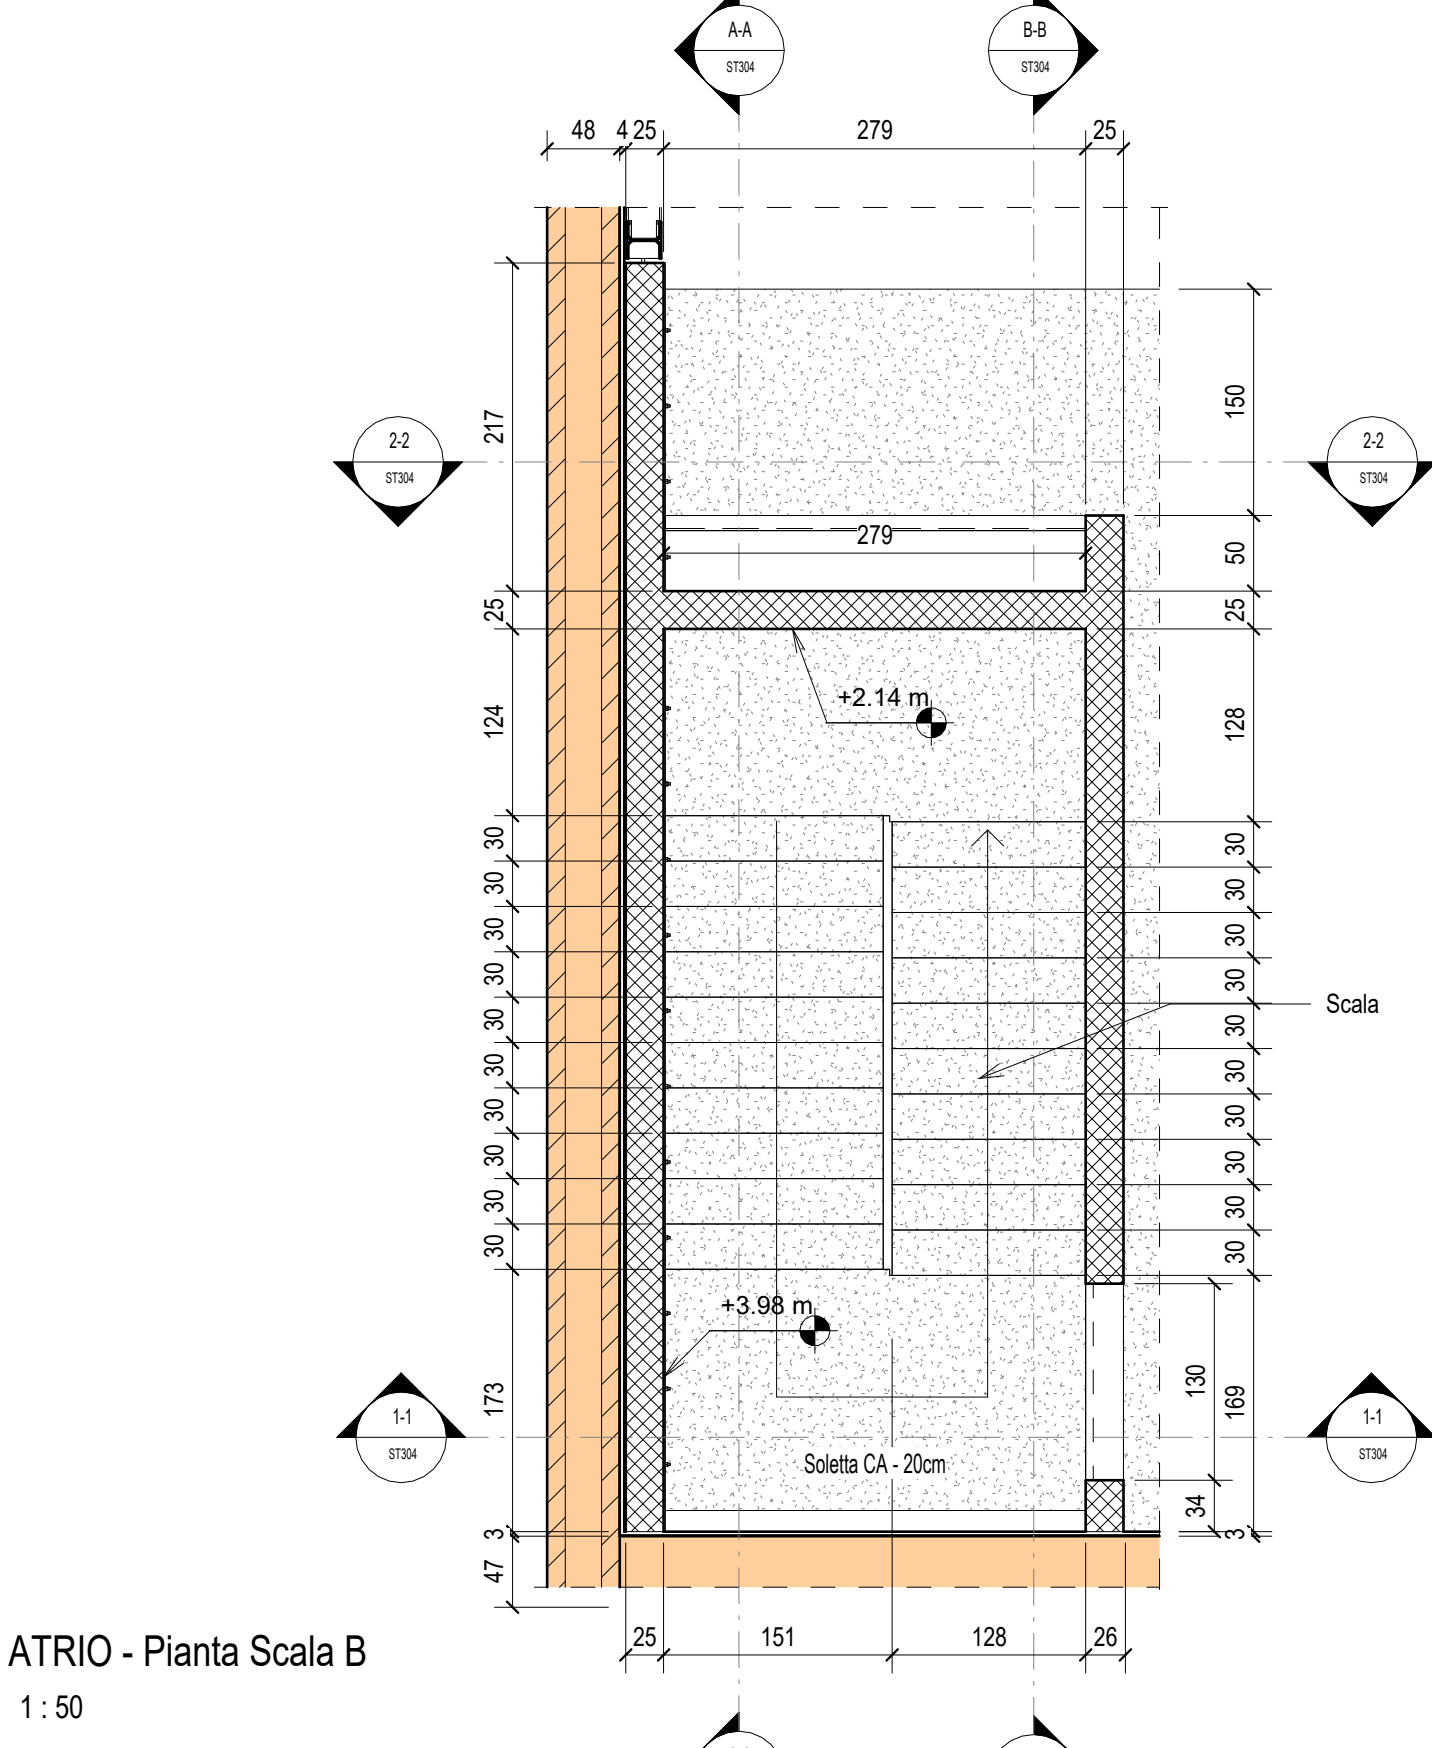


ATRIO - Pianta Scala B
1:50

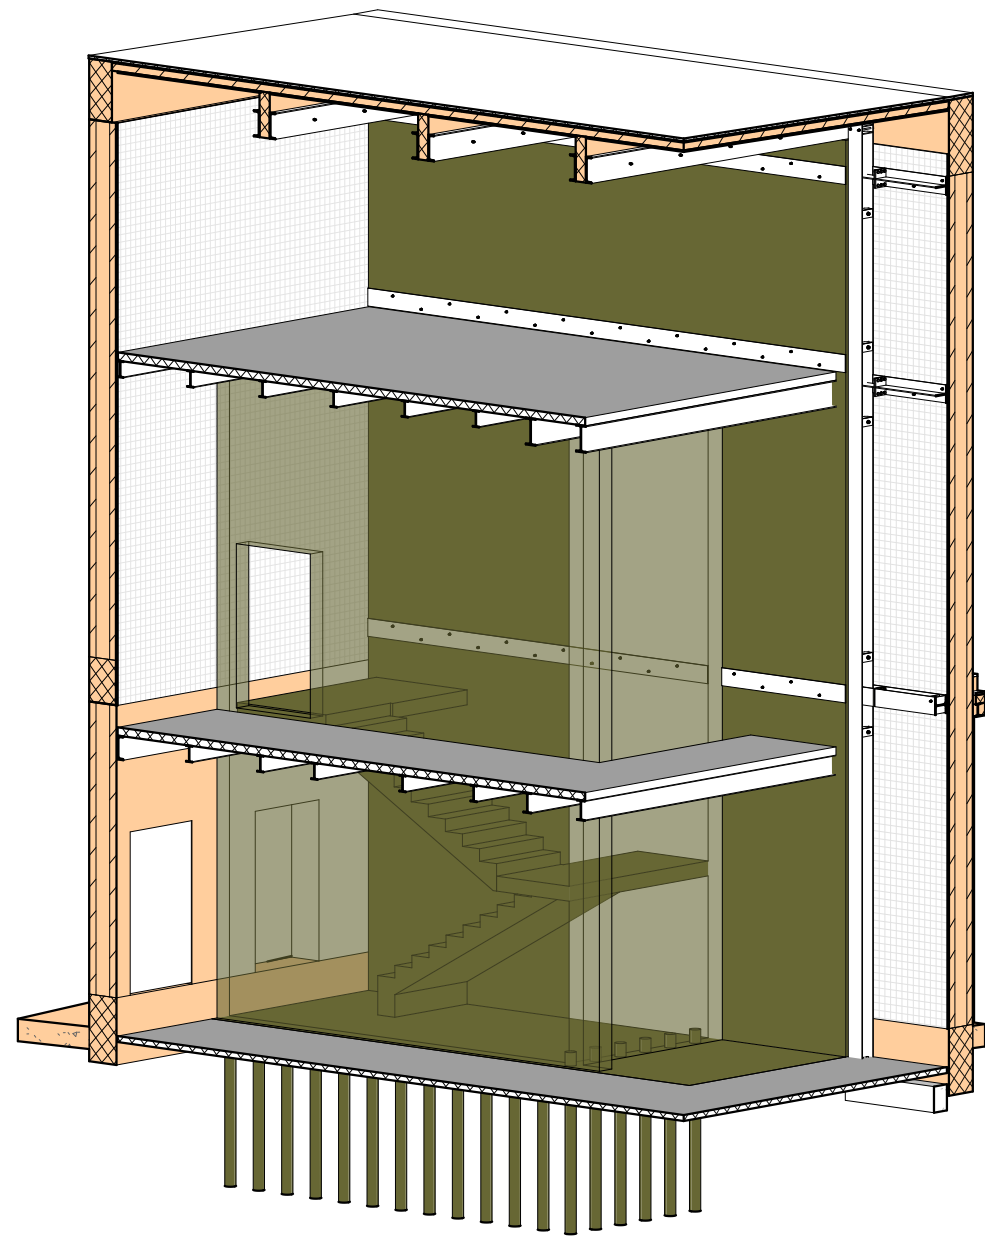


NUOVE STRUTTURE - VANI SCALA


SCALA B - Vista 3D

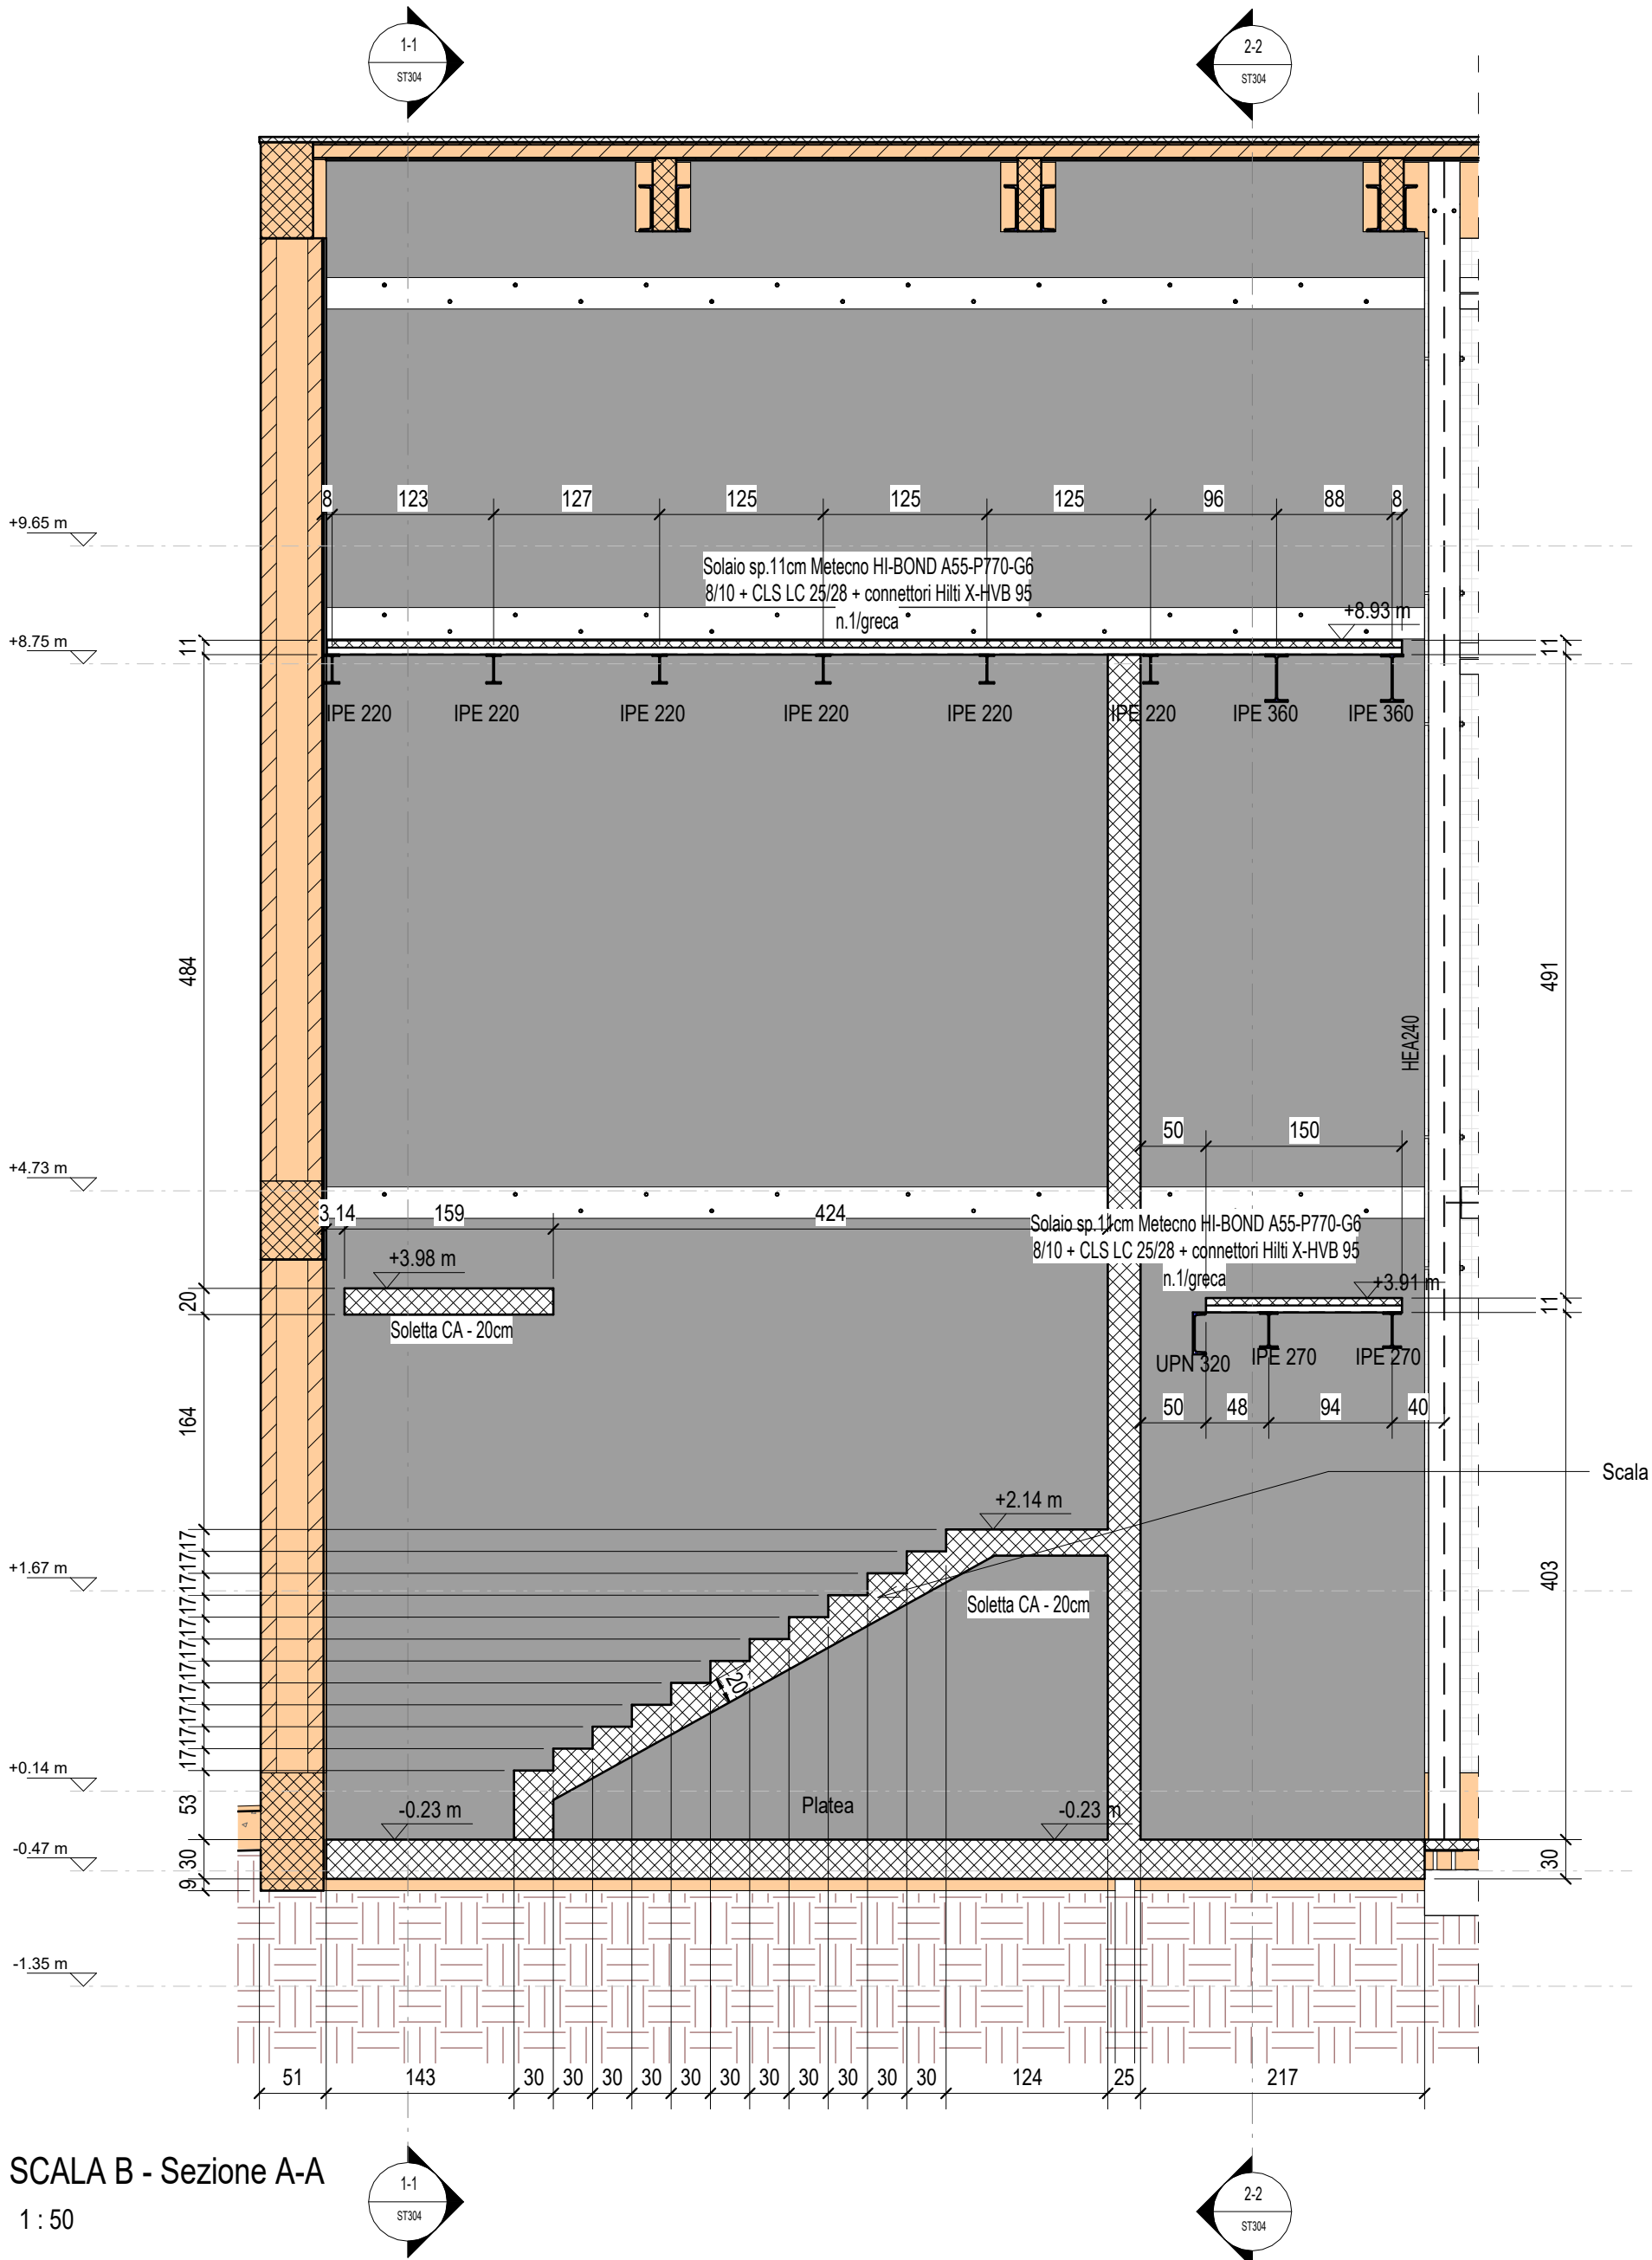


SCALA B - Sezione A-A
1:50

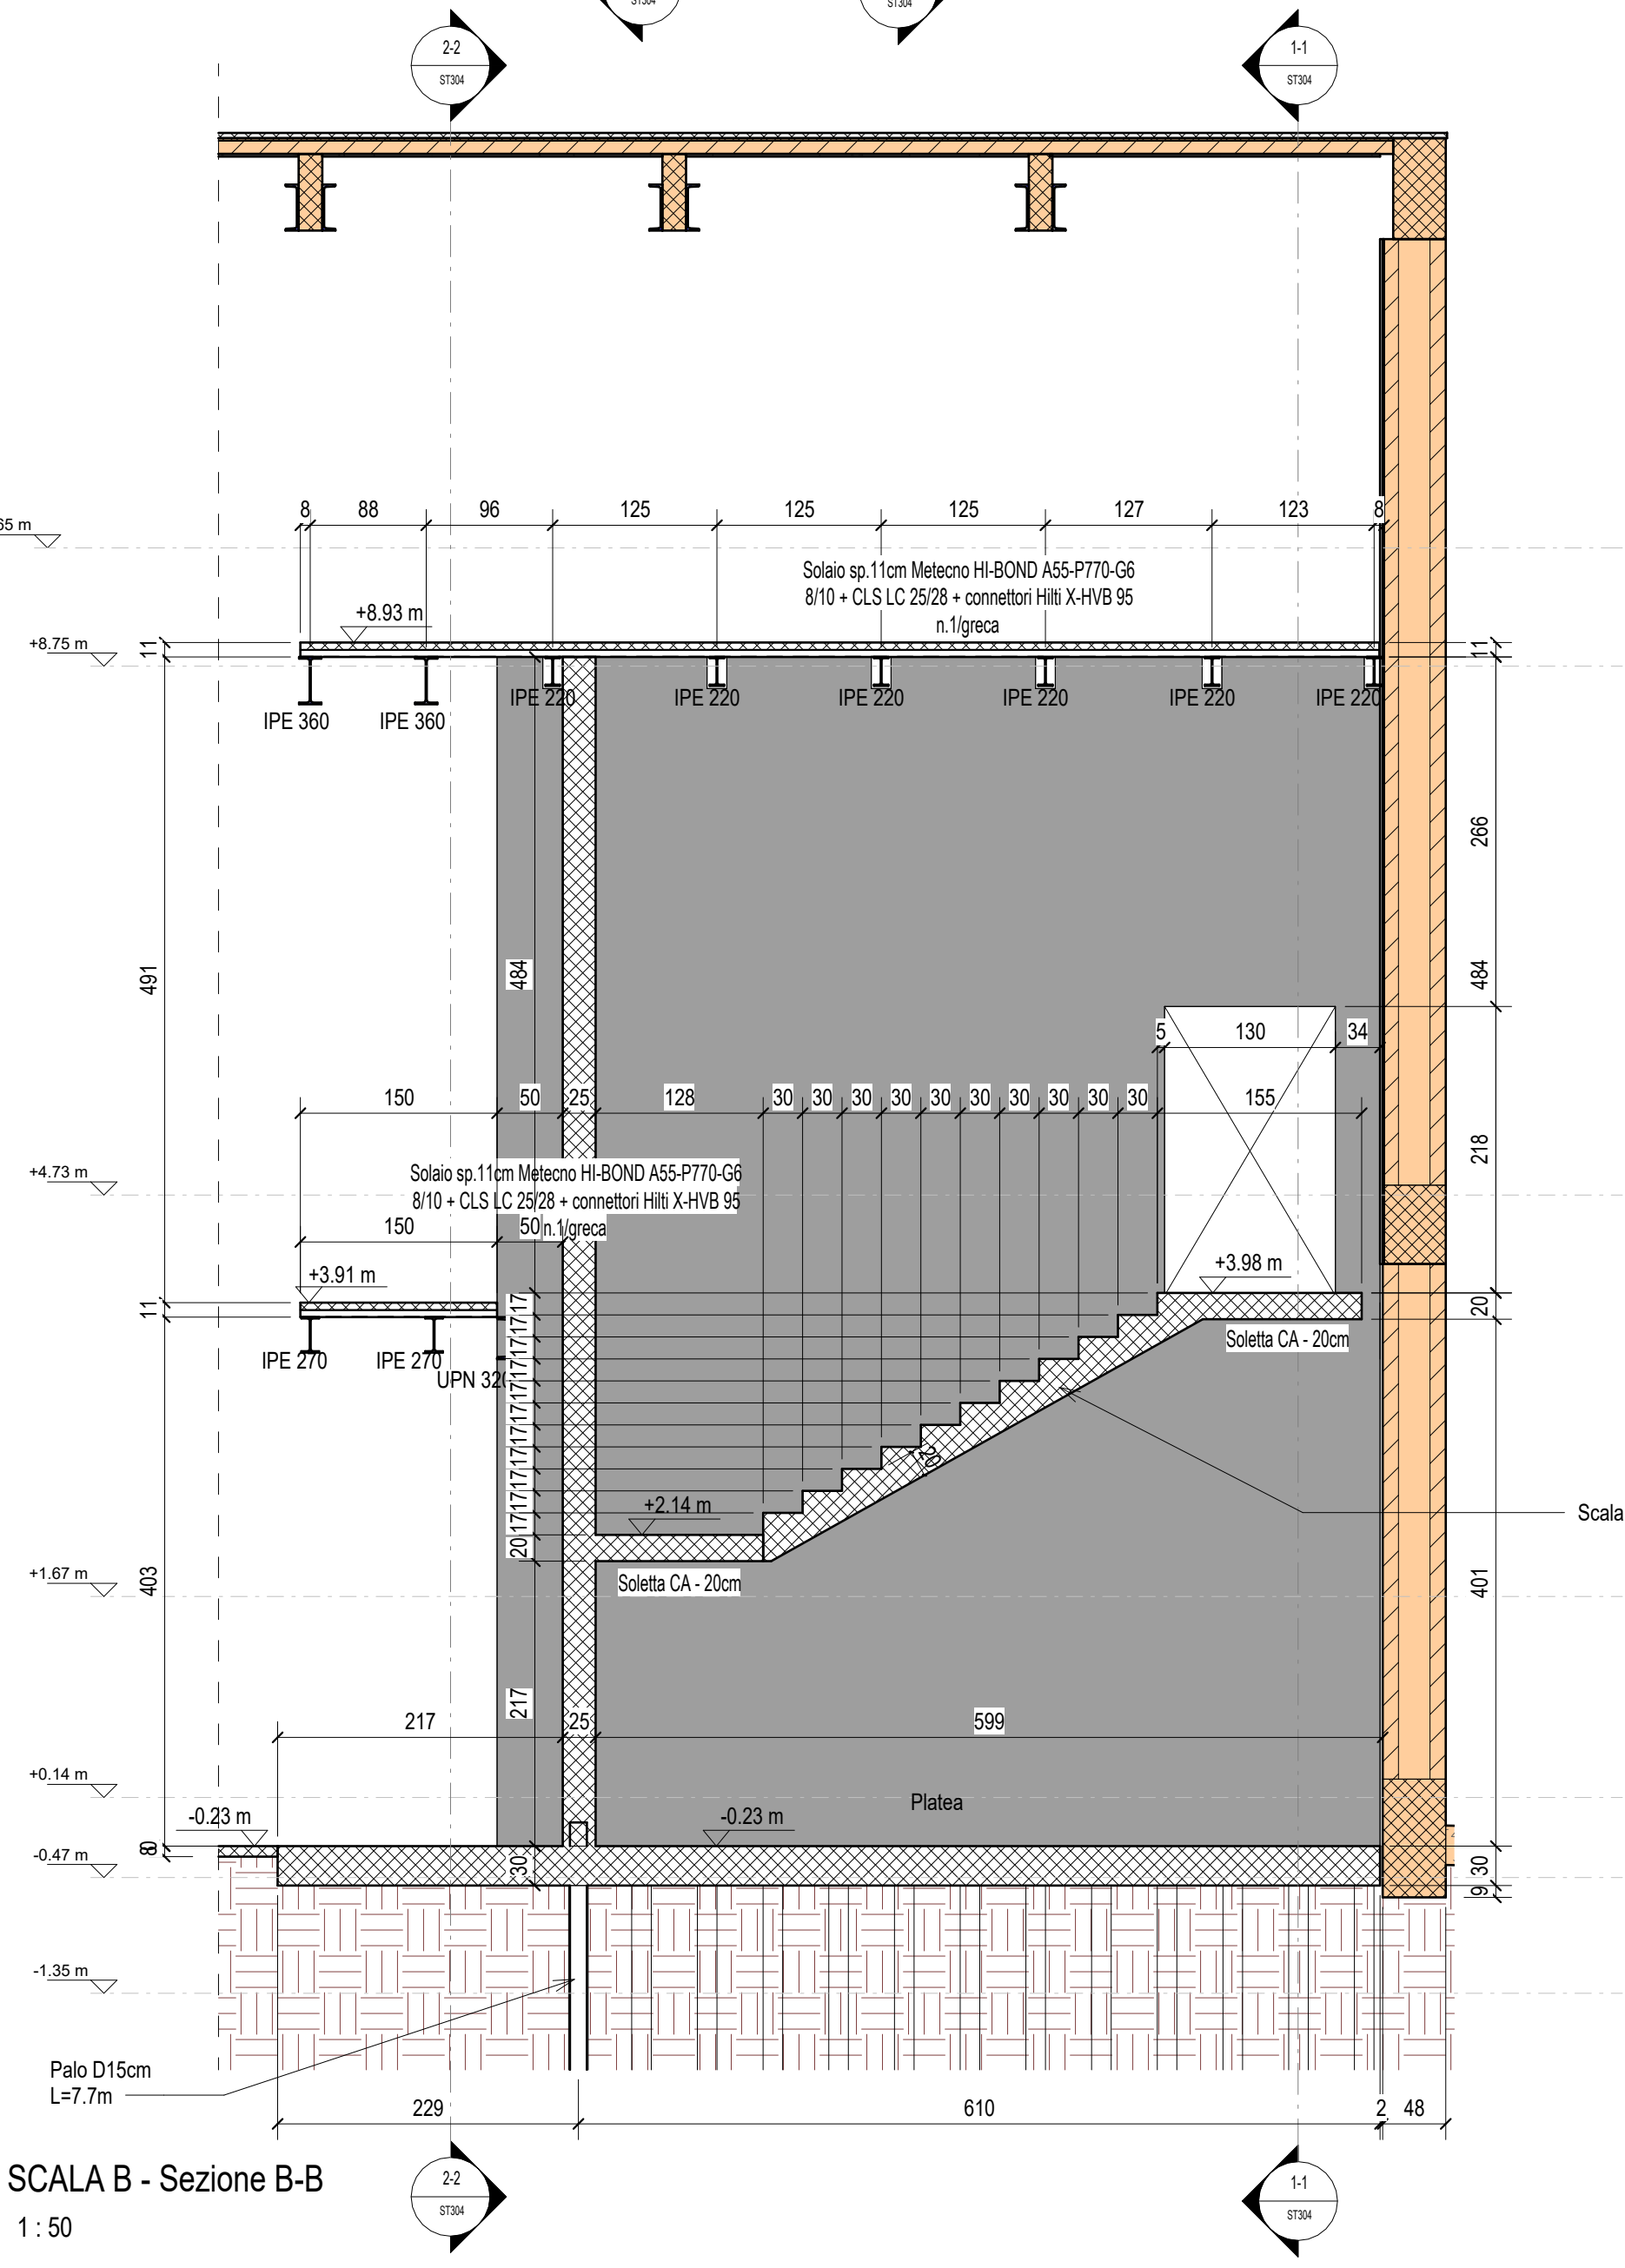


SCALA B - Sezione B-B
1:50

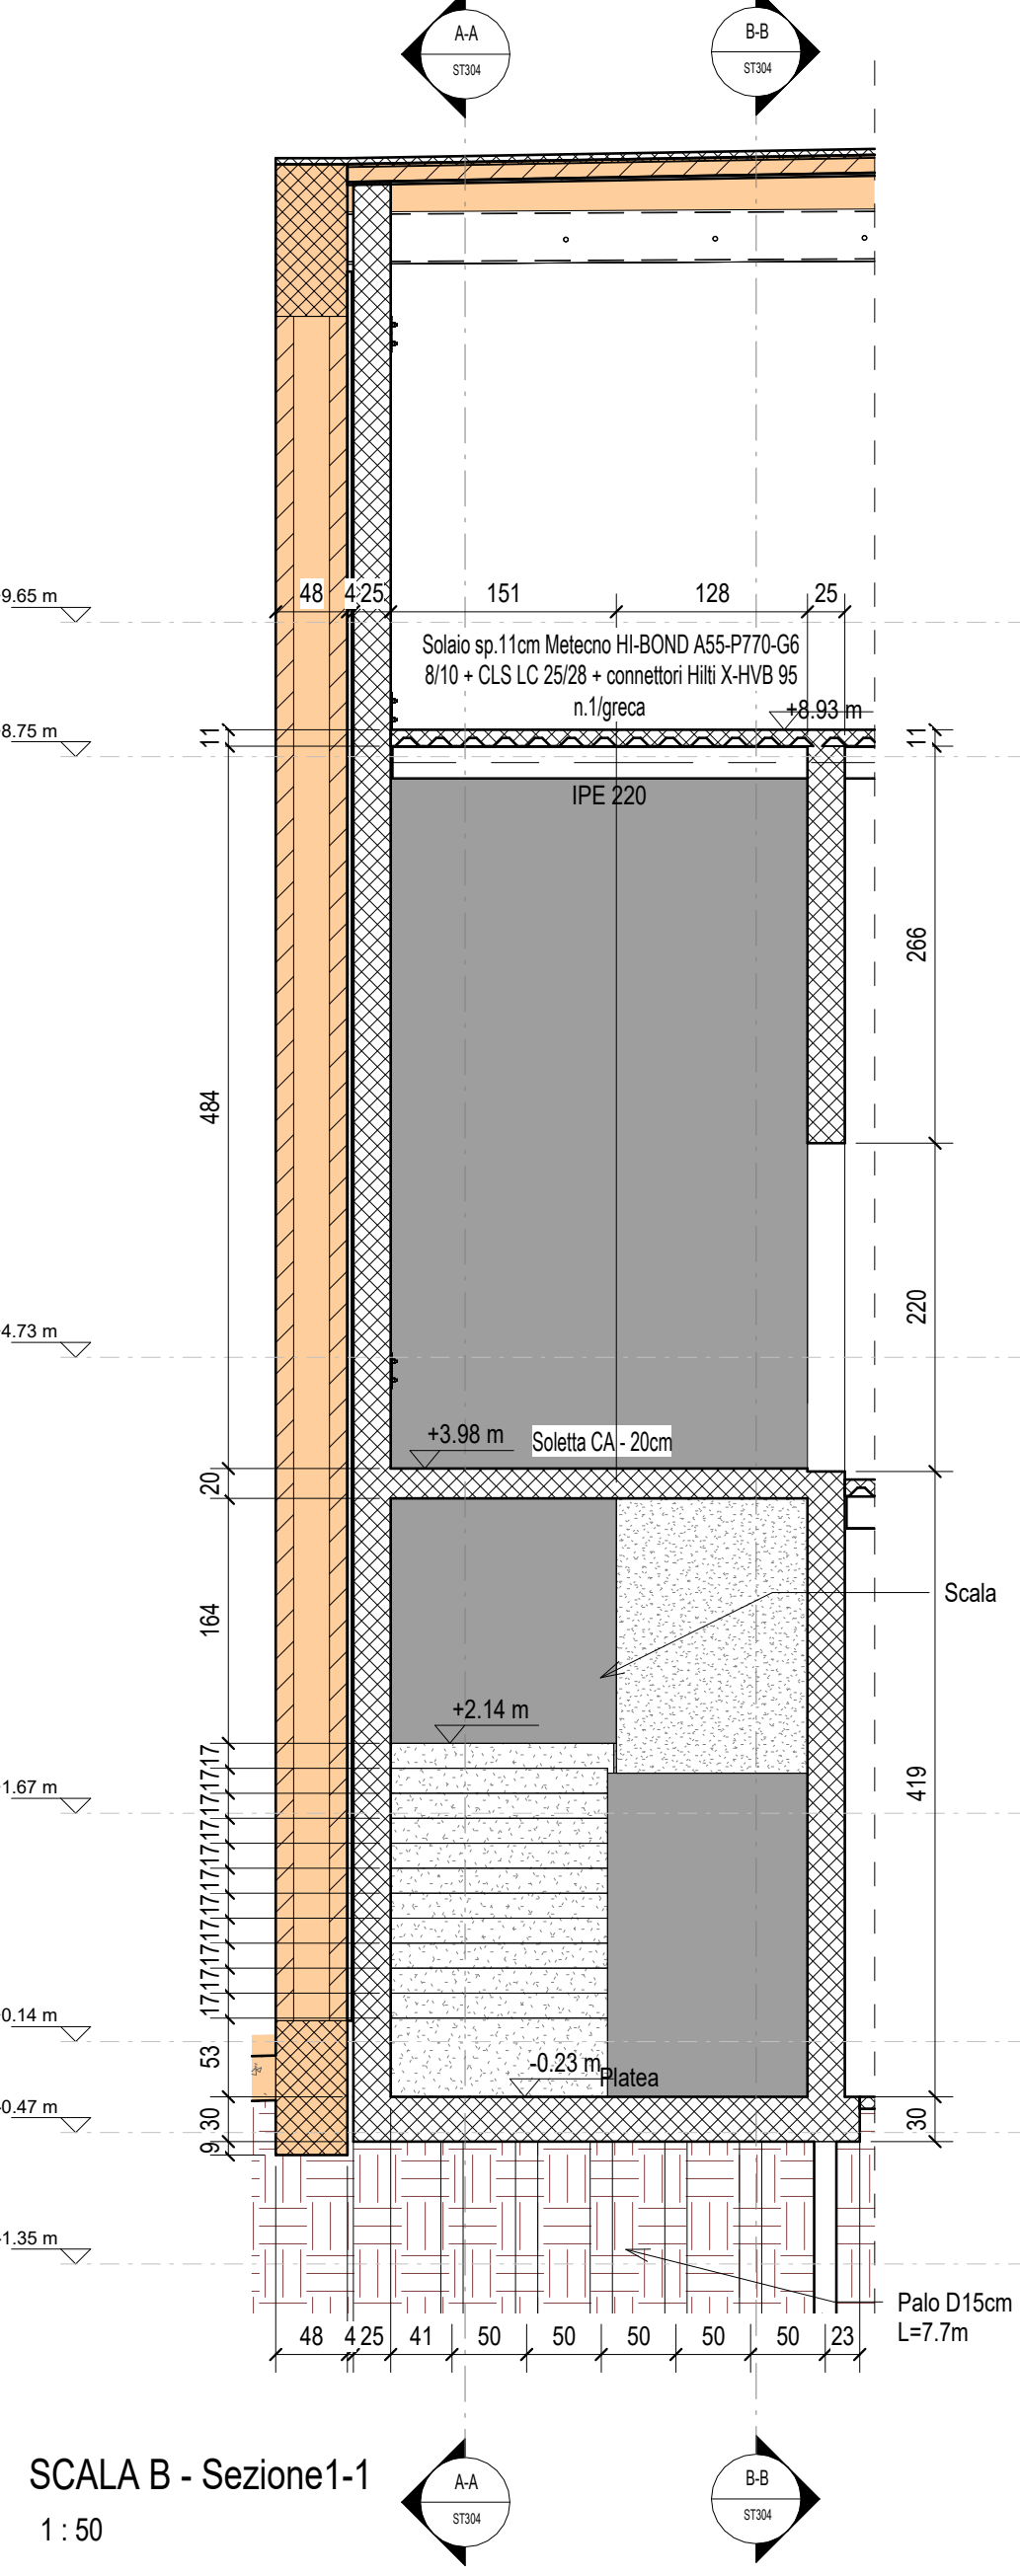

SCALA B - Sezione 1-1
1:50

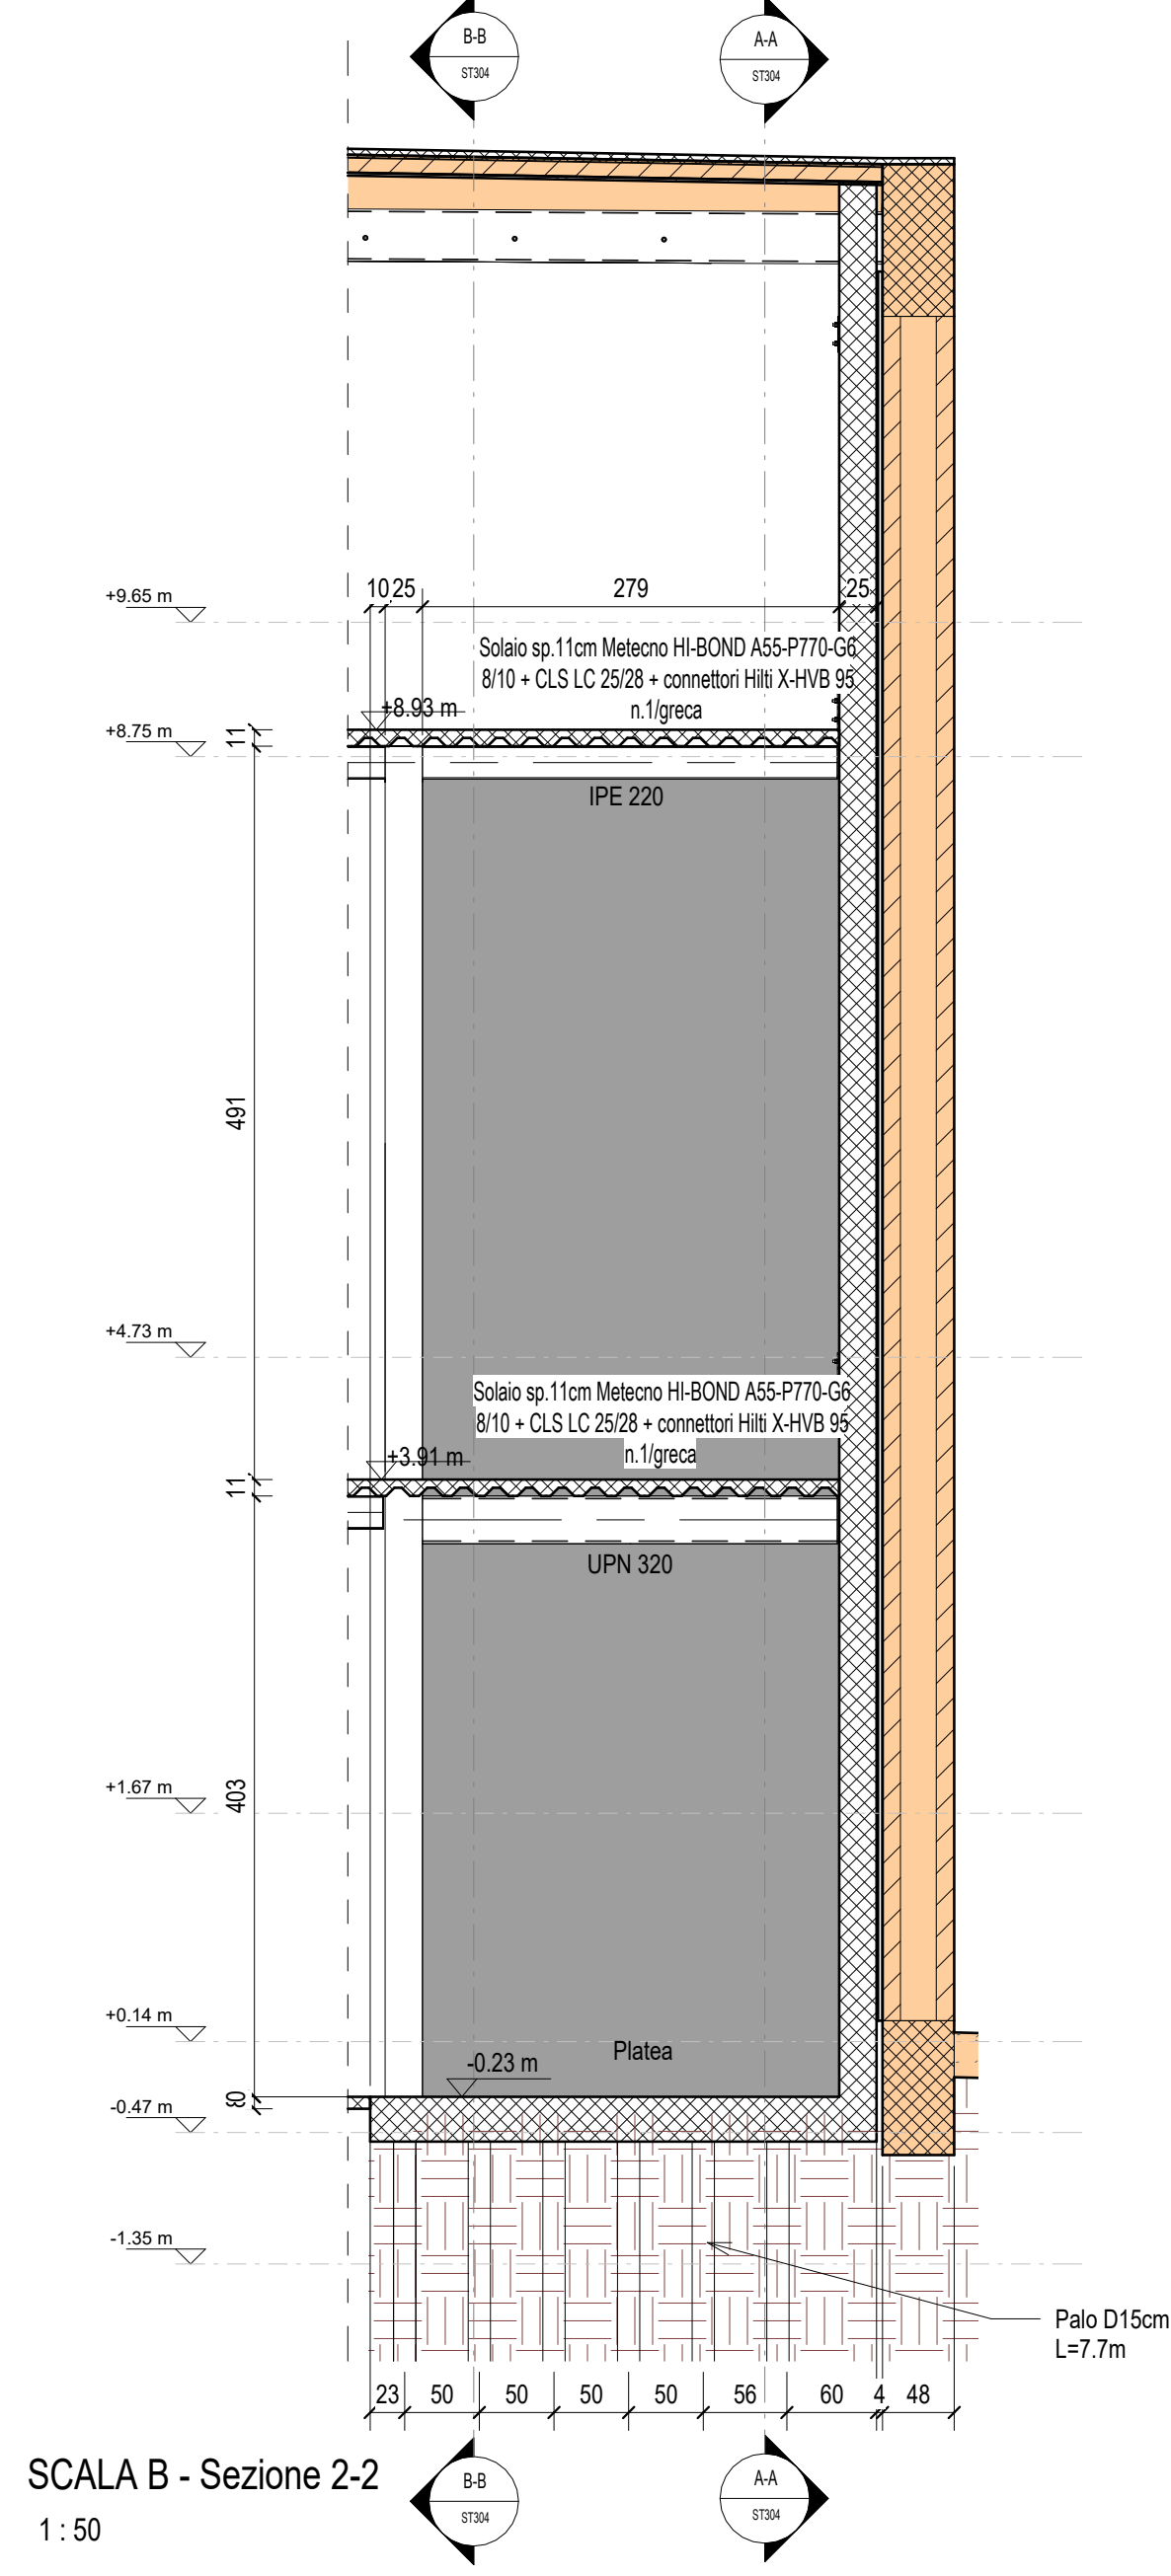

SCALA B - Sezione 2-2
1:50

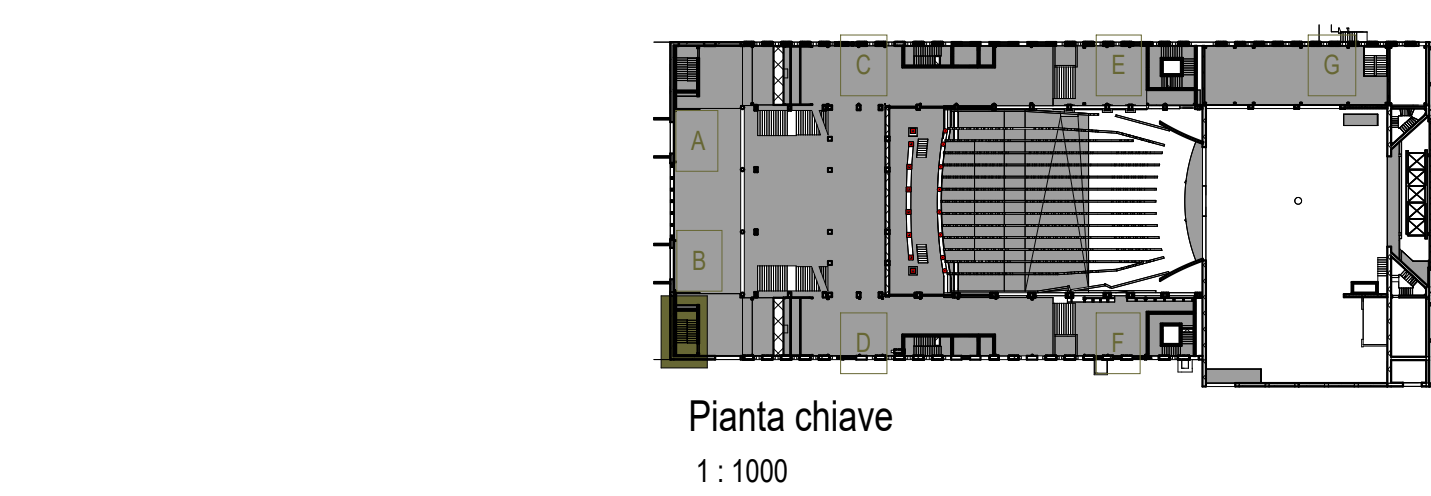

- ACCIAIO
- RINFORZI
- CEMENTO ARMATO
- MATTONE
- LEGNO
- SOLAI NELLE PIANTE
- STRUTTURE ESISTENTI (SI RIMANDA AGLI ELABORATI GRAFICI RELATIVI AL RILIEVO, PER MAGGIORI DETTAGLI)

- NOTE GENERALI
- PER LA TAVOLA DELLE NOTE GENERALI RELATIVE A NUOVE STRUTTURE, SI RIMANDA ALL'ELABORATO GRAFICO 22044D02_3_0_E_ST_00_AE_200.
 - LE QUOTE ALTIMETRICHE RIPORTATE IN TAVOLA FANNO RIFERIMENTO ALLA QUOTA +0.00m ARCHITETTONICA DEL MODELLO REVIT.
 - LA QUOTA +0.00m DI CANTIERE FA RIFERIMENTO ALLA QUOTA DI ESTRADOSSO DEL MARMO BICROMO ESISTENTE DELL'ATRIO (POSTA A QUOTA +0.30m RISPETTO AL LIVELLO +0.00m ARCHITETTONICO DEL MODELLO REVIT).
 - LE QUOTE ALTIMETRICHE RIPORTATE NELLE PIANTE FANNO RIFERIMENTO ALL'ESTRADOSSO DEL SOLAIO, SE NON DIVERSAMENTE INDICATO.
 - IL COLORE CHE RAPPRESENTA GLI INTERVENTI VIENE APPLICATO NELLE VISTE 3D SOLO PER MOTIVI GRAFICI.

    	
Piano Nazionale per gli investimenti Complementari al Piano Nazionale di Ripresa e Resilienza (PNRR), Programma C.15 Piano degli investimenti strategici sul sito del patrimonio culturale, edifici e aree naturali	
DIREZIONE OPERE PUBBLICHE	
COMMITTENTE	SCR Piemonte
COMUNE	Città di TORINO
LIVELLO PROGETTUALE	PROGETTO ESECUTIVO
CUP	C14E21001220001
CODICE OPERA	22044D02
ELABORATO N.	ST304
TITOLO ELABORATO	ATRIO - Scala B - Carpenteria
DATA EMISSIONE	22/05/2025
SCALA	Come indicato
AREA PROGETTUALE	STRUTTURALE
FORMATO DI STAMPA	A1 AII.
CODICE GENERALE ELABORATO	22044D02_3_0_E_ST_00_BC_304_0
NOME FILE	22044D02_3_0_E_ST_00_BC_304_0
VERSIONE	0
DATA	22/05/2025
DESCRIZIONE	Emissione Progetto Esecutivo a seguito dei pareri espressi dagli Enti preposti in Cds
REDATTO	MJW
CONTROLLATO	MJW
IMPRESA AGGIUDICATARIA	
cobar	
RTP PROGETTAZIONE	
Capogruppo Mandataria:	
ABDR Architetti Associati S.r.l.	
Mandanti:	
MJW STRUCTURES	
Manens S.p.A.	
Integrazione Prestazioni Specialistiche:	
Arch. Michele Beccu - ABDR Architetti Associati S.r.l.	
Progettazione Categoria Edilizia - Beni Tuteati:	
Arch. Filippo Raimondo - ABDR Architetti Associati S.r.l.	
Progettazione Categoria Strutture	
Ing. Massimo Majowieski - MJW STRUCTURES	
Progettazione Impianti Elettrici e Speciali	
Ing. Massimo Cadorin - Manens S.p.A.	
Progettazione Impianti Meccanici	
Ing. Vilam Stefanuti - Manens S.p.A.	
Geologo	
Consulenti Acustica Sala	
Consulenti Comfort acustico ambientale	
Consulenti Progettazione Anticaducio	
Consulente Ambiente/DNSH	
Giovane Professionista:	
Arch. Valentina Bianchi - ABDR	
BIM Manager	
Arch. Antonella Antonelli - ABDR	
Coordinatore Tecnico del Progetto:	
Arch. Nicola Bissanti - ABDR	
Timbri e Firme	
Documento firmato digitalmente	
COMMITTENTE	SCR PIEMONTE S.p.A.
ORGANISMO DI CONTROLLO	CONTECO S.p.A.
Responsabile del Procedimento:	Arch. Bruno Smania
Responsabile di Commessa:	Ing. Tiziana Costanzo