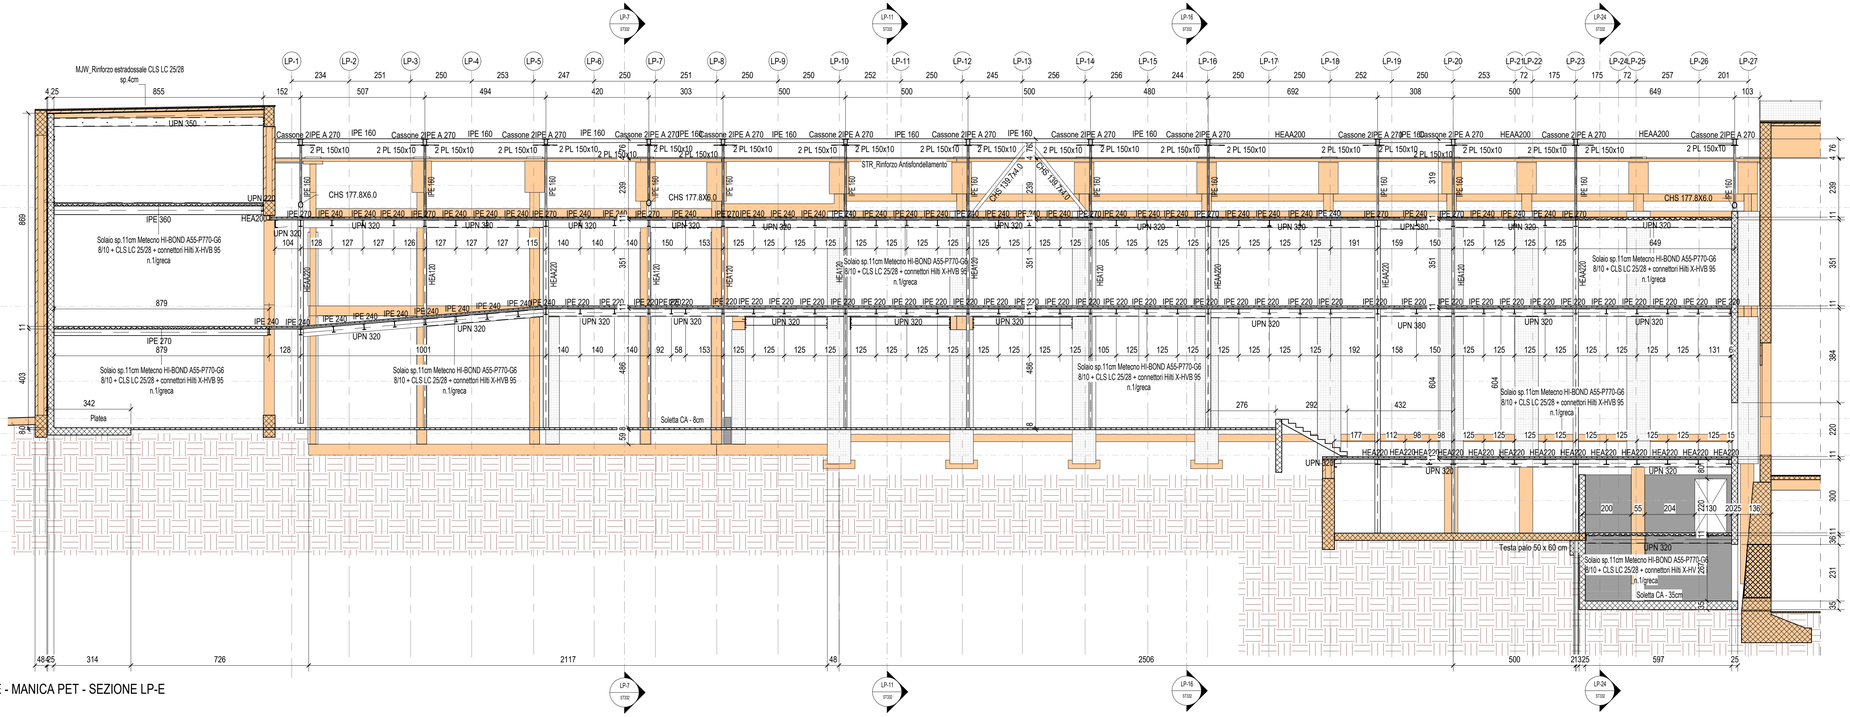

STRUTTURE - MANICA PET - SEZIONE LP-E

1 : 100

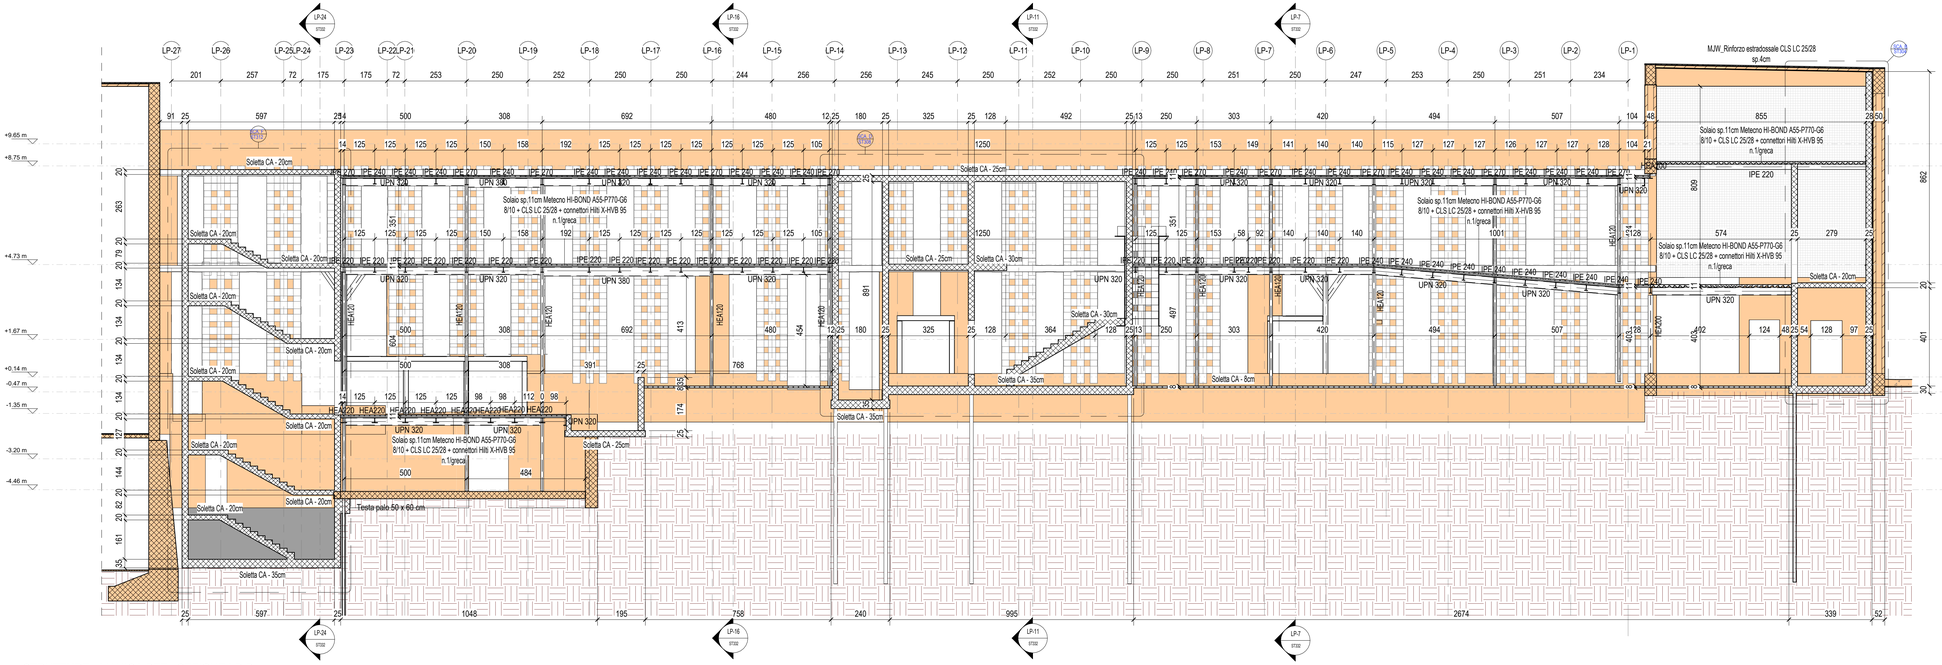

STRUTTURE - MANICA PET - SEZIONE LP-B

1 : 100

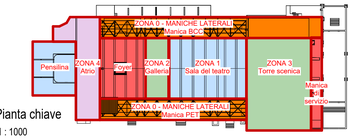

Pianta chiave

1 : 1000

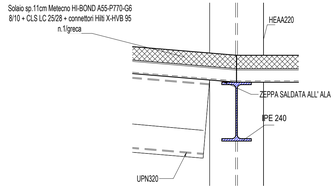

MANICA PET - DETTAGLIO APPOGGIO LAMIERA IN PENDENZA

1 : 10

- ACCIAIO
- RINFORZI
- CEMENTO ARMATO
- MATTONE
- LEGNO
- SOLAI NELLE PIANTE
- STRUTTURE ESISTENTI (SI RIMANDA AGLI ELABORATI GRAFICI RELATIVI AL RILIEVO, PER MAGGIORI DETTAGLI)

NOTE GENERALI

1. PER LA TAVOLA DELLE NOTE GENERALI RELATIVE A NUOVE STRUTTURE, SI RIMANDA ALL'ELABORATO GRAFICO 22044D02_3_0_E_ST_00_AE_2
2. LE QUOTE ALTIMETRICHE RIPORTATE IN TAVOLA FANNO RIFERIMENTO ALLA QUOTA +0.00m ARCHITETTONICA DEL MODELLO REVIT.
3. LA QUOTA +0.00m DI CANTIERE FA RIFERIMENTO ALLA QUOTA DI ESTRADOSSO DEL MARMO BICROMO ESISTENTE DELL'ATRIO (POSTA A QUOT +0.30m RISPETTO AL LIVELLO +0.00m ARCHITETTONICO DEL MODELLO REVIT).
4. LE QUOTE ALTIMETRICHE RIPORTATE NELLE PIANTE FANNO RIFERIMENTO ALL'ESTRADOSSO DEL SOLAIO, SE NON DIVERSAMENTE INDICATO.
5. IL COLORE CHE RAPPRESENTA GLI INTERVENTI VIENE APPLICATO NELLE VISTE 3D SOLO PER MOTIVI GRAFICI.
6. TUTTE LE COLONNE SONO IN ACCIAIO S355. TUTTI I PROFILI DI BORDO (UPN) SONO IN ACCIAIO S355.
7. NOTA SUI PILASTRI METALLICI DEGLI IMPALCATI: I PROFILI HEA 120 SONO VINCOLATI ORIZZONTALMENTE IN CORRISPONDENZA DELLE COLONN ADIACENTI IN C.A/MURATURA [PASSO MAX VINCOLI: 1500mm PER PILASTRI DA P.T. A P.1, 2000mm PER PILASTRI DA P.1 A P.2]]

Piano Nazionale per gli investimenti Complementari al Piano Nazionale di Ripresa e Resilienza (PNRR), Programma D.1"Piano degli investimenti strategici sui siti del patrimonio culturale, edifici e aree naturali

DIREZIONE OPERE PUBBLICHE

COMMITTENTE: **SCR Piemonte**	COMUNE: **Città di TORINO**
LIVELLO PROGETTUALE: **PROGETTO ESECUTIVO**	
CUP: **C14E21001220001**	TITOLO INTERVENTO: **"TORINO, IL SUO PARCO, IL SUO FIUME: MEMORIA E FUTURO' REALIZZAZIONE DELLA BIBLIOTECA CIVICA E RIQUALIFICAZIONE DEL TEATRO NUOVO**
CODICE OPERA: **22044D02**	
ELABORATO N.: **ST331**	TITOLO ELABORATO: **MANICA PET - Nuovi solai - Carpenteria - Sezioni longitudinali**
DATA EMISSIONE: **22/05/2025**	SCALA: Come indicato / AREA PROGETTUALE: **STRUTTURALE**
FORMATO DI STAMPA: A1 All.	CODICE GENERALE ELABORATO: 22044D02_3_0_E_ST_00_BC_331_0 / NOME FILE: 22044D02_3_0_E_ST_00_BC_331_0

VERSIONE	DATA	DESCRIZIONE	REDATTO	CONTROLLATO
0	22/05/2025	Emissione Progetto Esecutivo a seguito dei pareri espressi dagli Enti preposti in Cds	MJW	MJW

IMPRESA AGGIUDICATARIA

cobar

COBAR S.p.A.
Sede Legale Via Belva 101;
Sede Amm.: Via Monte Pollino 3
70022 Altamura (Ba) Italy

RTP PROGETTAZIONE

Capogruppo Mandataria:
ABDR Architetti Associati S.r.l.

Mandanti:
MJW STRUCTURES
Manens S.p.A.

Integrazione Prestazioni Specialistiche:
Arch. Michele Beccu - ABDR Architetti Associati S.r.l.
Progettazione Categoria Edilizia - Beni Tutelati:
Arch. Filippo Raimondo - ABDR Architetti Associati S.r.l.
Progettazione Categoria Strutture
Ing. Massimo Majowiecki - MJW STRUCTURES
Progettazione Impianti Elettrici e Speciali
Ing. Massimo Cadorin - Manens S.p.A.
Progettazione Impianti Meccanici
Ing. Viliam Stefanutti - Manens S.p.A.

Giovane Professionista:
Arch. Valentina Bianchi - ABDR
BIM Manager
Arch. Antonella Antonilli - ABDR
Coordinatore Tecnico del Progetto:
Arch. Nicola Bisanti - ABDR

Dott. Geol. Roberto Salucci
Geologo

Biotyte s.r.l. Ing. Maria Cairoli
Dott.Enrico Moretti
Consulenti Acustica Sala
Consulenti Comfort acustico ambientale

Ing. Roberto De Lieto Vollaro
Ing. Alessandro Leonardi
Consulenti Progettazione Antincendio

Arch. Laura Calcagnini
Consulente Ambiente/DNSH

Timbri e Firme

Documento firmato digitalmente

COMMITTENTE
SCR PIEMONTE S.p.A.

ORGANISMO DI CONTROLLO
CONTECO S.p.A.

Responsabile del Procedimento:
Arch. Bruno Smania

Responsabile di Commessa:
Ing. Tiziana Costanzo