




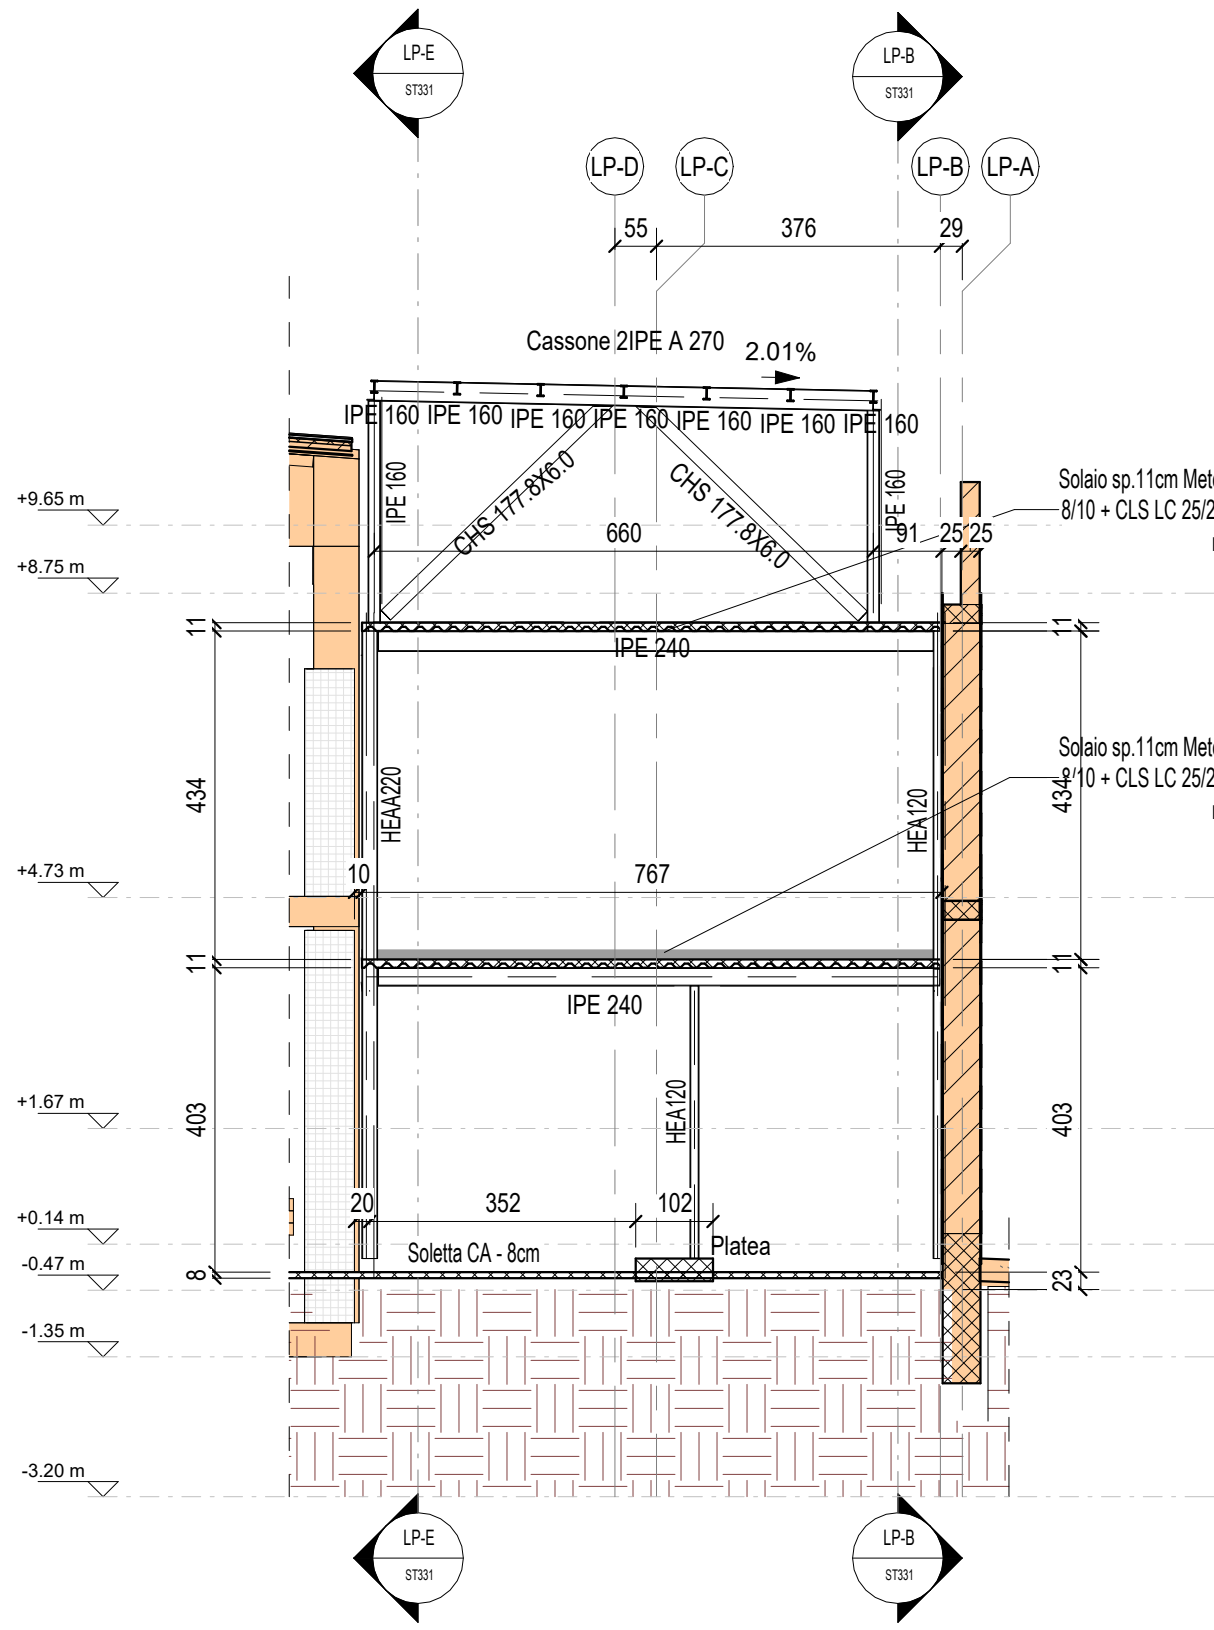


STRUTTURE - MANICA PET - SEZIONE LP-1
1 : 100

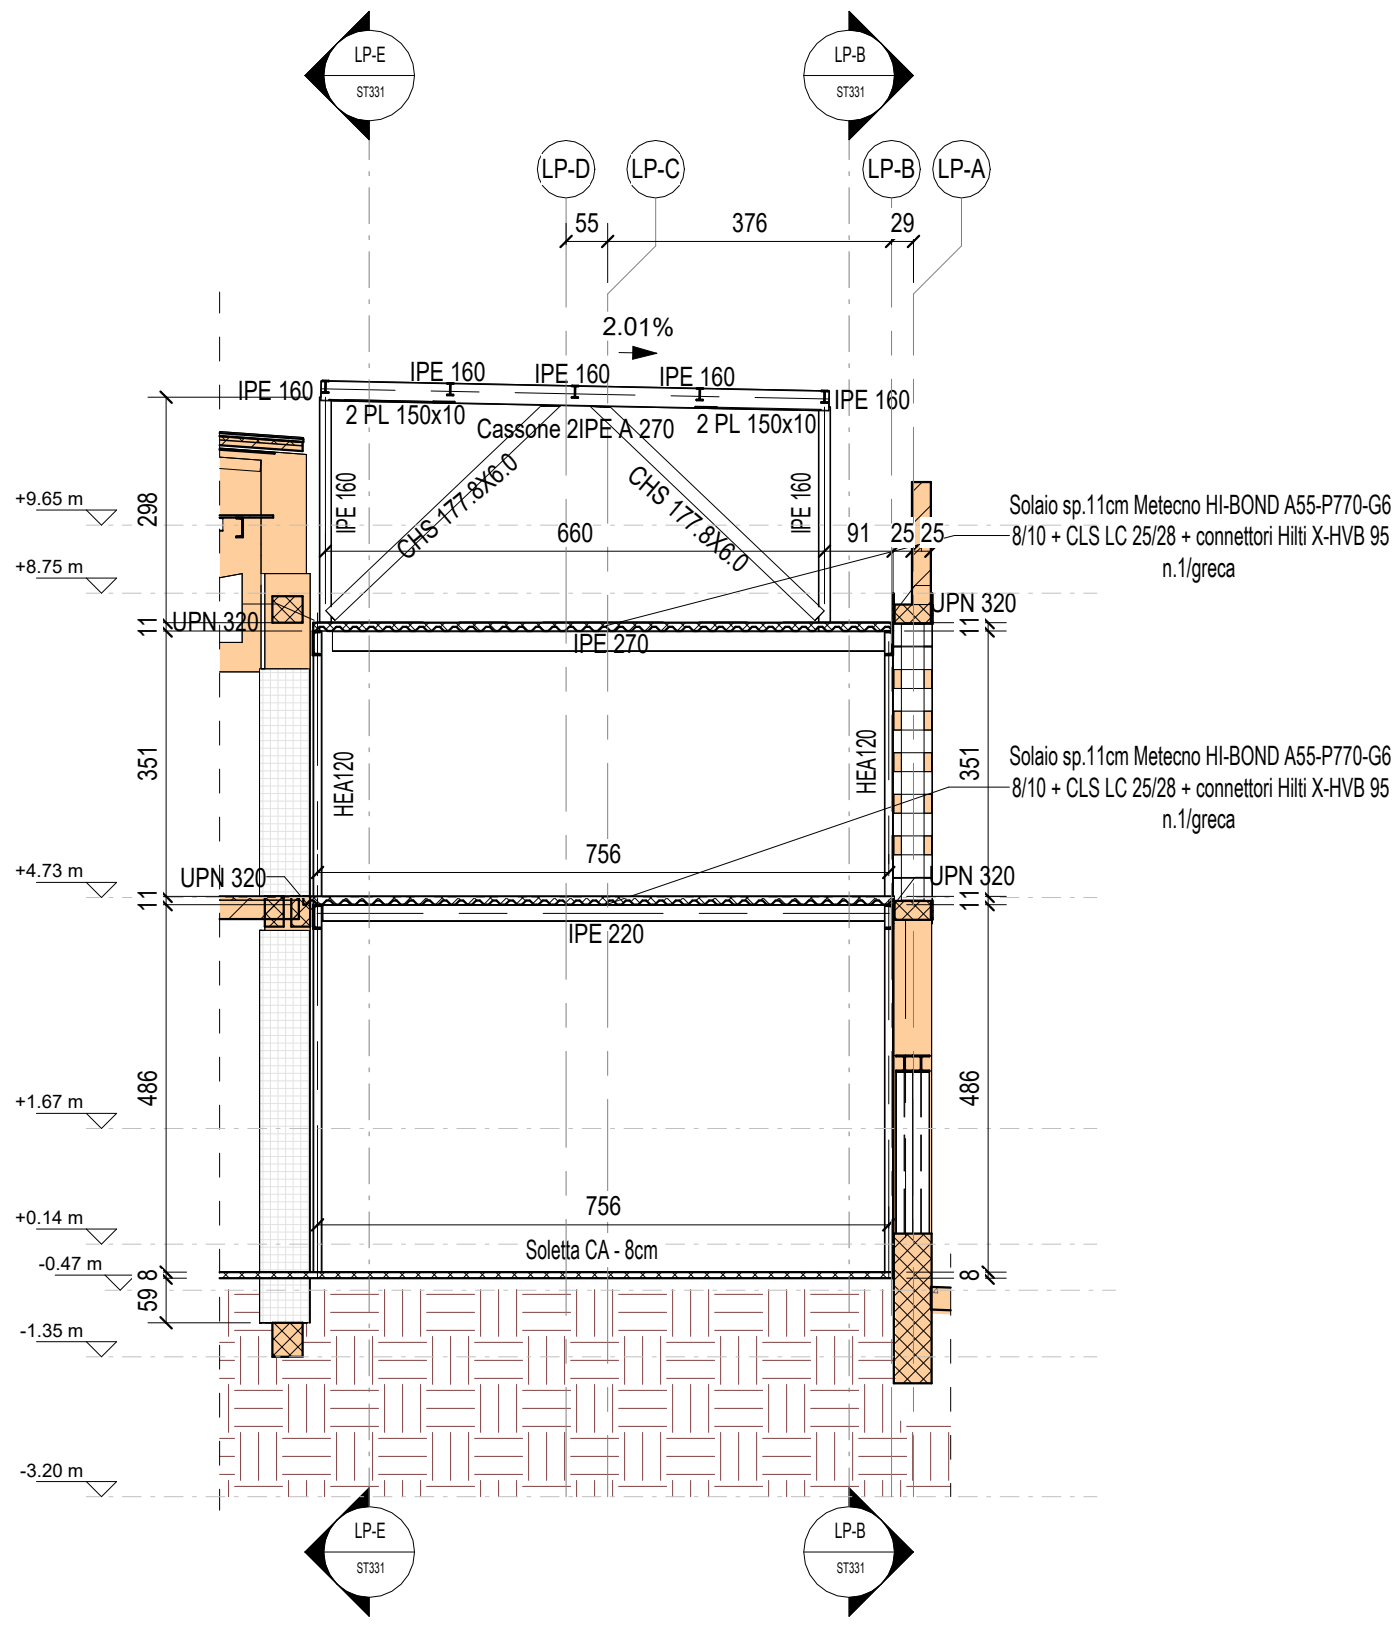


STRUTTURE - MANICA PET - SEZIONE LP-7
1 : 100

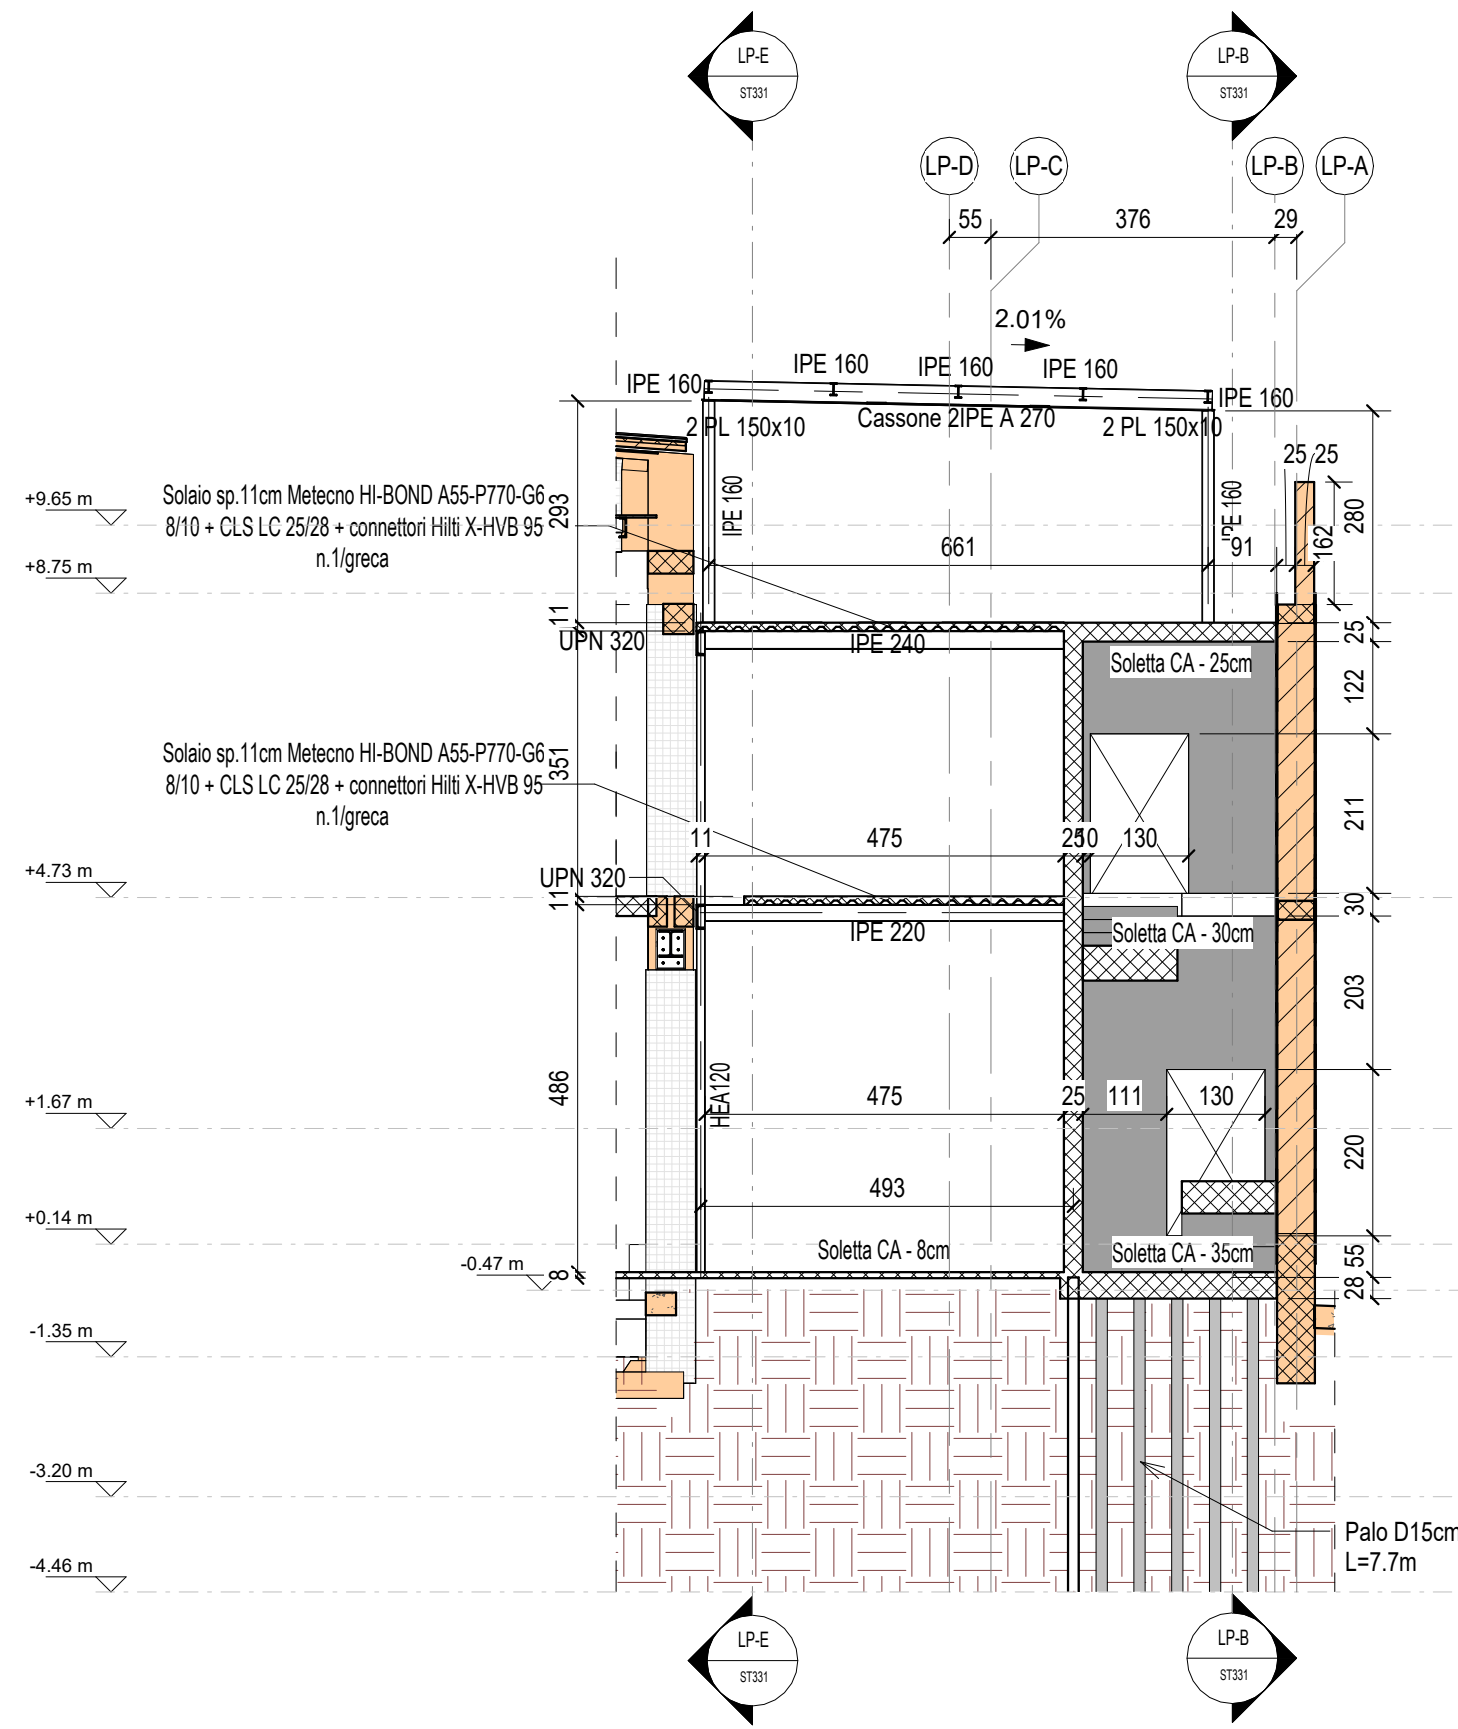



STRUTTURE - MANICA PET - LP-11
1 : 100

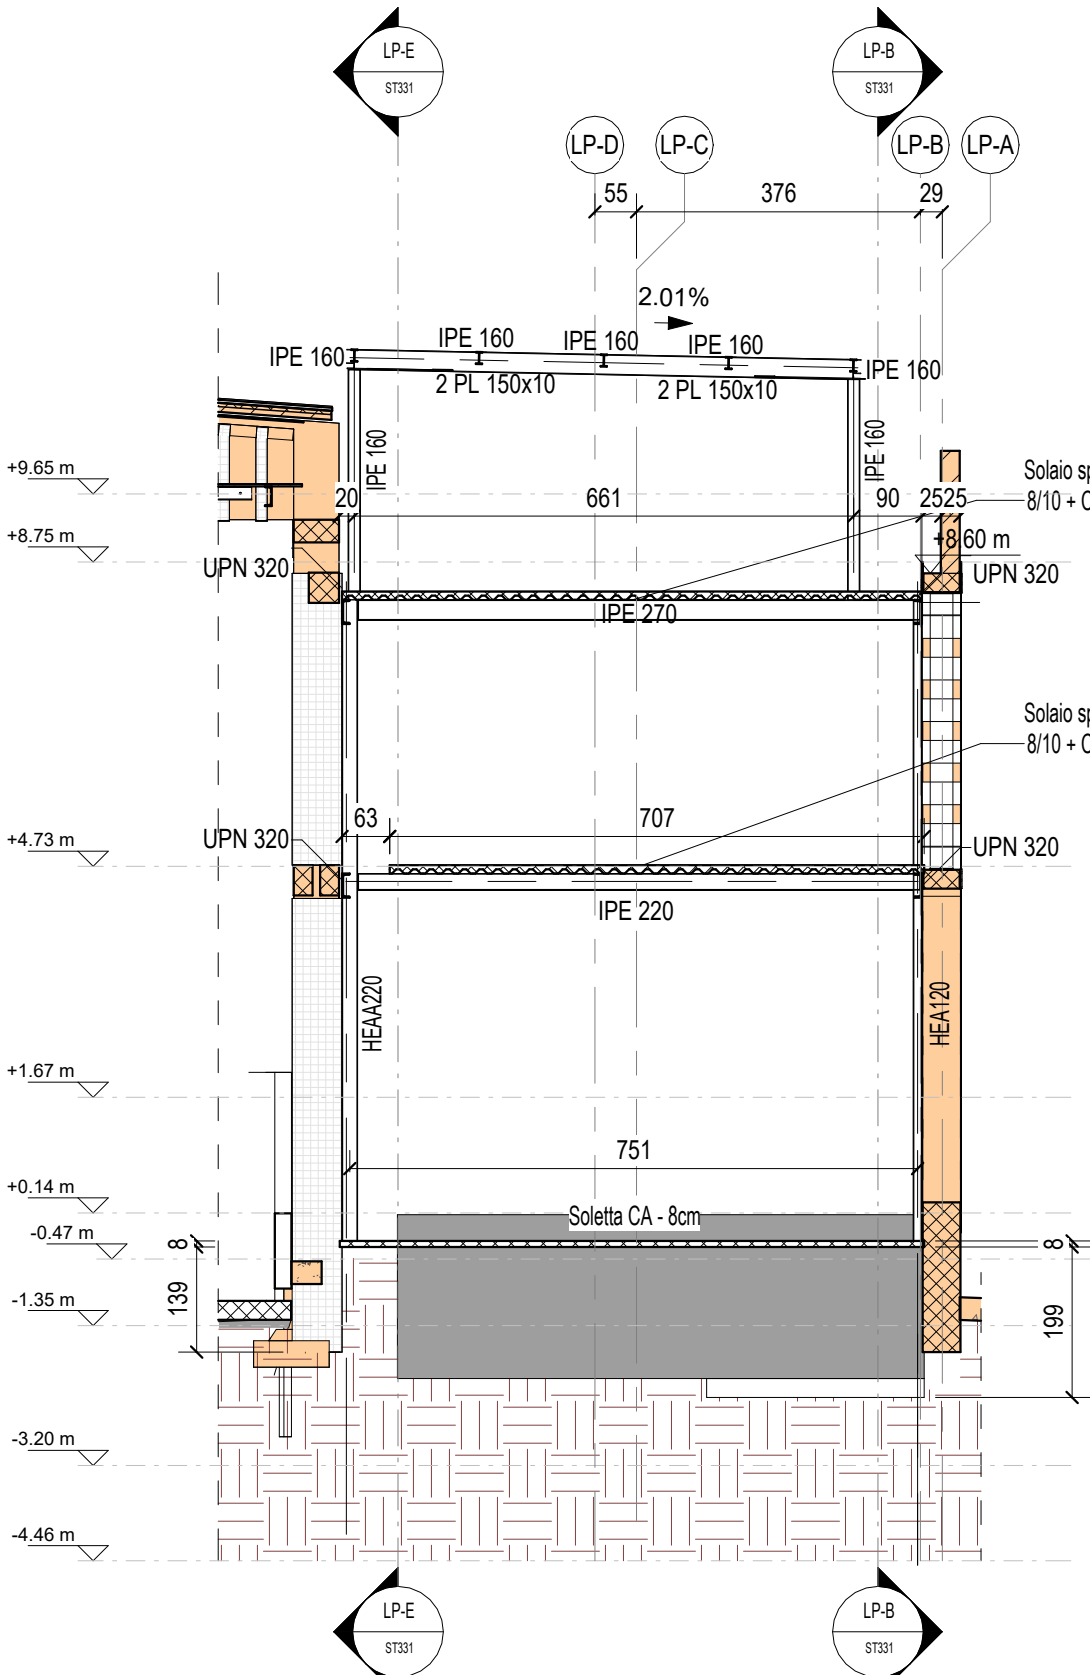

STRUTTURE - MANICA PET - SEZIONE LP-16
1 : 100

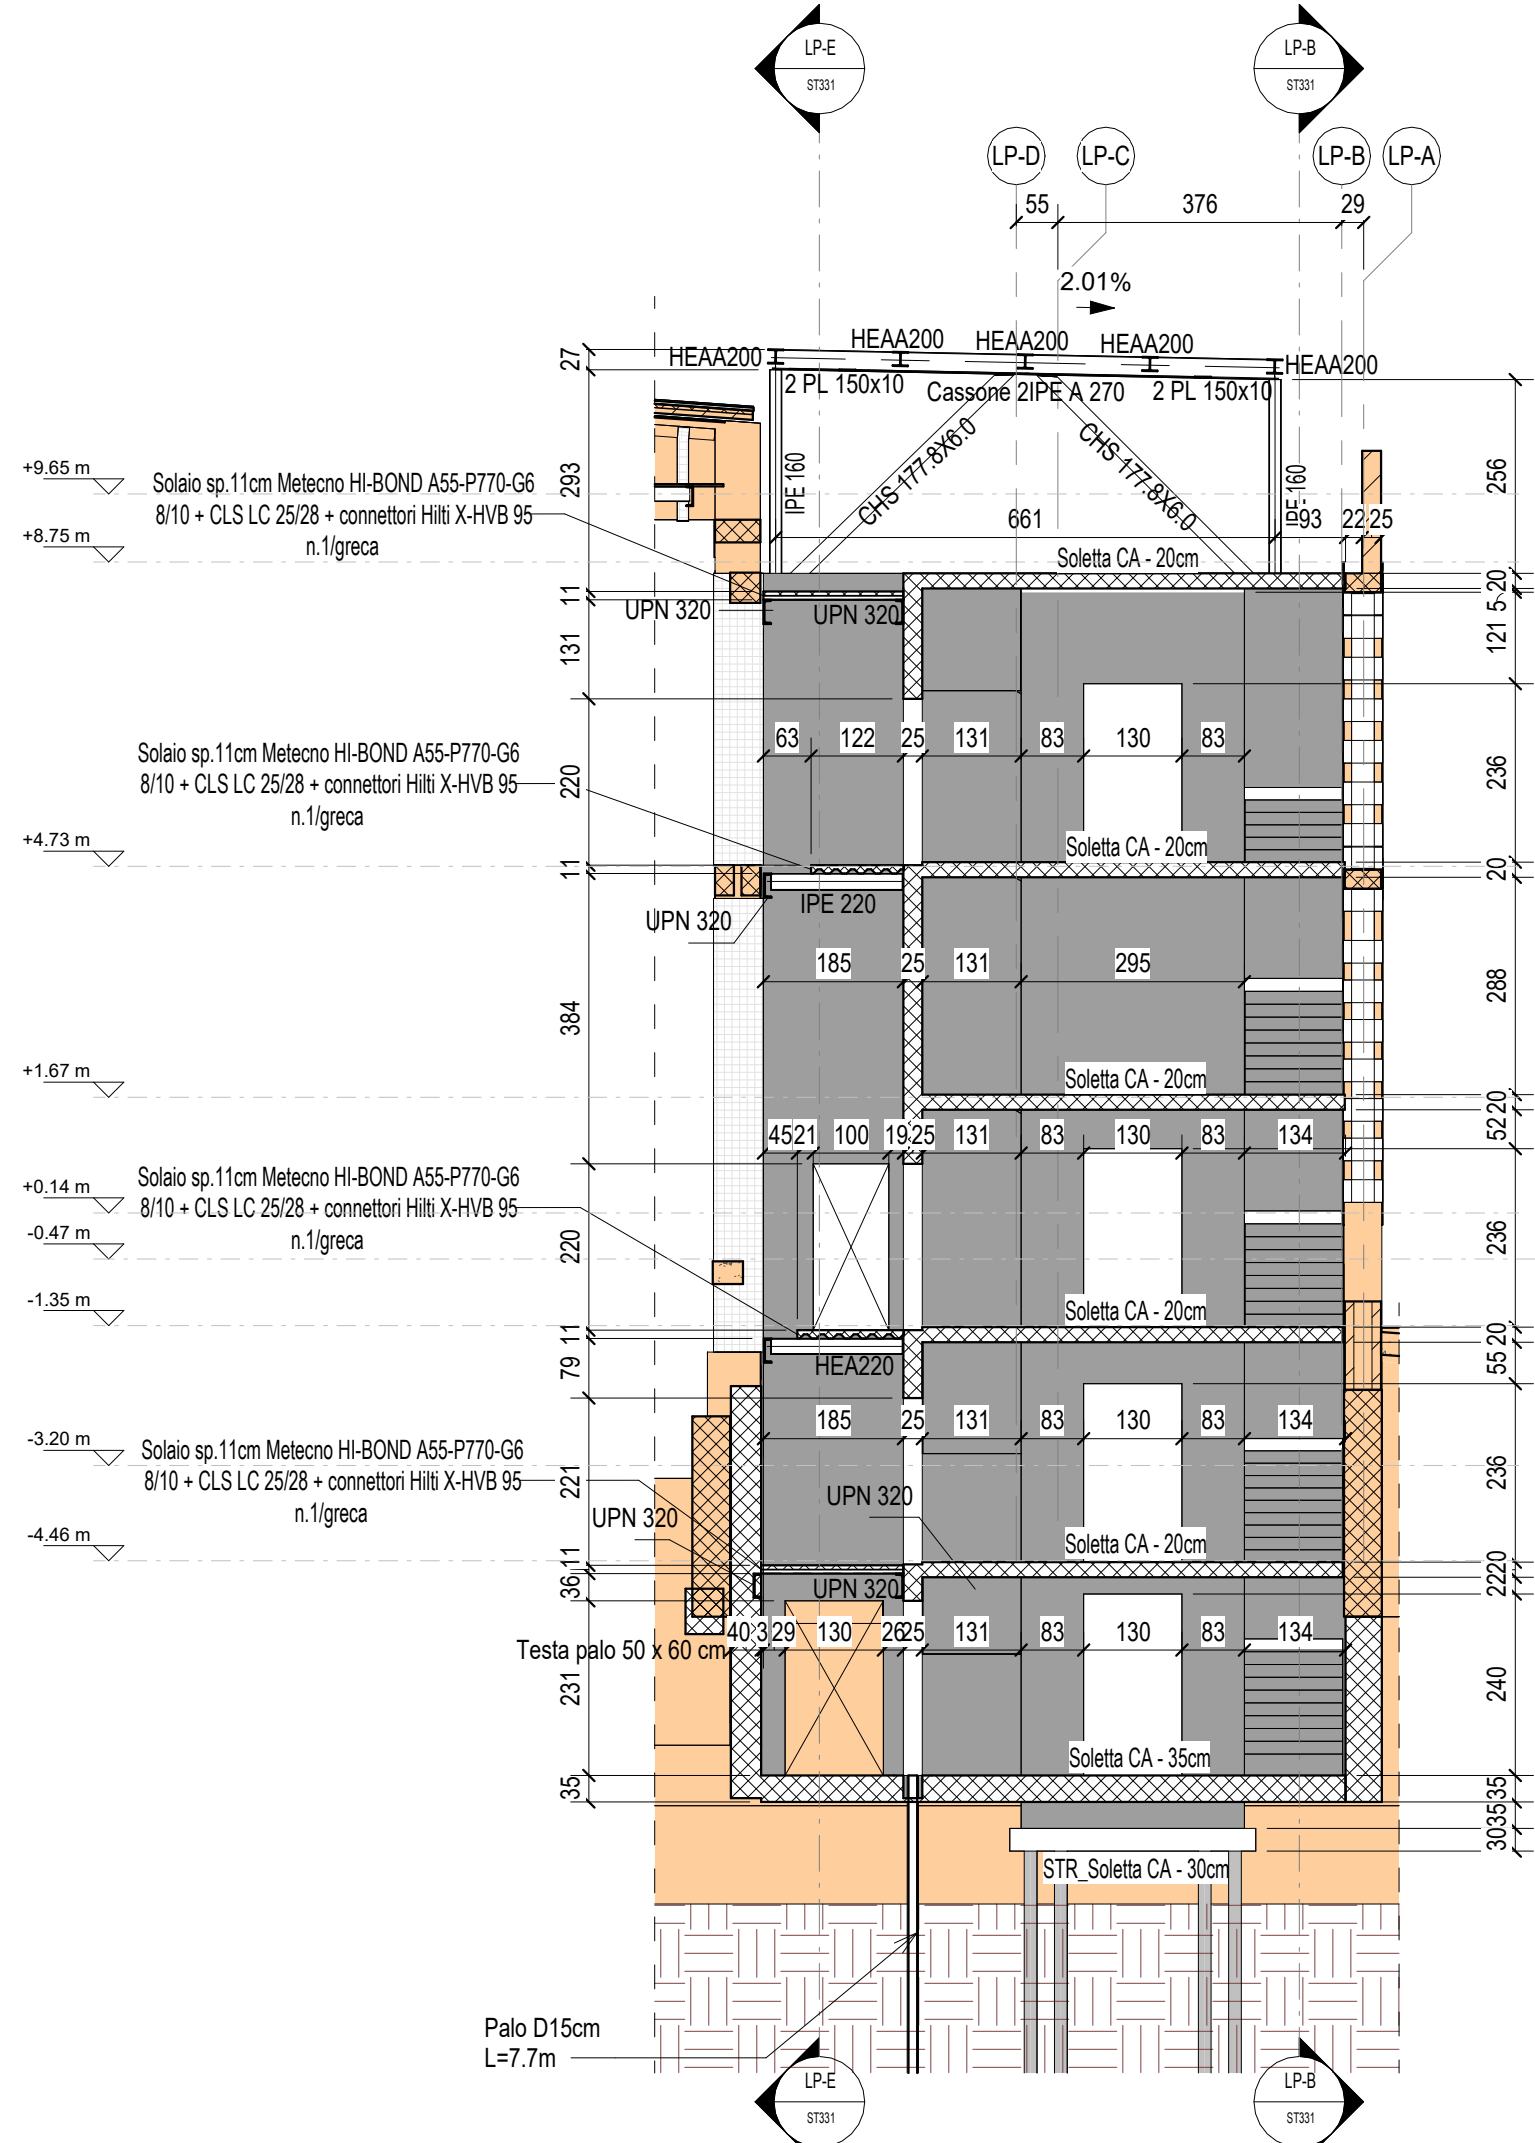

STRUTTURE - MANICA PET - SEZIONE LP-24
1 : 100

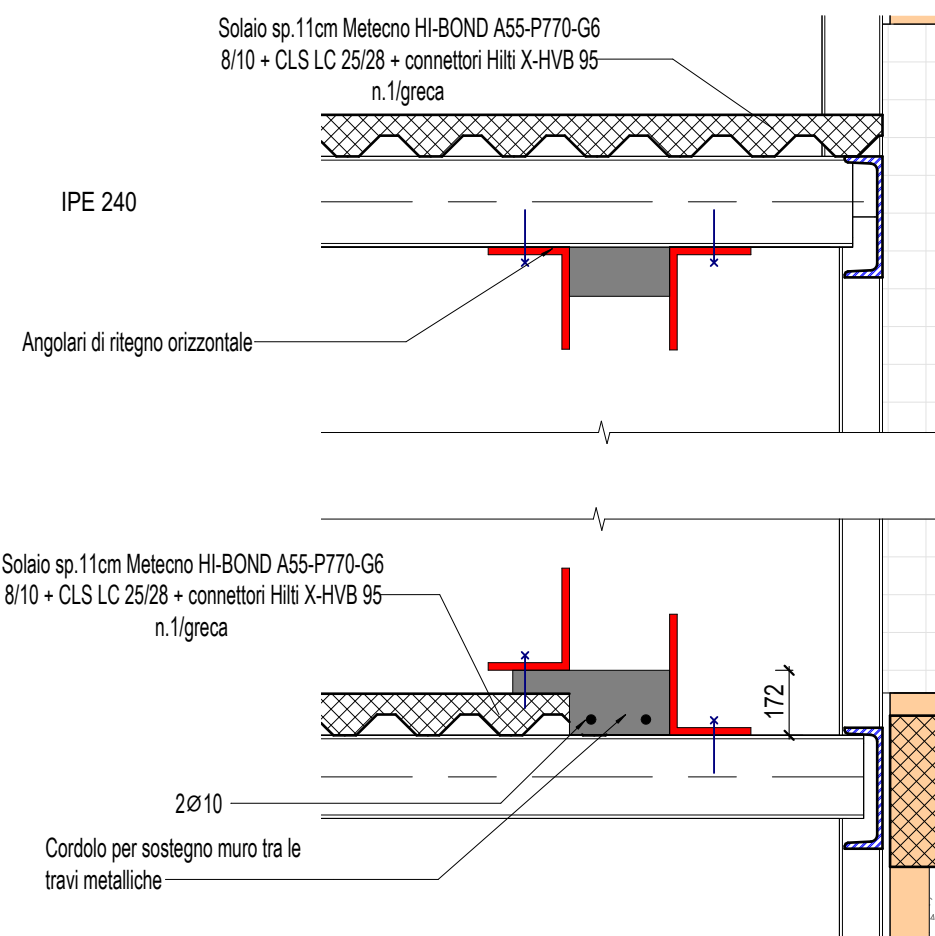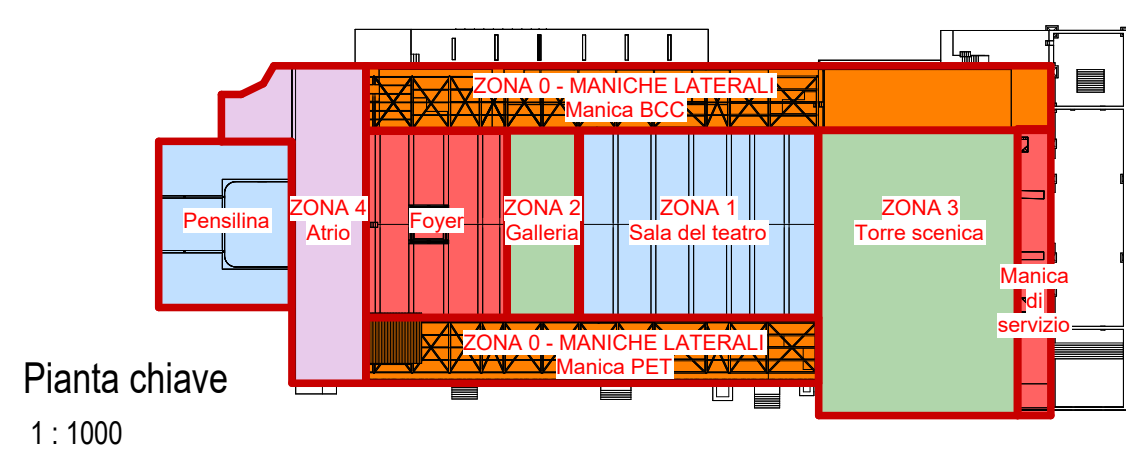

MANICA PET - DETTAGLIO DEL CORDOLO ADIACENTE AI CAVEDI
1 : 20

- ACCIAIO
- RINFORZI
- CEMENTO ARMATO
- MATTONE
- LEGNO
- SOLAI NELLE PIANTE
- STRUTTURE ESISTENTI (SI RIMANDA AGLI ELABORATI GRAFICI RELATIVI AL RILIEVO, PER MAGGIORI DETTAGLI)

NOTE GENERALI

- PER LA TAVOLA DELLE NOTE GENERALI RELATIVE A NUOVE STRUTTURE, SI RIMANDA ALL'ELABORATO GRAFICO 22044D02_3_0_E_ST_00_AE_200.
- LE QUOTE ALTIMETRICHE RIPORTATE IN TAVOLA FANNO RIFERIMENTO ALLA QUOTA +0.00m ARCHITETTONICA DEL MODELLO REVIT.
- LA QUOTA +0.00m DI CANTIERE FA RIFERIMENTO ALLA QUOTA DI ESTRADOSSO DEL MARMO BICROMO ESISTENTE DELL'ATRIO (POSTA A QUOTA +0.30m RISPETTO AL LIVELLO +0.00m ARCHITETTONICO DEL MODELLO REVIT).
- LE QUOTE ALTIMETRICHE RIPORTATE NELLE PIANTE FANNO RIFERIMENTO ALL'ESTRADOSSO DEL SOLAIO, SE NON DIVERSAMENTE INDICATO.
- IL COLORE CHE RAPPRESENTA GLI INTERVENTI VIENE APPLICATO NELLE VISTE 3D SOLO PER MOTIVI GRAFICI.
- TUTTE LE COLONNE SONO IN ACCIAIO S355. TUTTI I PROFILI DI BORDO (UPN) SONO IN ACCIAIO S355.
- NOTA SUI PILASTRI METALLICI DEGLI IMPALCATI: I PROFILI HEA 120 SONO VINCOLATI ORIZZONTALMENTE IN CORRISPONDENZA DELLE COLONNE ADIACENTI IN C.AMURATURA (PASSO MAX VINCOLI: 1500mm PER PILASTRI DA P.T. A P.1, 2000mm PER PILASTRI DA P.1 A P.2)]

SCR Società di Committenza Regionale			MINISTERO DELLA CULTURA		MINISTERO DELL'INTERNO	
Piano Nazionale per gli investimenti Complementari al Piano Nazionale di Ripresa e Resilienza (PNRR), Programma D.1/Piano degli investimenti strategici sui siti del patrimonio culturale, edifici e aree naturali						
DIREZIONE OPERE PUBBLICHE						
SCR Piemonte		Città di TORINO				
LIVELLO PROGETTUALE						
PROGETTO ESECUTIVO						
CUP C14E21001220001		TITOLO INTERVENTO "TORINO, IL SUO PARCO, IL SUO FIUME: MEMORIA E FUTURO" REALIZZAZIONE DELLA BIBLIOTECA CIVICA E RIQUALIFICAZIONE DEL TEATRO NUOVO				
CODICE OPERA 22044D02						
ELABORATO N. ST332		TITOLO ELABORATO MANICA PET - Nuovi solai - Carpenteria - Sezioni trasversali				
DATA EMISSIONE 22/05/2025		SCALA Come indicato		AREA PROGETTUALE STRUTTURALE		
FORMATO DI STAMPA A1		CODICE GENERALE ELABORATO 22044D02_3_0_E_ST_00_BC_332_0		NOME FILE 22044D02_3_0_E_ST_00_BC_332_0		
VERSIONE	DATA	DESCRIZIONE			REDATTO	CONTROLLATO
0	22/05/2025	Emissione Progetto Esecutivo a seguito dei pareri espressi dagli Enti preposti in Cds			MJW	MJW
IMPRESA AGGIUDICATARIA						
				COBAR S.p.A. Sede Legale: Via Selva 101; Sede Amm.: Via Monte Pollino 3 70022 Altamura (BA) Italy		
RTP PROGETTAZIONE Capogruppo Mandataria: 				Integrazione Prestazioni Specialistiche: Arch. Michele Beccu - ABDR Architetti Associati S.r.l. Progettazione Categoria Edilizia - Beni Tuteati: Arch. Filippo Raimondo - ABDR Architetti Associati S.r.l.		
Mandanti: MJW STRUCTURES				Progettazione Categoria Strutture Ing. Massimo Majowiecki - MJW STRUCTURES		
				Progettazione Impianti Elettrici e Speciali Ing. Massimo Cadorn - Manens S.p.A. Progettazione Impianti Meccanici Ing. William Stefanutti - Manens S.p.A.		
Manens S.p.A.				Geologo Consulenti Acustica Sala Consulenti Comfort acustico ambientale Consulenti Progettazione Antincendio Consulente Ambiente/DNSH		
Dott. Geol. Roberto Salucci Biobyte s.r.l. Ing. Maria Cairoli Dott. Enrico Moretti Ing. Roberto De Lieto Vollaro Ing. Alessandro Leonardi Arch. Laura Calcagnini				Giovane Professionista: Arch. Valentina Bianchi - ABDR BIM Manager Arch. Antonella Antonilli - ABDR Coordinatore Tecnico del Progetto: Arch. Nicola Bissanti - ABDR		
COMMITTENTE 				Responsabile del Procedimento: Arch. Bruno Smania		
ORGANISMO DI CONTROLLO CONTECO S.p.A.				Responsabile di Commessa: Ing. Tiziana Costanzo		