



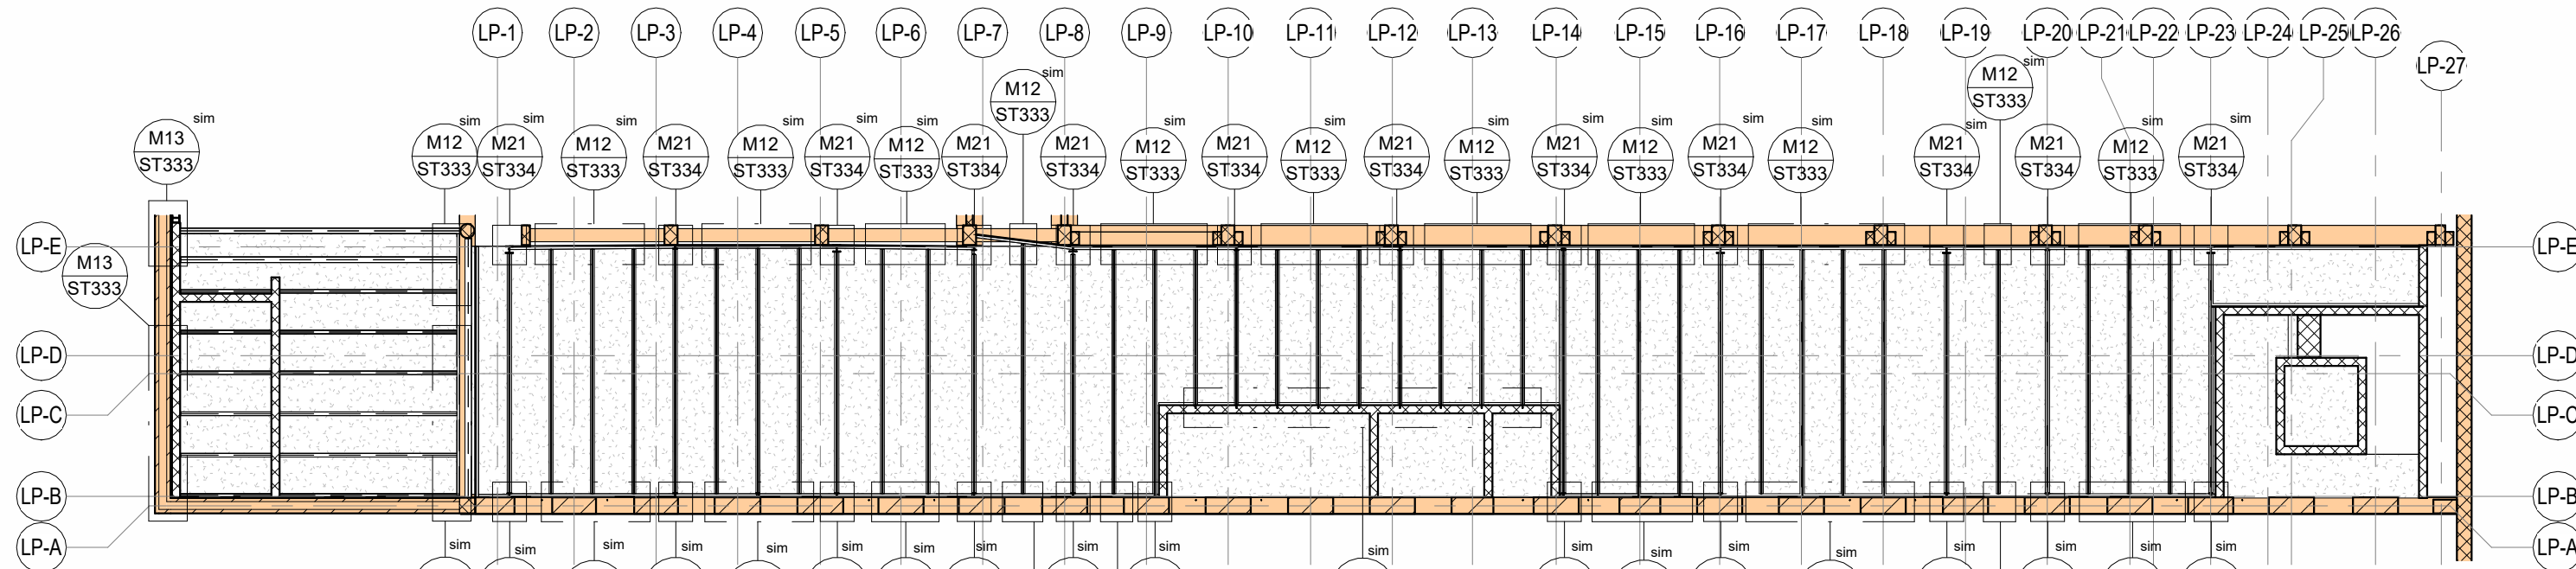


STRUTTURE - MANICA PET - Piano Secondo - Pianta di riferimento

1:200

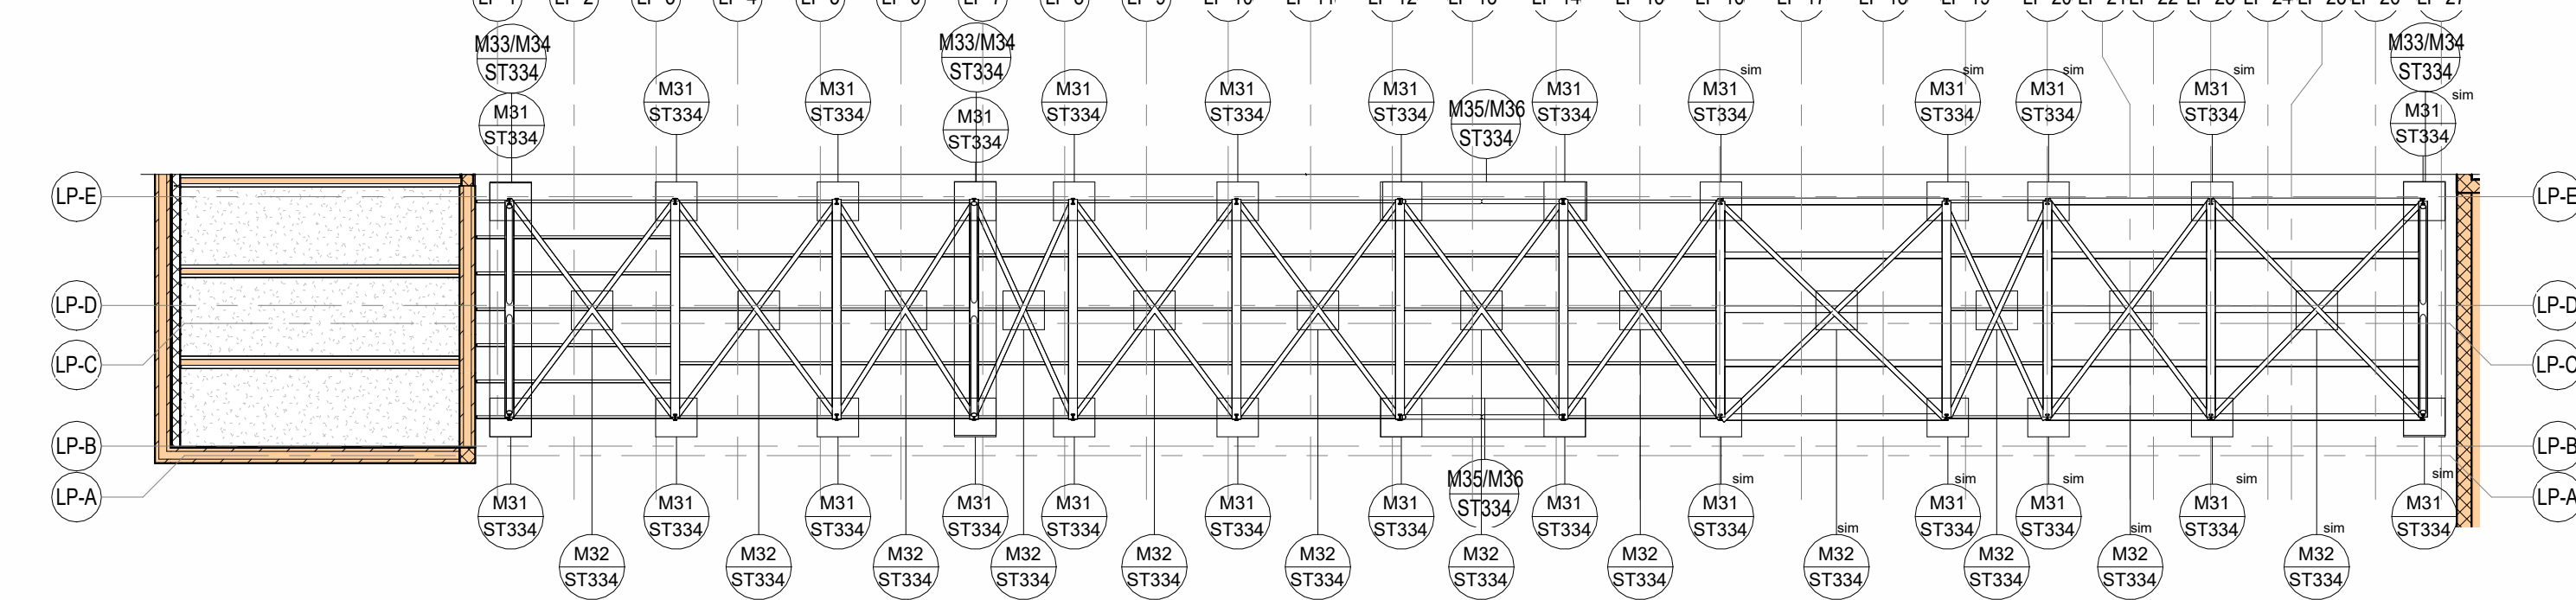


STRUTTURE - MANICA PET - Copertura - Pianta di riferimento

1 : 200

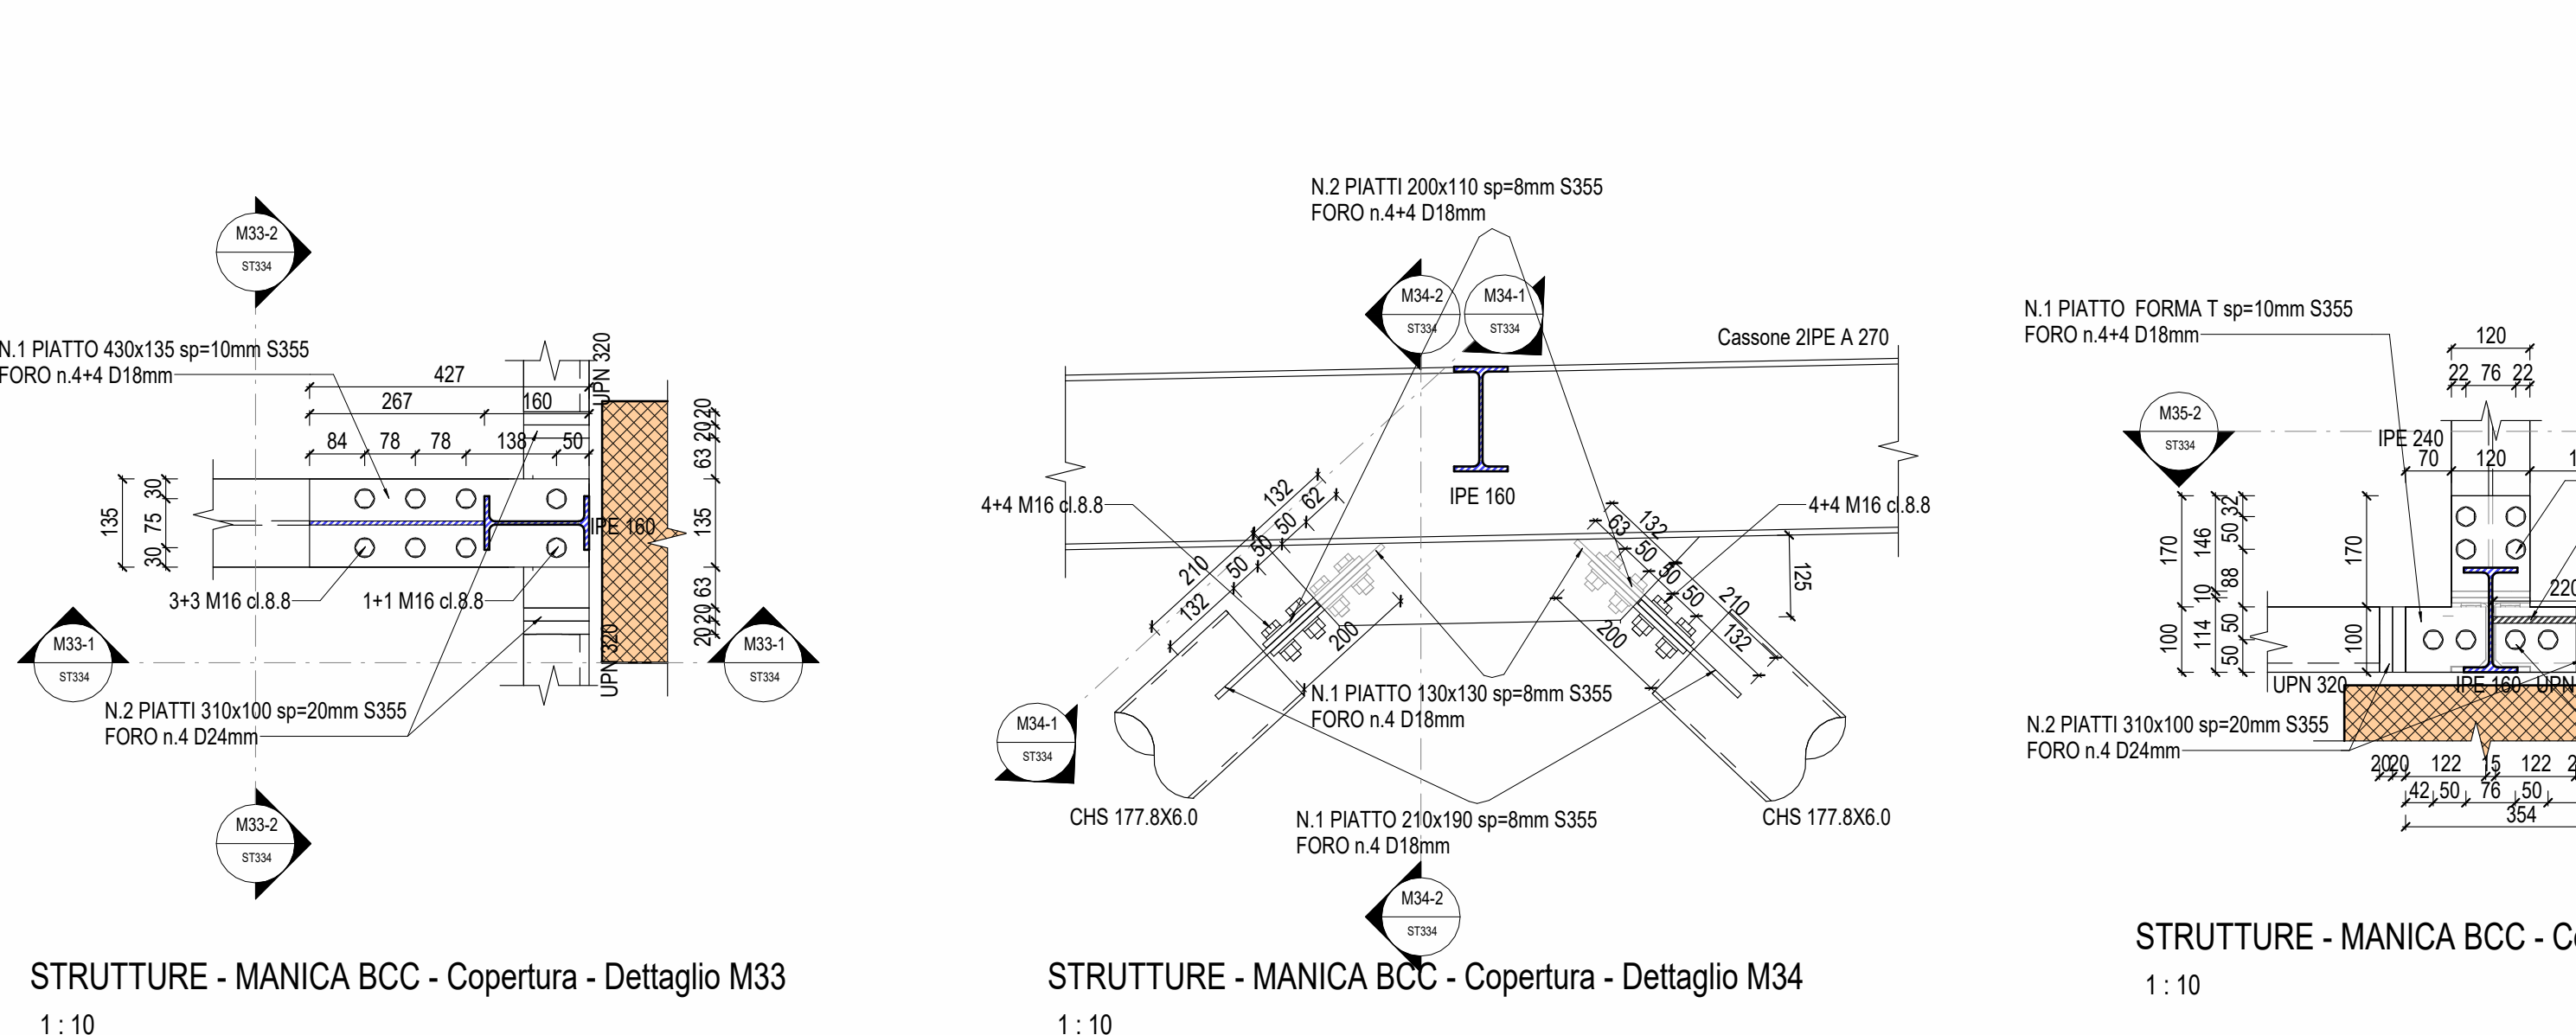


STRUTTURE - MANICA BCC - Copertura - Dettaglio M33

1 : 10

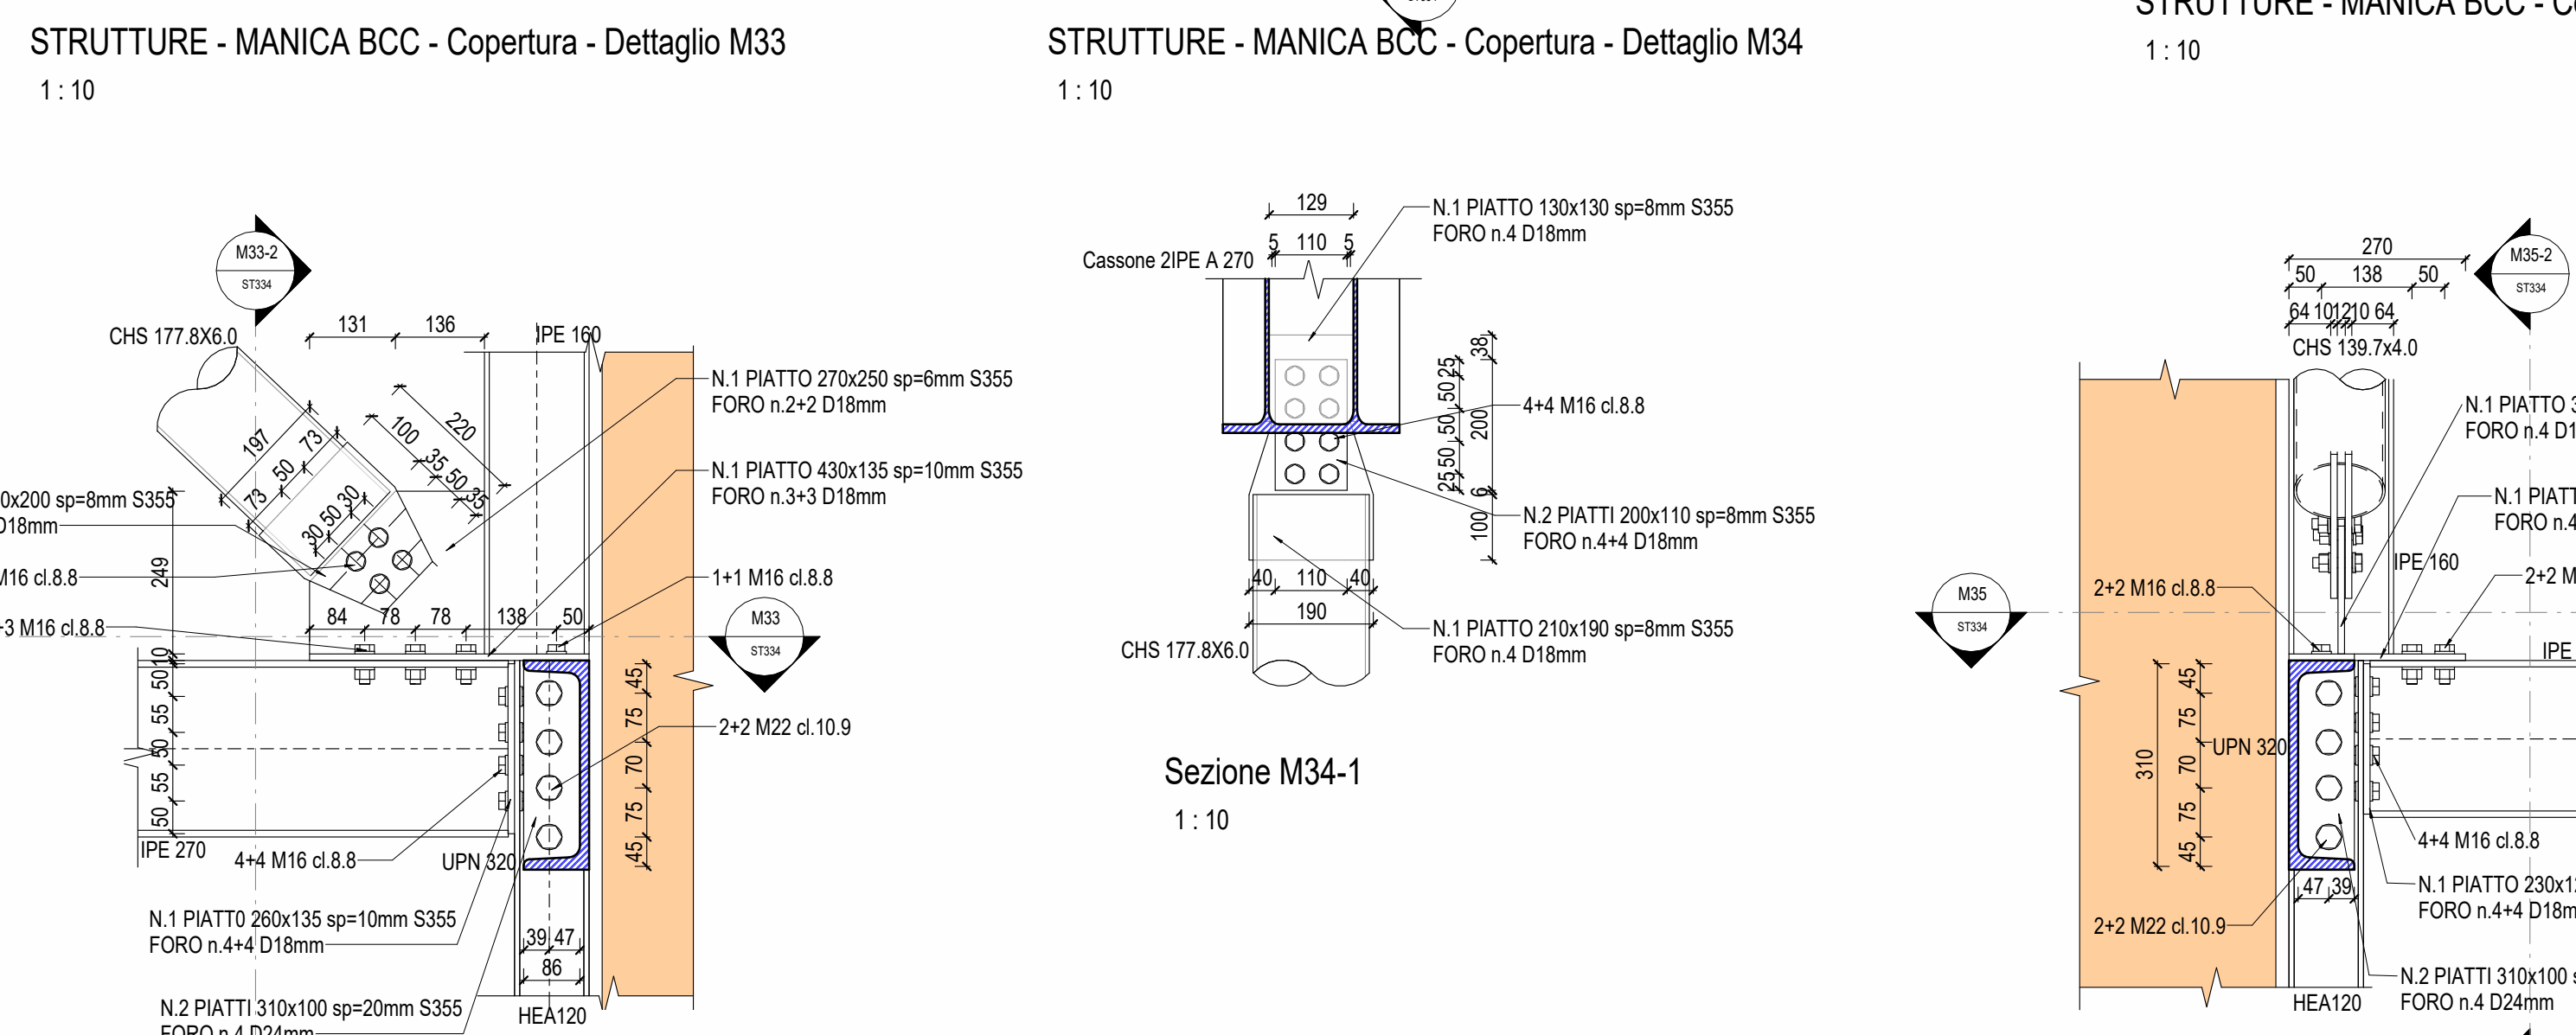


Sezion


1:

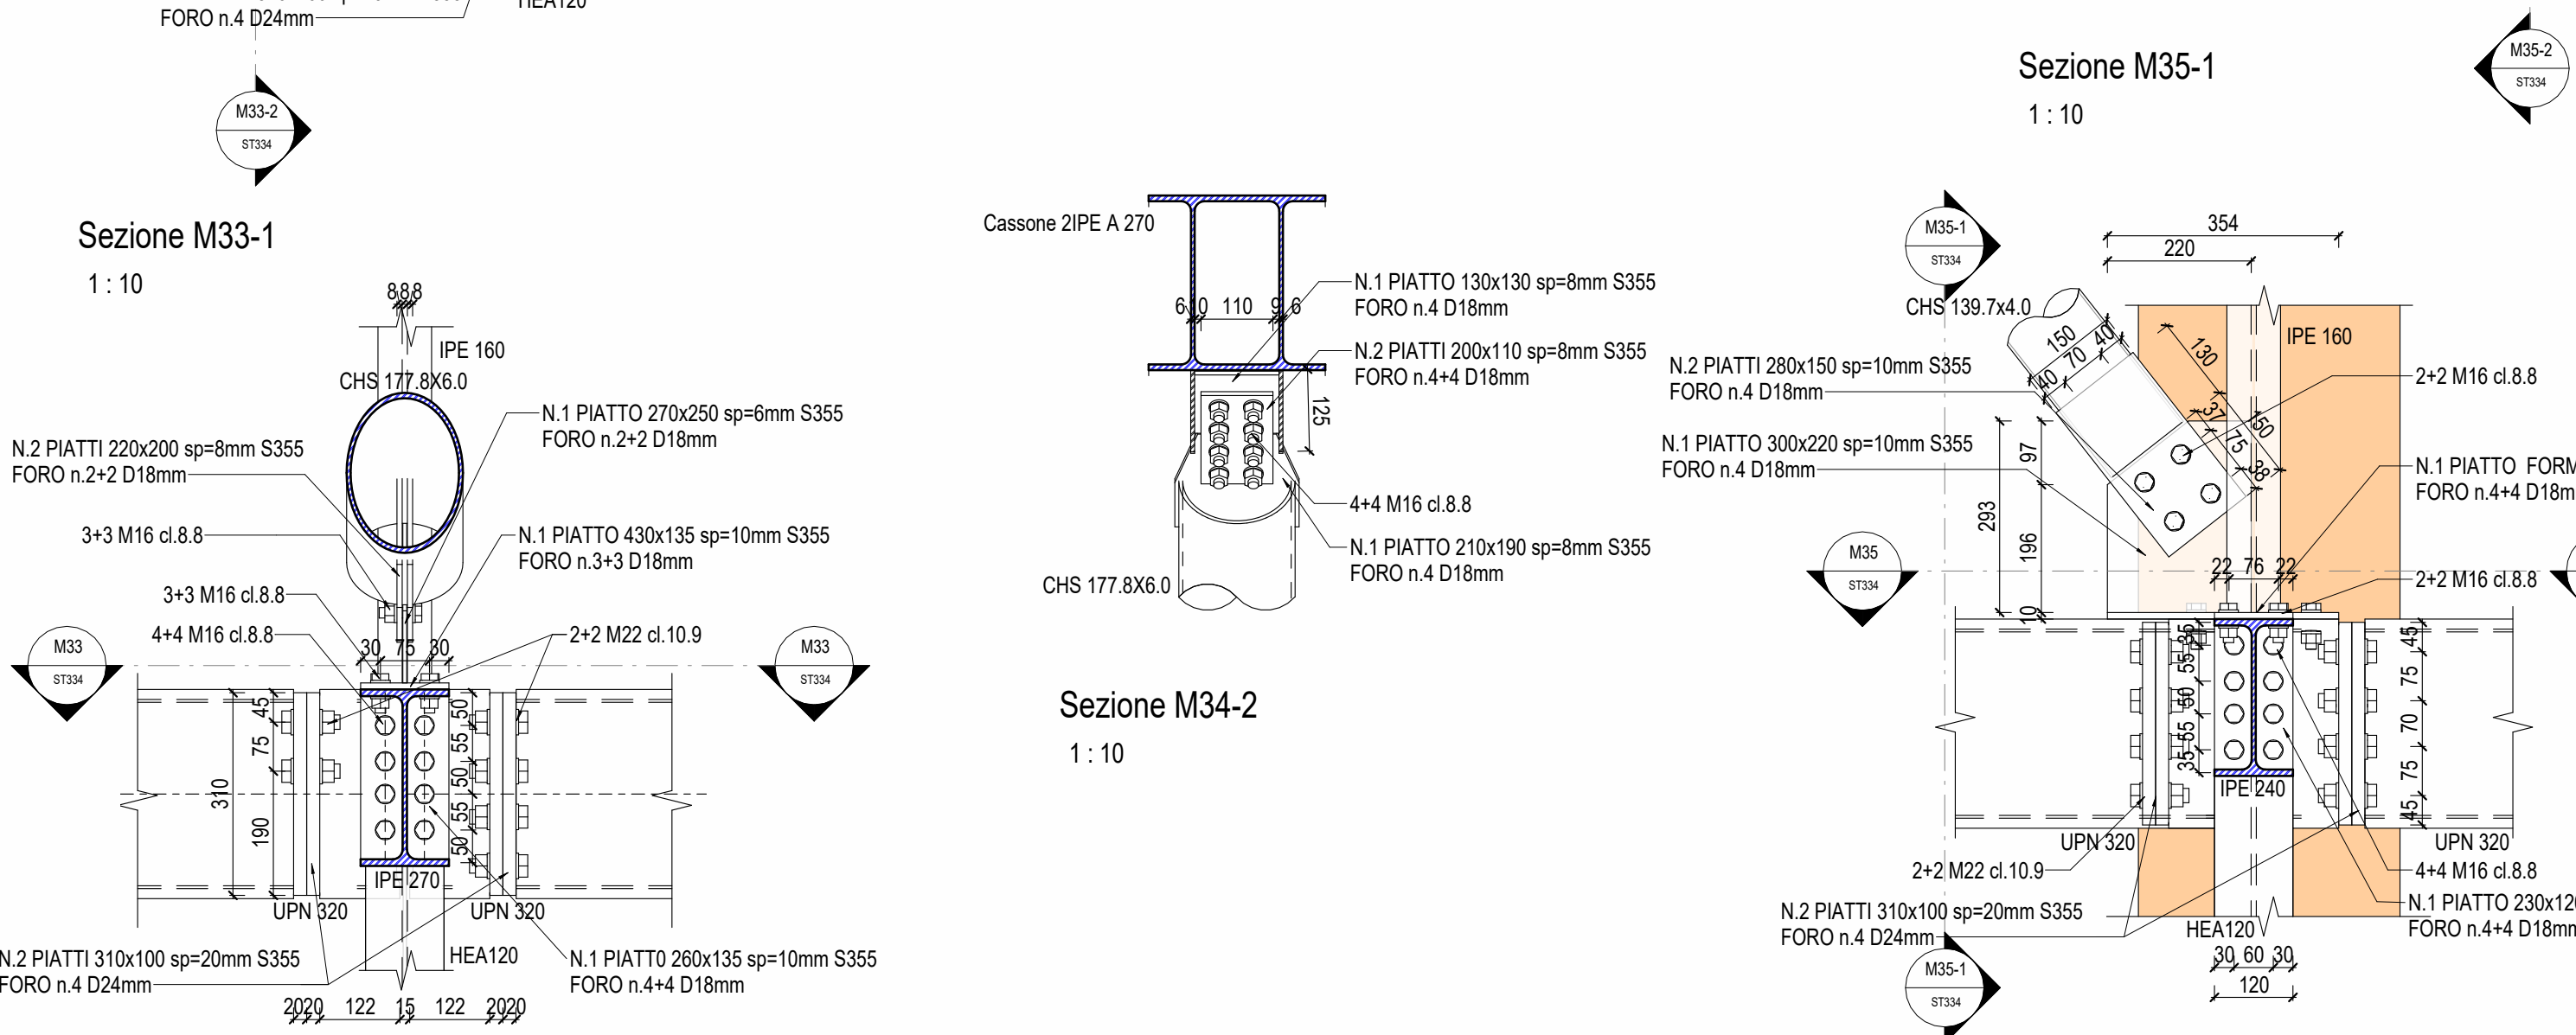

M33-2

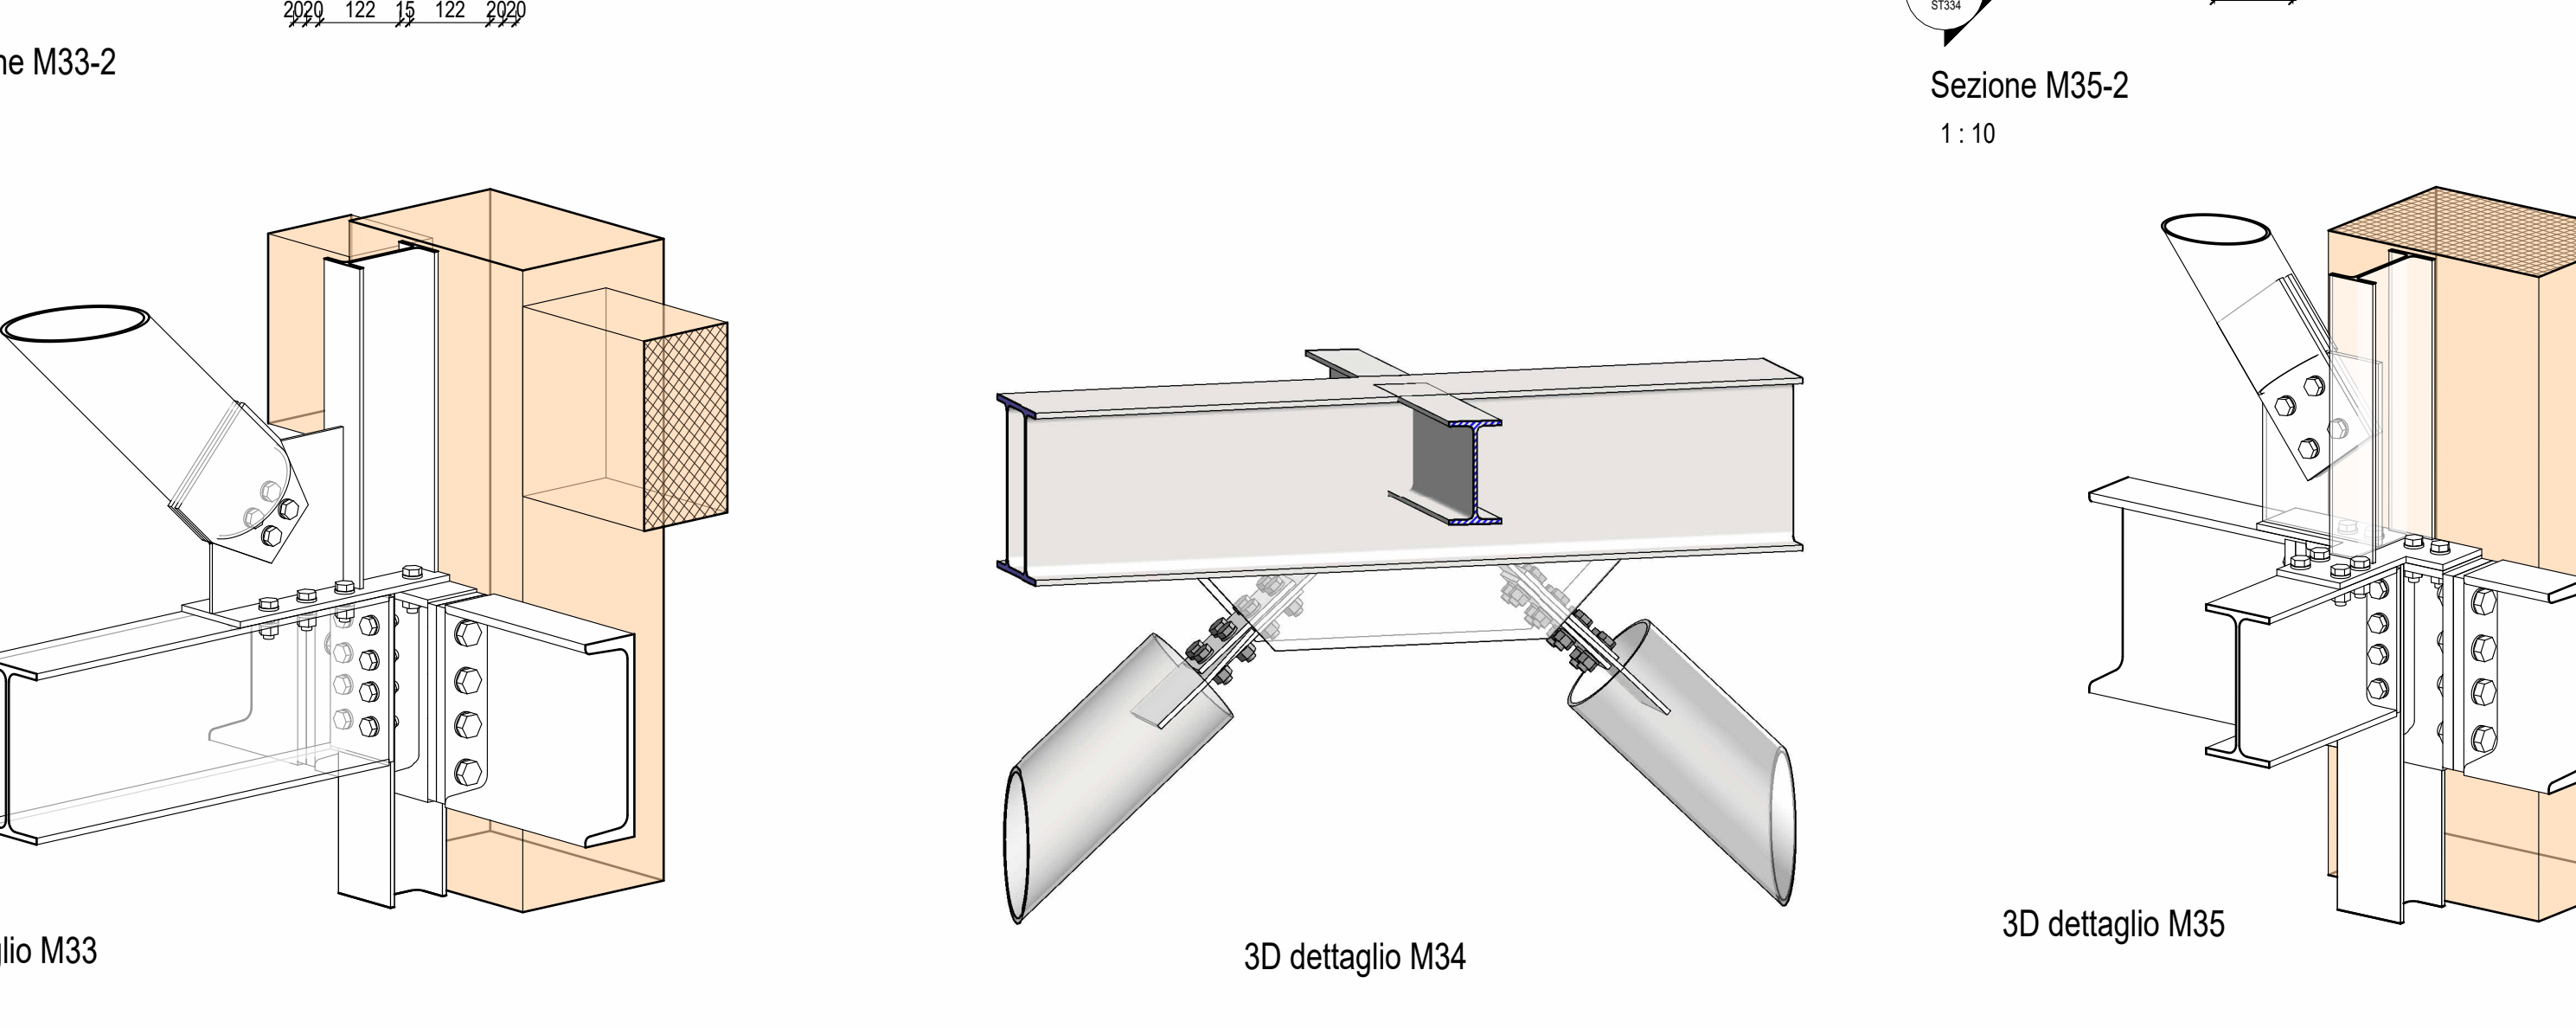


M33

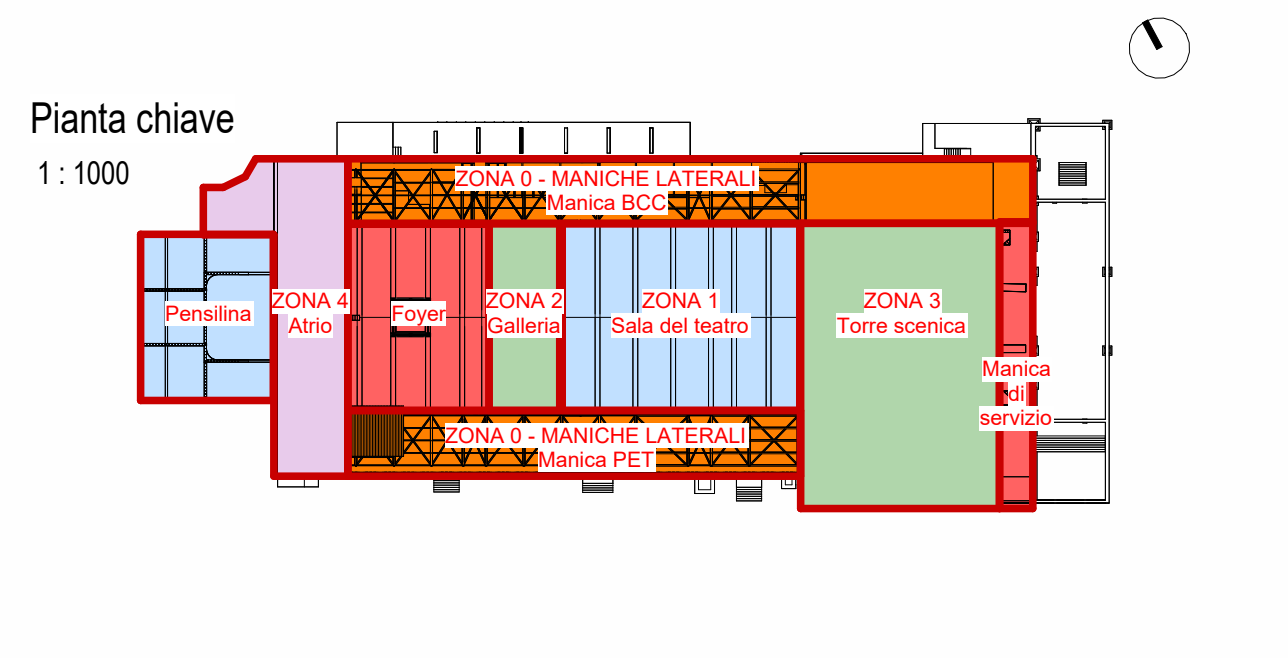


Pianta chiave

1 : 1000


- NOTE GENERALI**
1. PER LA TAVOLA DELLE NOTE GENERALI E NUOVE TRASPARENTE, SI RIMANDA ALL'ALBERATO GRAFICO 22040402C 3_0_E_02_00_A0_200
2. LE QUOTE ALTIMETRICHE RIPORTATE IN TAVOLA FANNO RIFERIMENTO ALLA QUOTA +10,0m ARCHEOTONICO DEL MODELLO REVIT.
3. LA QUOTA +10,0m CAMBIERTE È RIFERIMENTO ALLA QUOTA DI ESTERNO DEL MARMO BIANCO ESISTENTE DELLA POSTA QUOTA +0,30m RISPETTO AL LIVELLO +0,00m ARCHITETTONICO DEL MODELLO REVIT).
4. LE QUOTE ALTIMETRICHE RIPORTATE NELLE PIANTE FANNO RIFERIMENTO ALL'ESTRADOSSO DEL SOGLIO, SE NON DIVERSAMENTE INDICATO.
5. IL COLORE CHE RAPPRESENTA IL MATERIALE VIENE APPLICATO NELLE VISTE 30 A-F, 200 PER IL GRUPPO.
6. TUTTE LE LINEE SONO IN ACCIAIO SS20. TUTTI I PROFILI SONO DI BORDO (UPN) SONO IN ACCIAIO SS20.
7. NOTA SUL PLASTI ETALONNO GROSSI IMPIALCATI I PROFILI HE 120 SONO VINCOLATI CORICAMENTE IN ACCORDO CON LE DISPOSIZIONI DELLE COLONNE E LA STRUTTURA PASSO E CORICATO A 1500mm PER LE VISTE 30 A-F, 200 PER IL PLASTA DA P.A.P.2.

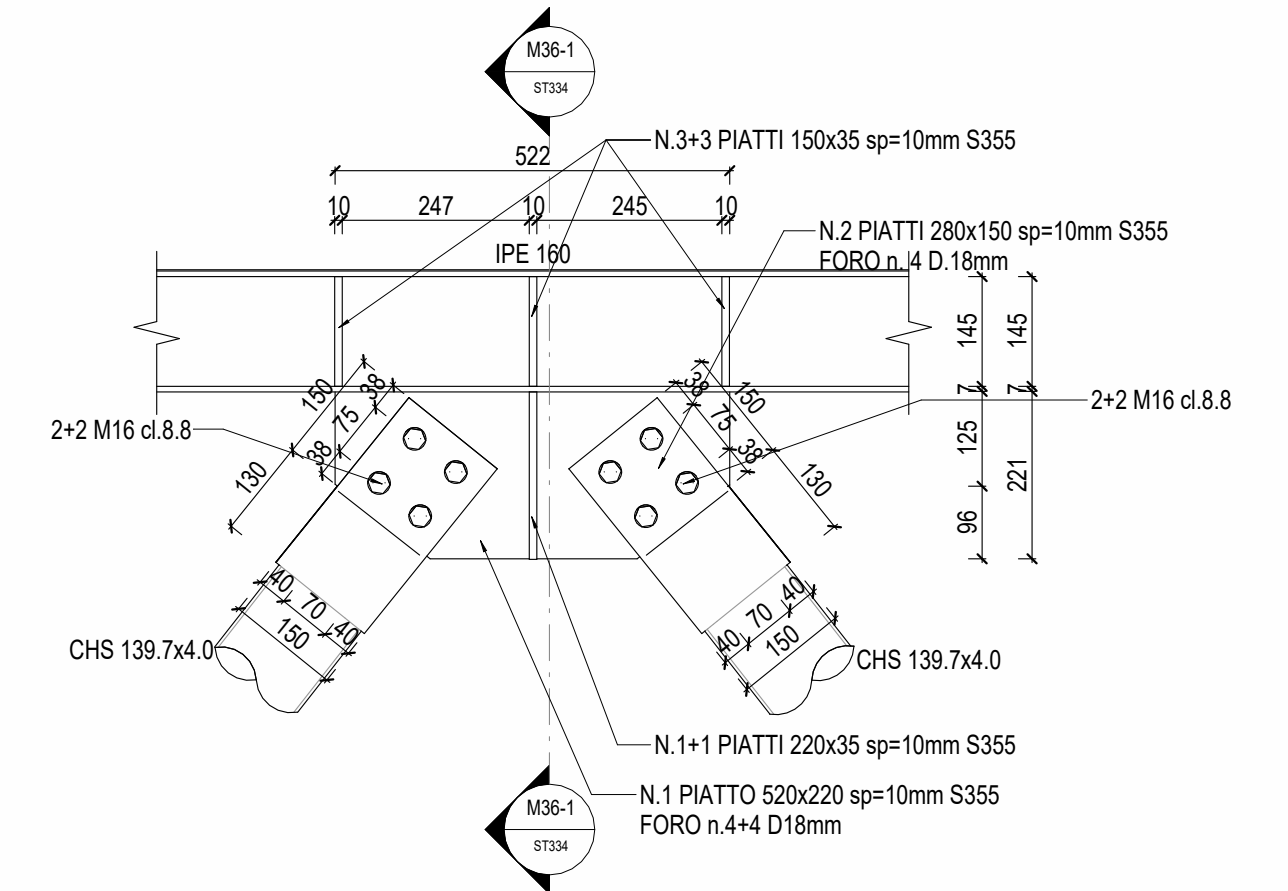

1 : 10

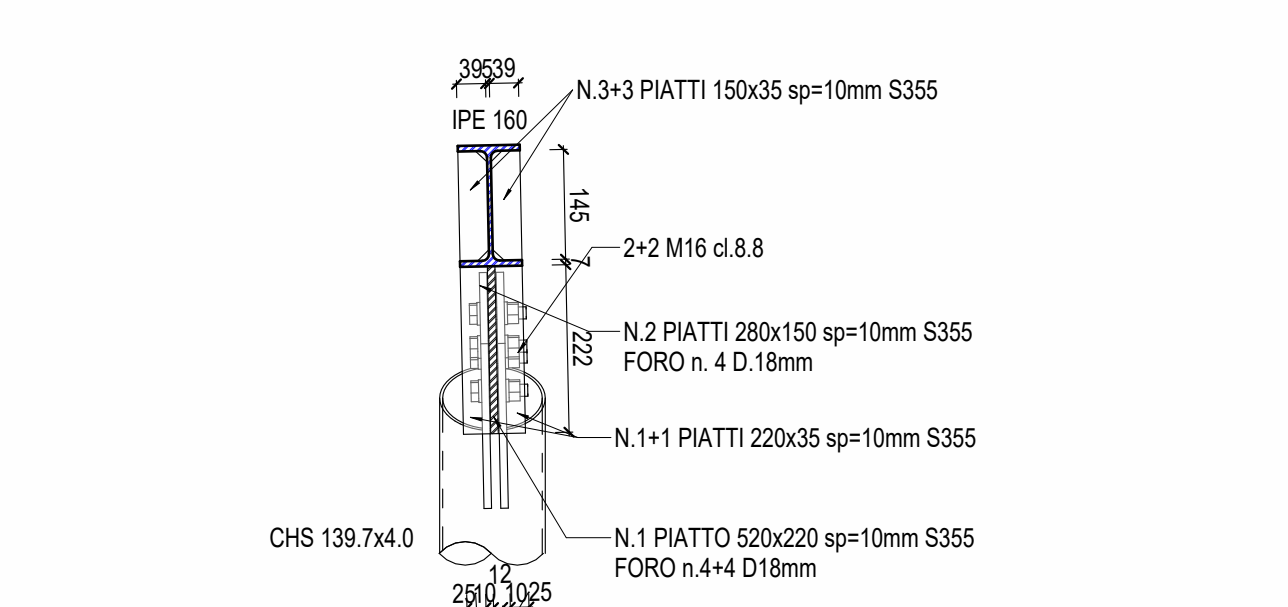

1:10

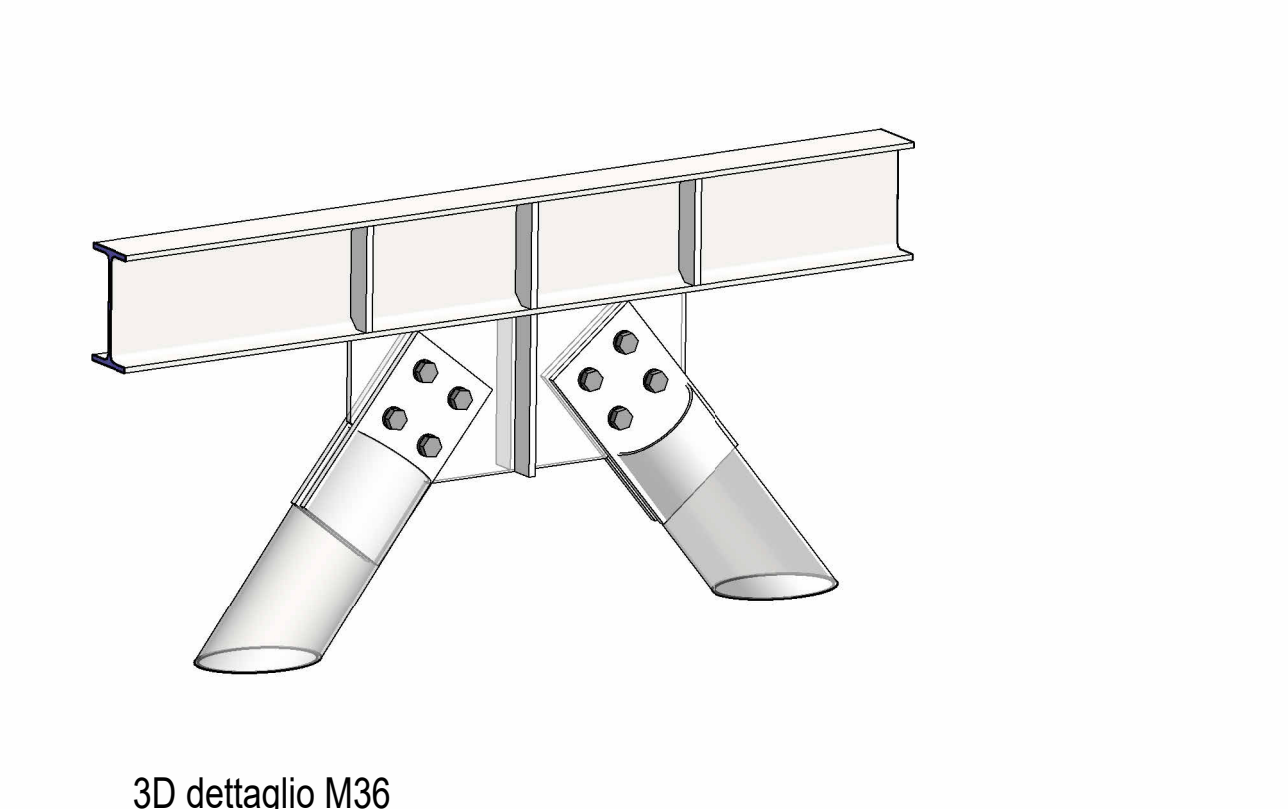

3D dettaglio M36

 Piano Nazionale per gli investimenti complementari al Piano Nazionale di Ripresa e Resilienza (PNRR): Programma D.1 "Piano degli investimenti strategici su ad del territorio urbano, edifici e aree verdi" DIREZIONE OPERE PUBBLICHE				
COMMITTEE		COMUNE		
SCR Piemonte		Città di TORINO		
LIVELLO PROGETTUALE				
PROGETTO ESECUTIVO				
CIP	TITOLO INTERVENTO			
C14E21001220001	"TORINO, IL SUO PARCO, IL CUI FINE: MEMORIA E FUTURO" REALIZZAZIONE DELLA BIBLIOTECA CIVILE E RIQUALIFICAZIONE DEL TEATRO NUOVO			
CODICE CIVILE				
2204D02				
ELABORAZIONE	TITOLO ELABORATO			
ST334	MANICA BCC e PET - Nuovi solai - Dettagli di 2 di 2			
DATA EMISSIONE	SCALA	AREA PROGETTUALE		
22/05/2025	Come indicato	STRUTTURALE		
FORMATO DI STAMPA	CODICE GENERALE ELABORATO	HOME FILE		
A0	2204D02_3_0_E_ST_00_BC_334_0	2204D02_3_0_E_ST_00_BC_334_0		
VERSIONE	DATA	DESCRIZIONE	REDATTO	CONTROLLATO
0	22/05/2025	Emissione Progetto Esecutivo a seguito dei pareri espressi dagli Enti preposti in Cds	MLW	MLW
IMPRESA AGGIUDICATARIA				
		COBAR S.p.A. Sede Legale: Via Della 101, Sede Amm. - Via More Polino 3 10122 Canale d'Agordo		
RTP PROTEZIONE		Direttore Progettista: Arch. Valentina Bianchi - ASDR		
Capogruppo Mandatario: ABDR Architeti Associati S.r.l.		BIM Manager: Arch. Antonella Bianchi - ASDR		
Mandat: ABDR Architeti Associati S.r.l.		Coordinatore Tecnico del Progetto: Arch. Nicola Bissani - ASDR		
		Tiranti e Firme		
manhens Manno S.p.A.				
Dott. Geol. Roberto Salucci Biolcity s.r.l. - Ing. Mara Cavali Dott. Enrico Moretti Ing. Roberto De Loro Volpato Ing. Alessandro Leonardi Arch. Laura Cagallini		Geologo Consulenti Acustica Sale Consulenti Controllo ambientale Consulente Progettazione Antincendio Consulente Antisismico/ASDR		
COMMITTEE		Responsabile del Procedimento: Arch. Bruno Smania		
ORGANISMO DI CONTROLLO		Responsabile di Commessa: Ing. Tiziana Costanzo		
SCR PIEMONTE S.p.A.				
CONTECO S.p.A.				