




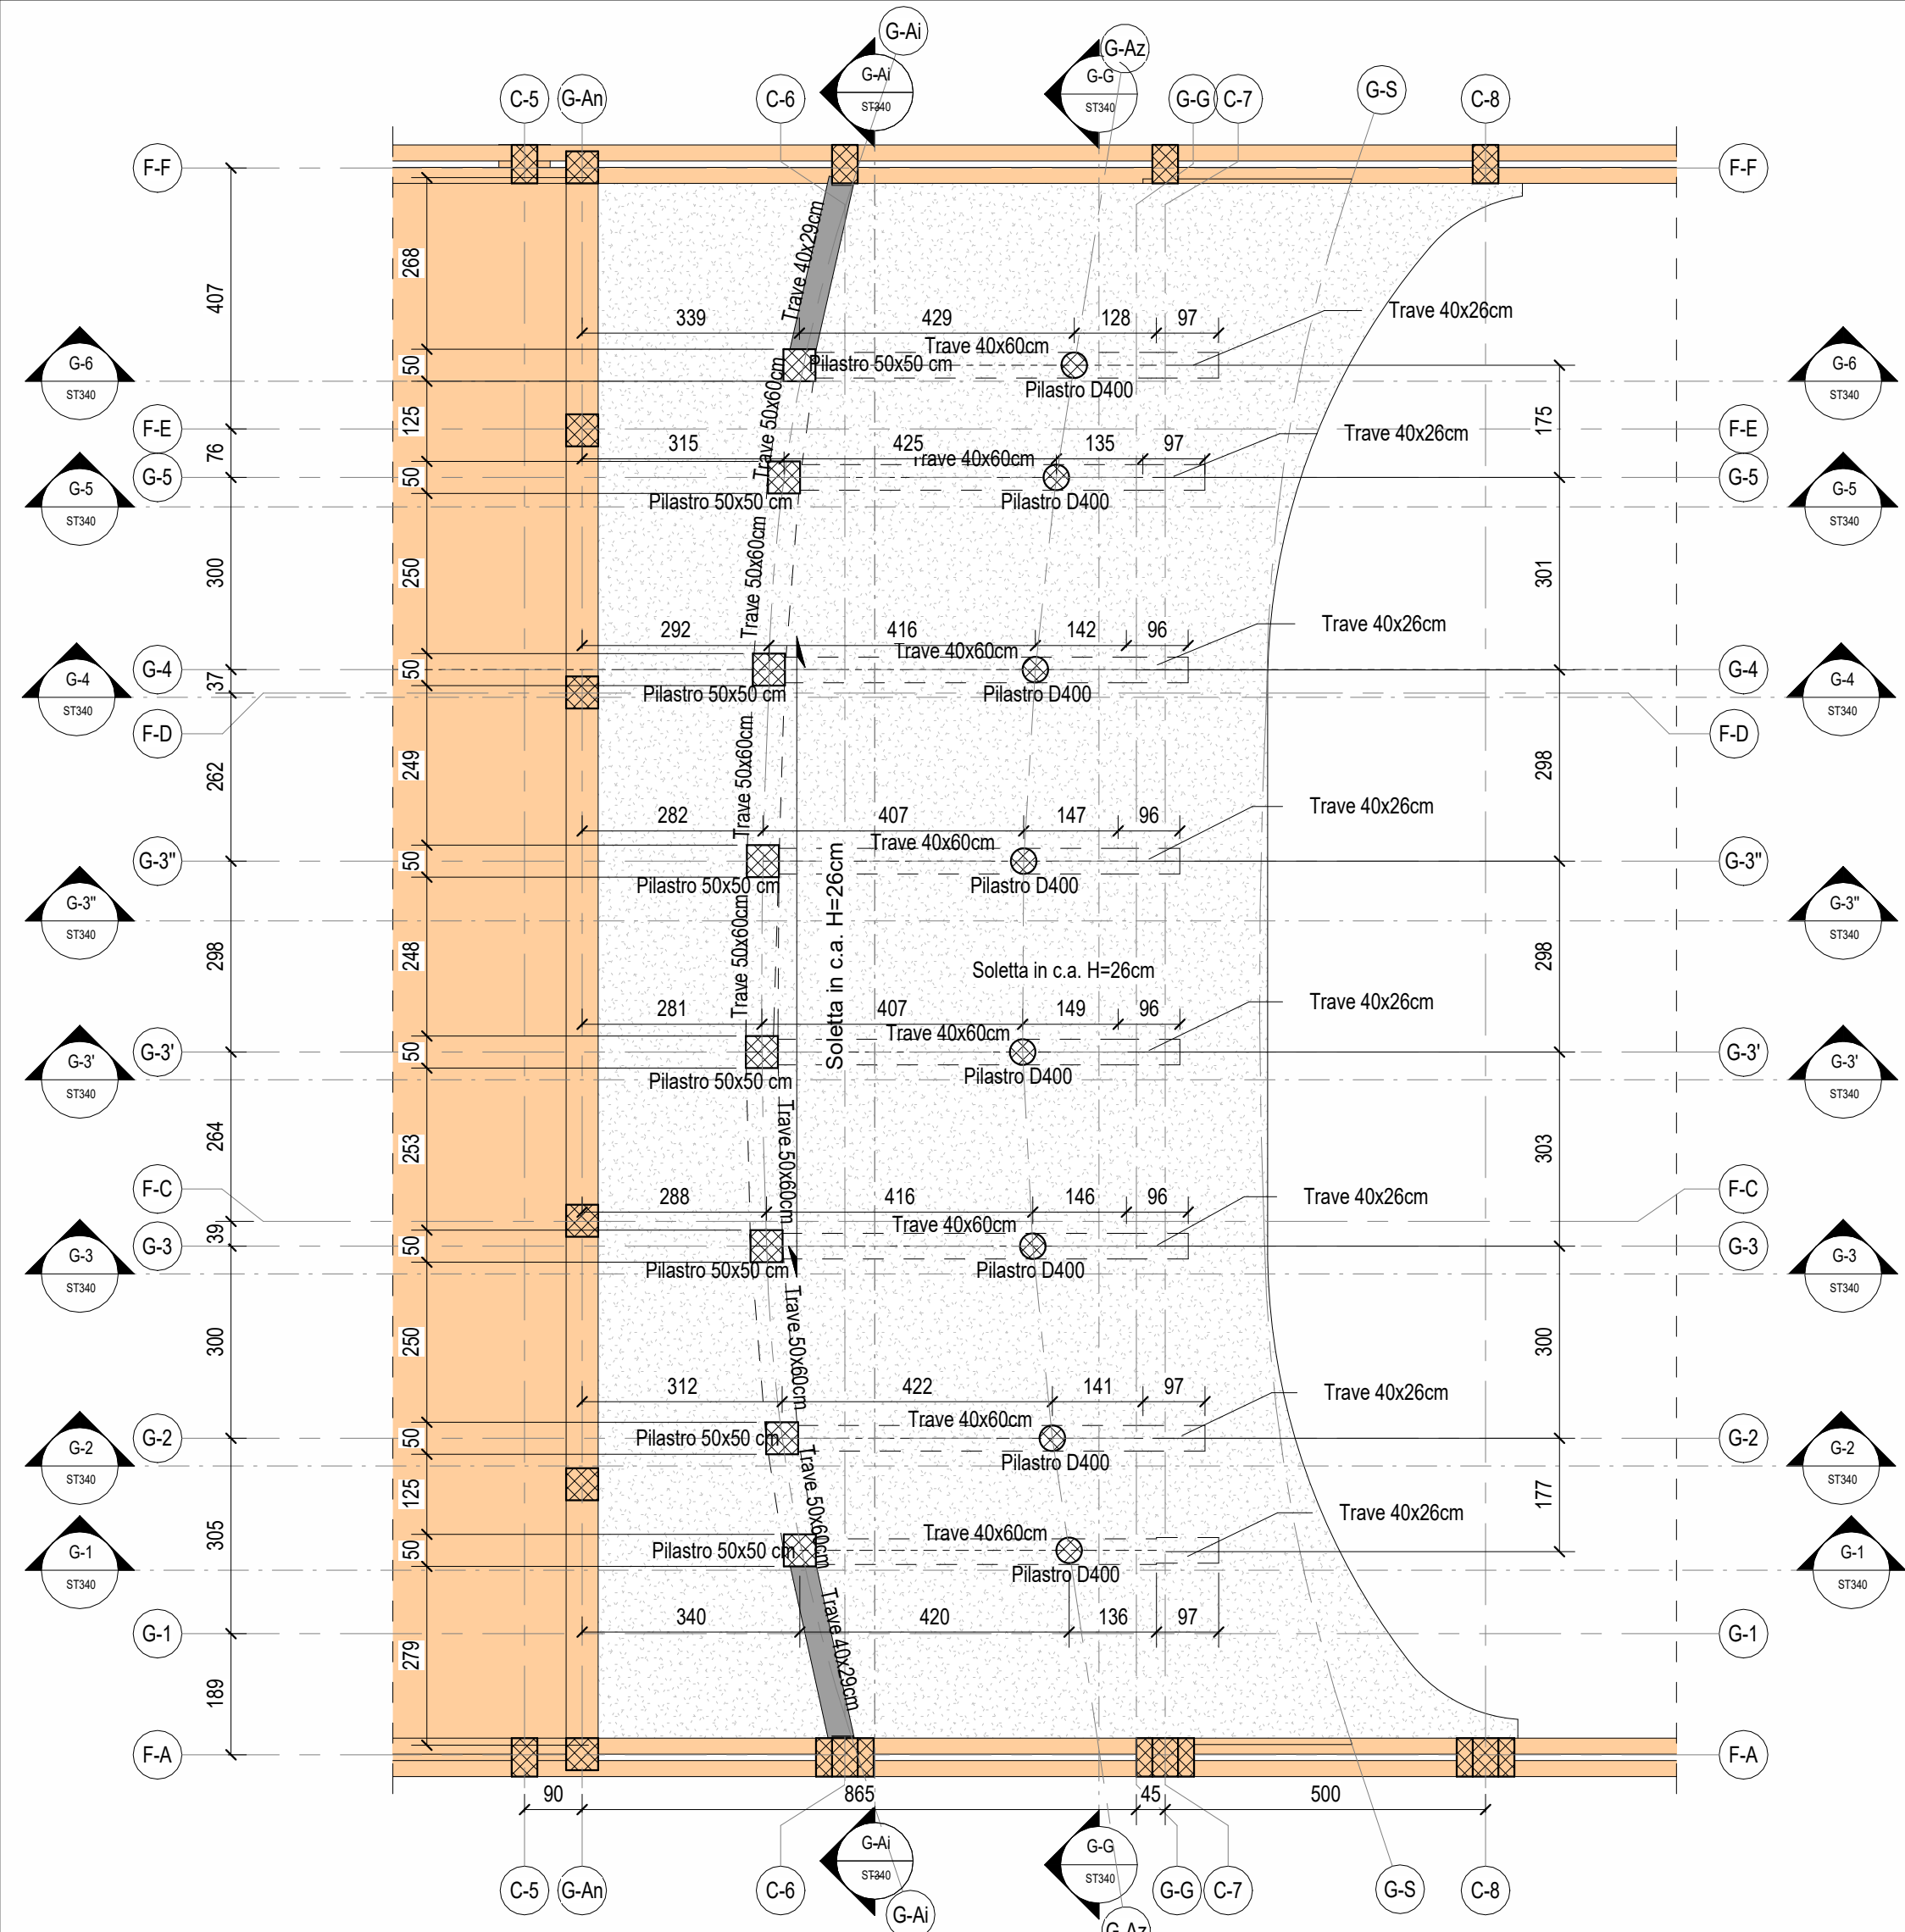


STRUTTURE - GALLERIA - Pianta piano primo- vista dal basso verso l'alto
1:100

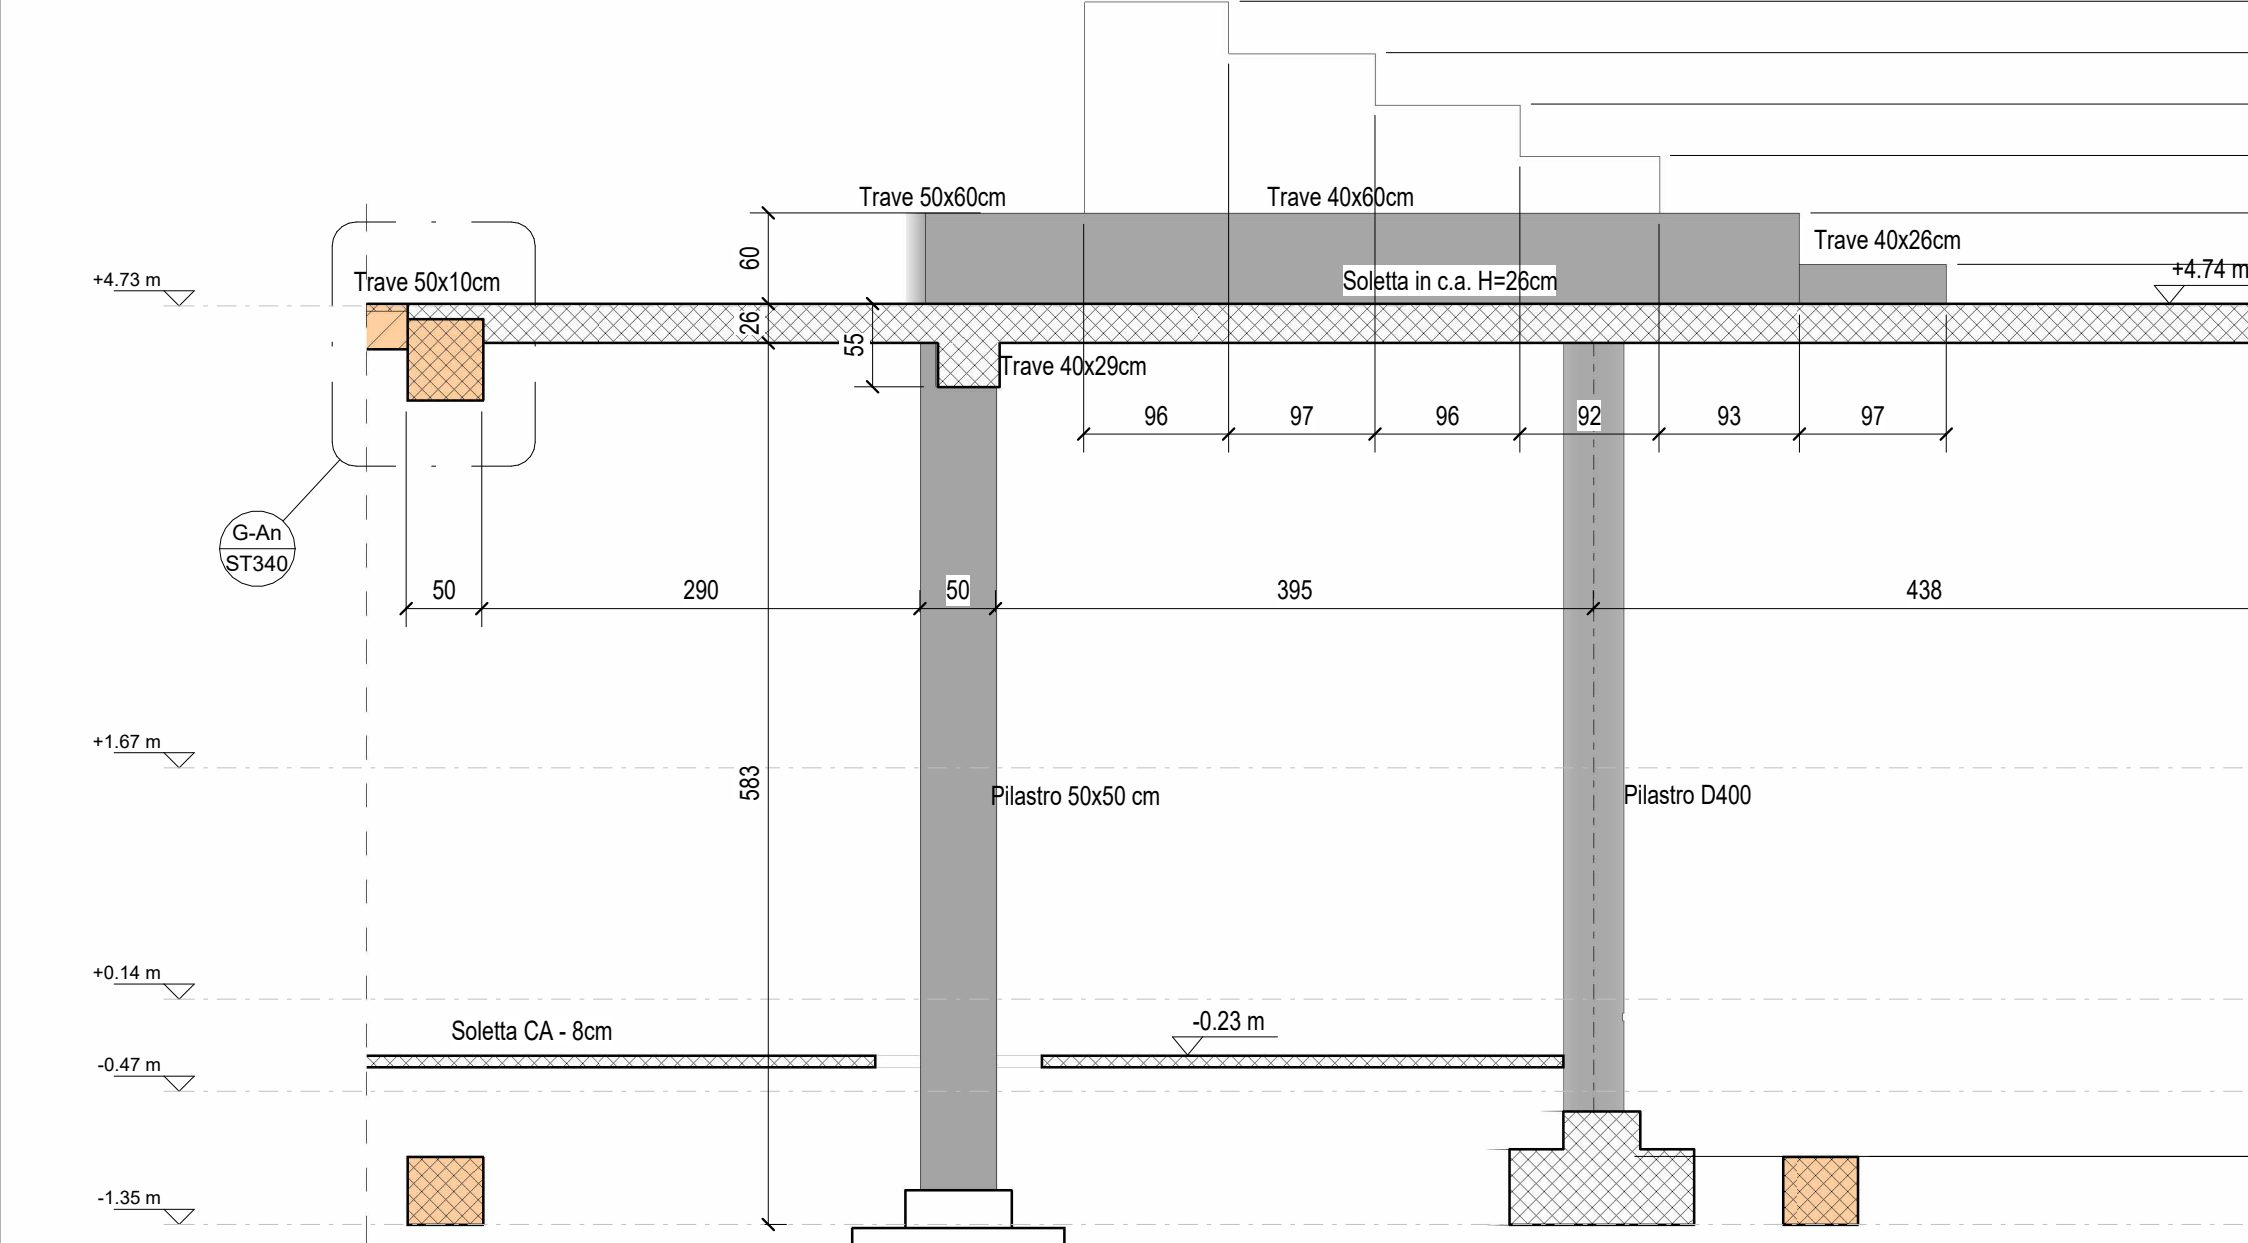


STRUTTURE - Sezione G-1
1:50

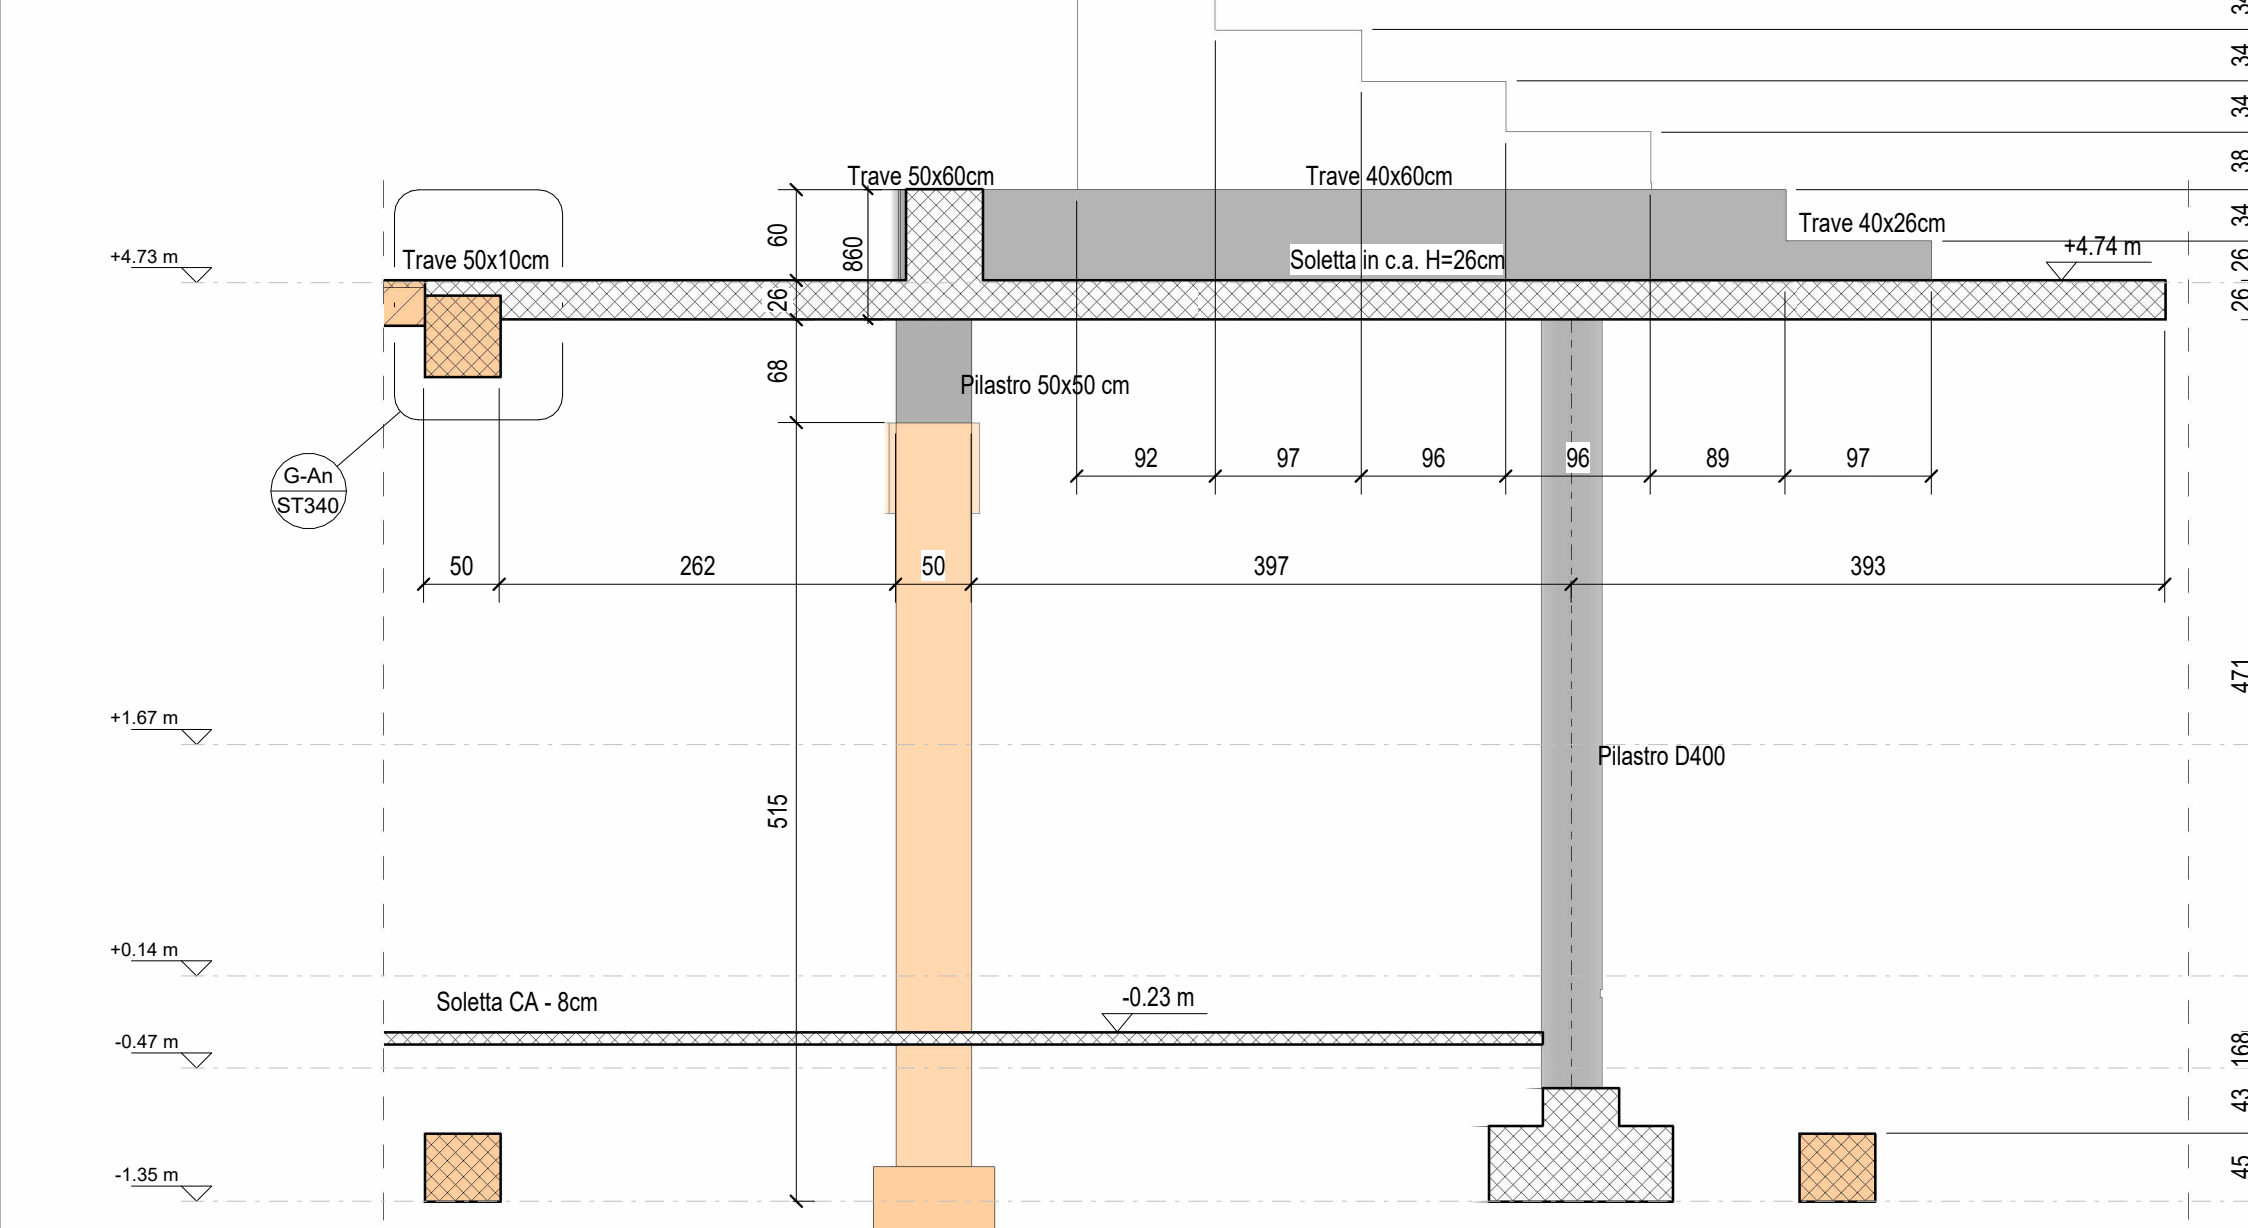


STRUTTURE - Sezione G-2
1:50

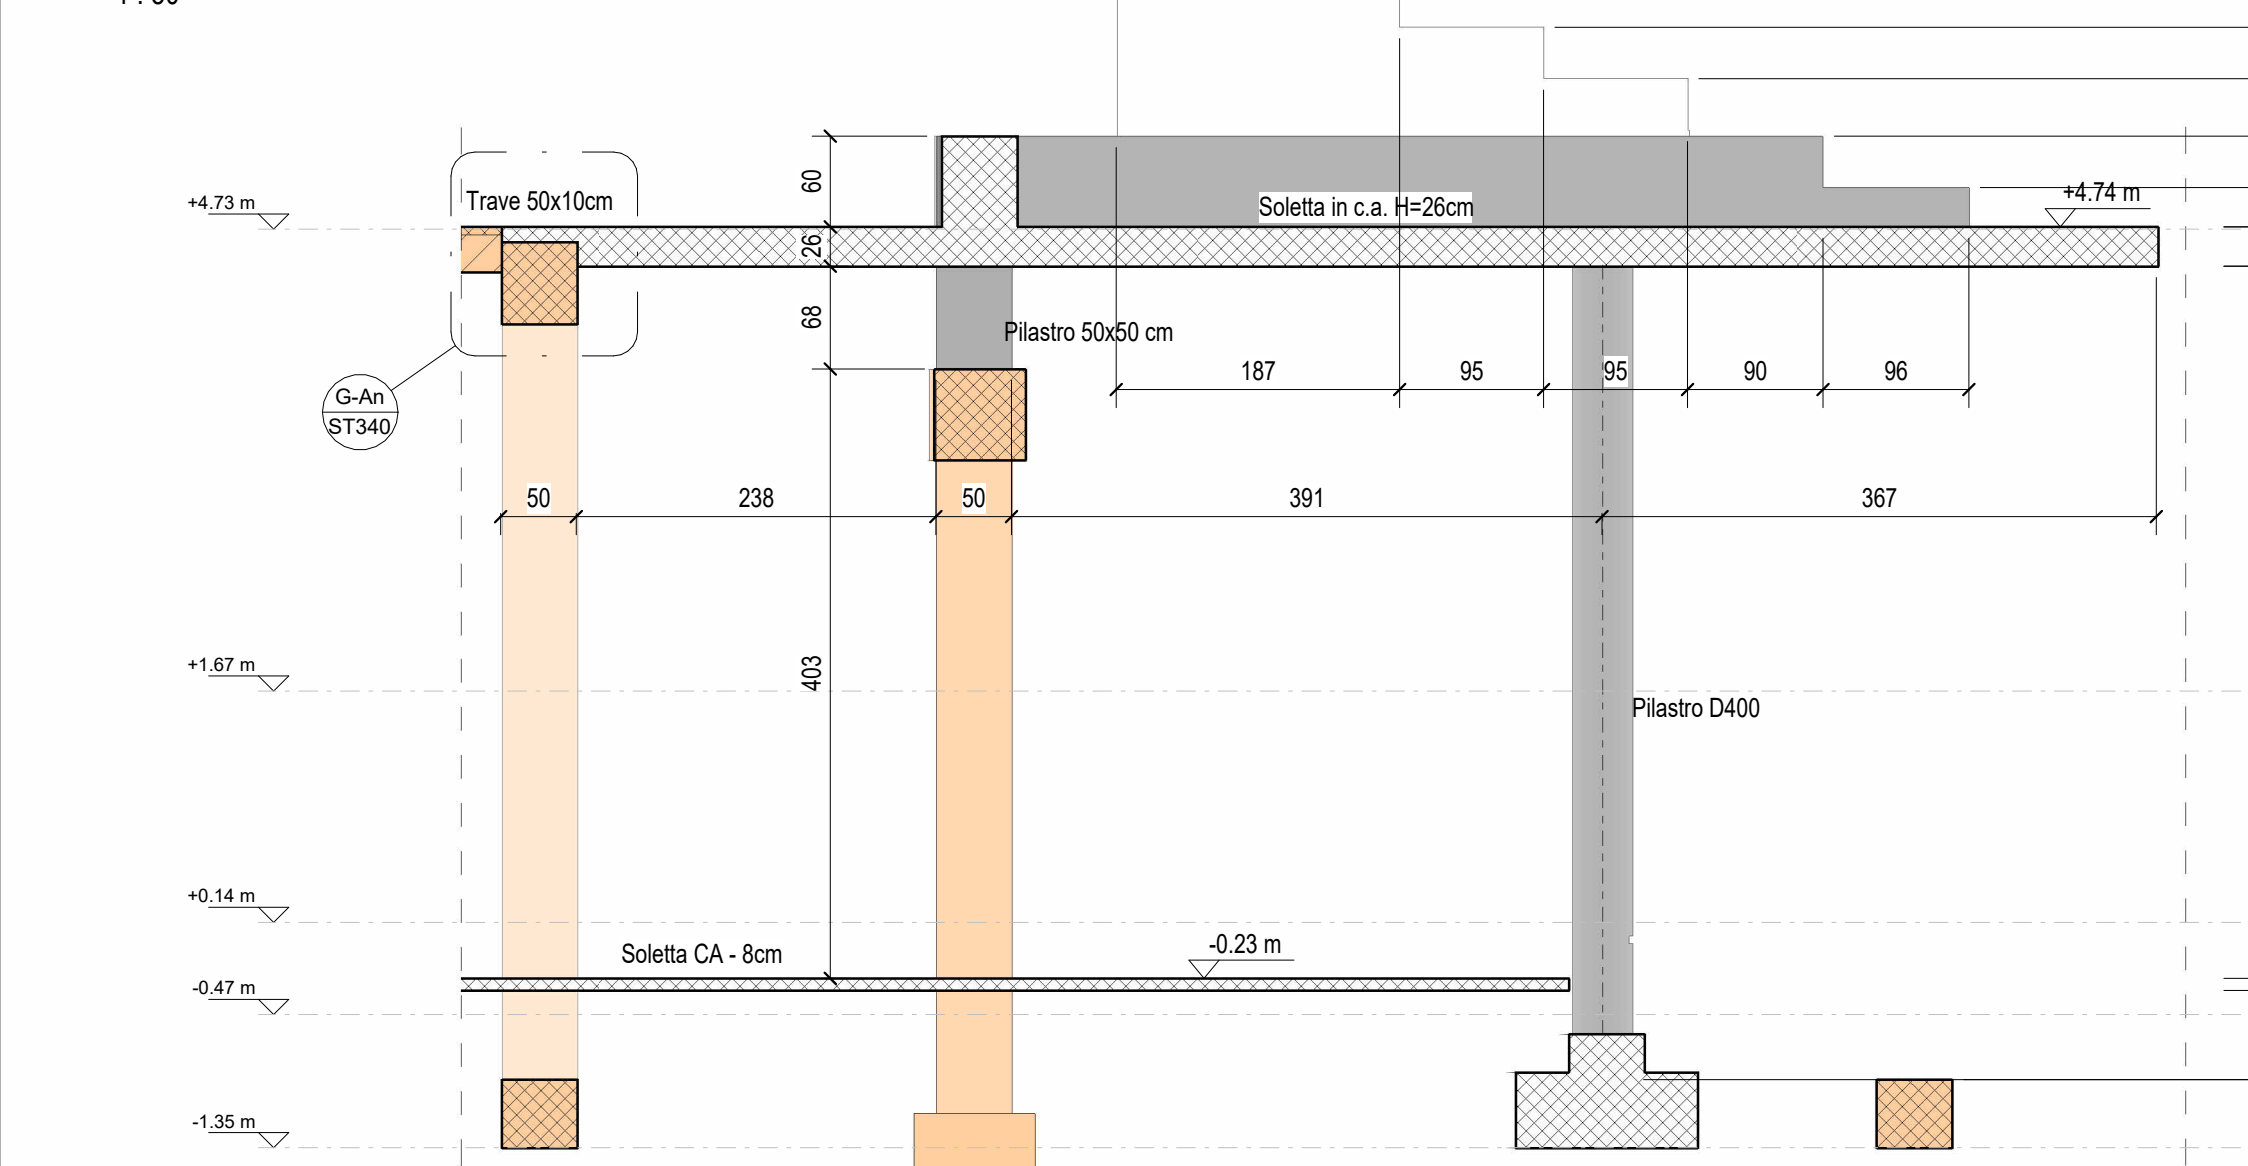


STRUTTURE - Sezione G-3
1:50

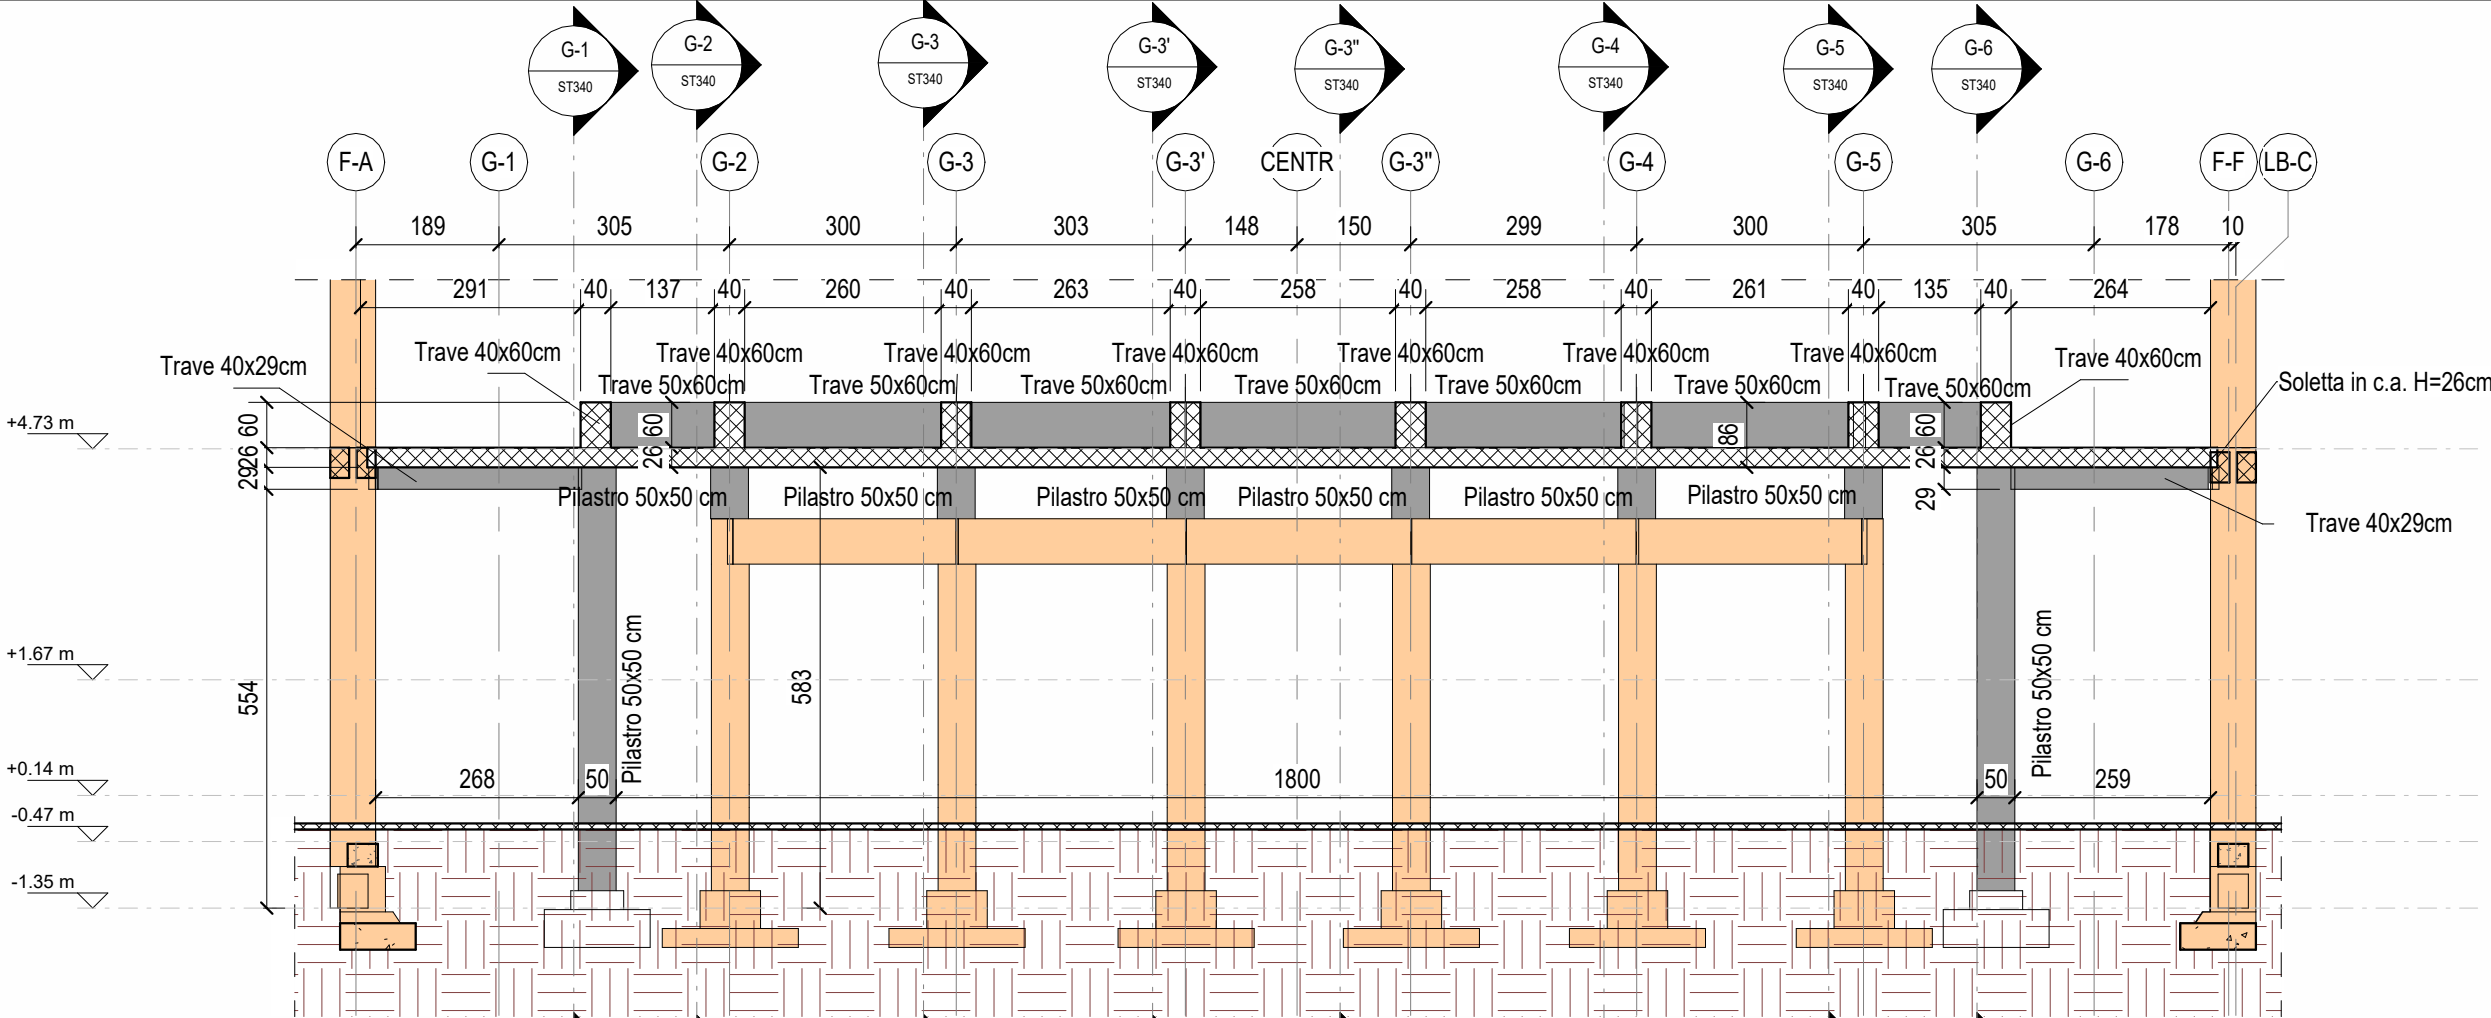


STRUTTURE - Sezione G-Ai
1:100

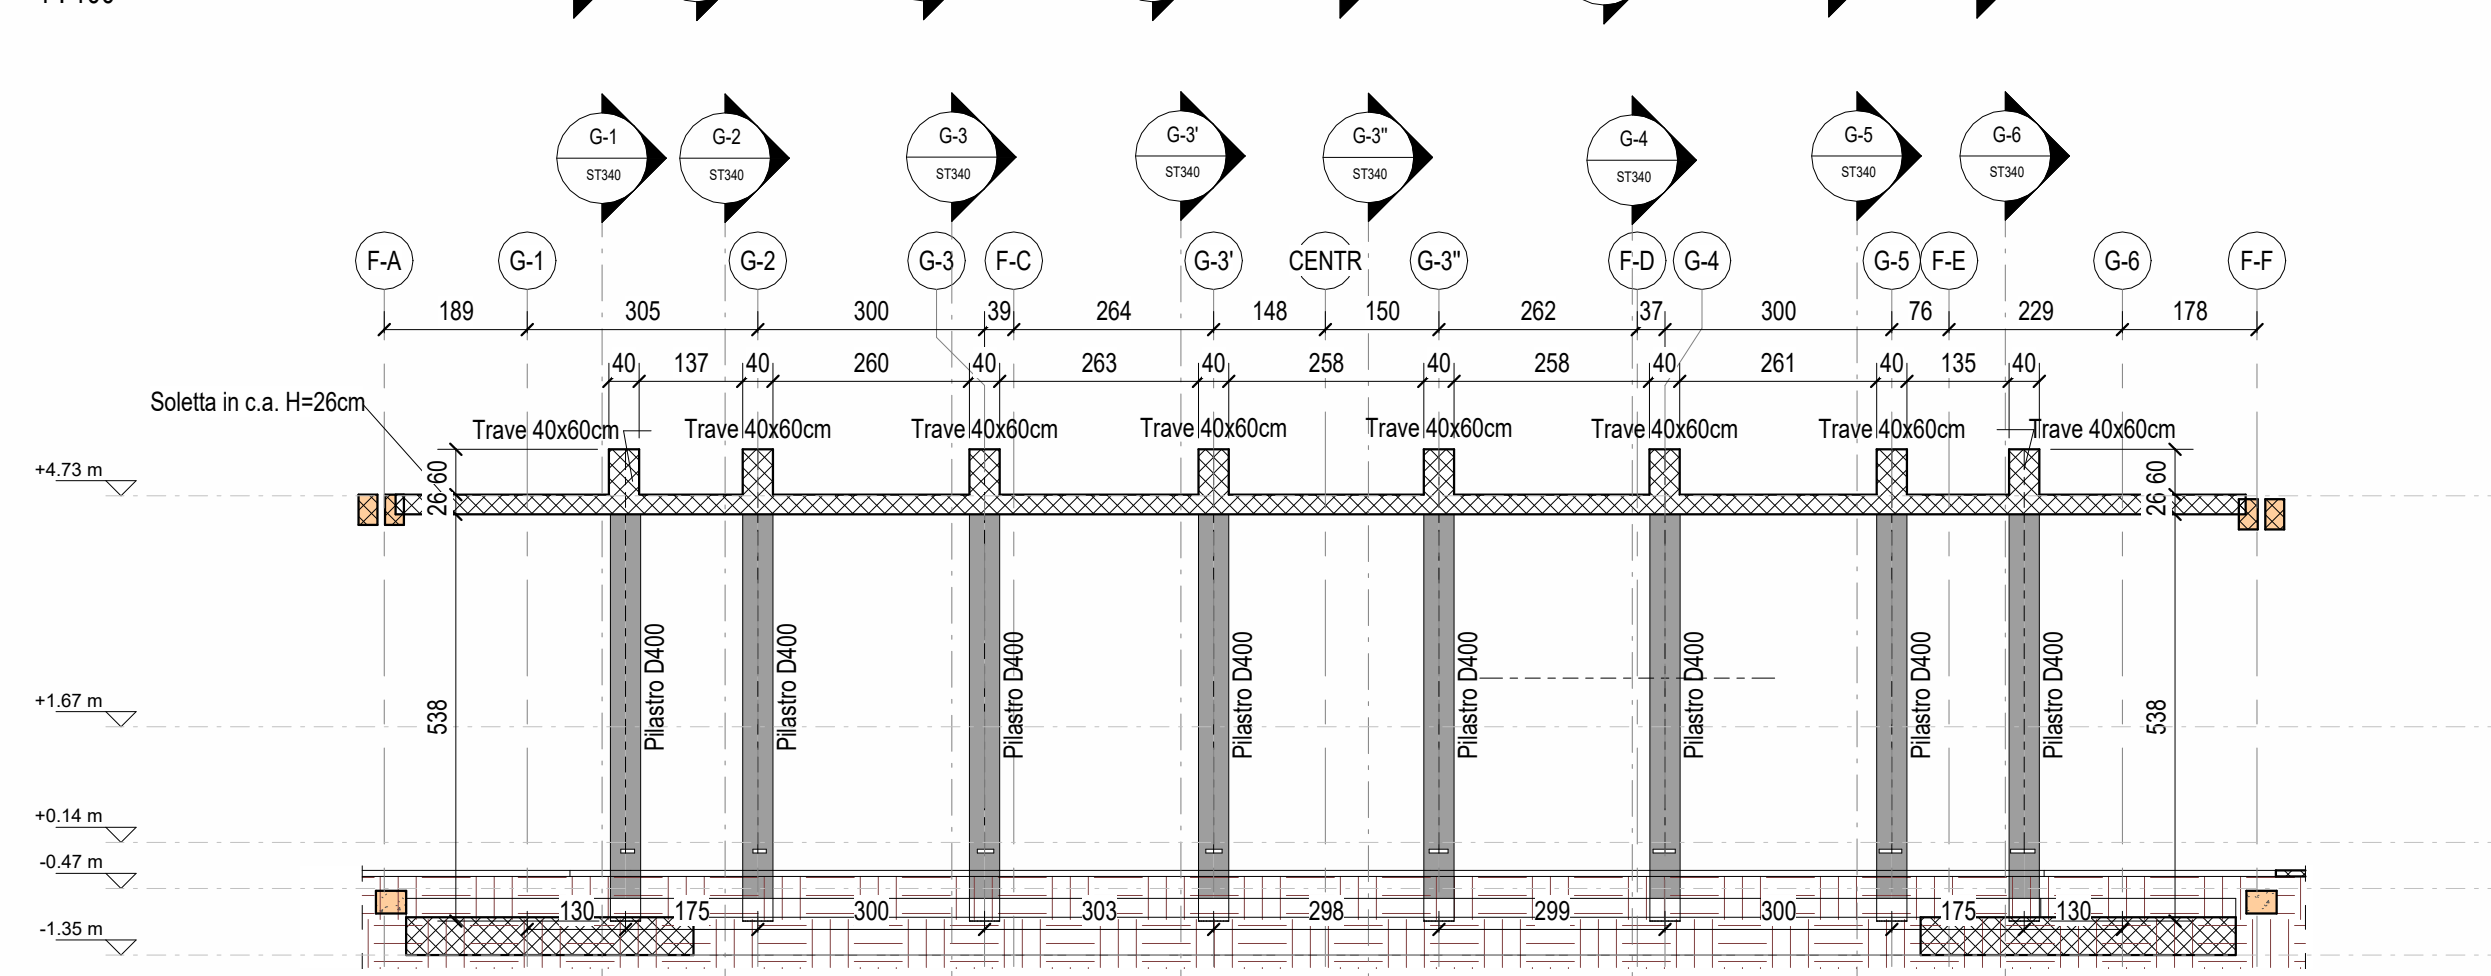


STRUTTURE - Sezione G-G
1:100

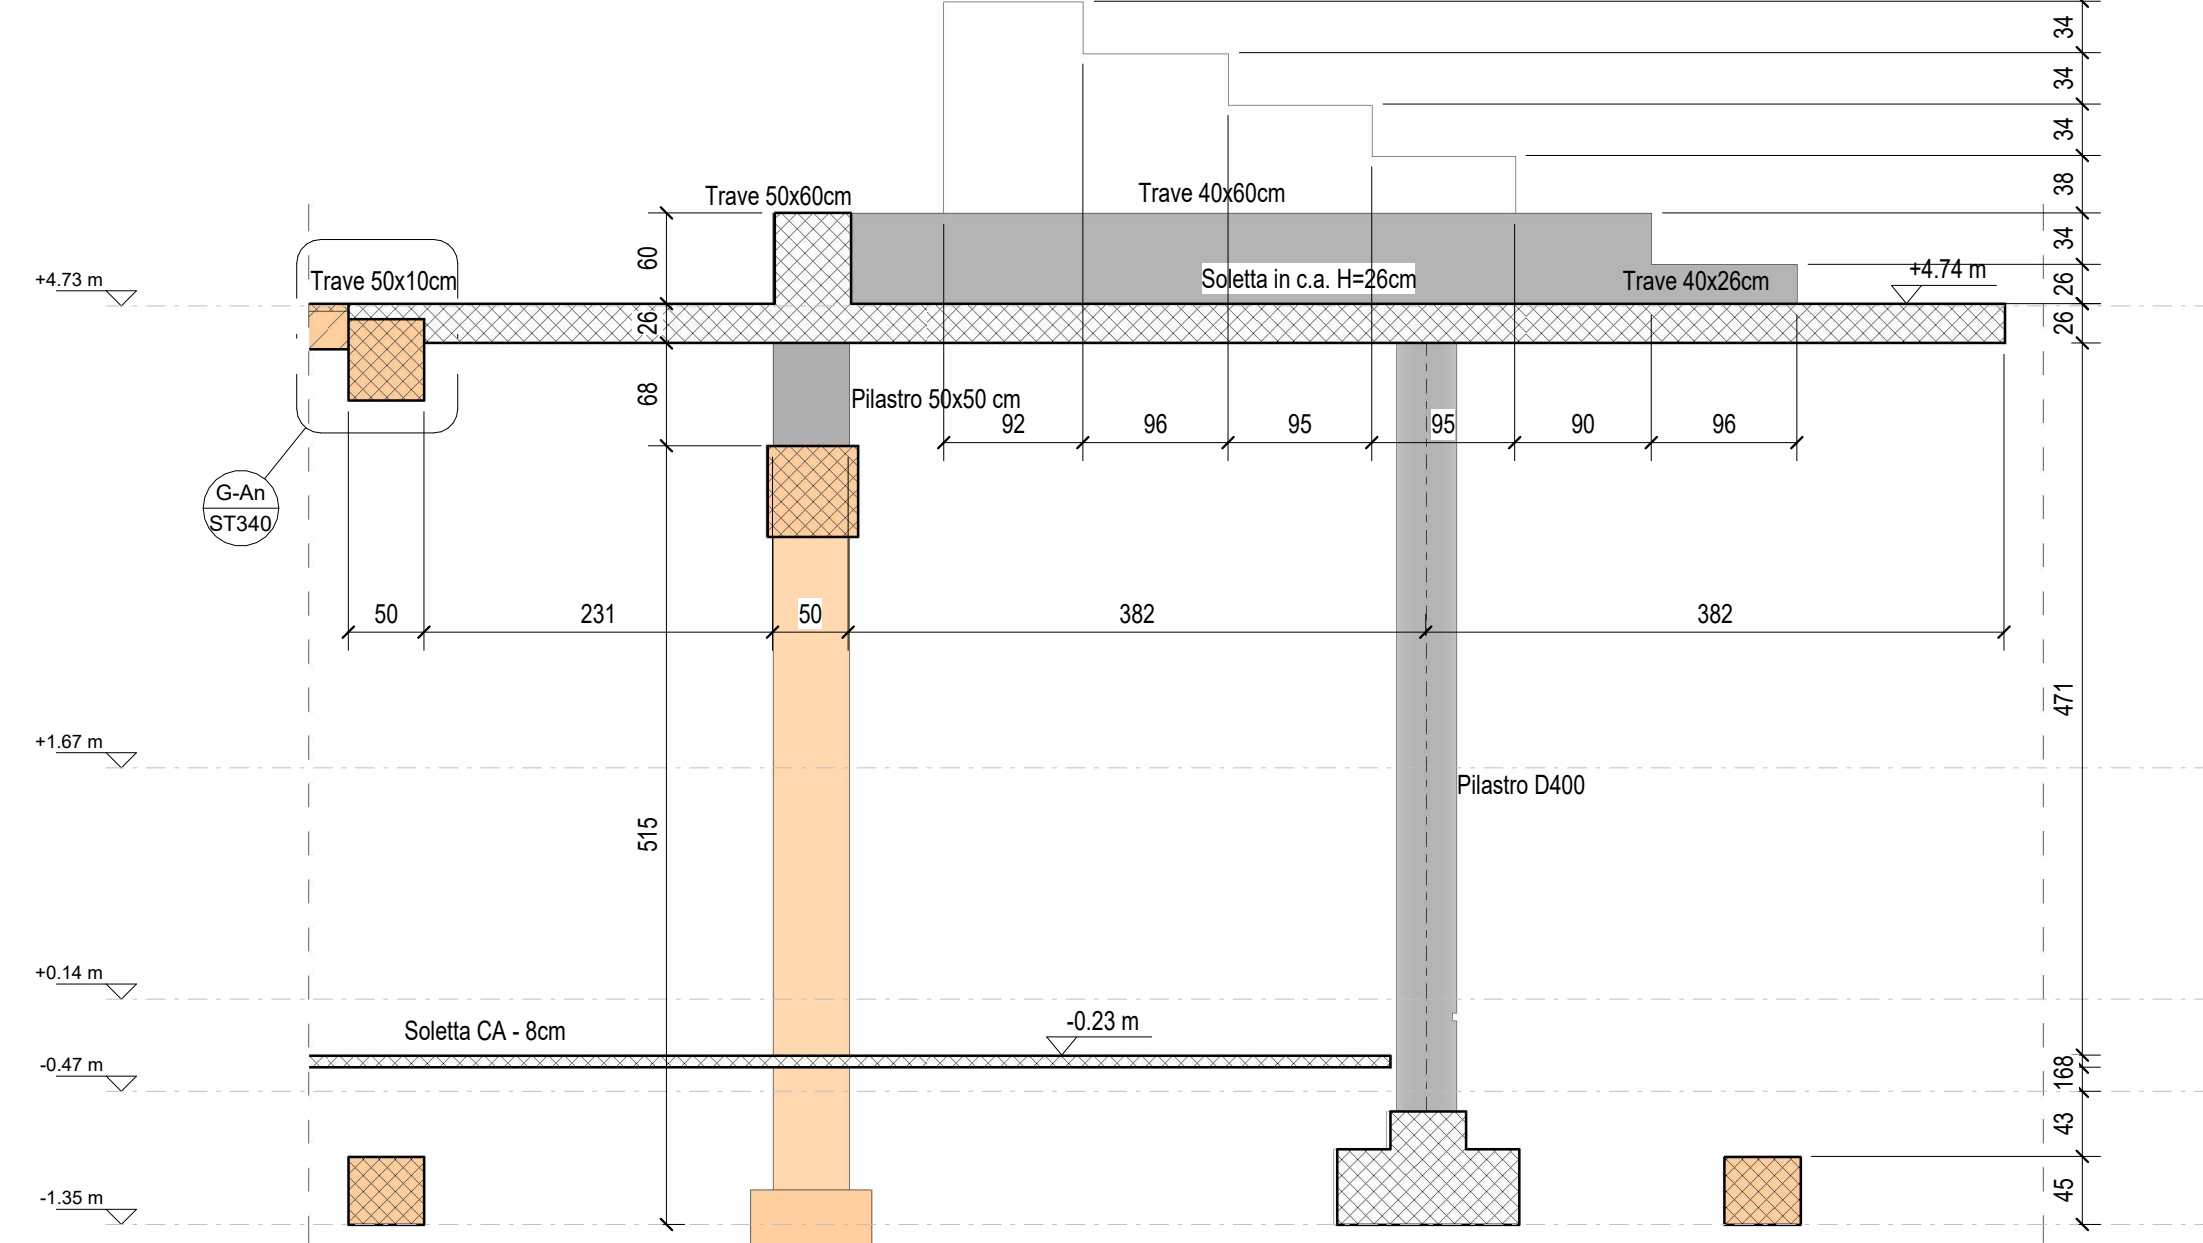


STRUTTURE - Sezione G-3'
1:50

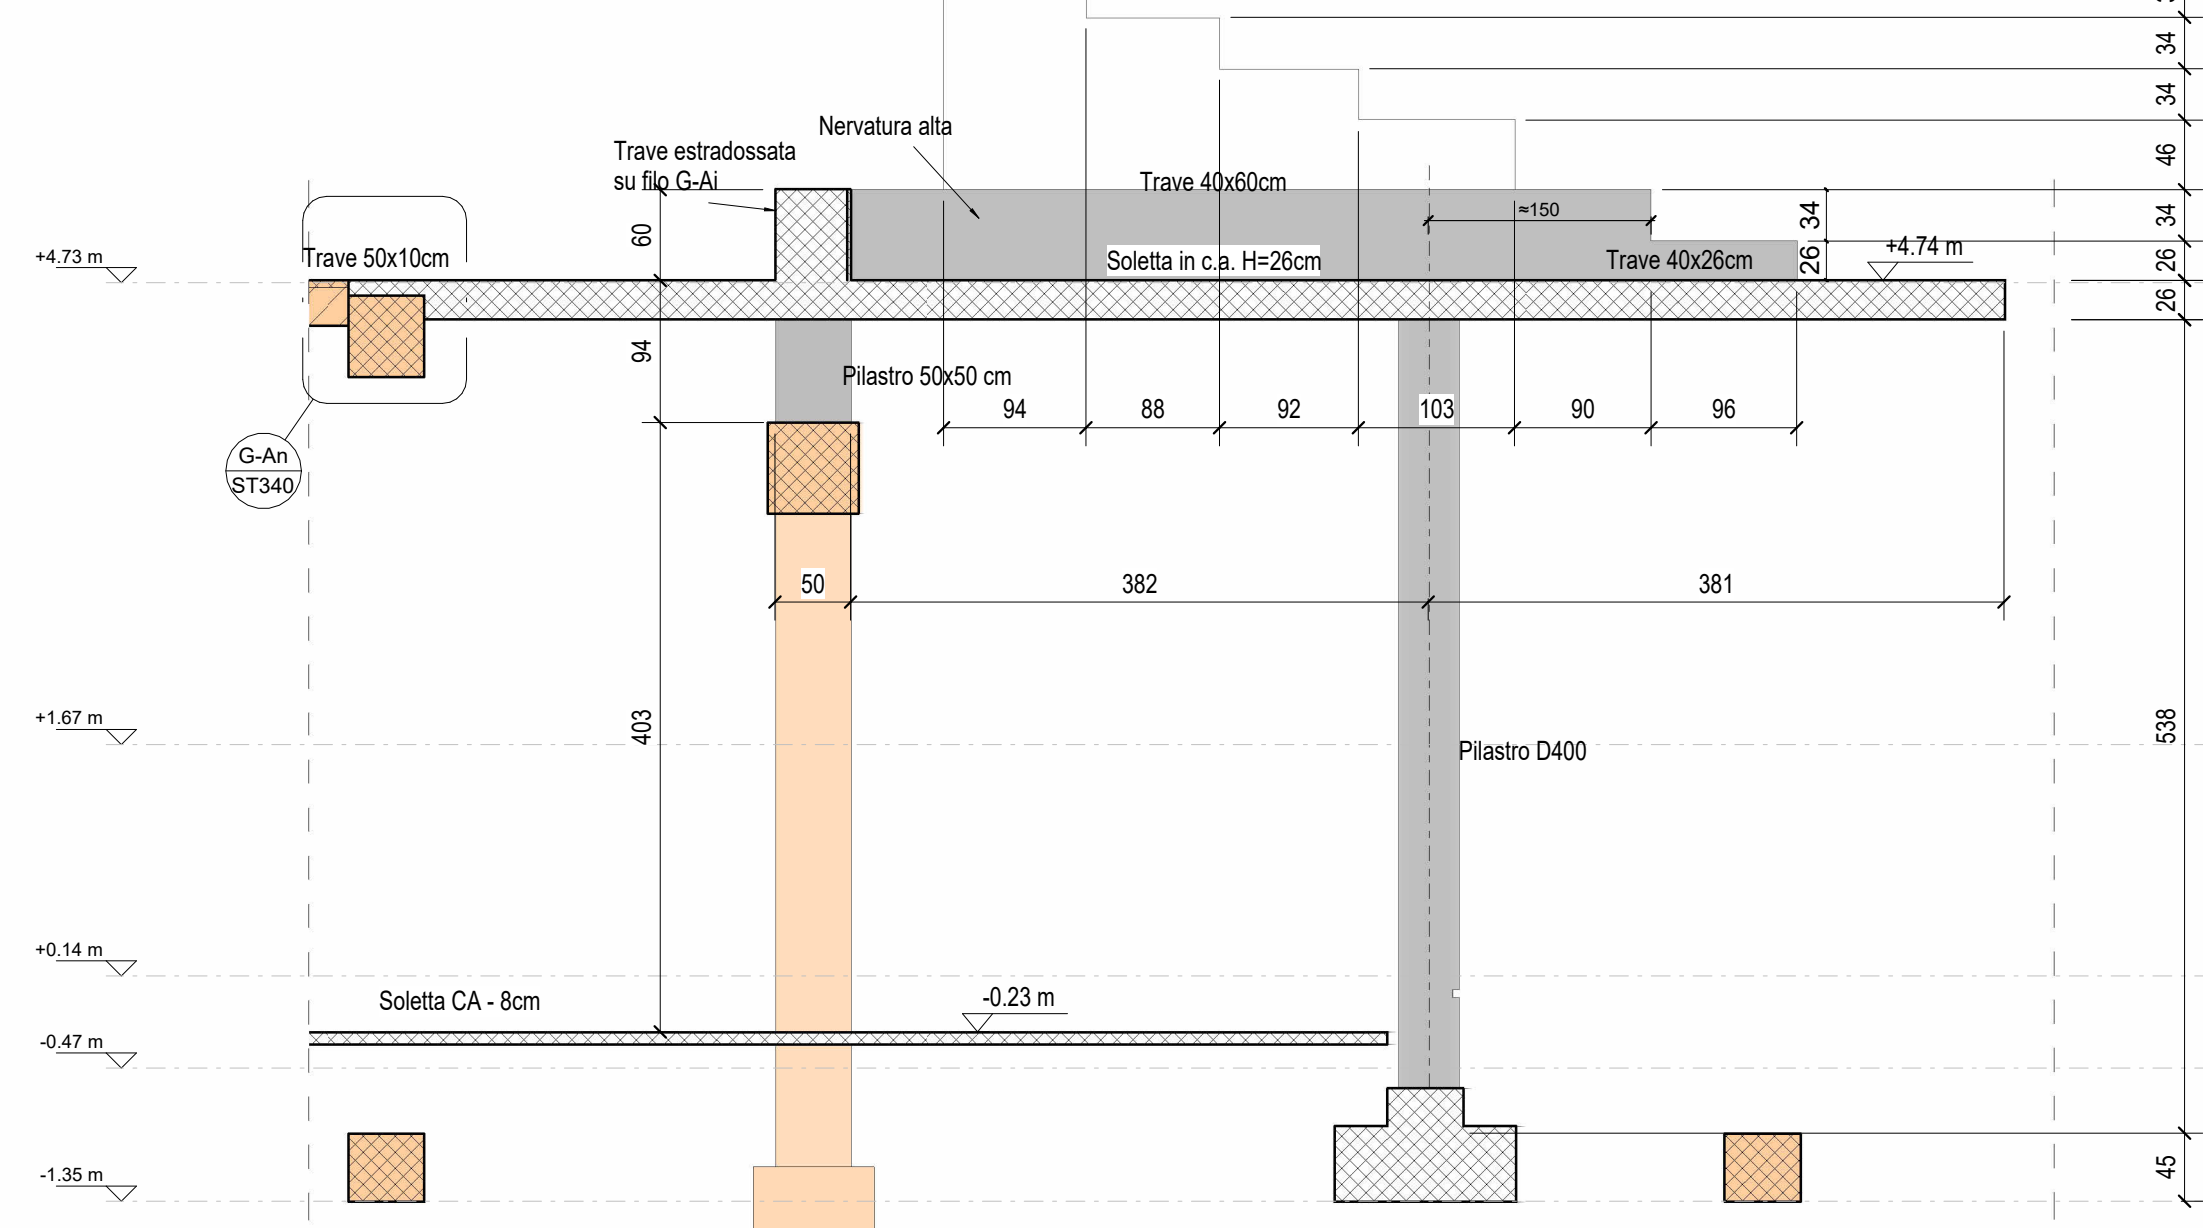

STRUTTURE - Sezione G-3''
1:50

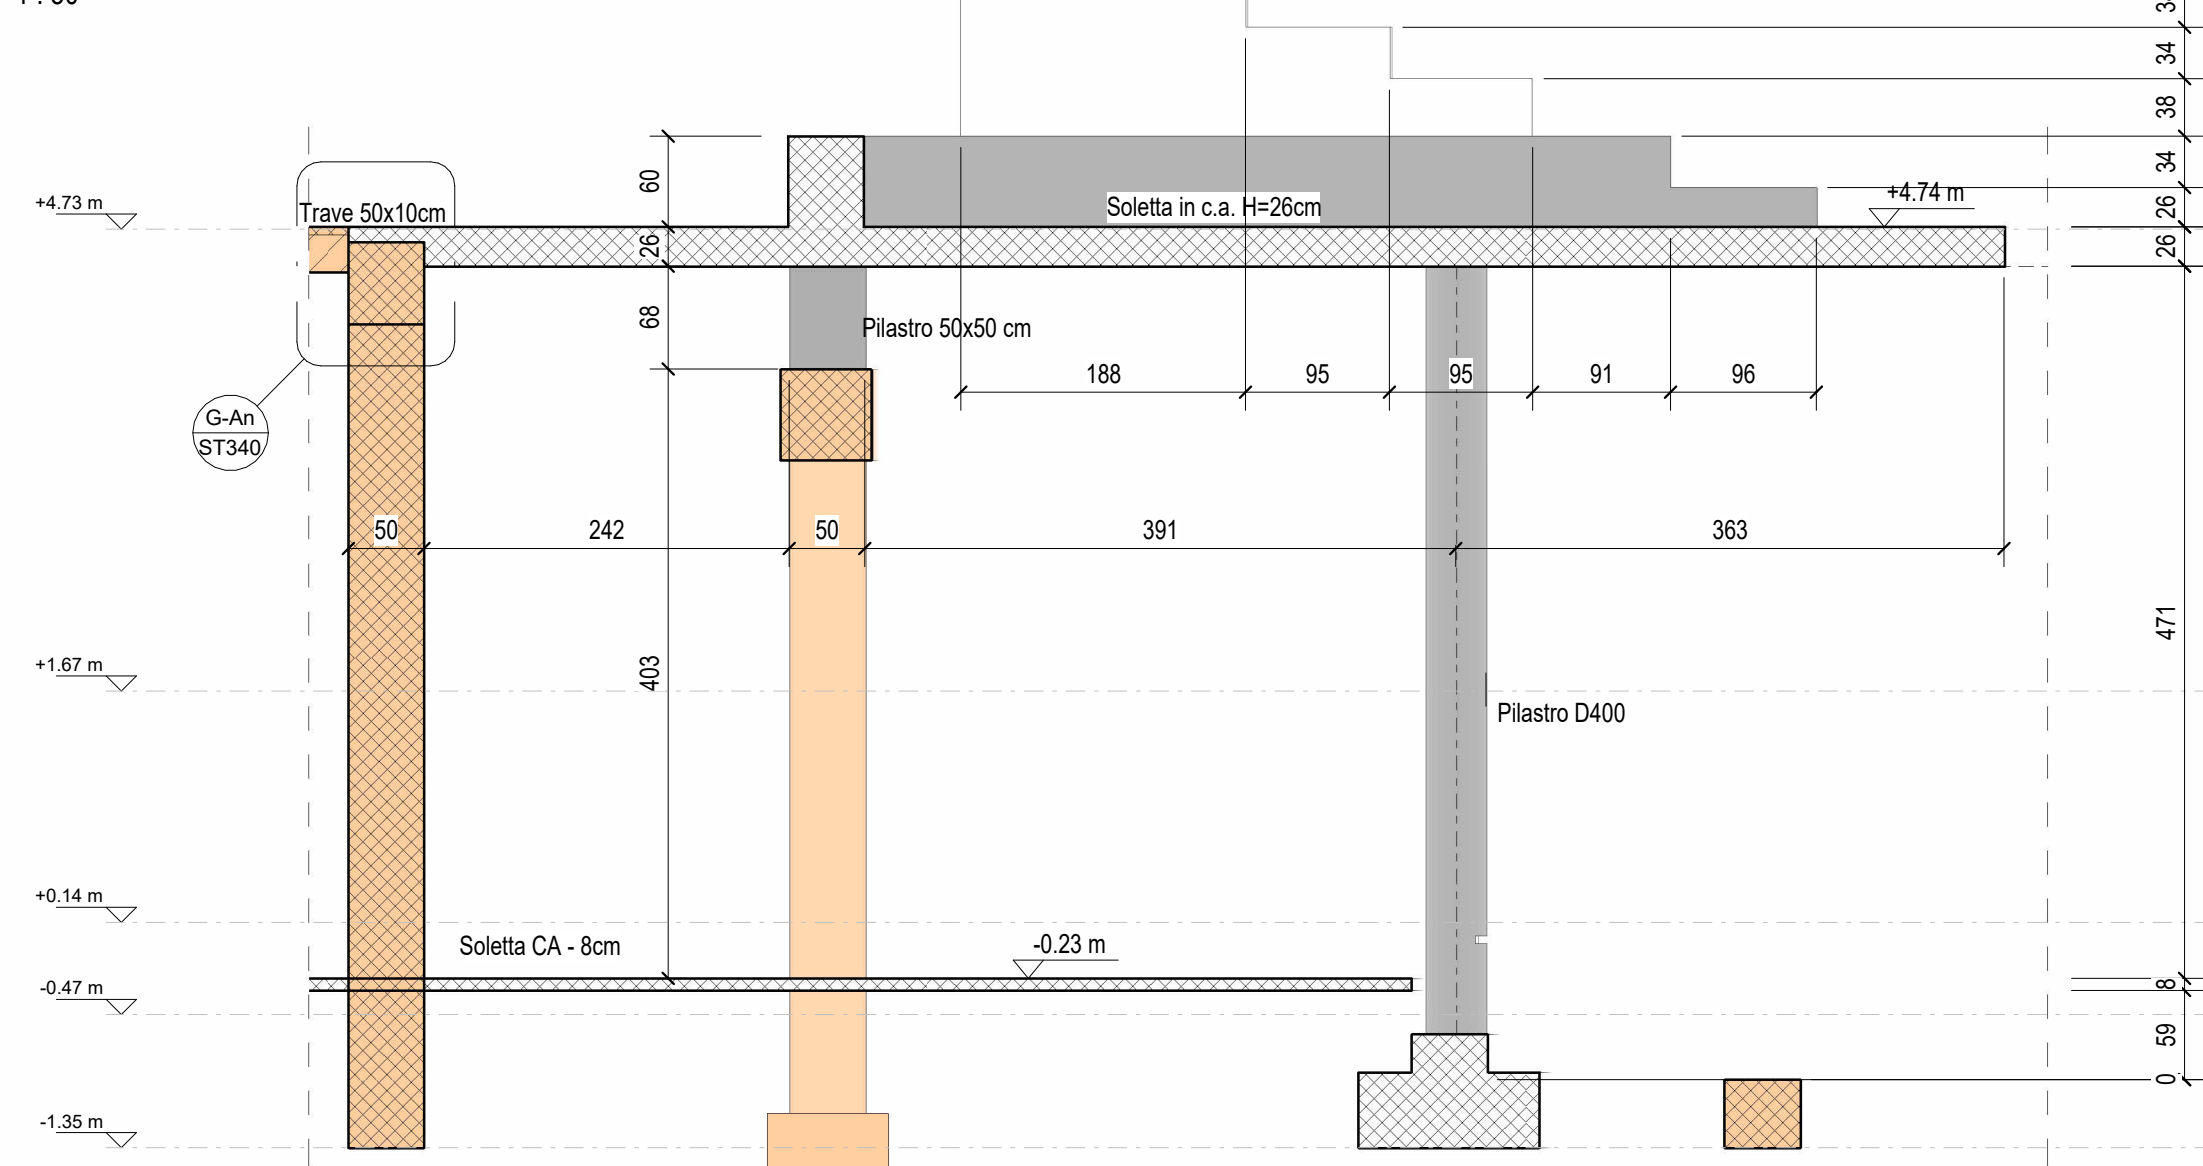



STRUTTURE - Sezione G-4
1:50

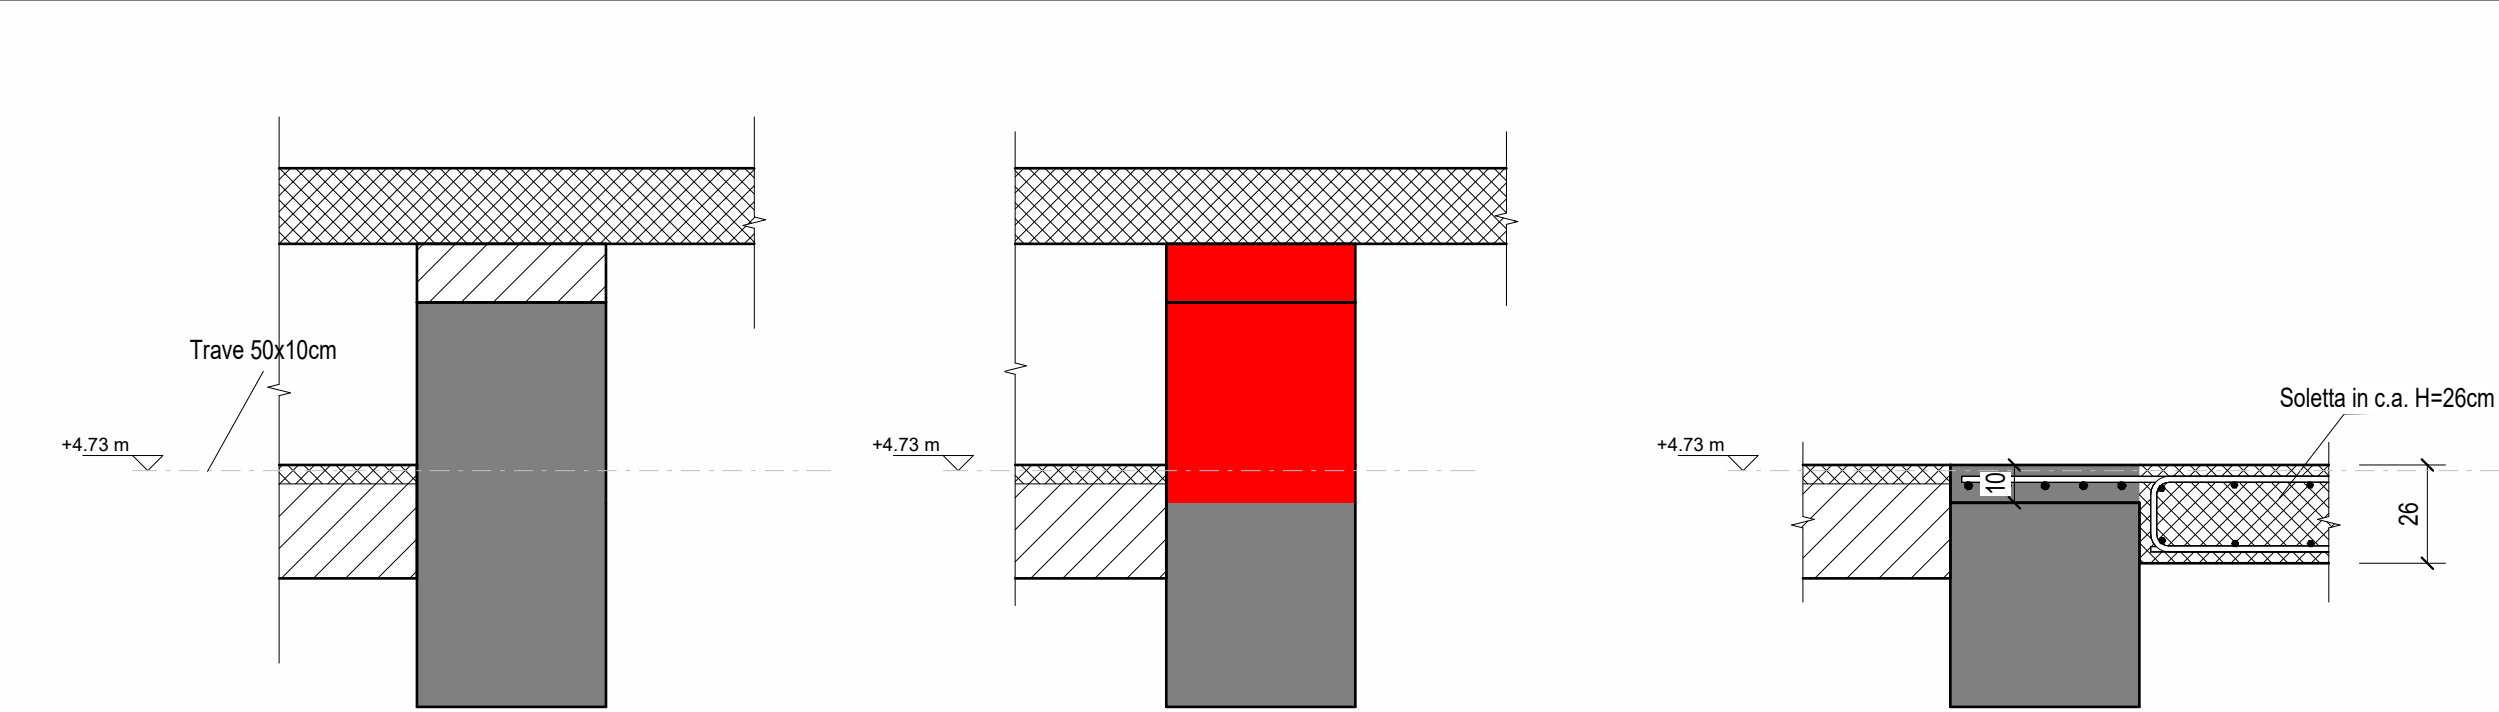

Trave G-An - Stato di fatto
1:20

Trave G-An - Stato di fatto - Demolizione
1:20

Trave G-An - Progetto
1:20

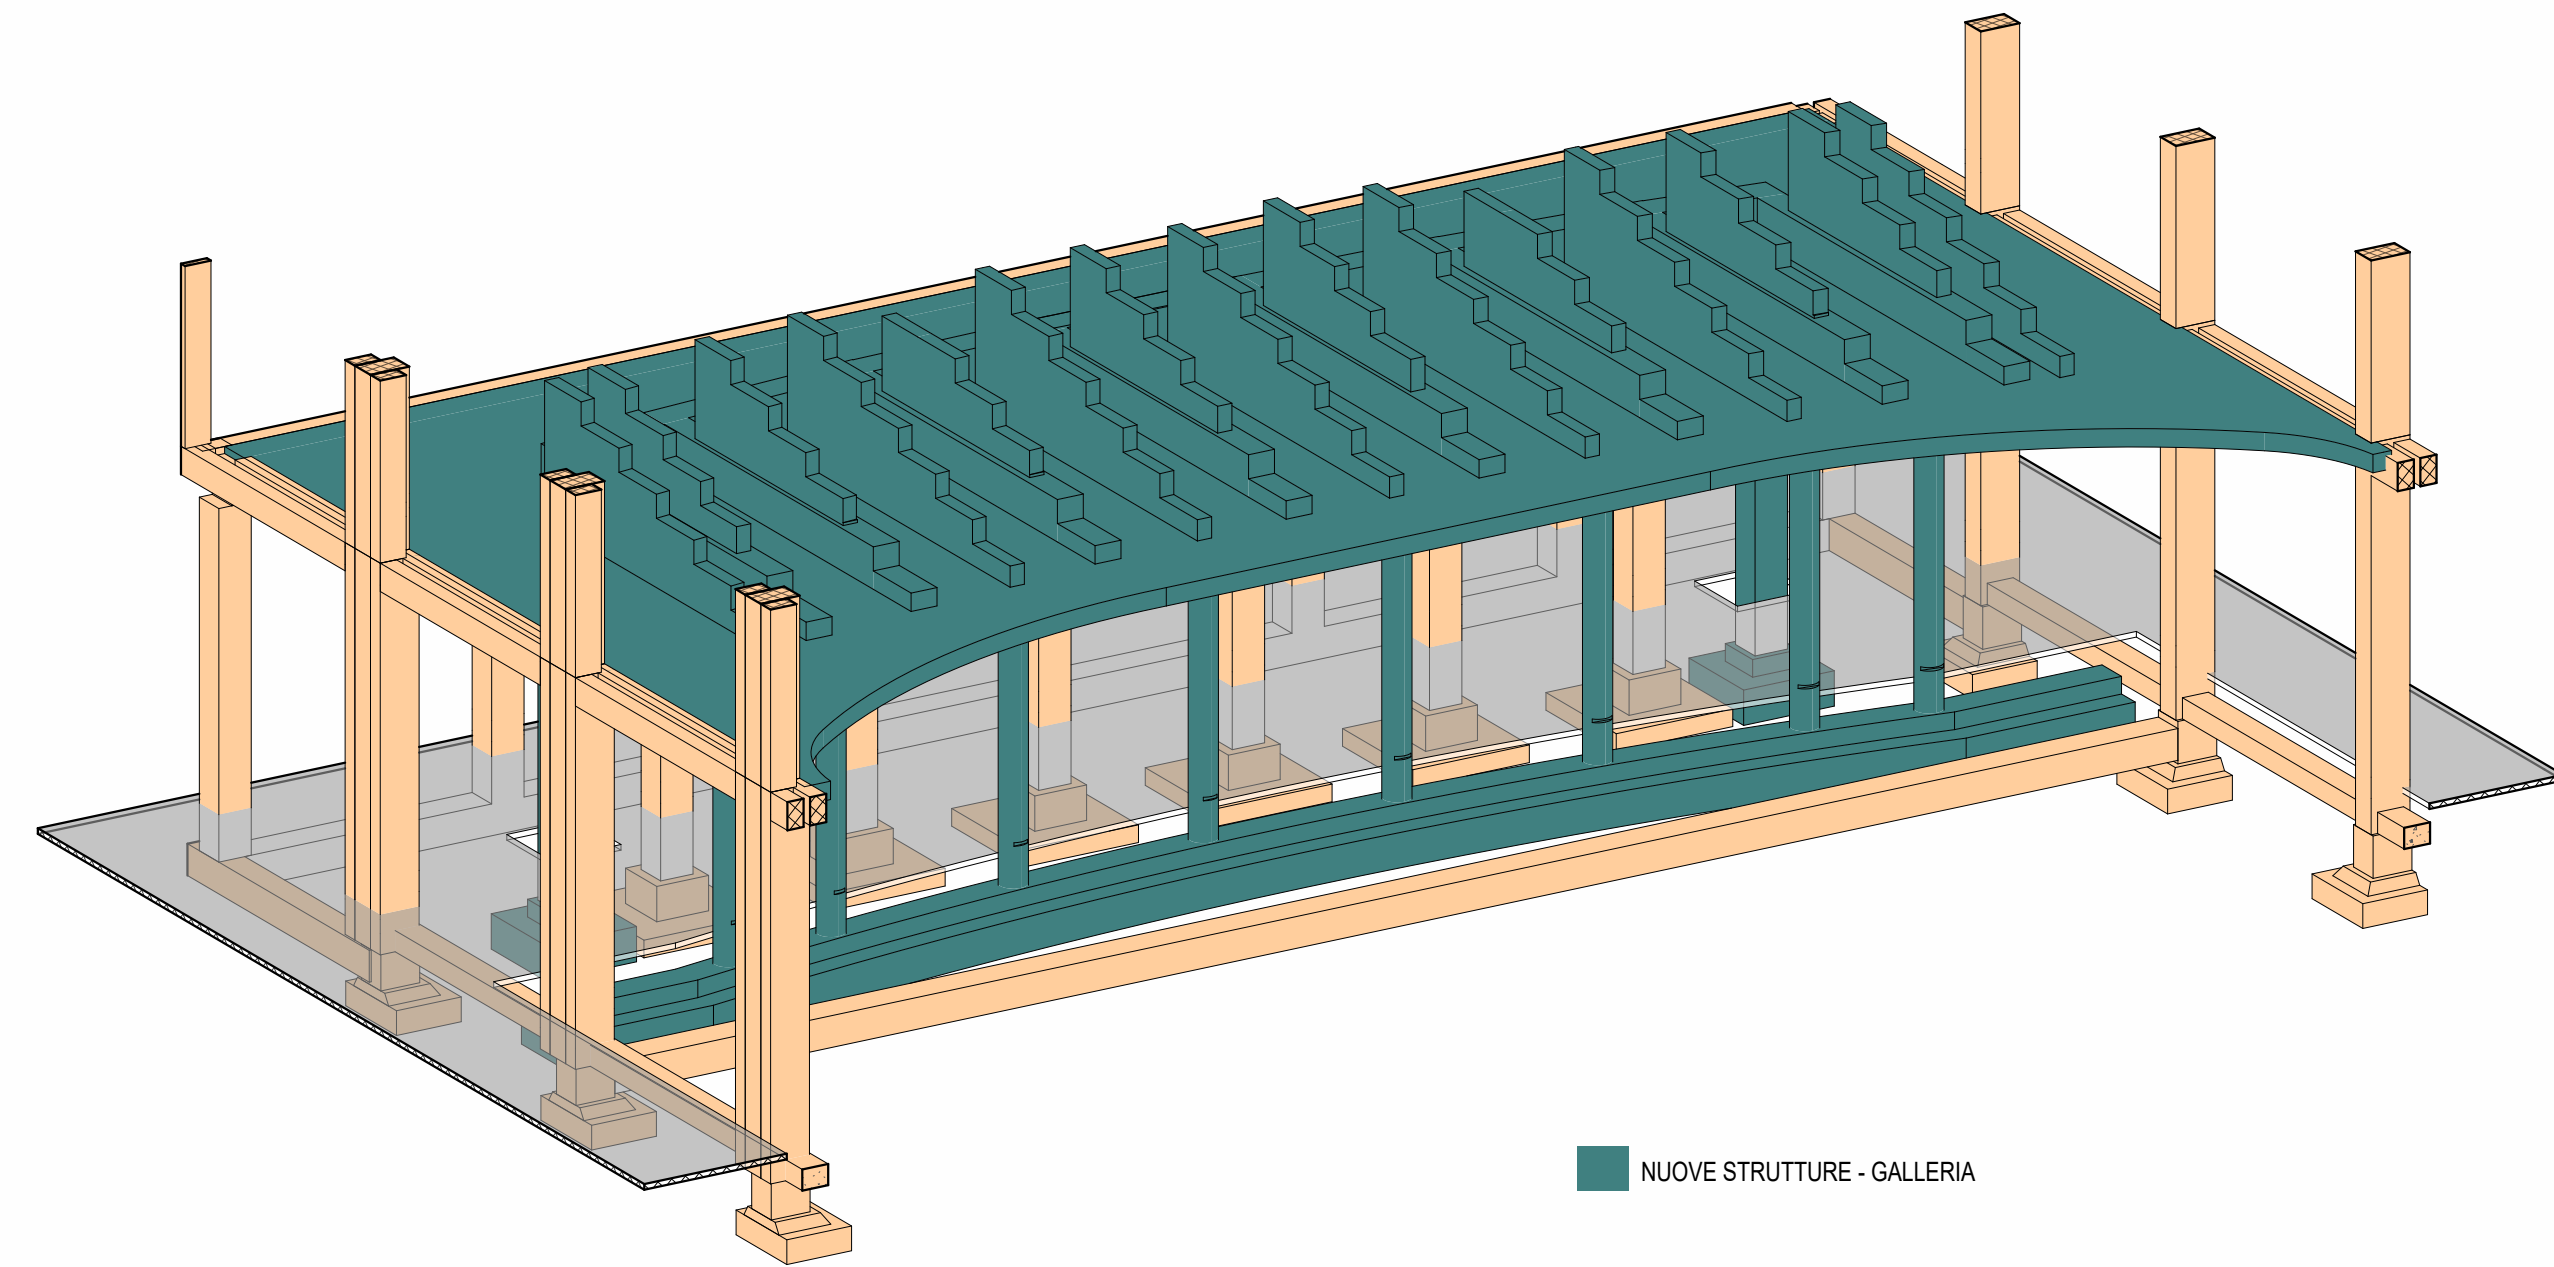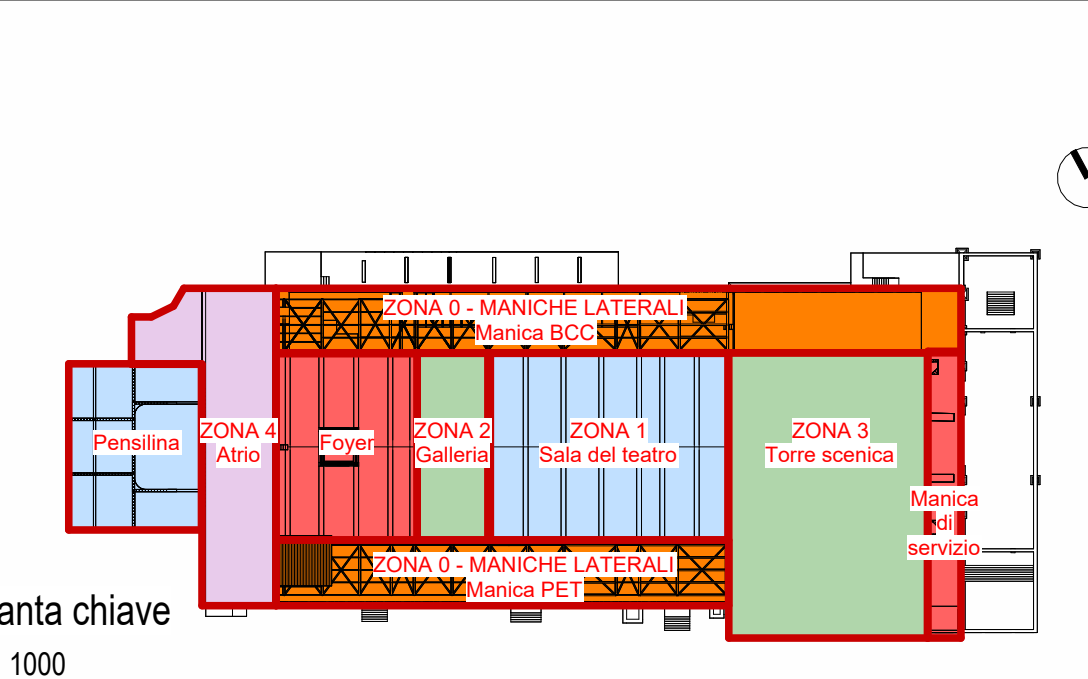

NUOVE STRUTTURE - GALLERIA

GALLERIA - VISTA 3D

STRUTTURE ESISTENTI (SI RIMANDA AGLI ELABORATI GRAFICI RELATIVI AL RILIEVO, PER MAGGIORI DETTAGLI)

NOTE GENERALI

- PER LA TAVOLA DELLE NOTE GENERALI RELATIVE A NUOVE STRUTTURE, SI RIMANDA ALL'ELABORATO GRAFICO 22044D02_3_0_E_ST_00_AE_200.
- LE QUOTE ALTIMETRICHE RIPORTATE IN TAVOLA FANNO RIFERIMENTO ALLA QUOTA +0.00m ARCHITETTONICA DEL MODELLO REVIT.
- LA QUOTA +0.00m DI CANTIERE FA RIFERIMENTO ALLA QUOTA DI ESTRAOSSO DEL MARMO INCRONATO ESISTENTE DELL'INTERIO POSTA A QUOTA +0.30m RISPETTO AL LIVELLO +0.00m ARCHITETTONICO DEL MODELLO REVIT.
- LE QUOTE ALTIMETRICHE RIPORTATE NELLE PIANTE FANNO RIFERIMENTO ALL'ESTRAOSSO DEL SOLAIO, SE NON DIVERSAMENTE INDICATO.
- IL COLORE CHE RAPPRESENTA GLI INTERVENTI VIENE APPLICATO NELLE VISTE 3D SOLO PER MOTIVI GRAFICI.

   	
Piano Nazionale per gli investimenti Complementari al Piano Nazionale di Ripresa e Resilienza (PNRR), Programma D.1: Piano degli investimenti strategici sui siti del patrimonio culturale, artistico e storico-antico	
DIREZIONE OPERE PUBBLICHE	
COMITATANTE	SCR Piemonte
COMUNE	Città di TORINO
LIVELLO PROGETTUALE	
PROGETTO ESECUTIVO	
CUP	C14E21001220001
TITOLO INTERVENTO	"TORINO, IL SUO PARCO, IL SUO FUME. MEMORIA E FUTURO" REALIZZAZIONE DELLA BIBLIOTECA CIVICA E RIQUALIFICAZIONE DEL TEATRO NUOVO
CODICE OPERA	22044D02
ELABORATO DA	ST340
TITOLO ELABORATO	GALLERIA - Carpenteria
DATA EMISSIONE	22/05/2025
SCALA	Come indicato
AREA PROGETTUALE	STRUTTURALE
FORMATO DI STAMPA	A0
CODICE GENERALE ELABORATO	22044D02_3_0_E_ST_00_BC_340_0
NOME FILE	22044D02_3_0_E_ST_00_BC_340_0
VERSIONE	0
DATA	22/05/2025
DESCRIZIONE	Emissione Progetto Esecutivo a seguito dei pareri espressi dagli Enti preposti in Cds
REDATTO	MJW
CONTROLLATO	MJW
IMPRESA AGGIUDICATARIA	
cobar	
RTP PROGETTAZIONE	
Capogruppo Mandataria:	
ABDR	
Mandanti:	
MJW STRUCTURES	
manens	
Manens S.p.A.	
Integrazione Prestazioni Specialistiche:	
Arch. Massimo Biscari - ABDR Architeti Associati S.r.l.	
Progettazione Categoria Edilizia - Beni Tutelati:	
Arch. Filippo Ramondo - ABDR Architeti Associati S.r.l.	
Progettazione Categoria Strutture:	
Ing. Massimo Magliacchi - MJW STRUCTURES	
Progettazione impianti Elettrici e Speciali:	
Ing. Massimo Cadorin - Manens S.p.A.	
Progettazione Impianti Meccanici:	
Ing. Vilam Stefanuti - Manens S.p.A.	
Consulenti Acustica Sala:	
Consulenti Comfort acustico ambientale:	
Consulenti Progettazione Antidive:	
Consulente Ambientale/DRSH:	
Timbri e Firme	
Documenti Strutturali Digitalmente	
COMMITTENTE	
SCR PIEMONTE S.p.A.	
ORGANISMO DI CONTROLLO	
CONTECO S.p.A.	
Responsabile del Procedimento:	
Arch. Bruno Smania	
Responsabile di Commessa:	
Ing. Tiziana Costanzo	