PIANTA CARPENTERIA
scala 1:20

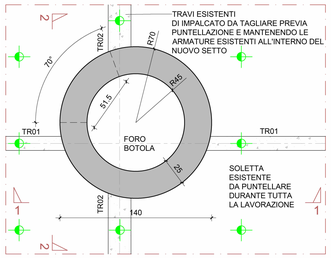

PIANTA INGHISAGGI A TRAVI ESISTENTI
scala 1:20

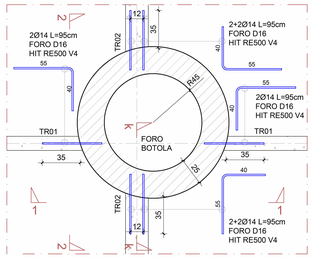

SEZIONE k-k
scala 1:20

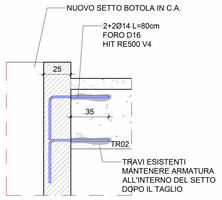

PIANTA a-a ARMATURA
scala 1:20

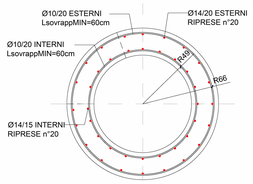

PIANTA b-b ARMATURA
scala 1:20

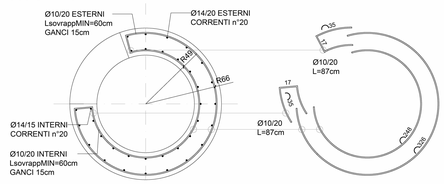

PIANTA c-c ARMATURA
scala 1:20

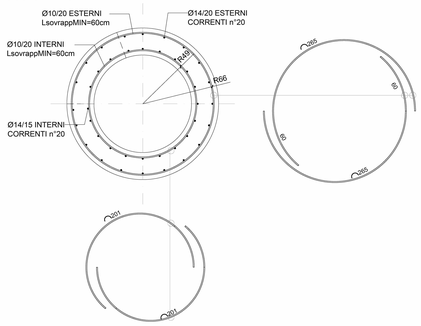

SEZIONE 1-1 CARPENTERIA
scala 1:20

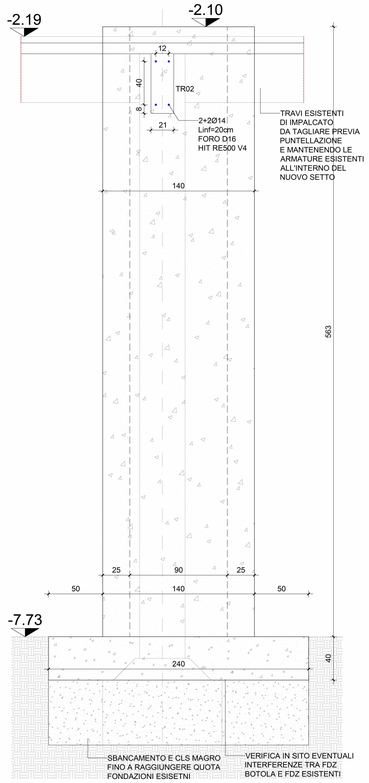

SEZIONE 2-2 ARMATURA
scala 1:20

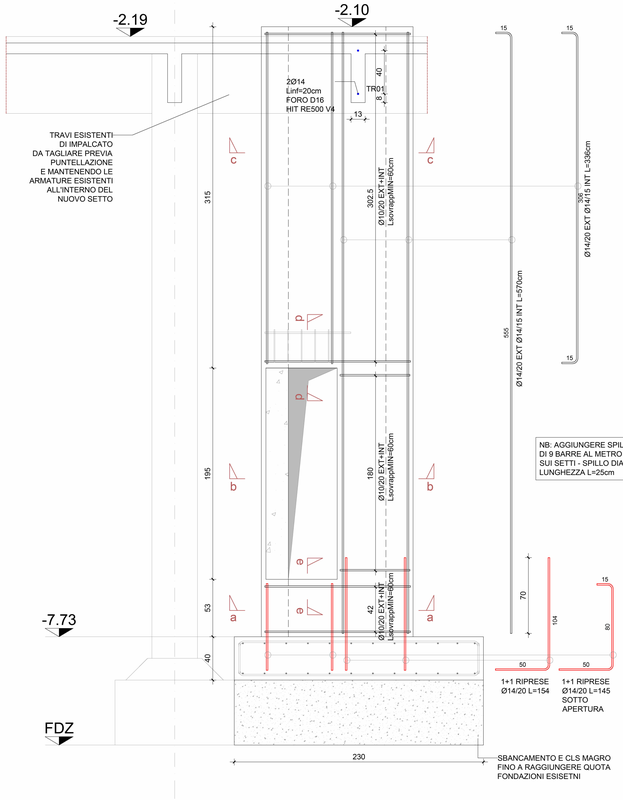

NB: AGGIUNGERE SPILLI CON UN MINIMO DI 9 BARRE AL METRO QUADRATO SUI SETTI - SPILLO DIAMETRO Ø8 LUNGHEZZA L=25cm

SEZIONE d-d
ARMATURA AGGIUNTIVA
ARCHITRAVE
scala 1:10

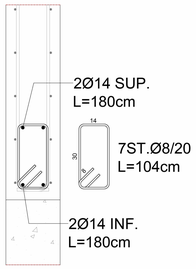

SEZIONE e-e
ARMATURA AGGIUNTIVA
scala 1:10

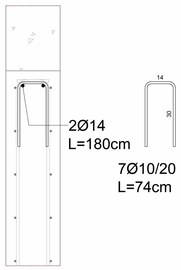

PIANTA PLATEA
ARMATURA
scala 1:20

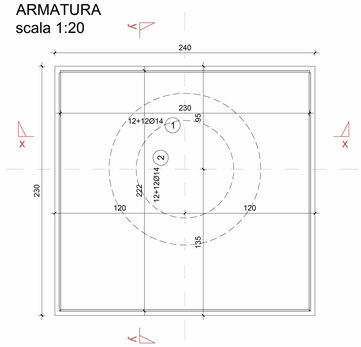

SEZIONE x-x ARMATURA
scala 1:20

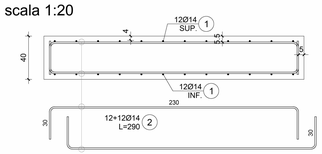

SEZIONE y-y ARMATURA
scala 1:20

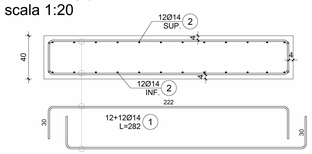

PIANTA CHIAVE
1 : 1000

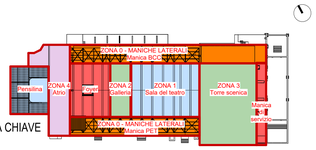

Piano Nazionale per gli Investimenti Complementari al Piano Nazionale di Ripresa e Resilienza (PNRR), Programma D.1"Piano degli investimenti strategici sul sì del patrimonio culturale, edifici e aree naturali

DIREZIONE OPERE PUBBLICHE

COMMITTENTE: **SCR Piemonte**	COMUNE: **Città di TORINO**
LIVELLO PROGETTUALE: **PROGETTO ESECUTIVO**	
CUP: **C14E21001220001** / CODICE OPERA: **22044D02**	TITOLO INTERVENTO: **"TORINO, IL SUO PARCO, IL SUO FIUME: MEMORIA E FUTURO' REALIZZAZIONE DELLA BIBLIOTECA CIVICA E RIQUALIFICAZIONE DEL TEATRO NUOVO**
ELABORATO N.: **ST361**	TITOLO ELABORATO: **PALCO - Botola di accesso**
DATA EMISSIONE: **22/05/2025**	SCALA: 1 : 1000 / AREA PROGETTUALE: **STRUTTURALE**
FORMATO DI STAMPA: A2	CODICE GENERALE ELABORATO: 22044D02_3_0_E_ST_00_BC_361_0 / NOME FILE: 22044D02_3_0_E_ST_00_BC_361_0

VERSIONE	DATA	DESCRIZIONE	REDATTO	CONTROLLATO
0	22/05/2025	Emissione Progetto Esecutivo a seguito dei pareri espressi dagli Enti preposti in Cds	MJW	MJW

IMPRESA AGGIUDICATARIA
cobar — COBAR S.p.A. Sede Legale Via Salice 101, Sede Amm. Via Monte Pollino 3 70022 Altamura (Ba) Italy

RTP PROGETTAZIONE

Capogruppo Mandataria:
ABDR Architetti Associati S.r.l.

Mandanti:
MJW STRUCTURES
Manens S.p.A.
Dott. Geol. Roberto Salucci
Biobyte s.r.l. Ing. Maria Cairoli, Dott.Enrico Moretti
Ing. Roberto De Lieto Vollaro, Ing. Alessandro Leonardi
Arch. Laura Calcagnini

Integrazione Prestazioni Specialistiche: Arch. Michele Becou - ABDR Architetti Associati S.r.l.
Progettazione Categoria Edilizia - Beni Tutelati: Arch. Filippo Raimondo - ABDR Architetti Associati S.r.l.
Progettazione Categoria Strutture Ing. Massimo Majowiecki - MJW STRUCTURES
Progettazione Impianti Elettrici e Speciali Ing. Massimo Cadorin - Manens S.p.A.
Progettazione Impianti Meccanici Ing. Viliam Stefanutti - Manens S.p.A.
Geologo
Consulenti Acustica Sala
Consulenti Comfort acustico ambientale
Consulenti Progettazione Antincendio
Consulente Ambiente/DNSH

Giovane Professionista: Arch. Valentina Bianchi - ABDR
BIM Manager Arch. Antonella Antonilli - ABDR
Coordinatore Tecnico del Progetto: Arch. Nicola Biasiarbi - ABDR

Timbri e Firme
Documento firmato digitalmente

COMMITTENTE
SCR PIEMONTE S.p.A.
Responsabile del Procedimento: Arch. Bruno Smania

ORGANISMO DI CONTROLLO
CONTECO S.p.A.
Responsabile di Commessa: Ing. Tiziana Costanzo