



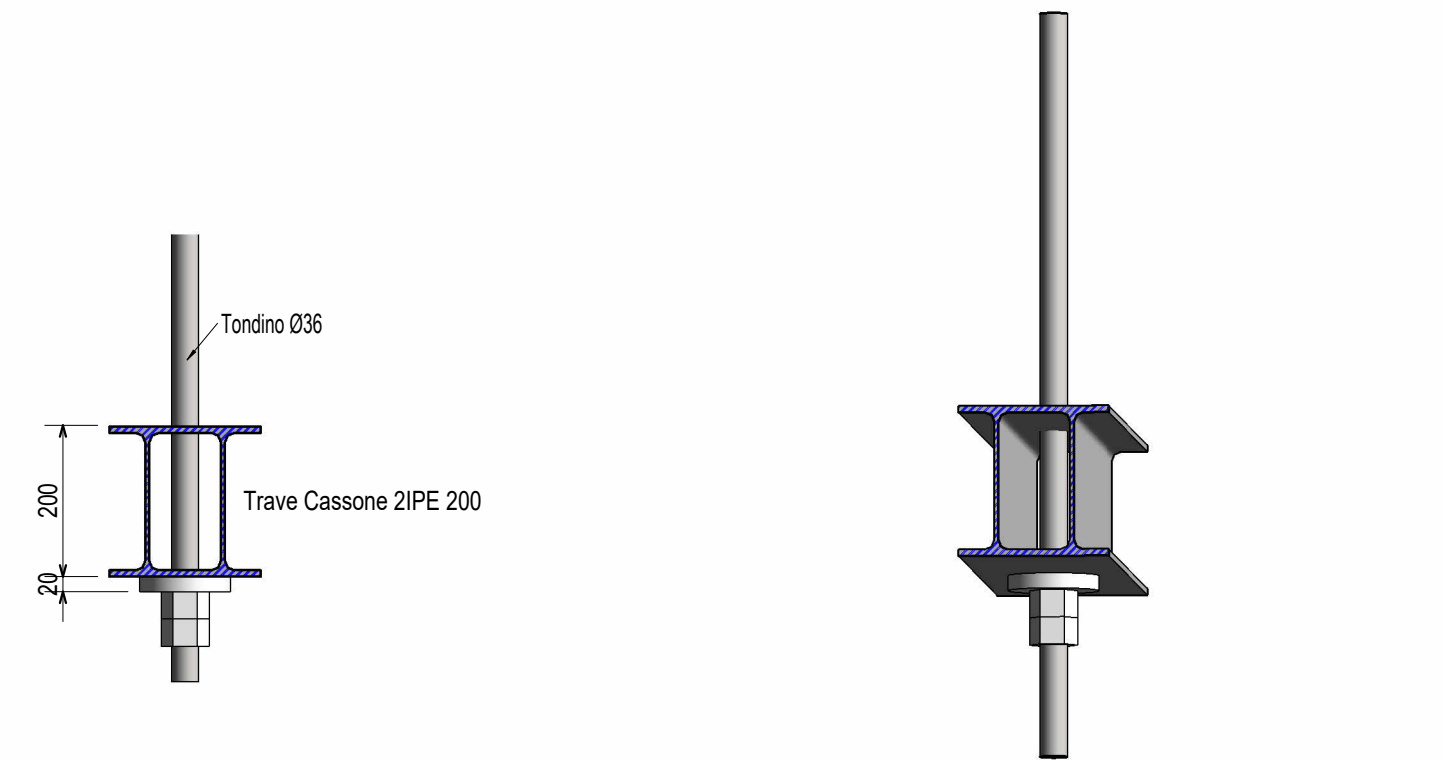


TORRE SCENICA - Dettaglio appensione TSG-D1
1 : 10

3D dettaglio TSG1

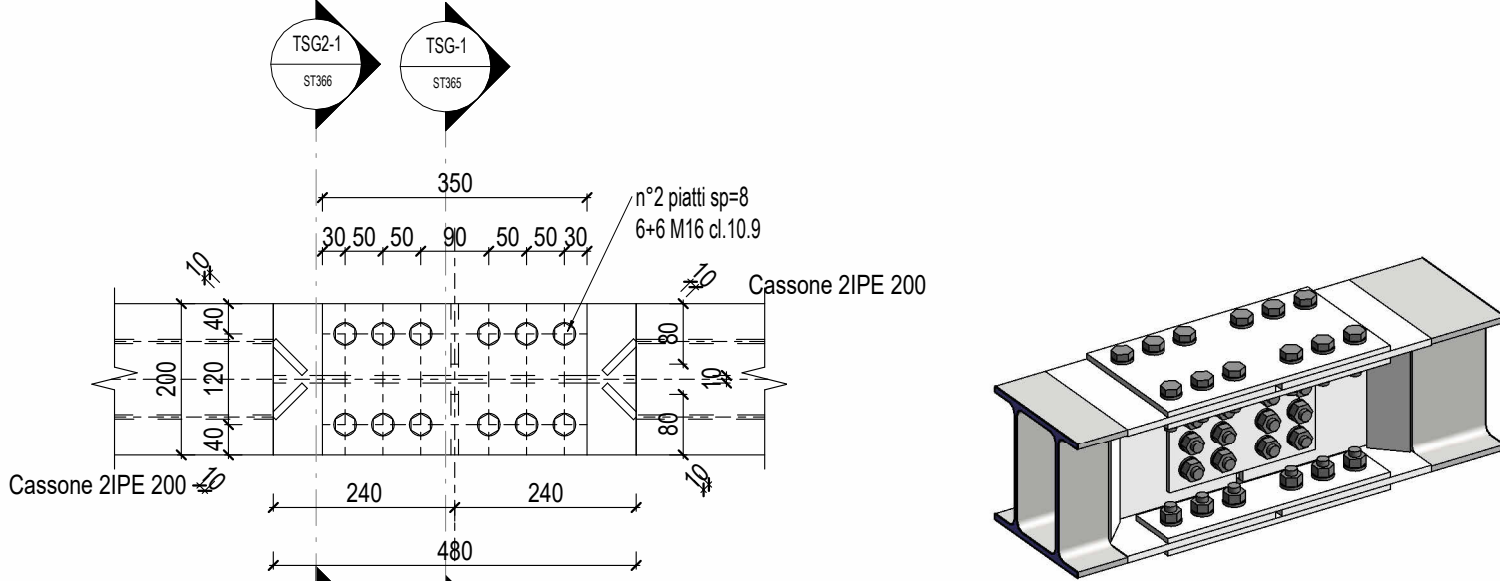


Sezione TSG2-3
1 : 10

3D dettaglio TSG2

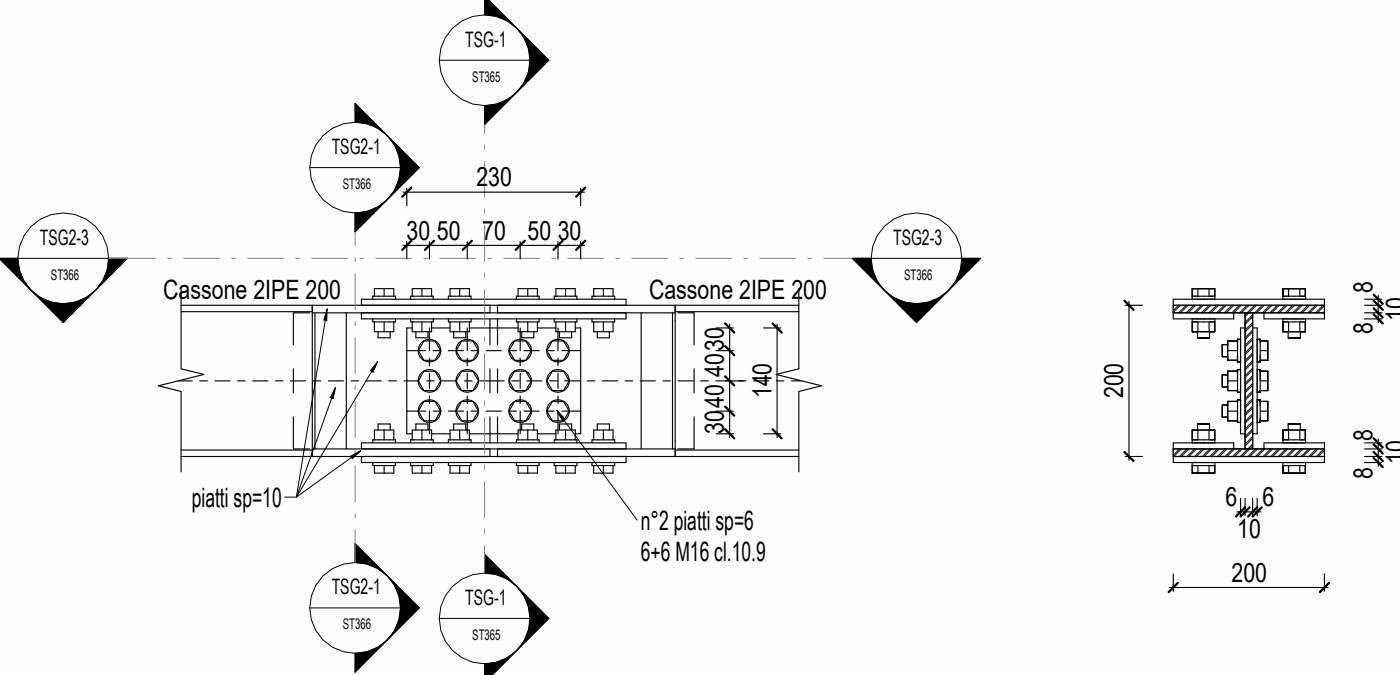


TORRE SCENICA - Dettaglio TSG2
1 : 10

Sezione TSG2-1
1 : 10

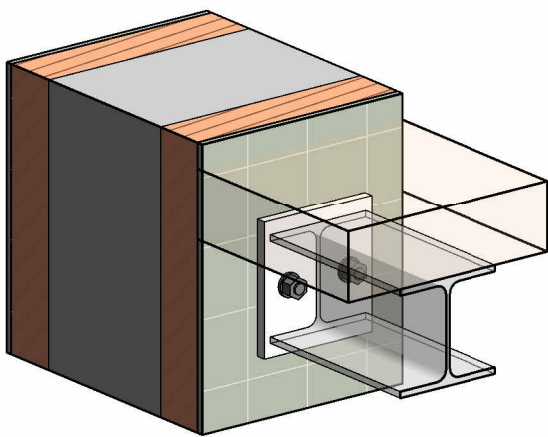


3D Dettaglio TSG5

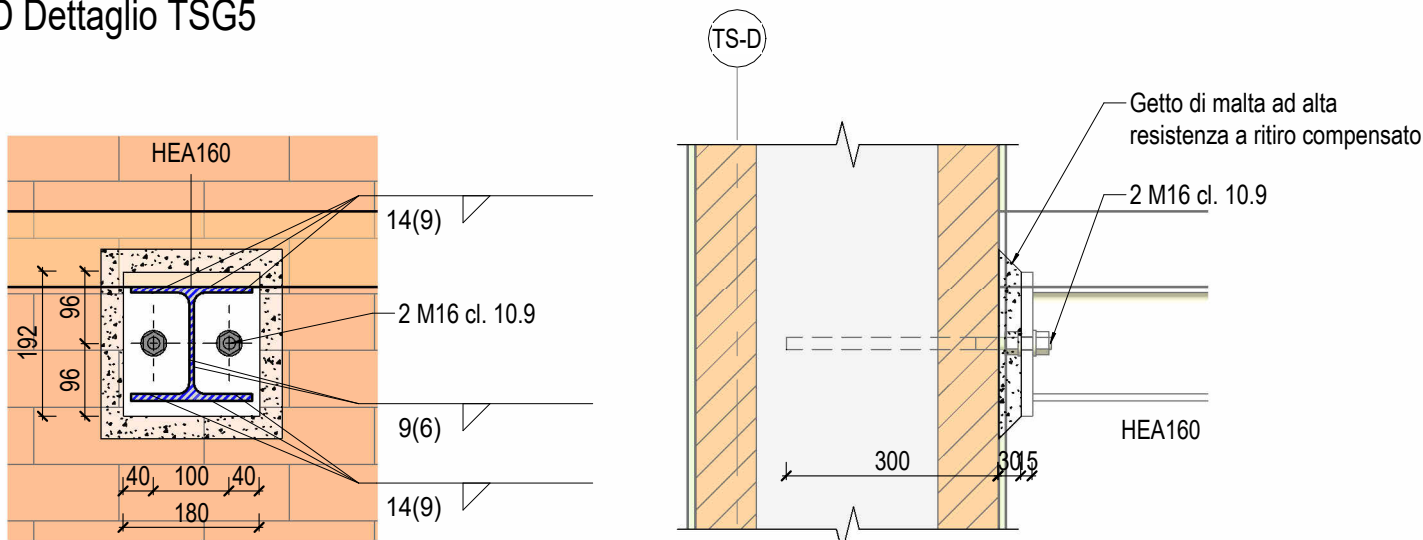


TORRE SCENICA - Dettaglio TSG5
1 : 10


Sezione TSG5
1 : 10

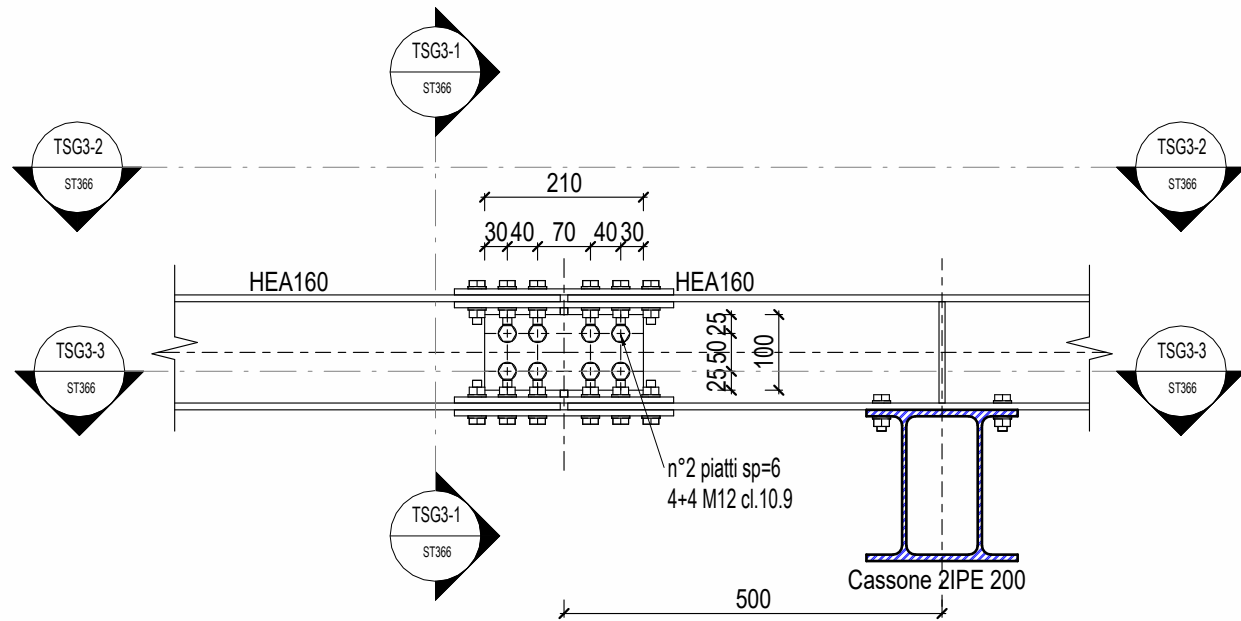


TORRE SCENICA - Dettaglio TSG3
1 : 10

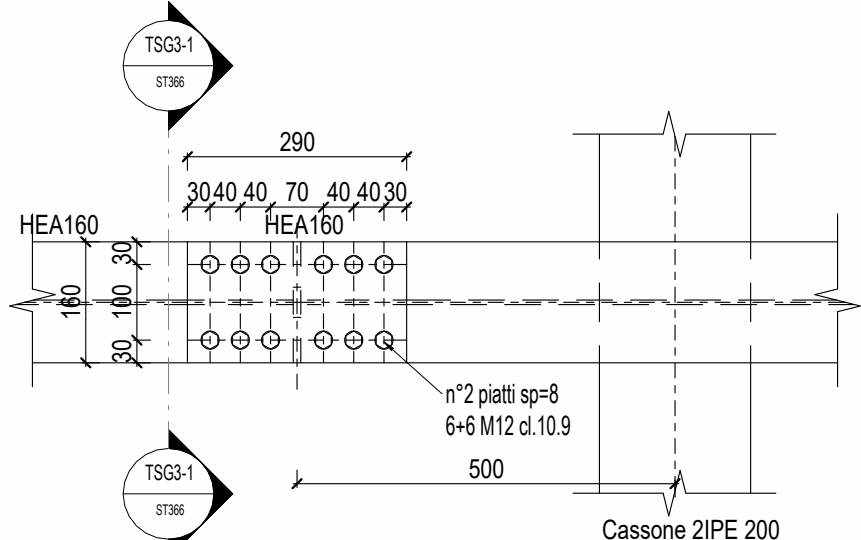


Sezione TSG3-2
1 : 10

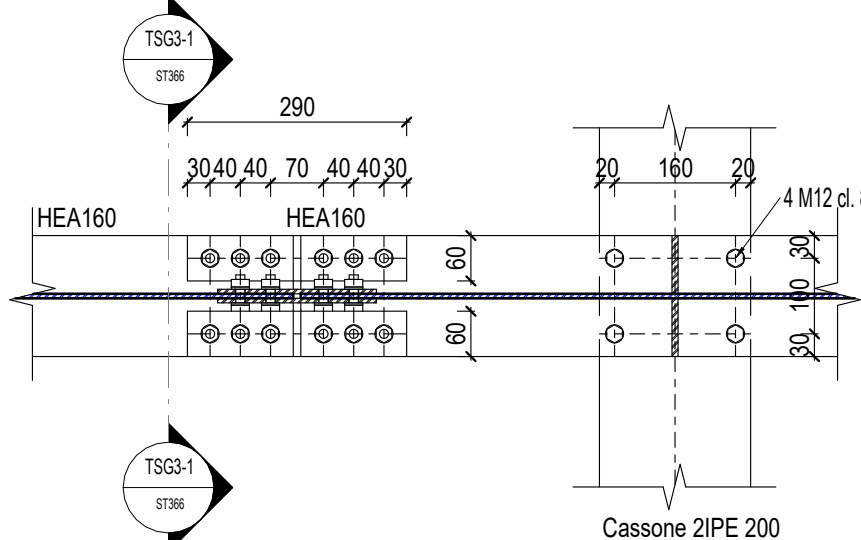


Sezione TSG3-3
1 : 10

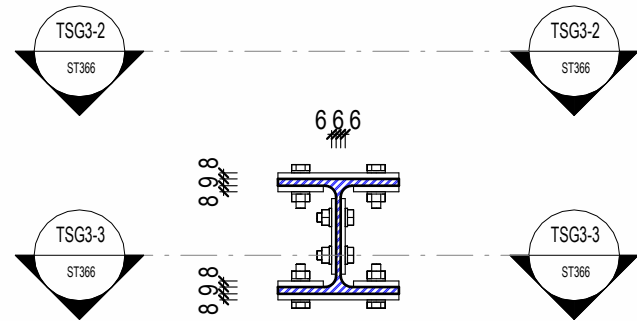

Sezione TSG3-1
1 : 10

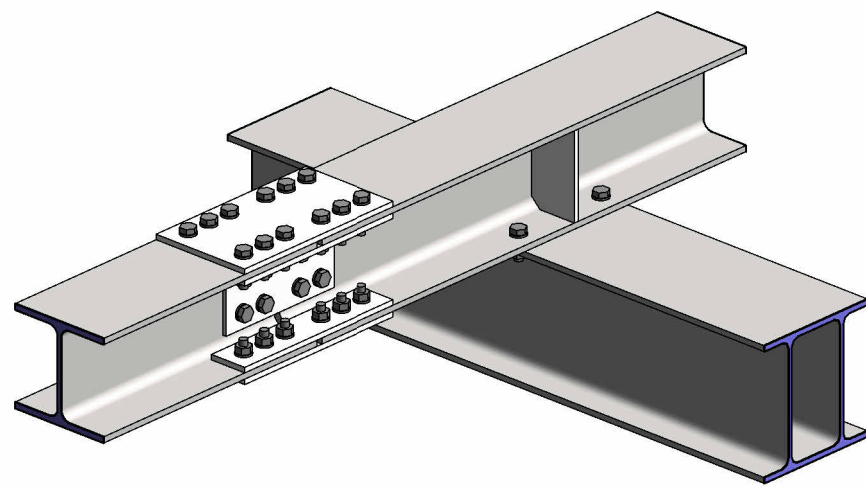


3D dettaglio TSG3

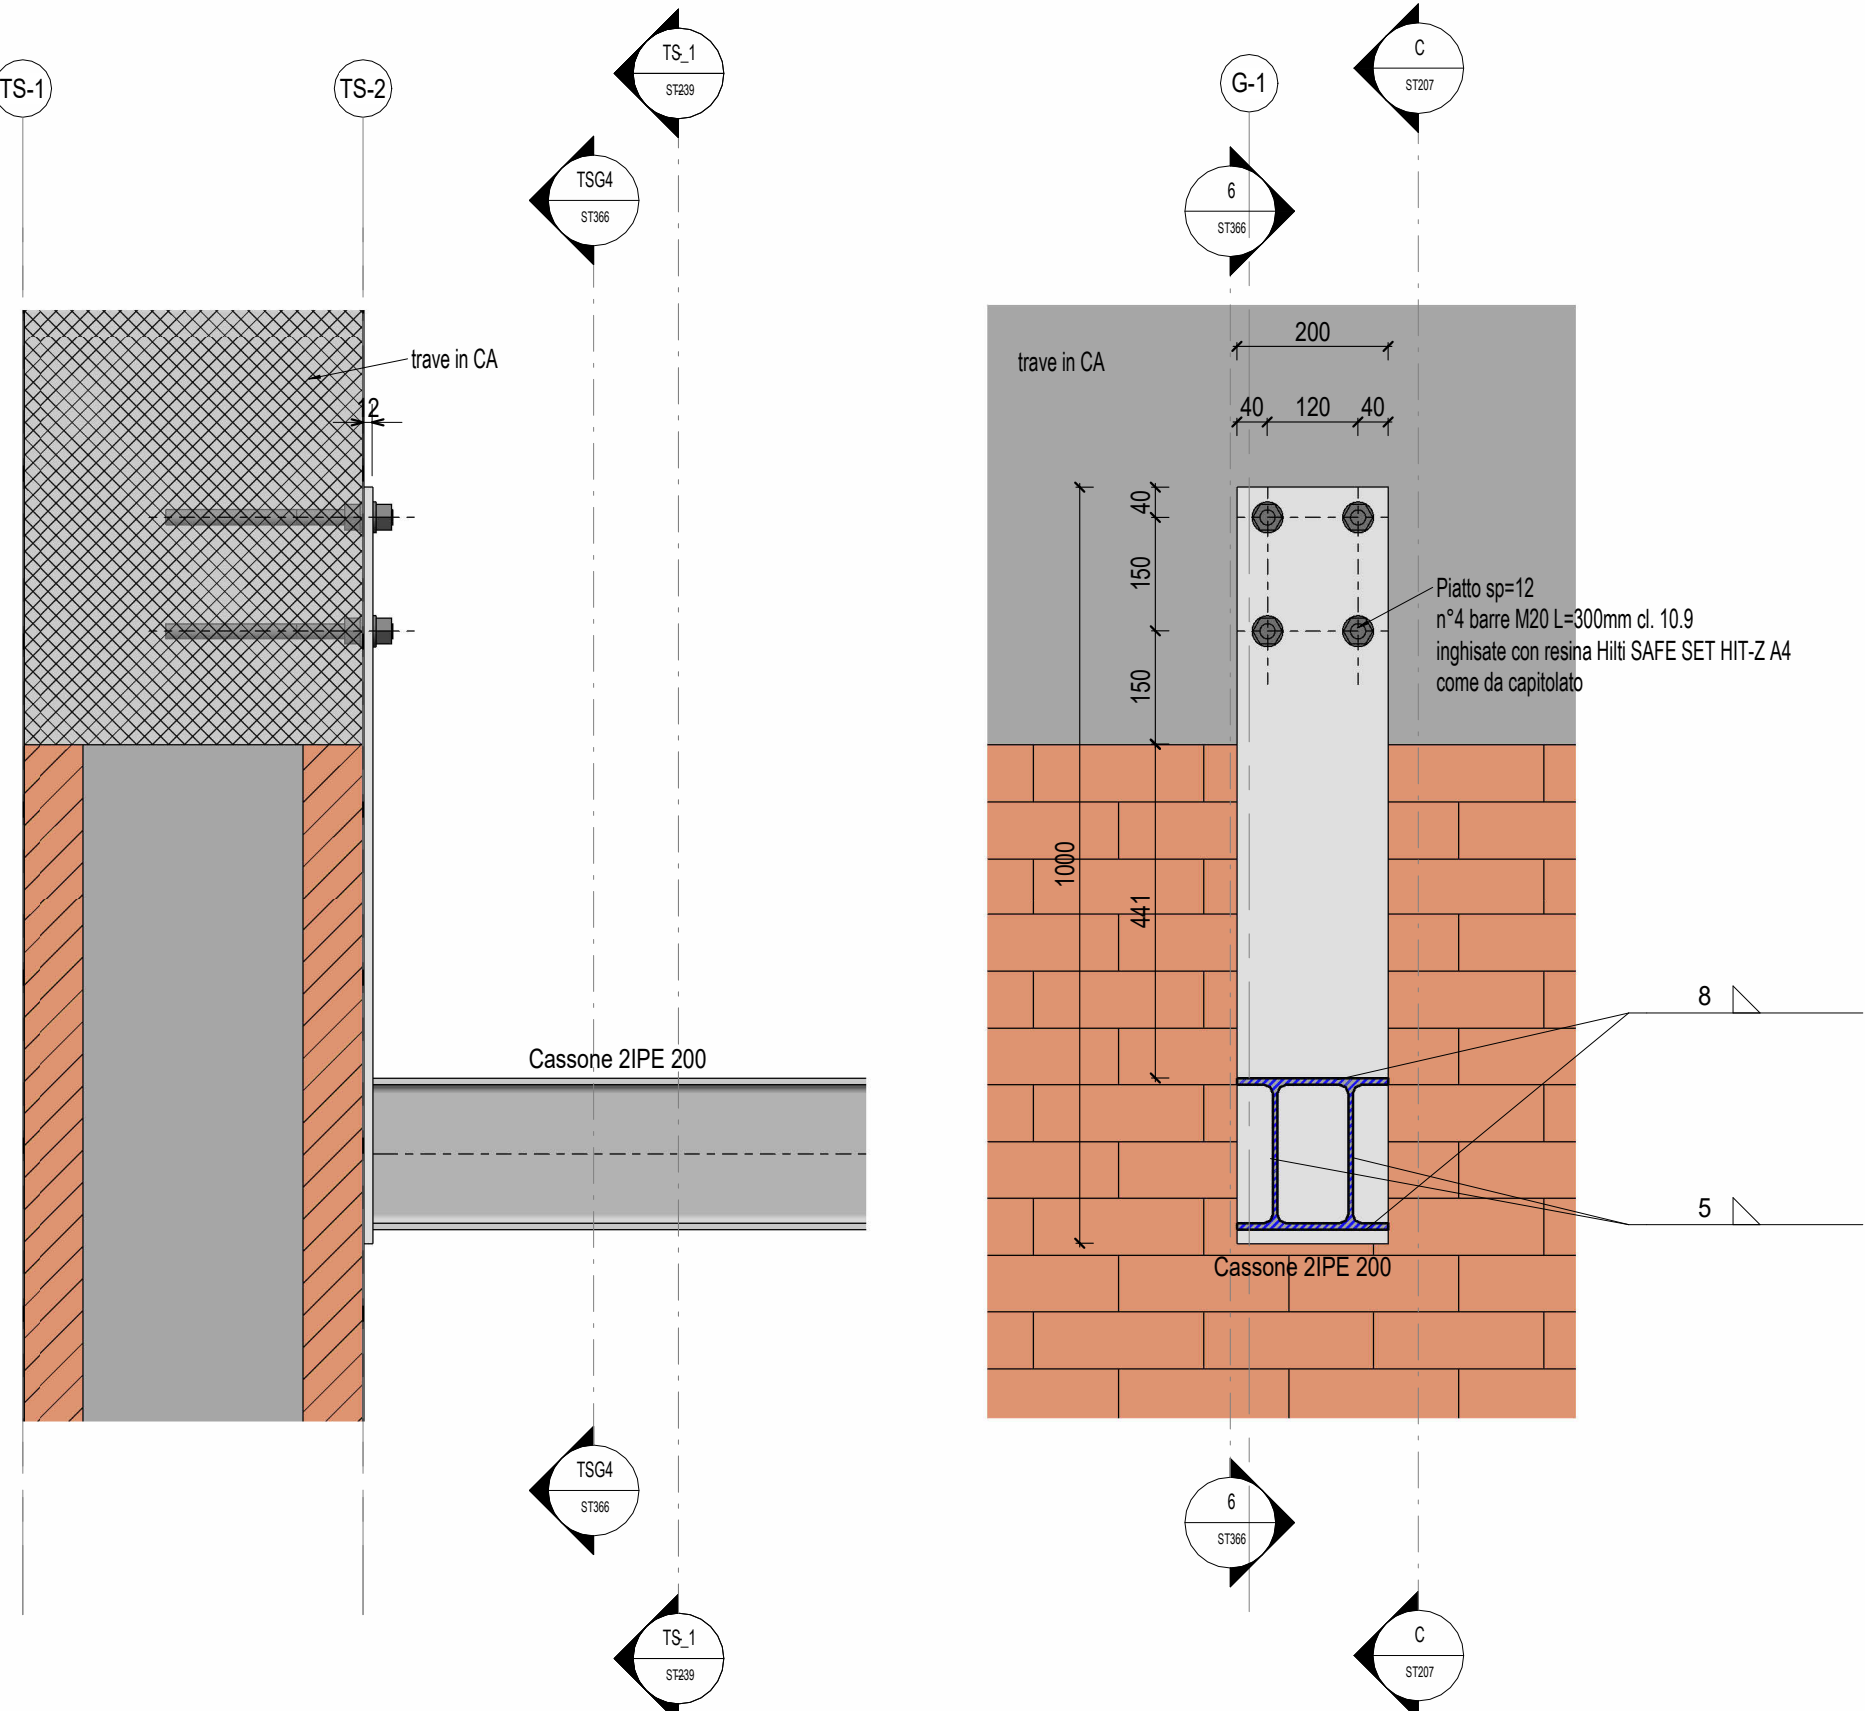


Sezione TSG4-1
1 : 10

TORRE SCENICA - Dettaglio TSG4
1 : 10

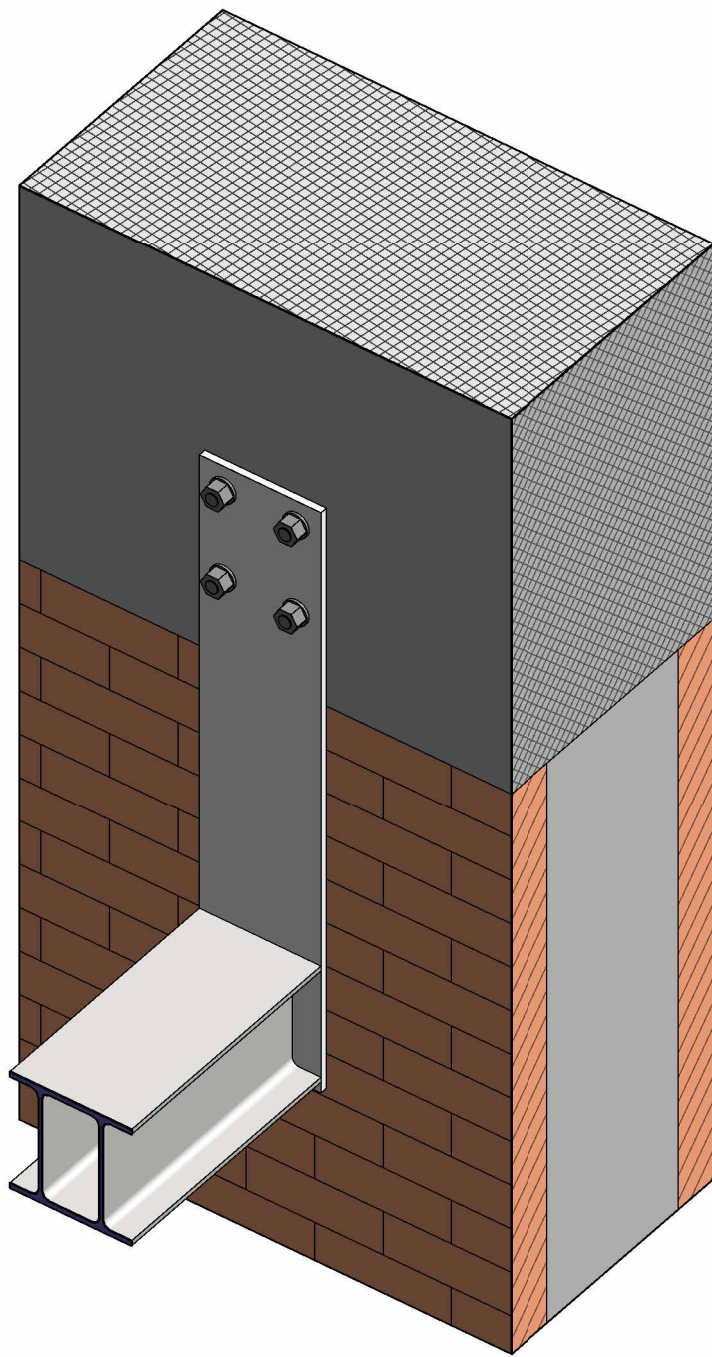

3D Dettaglio TSG4

PIANTA CHIAVE
1 : 1000

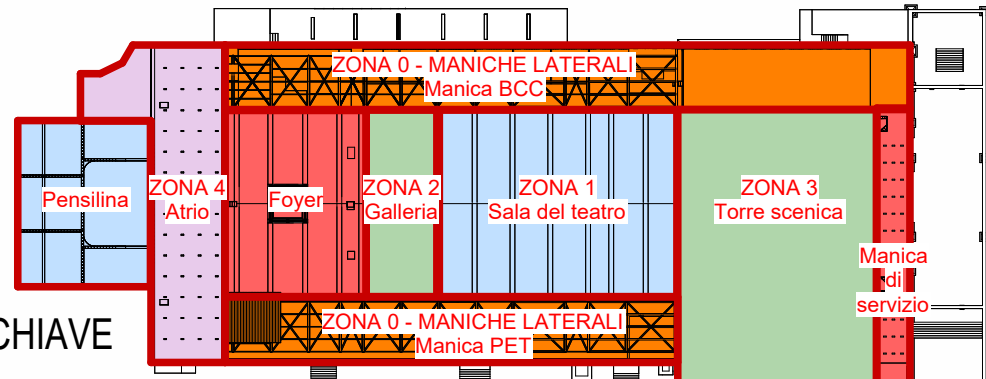

STRUTTURE ESISTENTI (SI RIMANDA AGLI ELABORATI GRAFICI RELATIVI AL RILIEVO, PER MAGGIORI DETTAGLI)

NOTE GENERALI

- PER LA TAVOLA DELLE NOTE GENERALI RELATIVE A NUOVE STRUTTURE, SI RIMANDA ALL'ELABORATO GRAFICO 22044D02_3_0_E_ST_00_AE_20.
- LE QUOTE ALTIMETRICHE RIPORTATE IN TAVOLA FANNO RIFERIMENTO ALLA QUOTA +0.00m ARCHITETTONICA DEL MODELLO REVIT.
- LA QUOTA +0.00m DI CANTIERE FA RIFERIMENTO ALLA QUOTA DI ESTRADOSSO DEL MARMO BICROMO ESISTENTE DELL'ATRIO (POSTA A QUOTA +0.30m RISPETTO AL LIVELLO +0.00m ARCHITETTONICO DEL MODELLO REVIT).
- LE QUOTE ALTIMETRICHE RIPORTATE NELLE PIANTE FANNO RIFERIMENTO ALL'ESTRADOSSO DEL SOLAIO, SE NON DIVERSAMENTE INDICATO.
- IL COLORE CHE RAPPRESENTA GLI INTERVENTI VIENE APPLICATO NELLE VISTE 3D SOLO PER MOTIVI GRAFICI.

SCR Società di Consulenza Regionale MINISTERO DELLA CULTURA MINISTERO DELL'INTERNO CITTÀ DI TORINO Piano Nazionale per gli investimenti Complementari al Piano Nazionale di Ripresa e Resilienza (PNRR), Programma D.1 Piano degli investimenti strategici sui siti del patrimonio culturale, edifici e aree naturali DIREZIONE OPERE PUBBLICHE					
COMMITTENTE		COMUNE			
SCR Piemonte		Città di TORINO			
LIVELLO PROGETTUALE					
PROGETTO ESECUTIVO					
CUP		TITOLO INTERVENTO			
C14E21001220001		'TORINO, IL SUO PARCO, IL SUO FIUME: MEMORIA E FUTURO' REALIZZAZIONE DELLA BIBLIOTECA CIVICA E RIQUALIFICAZIONE DEL TEATRO NUOVO			
CODICE OPERA					
22044D02					
ELABORATO N.		TITOLO ELABORATO			
ST366		TORRE SCENICA - Graticcia - Dettagli			
DATA EMISSIONE		SCALA	AREA PROGETTUALE		
22/05/2025		Come indicato	STRUTTURALE		
FORMATO DI STAMPA		CODICE GENERALE ELABORATO	NOME FILE		
A1		22044D02_3_0_E_ST_00_BC_366_1	22044D02_3_0_E_ST_00_BC_366_1		
VERSIONE	DATA	DESCRIZIONE		REDATTO	CONTROLLATO
0	22/05/2025	Emissione Progetto Esecutivo a seguito dei pareri espressi dagli Enti preposti in Cds		MJW	MJW
1	24/07/2025	Integrazioni a seguito del rapporto di controllo verifica ai fini della validazione		MJW	MJW
cobar RTP PROGETTAZIONE Capogruppo Mandataria: ABDR ARCHITETTI ASSOCIATI Mandanti: MJW STRUCTURES manens MANENS S.p.A. Dott. Geol. Roberto Salucci Biolyte s.r.l. Ing. Maria Cairolì Dott. Enrico Moretti Ing. Roberto De Lieto Vollaro Ing. Alessandro Leonardi Arch. Laura Calcinanti Integrazione Prestazioni Specialistiche: Arch. Michele Secu - ABDR Architetti Associati S.r.l. Progettazione Categoria Edilizia - Beni Tutelati: Arch. Filippo Raimondo - ABDR Architetti Associati S.r.l. Progettazione Categoria Struttura Ing. Massimo Majowicki - MJW STRUCTURES Progettazione Impianti Elettrici e Speciali Ing. Massimo Cadorin - Manens S.p.A. Progettazione Impianti Meccanici Ing. William Stefanutti - Manens S.p.A. Geologo Consulenti Acustica Sala Consulenti Comfort acustico ambiente Consulenti Progettazione Antincendio Consulente Ambiente/DNSH Giovane Professionista: Arch. Valentina Bianchi - ABDR BIM Manager Arch. Antonella Antonilli - ABDR Coordinatore Tecnico del Progetto: Arch. Nicola Bissani - ABDR Timbri e Firma COBAR S.p.A. Sede Legale Via Selva 101; Sede Amm. Via Monte Pollino 3 70022 Altamura (Ba) Italy					
COMMITTENTE SCR PIEMONTE S.p.A. ORGANISMO DI CONTROLLO CONTECO S.p.A. Responsabile del Procedimento: Arch. Bruno Smiana Responsabile di Commessa: Ing. Tiziana Costanzo					