



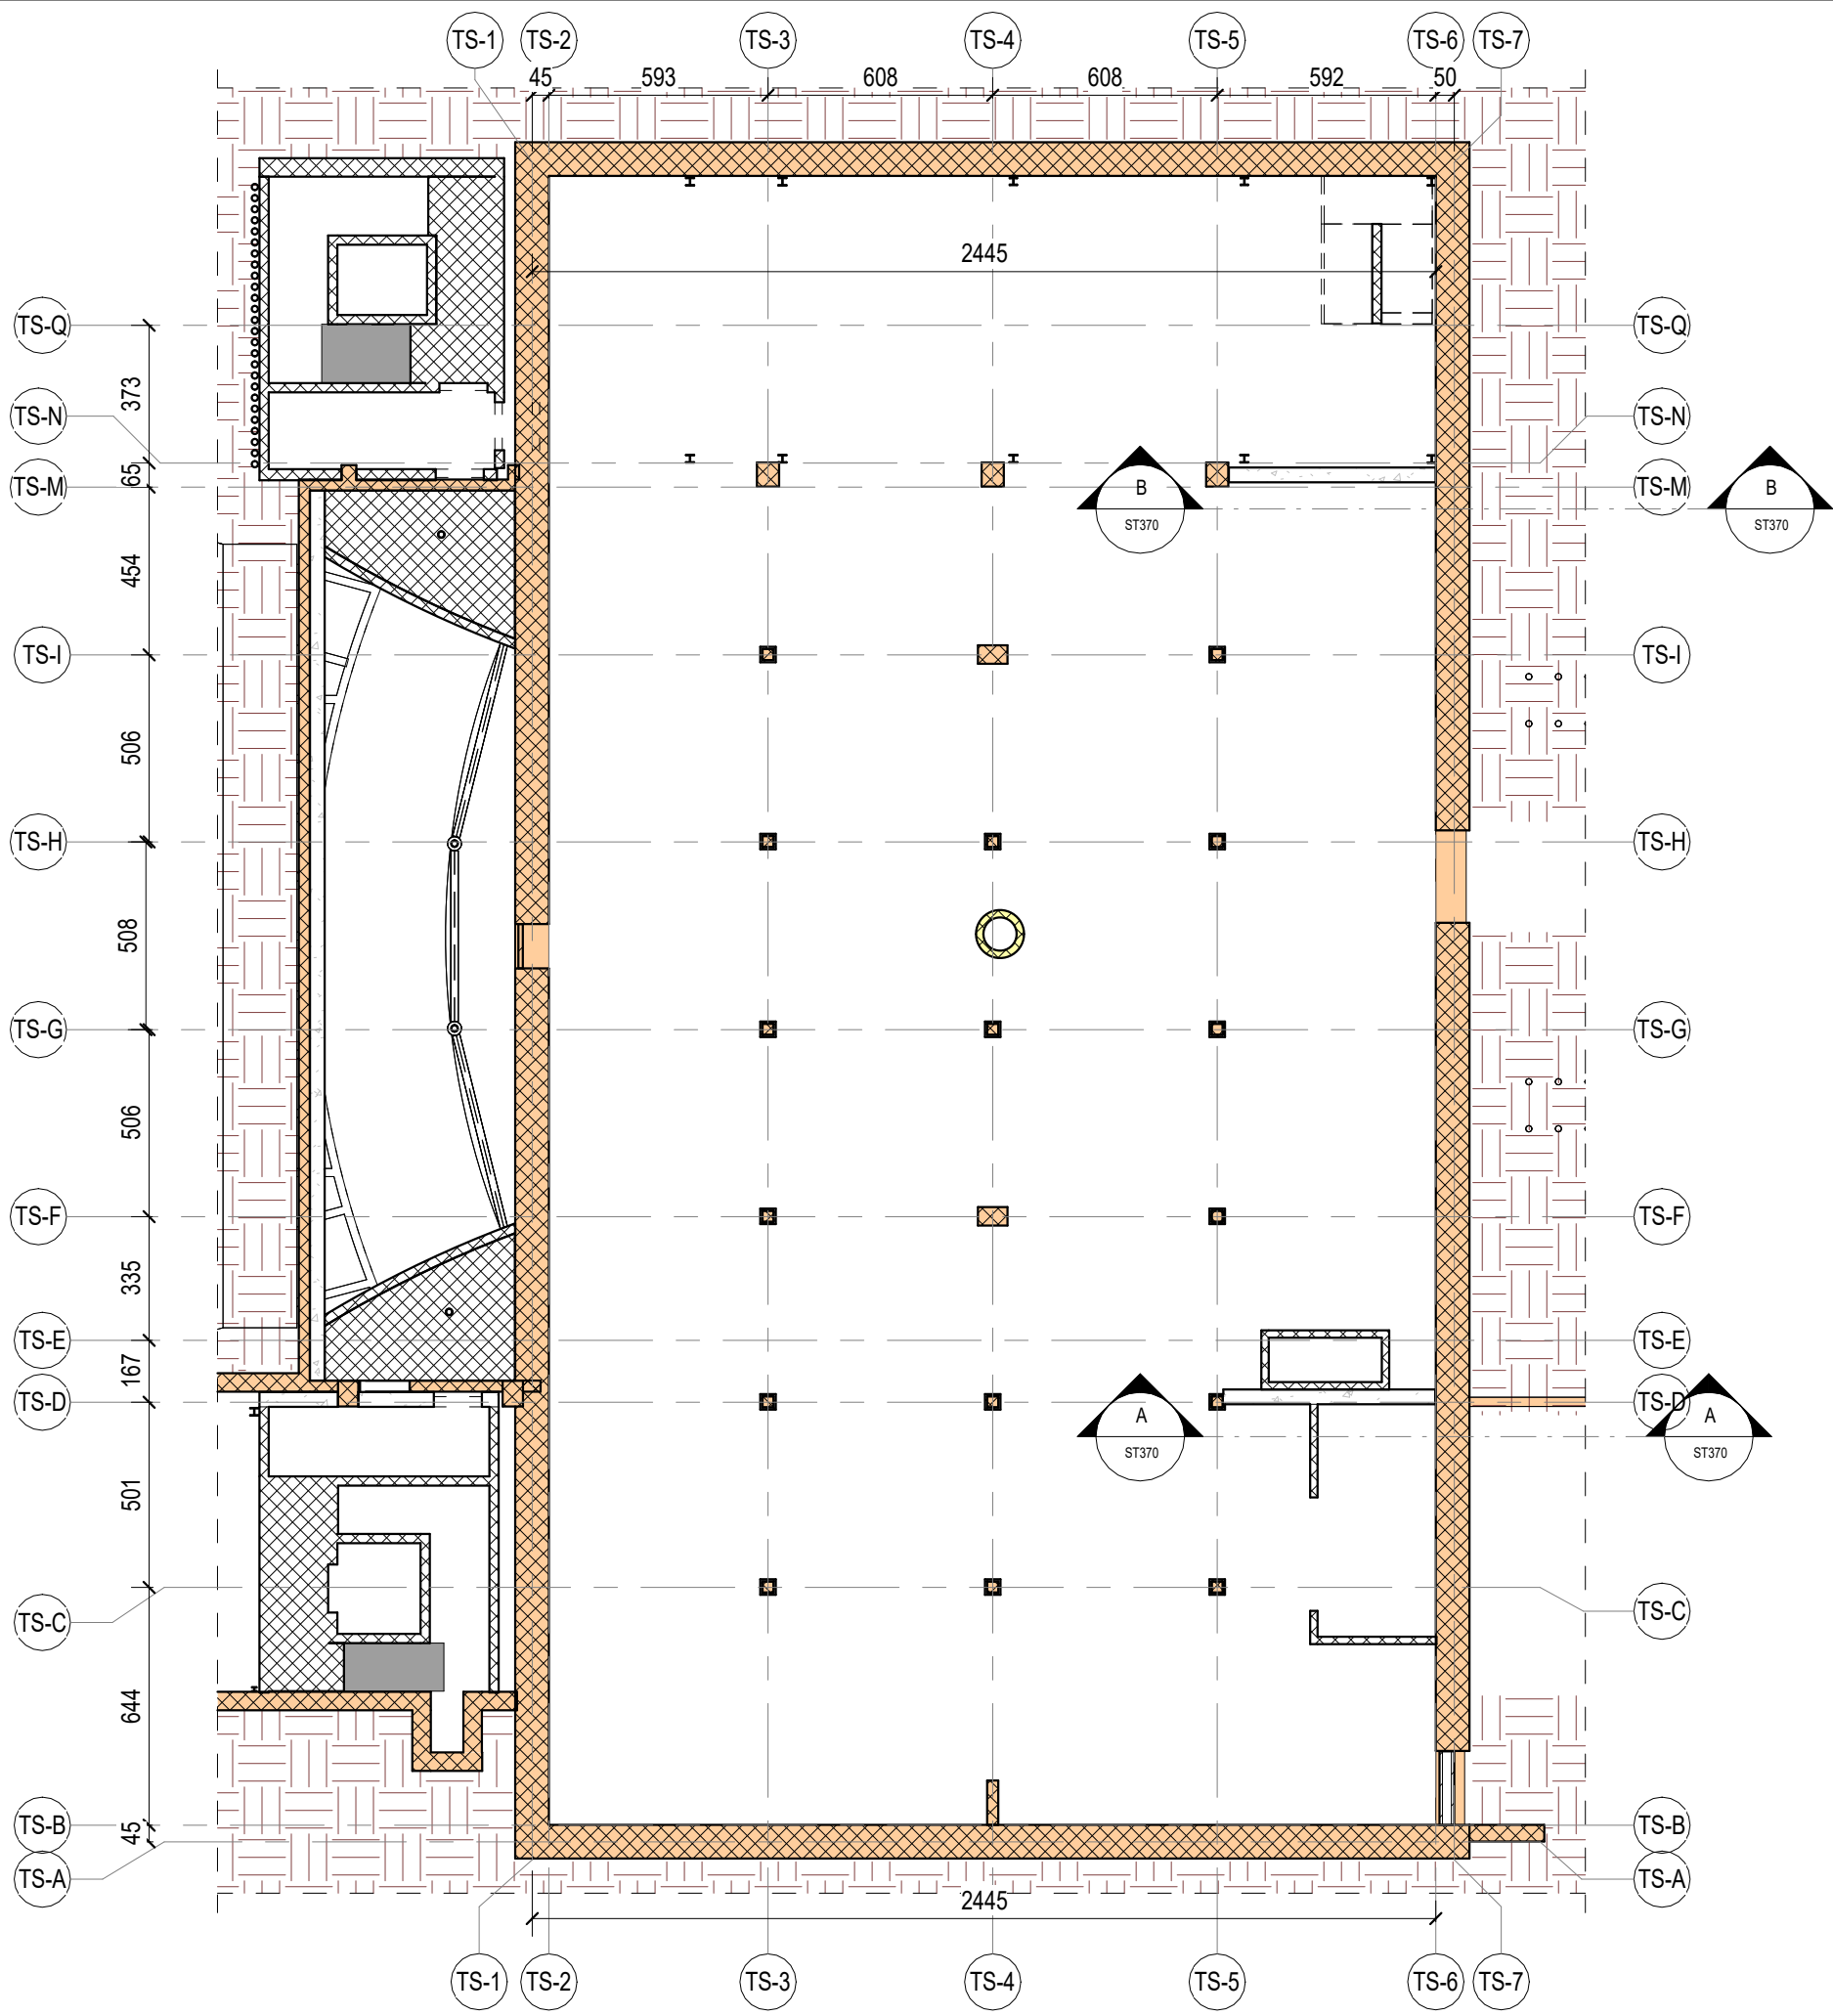


TORRE SCENICA - Nuovi Setti - Pianta Piano Terra
1 : 200

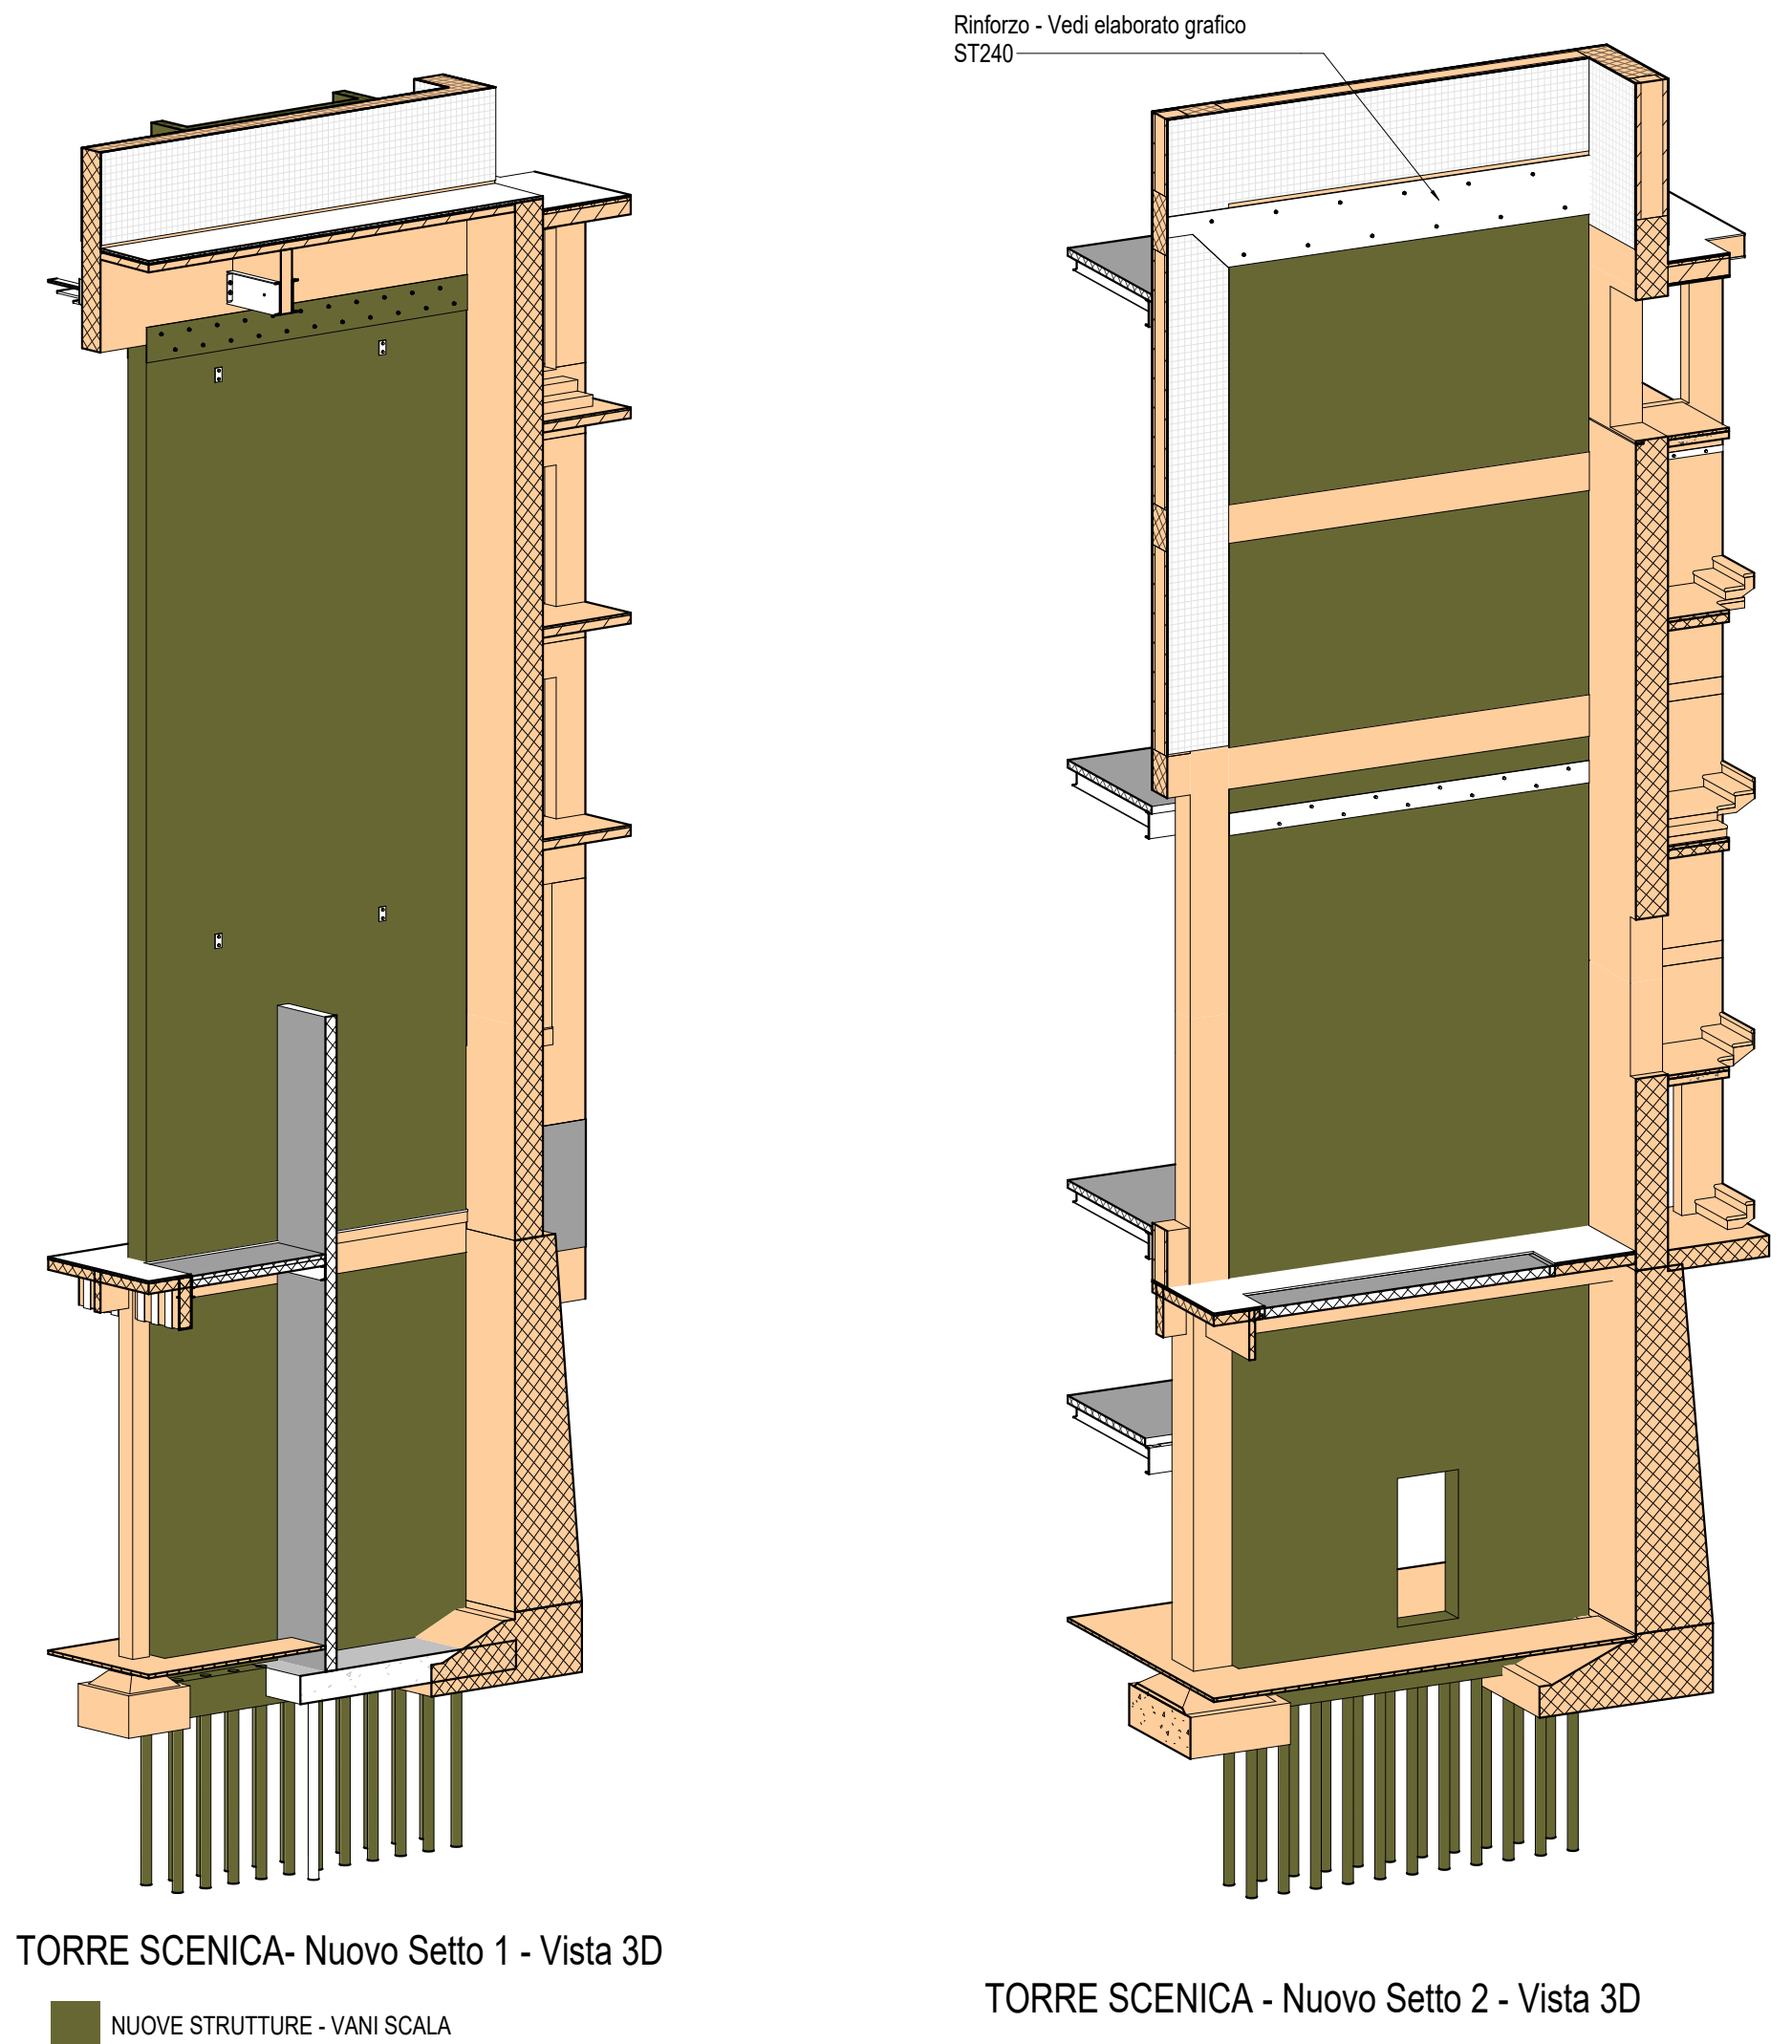


TORRE SCENICA- Nuovo Setto 1 - Vista 3D
■ NUOVE STRUTTURE - VANI SCALA


TORRE SCENICA - Nuovo Setto 2 - Vista 3D

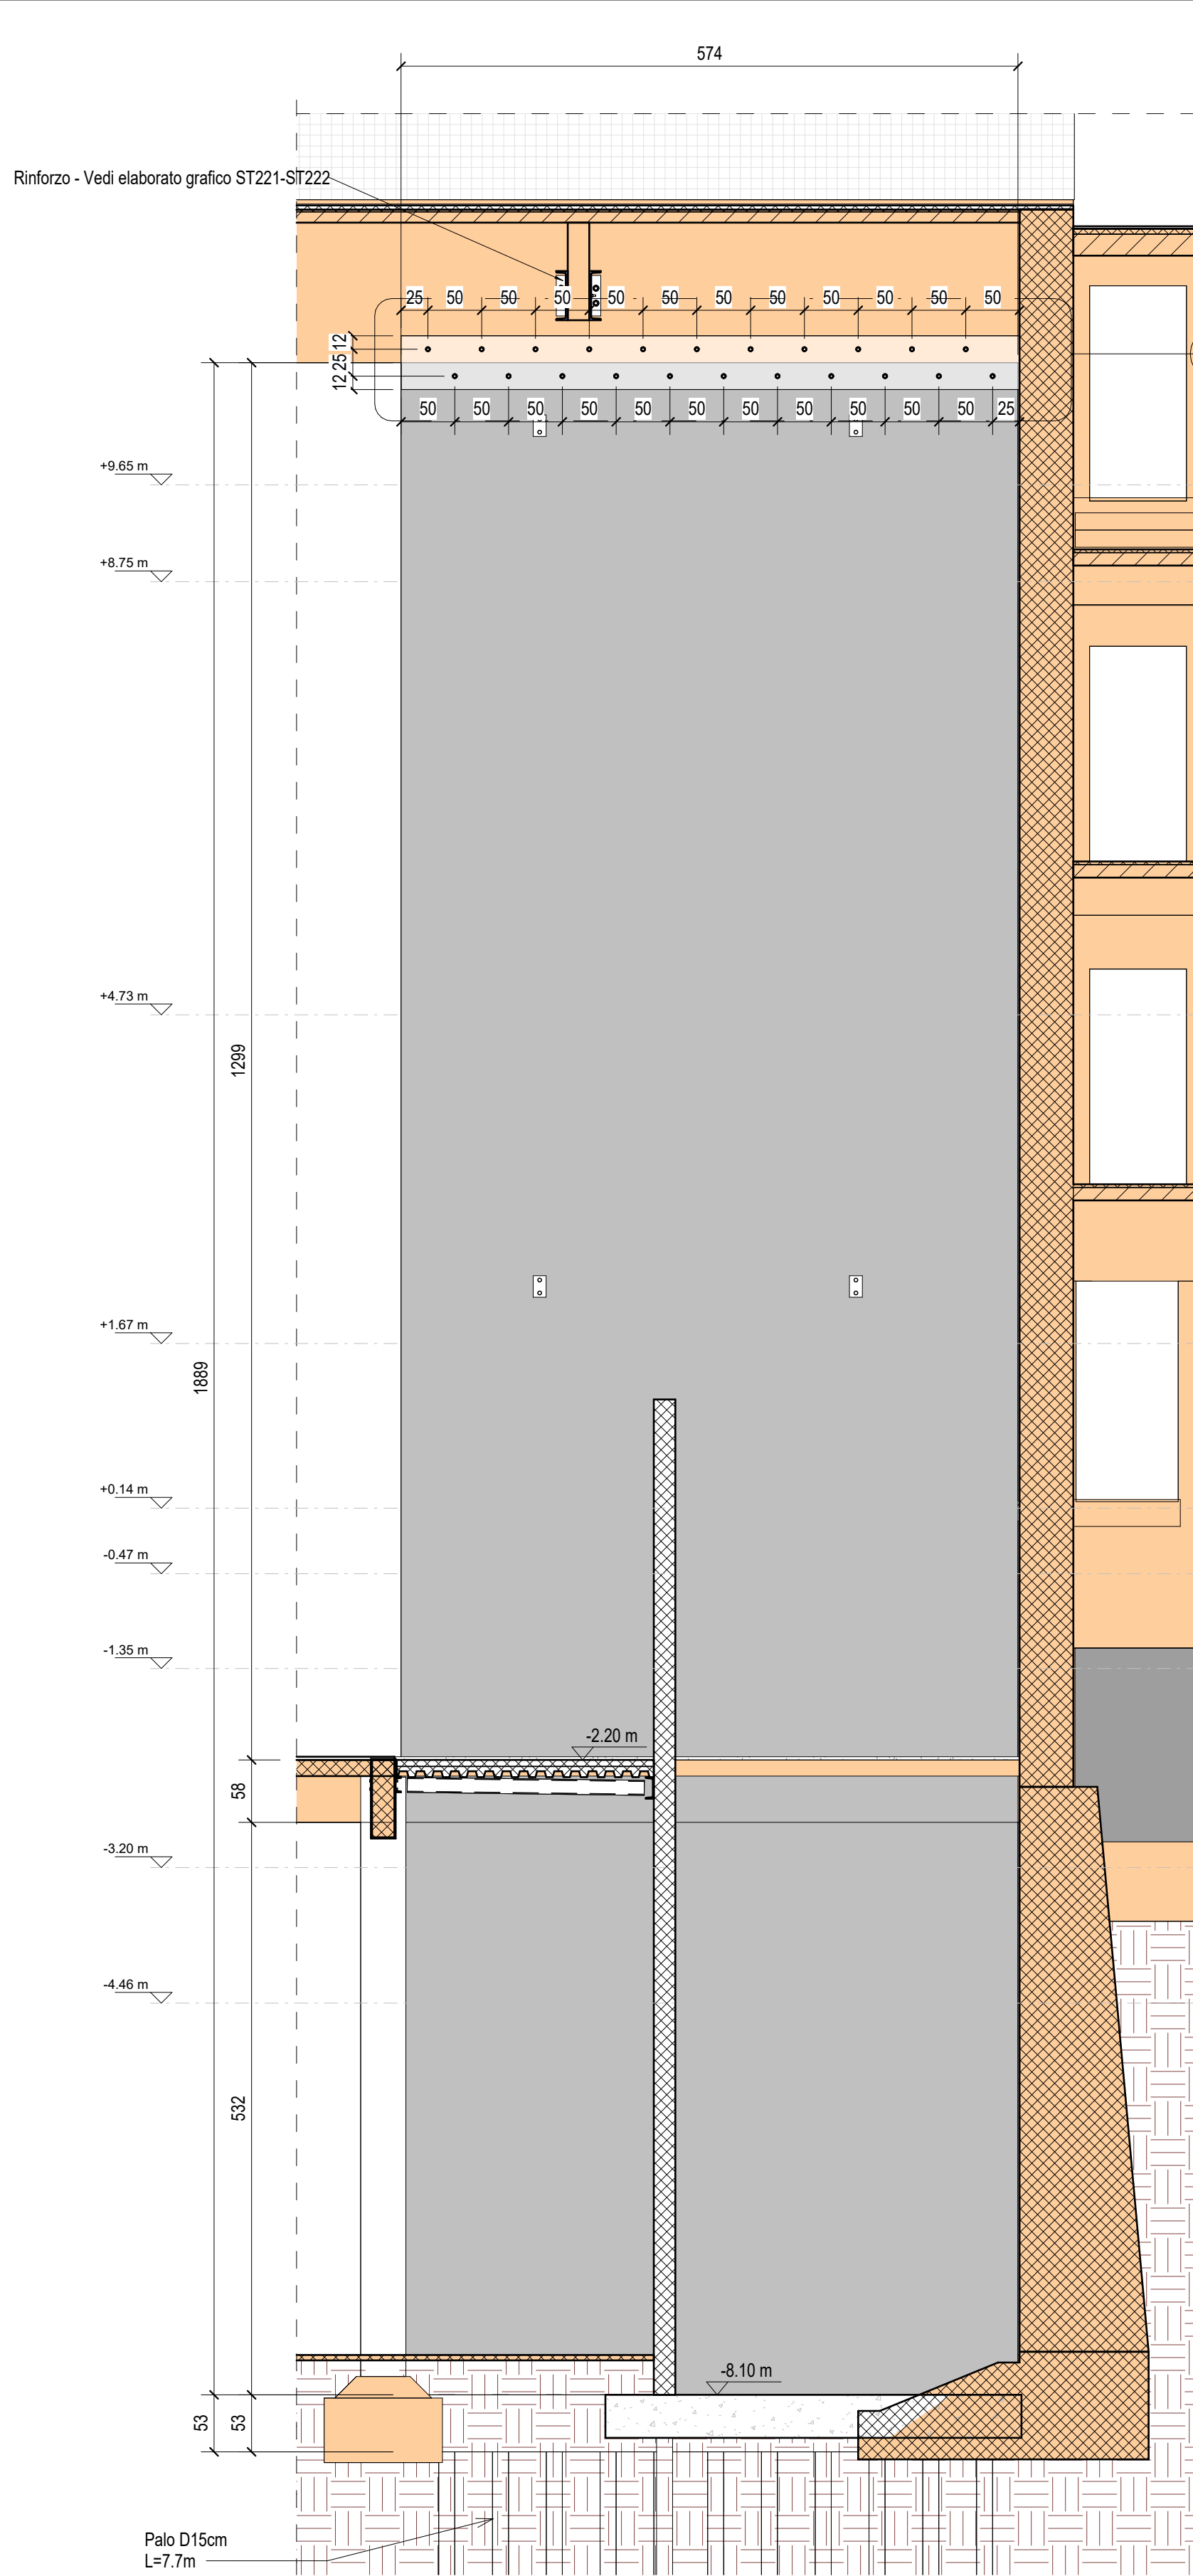


TORRE SCENICA - Nuovo Setto 1 - Sezione A-A
1 : 50

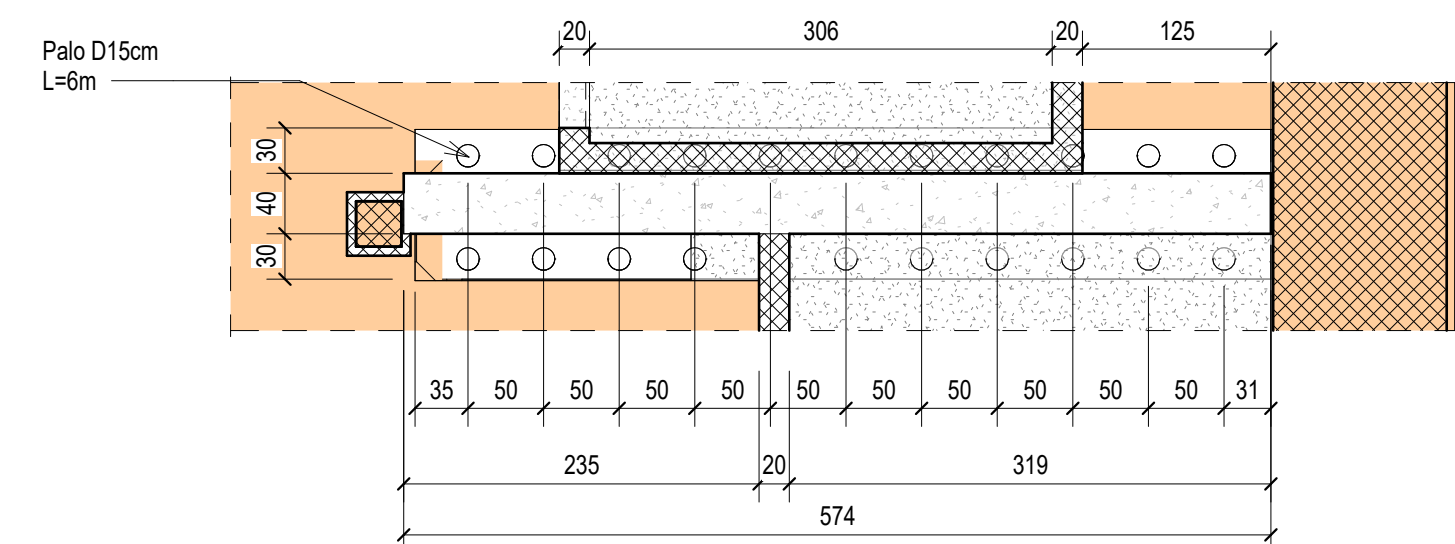


TORRE SCENICA - Nuovo Setto 1 - Pianta
1 : 50

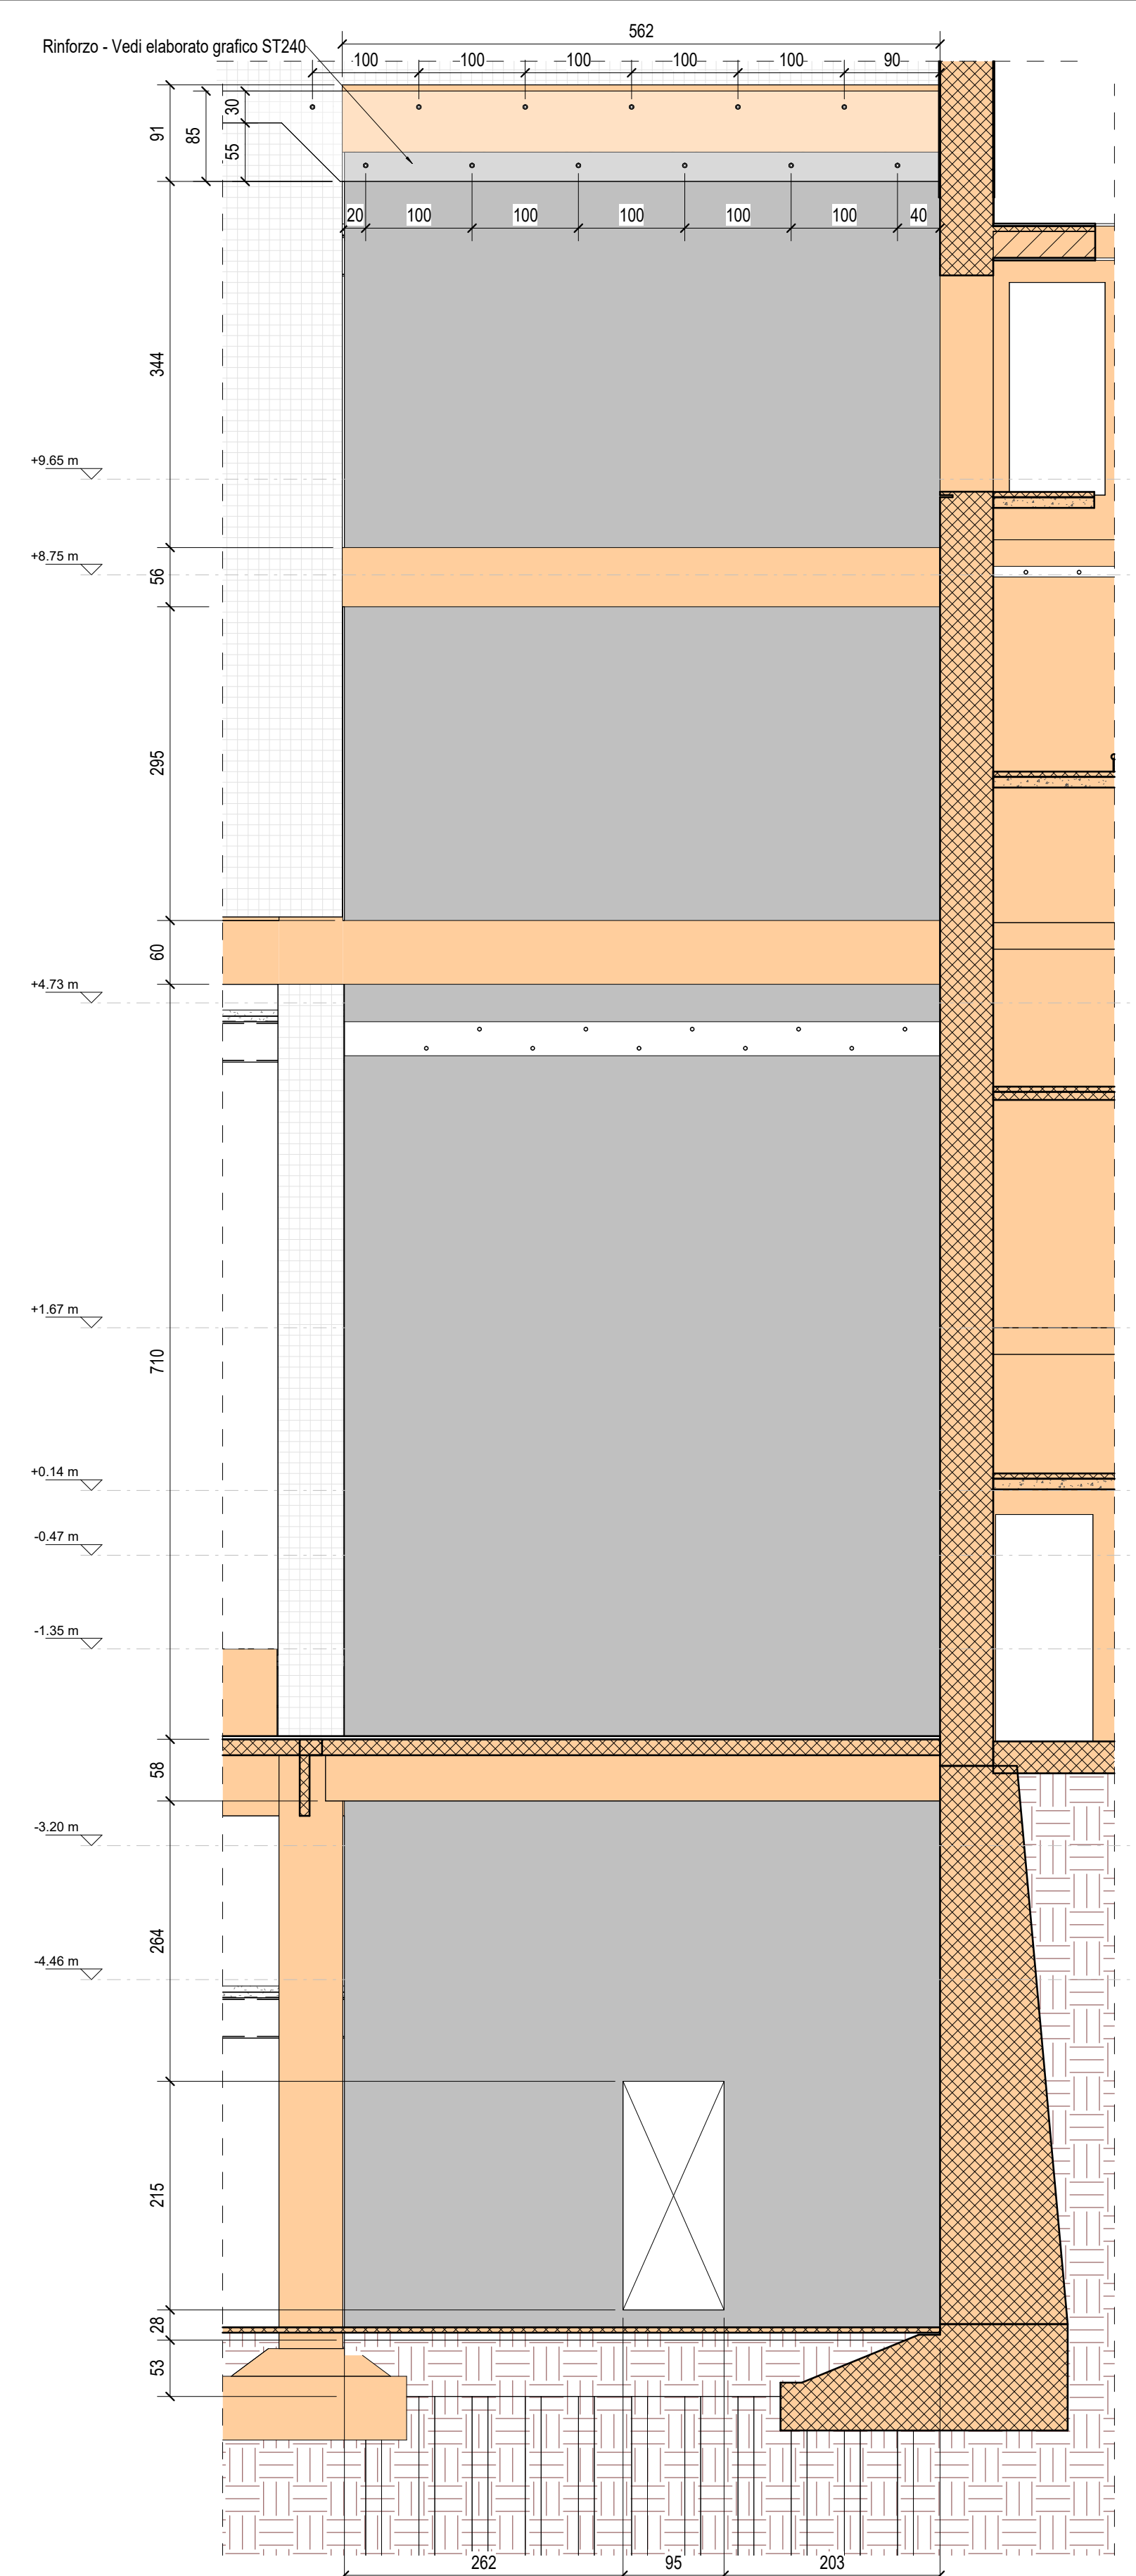

TORRE SCENICA - Nuovo Setto 2 - Sezione B-B
1 : 50

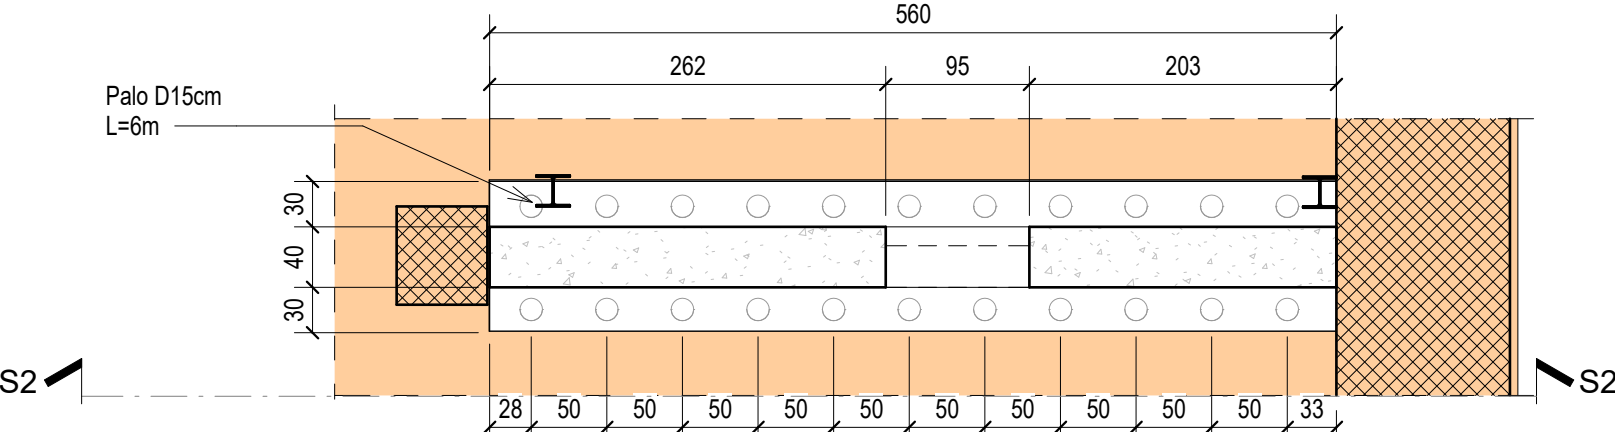

TORRE SCENICA - Nuovo Setto 2 - Pianta
1 : 50

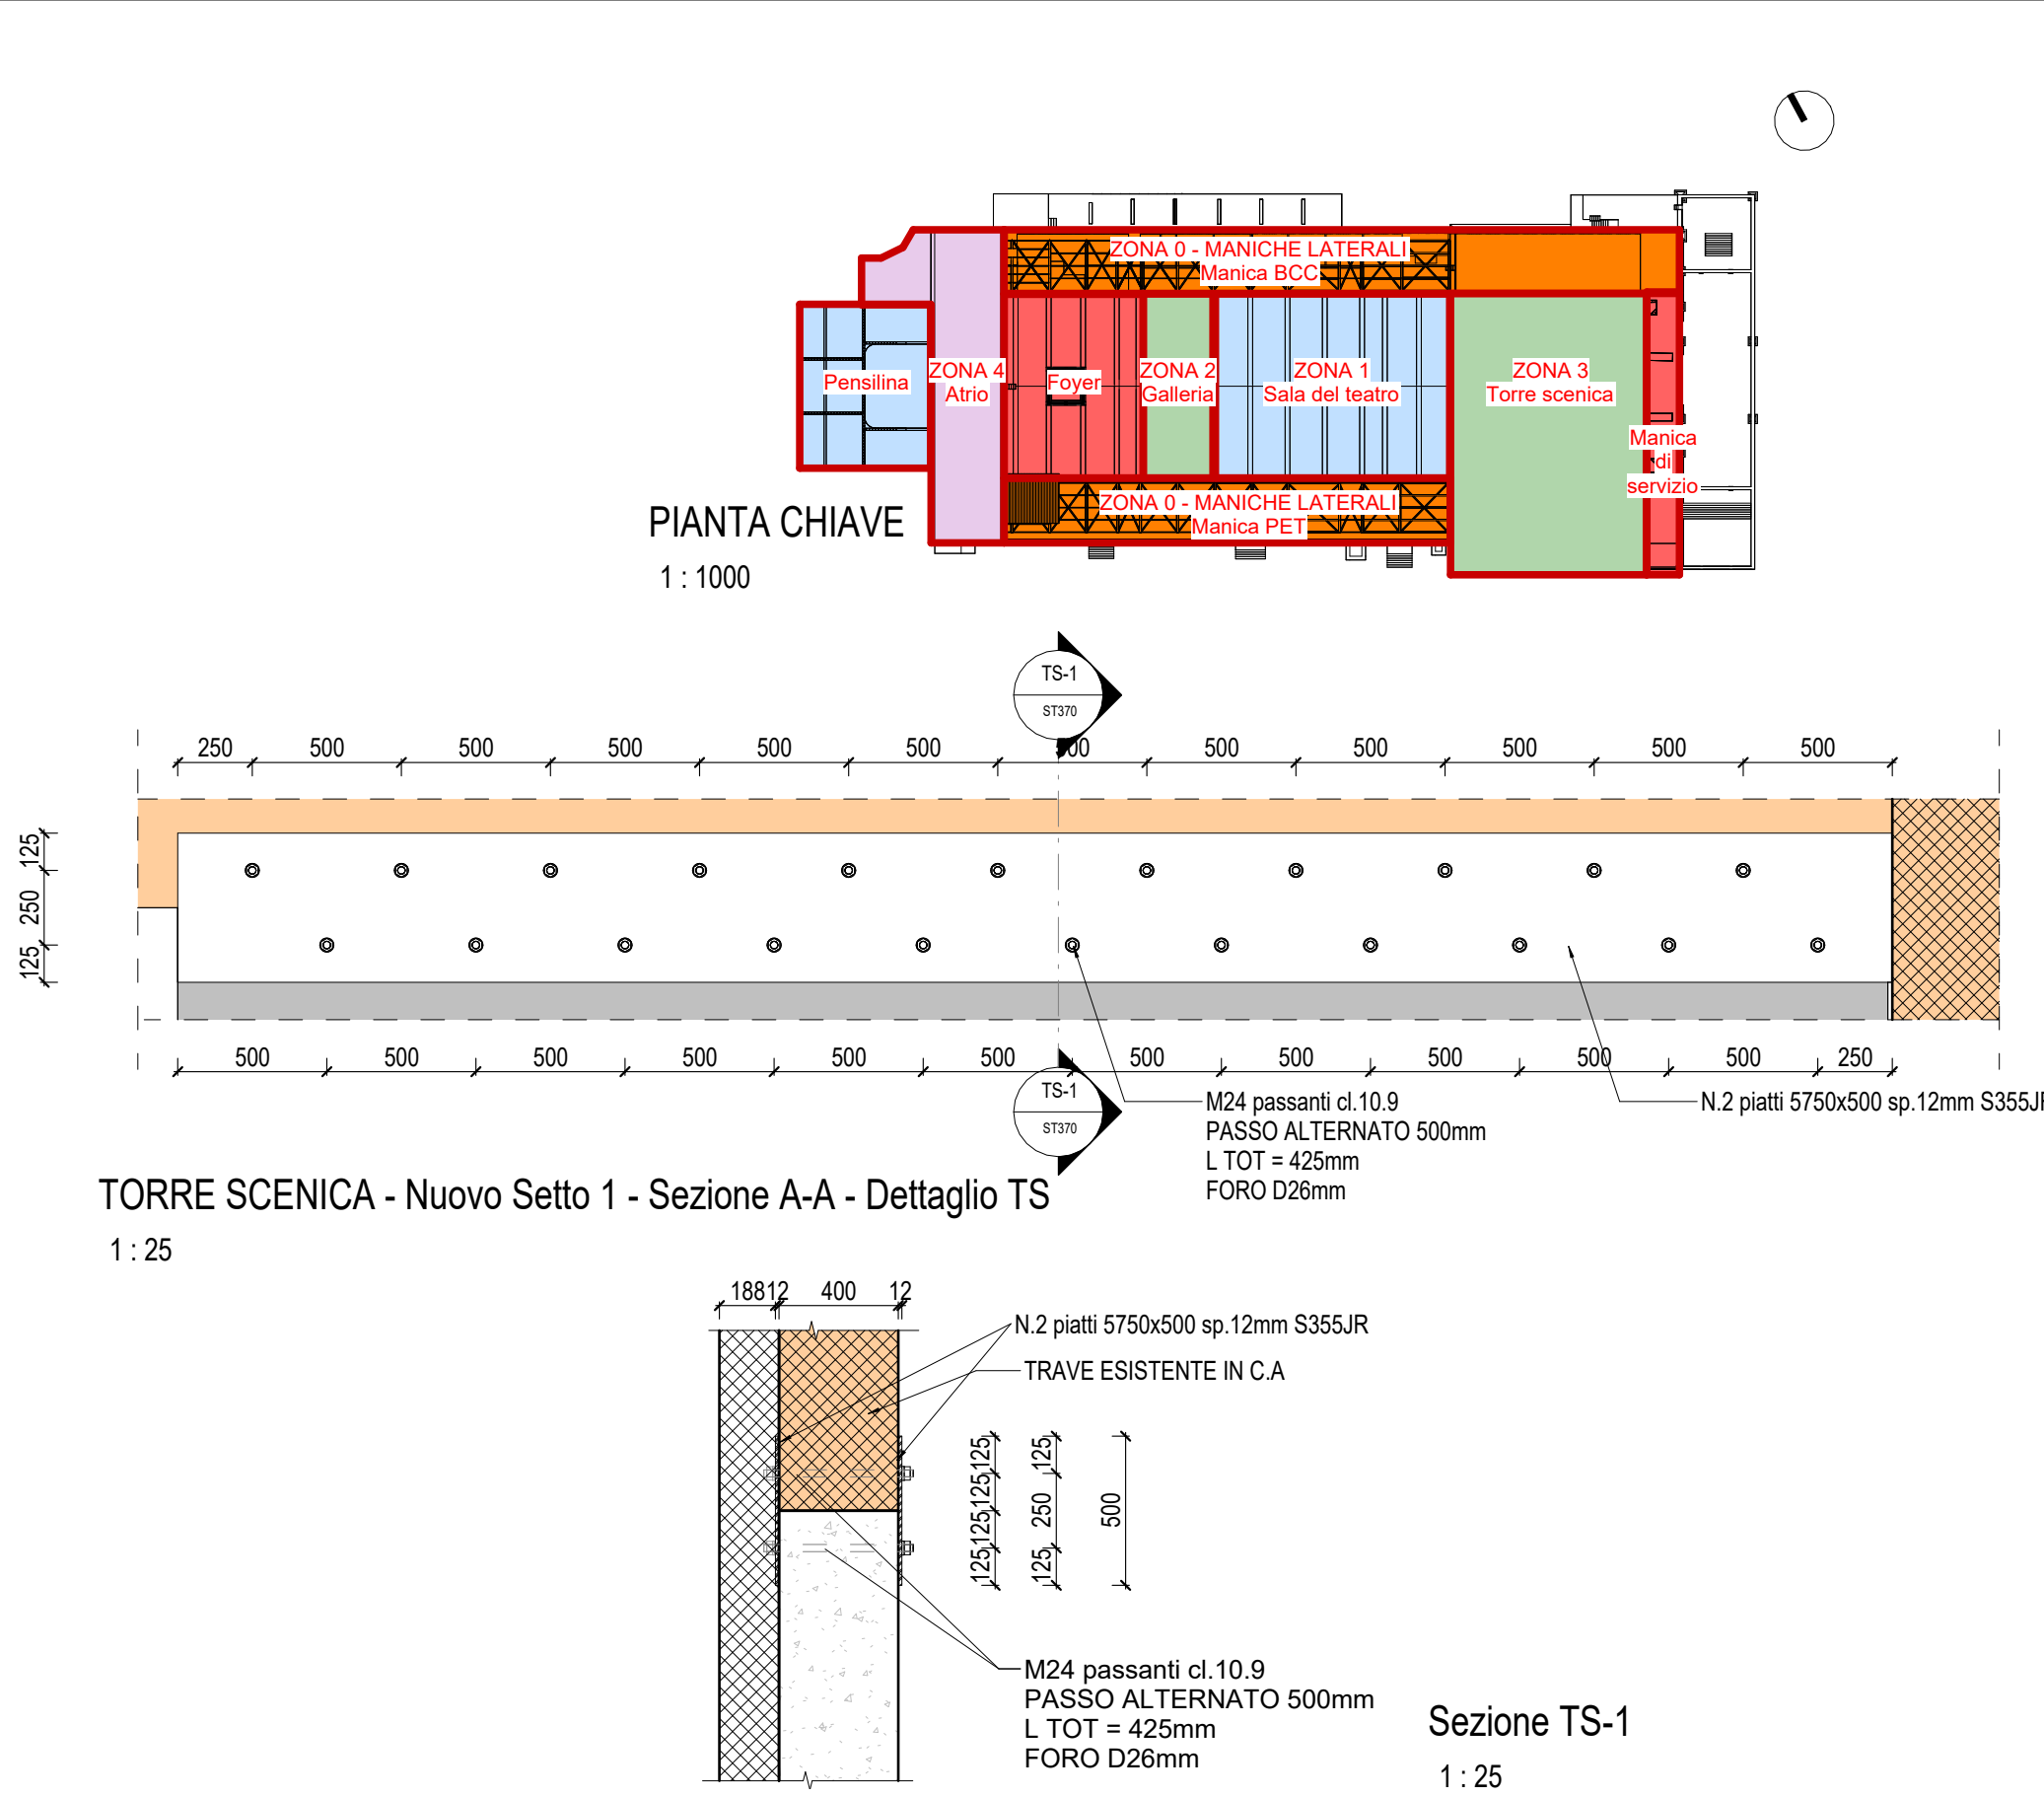

TORRE SCENICA - Nuovo Setto 1 - Sezione A-A - Dettaglio TS
1 : 25

Sezione TS-1
1 : 25

STRUTTURE ESISTENTI (SI RIMANDA AGLI ELABORATI GRAFICI RELATIVI AL RILIEVO, PER MAGGIORI DETTAGLI)

NOTE GENERALI

- PER LA TAVOLA DELLE NOTE GENERALI RELATIVE A NUOVE STRUTTURE, SI RIMANDA ALL'ELABORATO GRAFICO 22044D02_3_0_E_ST_00_AE_20
- LE QUOTE ALTIMETRICHE RIPORTATE IN TAVOLA FANNO RIFERIMENTO ALLA QUOTA +0.00m ARCHITETTONICA DEL MODELLO REVIT.
- LA QUOTA +0.00m DI CANTIERE FA RIFERIMENTO ALLA QUOTA DI ESTRADOSSO DEL MARMO BICROMO ESISTENTE DELL'ATRIO (POSTA A QUOTA +0.30m RISPETTO AL LIVELLO +0.00m ARCHITETTONICO DEL MODELLO REVIT).
- LE QUOTE ALTIMETRICHE RIPORTATE NELLE PIANTE FANNO RIFERIMENTO ALL'ESTRADOSSO DEL SOLAIO, SE NON DIVERSAMENTE INDICATO.
- IL COLORE CHE RAPPRESENTA GLI INTERVENTI VIENE APPLICATO NELLE VISTE 3D SOLO PER MOTIVI GRAFICI.

SCR Società di Consulenza e Progettazione		MINISTERO DELLA CULTURA	MINISTERO DELL'INTERNO	CITTÀ DI TORINO	
Piano Nazionale per gli investimenti Complementari al Piano Nazionale di Ripresa e Resilienza (PNRR), Programma D.1: "Piano degli investimenti strategici sui siti del patrimonio culturale, artistico e storico-urbanistico"					
DIREZIONE OPERE PUBBLICHE					
COMMITTENTE SCR Piemonte		COMUNE Città di TORINO			
LIVELLO PROGETTUALE PROGETTO ESECUTIVO					
CUP C14E21001220001	TITOLO INTERVENTO "TORINO, IL SUO PARCO, IL SUO FIUME: MEMORIA E FUTURO" REALIZZAZIONE DELLA BIBLIOTECA CIVICA E RIQUALIFICAZIONE DEL TEATRO NUOVO				
CODICE OPERA 22044D02					
ELABORATO N. ST370	TITOLO ELABORATO TORRE SCENICA - Nuovi setti in c.a. - Carpenteria				
DATA EMISSIONE 22/05/2025	SCALA Come indicato	AREA PROGETTUALE STRUTTURALE			
FORMATO DI STAMPA A1 AII.	CODICE GENERALE ELABORATO 22044D02_3_0_E_ST_00_BC_370_0	NOME FILE 22044D02_3_0_E_ST_00_BC_370_0			
VERSIONE 0	DATA 22/05/2025	DESCRIZIONE Emissione Progetto Esecutivo a seguito dei pareri espressi dagli Enti preposti in Cds	REDATTO MJW	CONTROLLATO MJW	
IMPRESA AGGIUDICATARIA cobar RTP PROGETTAZIONE Capogruppo Mandataria: ABDR Architetti Associati S.r.l. Mandanti: MJW STRUCTURES Manens Manens S.p.A. Dott. Geol. Roberto Salucci Biobyte s.r.l. Ing. Maria Caroli Dott. Enrico Moretti Ing. Roberto De Lieto Vollaro Ing. Alessandro Leonardi Arch. Laura Calcinini					COBAR S.p.A. Sede Legale: Via Selva 101, Sede Amm.: Via Monte Pulano 3 70022 Altamura (BA) Italy Giovane Professionista: Arch. Valentina Bianchi - ABDR BIM Manager Arch. Antonella Antonelli - ABDR Coordinatore Tecnico del Progetto: Arch. Nicola Bisanti - ABDR Timbri e Firme Documento firmato digitalmente
COMMITTENTE SCR PIEMONTE S.p.A. ORGANISMO DI CONTROLLO CONTECO S.p.A.					Responsabile del Procedimento: Arch. Bruno Smania Responsabile di Commessa: Ing. Tiziana Costanzo