




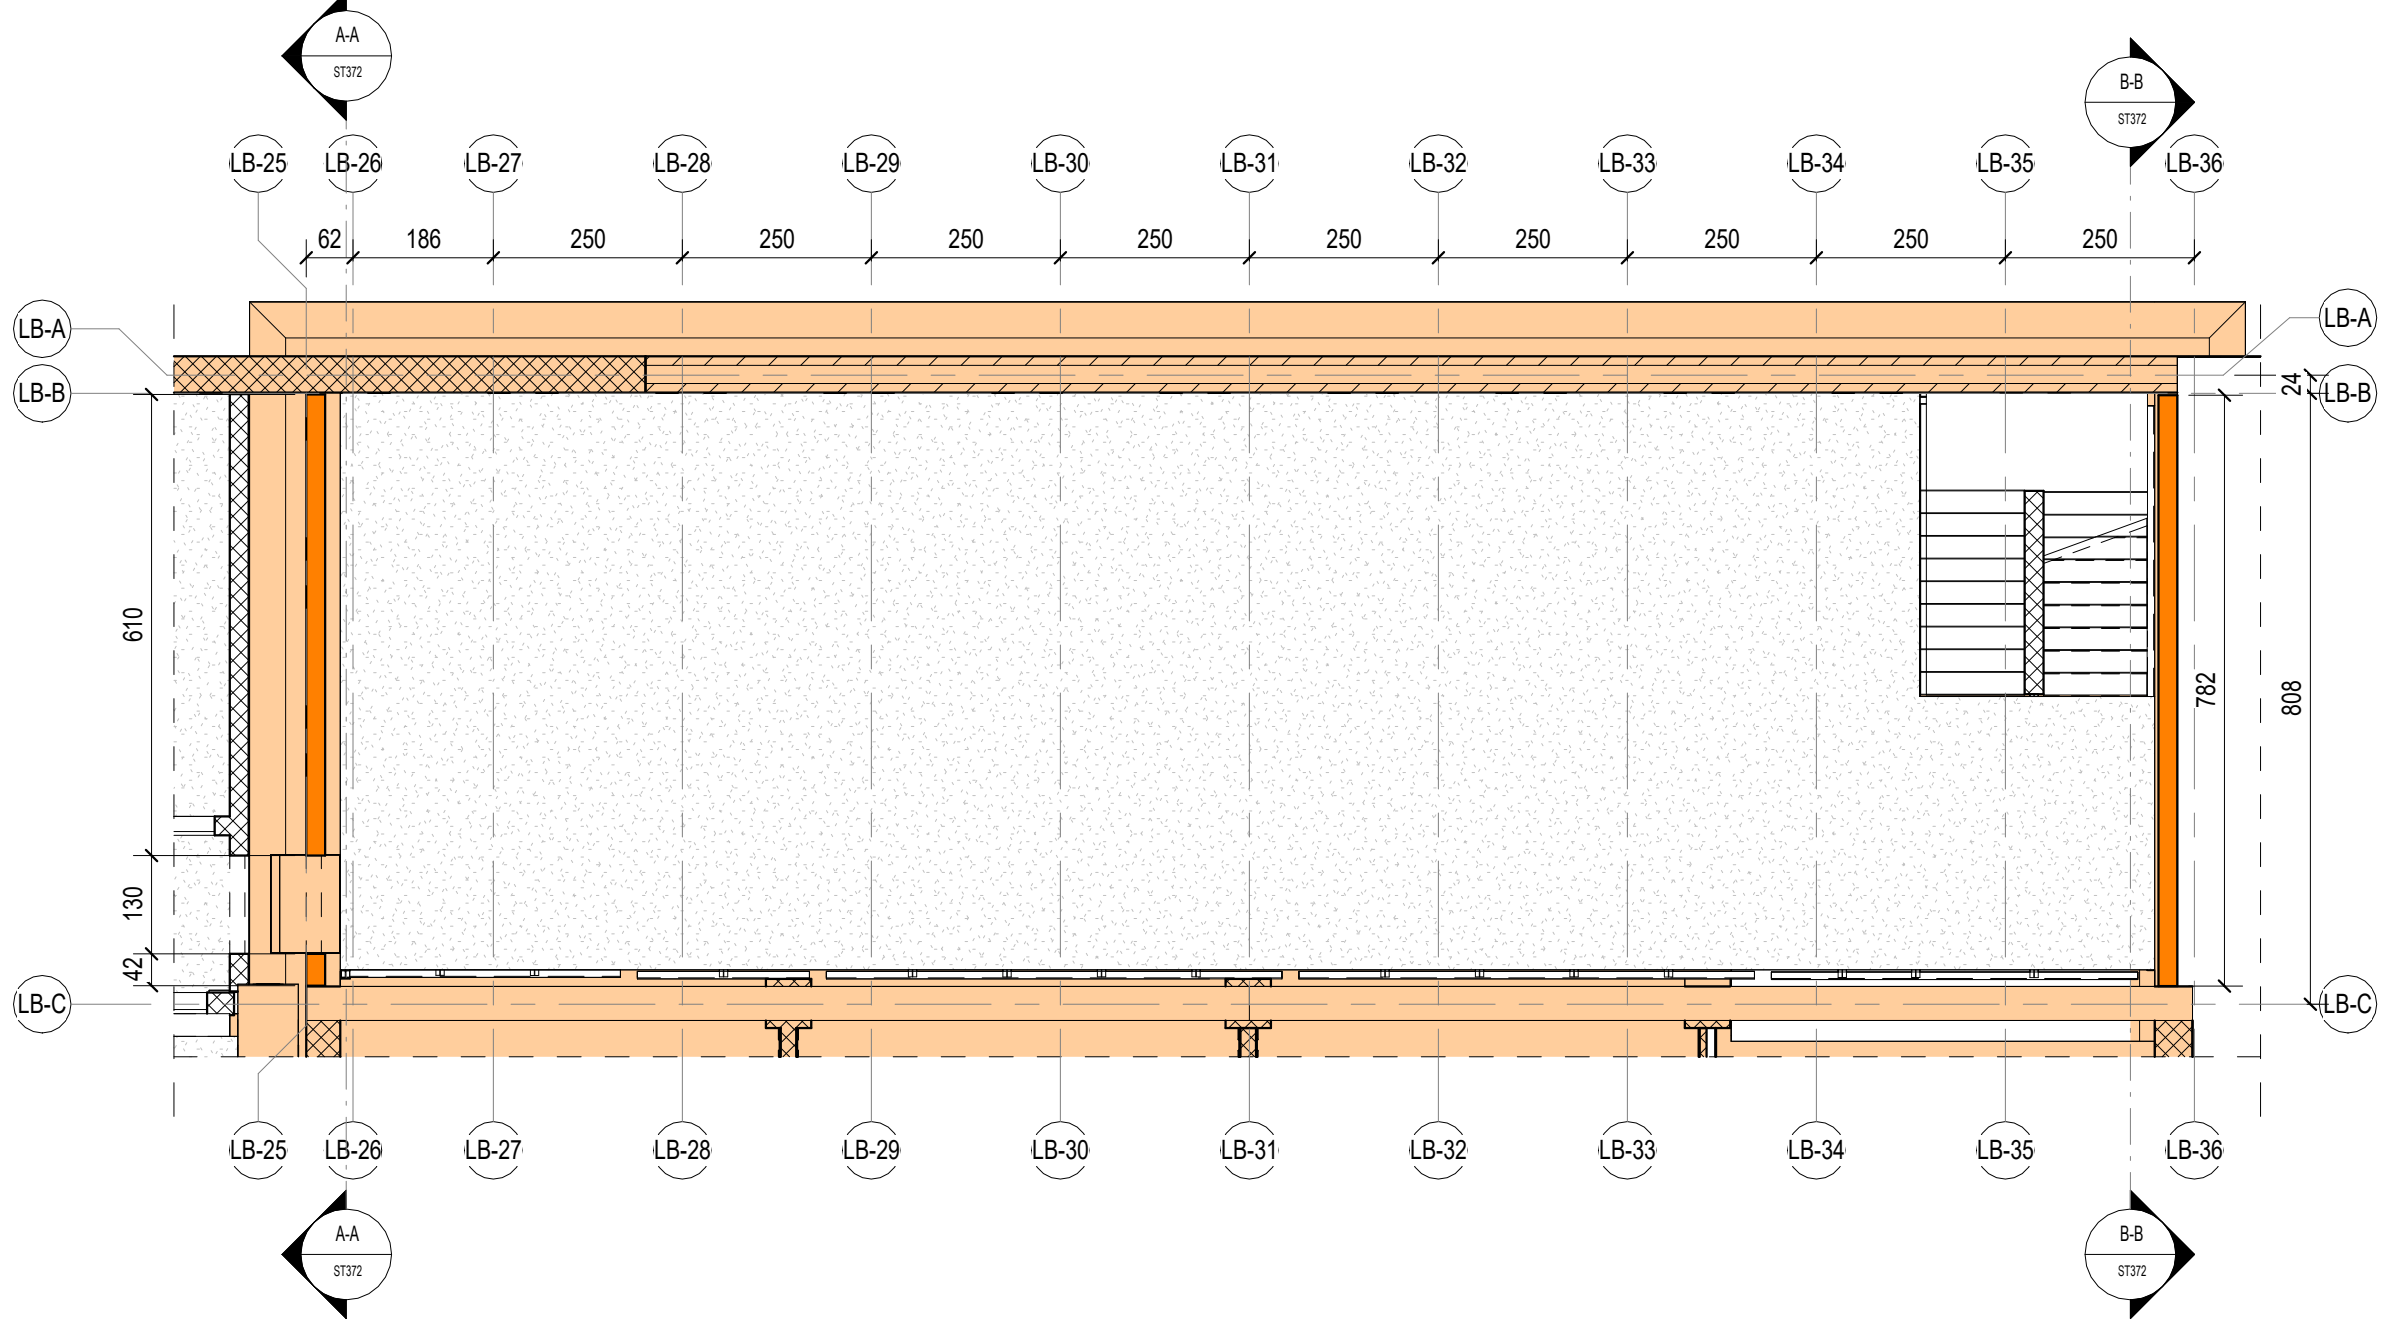


MANICA BCC - SALA PROVE - Nuovo Setti - Pianta Piano Palco
1 : 100

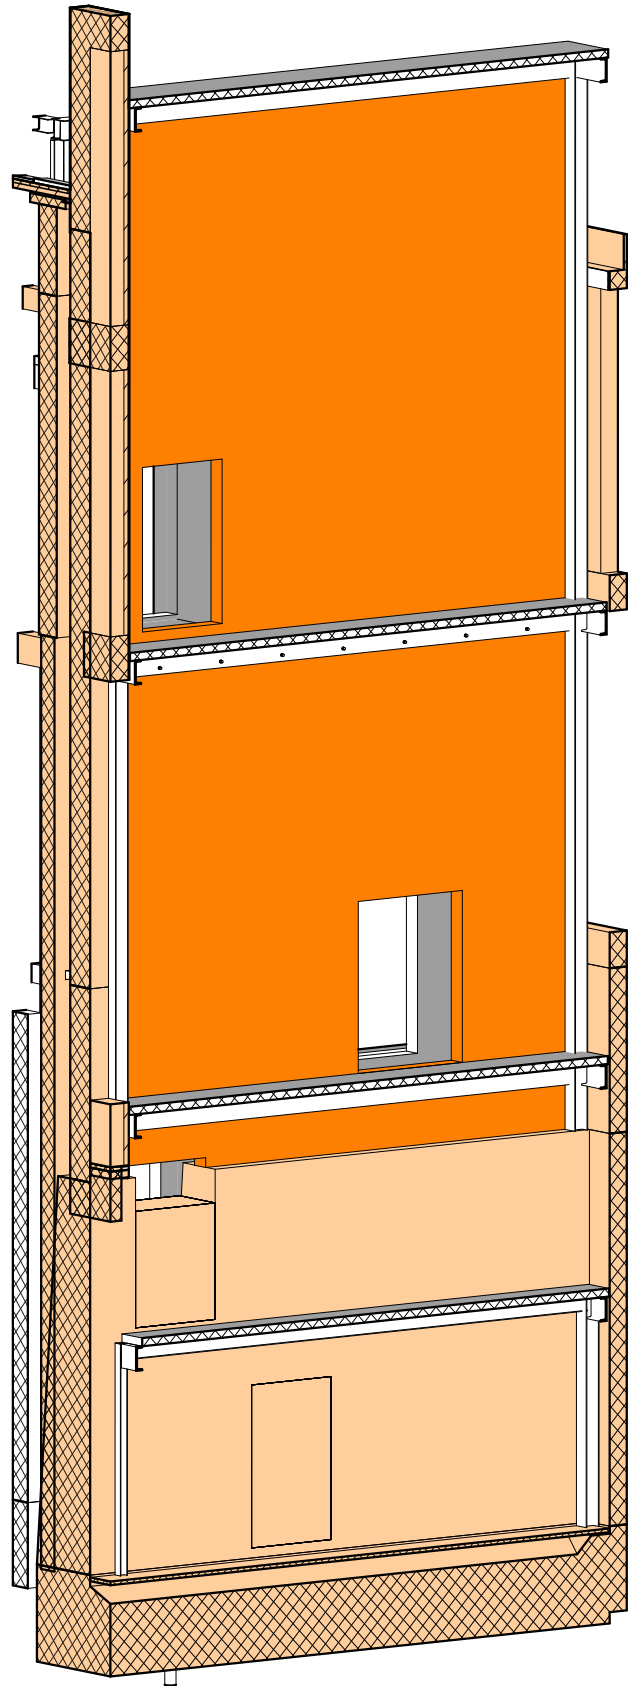

MANICA BCC - SALA PROVE - Nuovo Setto 1 - Vista 3D

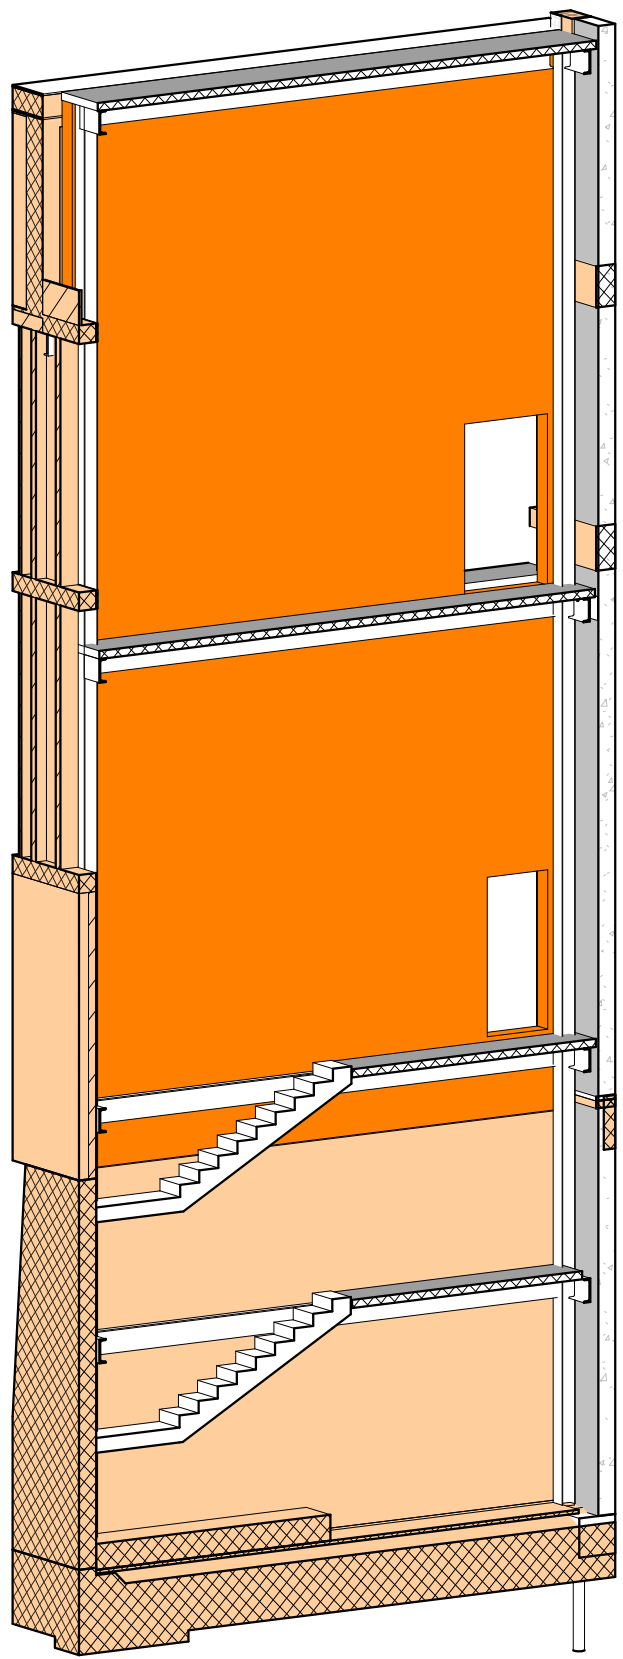


MANICA BCC - SALA PROVE - Nuovo Setto 2 - Vista 3D

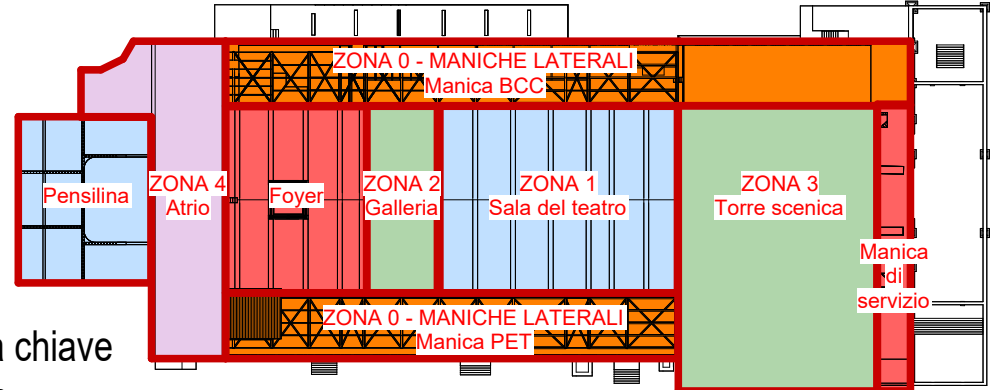


Pianta chiave
1 : 1000

NUOVI SETTI - MANICA BCC - SALA PROVE

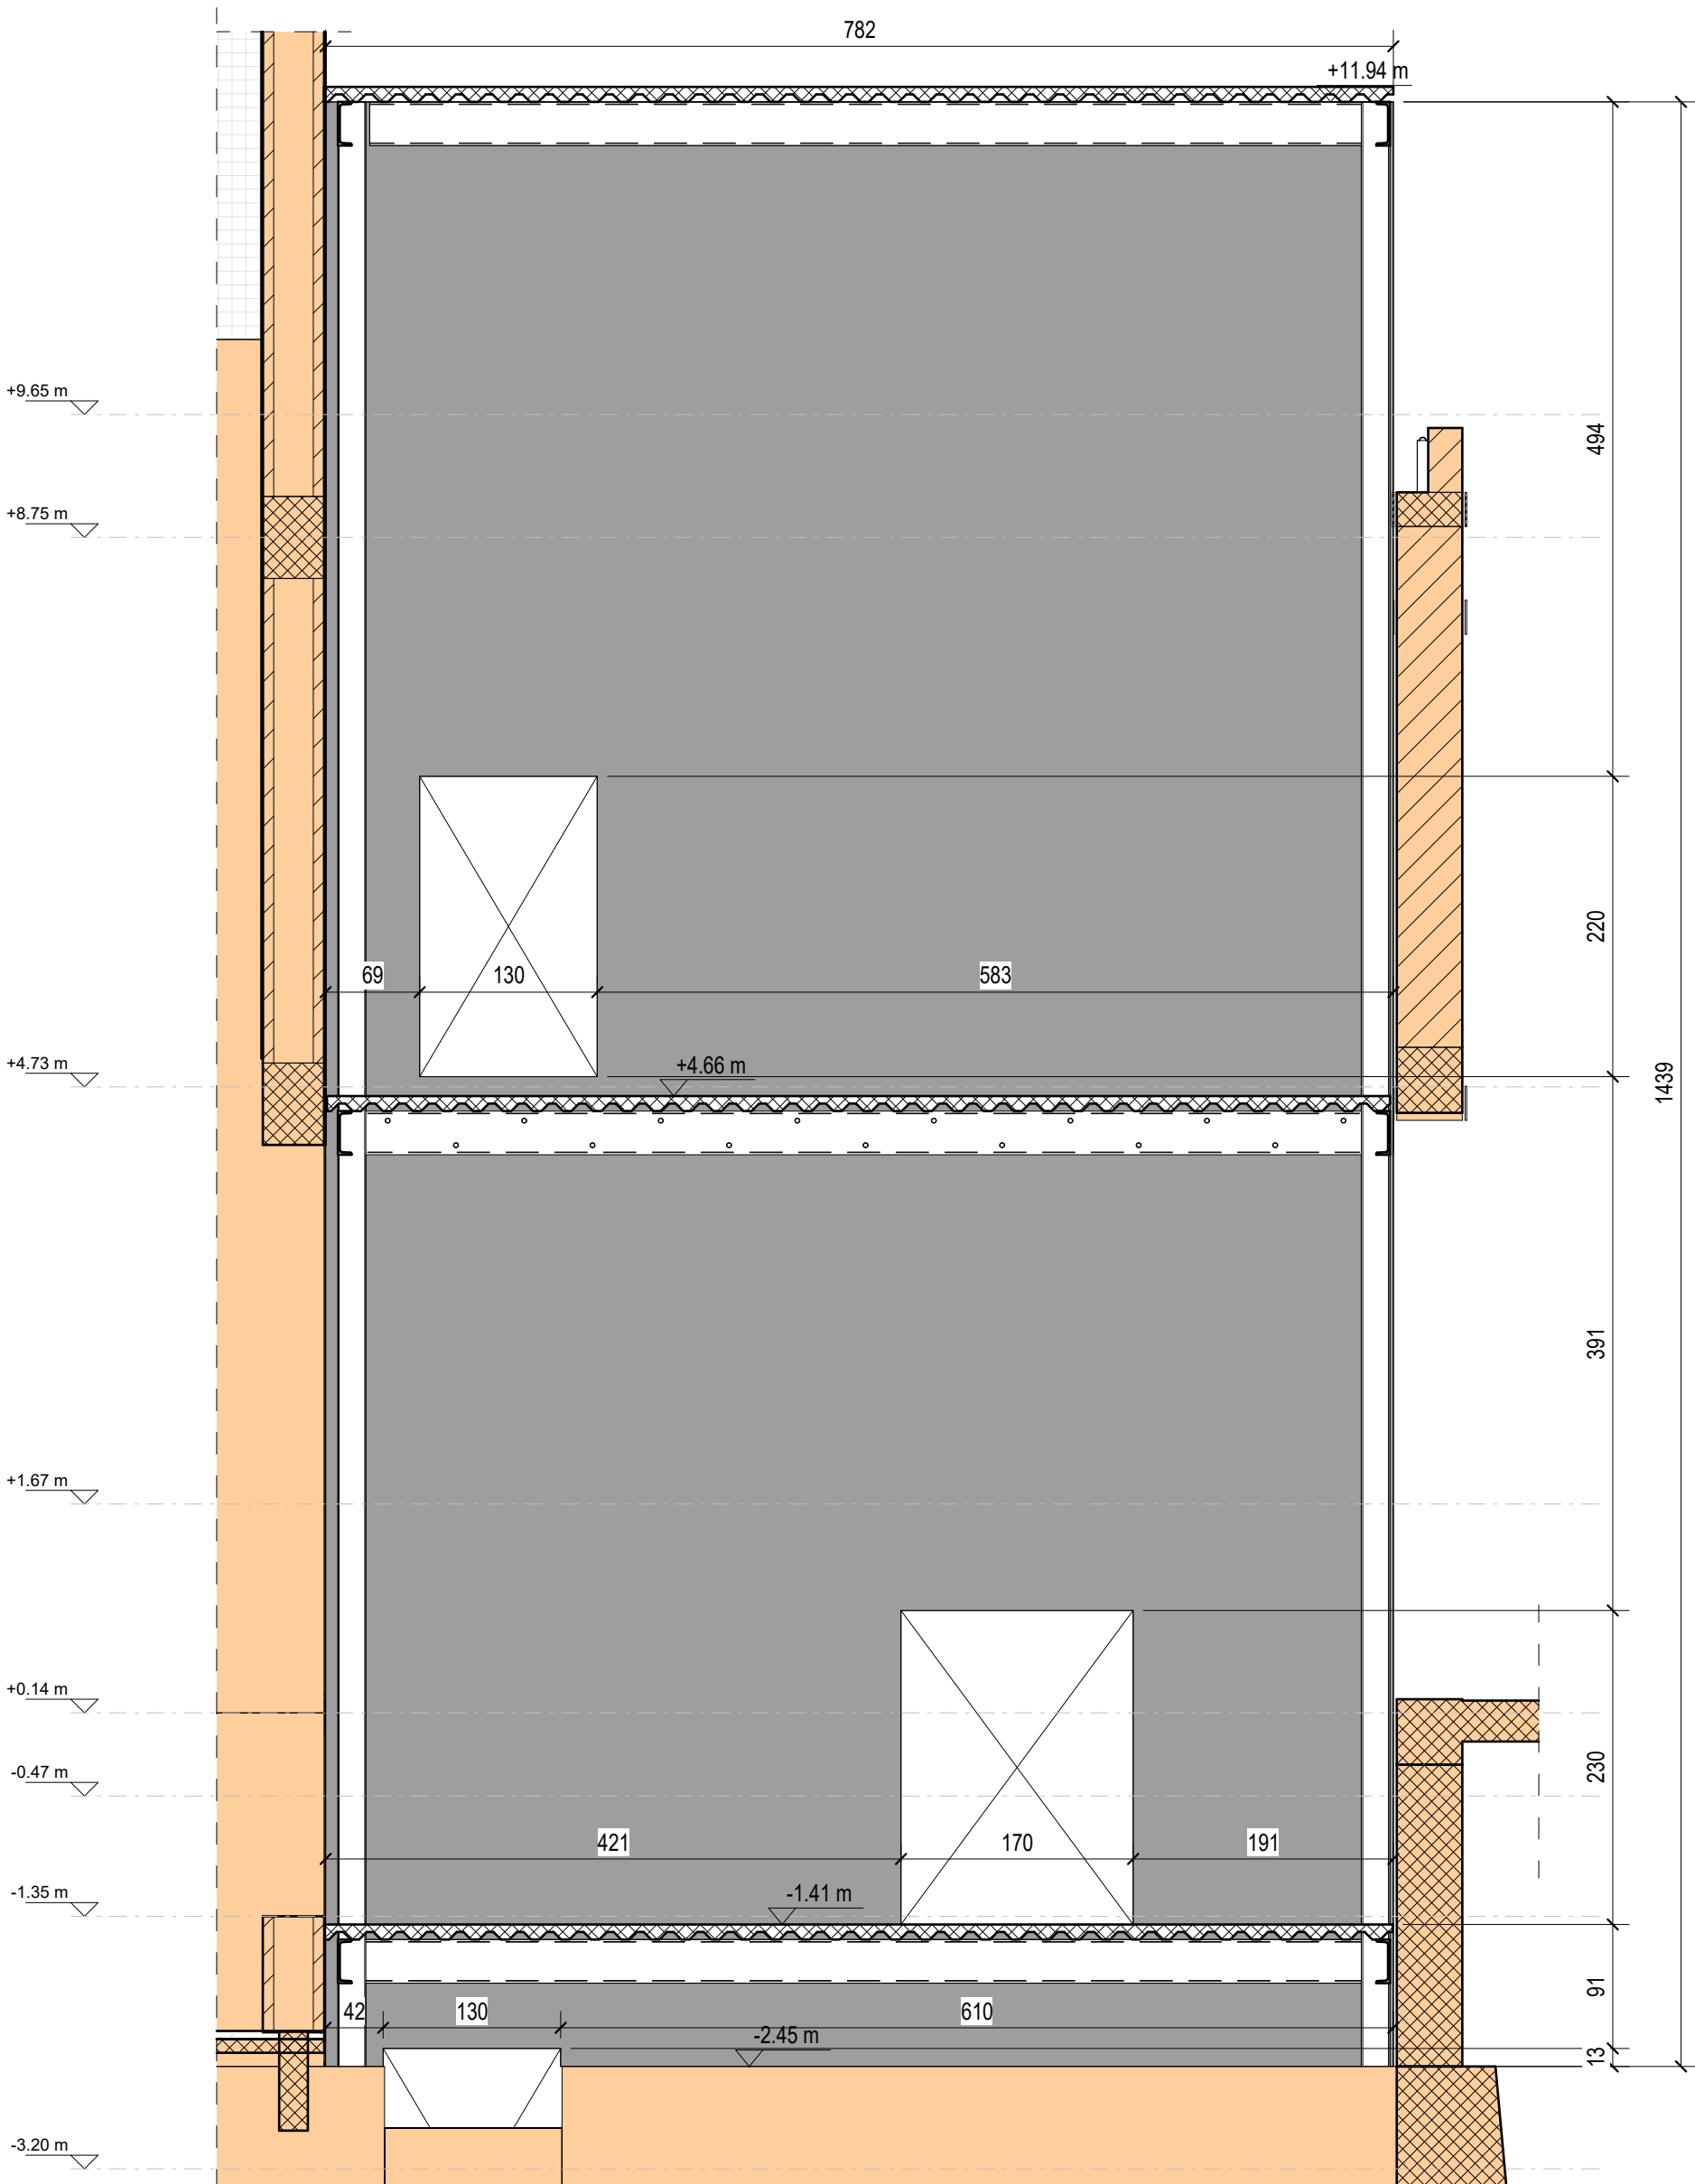

MANICA BCC - SALA PROVE - Nuovo Setto 1 - Sezione A-A
1 : 50

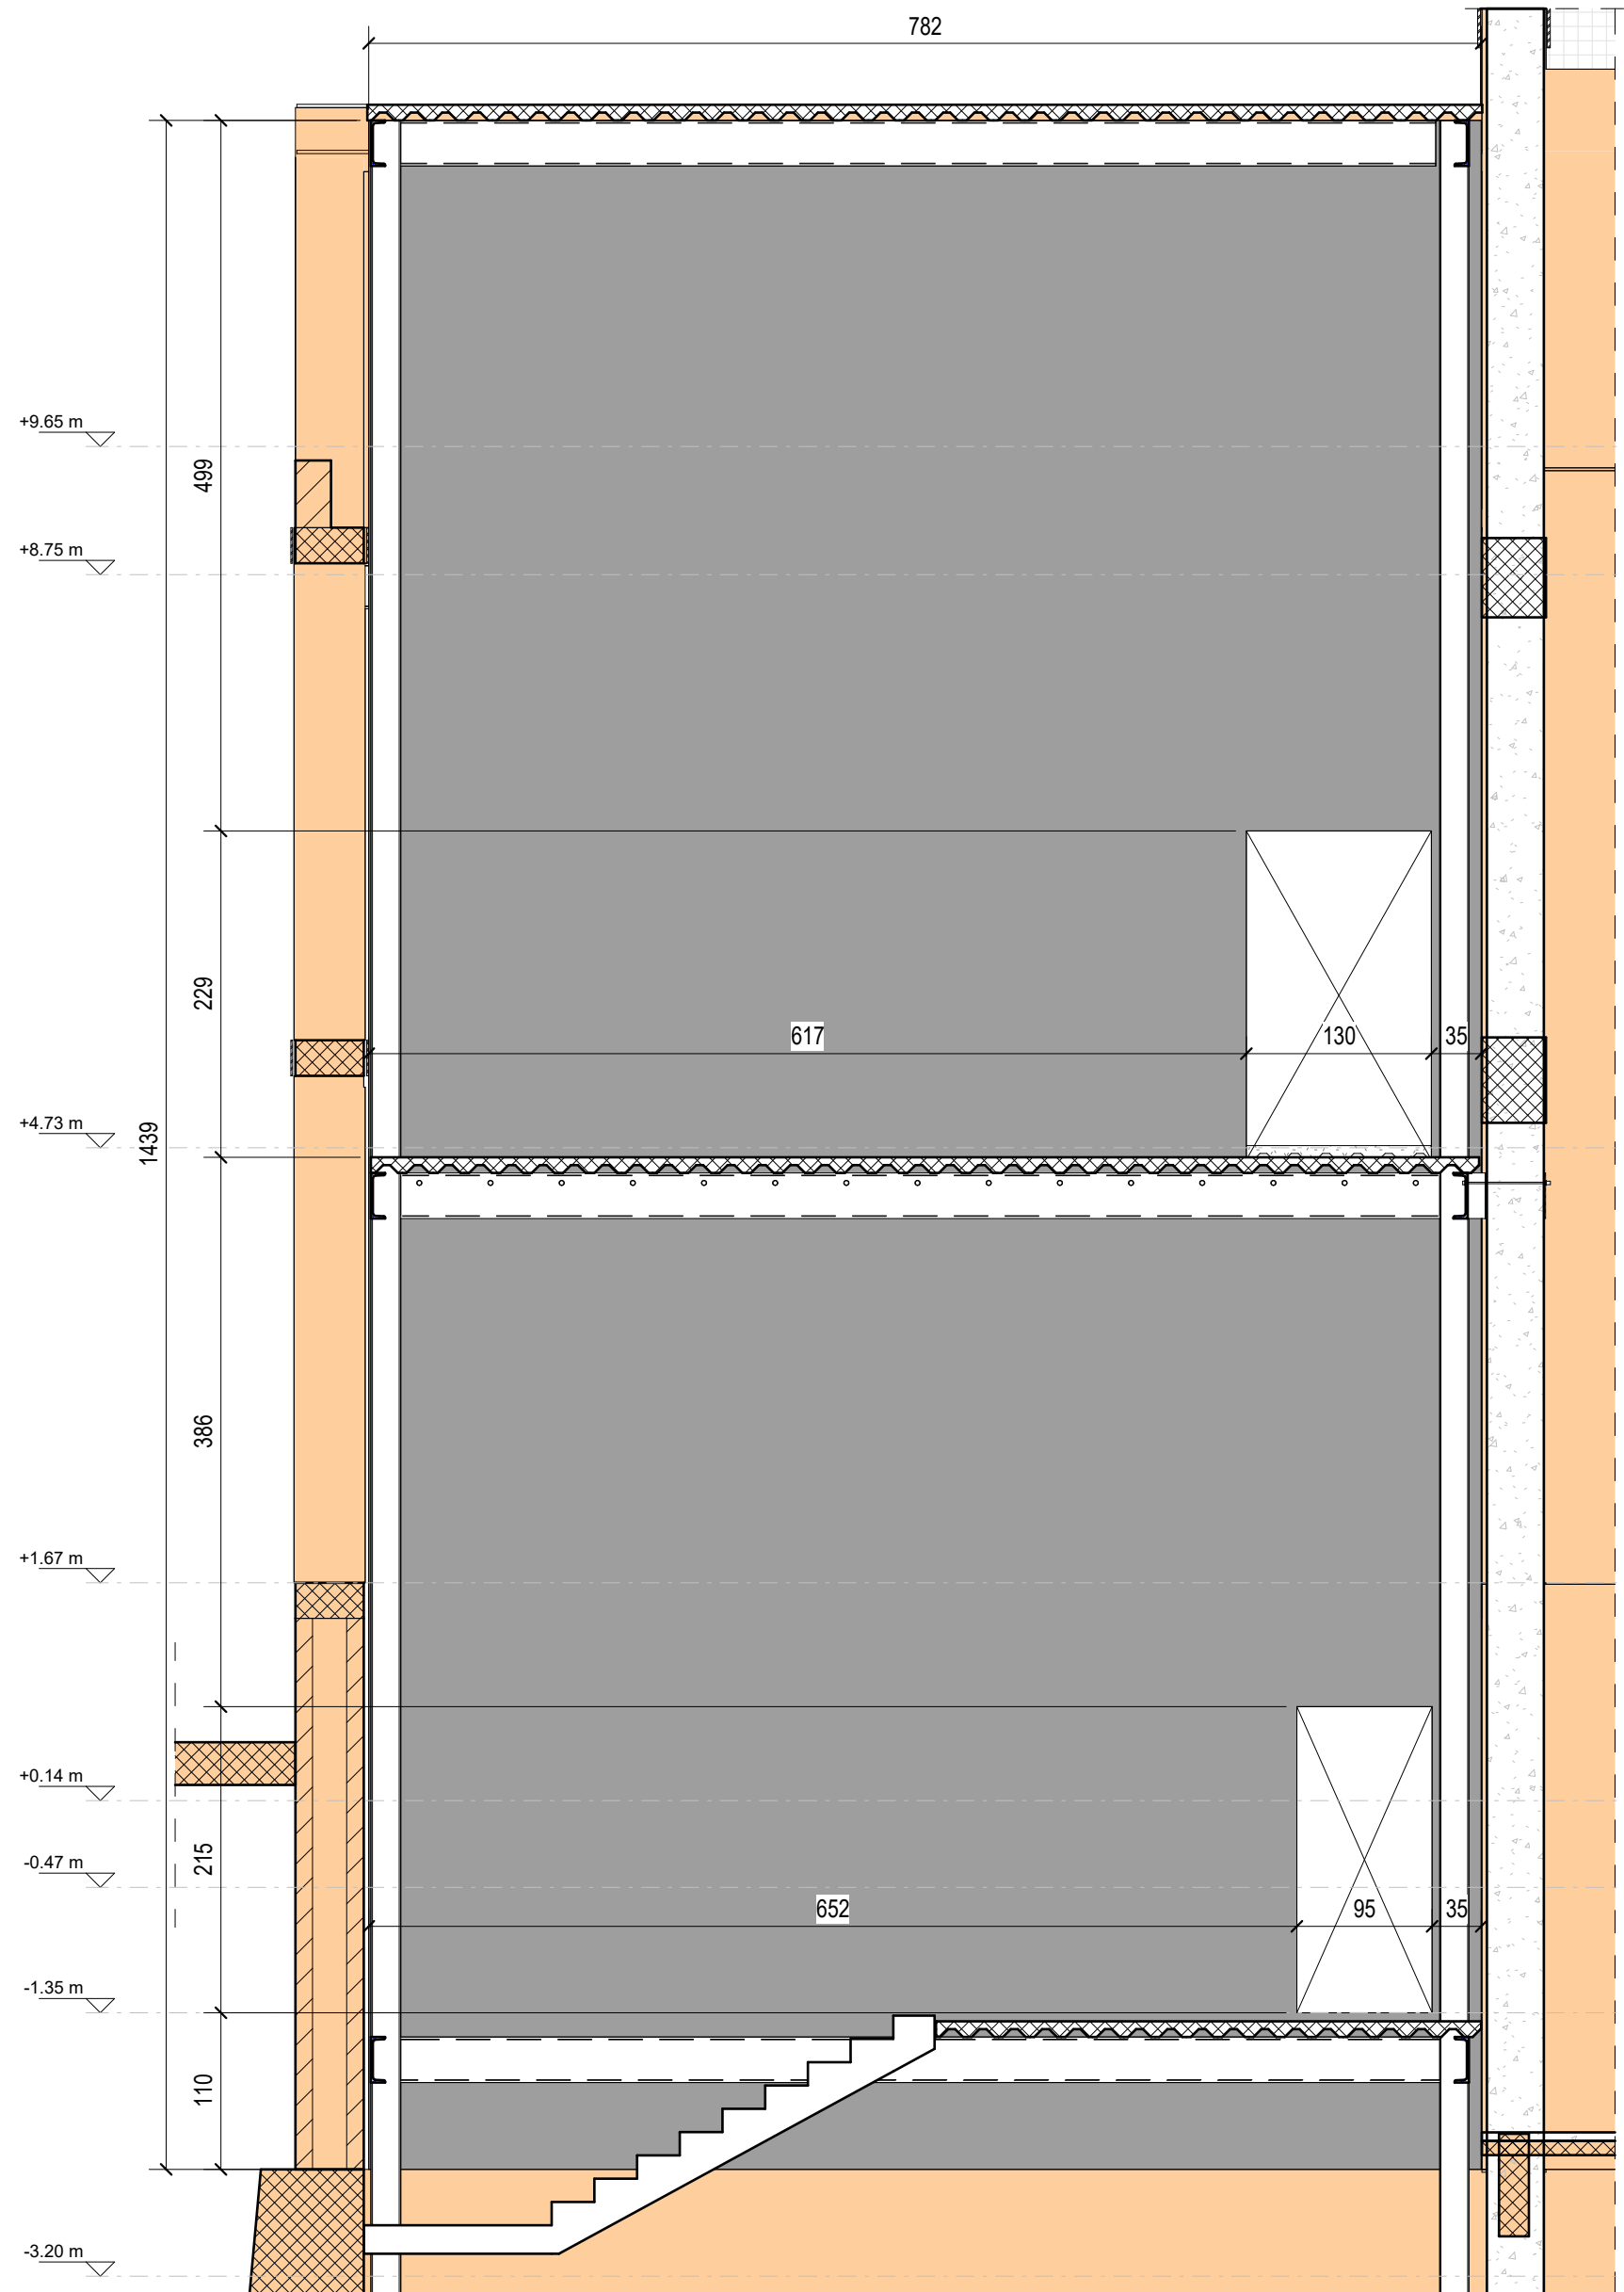

MANICA BCC - SALA PROVE - Nuovo Setto 2 - Sezione B-B
1 : 50

STRUTTURE ESISTENTI (SI RIMANDA AGLI ELABORATI GRAFICI RELATIVI AL RILIEVO, PER MAGGIORI DETTAGLI)

NOTE GENERALI

- PER LA TAVOLA DELLE NOTE GENERALI RELATIVE A NUOVE STRUTTURE, SI RIMANDA ALL'ELABORATO GRAFICO 22044D02_3_0_E_ST_00_AE_20
- LE QUOTE ALTIMETRICHE RIPORTATE IN TAVOLA FANNO RIFERIMENTO ALLA QUOTA +0.00m ARCHITETTONICA DEL MODELLO REVIT.
- LA QUOTA +0.00m DI CANTIERE FA RIFERIMENTO ALLA QUOTA DI ESTRADOSSO DEL MARMO BICROMO ESISTENTE DELL'ATRIO (POSTA A QUOTA +0.30m RISPETTO AL LIVELLO +0.00m ARCHITETTONICO DEL MODELLO REVIT).
- LE QUOTE ALTIMETRICHE RIPORTATE NELLE PIANTE FANNO RIFERIMENTO ALL'ESTRADOSSO DEL SOLAIO, SE NON DIVERSAMENTE INDICATO.
- IL COLORE CHE RAPPRESENTA GLI INTERVENTI VIENE APPLICATO NELLE VISTE 3D SOLO PER MOTIVI GRAFICI.



Piano Nazionale per gli investimenti Complementari al Piano Nazionale di Ripresa e Resilienza (PNRR), Programma D.1 Piano degli investimenti strategici sui siti del patrimonio culturale, edifici e aree naturali

DIREZIONE OPERE PUBBLICHE

COMMITTENTE	SCR Piemonte	COMUNE	Città di TORINO
-------------	--------------	--------	-----------------

LIVELLO PROGETTUALE	PROGETTO ESECUTIVO
CUP	C14E21001220001
CODICE OPERA	22044D02

ELABORATO N.	ST372	TITOLO ELABORATO	MANICA BCC Sala Prove - Nuovi setti in c.a. - Carpenteria
--------------	-------	------------------	---

DATA EMISSIONE	22/05/2025	SCALA	Come indicato	AREA PROGETTUALE	STRUTTURALE
FORMATO DI STAMPA	A1	CODICE GENERALE ELABORATO	22044D02_3_0_E_ST_00_BC_372_0	NOME FILE	22044D02_3_0_E_ST_00_BC_372_0

VERSIONE	DATA	DESCRIZIONE	REDATTO	CONTROLLATO
0	22/05/2025	Emissione Progetto Esecutivo a seguito dei pareri espressi dagli Enti preposti in Cds	MJW	MJW

IMPRESA AGGIUDICATARIA		COBAR S.p.A. Sede Legale Via Selva 101; Sede Amm. Via Morle Pollino 3 70022 Altamura (Ba) Italy	
RTP PROGETTAZIONE			
Capogruppo Mandataria:		Giovane Professionista: Arch. Valentina Bianchi - ABDR	
ABDR ARCHITETTI ASSOCIATI		BIM Manager Arch. Antonella Antonilli - ABDR	
Mandanti:		Coordinatore Tecnico del Progetto: Arch. Nicola Bissanti - ABDR	
MJW STRUCTURES			
manens Manens S.p.A.		Timbri e Firma	
Dott. Geol. Roberto Salucci			
Biobyte s.r.l. Ing. Maria Cairoli Dott. Enrico Moretti			
Ing. Roberto De Lieto Vollaro Ing. Alessandro Leonardi			
Arch. Laura Calcagnini			
Integrazione Prestazioni Specialistiche: Arch. Michele Baccu - ABDR Architetti Associati S.r.l. Progettazione Categoria Edilizia - Beni Tuteleati: Arch. Filippo Raimondo - ABDR Architetti Associati S.r.l.			
Progettazione Categoria Strutturale Ing. Massimo Majowleki - MJW STRUCTURES			
Progettazione Impianti Elettrici e Speciali Ing. Massimo Cadornì - Manens S.p.A.			
Progettazione Impianti Meccanici Ing. William Stefanutti - Manens S.p.A.			
Geologo			
Consulenti Acustica Sala Consulenti Comfort acustico ambientale			
Consulenti Progettazione Antincendio			
Consulente Ambiente/DNSH			
		Documento firmato digitalmente	

COMMITTENTE	SCR PIEMONTE S.p.A.	Responsabile del Procedimento:	Arch. Bruno Smiana
ORGANISMO DI CONTROLLO	CONTECO S.p.A.	Responsabile di Commessa:	Ing. Tiziana Costanzo