




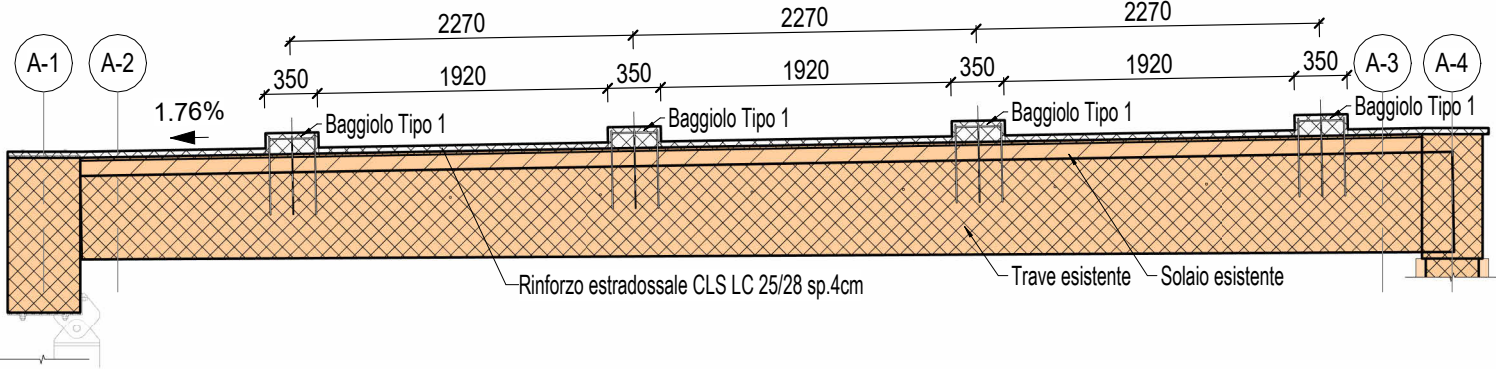


Sezione Baggioni Atrio - Sezione B-A1
1 : 50

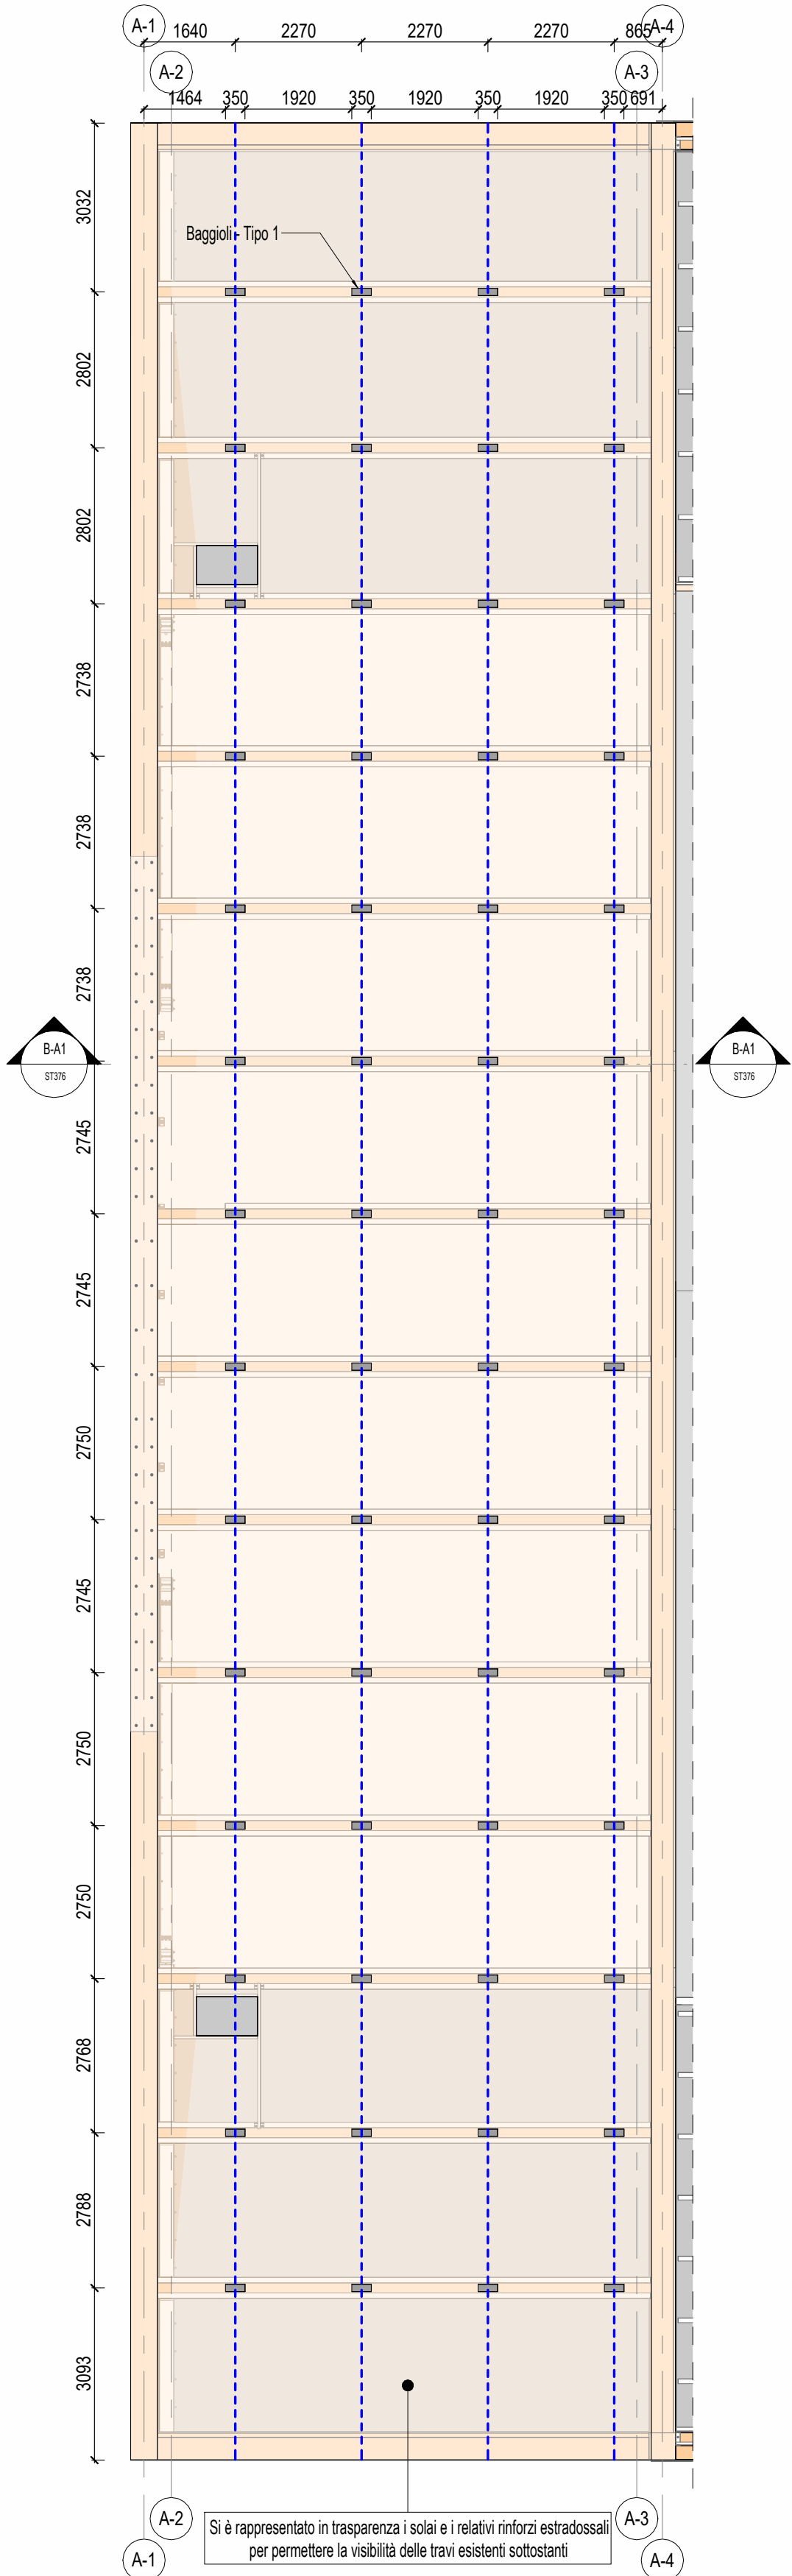


Pianta di copertura dell'atrio B-A - dall'alto verso il basso
1 : 100

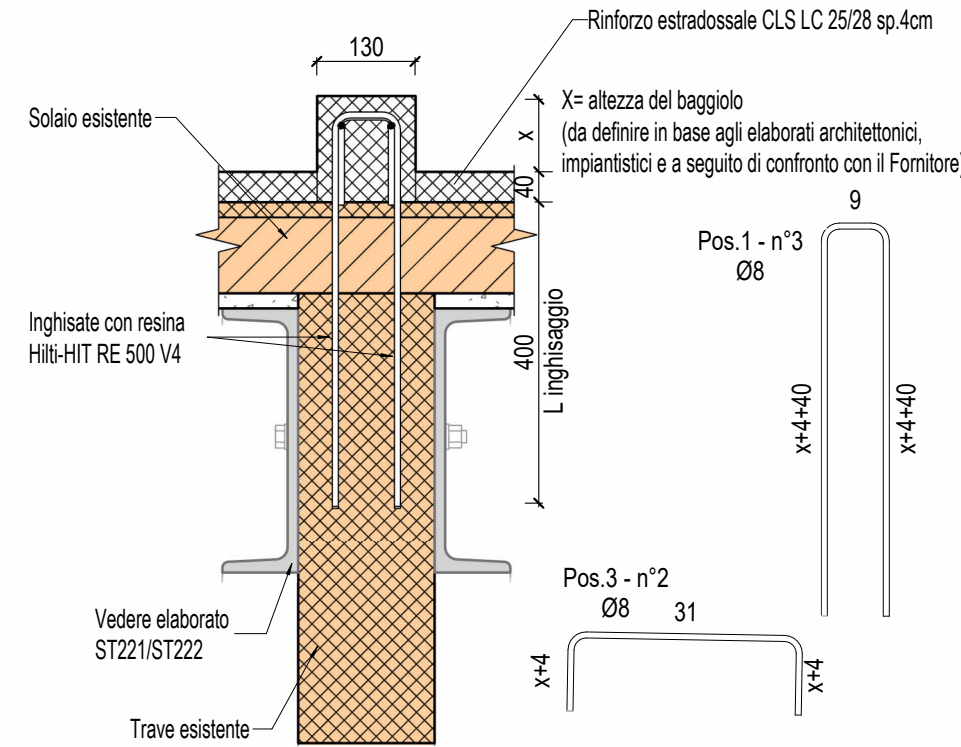


Baggioni Tipo 1
1 : 10

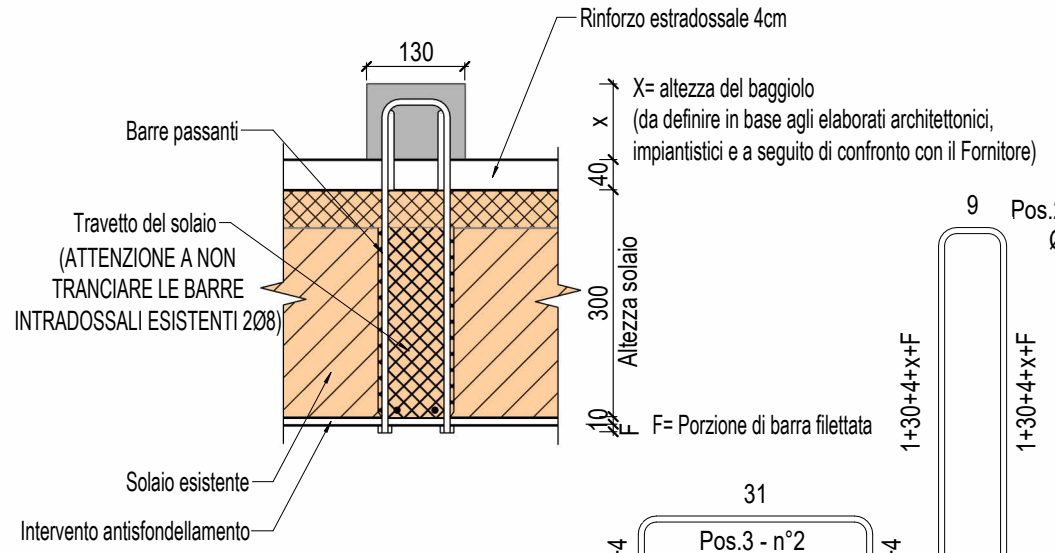

Baggioni Tipo 2
1 : 10

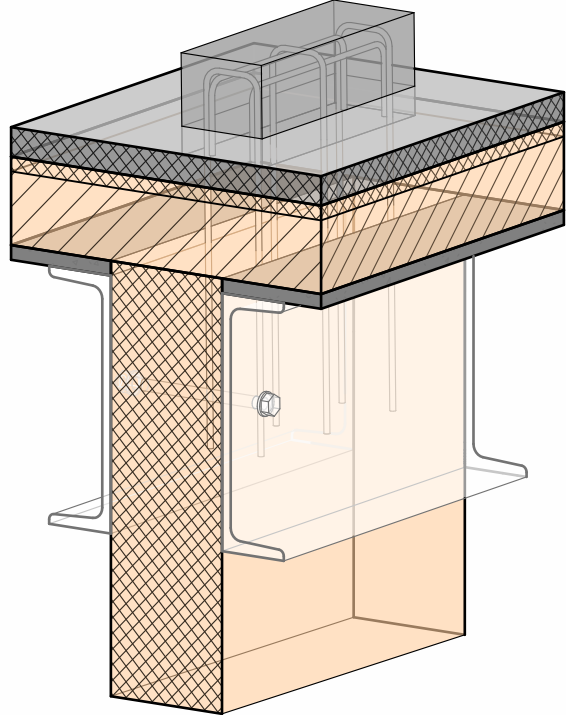


Vista 3D - Baggioni Tipo 1

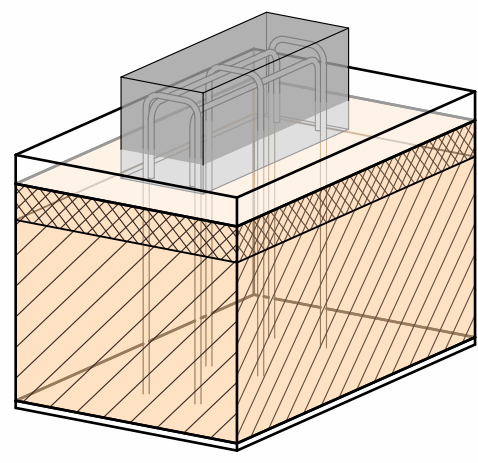


Vista 3D - Baggioni tipo 2


Quantità Baggioni							
PBSf	WBSs_L0	WBSs_L1	WBSs_L2	WBSs_L3	Zona	Conteggio	Volume Totale [mc]
1.2.2.61	ET	01	P3	D06	Atrio	56	0.36
1.2.2.61	ET	03	P3	D06	Torre Scenica - Solaio laterale	20	0.13
1.2.2.61	ET	03	P3	D06	Torre Scenica - Solaio retro	48	0.31
						124	0.79

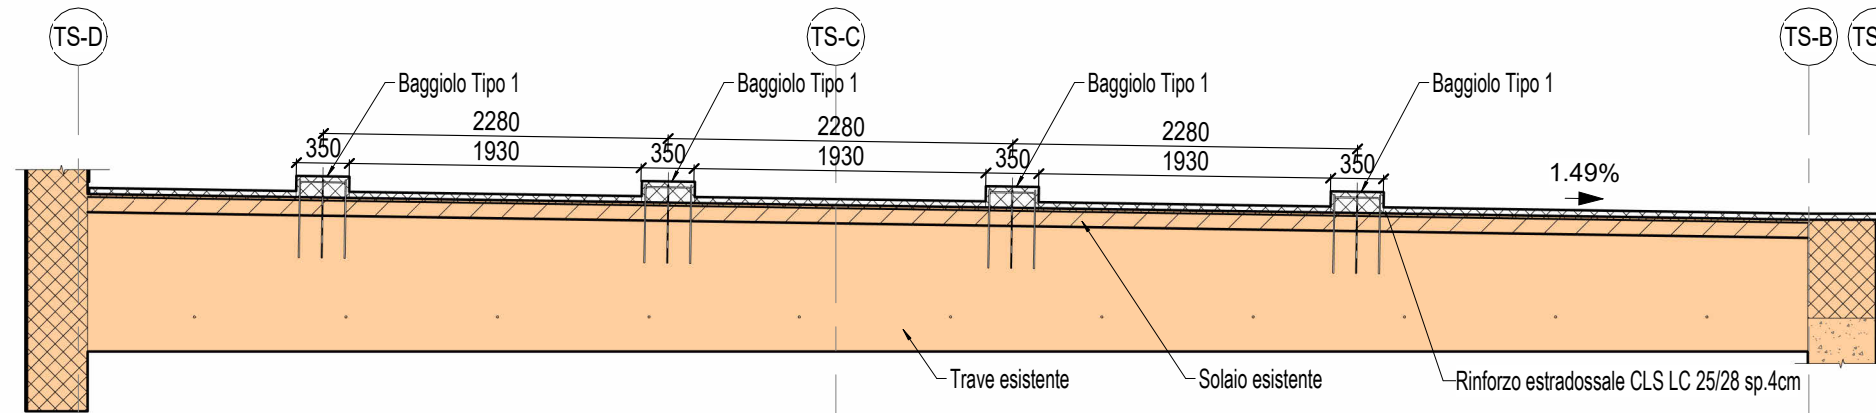


Sezione Baggioni Torre Scenica - Sezione B-TS1
1 : 50

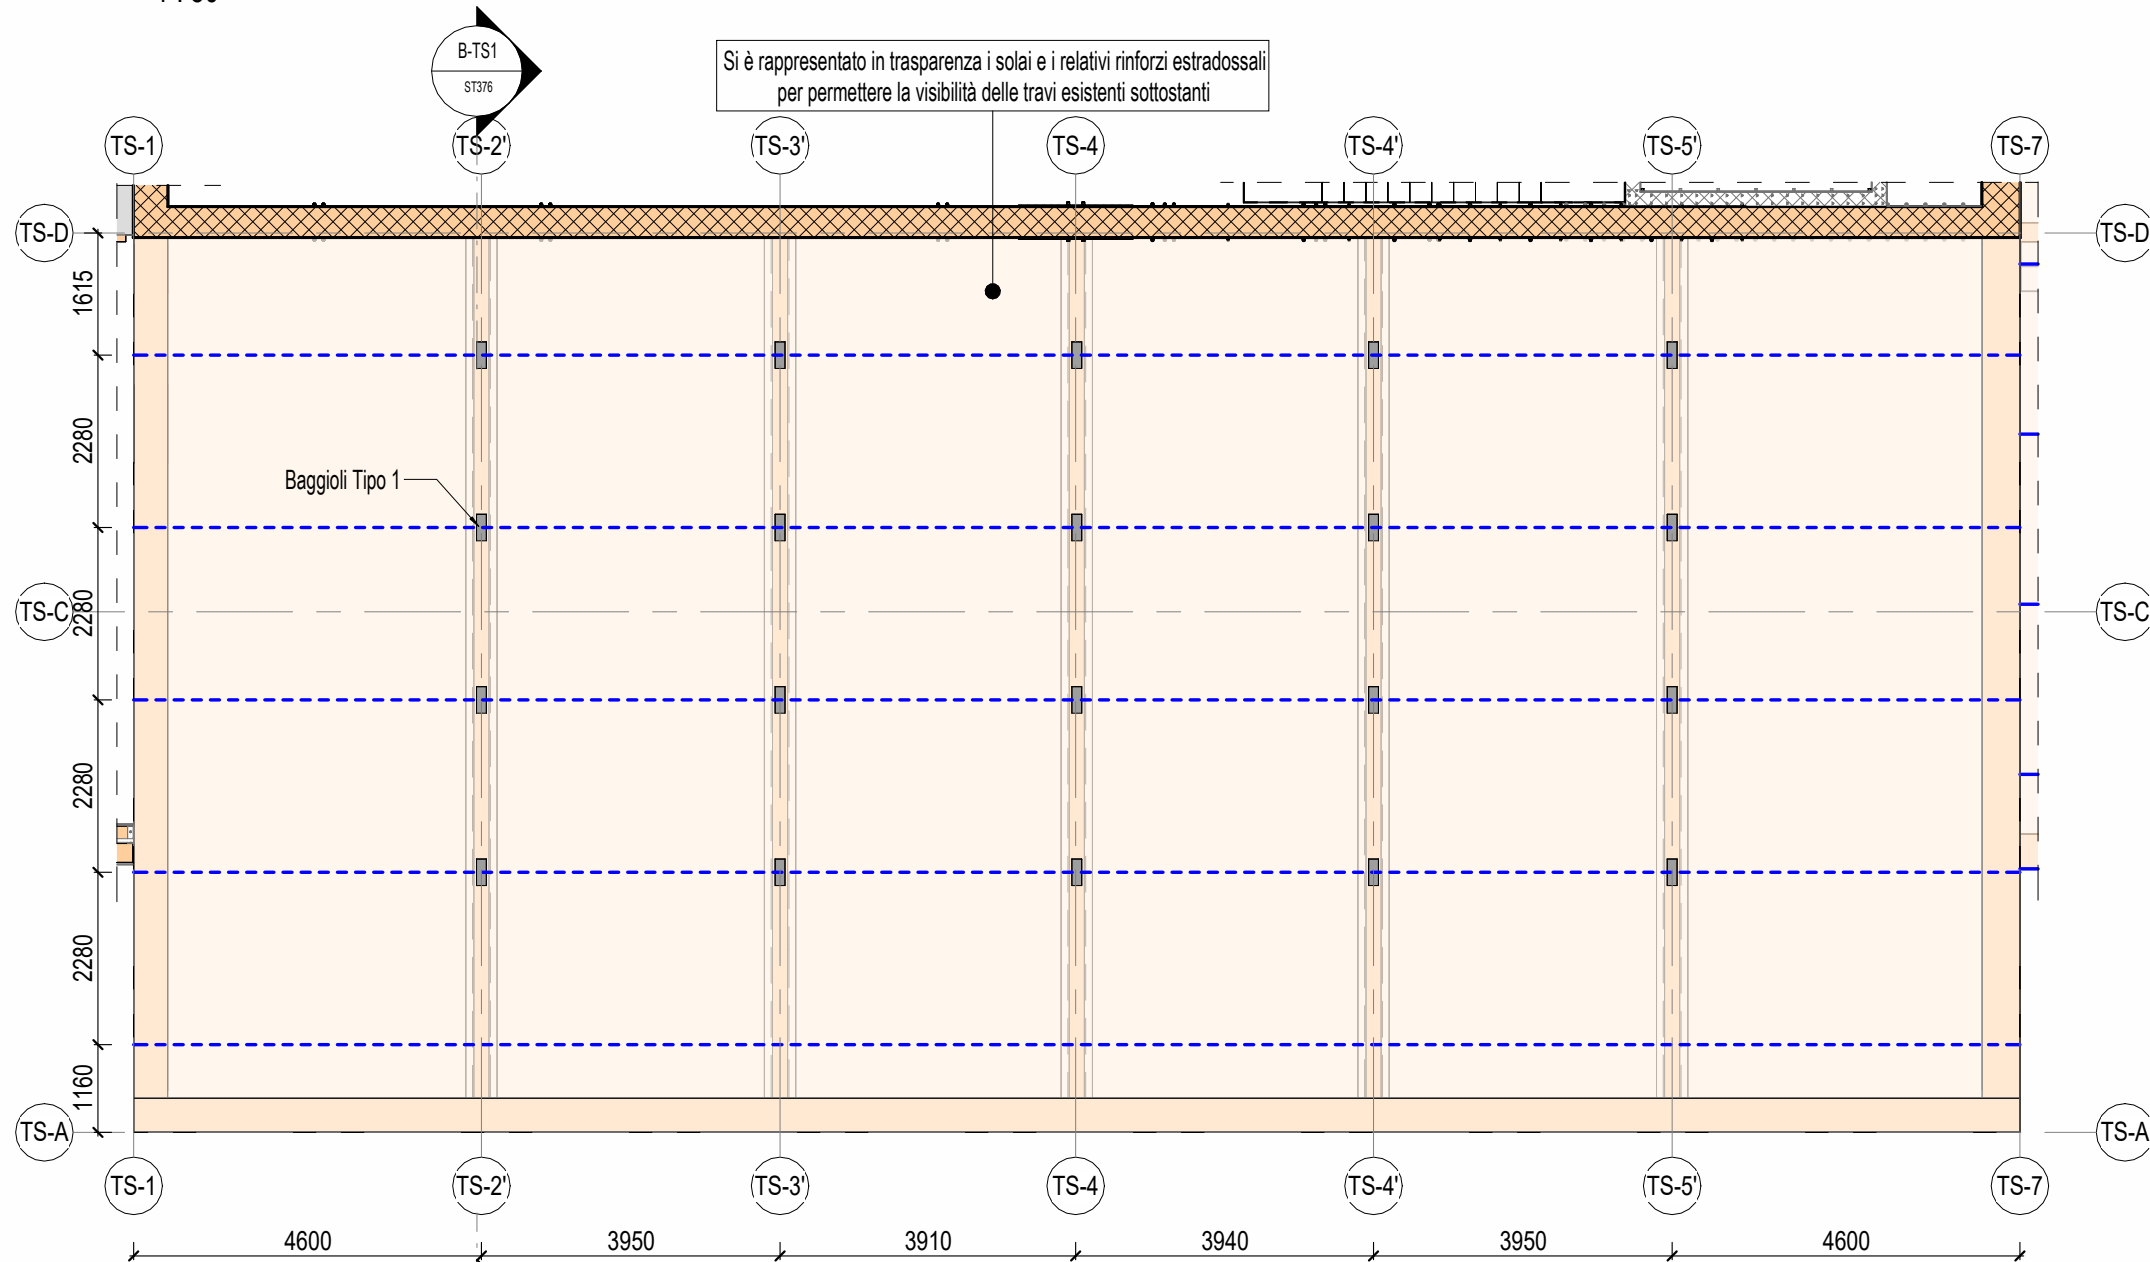

Pianta di copertura al lato della Torre Scenica - dall'alto verso il basso
1 : 100

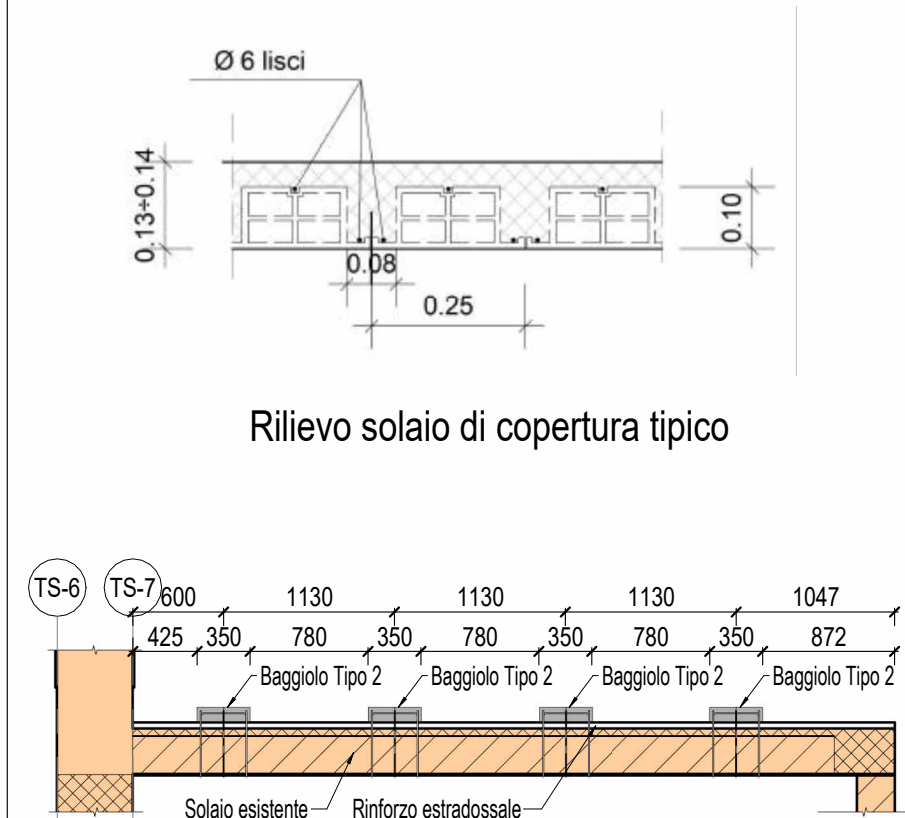


Sezione Baggioni Torre Scenica - Sezione B-TS2
1 : 50

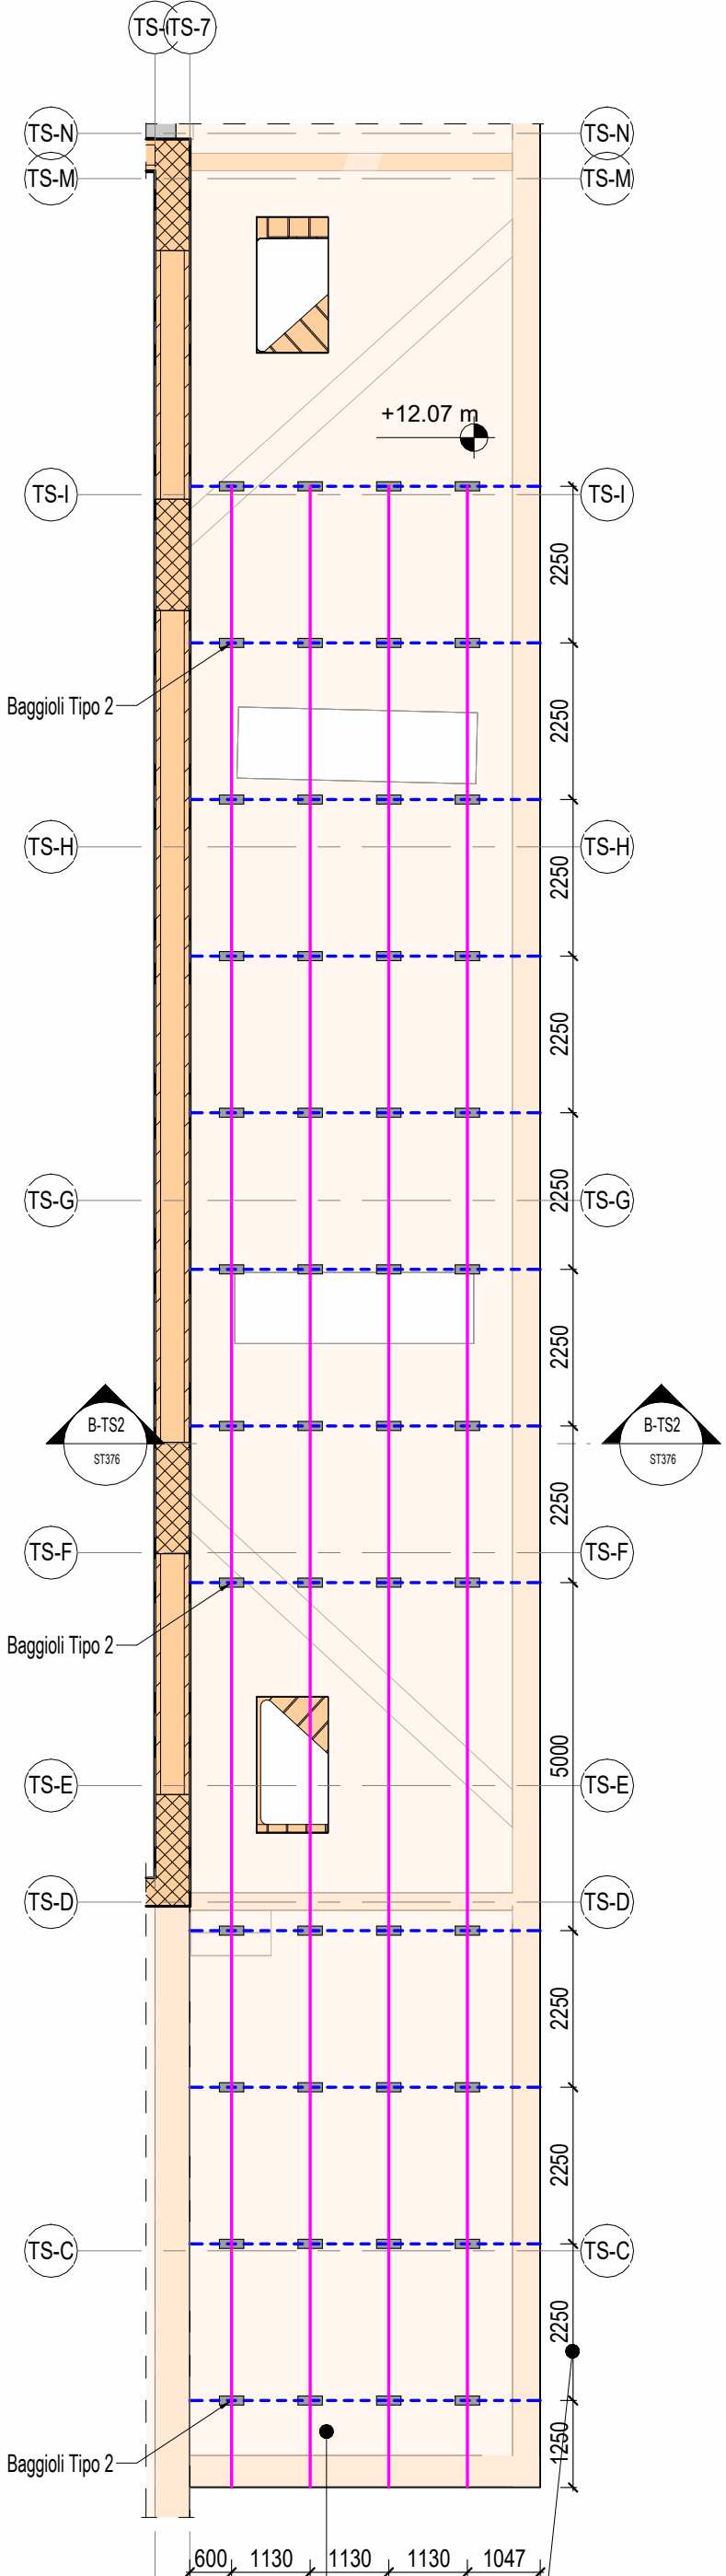

Pianta di copertura sul retro della Torre Scenica - dall'alto verso il basso
1 : 100

Quantità armatura Baggioni							
Zona	Pos.	Ø	Lunghezza barra [cm]	n° Totale	Lunghezza totale [cm]	Peso Totale [kg]	Lunghezza tot inghisaggio [cm]
Atrio	1	8 mm	110	168	18480	72.92	13440
Atrio	3	8 mm	49	110	5390	21.27	0
Torre Scenica - Solaio laterale	1	8 mm	110	60	6600	26.04	4800
Torre Scenica - Solaio laterale	3	8 mm	49	40	1960	7.73	0
Torre Scenica - Solaio retro	2	8 mm	94	144	13536	53.41	0
Torre Scenica - Solaio retro	3	8 mm	49	96	4704	18.56	0
				618	50670	199.94	18240

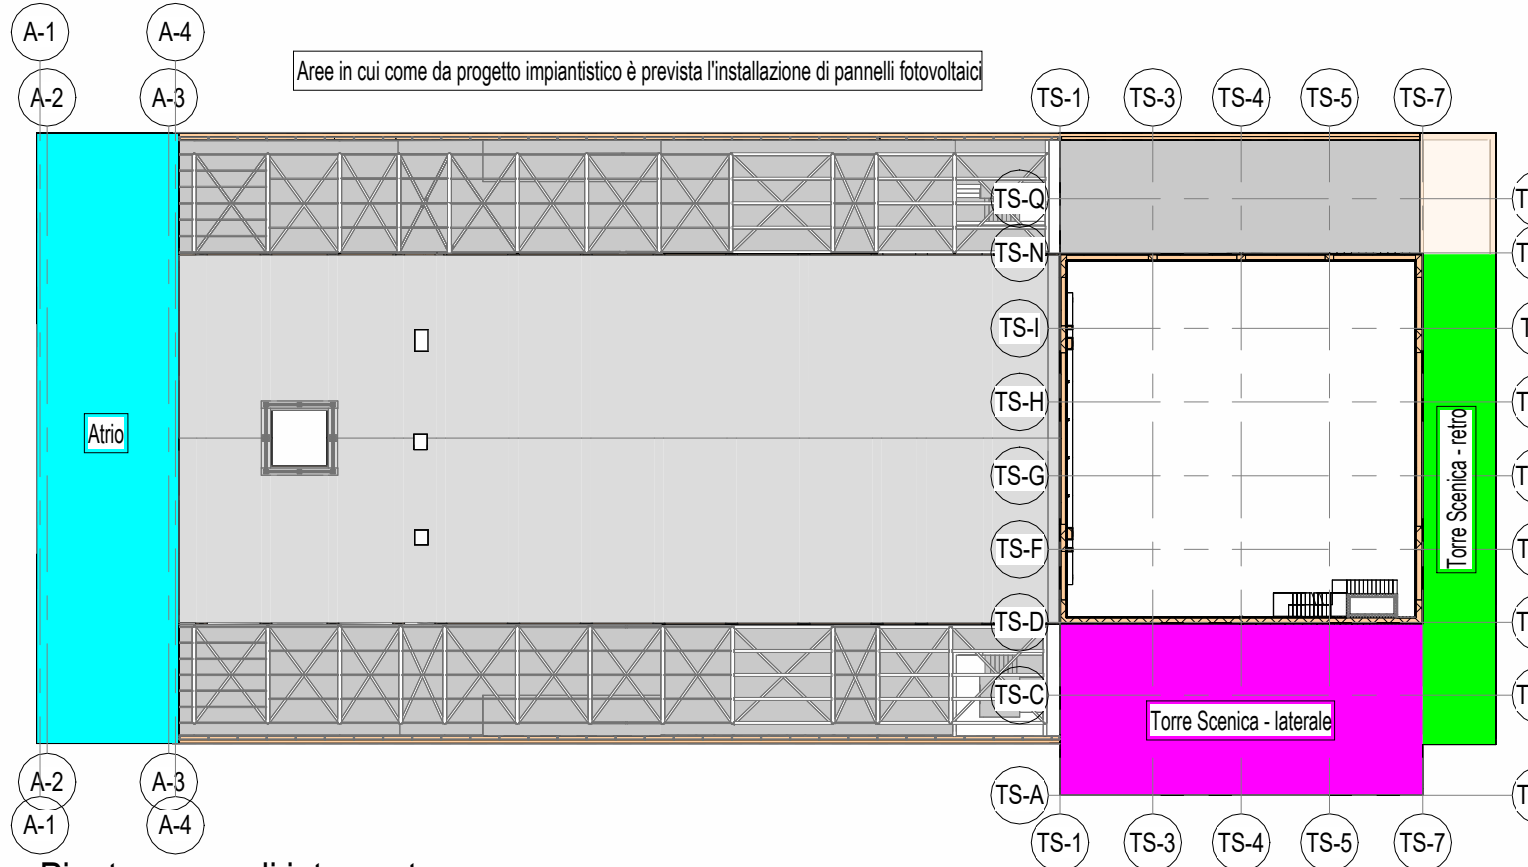

Pianta - zone di intervento

STRUTTURE ESISTENTI (SI RIMANDA AGLI ELABORATI GRAFICI RELATIVI AL RILIEVO, PER MAGGIORI DETTAGLI)

NOTE GENERALI

- PER LA TAVOLA DELLE NOTE GENERALI RELATIVE A NUOVE STRUTTURE, SI RIMANDA ALL'ELABORATO GRAFICO 22044D02_3_0_E_ST_00 AE_200.
- LE QUOTE ALTIMETRICHE RIPORTATE IN TAVOLA FANNO RIFERIMENTO ALLA QUOTA +0.00m ARCHITETTONICA DEL MODELLO REVIT.
- LA QUOTA +0.00m DI CANTIERE FA RIFERIMENTO ALLA QUOTA DI ESTRADOSSO DEL MARMO BICROMO ESISTENTE DELL'ATRIO (POSTA A QUOTA +0.30m RISPETTO AL LIVELLO +0.00m ARCHITETTONICO DEL MODELLO REVIT).
- LE QUOTE ALTIMETRICHE RIPORTATE NELLE PIANTE FANNO RIFERIMENTO ALL'ESTRADOSSO DEL SOLAIO, SE NON DIVERSAMENTE INDICATO.

SCR Società di Committenza Regionale		MINISTERO DELLA CULTURA	MINISTERO DELL'INTERNO	CITTÀ DI TORINO
Piano Nazionale per gli investimenti Complementari al Piano Nazionale di Ripresa e Resilienza (PNRR), Programma D.1/Piano degli investimenti strategici sui siti del patrimonio culturale, edifici e aree naturali				
DIREZIONE OPERE PUBBLICHE				
COMMITTENTE SCR Piemonte		COMUNE Città di TORINO		
LIVELLO PROGETTUALE PROGETTO ESECUTIVO				
CUP C14E21001220001	TITOLO INTERVENTO "TORINO, IL SUO PARCO, IL SUO FIUME: MEMORIA E FUTURO" REALIZZAZIONE DELLA BIBLIOTECA CIVICA E RIQUALIFICAZIONE DEL TEATRO NUOVO			
CODICE OPERA 22044D02				
ELABORATO N. ST376	TITOLO ELABORATO STRUTTURE PER PANNELLI FOTOVOLTAICI - Posizione e dettagli			
DATA EMISSIONE 22/05/2025	SCALA CorMAREcato	AREA PROGETTUALE STRUTTURALE		
FORMATO DI STAMPA A1	CODICE GENERALE ELABORATO 22044D02_3_0_E_ST_00_BC_376_0	NOME FILE 22044D02_3_0_E_ST_00_BC_376_0		
VERSIONE 0	DATA 24/07/2025	DESCRIZIONE Emissione Progetto Esecutivo	REDATTO	CONTROLLATO
IMPRESA AGGIUDICATARIA cobar				
RTP PROGETTAZIONE Capogruppo Mandataria: ABDR Architeti Associati S.r.l.		Integrazione Prestazioni Specialistiche: Arch. Michele Beccu - ABDR Architeti Associati S.r.l. Progettazione Categoria Edilizia - Beni Tuteati: Arch. Filippo Raimondo - ABDR Architeti Associati S.r.l. Progettazione Categoria Strutture Ing. Massimo Majowiecki - MJW STRUCTURES Progettazione Impianti Elettrici e Speciali Ing. Massimo Cadorn - Manens S.p.A. Progettazione Impianti Meccanici Ing. Viliam Stefanutti - Manens S.p.A.		
Giovane Professionista: Arch. Valentina Bianchi - ABDR BIM Manager Arch. Antonella Antonilli - ABDR Coordinatore Tecnico del Progetto: Arch. Nicola Bissanti - ABDR		Timbri e Firma		
Dott. Geol. Roberto Salucci Biobyte s.r.l. Ing. Roberto De Lieto Vollaro Ing. Alessandro Leonardi Arch. Laura Calcagnini		Geologo Consulenti Acustica Sala Consulenti Comfort acustico ambientale Consulenti Progettazione Antincendio Consulente Ambiente/DNSH		
COMMITTENTE SCR PIEMONTE S.p.A.		Responsabile del Procedimento: Arch. Bruno Smania		
ORGANISMO DI CONTROLLO CONTECO S.p.A.		Responsabile di Commessa: Ing. Tiziana Costanzo		