


Foto aerea con perimetrazione dell'area di intervento SCALA 1:2000




AREA DI INTERVENTO


ESTRATTO DI PRG DEL COMUNE DI TORINO
"Azzonamento - aree normative e destinazioni d'uso" SCALA 1:5000

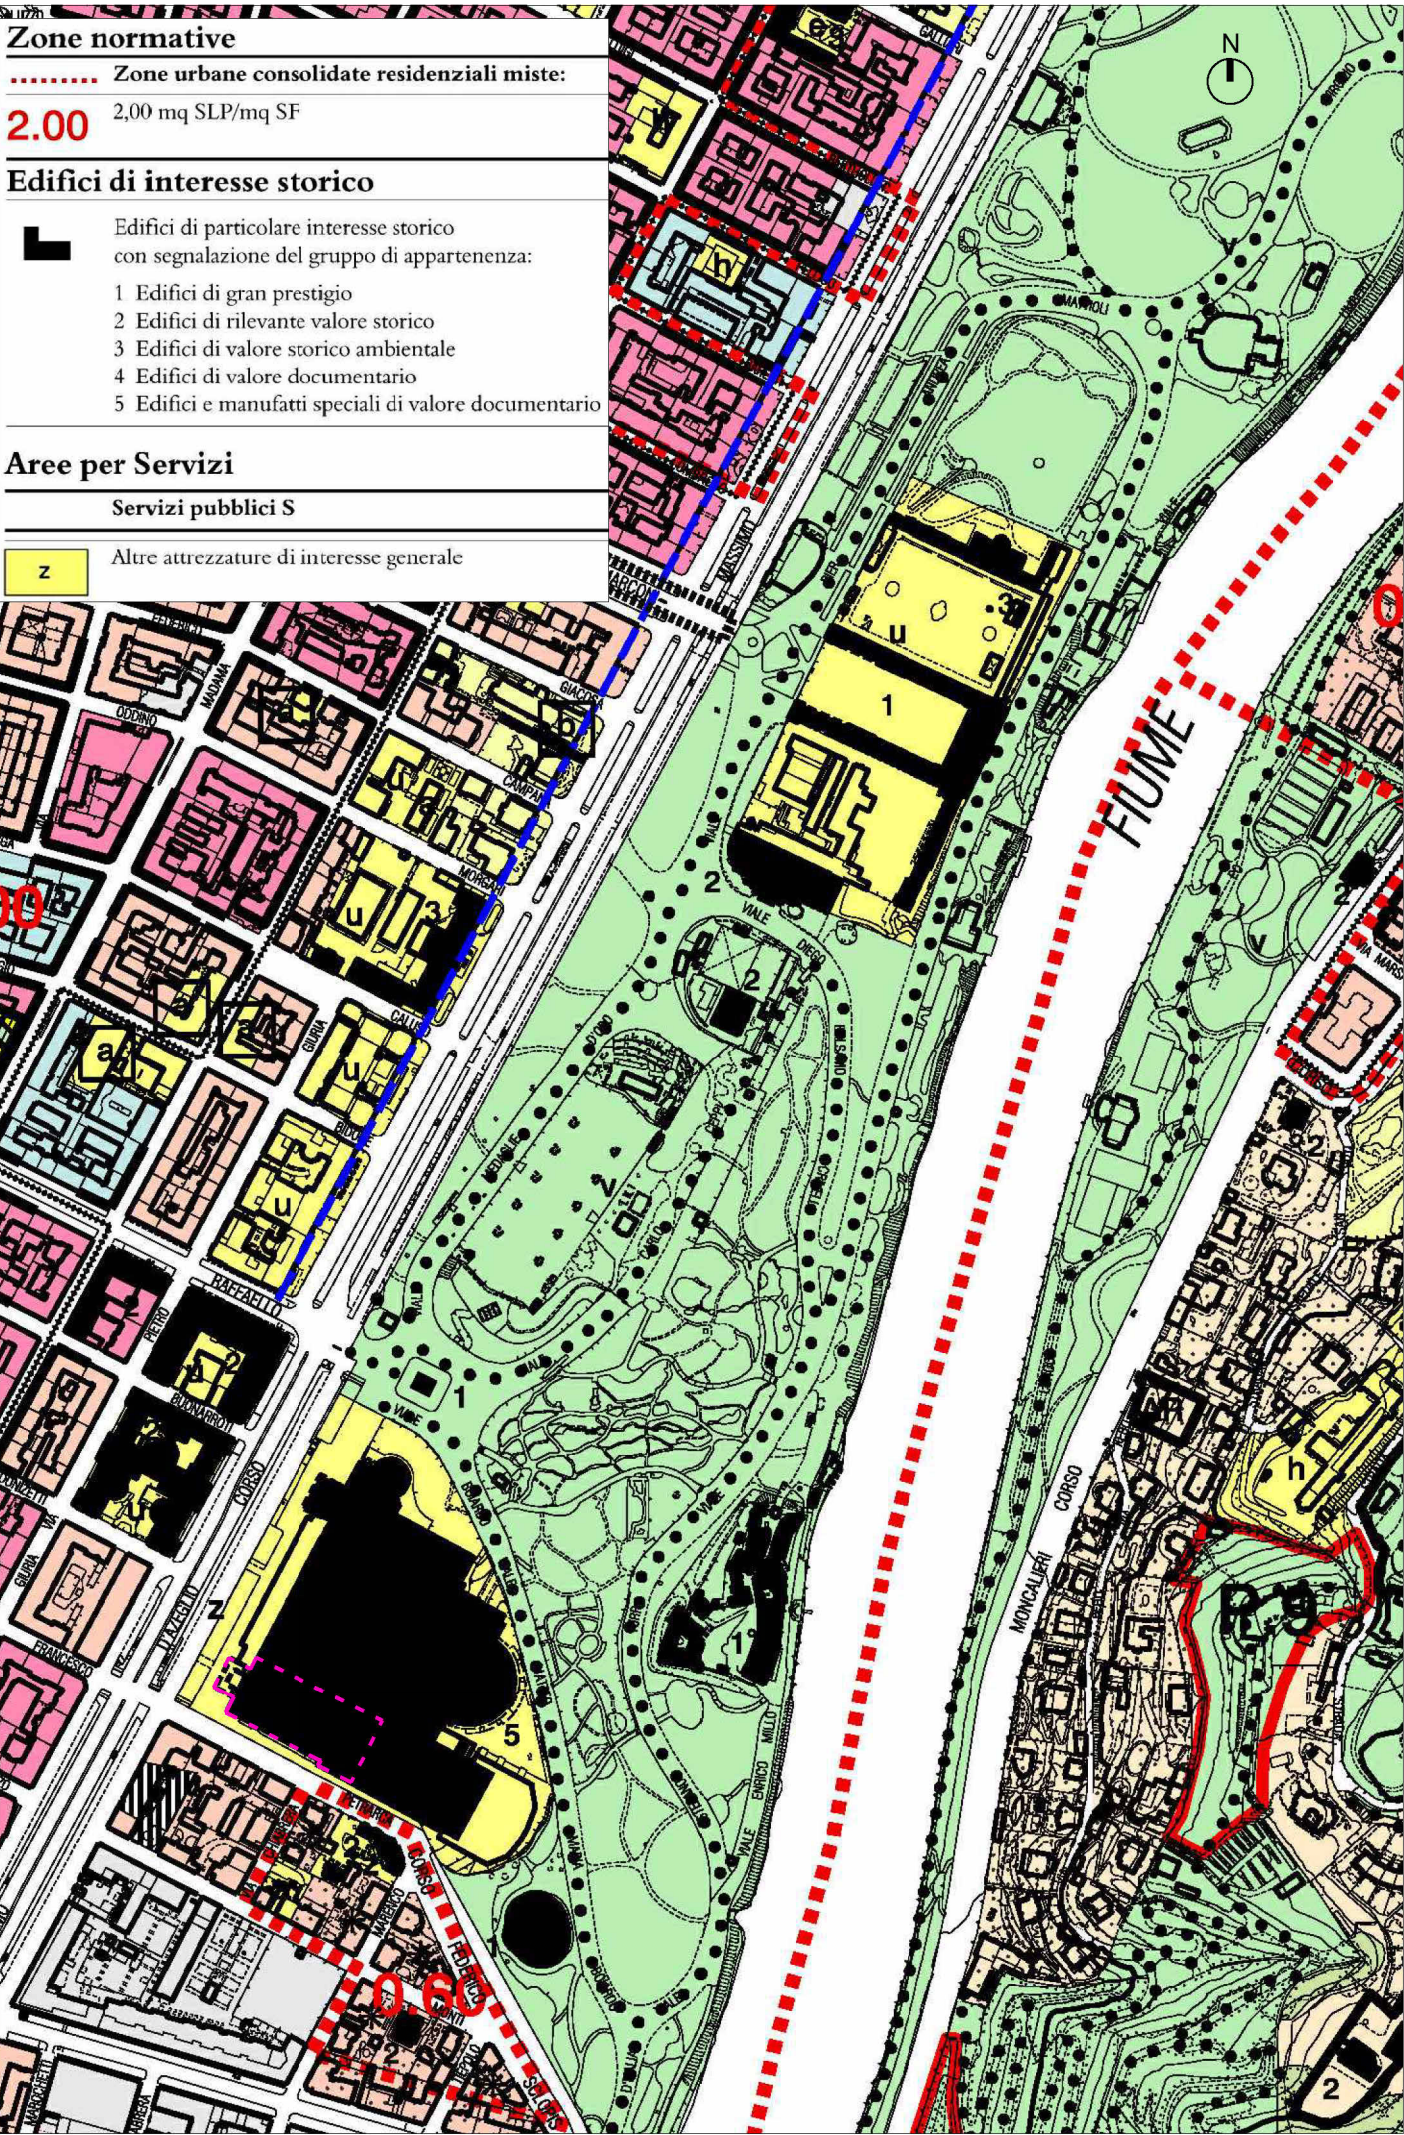

ESTRATTO PLANIMETRICO
CATASTALE COMUNE DI TORINO -
Foglio 1352 Part.2
SCALA 1:1000

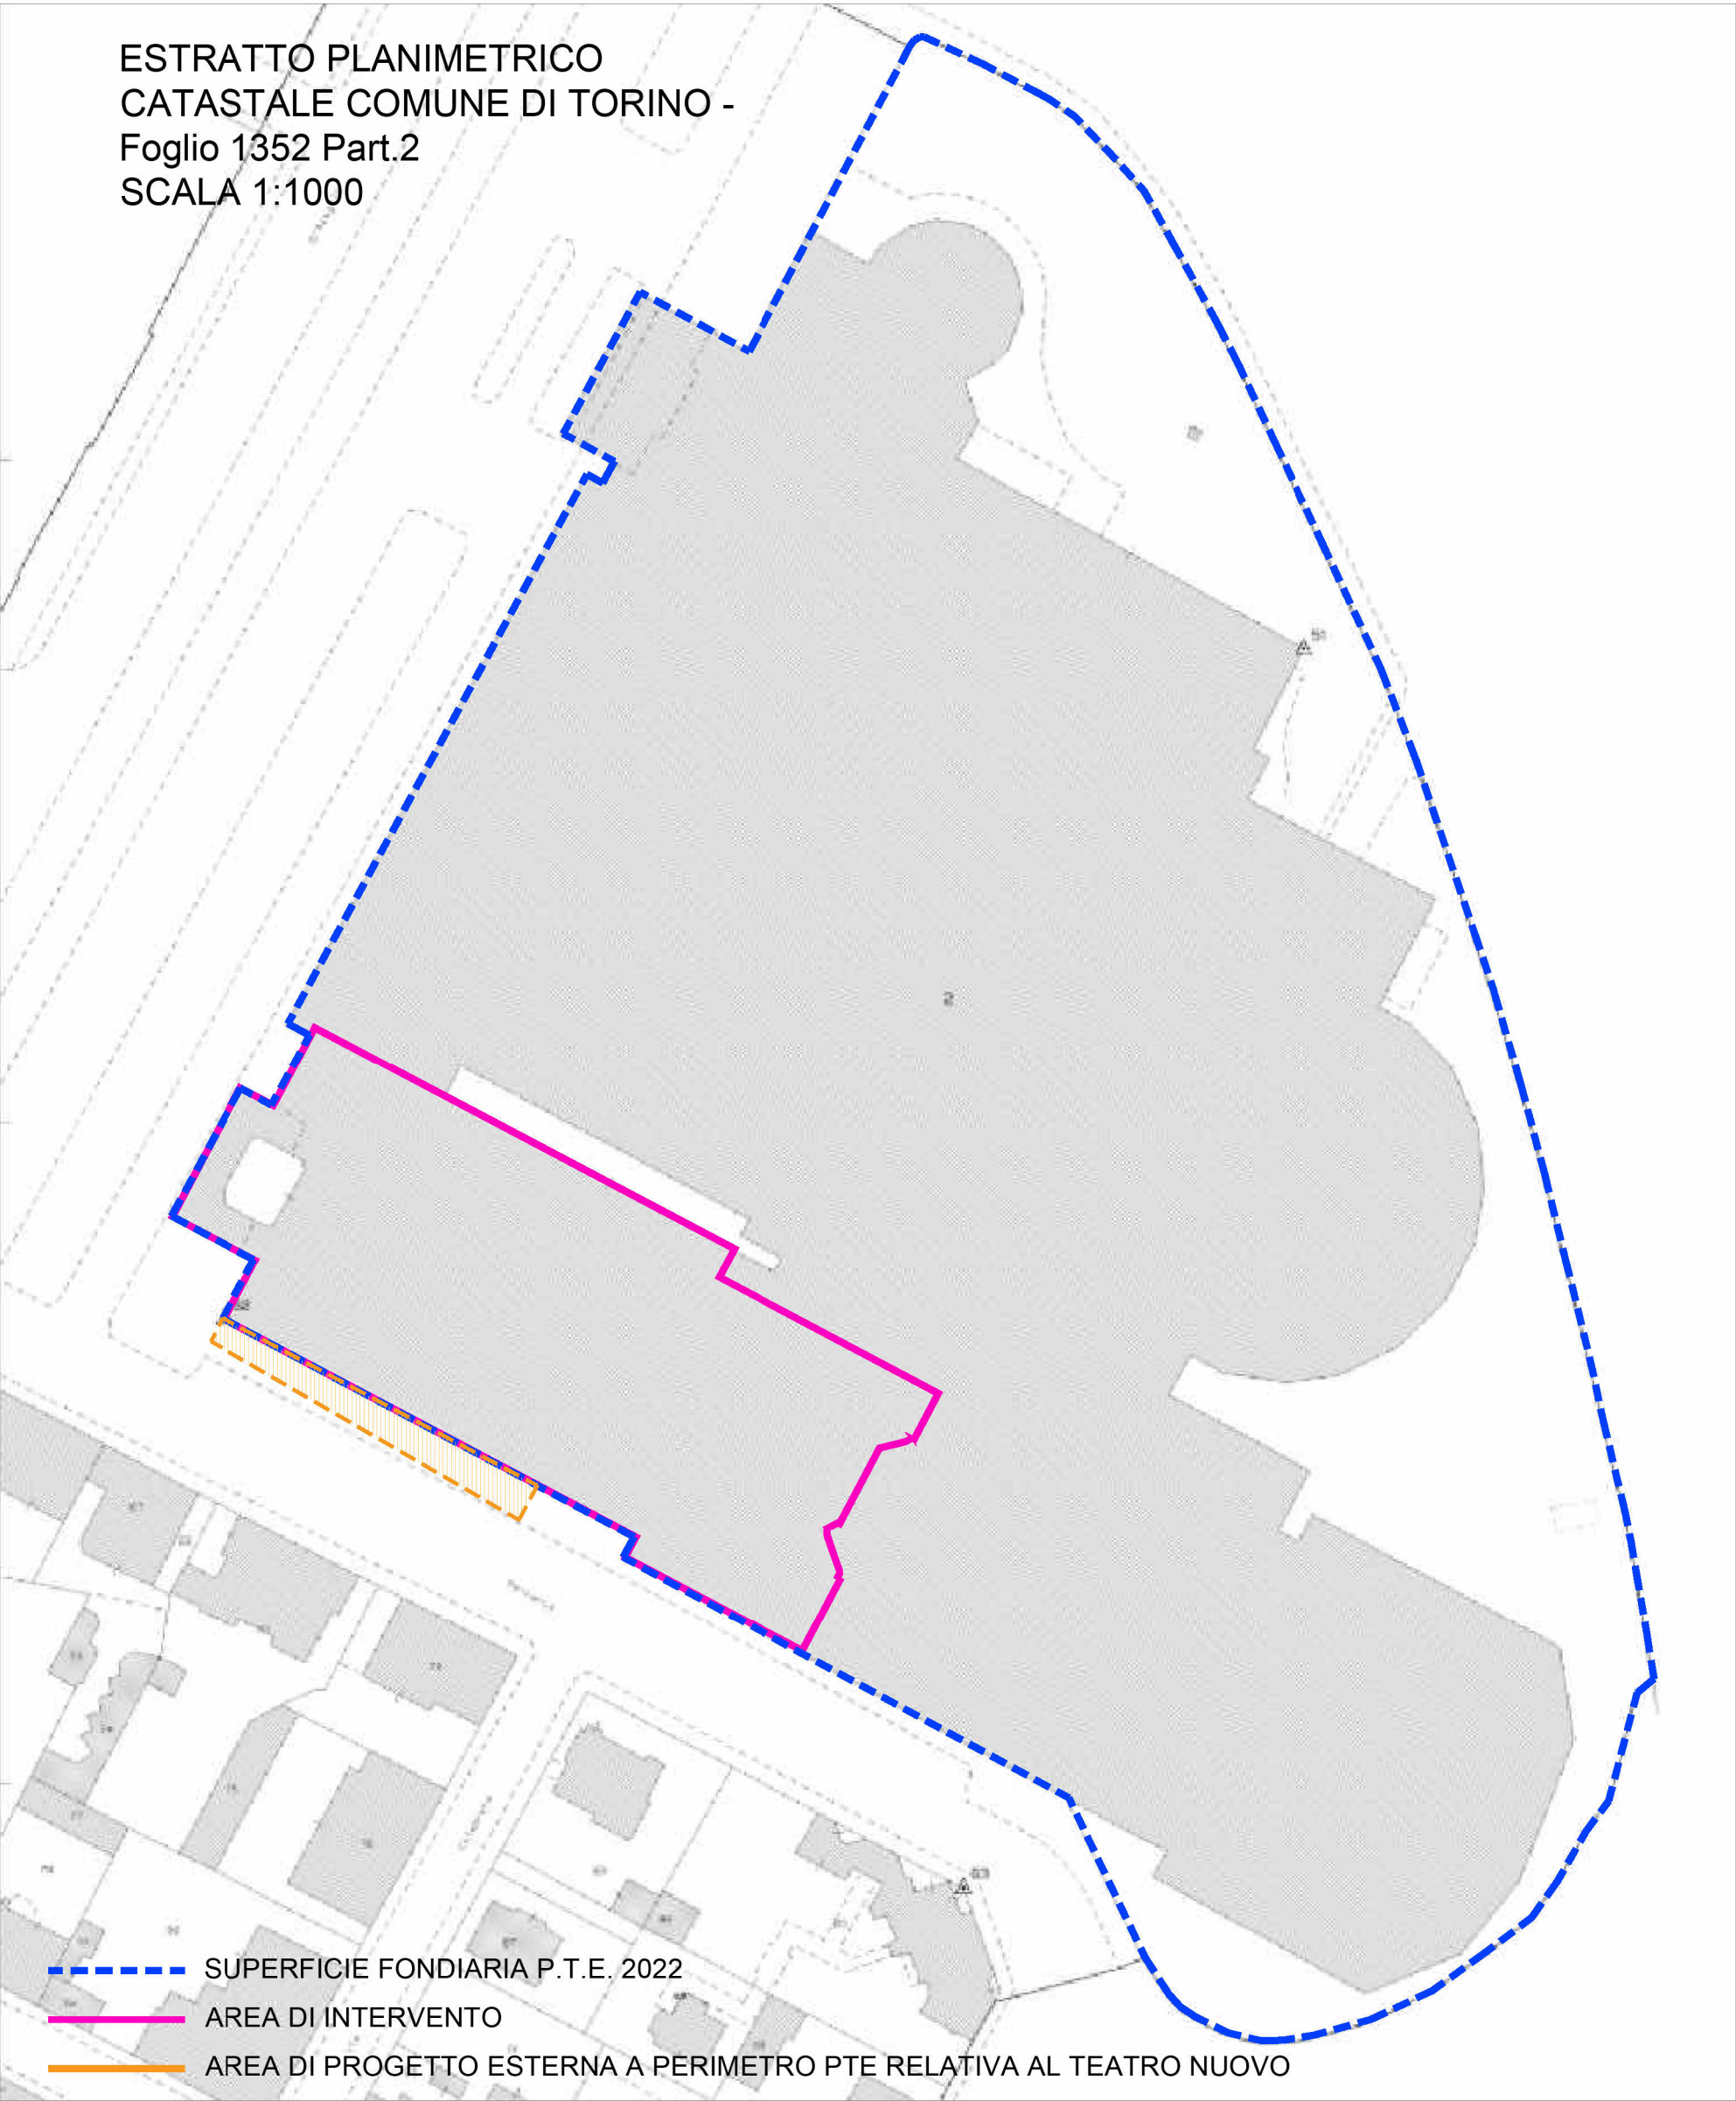


SUPERFICIE FONDIARIA P.T.E. 2022
AREA DI INTERVENTO
AREA DI PROGETTO ESTERNA A PERIMETRO PTE RELATIVA AL TEATRO NUOVO

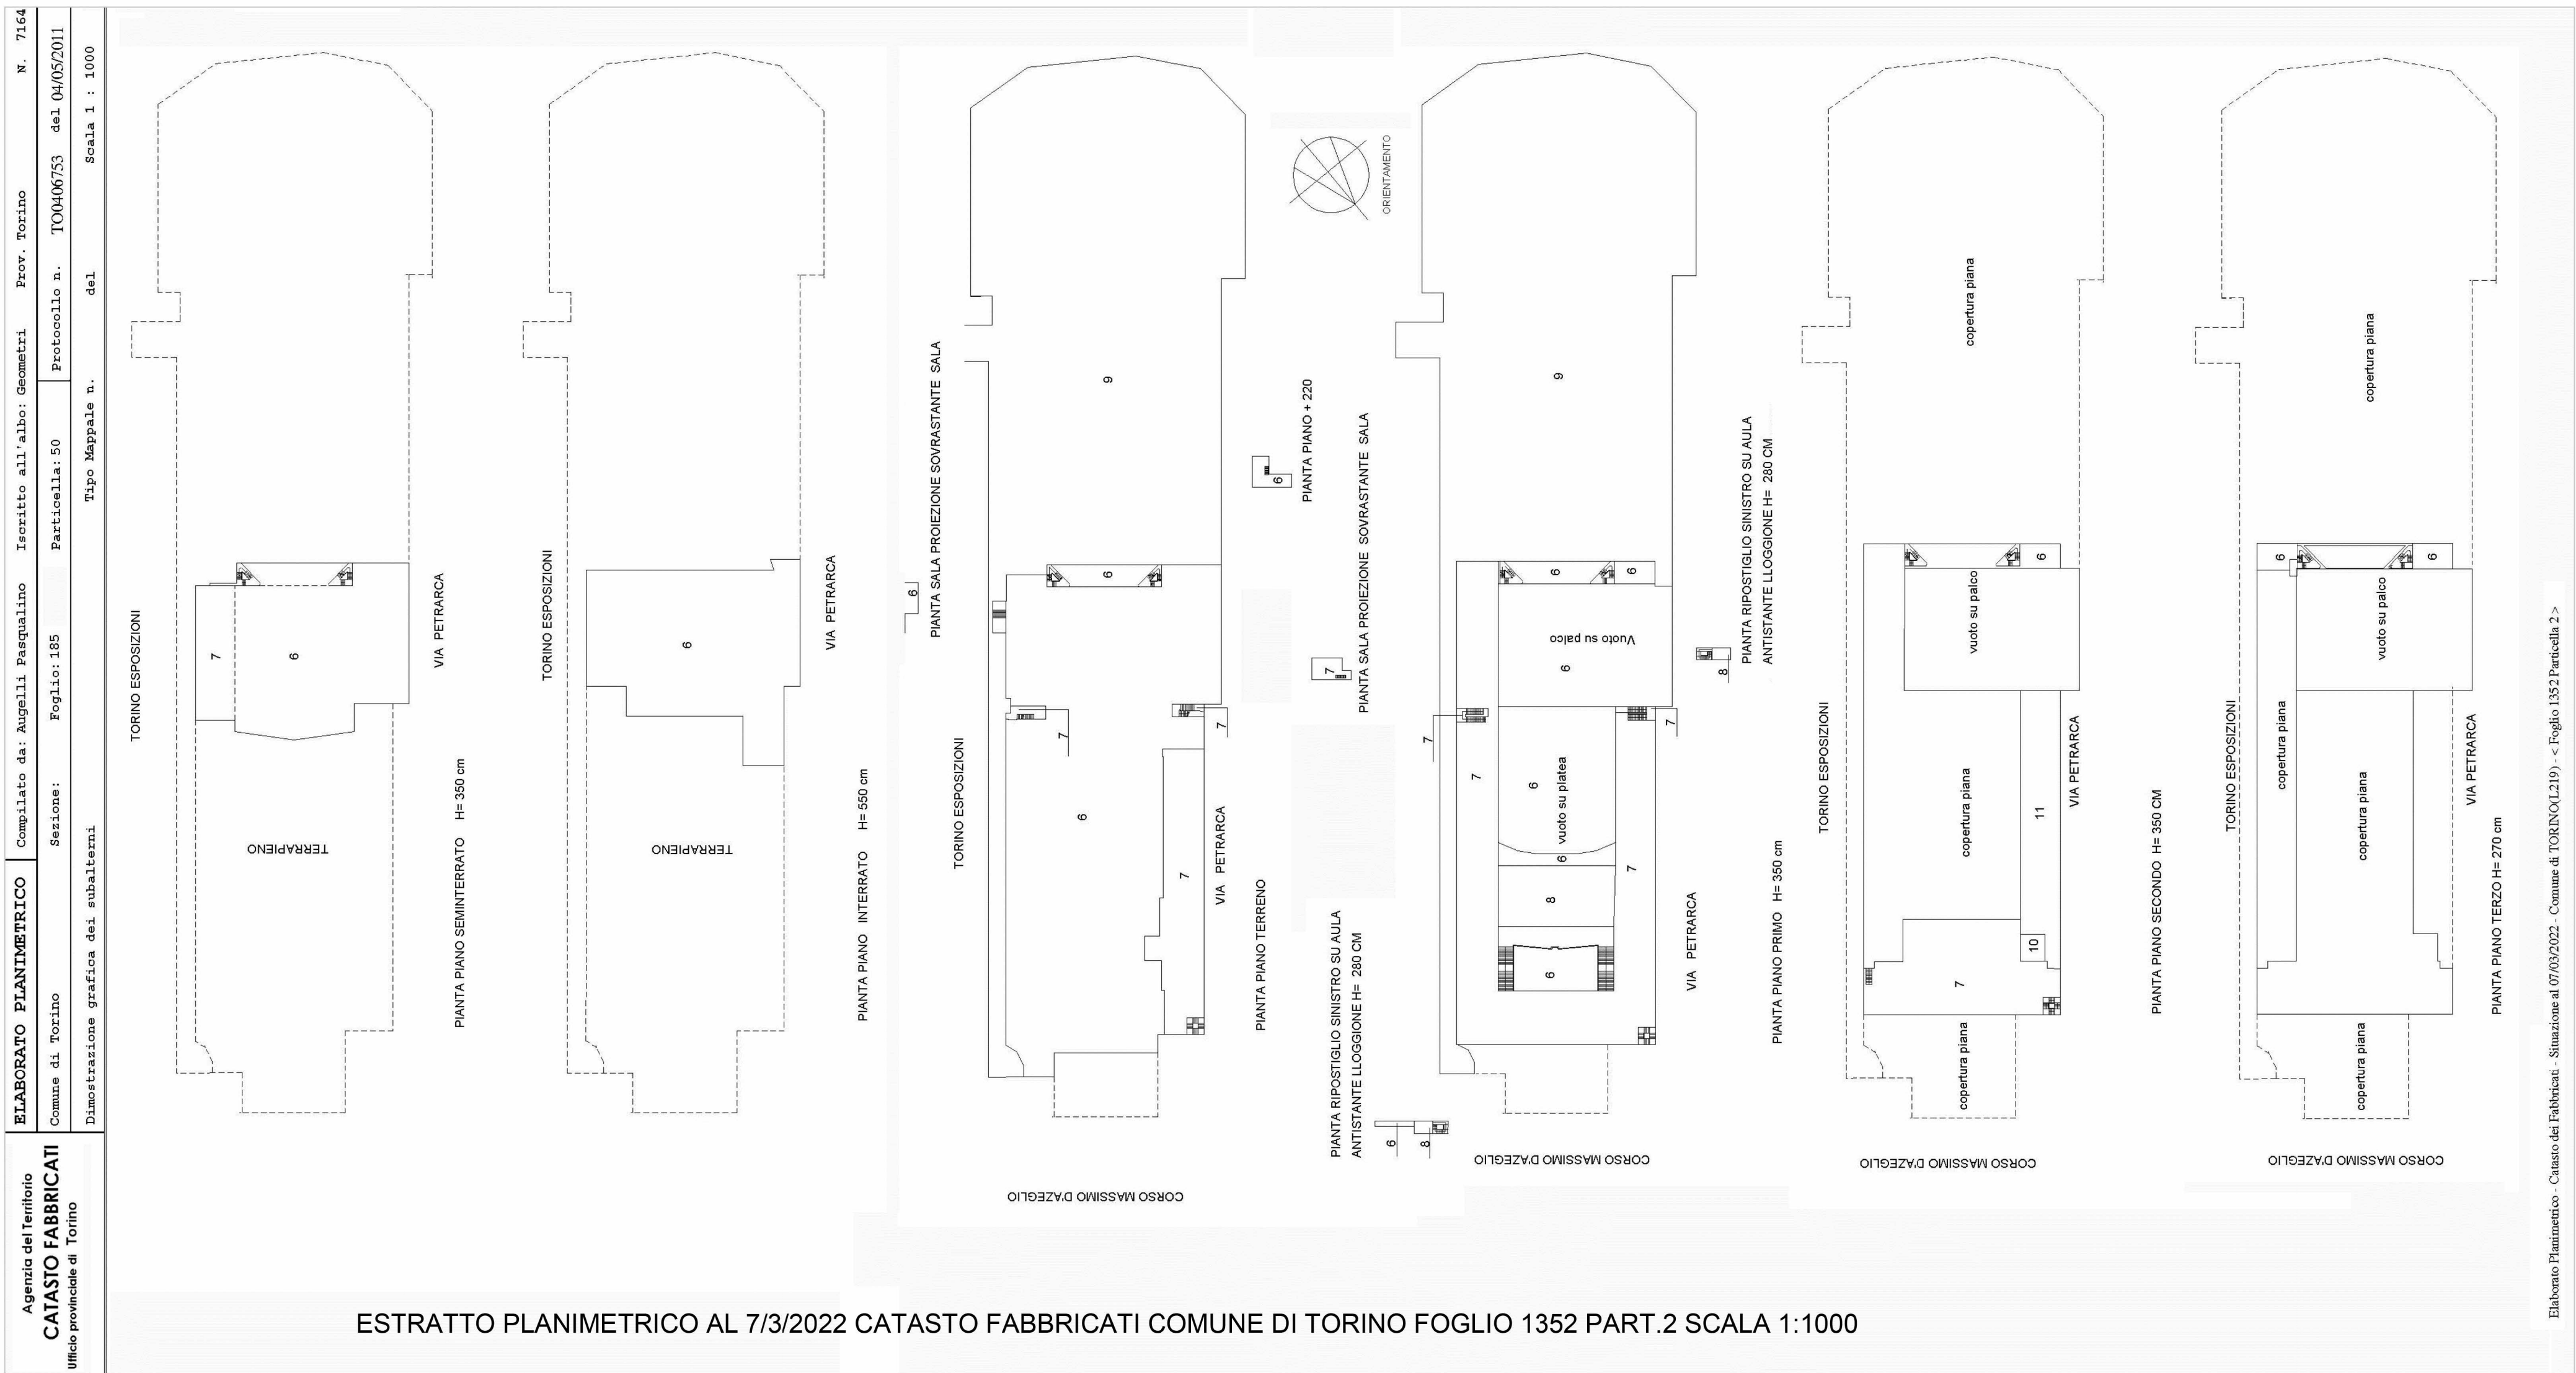


ESTRATTO PLANIMETRICO AL 7/3/2022 CATASTO FABBRICATI COMUNE DI TORINO FOGLIO 1352 PART.2 SCALA 1:1000

Planimetria estratta da PIANO TECNICO ESECUTIVO - 7.3
TEATRO NUOVO SCALA 1:1000

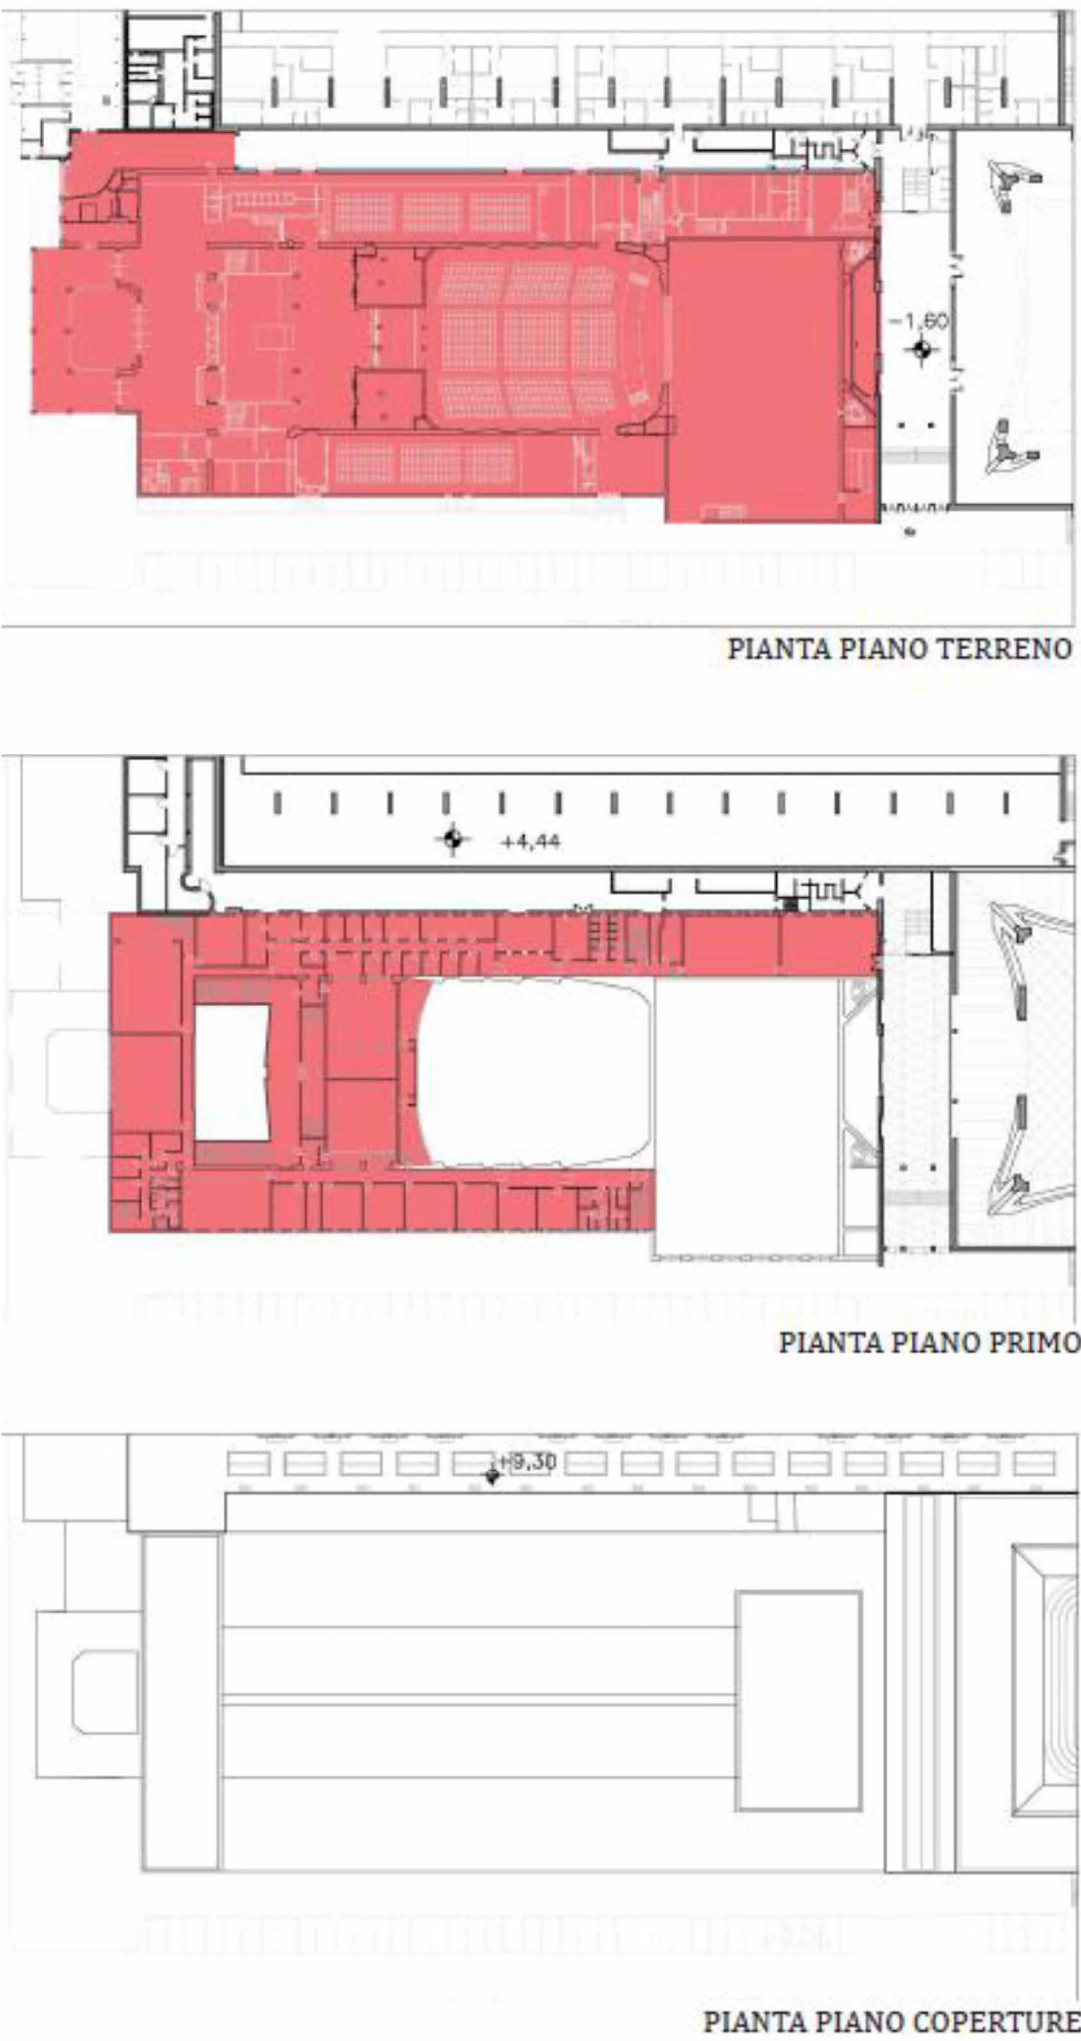

LEGENDA

Area computata all'esterno del PE in fase di valutazione per possibile stralcio dovuto a esigenze esecutive:

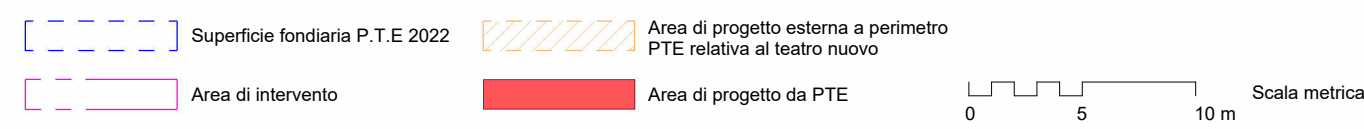

N.B. TUTTE LE QUOTE DEVONO ESSERE VERIFICATE IN CANTIERE.
TUTTI GLI ARRETI SONO ESCLUSI DA QUESTO APPALTO.
TUTTI I CAVOTTI RIGIDI A VISTA DEVONO ESSERE UTILIZZATI SOLO SE INDISPENSABILI E SCELTI (A SEGUITO DI OPPORTUNA CAMPIONATURA - DAL DA PROGETTISTI) SU DA OL.
TUTTE LE TENDE, SIA DEGLI SMOKE OUT CHE DELLE FINESTRE, SONO ESCLUSE DA QUESTO APPALTO.