




Foto aerea con perimetrazione dell'area di intervento SCALA 1:2000




ESTRATTO DI PRG DEL COMUNE DI TORINO  
"Azzonamento - aree normative e destinazioni d'uso" SCALA 1:5000

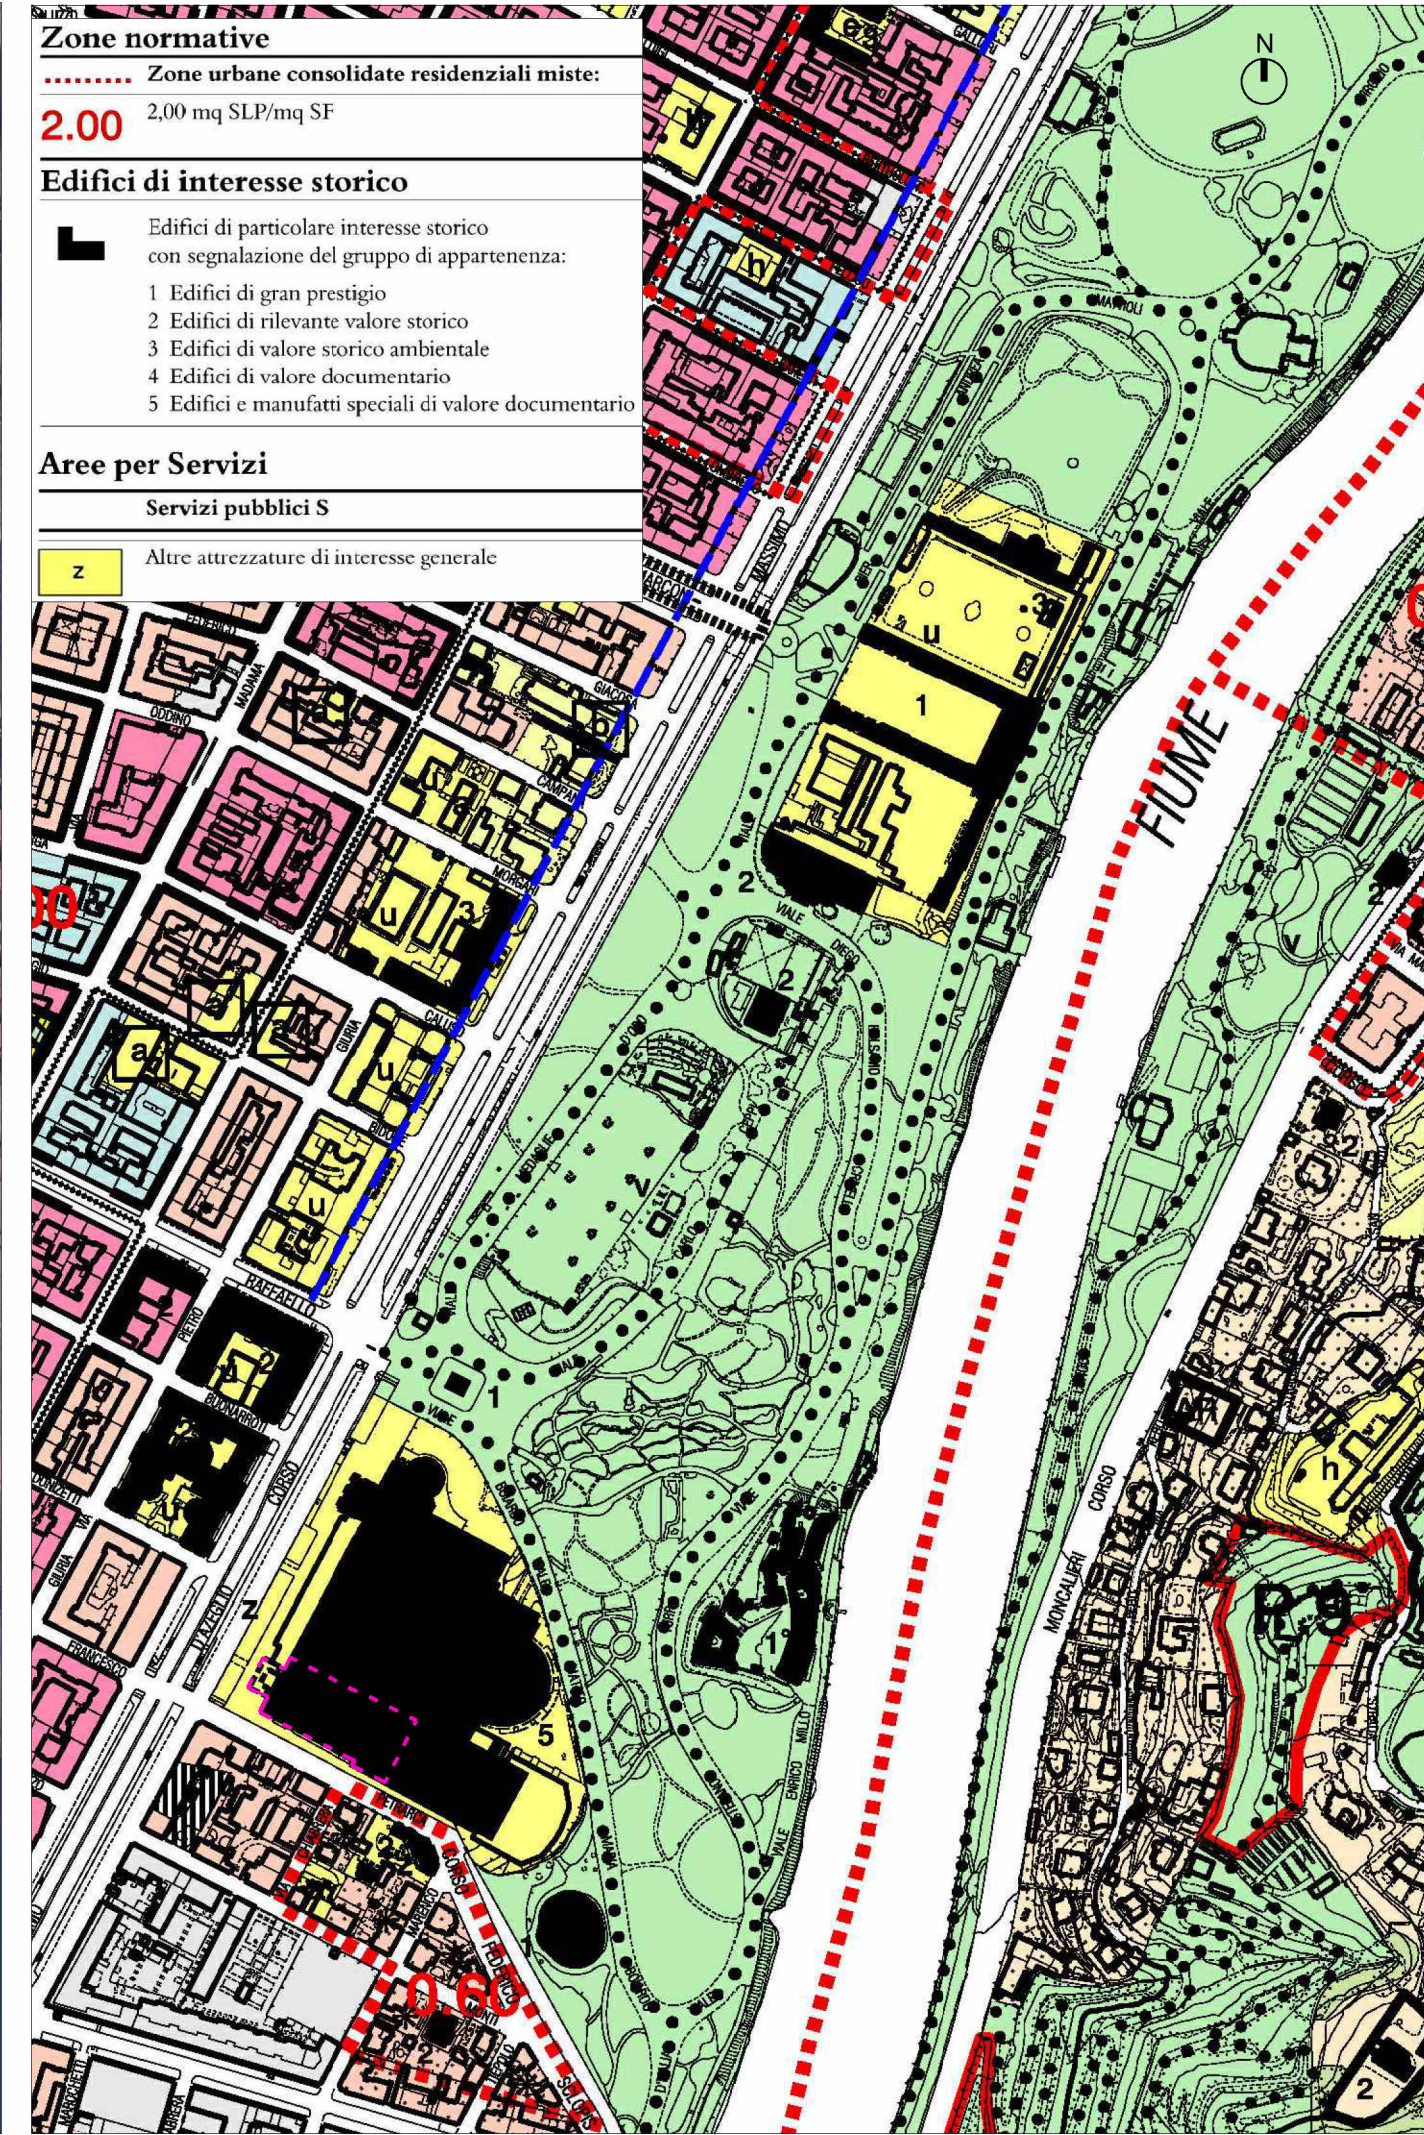

AREA DI INTERVENTO

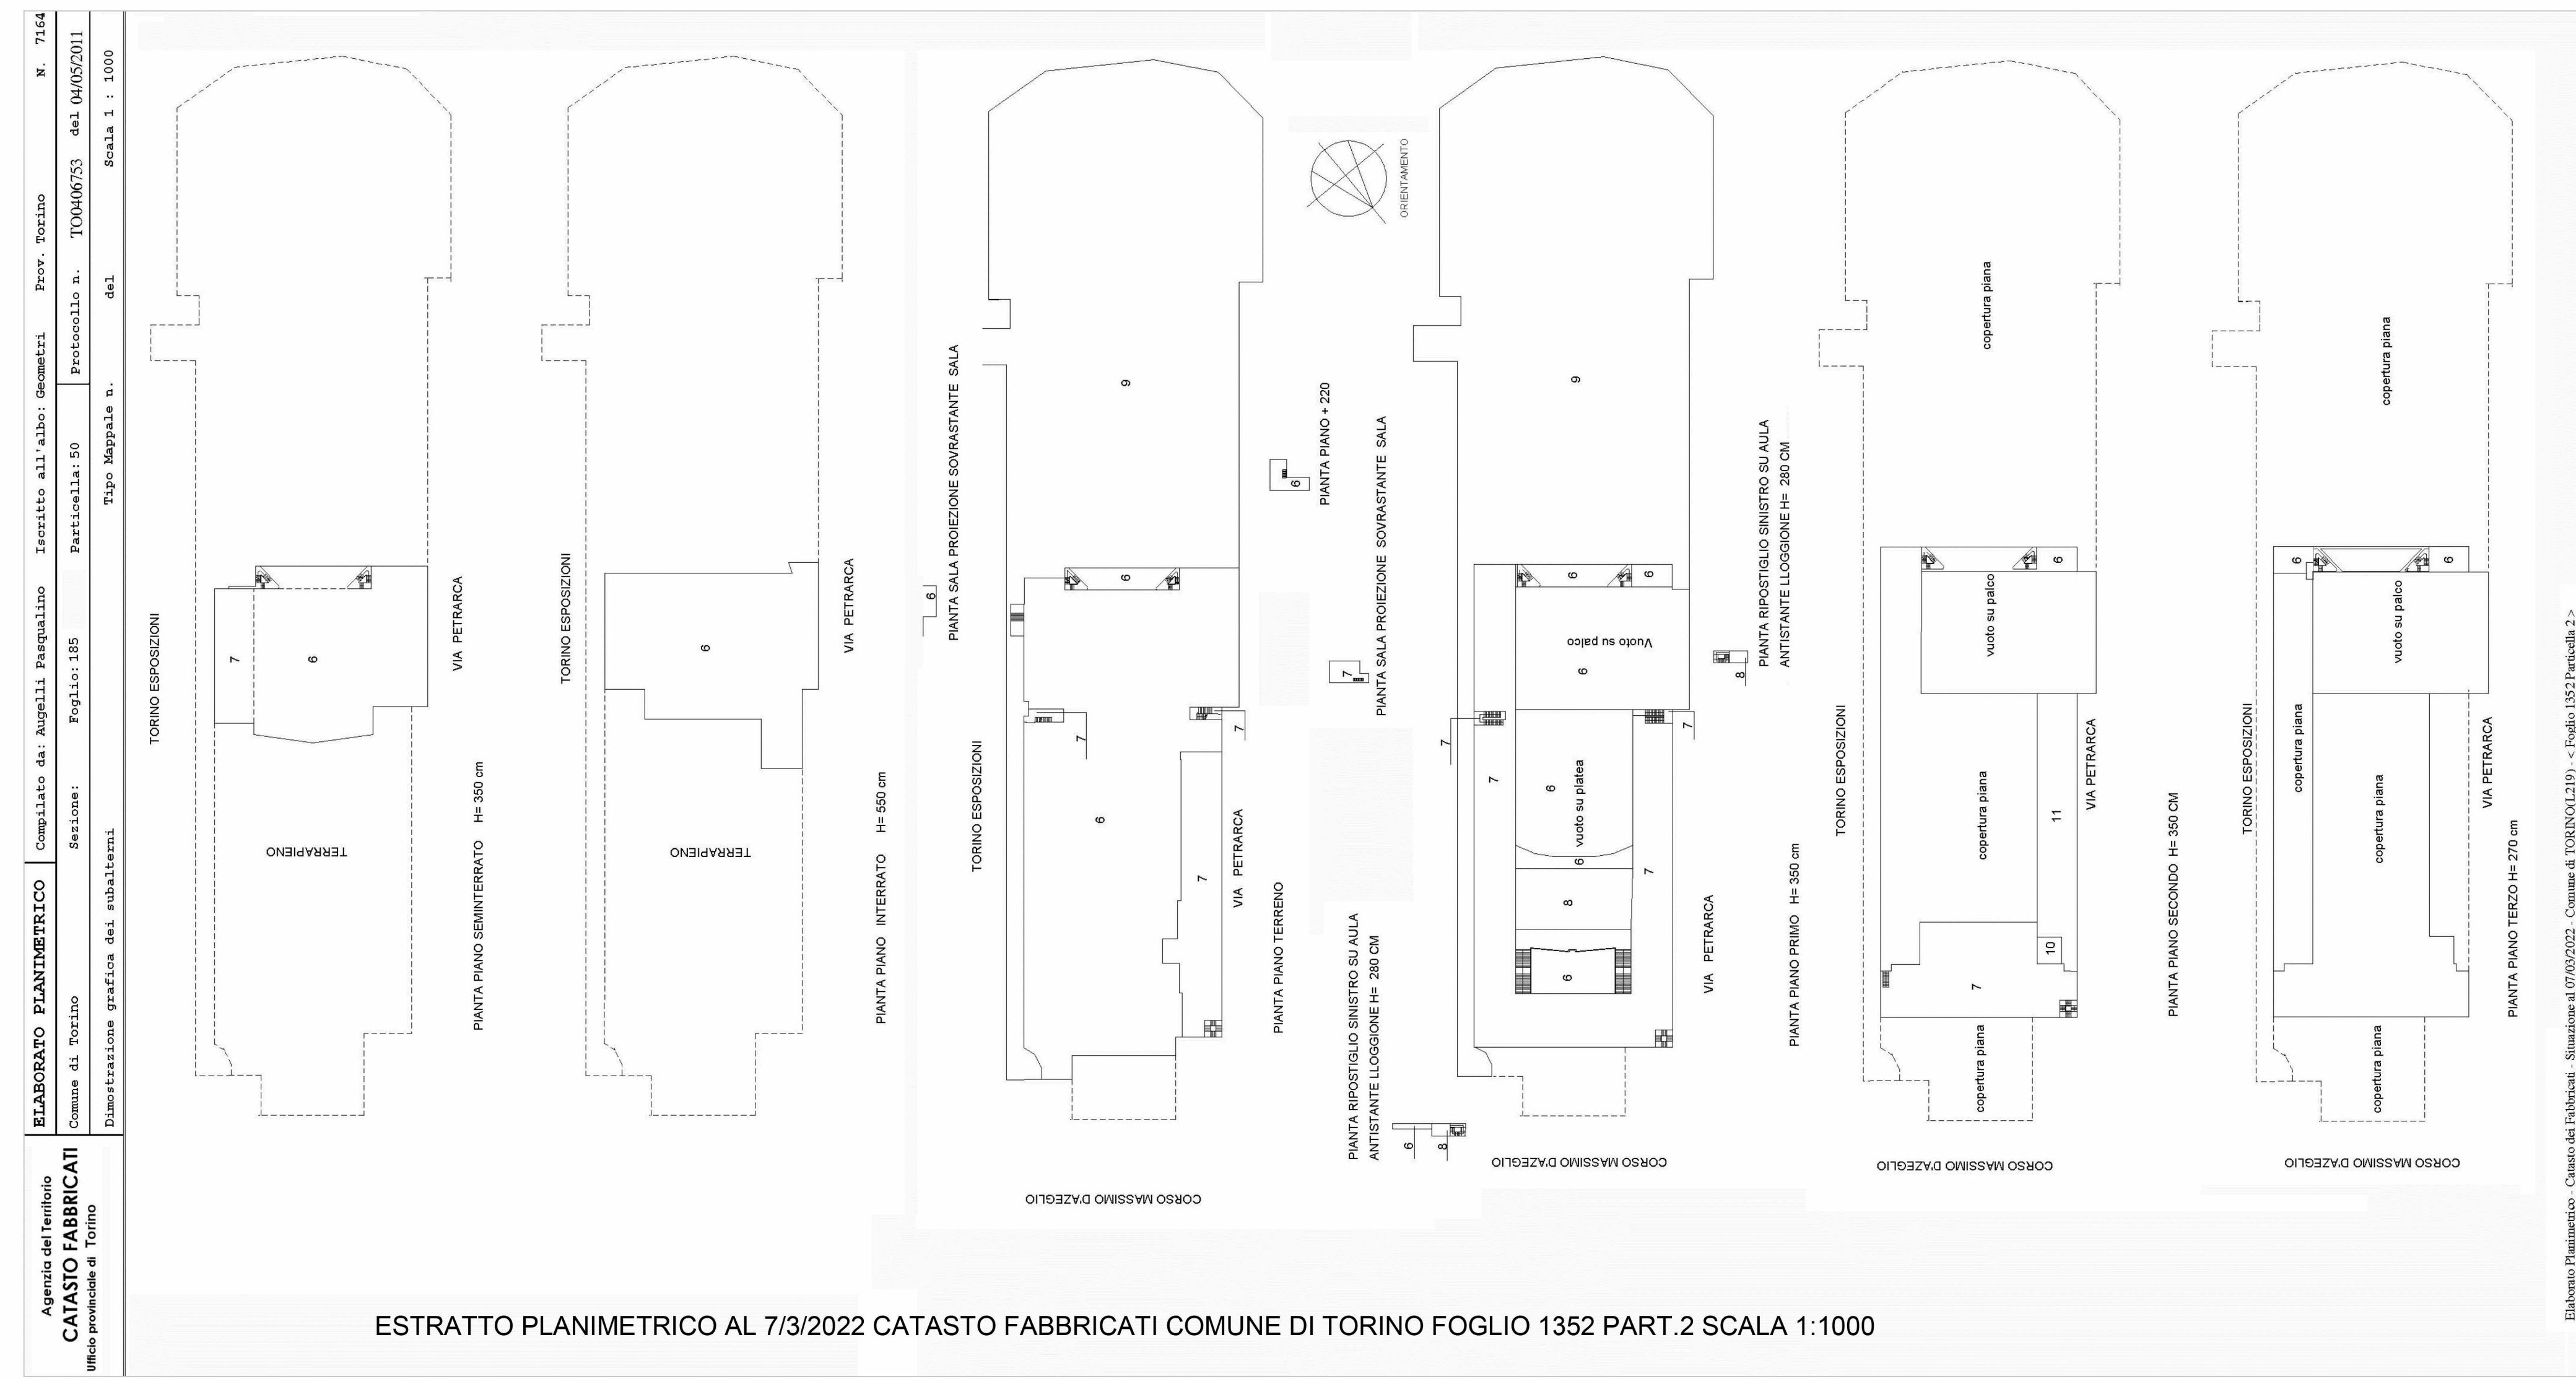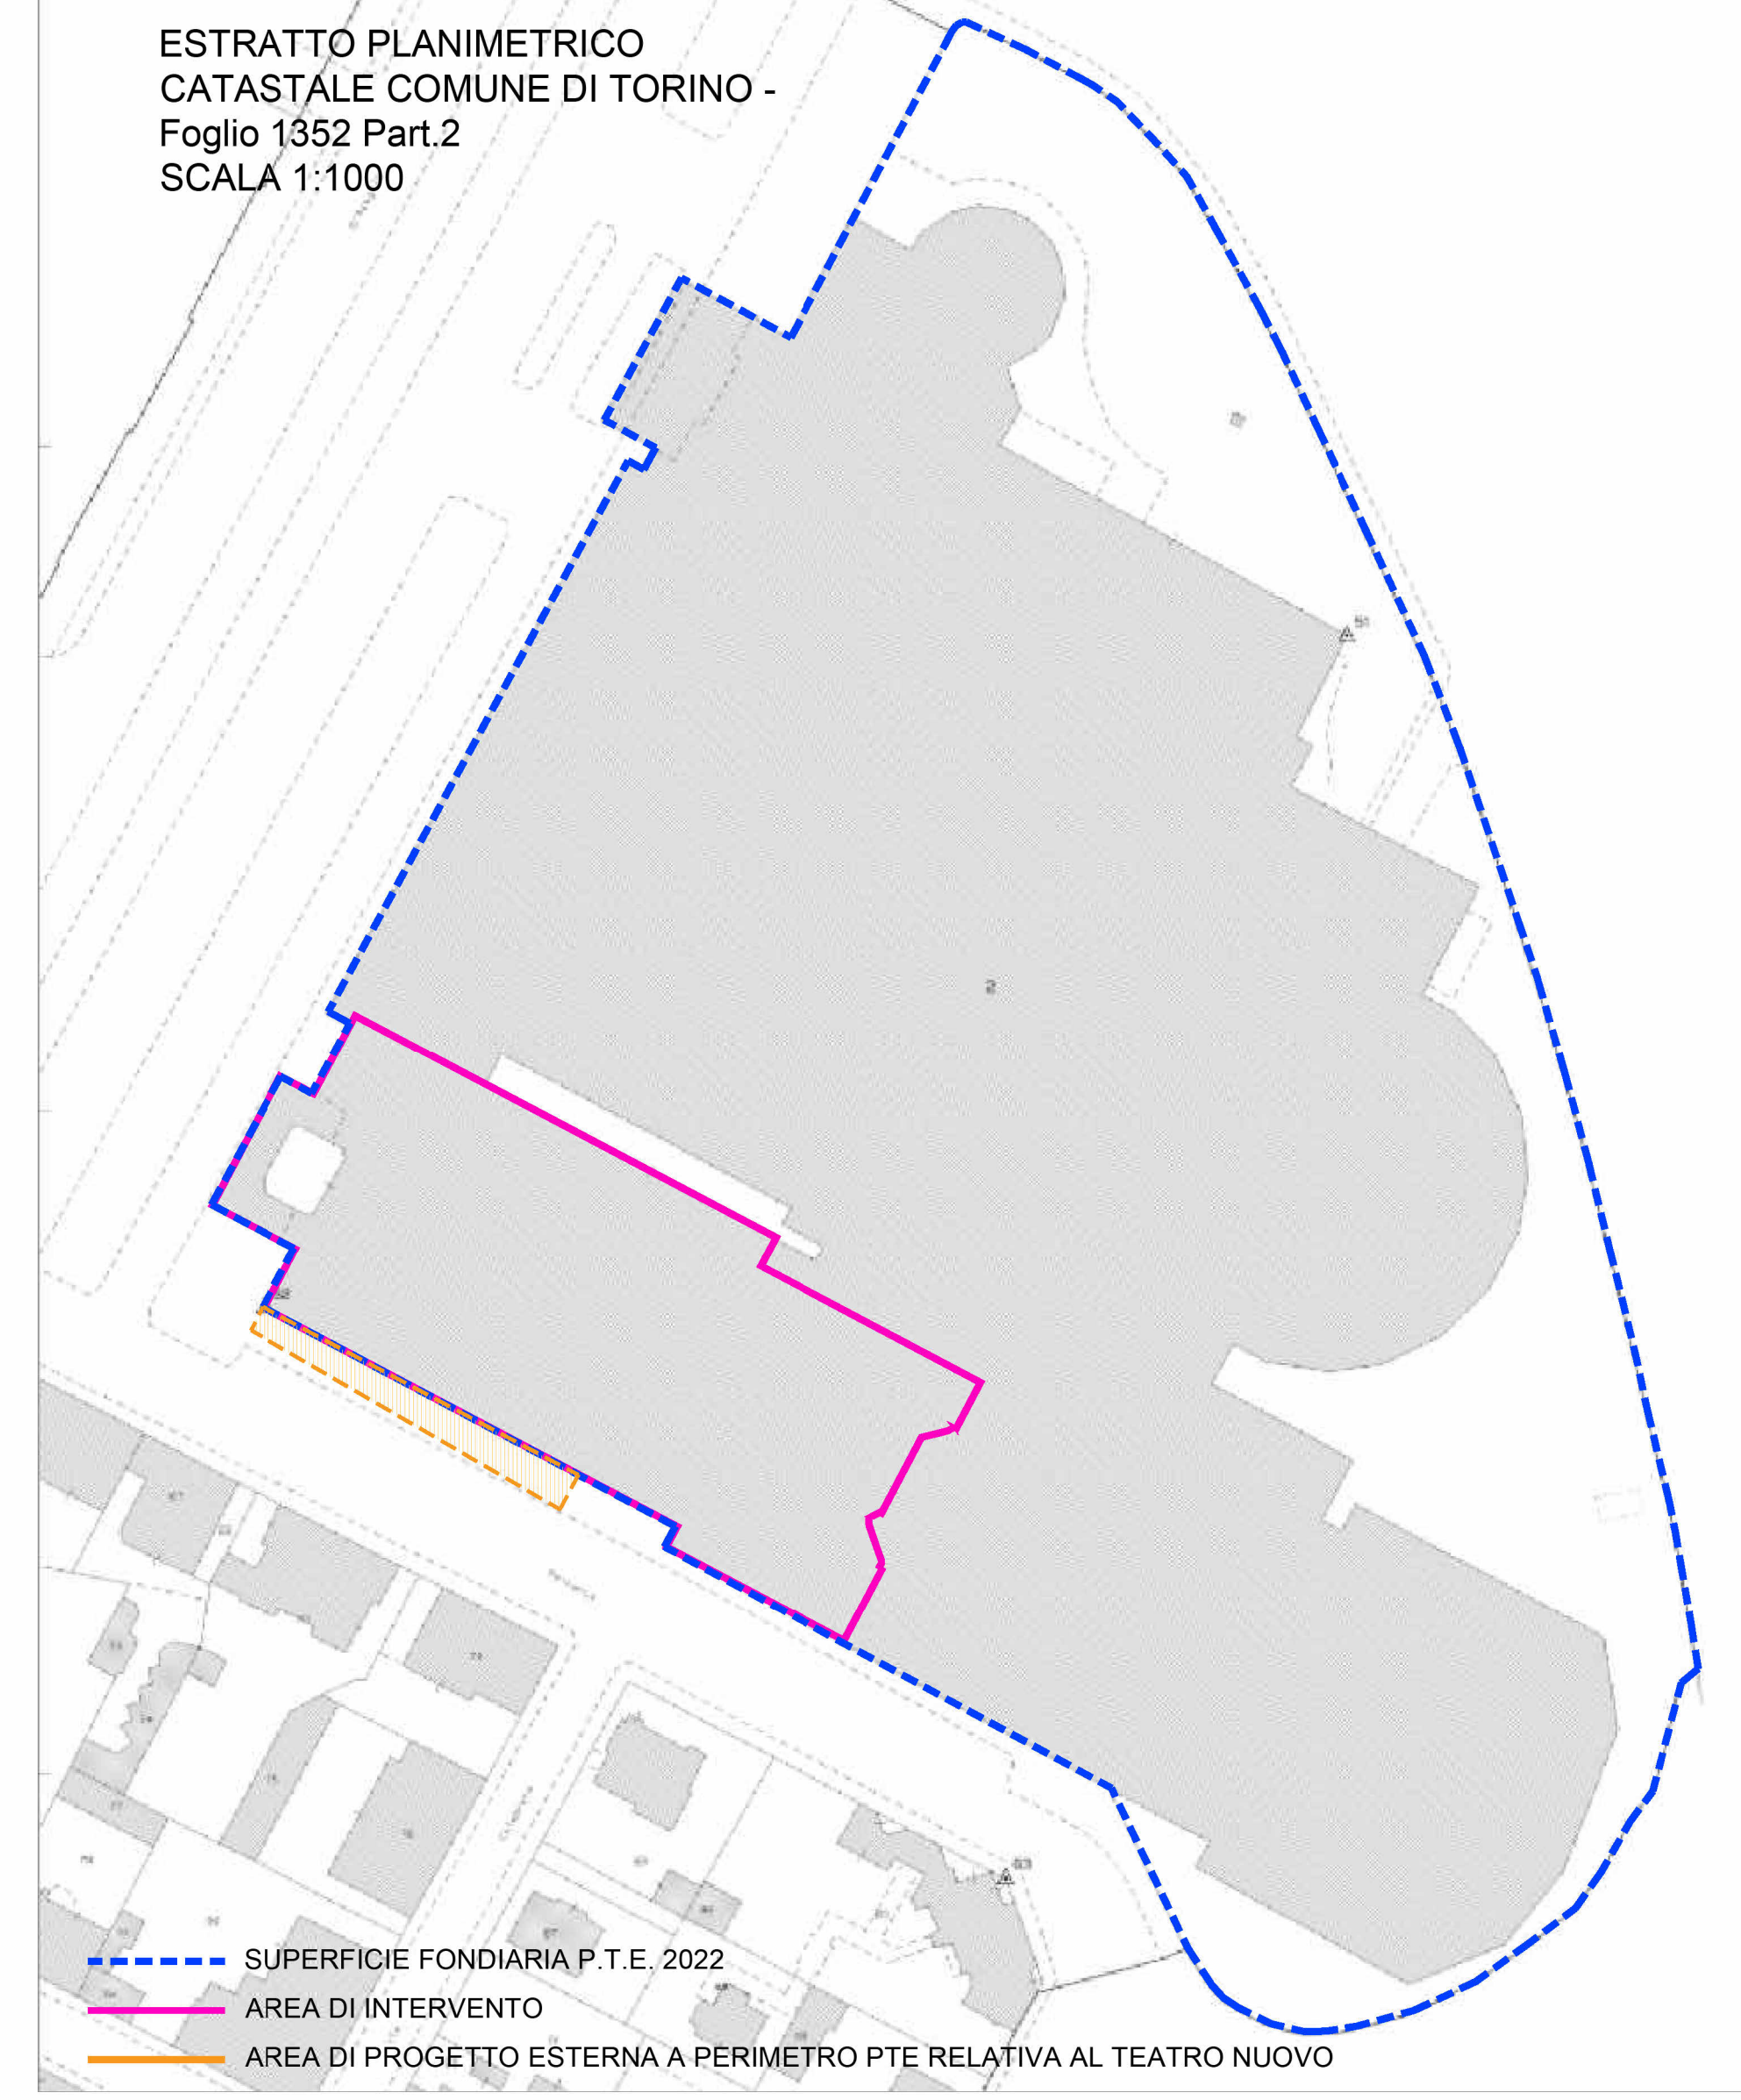

Planimetria estratta da PIANO TECNICO ESECUTIVO - 7.3  
TEATRO NUOVO SCALA 1:1000

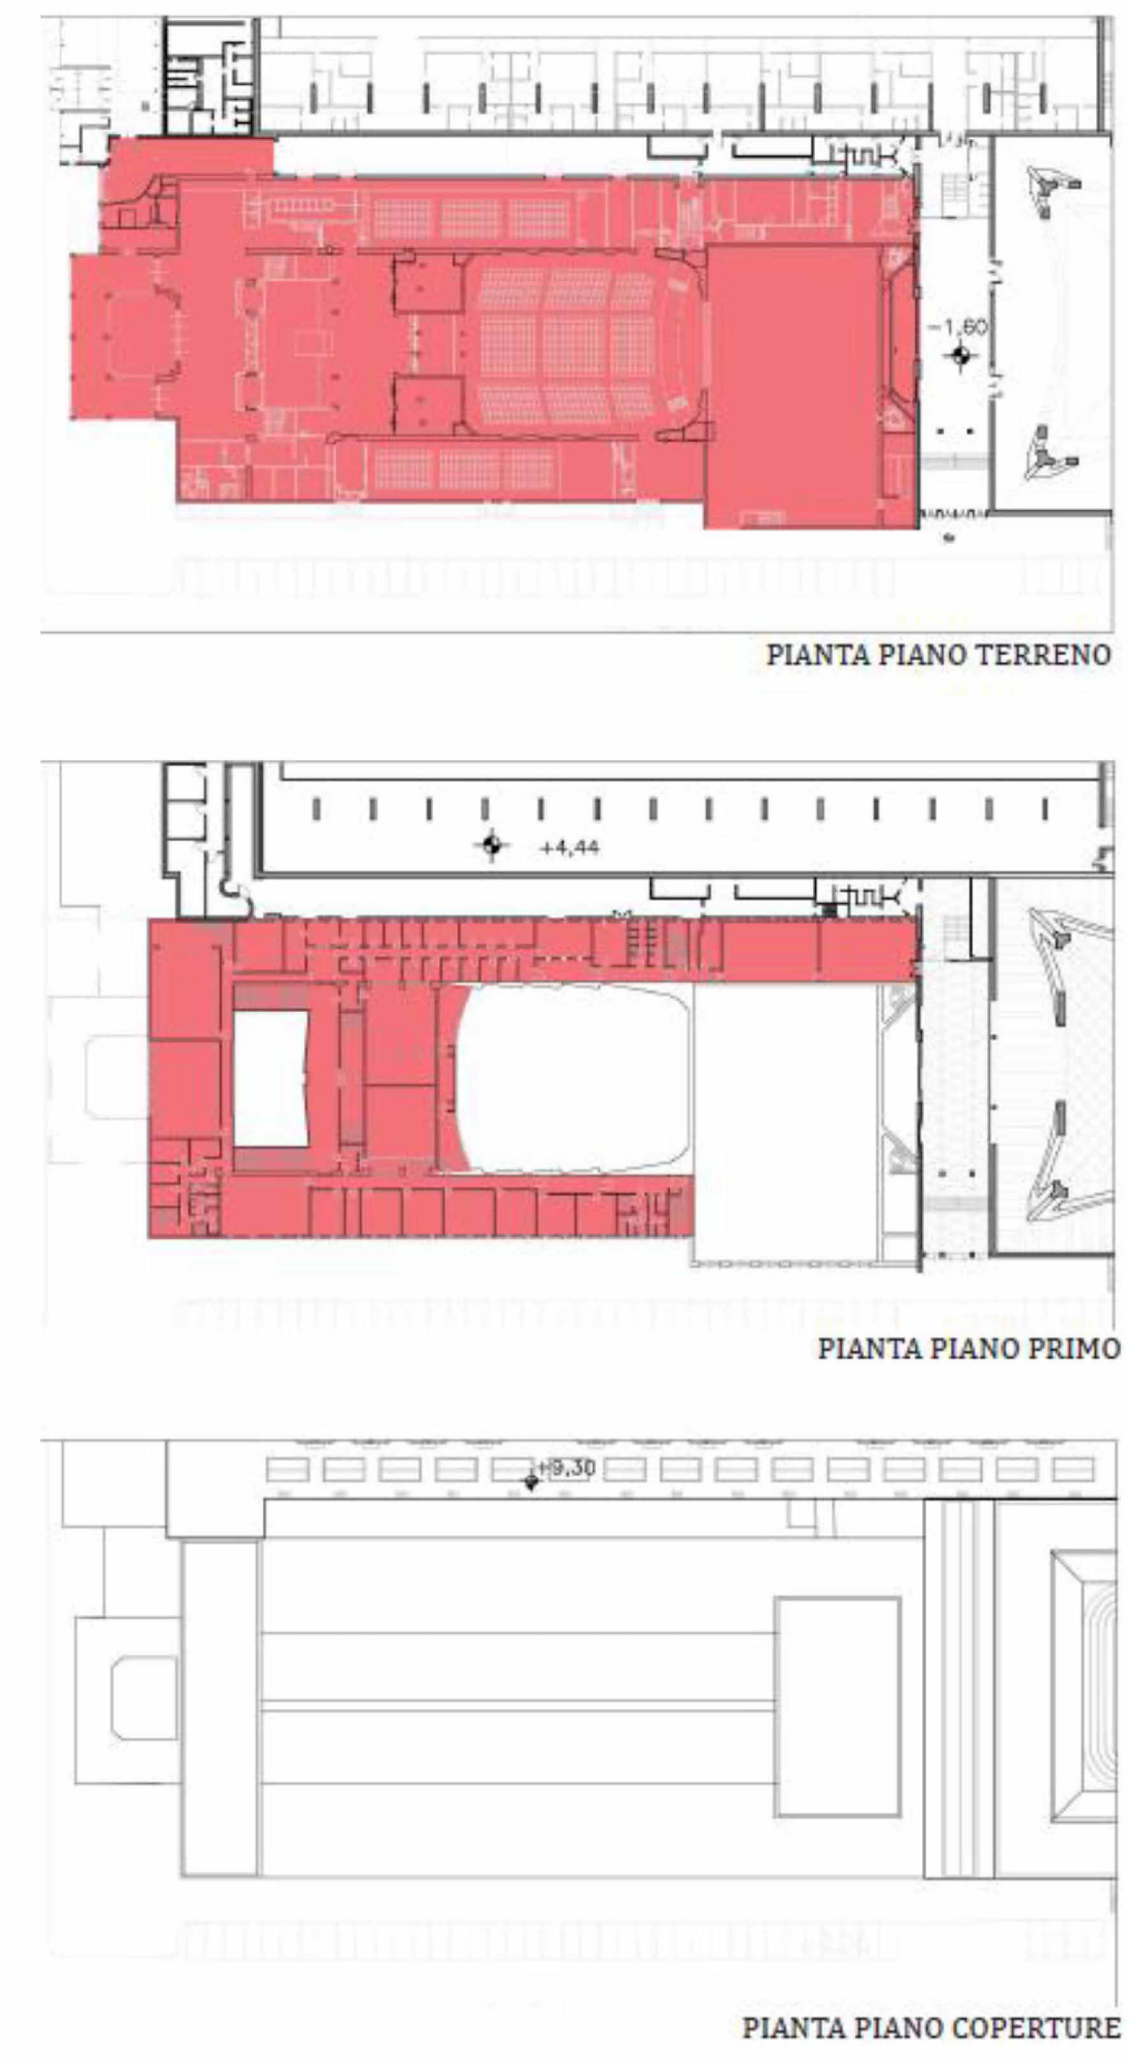

**LEGENDA**

Area computata all'interno del PE in fase di valutazione per possibile stralcio dovuto a esigenze esecutive:

- Superficie fondiaria P.T.E. 2022
- Area di progetto esterna a perimetro PTE relativa al teatro nuovo
- Area di intervento
- Area di progetto da PTE

Scala metrica  
 0 5 10 m

N.B. TUTTE LE QUOTE DEVONO ESSERE VERIFICATE IN CANTIERE.  
 TUTTI GLI ANGOLI SONO ESCLUSI DA QUESTO APPALTO.  
 TUTTI I CAVOTTI RIGIDI A VISTA DOVRANNO ESSERE UTILIZZATI SOLO SE INDISPENSABILI E SCELTI (A SEGUITO DI OPPORTUNA CAMPIONATURA - SIA) DA PROGETTISTI SU DA DA L.  
 TUTTE LE TENDE, SIA DEGLI SBADE OUT CHE DELLE FINESTRE, SONO ESCLUSE DA QUESTO APPALTO

**DIRIZIONE OPERE PUBBLICHE**

COMMITTENTE: SCR Piemonte | COMUNE: Città di TORINO

LIVELLO PROGETTUALE: PROGETTO ESECUTIVO

CUP: C14E21001220001 | TITOLO INTERVENTO: "TORINO, IL SUO PARCO, IL SUO FIUME, MEMORIA E FUTURO" REALIZZAZIONE DELLA BIBLIOTECA CIVICA E RIQUALIFICAZIONE DEL TEATRO NUOVO

ELABORATO N: UR001 | TITOLO ELABORATO: Inquadramento urbanistico

DATA EMISSIONE: 20/11/2024 | SCALA: VARIE | AREA PROGETTUALE: Urbanistica

FORMATO DI STAMPA: A0+ | CODICE GENERALE ELABORATO: TNT\_22044D02\_3\_0\_E\_UR\_00\_AA\_001\_1 | NOME FILE: TNT\_22044D02\_3\_0\_E\_UR\_00\_AA\_001\_1

VERSIONE	DATA	DESCRIZIONE	REDATTO	CONTROLLATO
0	20/11/2024	Emissione Progetto Esecutivo	ABDR	ABDR
1	25/02/2025	Integrazioni Progetto Esecutivo (Pr. Prot.n.184/021/02/2025)	ABDR	ABDR

**IMPRESA AGGIUDICATARIA**  
**cobar**  
 COBAR S.p.A.  
 Sede Legale: Via Salaria 101, 00198 Roma, Via Roma Palazzo 3, 00222 Albano Laziale (RM) Italy

**RTP PROGETTAZIONE**  
 Capogruppo Mandataria: ABDR Architeti Associati S.r.l.  
 Mandanti: MJV STRUCTURES

**Integrazione Prestazioni Specialistiche:**  
 Arch. Michele Brusca - ABDR Architeti Associati S.r.l.  
 Progettazione Categoria Edilizia - Beni Tuteletti: Arch. Filippo Raimondo - ABDR Architeti Associati S.r.l.  
 Progettazione Impianti Meccanici: Ing. Massimo Malgouck - MJV STRUCTURES  
 Progettazione Impianti Elettrici e Speciali: Ing. Massimo Caborni - Manens S.p.A.  
 Progettazione Impianti Meccanici: Ing. William Stefanuti - Manens S.p.A.

**Giovane Professionista:**  
 Arch. Valterina Bianchi - ABDR  
**BIM Manager:**  
 Arch. Antonella Antonini - ABDR  
**Coordinatore Tecnico del Progetto:**  
 Arch. Niccolò Bassani - ABDR

**Timbri e Firme**

**COMMITTENTE:** SCR PIEMONTE S.p.A.  
**ORGANISMO DI CONTROLLO:** CONTECO S.p.A.

**Responsabile del Procedimento:**  
 Arch. Sergio Manto  
**Responsabile di Commessa:**  
 Ing. Tiziana Costanzo