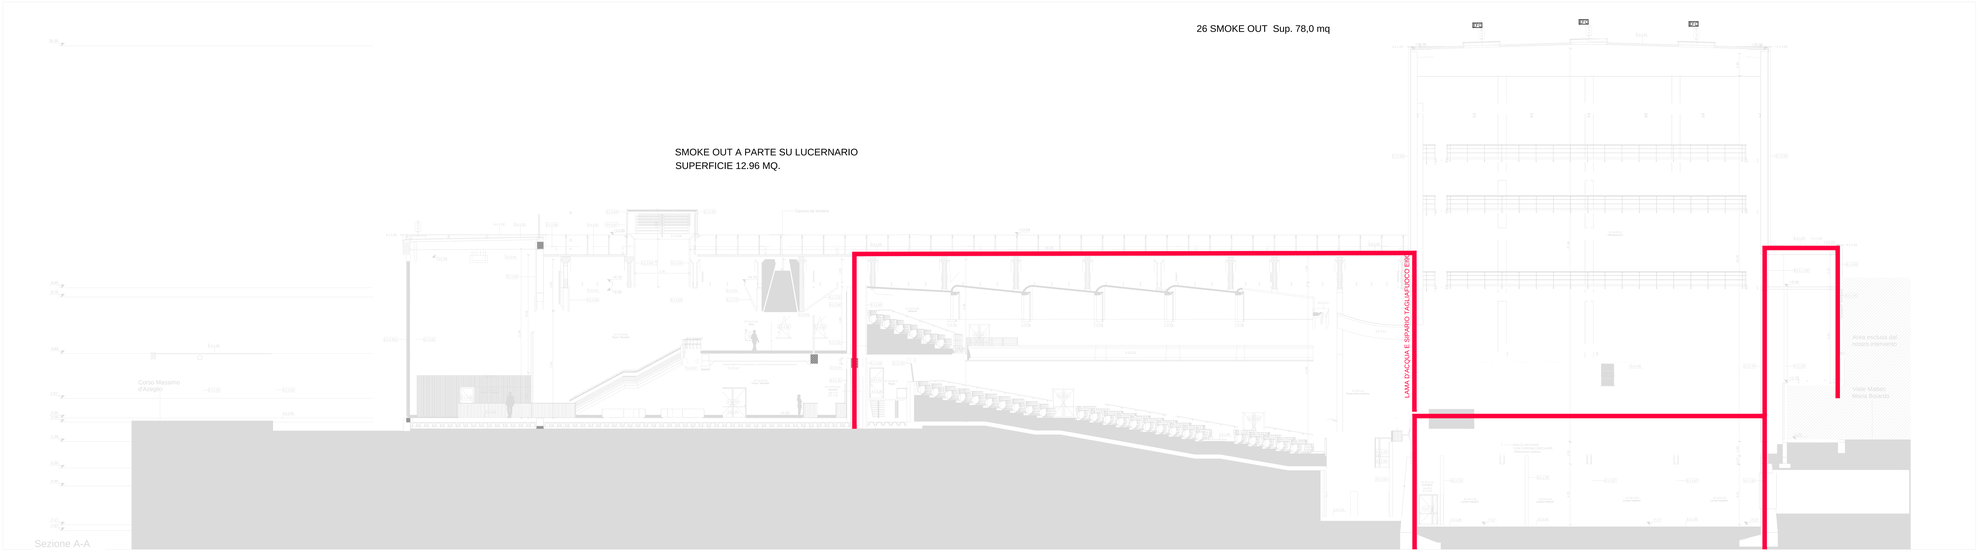

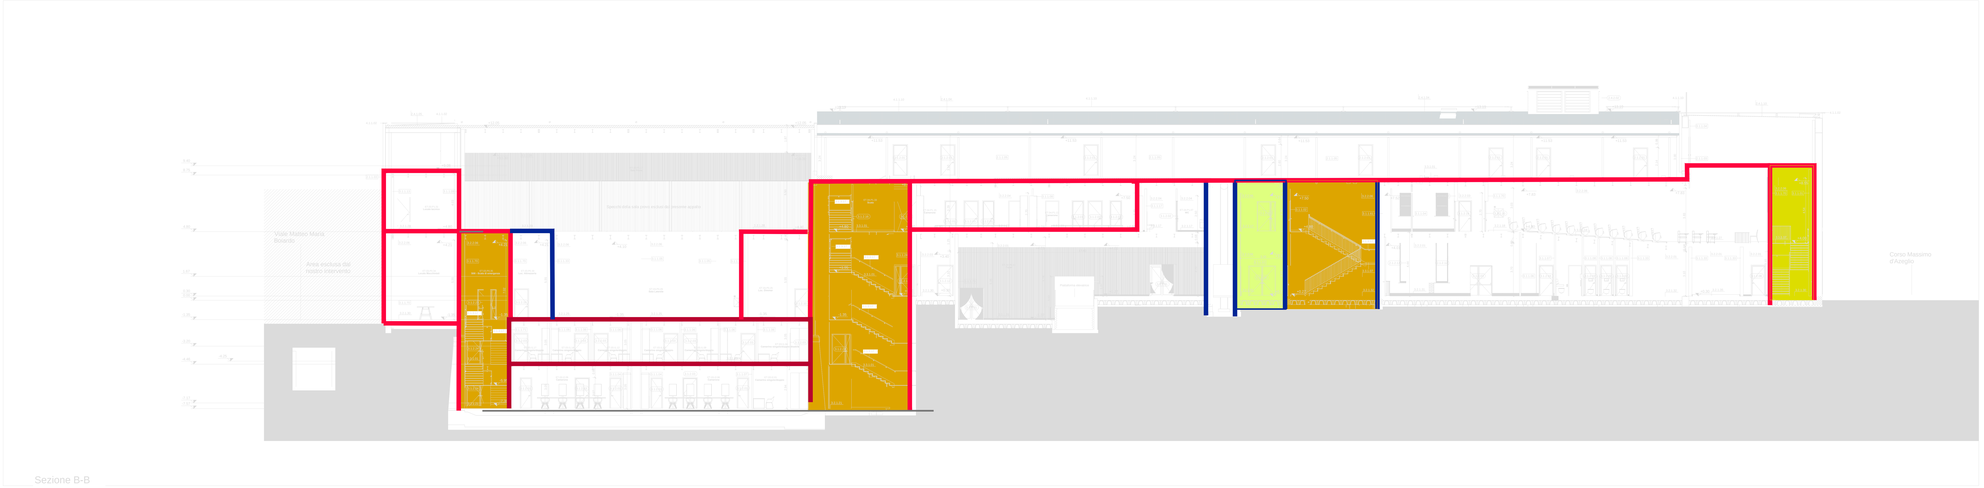

1 Sezioni longitudinali
Scala 1 : 100

LEGENDA

	PERCORSO D'ESODO ORIZZONTALE
	PERCORSO D'ESODO IN SALITA
	PERCORSO D'ESODO IN DISCESA
	COMPARTIMENTAZIONE O STRUTTURA PORTANTE R / EI / REI 30
	COMPARTIMENTAZIONE O STRUTTURA PORTANTE R / EI / REI 60
	COMPARTIMENTAZIONE O STRUTTURA PORTANTE R / EI / REI 90
	COMPARTIMENTAZIONE O STRUTTURA PORTANTE R / EI / REI 120
	ESTINTORE MOBILE A PANETTI DA 6kg - CAPACITÀ ESTINGUENTE 21A-89B-C
	ESTINTORE PORTATILE DA 6kg A ESSE - CAPACITÀ ESTINGUENTE 34B-C
	NASPO UNI EN 671-1 DN 25 CON TUBAZIONE SEMIRIGIDA E LANCIA
	IDRANTE UNI EN 671-2 DN 45 CON TUBAZIONE FLESSIBILE E LANCIA
	IDRANTE SOPRASUOLO CON 2 SBOCCHI DN 70 CONFORME UNI 810
	ATTACCO DI MANDATA UNI 70 PER AUTOPOMPA CONFORME UNI 10779
	PRESENZA IMPIANTO RIVELAZIONE AUTOMATICA DELL'INCENDIO (IRA)
	PULSANTE PER L'ALLARME INCENDIO ASSERVITO ALL'IMPIANTO IRA
	FILTRO ANTINCENDIO COSTITUITO DA COMPARTIMENTO CON CARICO D'INCENDIO SPECIFICO NON SUPERIORE A 200 MJ/m²
	FILTRO A PROVA DI FUMO
	SCALA PROTETTA
	SCALA A PROVA DI FUMO
	PORTA ANTINCENDIO EI 30 DOTATA DI DISPOSITIVO DI APERTURA A SPINTA CONFORME ALLA UNI EN 1125
	PORTA ANTINCENDIO EI 60 DOTATA DI DISPOSITIVO DI APERTURA A SPINTA CONFORME ALLA UNI EN 1125
	PORTA ANTINCENDIO EI 90 DOTATA DI DISPOSITIVO DI APERTURA A SPINTA CONFORME ALLA UNI EN 1125
	PORTA ANTINCENDIO EI 120 DOTATA DI DISPOSITIVO DI APERTURA A SPINTA CONFORME ALLA UNI EN 1125
	AREA OGGETTO DI VARIANTE

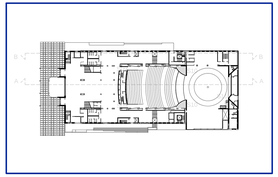

Piano Nazionale per gli Investimenti Complementari al Piano Nazionale di Ripresa e Resilienza (PNRR) Progetto n.2 "Piano degli investimenti strategici nel settore del patrimonio culturale, edifici e aree museali"

DIREZIONE OPERE PUBBLICHE

COMMITTENTE: **SCR Piemonte**	COMUNE: **Citta di TORINO**
LIVELLO PROGETTUALE: **PROGETTO ESECUTIVO**	
CUP: **C14E21001220001**	TITOLO INTERVENTO: **"TORINO, IL SUO PARCO, IL SUO FIUME: MEMORIA E FUTURO REALIZZAZIONE DELLA BIBLIOTECA CIVICA E RIQUALIFICAZIONE DEL TEATRO NUOVO**
CODICE OPERA: **22044D02**	
ELABORATO N.: **VF006**	TITOLO ELABORATO: **Prevenzione Incendi - Sezioni longitudinali**
DATA EMISSIONE: **20/11/2024**	SCALA: 1 : 100 / AREA PROGETTUALE: **Progetto Antincendio - vigili del fuoco**
FORMATO DI STAMPA: A1+	CODICE GENERALE ELABORATO: 22044D02_3_0_E_VF_00_AF_006_1 / NOME FILE: 22044D02_3_0_E_VF_00_AF_006_1

VERSIONE	DATA	DESIGNAZIONE	REDATTO	CONTROLLATO
0	20/11/2024	Emissione Progetto Esecutivo	ABDR	ABDR
1	20/02/2025	Integrazioni Progetto Esecutivo (cif. Prot.n.1840/21.02.2025)	ABDR	ABDR

IMPRESA AGGIUDICATARIA
Cobar
COBAR S.p.A.
Sede Legale: Via Nazca 105,
Sede Uffici: Via Monte Rosa 3
10152 Torino (TO)

RTP PROGETTAZIONE

Capogruppo Mandataria:
ABDR Architetti Associati S.r.l.

Mandanti:
MJM STRUCTURES
MINERVIS Manerva S.p.A.

Dott. Geol. Roberto Salucci

Bellatia s.r.l. Ing. Maria Canoni
Dott.Enrico Morelli
Ing. Roberto Cavallo
Ing. Alessandro Lanteri
Ing. Roberto De Lieto Vollaro
Arch. Sara Lombardi

Integrazione Prestazioni Specialistiche:
Ing. Luca Rolando - ABDR Architetti Associati S.r.l.

Progettazione Categoria Edilizia - Beni Tutelati:
Arch. Filippo Raimondo - ABDR Architetti Associati S.r.l.

Progettazione Categoria Strutture:
Ing. Massimo Majowiecki - MJM STRUCTURES

Progettazione Impianti Elettrici e Speciali:
Ing. Massimo Canino - Manerva S.p.A.
Progettazione Impianti Meccanici:
Ing. Vilann Stefanutti - Manerva S.p.A.

Geologo

Consulenti Acustica sala
Consulenti Comfort acustico ambientale

Consulenti Progettazione Antincendio

Consulente
Consulente Ambiente/OHSH

Direzione Professionale:
Arch. Filippo Raimondo - ABDR

RSM Manager:
Arch. Antonella Ariscuti - ABDR

Coordinatore Tecnico del Progetto:
Arch. Nicola Bruscia - ABDR

Timbri e Firme:
Documento firmato digitalmente

COMMITTENTE: SCR PIEMONTE S.p.A.	Responsabile del Procedimento: Arch. Sergio Mario
ORGANISMO DI CONTROLLO: CONTECO S.p.A.	Responsabile di Commessa: Ing. Tiziana Contanzo