
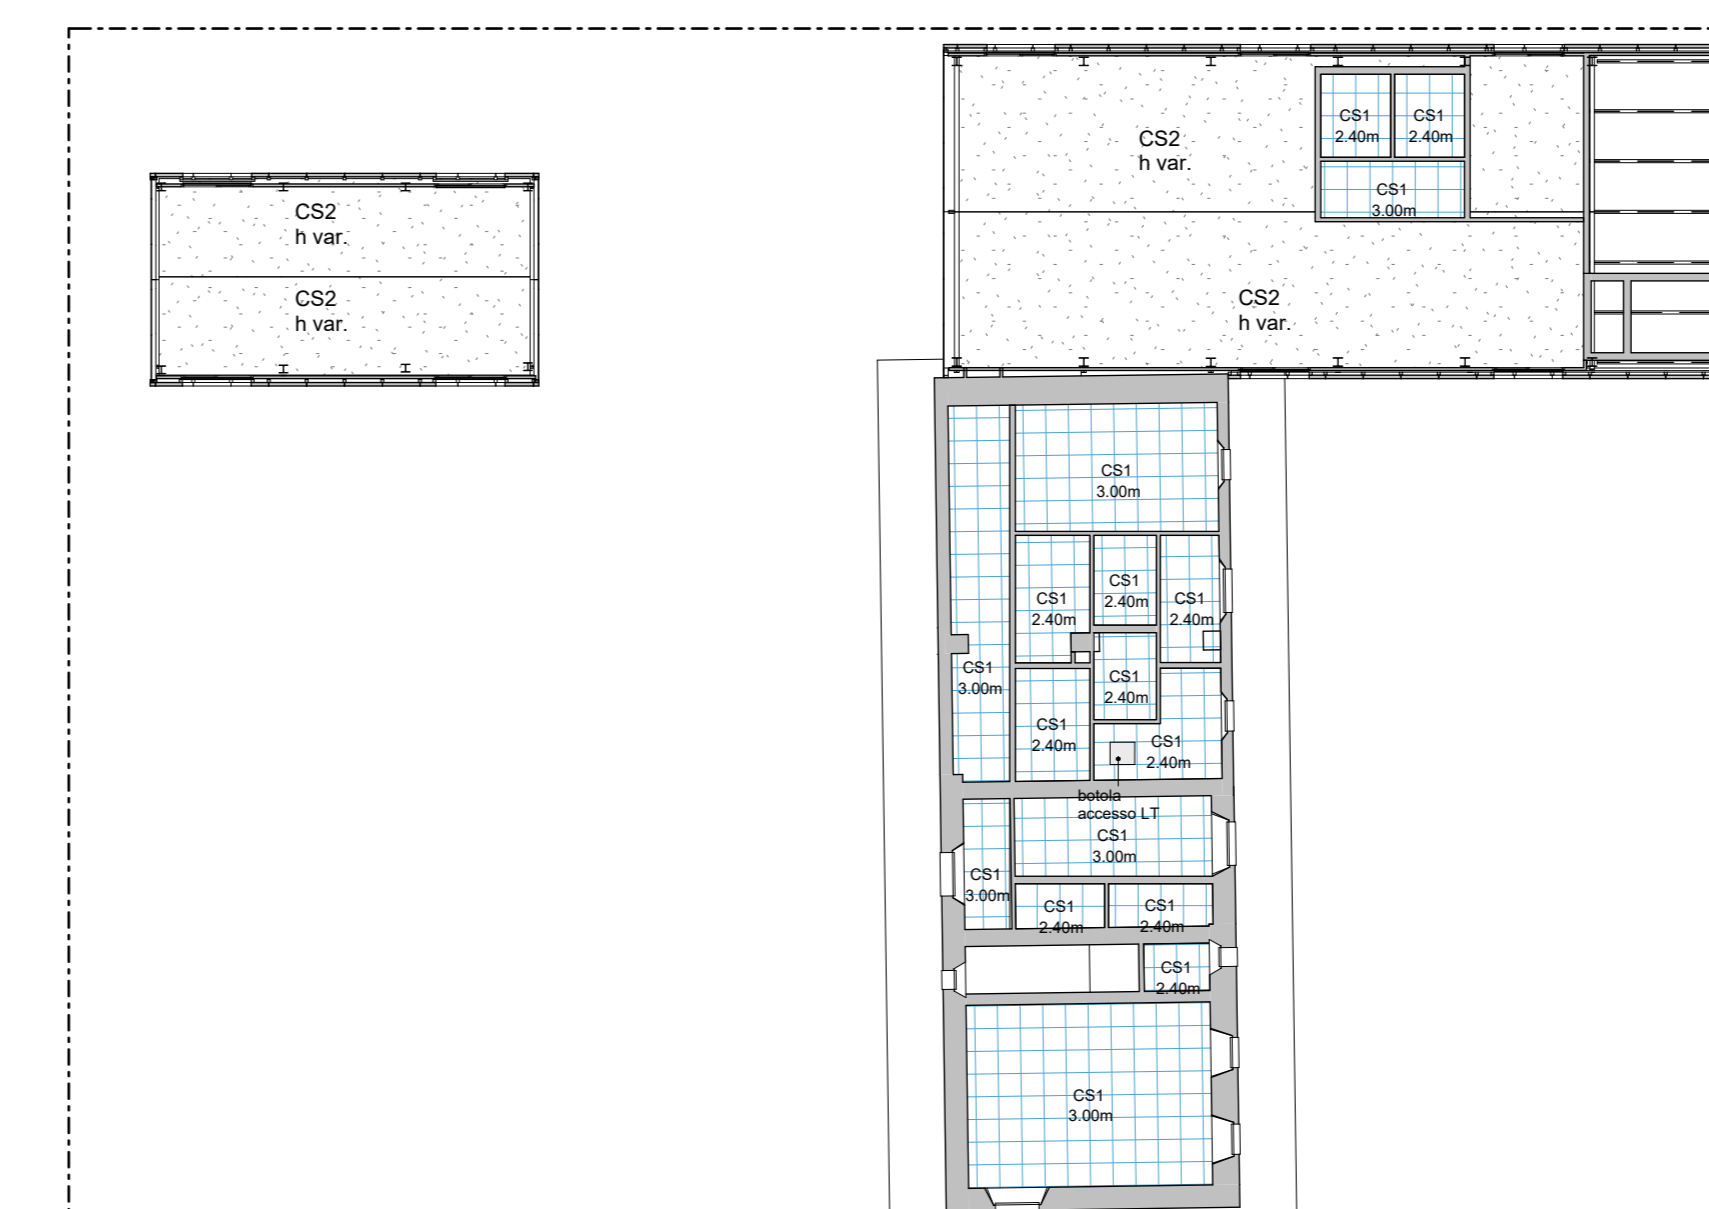


2) Pianta locale tecnico sottotetto
1:100

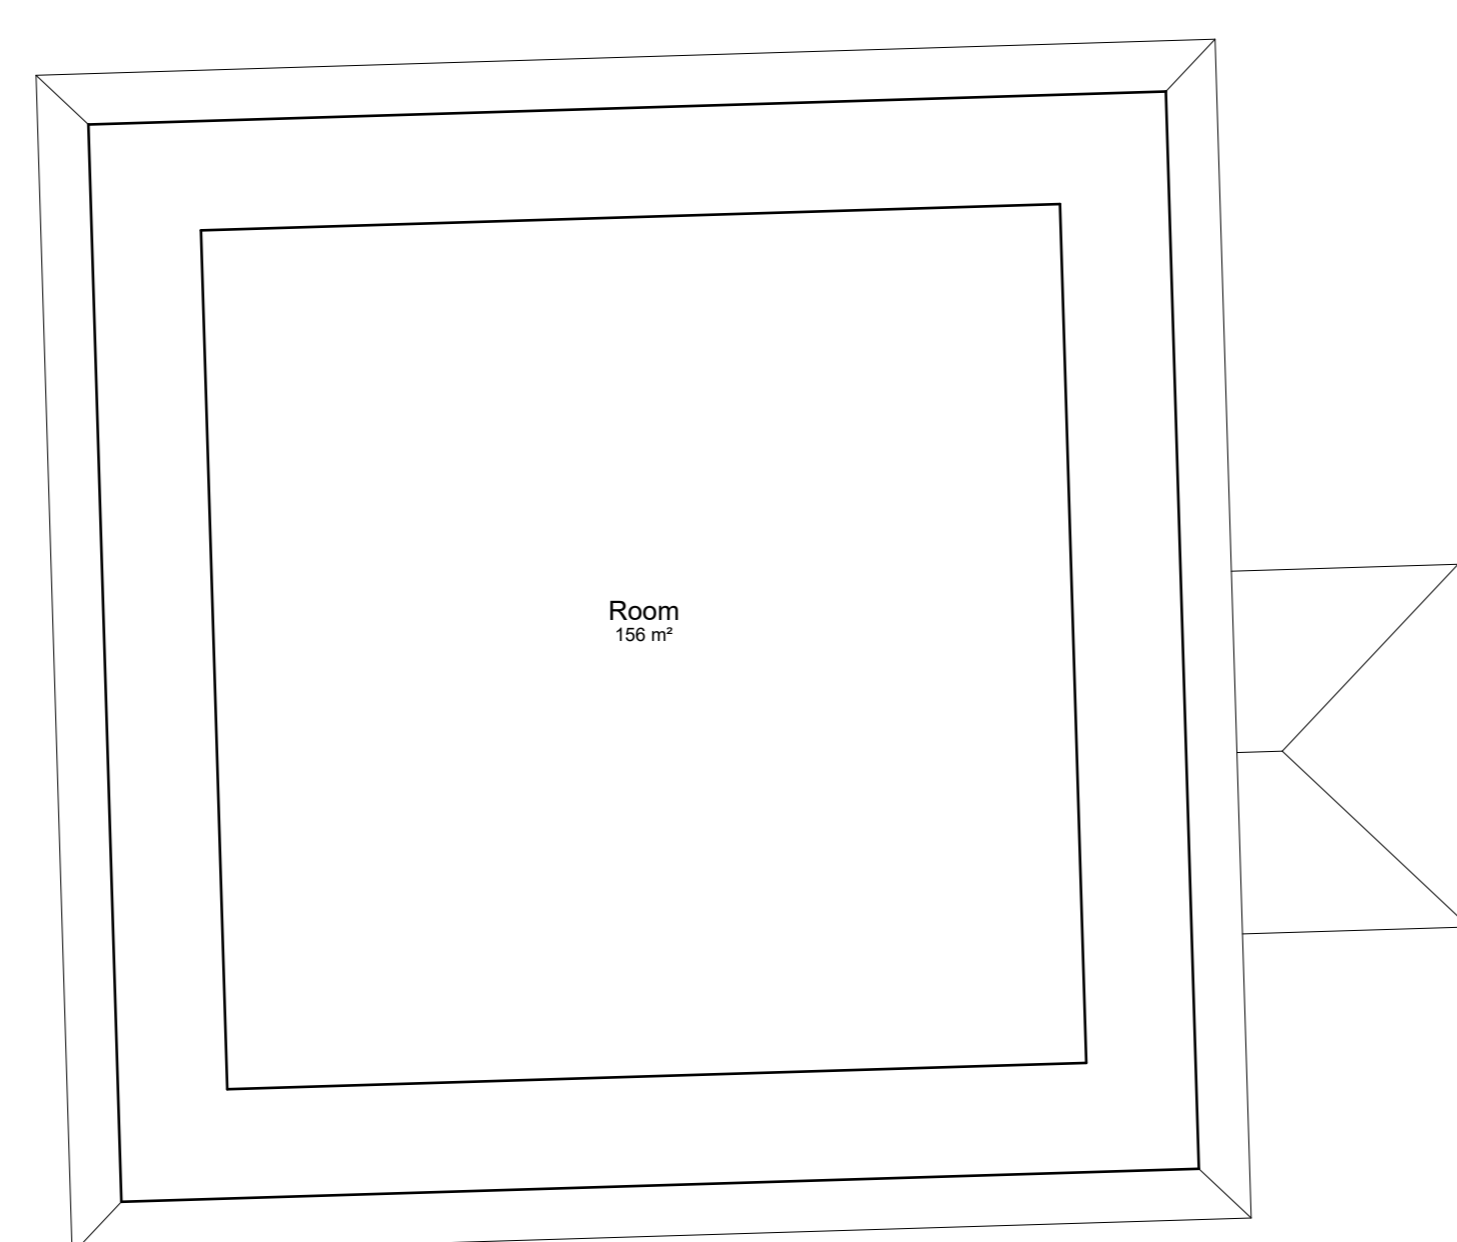

3) Pianta controsoffitti P1
1:200

PROGETTO
Parco dello Sport e dell'educazione Ambientale
Cluster 2 - Rigenerazione ex Galoppatoio militare

CLIENTE
CISA di Torino
Dipartimento Infrastrutture e Servizi Tecnici
Divisione Manutenzione
Servizio Infrastrutture per lo Sport e la Mobilità
Divisione Verde e Parchi
RUP/CP
Arch. Maria Vitetta

GRUPPO DI PROGETTAZIONE
Determina D.D. N°5382 DEL 27/09/2023

SOCIETA' MANDATARIA / Coordinatore del Gruppo di Progettazione / Progettista
TAX srl
Via Garibaldi, 85
07051 - Avezzano (AQ)
info@tax.it

PROGETTISTA IMPIANTI
PROIMPIANTI
ENERGIA & INGEGNERIA
Proimpianti srl
Via Garibaldi, 85
07051 - Avezzano (AQ)
c.granata@proimpianti.it

CONSULENTI
PAESAGGIO
Arch. Paesaggista Diego Colonna
AMBIENTE
Studio Biosfera - Dott. Biologo Gianni Bettini
Myricae s.r.l. - Dott. Agronomo Giordano Fossi
Dott. Agronomo Tommaso Vai

CUP C1312200080006 CODICE OPERA 5057

FASE PROGETTUALE **Progetto Definitivo**

ELABORATO									
CODICE ELABORATO	ELAB. GRAF.	AREA	LEVELLO	TIPO FILE	DISCIPLINA	INDOCUMENTO	DATA	SCALA	
104-2	DEFINITIVO	TAX	ARC	P1	ARC	23	REV/00		

WORK FILE: 104_2_DEF_5057_ARC-ELAB.GRAF-23.00

