


### LEGENDA

SIMBOLO	DESCRIZIONE
	Rete comunale fognatura nera dim. 700x1450
	Tubazione scarico acque nere interrata in polietilene PVC SBN
	Rete comunale fognatura bianca dim. 2000x2000
	Tubazione scarico acque bianche dalle coperture interrata in polietilene PVC SBN. Dove non indicato De 125
	Tubazione scarico acque bianche dalle coperture interrata in polietilene PVC SBN. Dove non indicato De 125
	Pozzetto piede pluviale (dim.int. 300x300 mm) con chiusura in ghisa sferoidale
	Caditoia completa di pozzetto in c/c (dim.600x600 mm) per la raccolta delle acque bianche
	Pozzetto di ispezione 600x600 in c/c con chiusura in ghisa sferoidale
	Pozzetto di ispezione in c/c (dim.1.200X1.200 mm) con chiusura in ghisa sferoidale carrabile (dim. 600x600 cm) per acque bianche e nere
	Caditoia con ferroia in acciaio (altezza 90 mm) per la raccolta delle acque bianche
	Identificativo direzione di deflusso reti di scarico
	Pozzetto d'ispezione impianto d'irrigazione in c/c (dim. 600x600) con chiusura in ghisa sferoidale
	Rete di irrigazione: tubazione in polietilene alta densità (PEAD)

**NOTE DI CARATTERE GENERALE**  
 Il disegno architettonico è indicativo, la tavola è valida solo per gli impianti ivi riportati.  
 La compatibilità del passaggio delle tubazioni degli impianti meccanici e la posizione dei componenti dovranno essere verificate in sede di realizzazione con:  
 1. La soluzione architettonica finale  
 2. I percorsi definitivi degli altri impianti

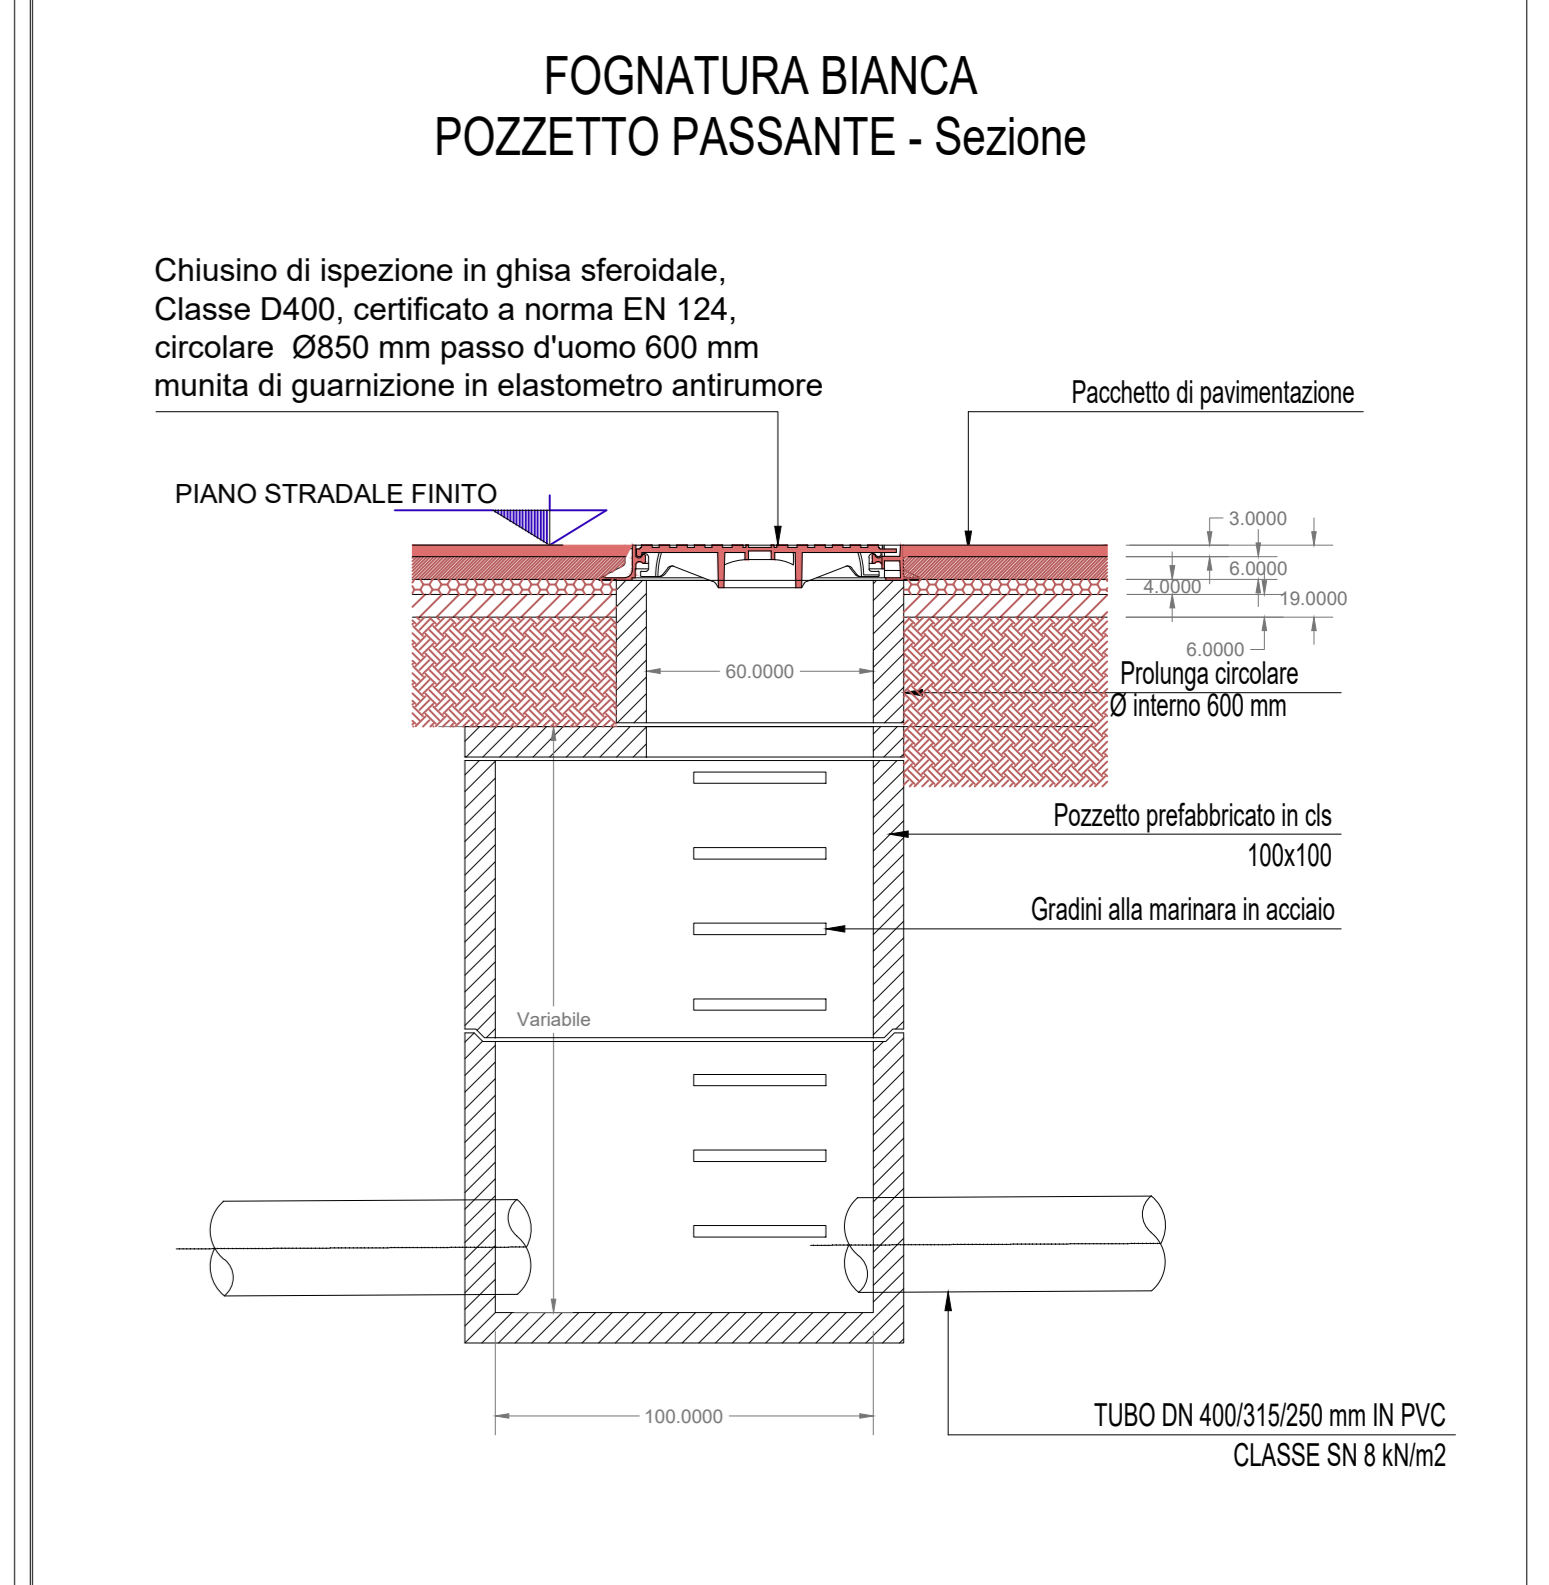

Dipartimento Manutenzioni e Servizi Tecnici Divisione Manutenzioni Servizio Edilizia Residenziale Pubblica e per il Sociale		
<b>PNRR - MISURA M5C2 INVESTIMENTO 2.1 RIGENERAZIONE URBANA          RIQUALIFICAZIONE DELL'AREA VEGGIO "AMBITO URBANO 4.4 VEGGIO"          CON SISTEMAZIONI ESTERNE E REALIZZAZIONE DI ALLOGGI DI EDILIZIA          RESIDENZIALE PUBBLICA E SERVIZI (ASPI) - (COD. OPERA 4924)</b>		
CUP	C11B21003840001	
Codice Servizio	ST-EDASSO	
Codice Lavoro	NU-ED	
Codice Elaborato	EGIM-SM-01	
Indice di rev. elaborato	1	
Data revisione	16 Maggio 2023	
Elaborato n° di	238	
Scala Grafica	1:200	
Nome file	EGIM-SM-01	
<b>PROGETTO ESECUTIVO</b>		
Elaborato <b>Planimetria Generale Aree Esterne e Sottoservizi</b>		
incaricato con Determinazione Dirigenziale atto n. DD6462 del 12 dicembre 2022		
<b>Nome Cognome</b>	<b>Ruolo</b>	<b>Area di competenza</b>
Arch. Luca MORETTO	Progettista opere architettoniche Coordinatore gruppo di progettazione Responsabile integrazione prestazioni specialistiche	Edilizia - Strutture - Impianti
Ing. Silvano VENEZAGO MEDAPOLIS ENGINEERING S.r.l.	Progettista opere strutturali	Strutture
Ing. Maurizio PRINA MEDAPOLIS ENGINEERING S.r.l.	Progettista impianti meccanici, elettrici e antincendio	Impianti meccanici, elettrici e antincendio
Ing. Franco FOGGIATO MEDAPOLIS ENGINEERING S.r.l.	Coordinatore sicurezza in progettazione	Sicurezza
Arch. Fabrizio VALERIO	Tecnico esperto di analisi del rischio climatico	CAM - D.NSH
Ing. Stefano VEGGI DEMOS S.r.l.	Progettista bonifica	Bonifica
Ing. Stefano ROSTAGNO / Brian BARBERI BRANS DIGITAL S.r.l.	BIM Manager / BIM coordinator	BIM
Arch. SILVIA DERIU	Giovane professionista	Edilizia
Responsabile Unico Procedimento: Arch. Eros PRIMO Supporto al R.U.P.: Arch. Simona MONTARFA Supporto al R.U.P.: Geom. Claudio MASTELLOTTO		