



Fitodepurazione Tettoia

Particolare schema di scarico acqua reflue- Impianto di fitodepurazione orizzontale

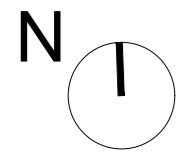

LEGENDA

	Tubazioni di scarico
	Pozzetto d'ispezione
	Recinzione
	Tubazione acquedotto
	Nuova tubazione allaccio acquedotto

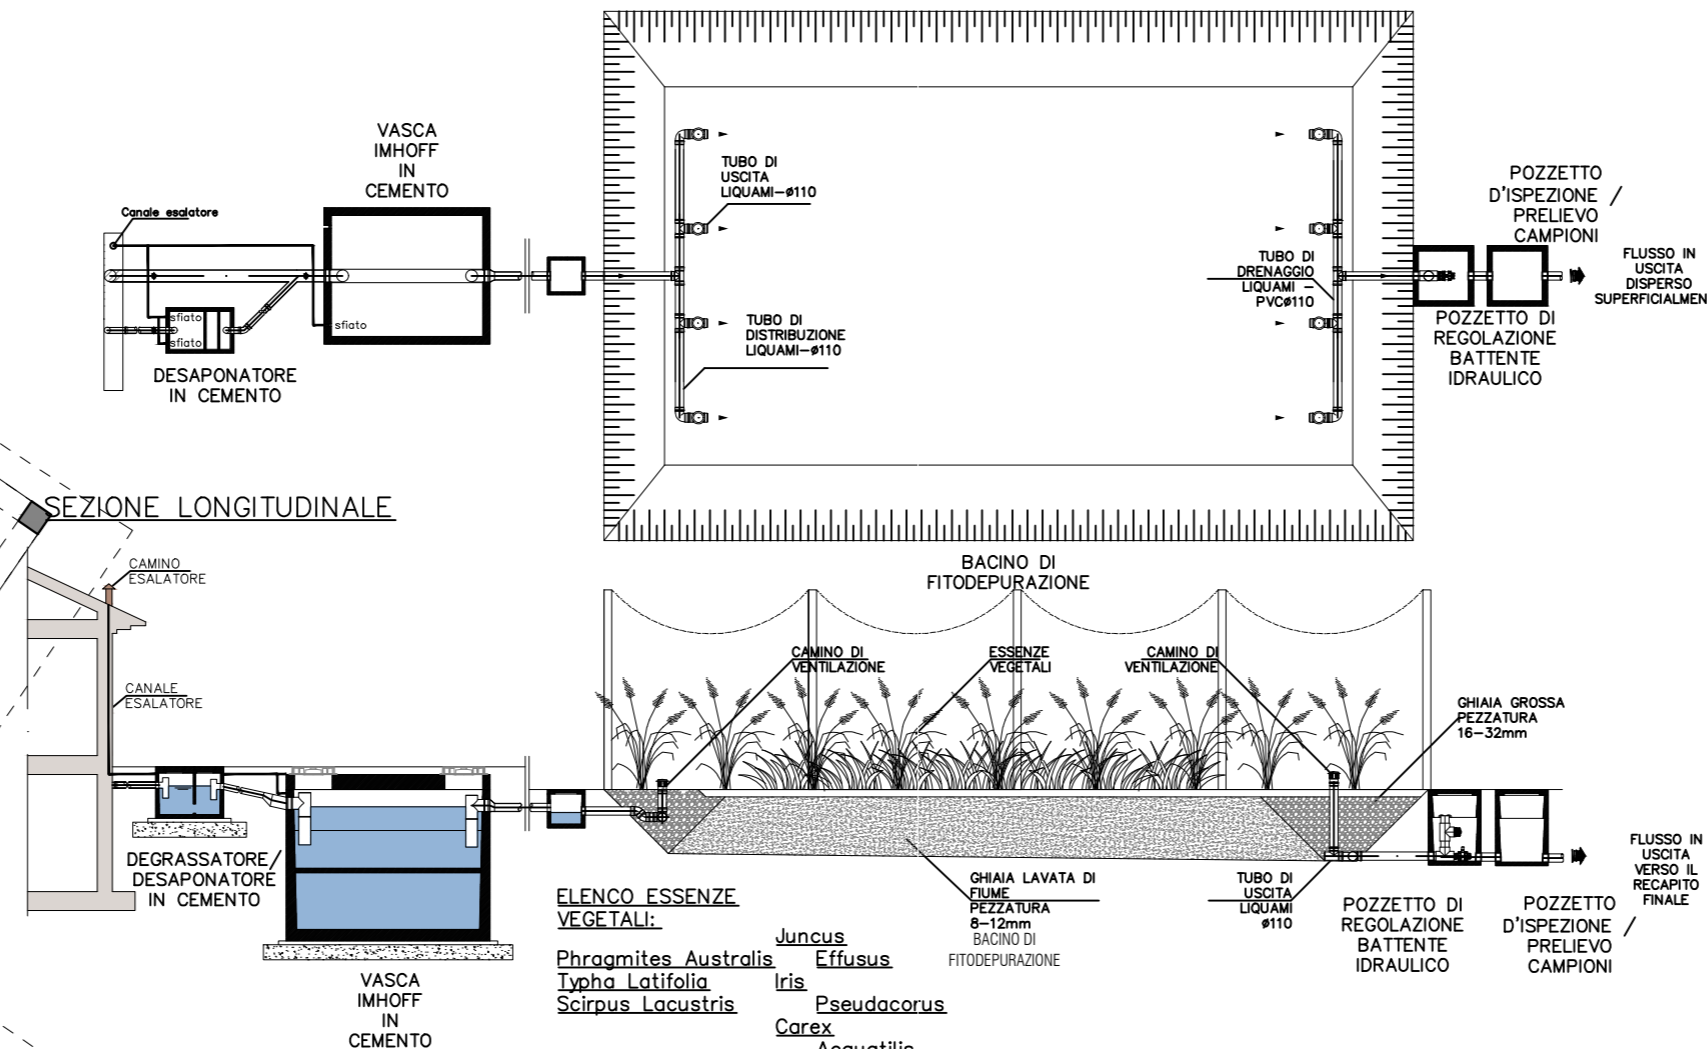

- ELENCO ESSENZE VEGETALI:**
- Phragmites Australis
 - Juncus Effusus
 - Typha Latifolia
 - Iris Pseudacorus
 - Scirpus Lacustris
 - Carex
 - Acquatilis



REV.	DATE / DATA	DESCRIPTION / DESCRIZIONE	DRAWN DISEGNATO	CHECKED CONTROLLATO	APPROVED APPROVATO
00	15/03/2023	Emissione	SBT	DNG	DNG

Parco dello Sport e dell'educazione Ambientale Cluster 1 - Cittadella dello Sport

CLIENTE
Città di Torino
Dipartimento Manutenzioni e Servizi Tecnici
Divisione Manutenzioni
Servizio Infrastrutture per il Commercio e lo Sport
Dipartimento Grandi Opere, Infrastrutture e Mobilità
Divisione Verde e Parchi

RUP/CP
Arch. Maria Vitetta

GRUPPO DI PROGETTAZIONE Determina D.D. N°4479 DEL 28/09/2022

SOCIETA' MANDATARIA / Coordinatore del Gruppo di Progettazione / Progettista
Arch. Vittorio Iacomussi (CGP/PRG)
VIA ANDORNO, 22
10153 - TORINO
studio@deferrariarchitetti.it

PROGETTISTA ARCHITETTONICO / CLP
Arch. Giorgia Maria Barbano (CPS/CLP)
C.SO PRINCIPE ODDONE, 70
10152 - TORINO
g.barbano@ipeprogetti.it

PROGETTISTA DEL PAESAGGIO / CLP
Chiara Bruno Otella (CLP) Stefania Naretto (CLP)
C.SO REGINA MARGHERITA, 104 C.SO REGINA MARGHERITA, 104
10152 - TORINO 10152 - TORINO
info@lineeverdi.com info@lineeverdi.com

PROGETTISTA STRUTTURALE / CLP
Ing. Innocente Porrone (CLP)
C.SO PRINCIPE ODDONE, 70
10152 - TORINO
i.porrone@ipeprogetti.it

CUP C15B2200090006 **CODICE LAVORO** 5056


CODICE SERVIZIO ST-IFCOMSP

CODICE LAVORO NU-IMP

FASE PROGETTUALE **PROGETTO DI FATTIBILITA' TECNICA ED ECONOMICA APPALTO**

ELABORATO **Tavola Scarico-Impianto di Fitodepurazione-Allaccio acquedotto**

CODICE ELABORATO	ELAB.GRAF.	DATA	SCALA						
COMMESSA	FASE DI PROGETTAZIONE	AUTORE	AREA	LIVELLO	TIPO FILE	DISCIPLINA	N. DOCUMENTO	15/03/2023	-
C22-069	FATTIBILITA'	IPEC.	IMP.	-	.dwg	-	23 di 31	REV. 00	-
NOME FILE C22-069-ST-IFCOMSP-5056-A-ELAB.GRAF.-23-01-TavolaScarico									

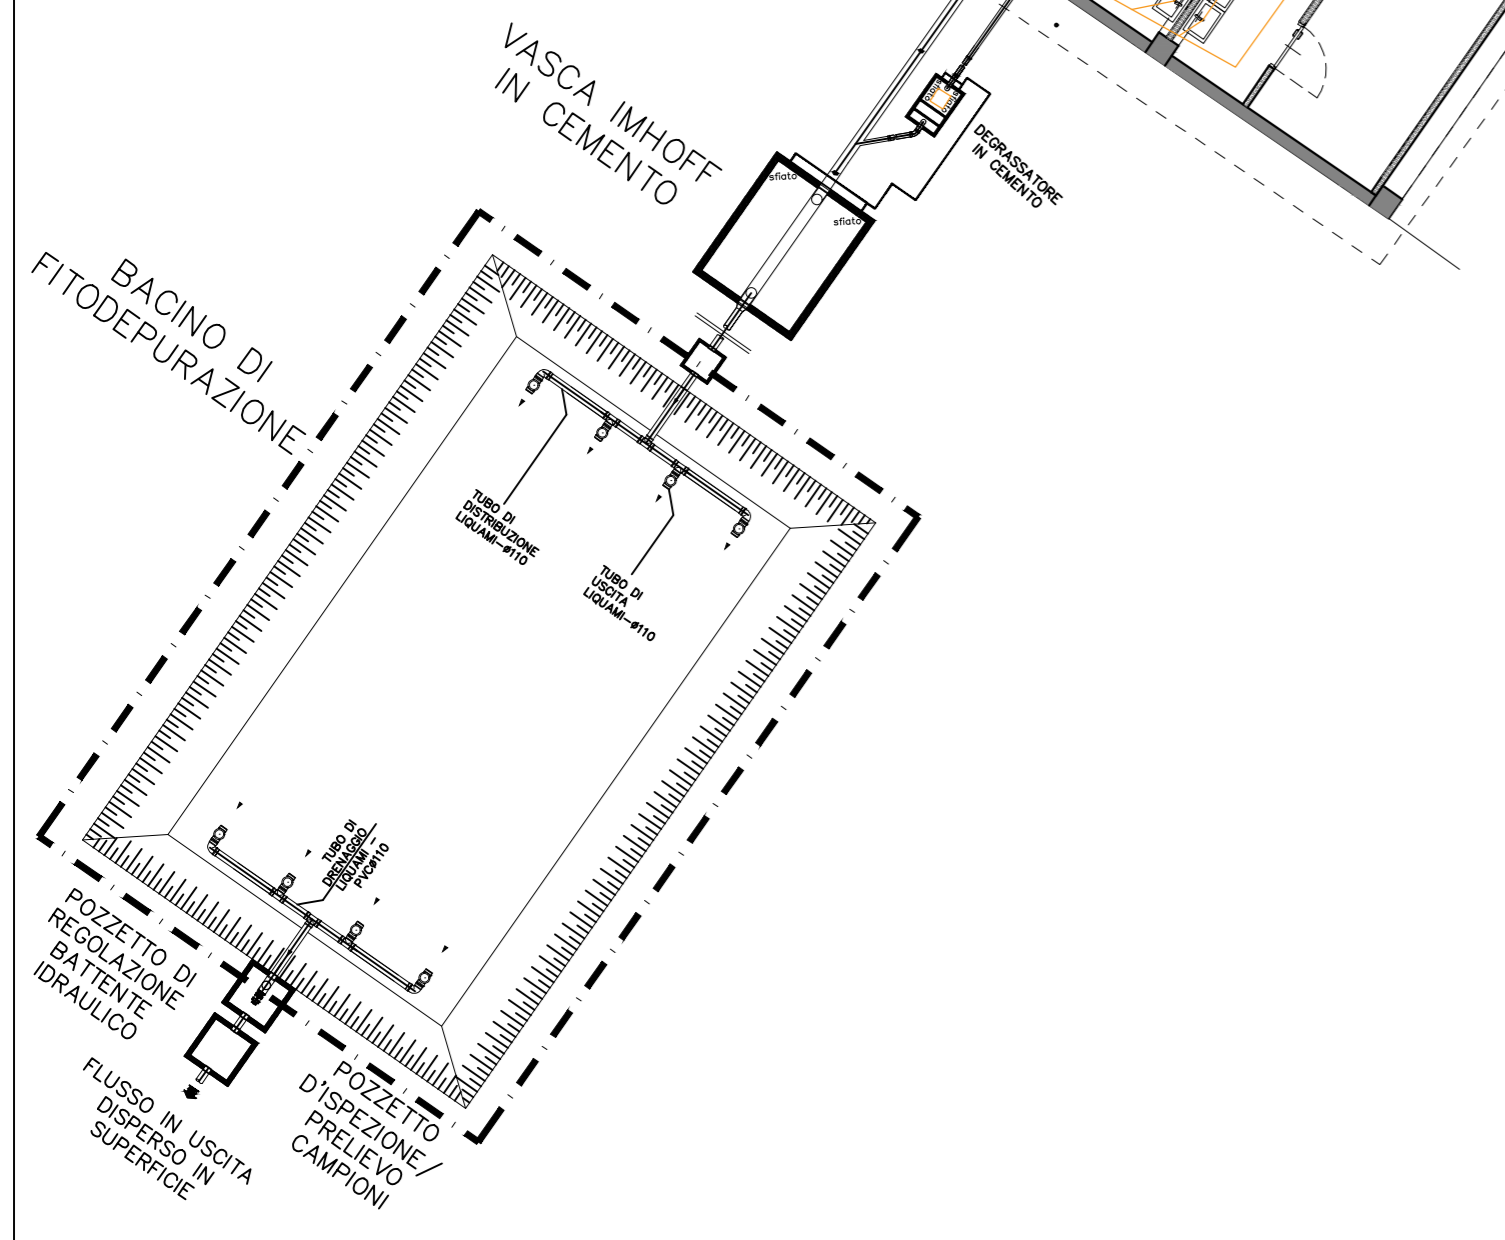

Allaccio all'acquedotto:

