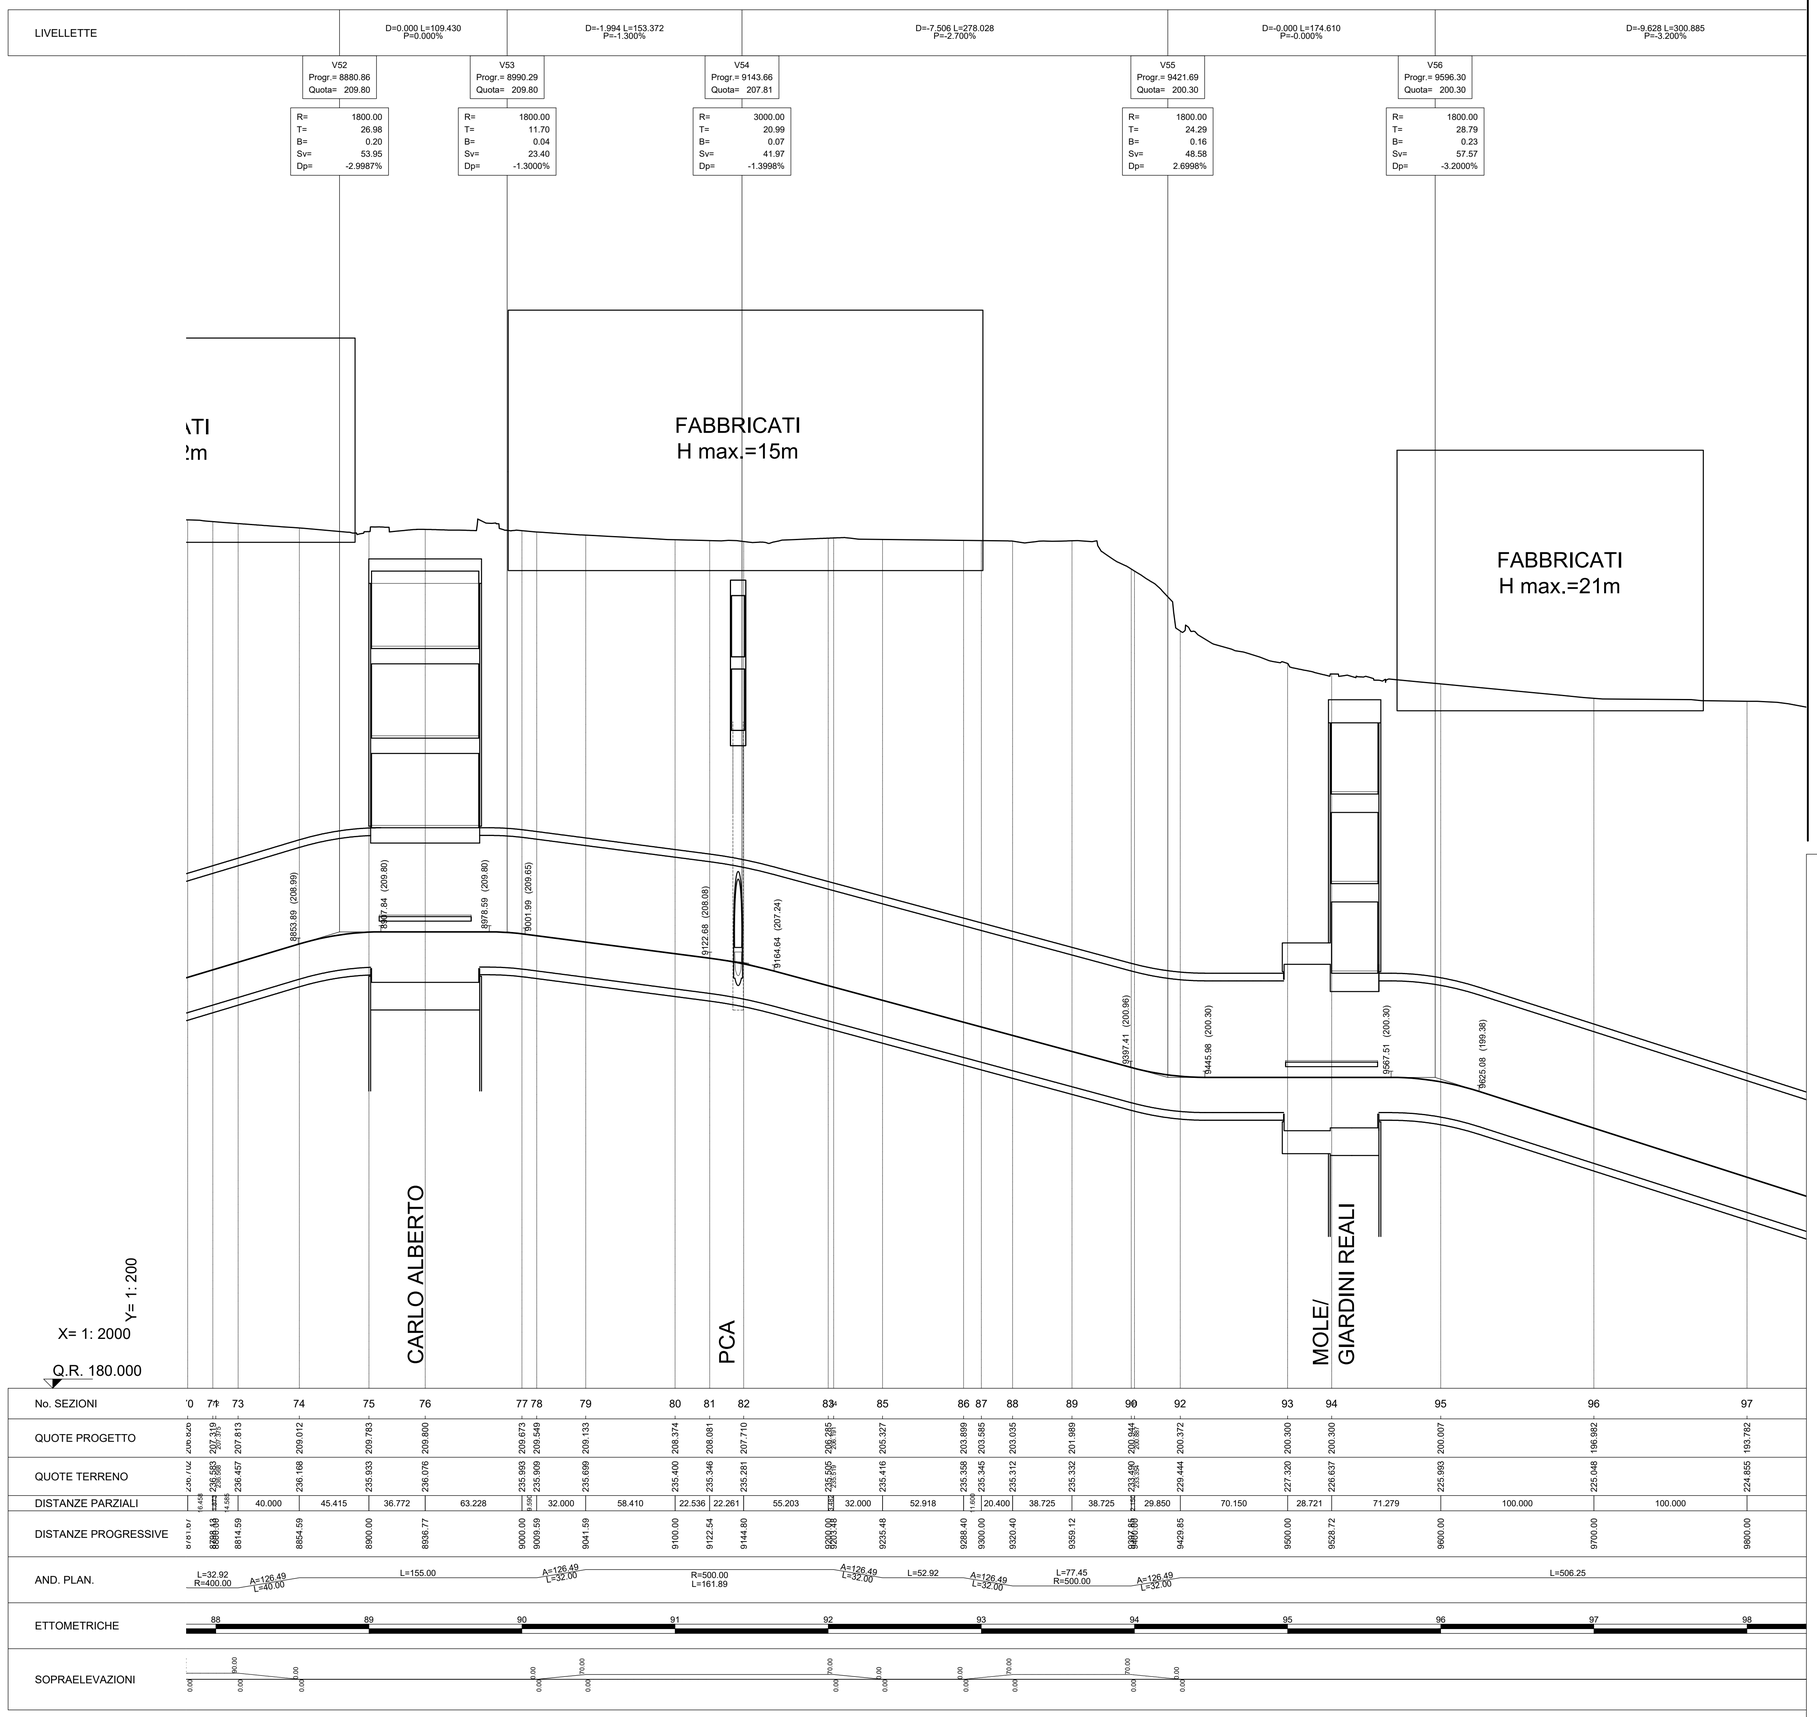

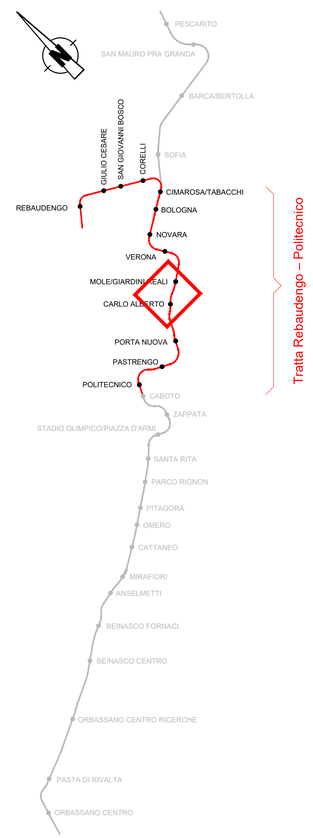

MINISTERO
DELLE INFRASTRUTTURE E DELLA MOBILITÀ SOSTENIBILI
STRUTTURA TECNICA DI MISSIONE

Mims

COMUNE DI TORINO

CITTA' DI TORINO

METROPOLITANA AUTOMATICA DI TORINO
LINEA 2 - TRATTA POLITECNICO - REBAUDENGO
PROGETTAZIONE DEFINITIVA
Lotto Generale: Politecnico - Rebaudengo

PROGETTO DEFINITIVO		INFRA.TO infrastrutture per la mobilità — INFRATRASPORTI.TO S.r.l.
DIRETTORE PROGETTAZIONE Responsabile integrazione discipline specialistiche	IL PROGETTISTA	
Ing. R. Crova Ordine degli Ingegneri della Provincia di Torino n. 6038S	Ing. R. Crova Ordine degli Ingegneri della Provincia di Torino n. 6038S	**TRACCIATO - PROFILO LONGITUDINALE** TRATTA STAZ. MOLE/GIARDINI REALI - STAZ. C. ALBERTO TAVOLA 10/14

BIM MANAGER Geom. L. D'Accardi	ELABORATO	REV. int.	REV. est.	SCALA	DATA
	MTL2T1A0DTRCG00T002.10	0	2	1:2000	15/11/2022

AGGIORNAMENTI

Fg. 1 di 1

REV.	DESCRIZIONE	DATA	REDATTO	CONTROL.	APPROV.	VISTO
0	EMISSIONE	29/10/21	ACo	GIe / LDe	RCr	RCr
1	Revisione per modifica livelletta SGC,SSG e SCO	03/12/21	ACo	GIe / LDa	RCr	RCr
2	Emissione finale a seguito di verifica preventiva	15/11/22	ACo	FRi	RCr	RCr
-	-	-	-	-	-	-
-	-	-	-	-	-	-

LOTTO 0	CARTELLA	5	23	MTL2T1A0D	TRCG00T002.10

STAZIONE APPALTANTE

DIRETTORE DI DIVISIONE INFRASTRUTTURE E MOBILITÀ
Ing. R. Bertasio

RESPONSABILE UNICO DEL PROCEDIMENTO
Ing. A. Strozziero