
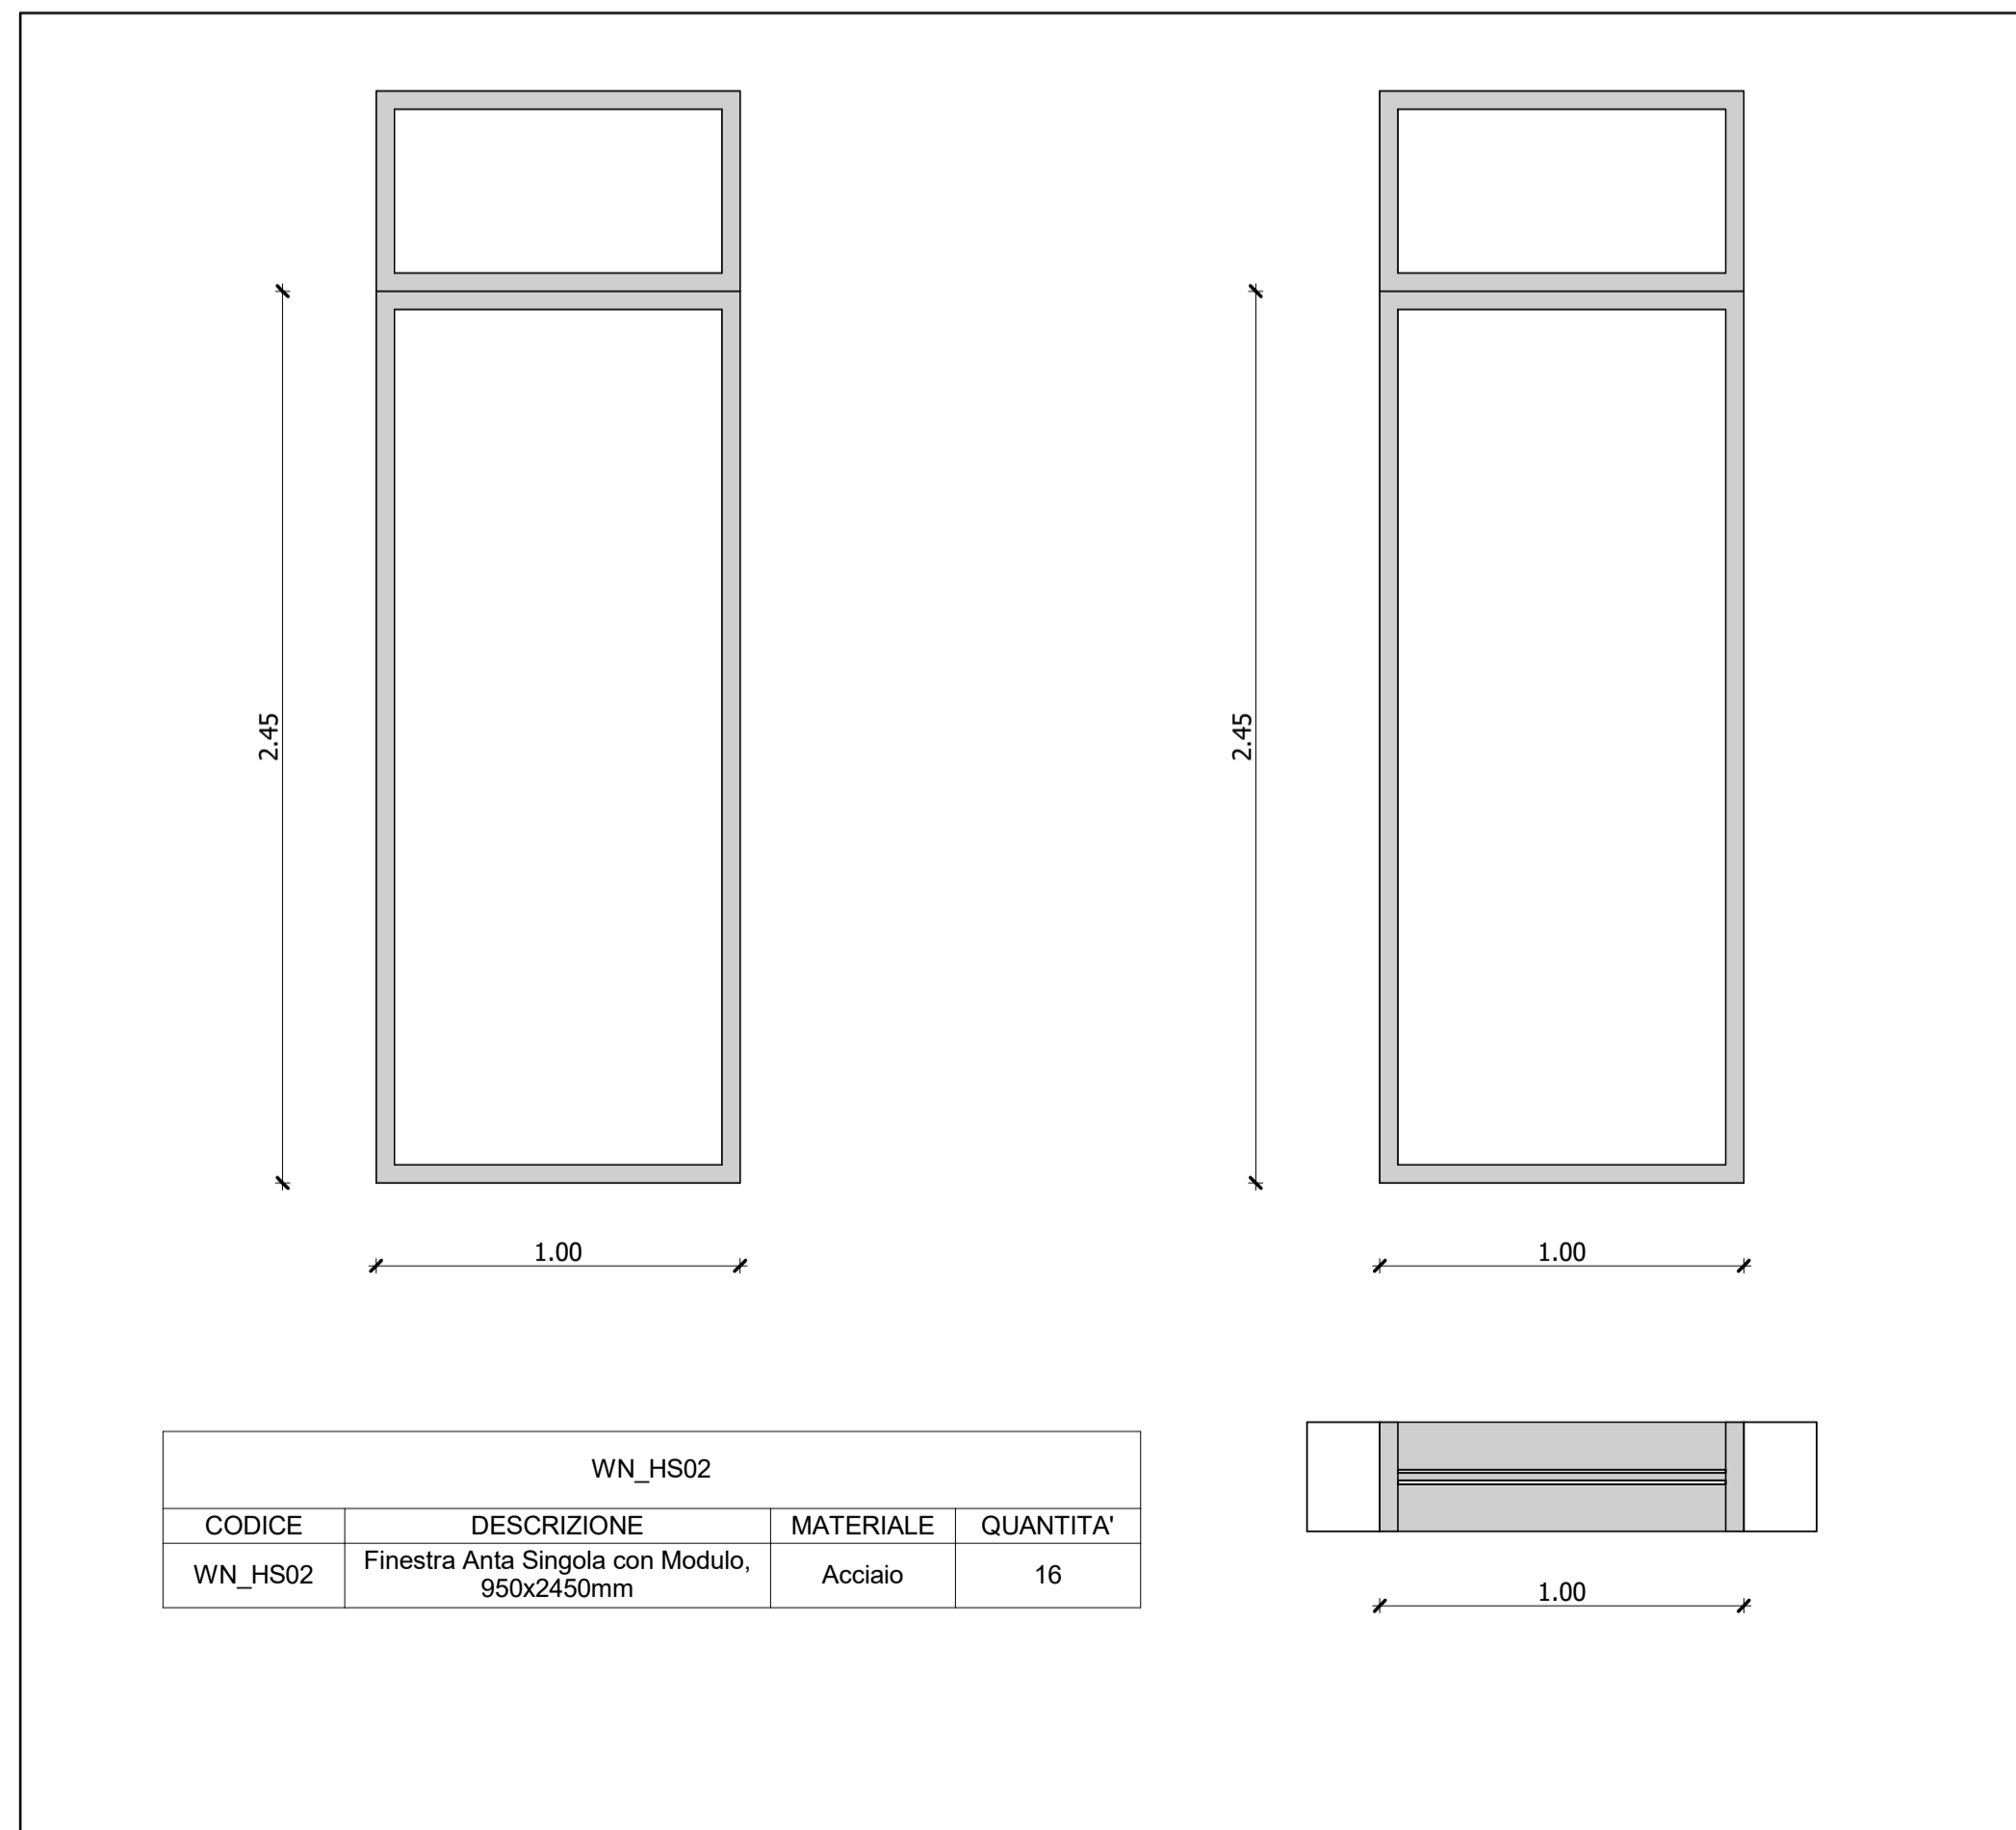
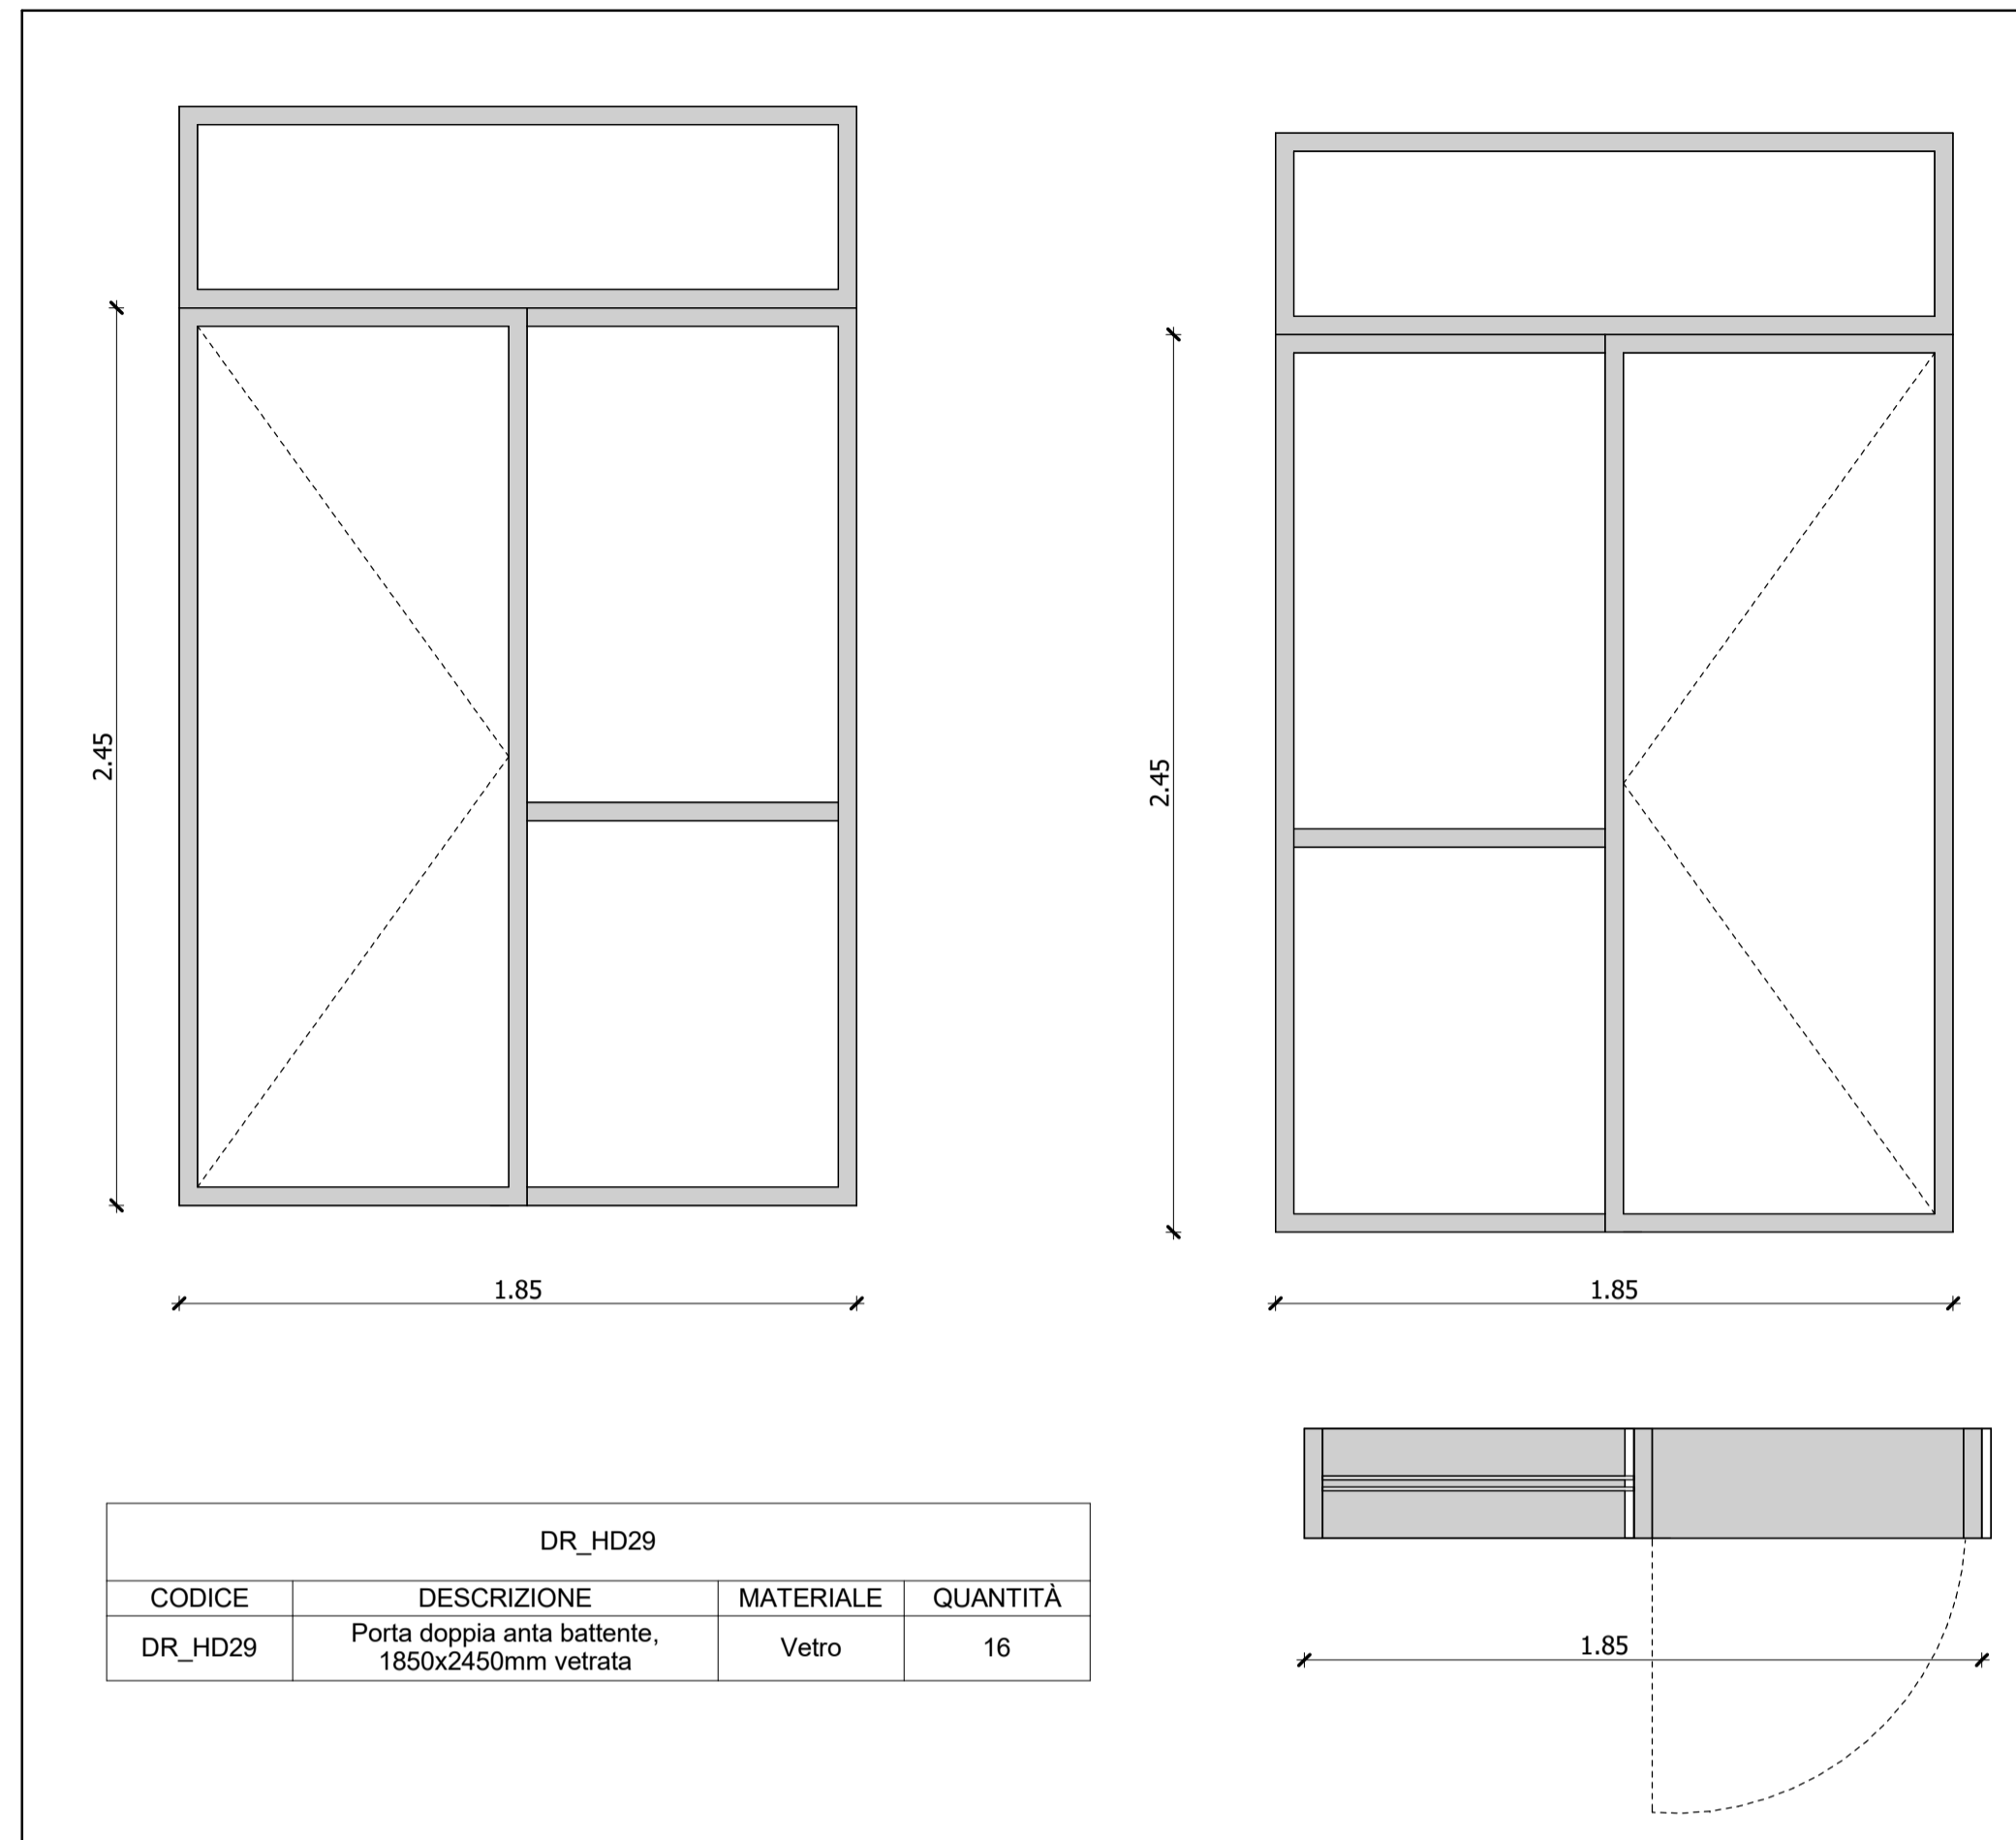


A  
B  
C  
D  
E  
F  
G

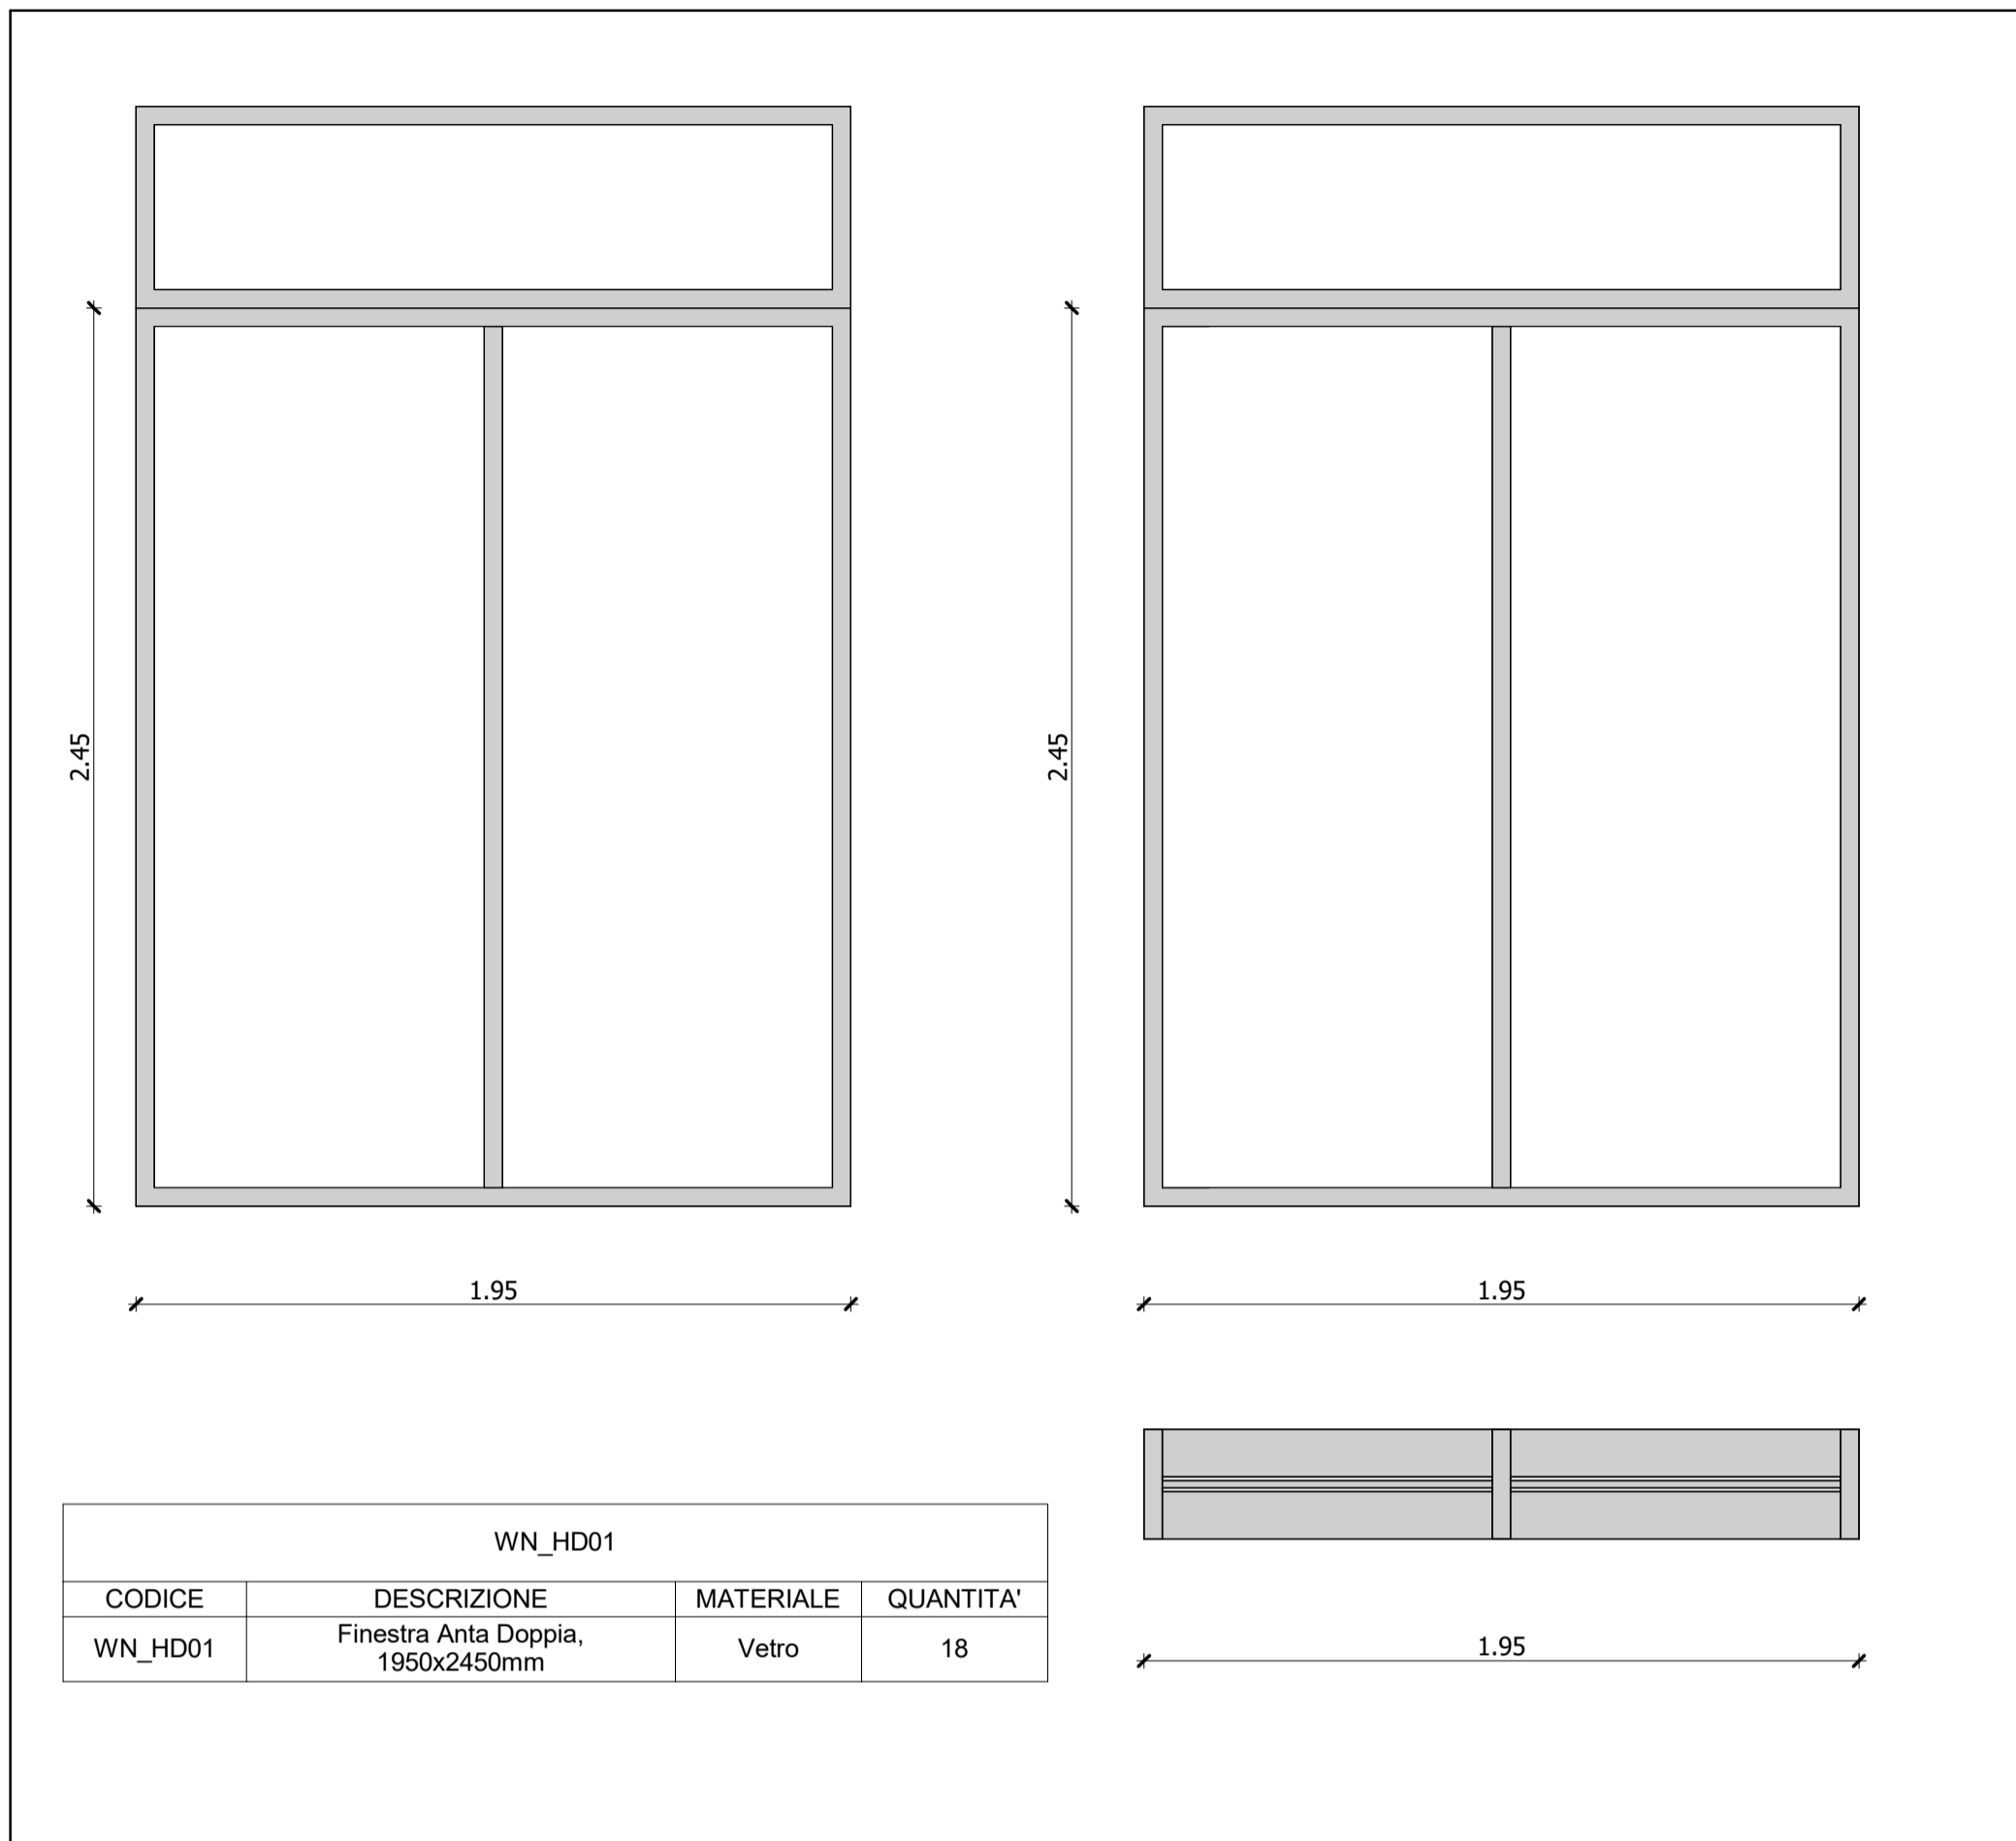

**MINISTERO  
DELLE INFRASTRUTTURE E DELLA MOBILITÀ SOSTENIBILI  
STRUTTURA TECNICA DI MISSIONE**

**Mims**  
COMUNE DI TORINO

CITTA' DI TORINO

**METROPOLITANA AUTOMATICA DI TORINO  
LINEA 2 - TRATTA POLITECNICO - REBAUDENGO  
PROGETTAZIONE DEFINITIVA  
Lotto Costruttivo 1: Rebaudengo - Bologna**

---

<b>PROGETTO DEFINITIVO</b>	IL PROGETTISTA	 INFRASTRUTTURE per la mobilità INFRASTRASPORTI.TO S.r.l.
Direttore Progettazione Responsabile integrazione discipline specialistiche	Ing. R. Crova Ordine degli Ingegneri della Provincia di Torino n. 60385	Arch. F. Bolognesi Ordine degli Architetti della Provincia di Torino n. 4594
<b>OPERE ARCHITETTONICHE DI COMPLETAMENTO DEPOSITO REBAUDENGO ABACO DELLE FINESTRE</b>		
BIM MANAGER Geom. L. D'Accardi	ELABORATO	REV. int. est. DATA
	MTL2T1A1D ARCDRBT017	0 2 1 : 20 26/05/2023

AGGIORNAMENTI Fig. 1 di 1

REV.	DESCRIZIONE	DATA	REDATTO	CONTROL.	APPROV.	VISTO
0	EMISSIONE	18/01/2022	LTO	DLA	FBO	RCR
1	Emissione finale a seguito di verifica preventiva	28/10/2022	LTO	DLA	FBO	RCR
2	Emissione finale a seguito di verifica preventiva	26/05/2023	LTO	DLA	FBO	RCR

---

LOTTO 1    CARTELLA    14.3    23    MTL2T1A1D    ARCDRBT017	<b>STAZIONE APPALTANTE</b> DIRETTORE DI DIVISIONE INFRASTRUTTURE E MOBILITÀ Ing. R. Bertasio  RESPONSABILE UNICO DEL PROCEDIMENTO Ing. A. Strozziere
--	--