
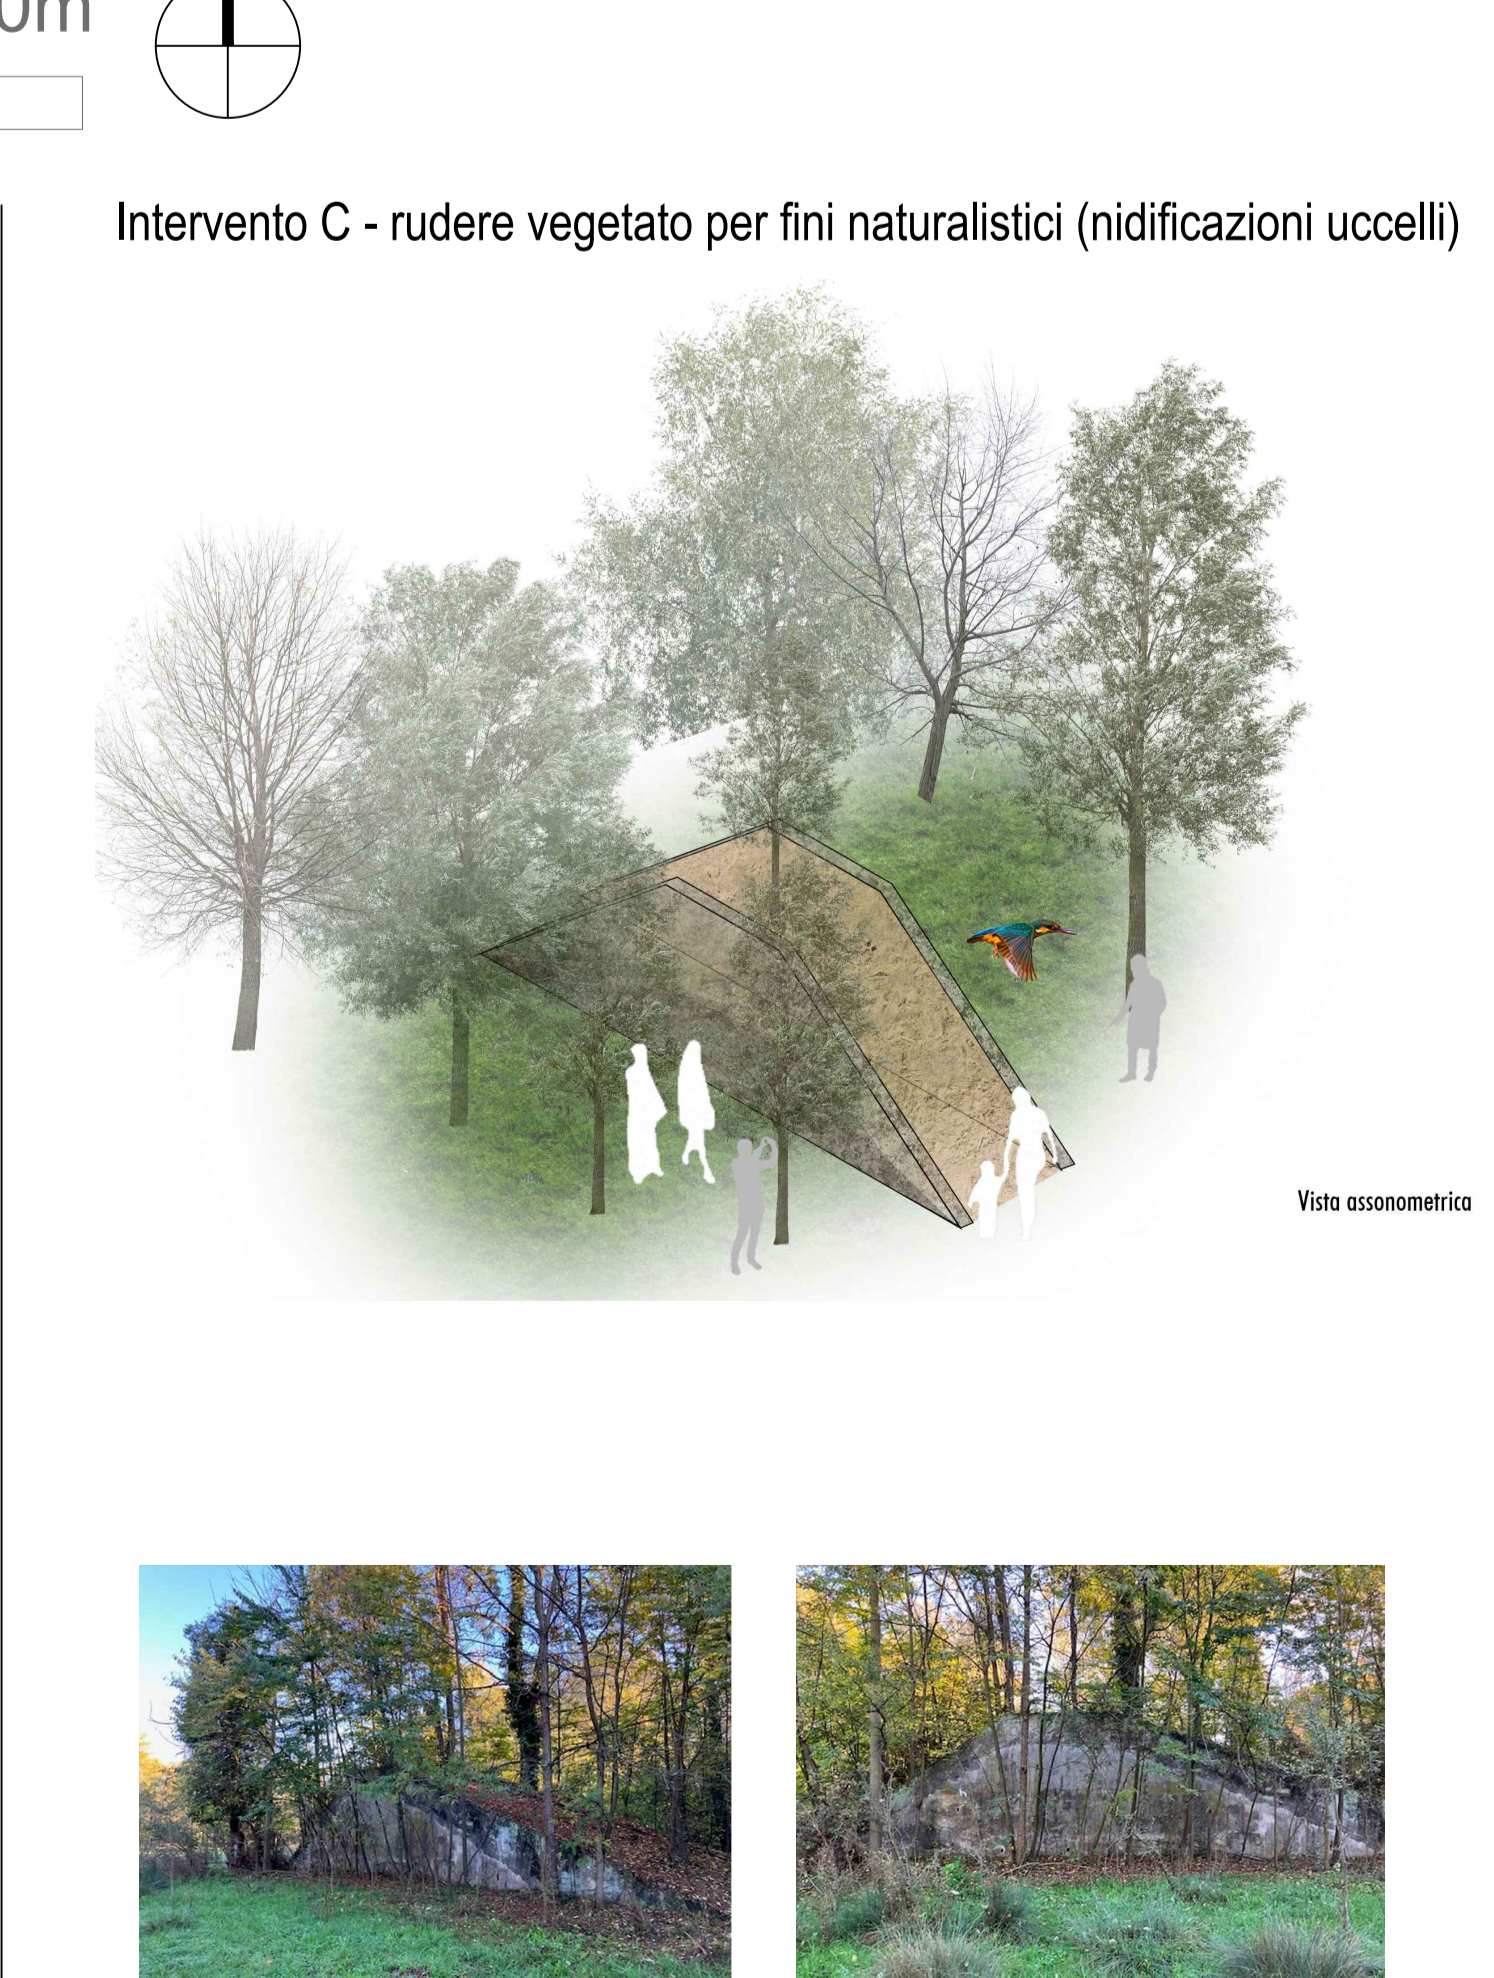
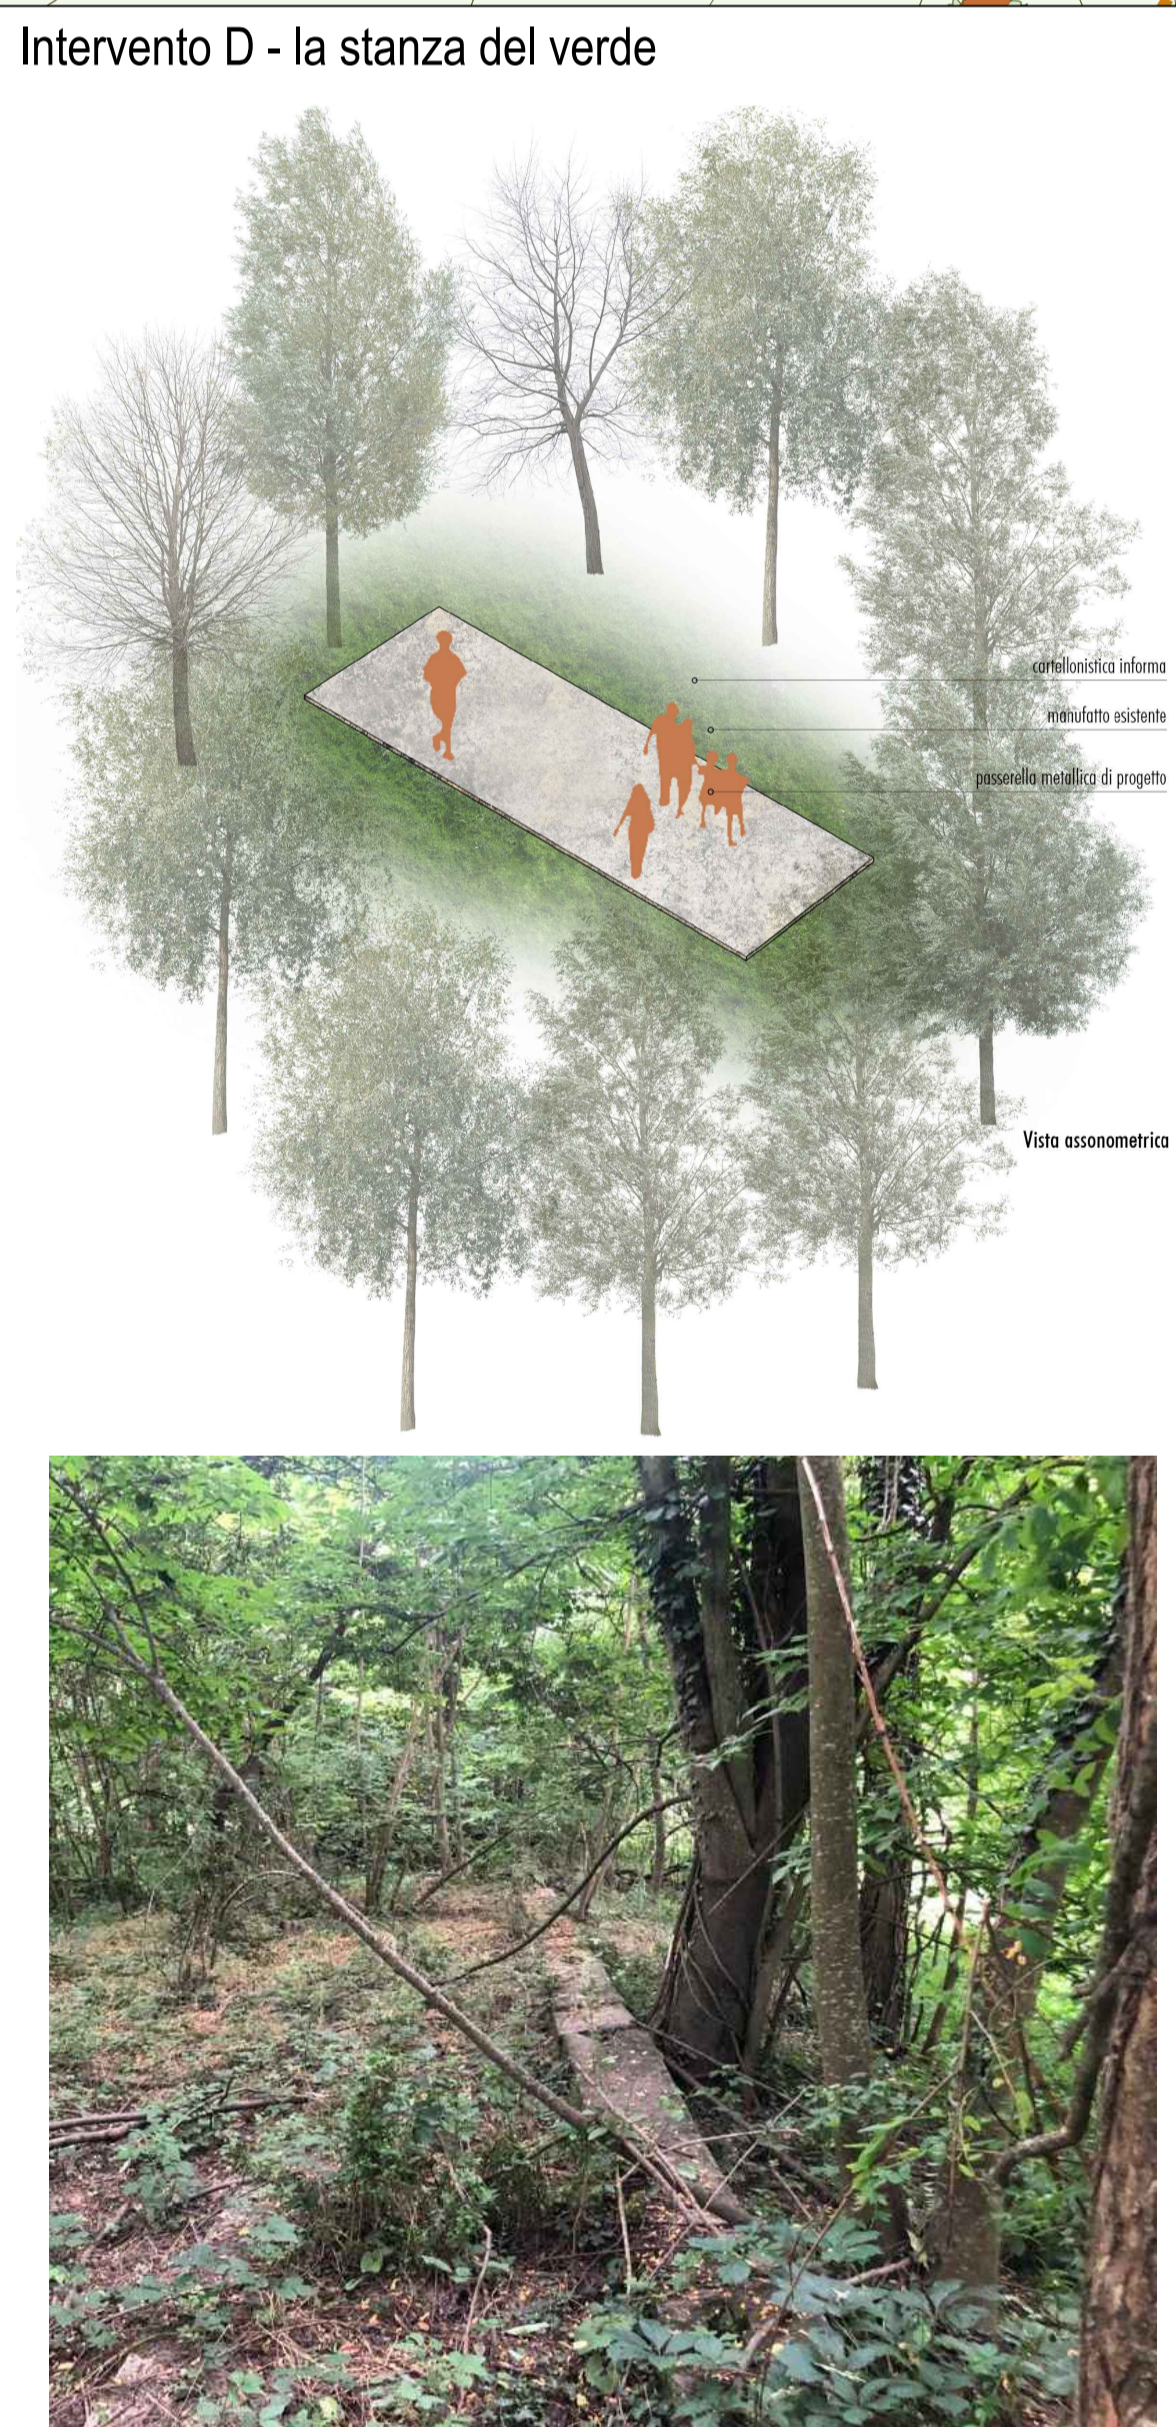


- LEGENDA**
- Perimetro area
  - PERCORSI**
    - Ciclovía VenTo
    - percorsi esistenti in uso
    - percorsi esistenti recuperati per nuovi utilizzi
    - percorsi di nuova realizzazione
  - RECINZIONI E DELIMITAZIONI**
    - Recinzioni esistenti da conservare
    - Rimozione recinzione in metallo
    - Rimozione intera recinzioni
    - Nuove recinzioni
    - Delimitazione con paletti e corde
    - Recinzione di salvaguardia e sicurezza
  - VEGETAZIONE**
    - Alberi esistenti
    - Alberature esistenti sull'argine
  - INTERVENTI PROGETTUALI AREA UMIDA**
    - solchi per favorire la presenza di acqua
    - stagno con nuove piantumazioni
    - rilevati di protezione vegetati
    - zone con presenza d'acqua esistenti
  - QUOTE ALTIMETRICHE**
    - +210.40 quote stato di fatto (m s.l.m.)
    - +0.0 quote di progetto (0,0=210,40 m s.l.m.)

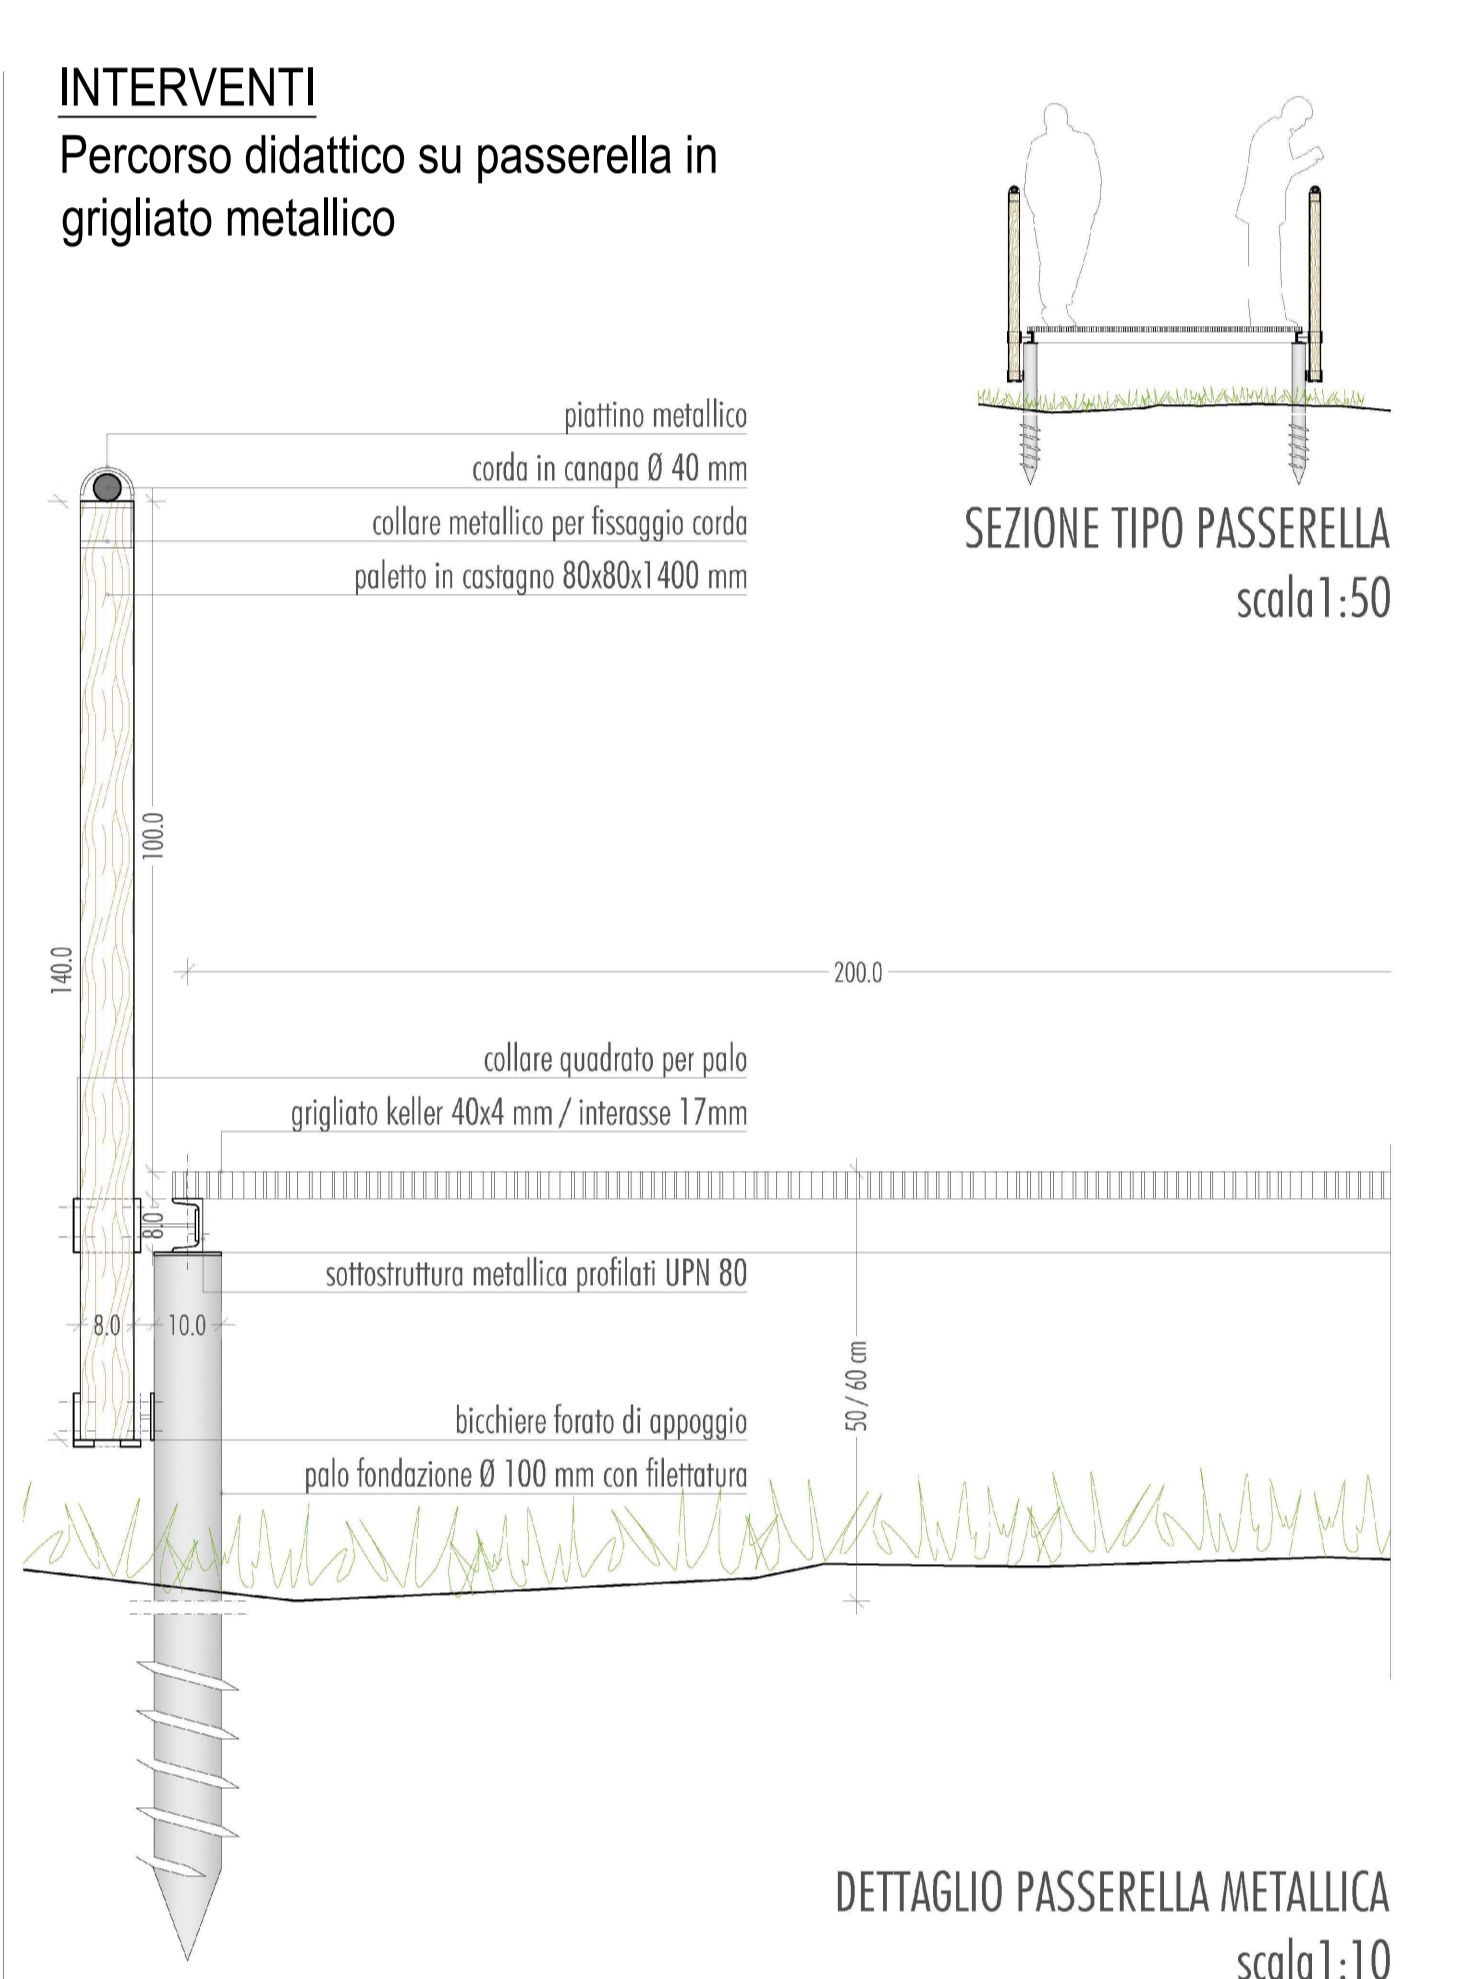

<b>PROGETTO</b> Parco dello Sport e dell'educazione Ambientale Cluster 1 - Cittadella dello Sport									
<b>CLIENTE</b> CITA' di Torino Dipartimento Manutenzioni e Servizi Tecnici Dipartimento Manutenzioni Servizio Infrastruttura per il Commercio e lo Sport Dipartimento Strade Opere, Infrastruttura e Mobilità Divisione Verde e Parchi									
<b>GRUPPO DI PROGETTAZIONE</b> Determina D.D. N° 5381 DEL 27/09/2023									
<b>SOCIETA' MANDATARIA / Coordinatore del Gruppo di Progettazione / Progettista</b>									
<b>1AX srl</b> Via F. Crispi, 69 07021 - Anagnino (AG) info@tax.it	<b>RUP/CP</b> Arch. Maria Vitetta								
<b>PROGETTISTA IMPIANTI</b>									
<b>PROIMPANTI ENERGIA &amp; INGEGNERIA</b> Proimpanti srl Via Garibaldi, 89 07021 - Anagnino (AG) c.granato@proimpanti.it									
<b>GEOLOGO</b>									
<b>Dott. Geologo Andrea Piano</b> Via Primavera 6 14100 - Asti andrea@astipianogeologi.it									
<b>CONSULENTI</b>									
<b>PAESAGGIO</b> Arch. Paesaggista Diego Colonna <b>ALBERNANTE</b> Studio Biosfera - Dott. Biologo Gianni Bettini <b>Myrica s.r.l.</b> - Dott. Agronomo Giordano Fossi <b>Dott. Agronomo Tommaso Vai</b>									
<b>CUP</b> C15B2200090006									
<b>CODICE OPERA</b> 5056									
<b>FASE PROGETTUALE</b> PROGETTO DEFINITIVO									
<b>ELABORATO</b> Stralco A (area umida) - Interventi generali									
<table border="1"> <thead> <tr> <th>CODICE ELABORATO</th> <th>ELAB. GRAF.</th> <th>DATA</th> <th>SCALA</th> </tr> </thead> <tbody> <tr> <td>104-1</td> <td>DEFINITIVO</td> <td>1AX PAES.</td> <td>dmg PAES. 24 REV. 00</td> </tr> </tbody> </table>		CODICE ELABORATO	ELAB. GRAF.	DATA	SCALA	104-1	DEFINITIVO	1AX PAES.	dmg PAES. 24 REV. 00
CODICE ELABORATO	ELAB. GRAF.	DATA	SCALA						
104-1	DEFINITIVO	1AX PAES.	dmg PAES. 24 REV. 00						
<b>NUMERO</b> 104_1_DEF_008_PAES-ELAB_GRAF-24-00									