


LEGENDA TUBAZIONI - COLLEGAMENTI ELETTRICI	
	Tubazioni Acque Meteoriche in polietilene tipo Geberit o PVC SN8
	Tubazione Impianto di Irrigazione: - Distribuzione a vista: Tubazione in acciaio zincato secondo norma UNI 10255 - Distribuzione Interrata: Tubazione in polietilene alta densità (PEAD)
	Tubazione Acqua Potabile: - Distribuzione a soffitto/parete/a vista: in acciaio zincato secondo Norma UNI 10255 - Distribuzione Interrata: in polietilene alta densità (PEAD)
	Collegamento elettrico di segnale


LEGENDA SIMBOLI	
	Elettrovalvola (carico accumuli idrici)
	Sonda di pressione
	Manometro
	Galleggiante
	Valvole d'intercezione filettate a passaggio totale
	PS.1 Elettropompe sommerse complete di quadro di alimentazione e controllo, inverter a bordo quadro, camicia corpo pompa, sistema di spegnimento in caso di funzionamento a secco, sonda di pressione, vaso di espansione (24 lt). Caratteristiche: Portata 4,0 mc/h, Prevalenza 6,0 bar

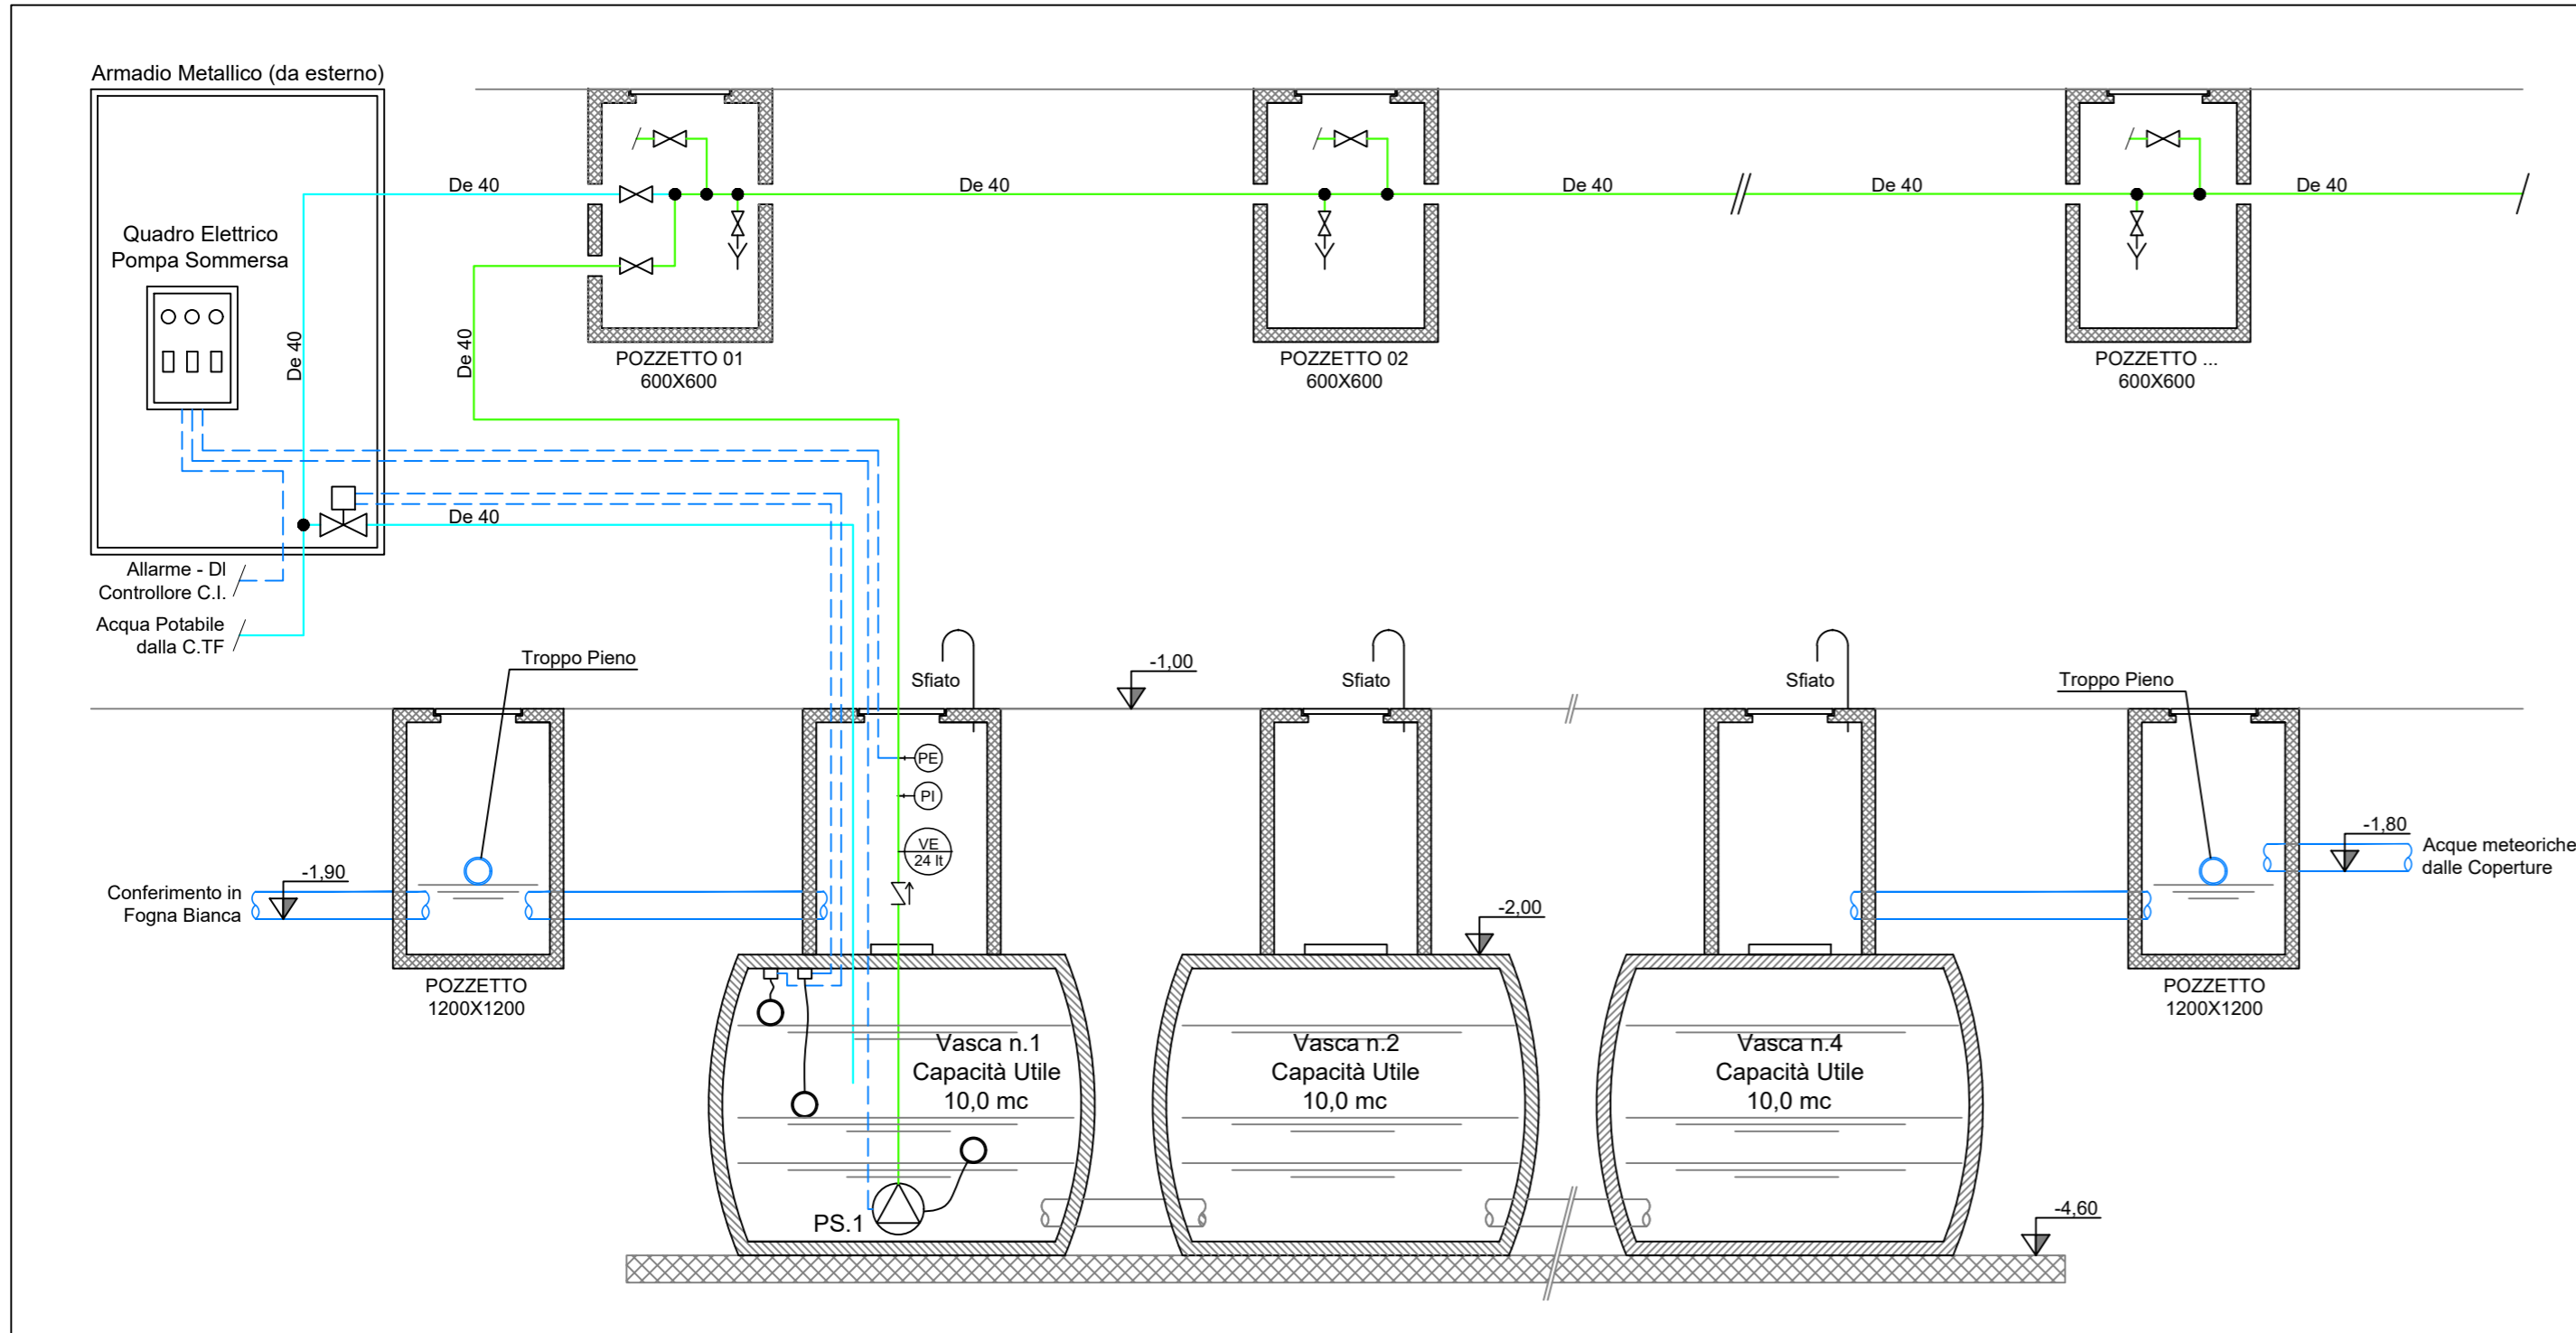

Dipartimento Manutenzioni e Servizi Tecnici
Divisione Manutenzioni
Servizio Edilizia Residenziale Pubblica e per il Sociale

**PNRR - MISURA M5C2 INVESTIMENTO 2.1 RIGENERAZIONE URBANA
RIQUALIFICAZIONE DELL'AREA VEGLIO "AMBITO URBANO 4.4 VEGLIO"
CON SISTEMAZIONI ESTERNE E REALIZZAZIONE DI ALLOGGI DI EDILIZIA
RESIDENZIALE PUBBLICA E SERVIZI (ASPI) - (COD. OPERA 4924)**

CUP	C11B21003840001
Codice Servizio:	ST-EDABSO
Codice Lavoro:	NU-ED
Codice Elaborato:	EGIM-SF-02
Indice di rev. elaborato	1
Data revisione:	16 Maggio 2023
Elaborato n° di	244
Scala Grafica	
Nome file	EGIM-SF-02

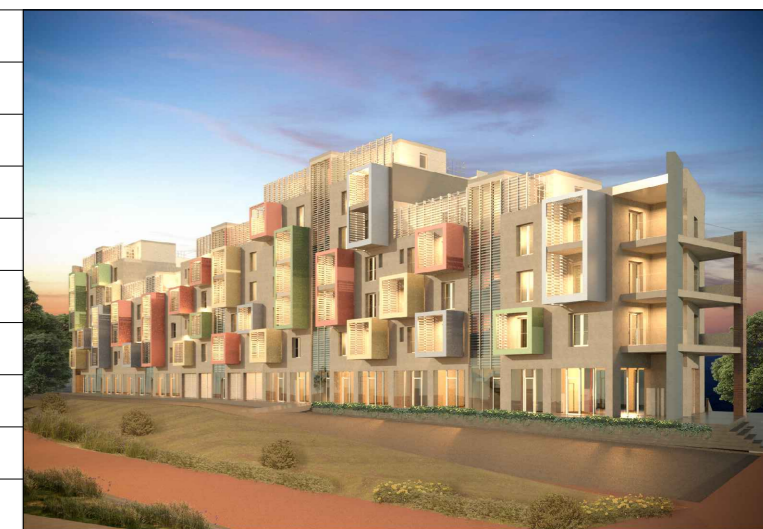

PROGETTO ESECUTIVO

Elaborato	Schema Funzionale Accumulo Acque Meteoriche ed Impianto di Irrigazione	
Gruppo di progettazione		
incaricato con Determinazione Dirigenziale atto. n. DD6462 del 12 dicembre 2022		
Nome Cognome	Ruolo	Area di competenza
Arch. Luca MORETTO	Progettista opere architettoniche Coordinatore gruppo di progettazione Responsabile integrazione prestazioni specialistiche	Edilizia - Strutture - Impianti
Ing. Silvano VEDELAGO MEDIAPOLIS ENGINEERING S.r.l.	Progettista opere strutturali	Strutture
Ing. Marcello PRINA MEDIAPOLIS ENGINEERING S.r.l.	Progettista impianti meccanici, elettrici e antincendio	Impianti meccanici, elettrici e antincendio
Ing. Franco FOGLIATO MEDIAPOLIS ENGINEERING S.r.l.	Coordinatore sicurezza in progettazione	Sicurezza
Arch. Fabrizio VALLERO	Tecnico esperto di analisi del rischio climatico	CAM - DNSH
Ing. Stefano VEGGI DESMOS S.r.l.	Progettista bonifica	Bonifica
Ingg. Stefano ROSTAGNO / Brian BARBINI BRAINS DIGITAL S.r.l.	BIM Manager / BIM coordinator	BIM
Arch. SILVIA DERIU	Giovane professionista	Edilizia

Responsabile Unico Procedimento: Arch. Eros PRIMO
Supporto al R.U.P.: Arch. Simona MONTAFIA
Supporto al R.U.P.: Geom. Claudio MASTELLOTTO