


Dotazioni elettriche-Tettoia

Schema elettrico a blocchi-Tettoia

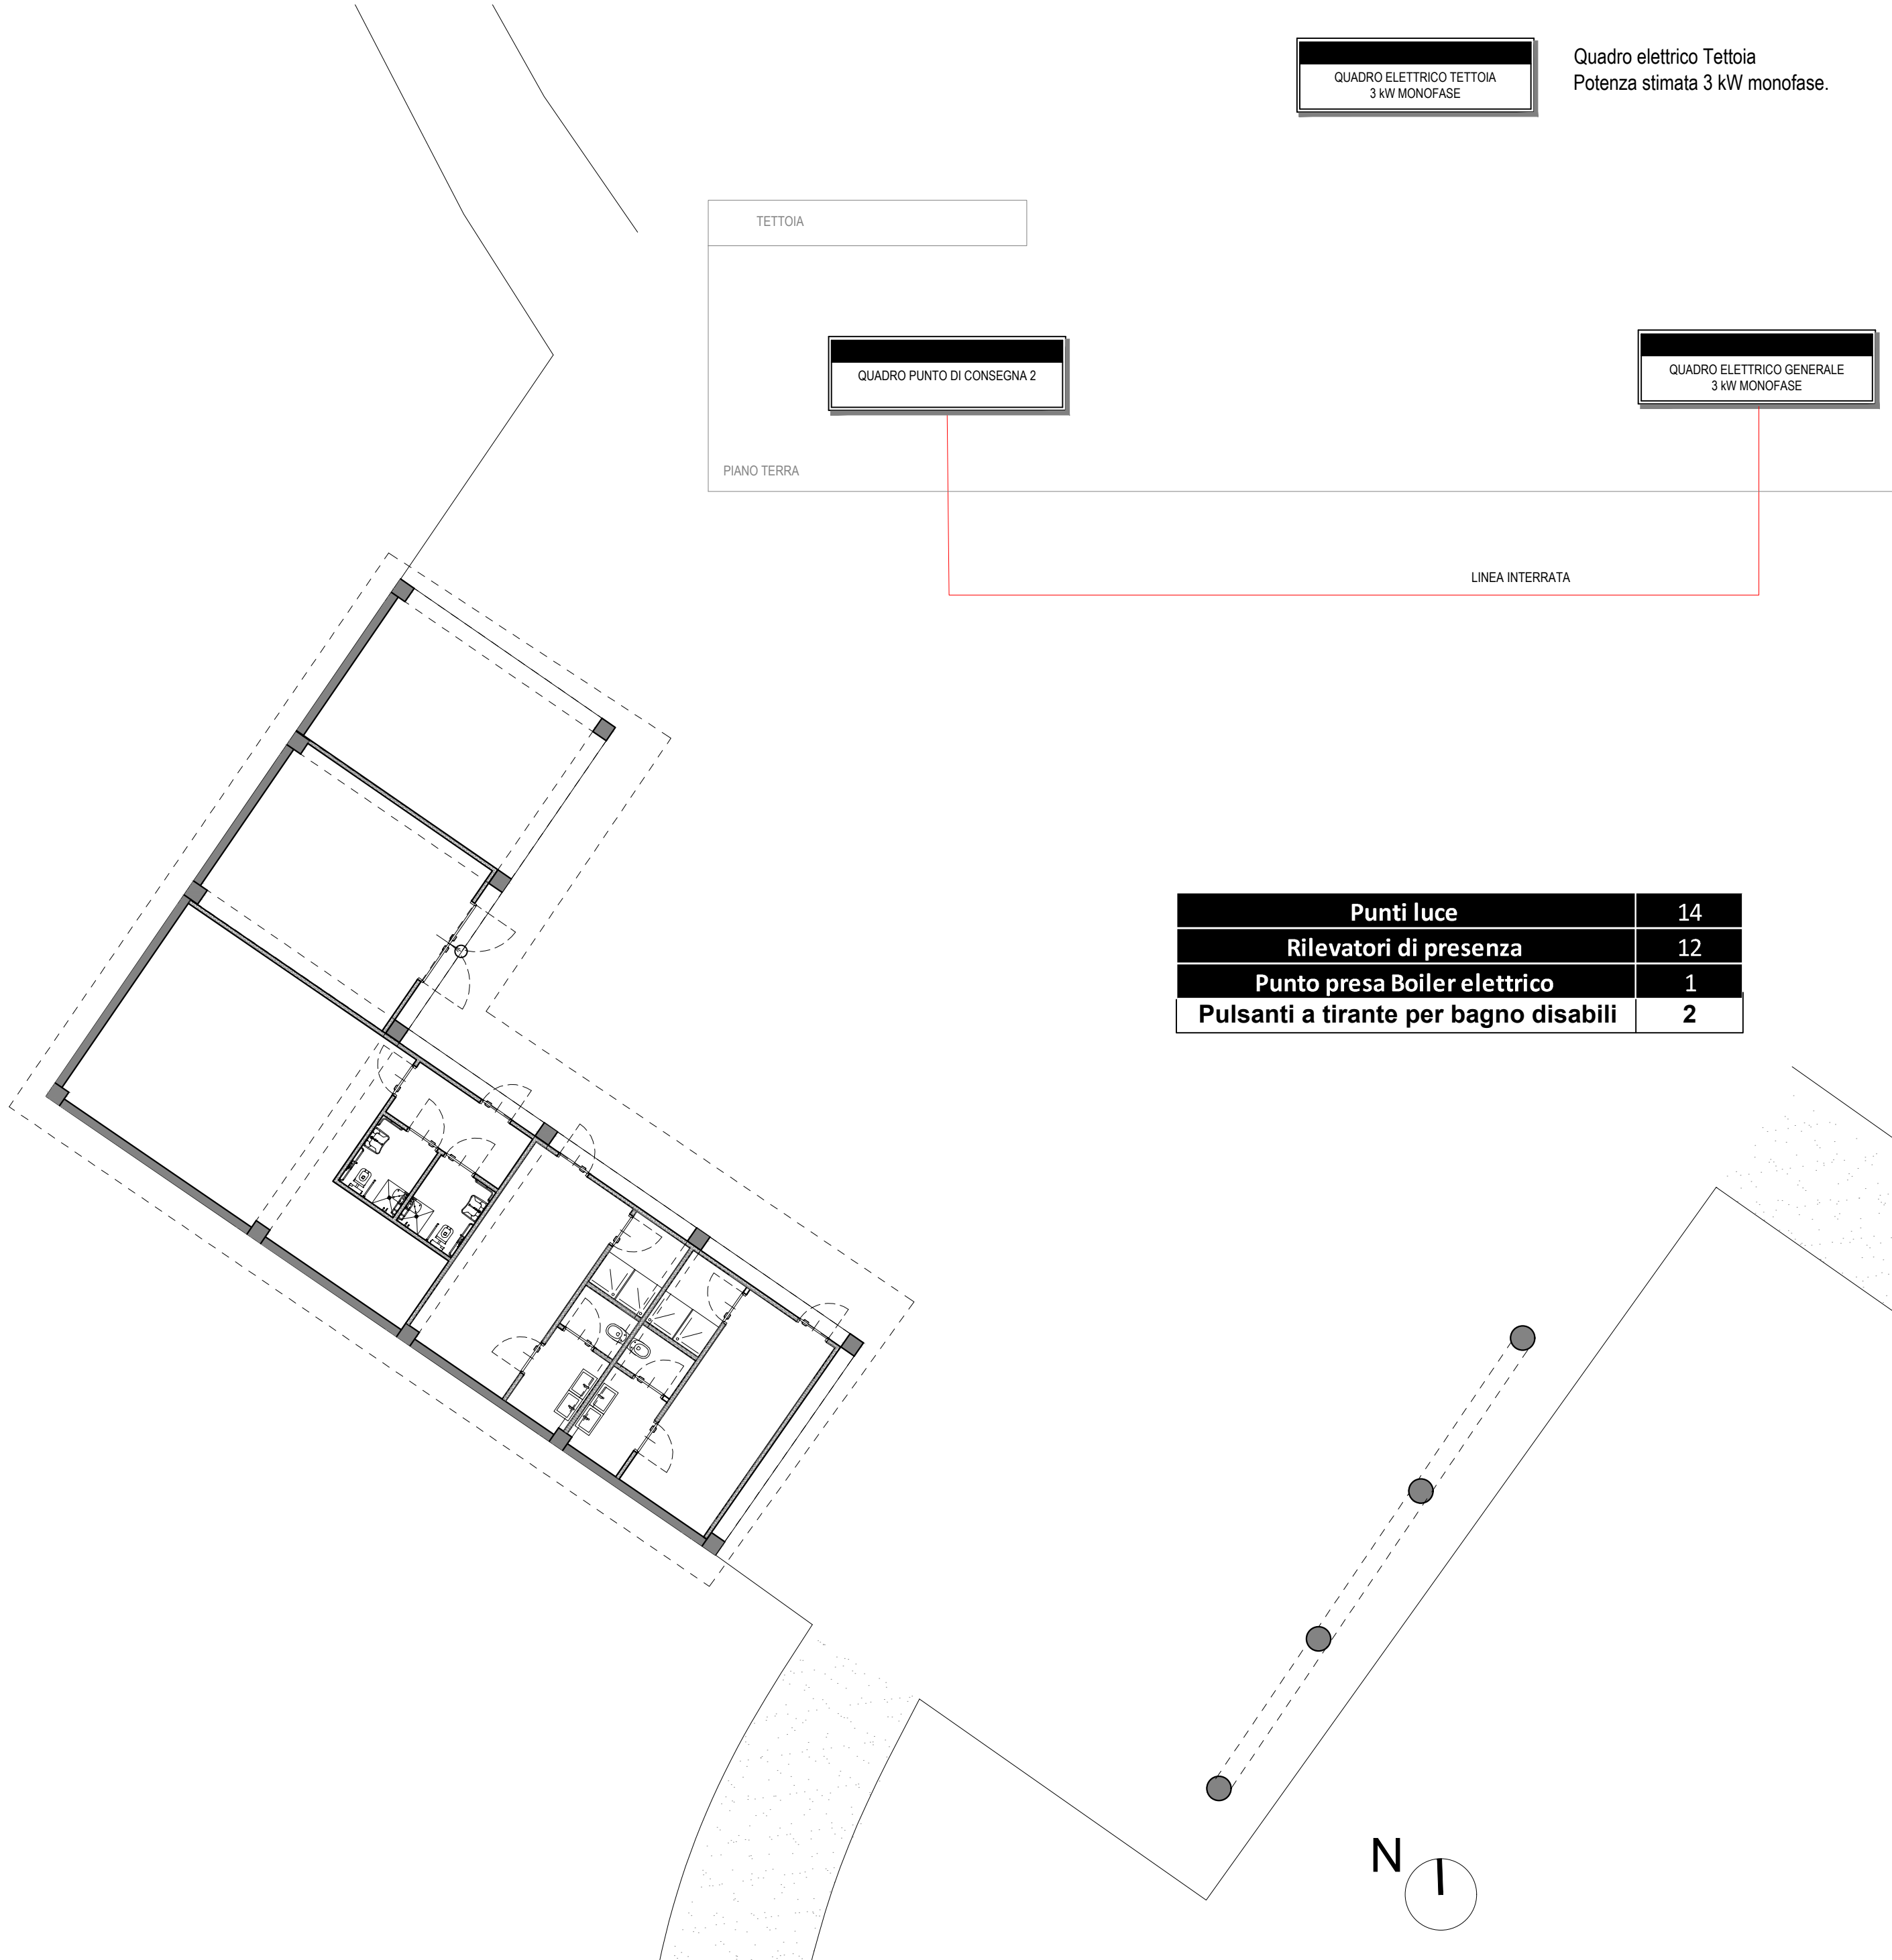

QUADRO ELETTRICO TETTOIA
3 kW MONOFASE

Quadro elettrico Tettoia
Potenza stimata 3 kW monofase.

TETTOIA


QUADRO PUNTO DI CONSEGNA 2

PIANO TERRA

QUADRO ELETTRICO GENERALE
3 kW MONOFASE

LINEA INTERRATA

Punti luce	14
Rilevatori di presenza	12
Punto presa Boiler elettrico	1
Pulsanti a tirante per bagno disabili	2

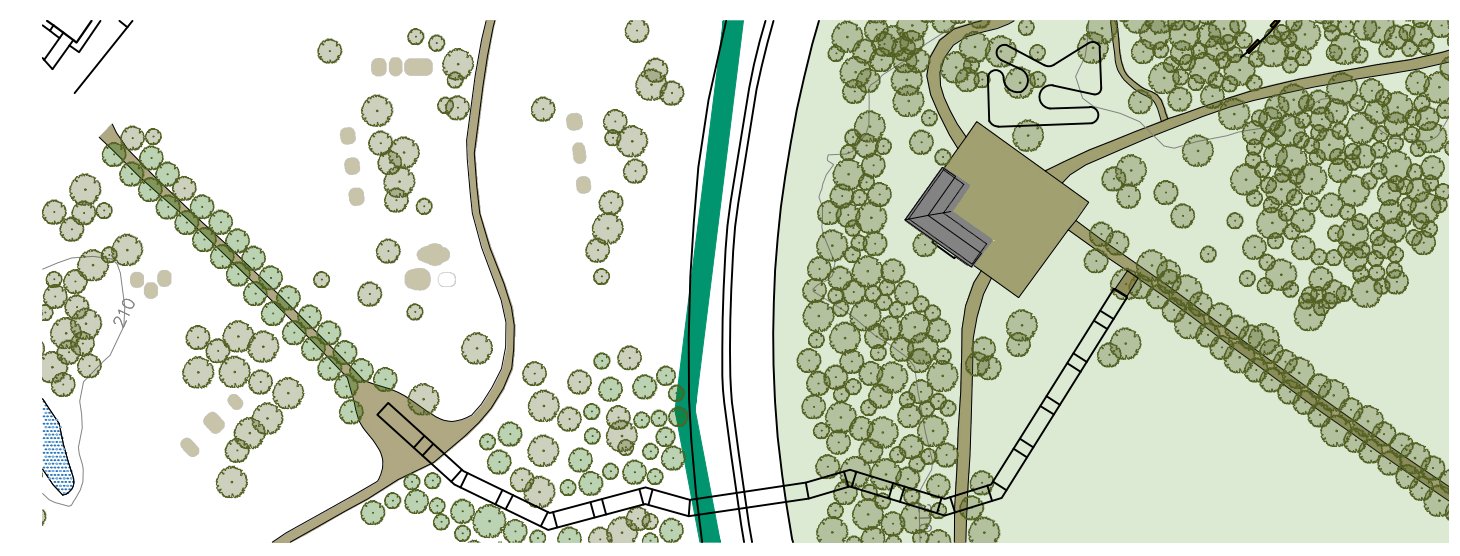

REV.	DATE / DATA	DESCRIPTION / DESCRIZIONE	DRAWN DISEGNATO	CHECKED CONTROLLATO	APPROVED APPROVATO
00	15/03/2023	Emissione	SBT	DNG	DNG



PROGETTO
Parco dello Sport e dell'educazione Ambientale
Cluster 1 - Cittadella dello Sport

CLIENTE
Città di Torino
Dipartimento Manutenzioni e Servizi Tecnici
Divisione Manutenzioni
Servizio Infrastrutture per il Commercio e lo Sport
Dipartimento Grandi Opere, Infrastrutture e Mobilità
Divisione Verde e Parchi

RUP/CP
Arch. Maria Vitetta

GRUPPO DI PROGETTAZIONE
Determina D.D. N° 4479 DEL 28/09/2022

SOCIETA' MANDATARIA / Coordinatore del Gruppo di Progettazione / Progettista
STUDIO DE FERRARI ARCHITETTI
Arch. Vittorio Iacomussi (CGP/PRG)
VIA ANDORNO, 22
10153 - TORINO
studio@deferrariarchitetti.it

PROGETTISTA ARCHITETTONICO / CLP
ipe progetti consulting
Arch. Giorgia Maria Barbano (CPS/CLP)
C.SO PRINCIPE ODDONE, 70
10152 - TORINO
g.barbano@ipeprogetti.it

PROGETTISTA DEL PAESAGGIO / CLP
lineeverdi
Chiara Bruno Otella (CLP) C.SO REGINA MARGHERITA, 104 10152 - TORINO info@lineeverdi.com
Stefania Naretto (CLP) C.SO REGINA MARGHERITA, 104 10152 - TORINO info@lineeverdi.com

PROGETTISTA STRUTTURALE / CLP
ipe progetti engineering
Ing. Innocente Porrone (CLP)
C.SO PRINCIPE ODDONE, 70
10152 - TORINO
i.porrone@ipeprogetti.it

CUP C15B2200090006
CODICE LAVORO 5056

CODICE SERVIZIO
ST-IFCOMSP

CODICE LAVORO
NU-IMP

FASE PROGETTUALE
PROGETTO DI FATTIBILITA' TECNICA ED ECONOMICA
APPALTO

ELABORATO
Schema a blocchi e dotazioni elettriche per locale

COMMESSA	FASE DI PROGETTAZIONE	AUTORE	AREA	LIVELLO	TIPO FILE	DISCIPLINA	N. DOCUMENTO	DATA	SCALA
C22-069	FATTIBILITA'	IPEC.	IMP.	-	.dwg	-	24 di 31	15/03/2023	-
NOME FILE								REV.	00
C22-069-ST-IFCOMSP-5056-A-ELAB.GRAF.-24-00-Schema a blocchi									