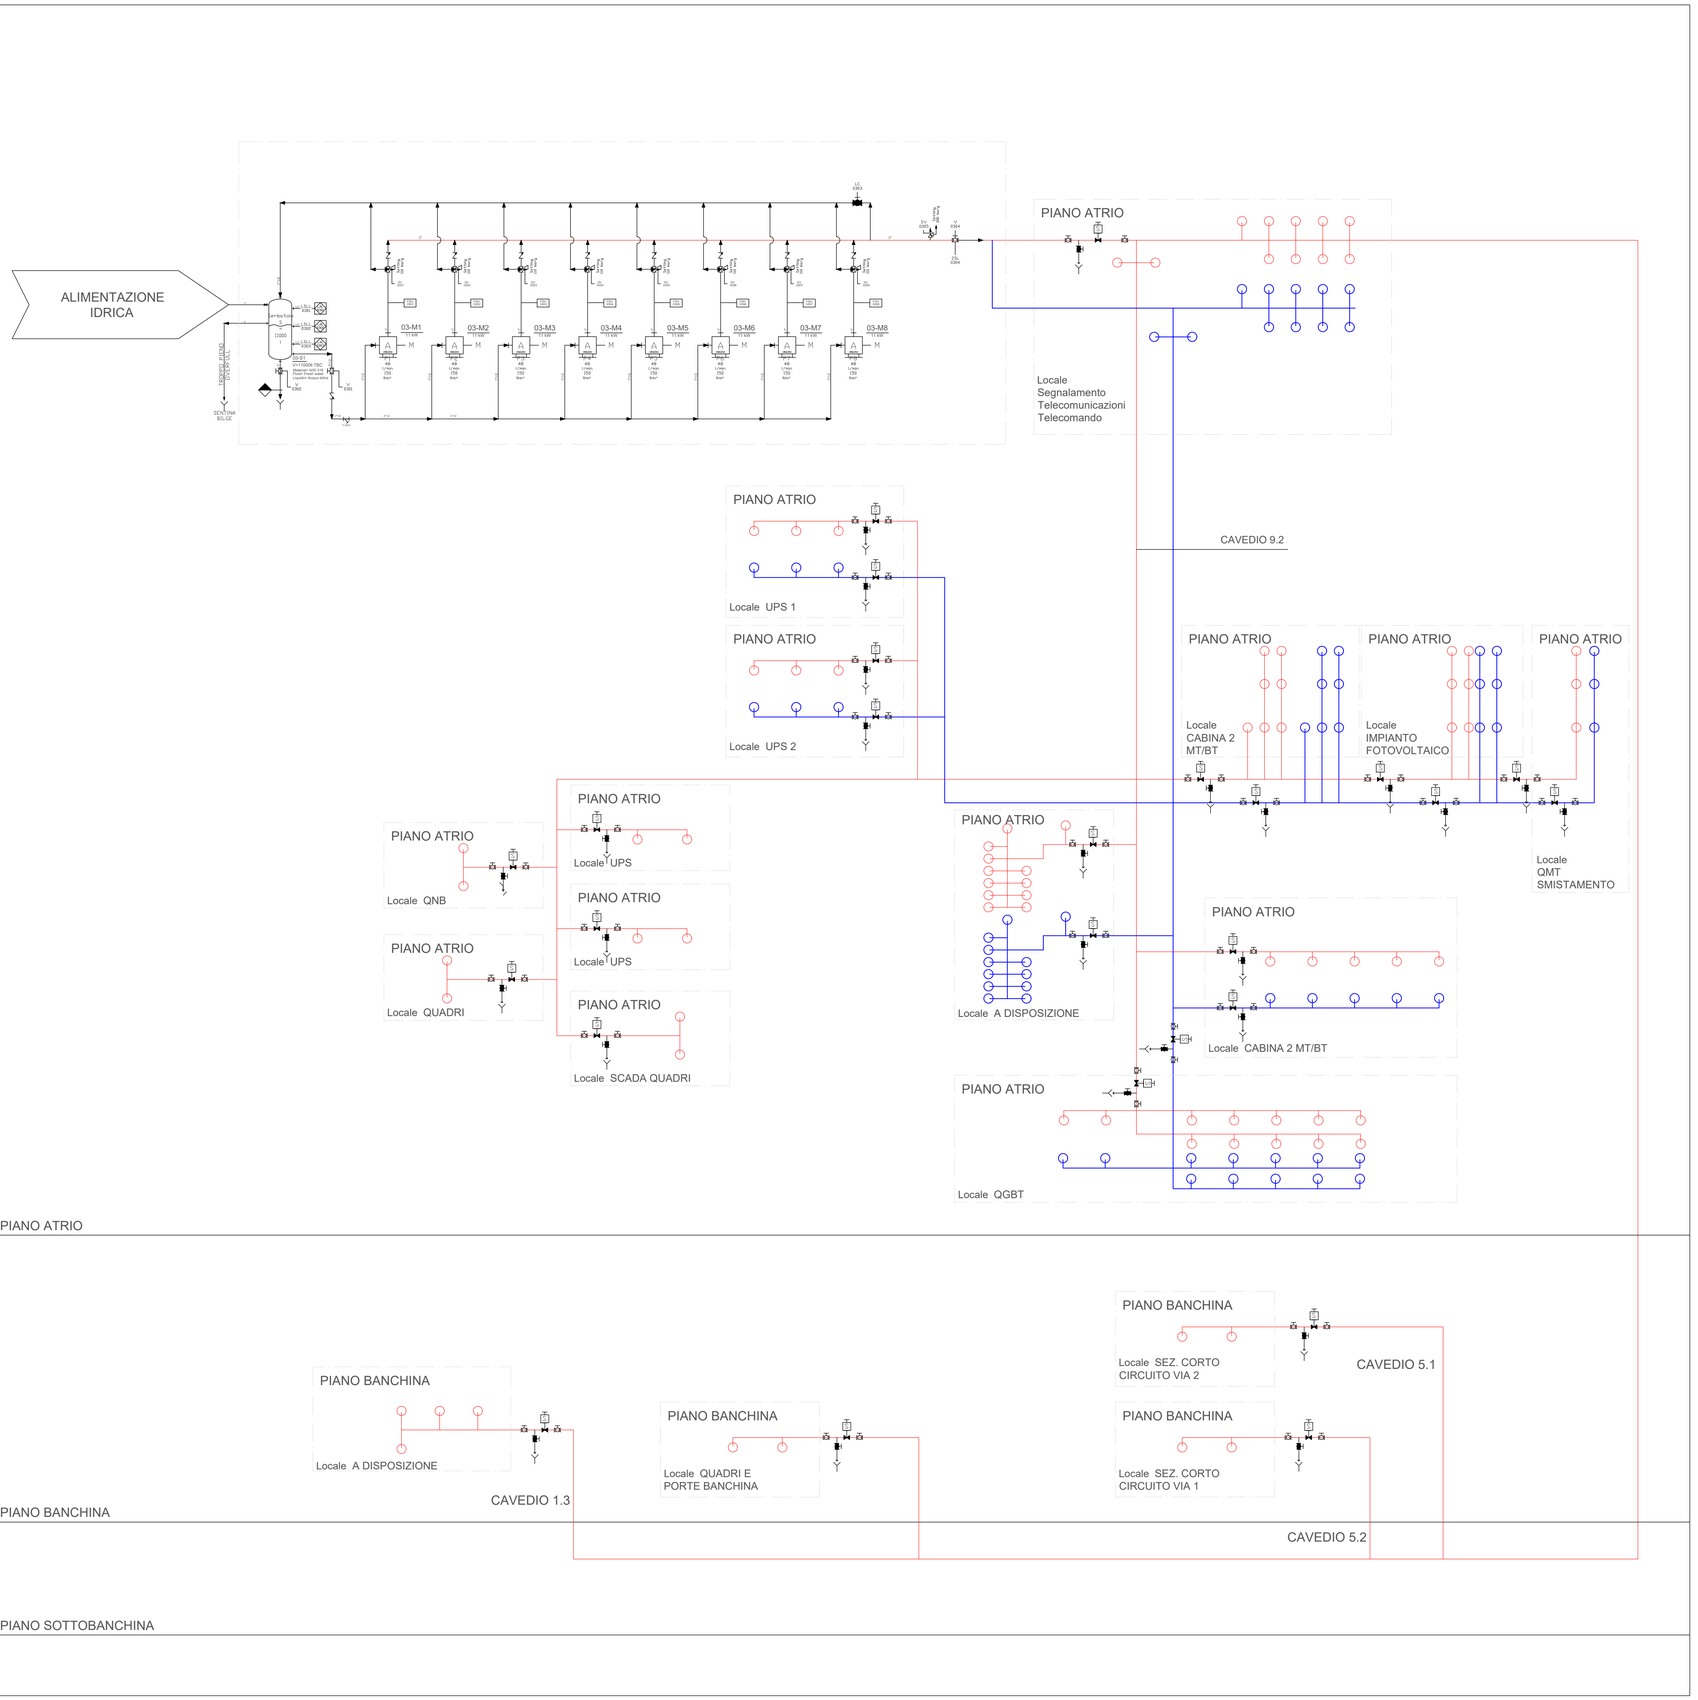

KEY PLAN

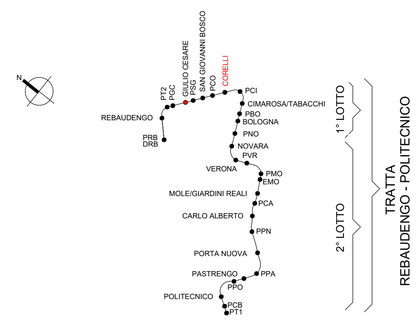

LEGENDA	
	LIMITE DI BATTERIA
	TUBAZIONE PRINCIPALE IN AISI 316L. INSTALLATA A SOFFITTO
	TUBAZIONE PRINCIPALE IN AISI 316L. INSTALLATA SOTTOPAVIMENTO
	VALVOLA AUTORIDUTTRICE DI PRESSIONE
	VALVOLA DI SICUREZZA
	VALVOLA DI NON RITORNO
	VALVOLE NORMALMENTE CHIUSE
	FILTRO A Y
	VALVOLA A SOLENOIDE
	RIDUTTORE DI PRESSIONE
	VALVOLA A SFERA
	Ugello aperto Aquatech TS-WM 46 (ambiente)
	Ugello aperto Aquatech TS-WM 60 (sottopavimento)
	FLUSSOSTATO
	LIMITE DI BATTERIA

MINISTERO
DELLE INFRASTRUTTURE E DELLA MOBILITÀ SOSTENIBILI
STRUTTURA TECNICA DI MISSIONE

Mims

COMUNE DI TORINO

CITTA' DI TORINO

METROPOLITANA AUTOMATICA DI TORINO
LINEA 2 - TRATTA POLITECNICO - REBAUDENGO
PROGETTAZIONE DEFINITIVA
Lotto Costruttivo 1: Rebaudengo - Bologna

PROGETTO DEFINITIVO		
DIRETTORE PROGETTAZIONE Responsabile integrazione discipline specialistiche	IL PROGETTISTA	INFRATRASPORTI.TO S.r.l.
Ing. R. Crova Ordine degli Ingegneri della Provincia di Torino n. 6038S	Ing. F. Azzarone Ordine degli Ingegneri della Provincia di Torino n. 12287J	IMPIANTI NON DI SISTEMA - STAZIONE CORELLI IMPIANTI ANTINCENDIO SCHEMA GENERALE IMPIANTO WATER MIST

BIM MANAGER Geom. L. D'Accardi	ELABORATO	REV. int.	REV. est.	SCALA	DATA
	MTL2T1A1D IANSCOK002	0	1	-	15/12/2022

Fg. 1 di 1

AGGIORNAMENTI

REV.	DESCRIZIONE	DATA	REDATTO	CONTROL.	APPROV.	VISTO
0	EMISSIONE	31/03/2022	PVA	AGH	FAZ	RCR
1	Emissione finale a seguito di verifica preventiva	15/12/2022	PVA	AGH	FAZ	RCR

LOTTO 1	CARTELLA	12.2.4	24	MTL2T1A1D	IANSCOK002

STAZIONE APPALTANTE

DIRETTORE DI DIVISIONE INFRASTRUTTURE E MOBILITÀ
Ing. R. Bertasio

RESPONSABILE UNICO DEL PROCEDIMENTO
Ing. A. Strozziero

Scala PLOTTAGGIO B/N 1= mm 1 printer per 1 s.r.l. 2X
COLORS 8-255 1:16
COL.8 0.08
WHITE 0.15
MAG. 0.68
BLUE 0.59
CYAN 0.50
GREEN 0.32
YELL 0.24
RED 0.16