





Circuito 1 - Skill kids

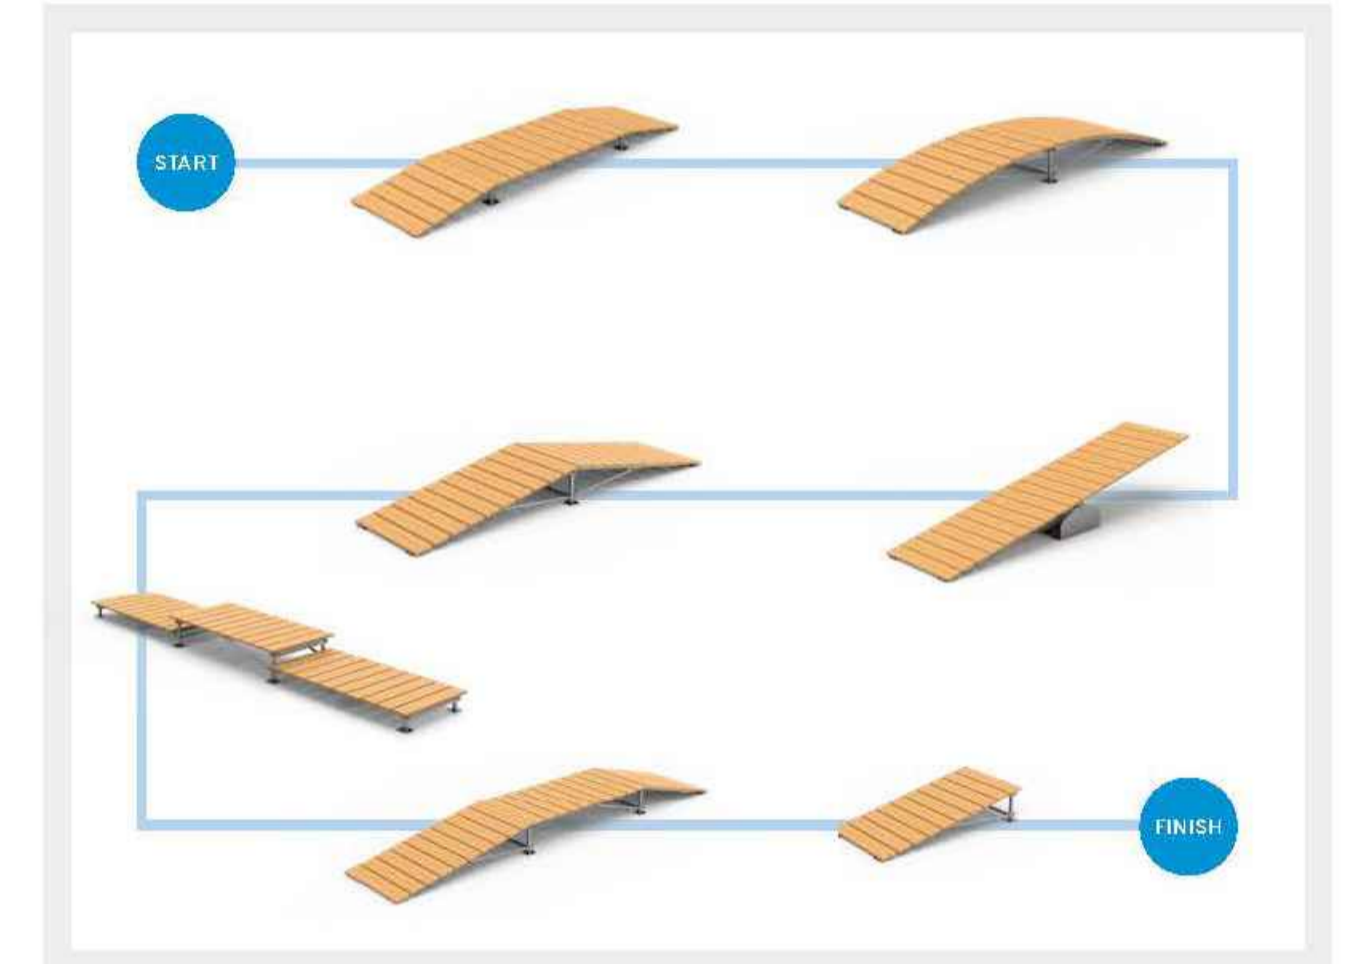

Circuito 2 - Skill fun

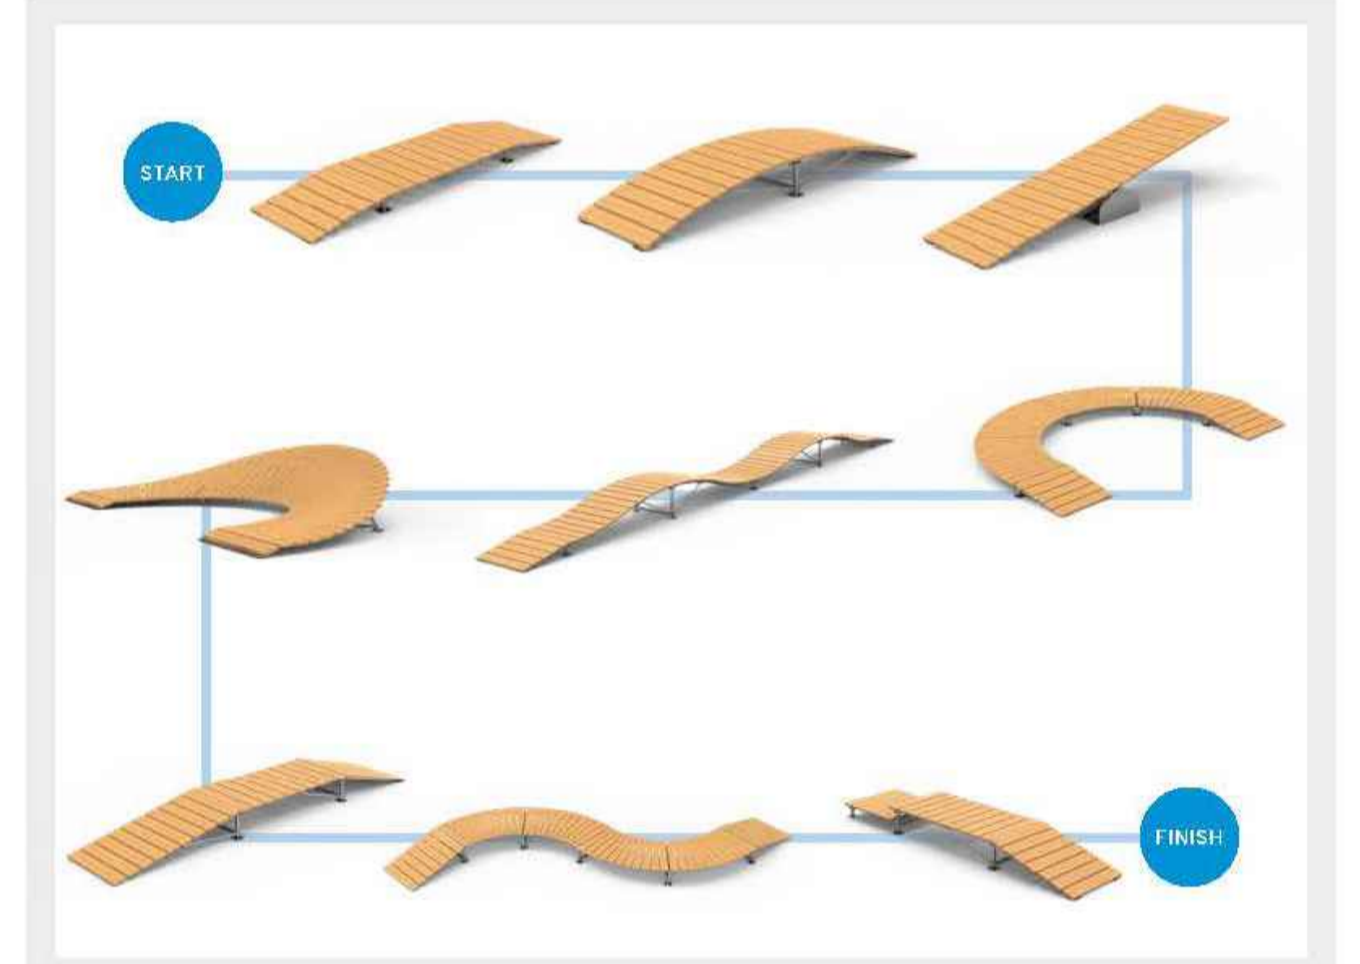

Circuito 3 - Skill pro

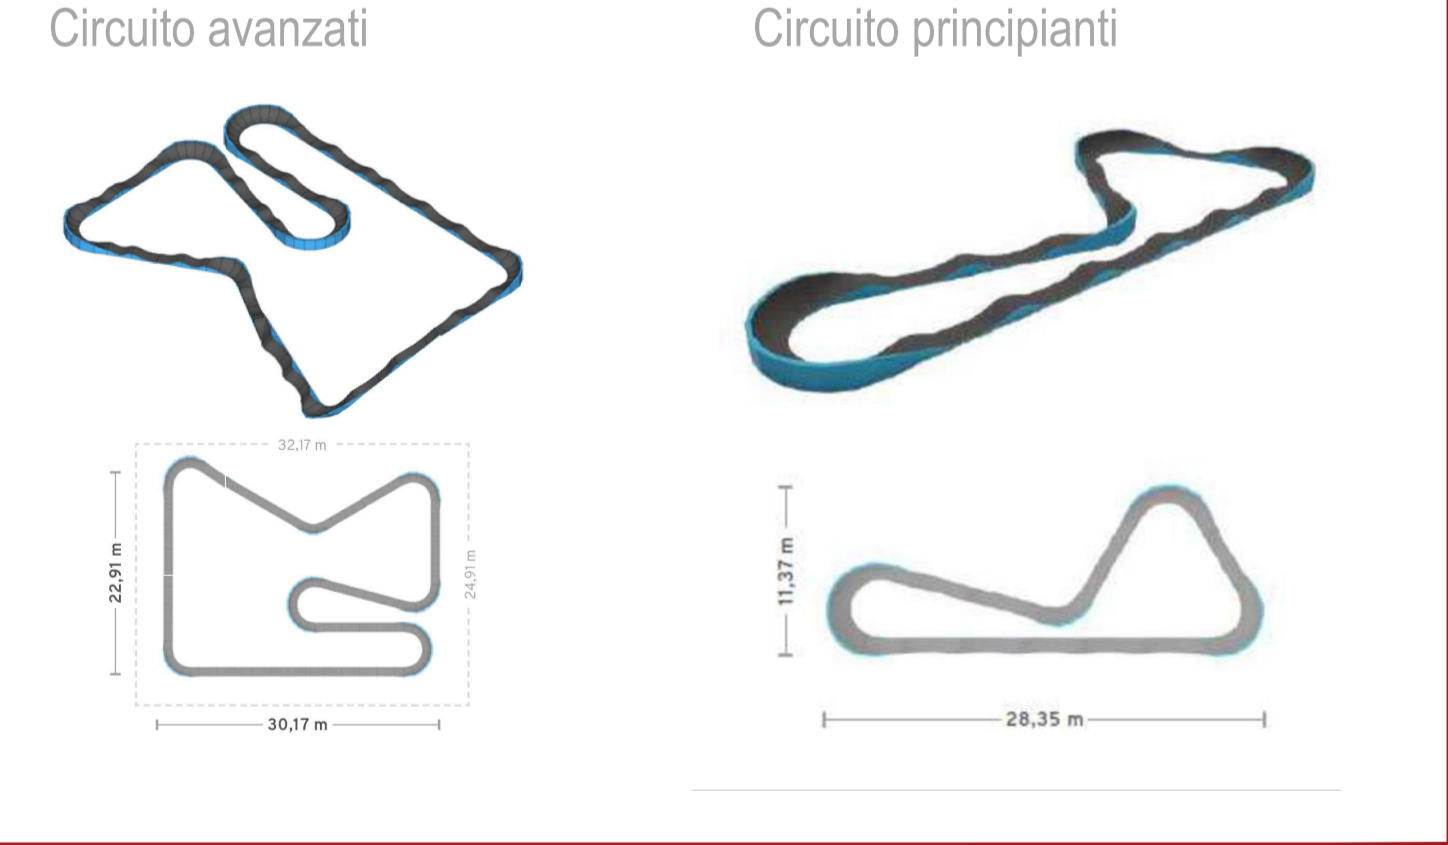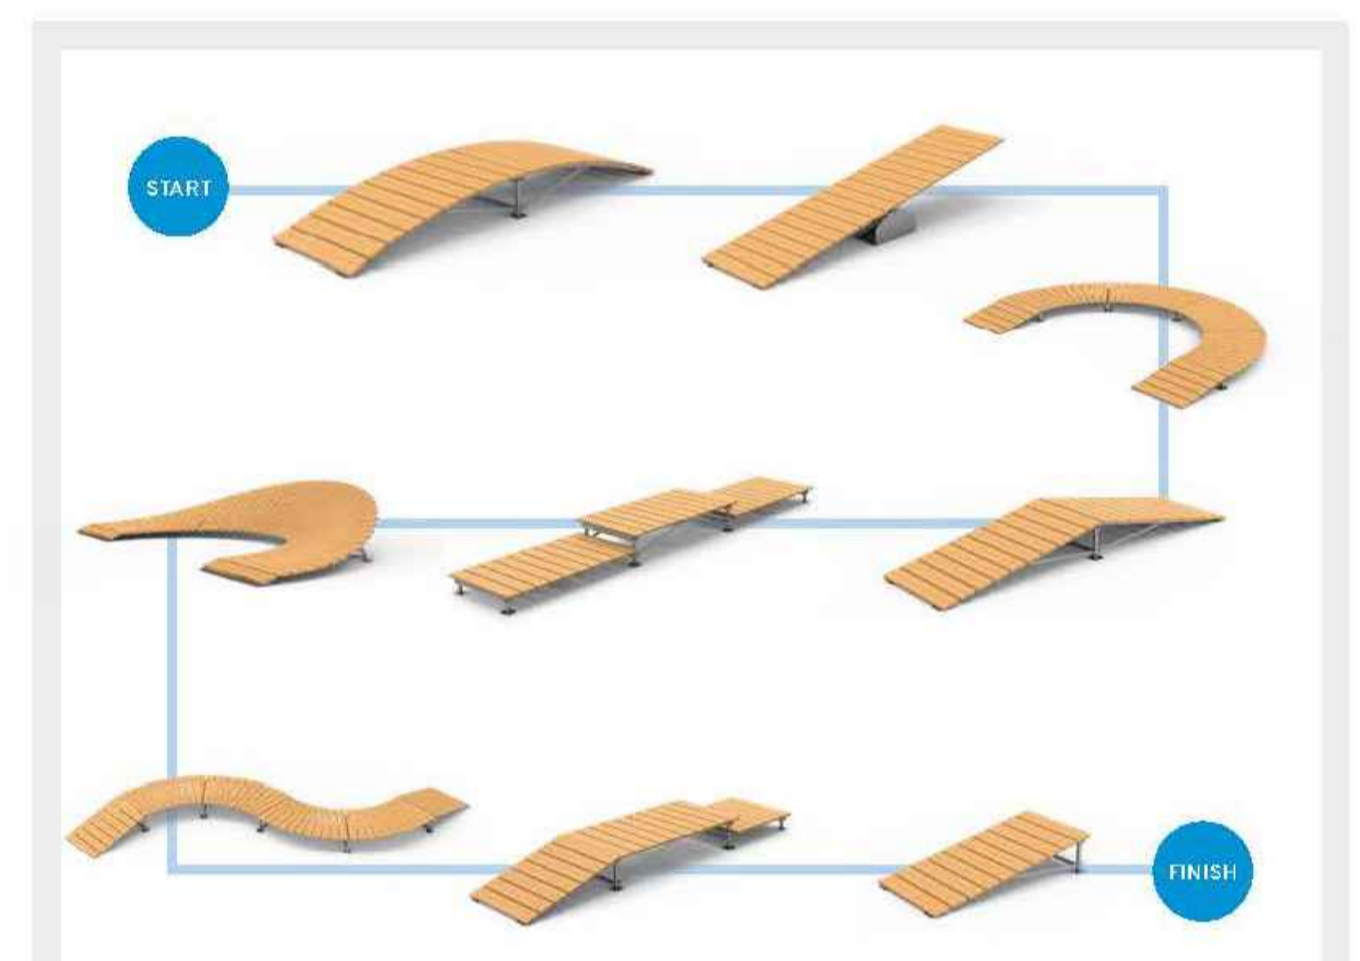


LEGENDA ALTRE ATTIVITA' SPORTIVE NEL PARCO

Cricket
Per quanto riguarda lo sport del cricket, già presente nel parco, il pitch centrale verrà adeguato per la pratica sportiva.
Sui percorsi esistenti si pratica bici, fitwalking, running.



F Area fitness inclusiva **G** Area giochi inclusiva

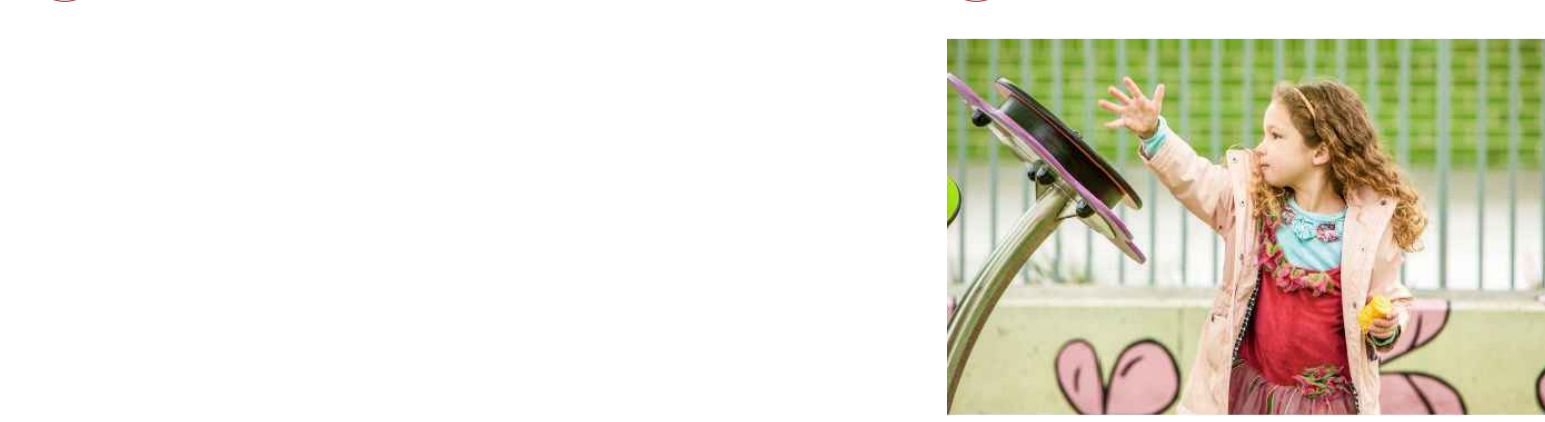

O Orienteering **Dg** Disc golf



  												
PROGETTO CENTRO PER L'EDUCAZIONE SPORTIVA ED AMBIENTALE MEISINO Cluster 1 - Cittadella dello Sport												
CLIENTE Città di Torino Dipartimento Manutenzioni e Servizi Tecnici Divisione Manutenzioni Servizio Infrastruttura per il Commercio e lo Sport Dipartimento Servizi Operativi, Infrastruttura e Mobilità Divisione Verde e Parchi												
GRUPPO DI PROGETTAZIONE Determina D.D. N° 5381 DEL 27/09/2023												
SOCIETA' MANDATARIA / Coordinatore del Gruppo di Progettazione / Progettista 1AX srl Via Garibaldi, 69 07021 - Anagnino (AG) info@1ax.it												
PROGETTISTA IMPIANTI PROIMPIANTI ENERGIA & INGEGNERIA Proimpianti srl Via Garibaldi, 69 07021 - Anagnino (AG) c.granata@proimpianti.it												
GEOLOGO Dott. Geologo Andrea Piano Via Piromonte 3 14100 - Asti andrea@acispaingecologi.it												
CONSULENTI PAESAGGIO Arch. Paesaggista Diego Colonna AMBIENTE Studio Biosfera - Dott. Biologo Gianni Bettini Myrica s.r.l. - Dott. Agronomo Giordano Fossi Dott. Agronomo Tommaso Vai												
CUP C15B2200090006 CODICE OPERA 5056												
FASE PROGETTUALE PROGETTO ESECUTIVO												
ELABORATO Planimetria generale Sport												
<table border="1"> <thead> <tr> <th>CODICE</th> <th>ELABORATO</th> <th>PLAN. GEN.</th> <th>DATA</th> <th>SCALA</th> </tr> </thead> <tbody> <tr> <td>154-I</td> <td>ESECUTIVO</td> <td>1AX</td> <td>ARC.</td> <td>07/09/2024</td> <td>1:2000</td> </tr> </tbody> </table>		CODICE	ELABORATO	PLAN. GEN.	DATA	SCALA	154-I	ESECUTIVO	1AX	ARC.	07/09/2024	1:2000
CODICE	ELABORATO	PLAN. GEN.	DATA	SCALA								
154-I	ESECUTIVO	1AX	ARC.	07/09/2024	1:2000							
<small>NOME FILE: 25-104-1_DEF_0056_ARC_PLAN_GEN-25-01</small>												