


**Legenda materiali coperture**

- Corten
- Tegole
- Pannelli fotovoltaici colore mattone

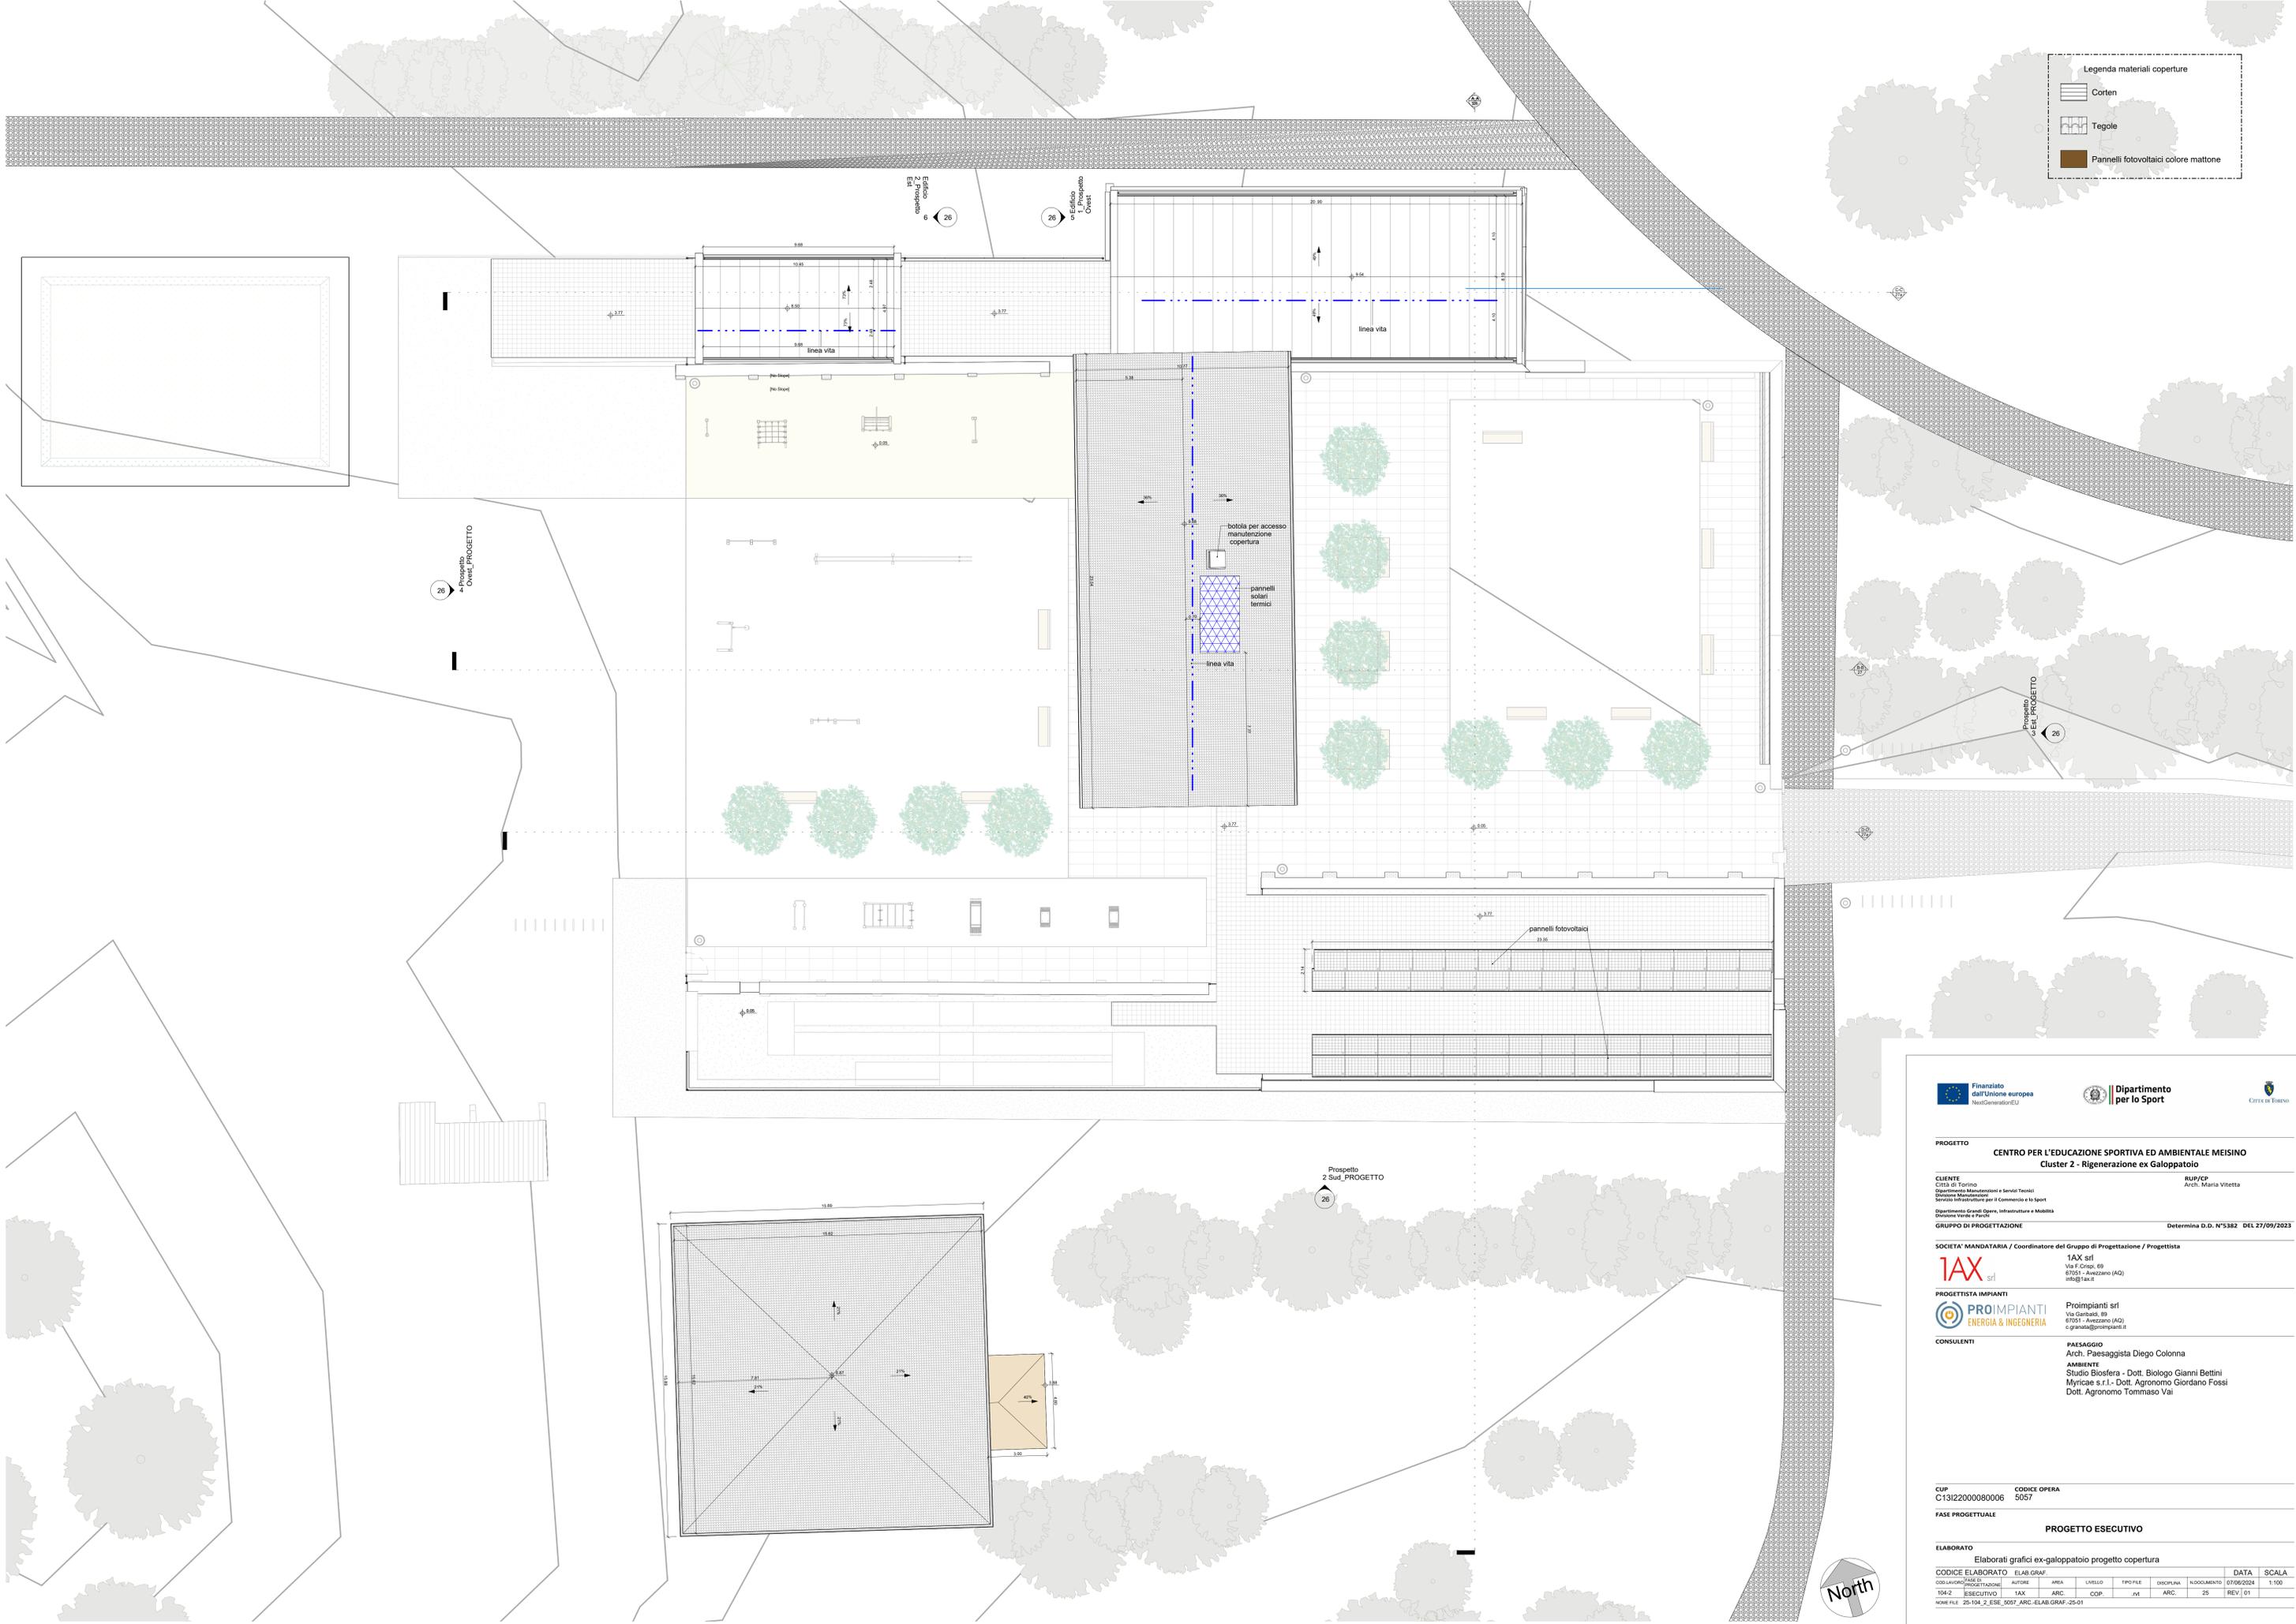

**Finanziato dall'Unione europea**  
NextGenerationEU

**Dipartimento per lo Sport**  
Circoscrizione

**PROGETTO**  
CENTRO PER L'EDUCAZIONE SPORTIVA ED AMBIENTALE MEISINGO  
Cluster 2 - Rigenerazione ex Galoppatoio

**CLIENTE**  
CISA di Torino  
Dipartimento Manutenzioni e Servizi Tecnici  
Dipartimento Manutenzioni  
Servizio Infrastrutture per il Commercio e lo Sport  
Dipartimento Grandi Opere, Infrastrutture e Mobilità  
Divisione Verde e Parchi

**RUP/CP**  
Arch. Maria Vitetta

**GRUPPO DI PROGETTAZIONE**  
Determina D.D. N°5382 DEL 27/09/2023

**SOCIETA' MANDATARIA / Coordinatore del Gruppo di Progettazione / Progettista**  
1AX srl  
Via Garibaldi, 85  
07051 - Avezzano (AQ)  
info@1ax.it

**PROGETTISTA IMPIANTI**  
PROIMPIANTI  
ENERGIA & INGEGNERIA  
Proimpianti srl  
Via Garibaldi, 85  
07051 - Avezzano (AQ)  
c.granata@proimpianti.it

**CONSULENTI**  
PAESAGGIO  
Arch. Paisaggista Diego Colonna  
AMBIENTE  
Studio Biosfera - Dott. Biologo Gianni Bettini  
Myricae s.r.l. - Dott. Agronomo Giordano Fossi  
Dott. Agronomo Tommaso Vai

**CUP**  
C13I2200080006

**CODICE OPERA**  
5057

**FASE PROGETTUALE**  
PROGETTO ESECUTIVO

**ELABORATO**  
Elaborati grafici ex-galoppatoio progetto copertura

CODICE ELABORATO	ELAB. GRAF.	AREA	LEVELLO	TIPO FILE	DISCIPLINA	MODAMENTO	DATA	SCALA
104-2	ESECUTIVO	1AX	ARC	COG	INT	ARC	25	REV/01

HOME FILE: 25-104\_2\_ESE\_5057\_ARC-ELAB.GRAF.-25-01