

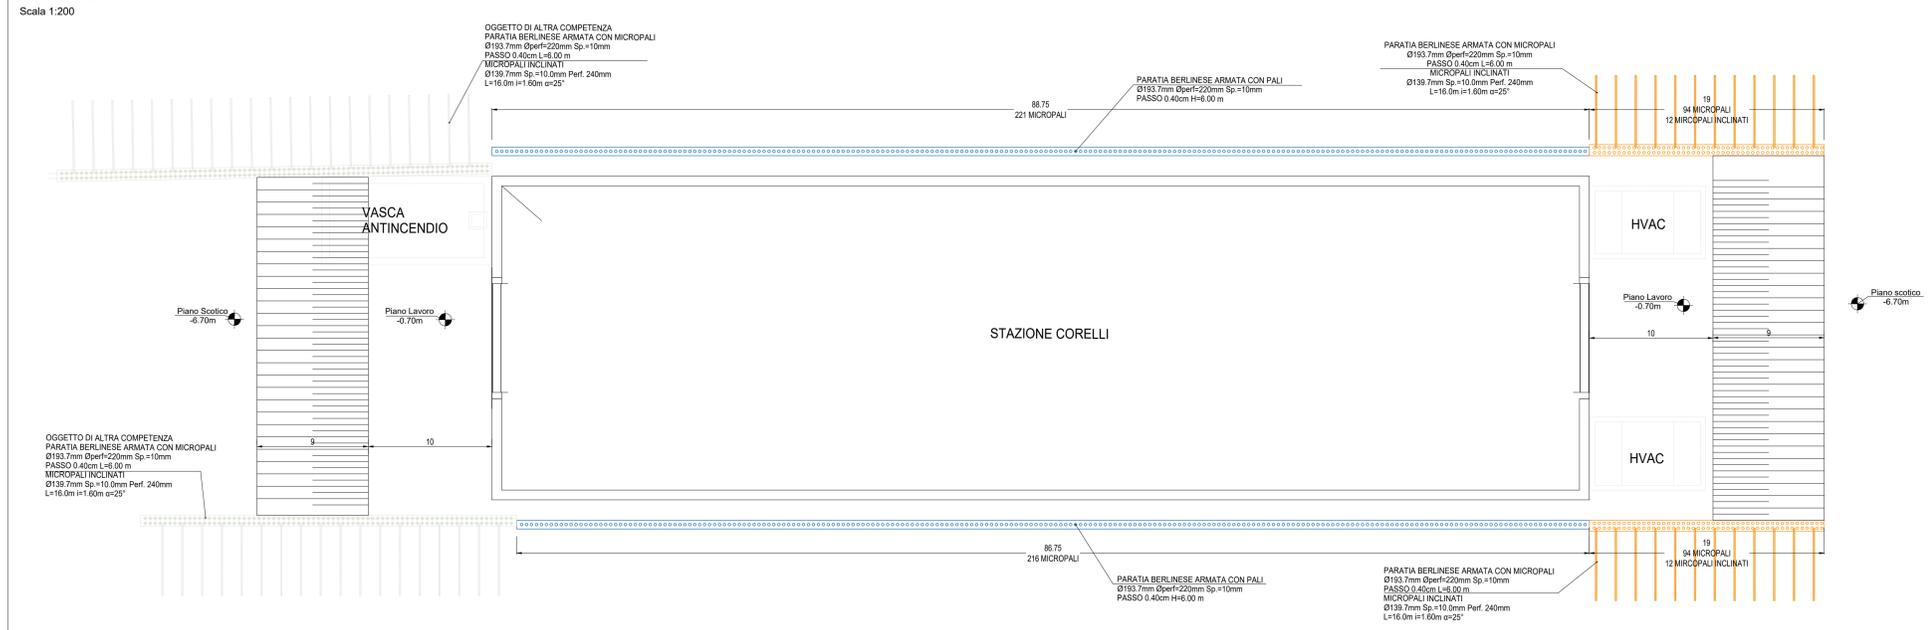



PIANTE SCAVI E OPERE PROVVISORIALI - FASE DA 1 A 9

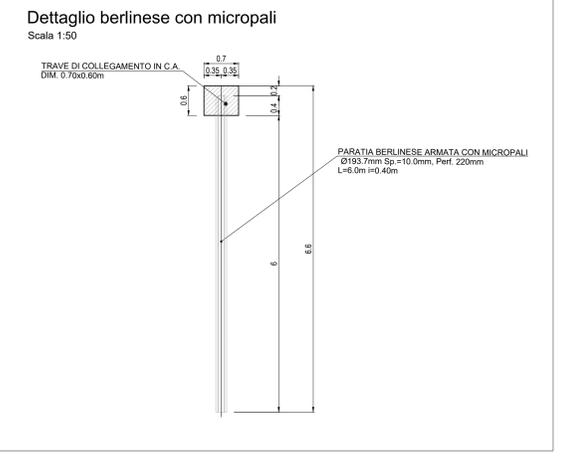

- FASI 1 + 9**
- a. Per le fasi reattive da 1 a 6 fare riferimento all'elaborato MTL2T1A1DSTRSCOT001.1
 - b. Per le fasi reattive da 7 a 9 fare riferimento all'elaborato MTL2T1A1DSTRSCOT001.2

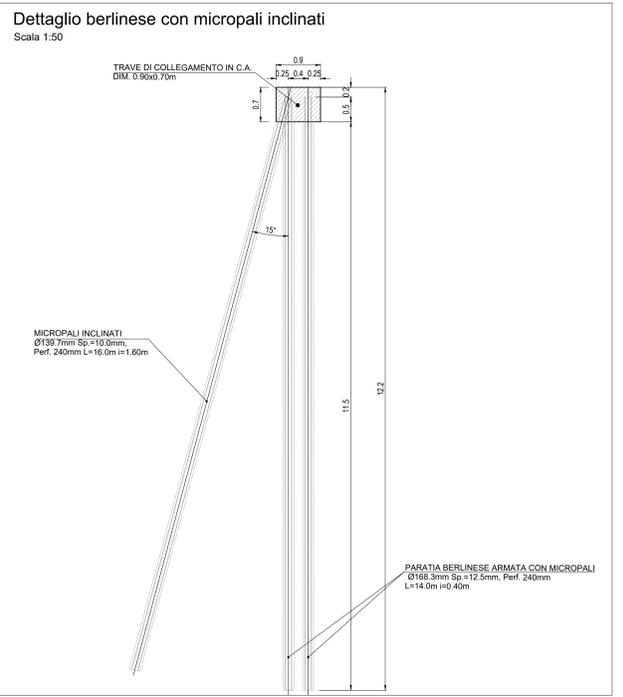

PIANTE SCAVI E OPERE PROVVISORIALI - FASE 10

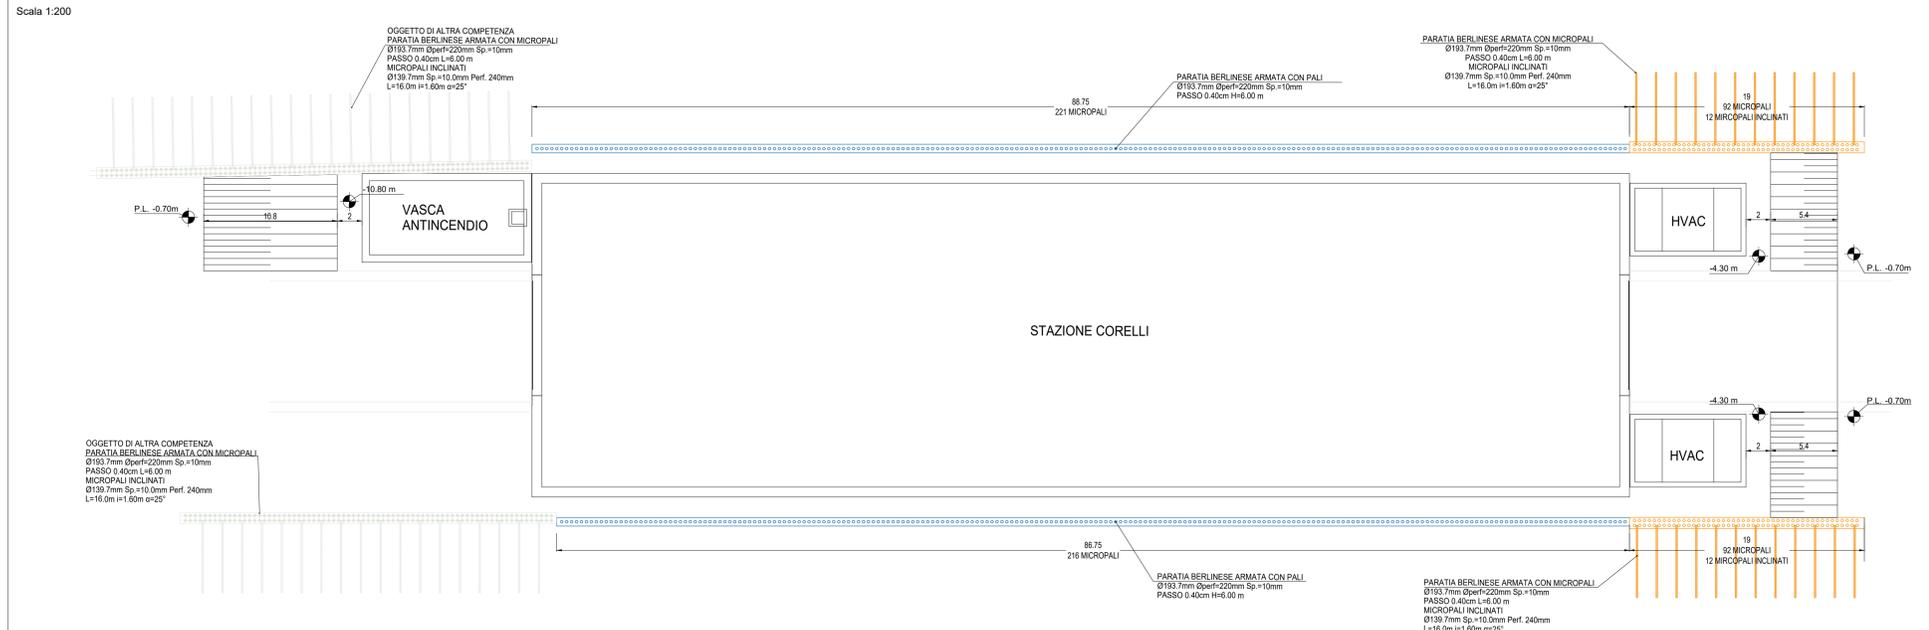

- FASE 10 - REALIZZAZIONE HVAC E VASCA ANTINCENDIO**
- a. Realizzazione dello scavo laterale fino a quota -10.80 (fondo vasca antincendio e HVAC);
 - b. Realizzazione del magrone di pulizia (sp=15cm minimo);
 - c. Impermeabilizzazione, cassetteratura, armatura e getto della soletta inferiore con predisposizione dei ferri di ripresa per i setti;
 - d. Impermeabilizzazione, cassetteratura, armatura e getto delle pareti esterne della vasca fino a intradosso soletta superiore con predisposizione dei ferri di ripresa;
 - e. Cassetteratura, armatura e getto della soletta superiore;
 - f. Impermeabilizzazione della soletta superiore
- FASE FINALE**
- h. Esecuzione delle opere di finitura e installazione degli impianti.
 - k. Demolizione dei cordoli testa micropali, esecuzione del rinterro e ripristino della viabilità laddove è previsto.
 - l. Rimozione delle recinzioni di cantiere e ripristino della sistemazione superficiale.

- RIFERIMENTO ELABORATI:**
- Per le fasi reattive 1-2-3-4-5-6, vedere elaborato: MTL2T1A0DSTRSCOT001.1
 - Per le fasi reattive 7-8-9, vedere elaborato: MTL2T1A0DSTRSCOT001.2
 - Per i particolari delle fasi reattive, vedere elaborato: MTL2T1A0DSTRSCOT001.3

MINISTERO DELLE INFRASTRUTTURE E DELLA MOBILITÀ SOSTENIBILI
STRUTTURA TECNICA DI MISSIONE

Mims
COMUNE DI TORINO

CITTA' DI TORINO

METROPOLITANA AUTOMATICA DI TORINO
LINEA 2 - TRATTA POLITECNICO - REBAUDENGO
PROGETTAZIONE DEFINITIVA
Lotto Costruttivo 1: Rebaudengo - Bologna

PROGETTO DEFINITIVO		INFRA.TO INFRASTRASPORTI.TO S.r.l.	
DIRETTORE PROGETTAZIONE Responsabile integrale discipline specialistiche	IL PROGETTISTA		
Ing. R. Crova Cofe-Edil (Gruppo della Provincia di Torino n. 6038)	Ing. F. RIZZO Cofe-Edil (Gruppo della Provincia di Torino n. 9337K)		
PROGETTO STRUTTURALE - STAZIONI SUPERFICIALI		STAZIONE CORELLI	
PLANIMETRIA OPERE PROVVISORIALI			
ELABORATO		REV.	SCALA
BIM MANAGER Geom. L. D'Accardi		0	1:200
MTL2T1A1DSTRSCOT_018		0	14/11/2022
AGGIORNAMENTI			
REV.	DESCRIZIONE	DATA	REDAITTO/CONTROL/ APPROV/ VISTO
0	EMISSIONE	18/11/22	LPB GBI RCJ RCJ
-	-	-	-
-	-	-	-
-	-	-	-
-	-	-	-

Fig. 1 di 1

LOTTO 1	CARTELLA	9.1.4	25	MTL2T1A1D	STRSCOT018	STAZIONE APPALTANTE
						DIRETTORE DI DIVISIONE INFRASTRUTTURE E MOBILITÀ Ing. R. Bertasio
						RESPONSABILE UNICO DEL PROCEDIMENTO Ing. A. Strozziro