

	nome	q.	immagine
1	apollo	1	
	goblin's climbing	3	
	arrampicata	2	
	arrampicata	1	
	goblin's track	1	
	panchine	4	
	cartello informativo	1	

	nome	q.	immagine
6	carbon	2	
	surfy	1	
7	surfy	1	
	surfy	1	
8	carbon	2	
	surfy	1	
9	carbon	2	
	surfy	1	
10	carbon	2	
	surfy	1	
11	carbon	2	
	surfy	1	
	panchine	4	
	cartello informativo	1	

	nome	q.	immagine
12	allatena a cesto	1	
	allatena a cesto	1	
13	torre con scivolo	1	
	torre con scivolo	1	
14	scivolo	1	
	scivolo	1	
15	casetta coccinella	1	
	casetta coccinella	1	
16	froggy	3	
	froggy	3	
17	volpe	1	
	volpe	1	
18	moomin flower	5	
	moomin flower	5	
19	tunnel lungo	1	
	tunnel lungo	1	
20	bilico	1	
	bilico	1	
	panchine	4	
	cartello informativo	1	

	nome	q.	immagine
21	casetta	5	
	casetta	5	
	casetta	5	
	tavolini integrati con alberi	n	
	sedute su ciocchi di legno	n	

AREE GIOCO TEMATICHE

Le tre aree gioco delimitate dai sentieri ciclo-pedonali saranno attrezzate con giochi a differente tematica adatti a bambini e ragazzi di varie età. Tutti i giochi rispondono ai requisiti della norma EN 1176 e sono testati TÜV. In corrispondenza di ogni area verrà inoltre installato un cartello con informazioni sul corretto utilizzo in sicurezza delle attrezzature. Nella planimetria a sinistra le linee azzurre e verdi indicano l'area di sicurezza per ciascun attrezzo. Segue legenda con immagine e numero dei giochi da installare, il simbolo giallo indica i giochi inclusivi.

N.B. Le sedute in ciocchi di legno e i tavolini integrati con alberi sono riportati in via indicativa, in quanto elementi da ricavare da legnami risultanti dall'eventuale abbattimento di alberature, e quindi di possibile definizione solo in fase di direzione lavori.

Per ulteriori specifiche sugli alberi di progetto si rimanda alle tavole relative alle opere a verde:
 20-104_1_ESE_5056_PAES_ELAB.GRAF.-20-01
 21-104_1_ESE_5056_PAES_ELAB.GRAF.-21-01
 22-104_1_ESE_5056_PAES_ELAB.GRAF.-22-01

SPECIFICHE DI PAVIMENTAZIONI CONFORMI ALLE NORMATIVE EN 1177 e EN 933-1

Pavimentazione antitrauma in pisello lavato

Pavimentazione di sicurezza per aree da gioco amiche dell'ambiente, sicura, molto protettiva, durevole. È realizzata in ghiaio naturale (pisello lavato), va posata sulla superficie di impatto dei giochi per parco e mantiene una funzione ammortizzante contro le cadute. L'altezza di caduta massima è di 2 metri con uno spessore di 20-25 cm, aumentando fino a 3 metri in caso di spessore di 40 cm.

AREE DI CADUTA INTORNO AI GIOCHI

In corrispondenza delle aree di caduta intorno ai giochi, la stratigrafia sarà composta dallo spessore adeguato (40cm) di pisello lavato adeguatamente contenuto ai lati da cordolature in legno.

AREA INTERNA AI CERCHI

La griglia salvaprato/salvaghiacciaia sarà posizionata invece in tutte le altre aree all'interno dei cerchi delle aree gioco (passaggi e zone di sosta).

Per il dettaglio costruttivo si veda il riquadro a destra.




IMMAGINE DI RIFERIMENTO

Superfici pavimentate			
Zona	Superficie complessiva	Pavimento con griglia	Pavimento in pisello lavato
Area gioco tema natura	1257mq	722mq	535mq
Area gioco balance	1257mq	969mq	288mq
Area gioco arrampicata	1257mq	934mq	323mq
Aule all'aperto	117mq		117mq

AREA DI CADUTA GIOCHI

AREA INTERNA AI CERCHI

SENTIERO CIRCOLARE

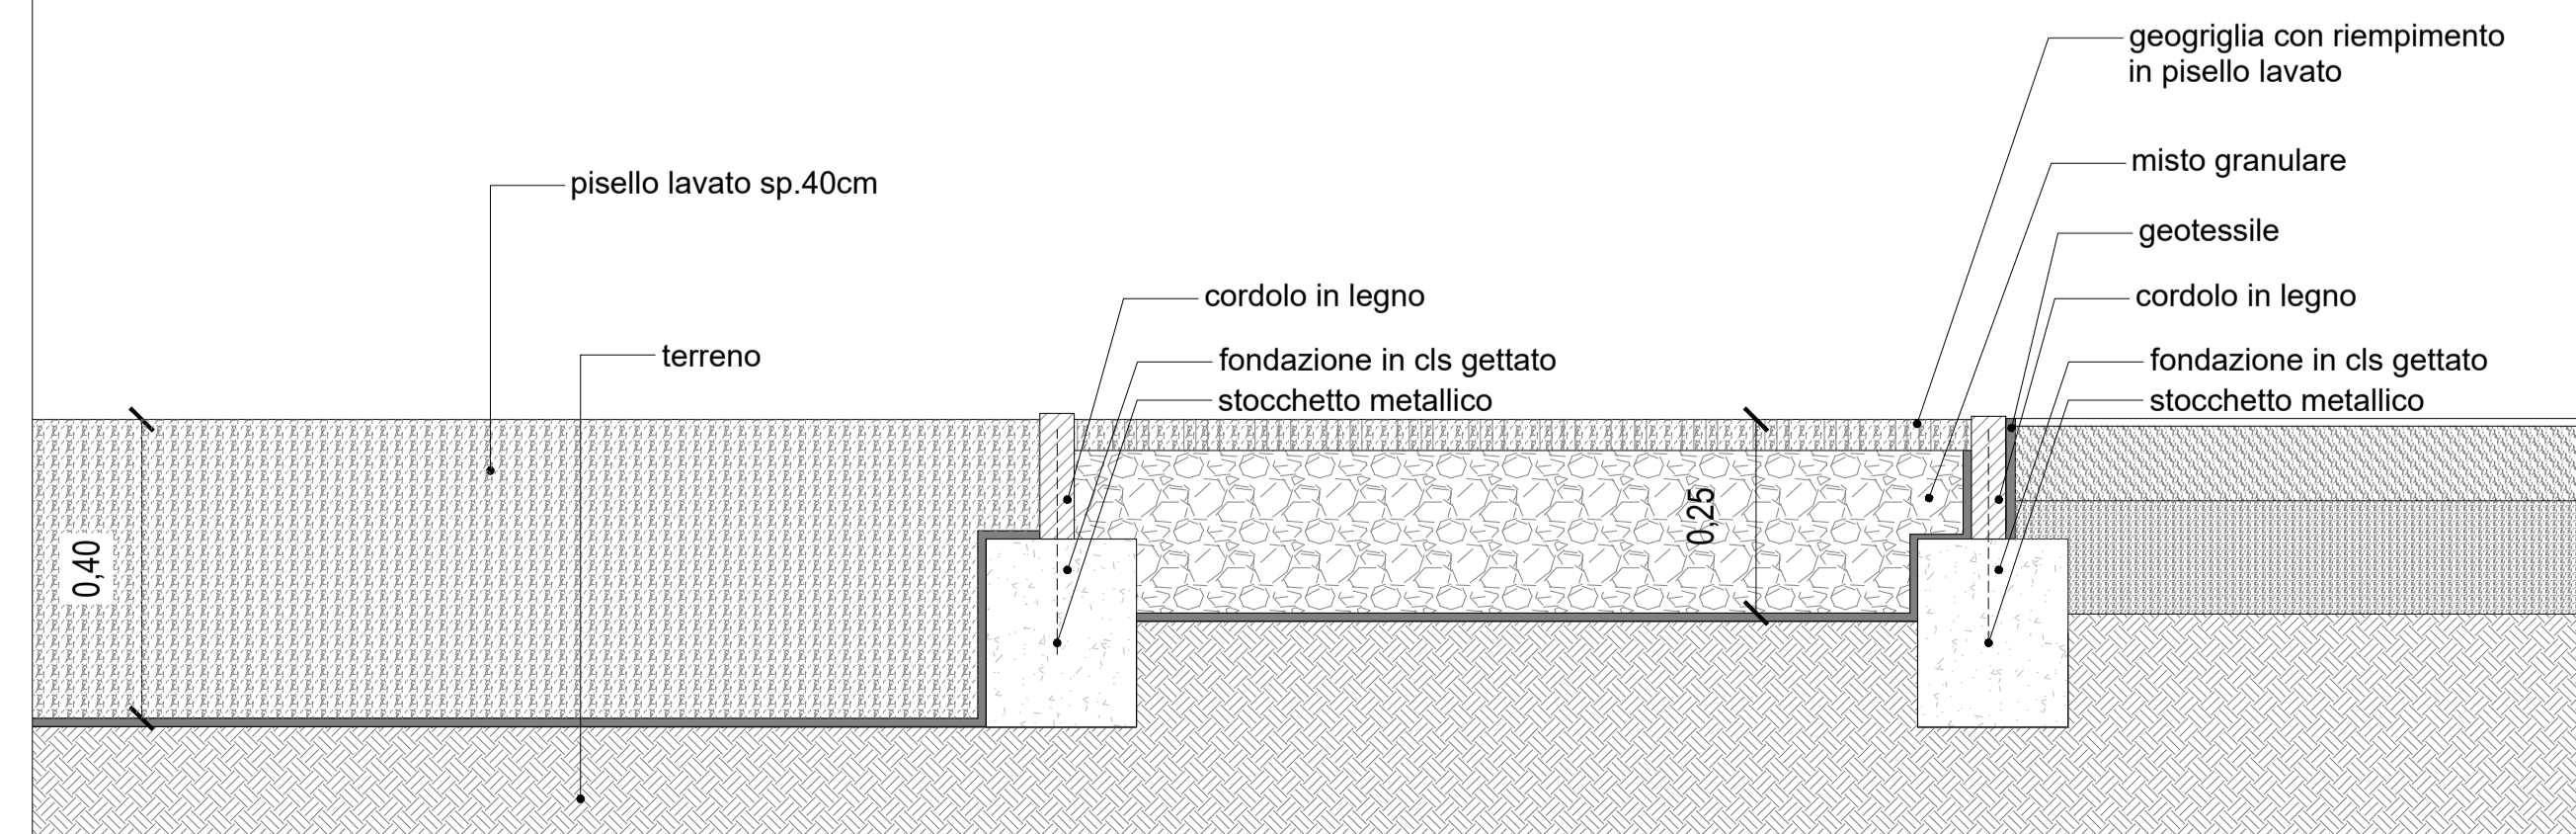

PROGETTO
 CENTRO PER L'EDUCAZIONE SPORTIVA ED AMBIENTALE MEISINO
 Cluster 1 - Cittadella dello Sport

CLIENTE
 Città di Torino
 Dipartimento Manutenzioni e Servizi Tecnici
 Dipartimento Grandi Opere, Infrastrutture e Mobilità
 Divisione Verde e Parchi

RUP/CP
 Arch. Maria Vitetta

GRUPPO DI PROGETTAZIONE
 Determina D.D. N° 5381 DEL 27/09/2023

SOCIETA' MANDATARIA / Coordinatore del Gruppo di Progettazione / Progettista

 1AX srl
 Via F. Crispi, 69
 67051 - Avezzano (AQ)
 info@1ax.it

PROGETTISTA IMPIANTI

 Proimpianti srl
 Via Garibaldi, 89
 67051 - Avezzano (AQ)
 c.granata@proimpianti.it

GEOLOGO
 Dott. Geologo Andrea Piano
 Via Provenzale 6
 14100 - Asti
 andrea@gaetpianogeologi.it

CONSULENTI
 PAESAGGIO
 Arch. Paesaggista Diego Colonna
 AMBIENTE
 Studio Biosfera - Dott. Biologo Gianni Bettini
 Myricae s.r.l. - Dott. Agronomo Giordano Fossi
 Dott. Agronomo Tommaso Vai

CUP CODICE OPERA
 C15B22000090006 5056

FASE PROGETTUALE
 PROGETTO ESECUTIVO

ELABORATO
 Tavole Sport - Aree Giochi

CODICE ELABORATO	ELAB. GRAF.	DATA	SCALA
104-1	ESECUTIVO	07/06/2024	1:500
25a-104_1_ESE_5056_ARC_ELAB.GRAF.-25a-01	1AX	REV. 01	1:10