LEGENDA VERNICIATURA ANTISPOLVERO	
Tipo	Descrizione
CE_FC30	Verniciatura con trattamento antispolvero

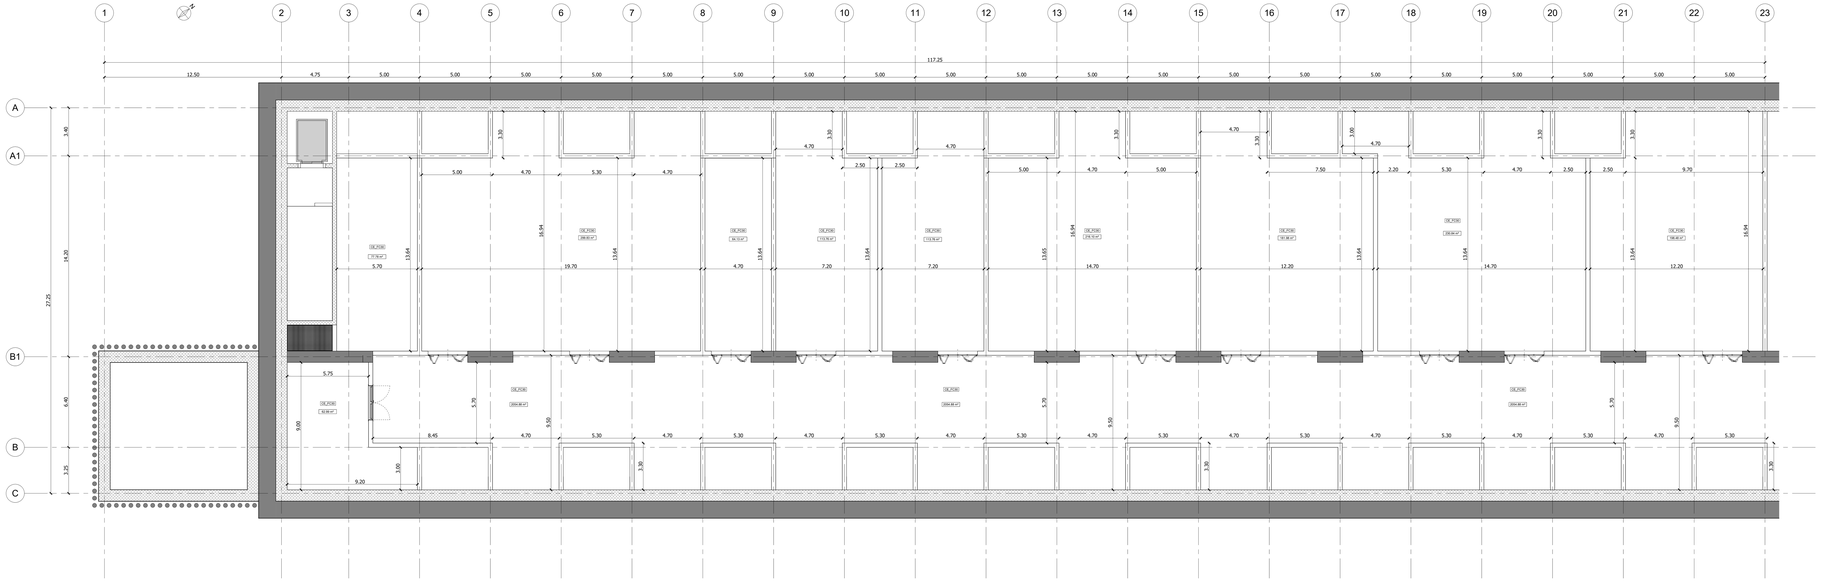

1 Piano Primo Interrato (livello -1)

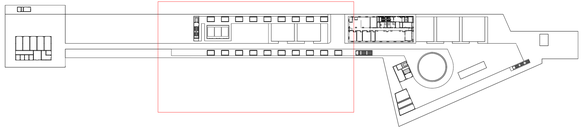

MINISTERO
DELLE INFRASTRUTTURE E DELLA MOBILITÀ SOSTENIBILI
STRUTTURA TECNICA DI MISSIONE

Mims

COMUNE DI TORINO

CITTÀ DI TORINO

METROPOLITANA AUTOMATICA DI TORINO
LINEA 2 - TRATTA POLITECNICO - REBAUDENGO

PROGETTAZIONE DEFINITIVA
Lotto Costruttivo 1: Rebaudengo - Bologna

PROGETTO DEFINITIVO		
DIRETTORE PROGETTAZIONE Ing. Roberto Cirova Direttore specialistico	IL PROGETTISTA	INFRA.TO Infrastrutture per la mobilità — INFRATRASPORTI.TO S.r.l.
Ing. R. Crova Ordine degli Ingegneri della Provincia di Torino n. 6036S	Arch. F. Bolognesi Ordine degli Architetti della Provincia di Torino n. 4594	OPERE ARCHITETTONICHE DI COMPLETAMENTO DEPOSITO REBAUDENGO CONTROSOFFITTI - PIANTA LIVELLO -1 - TAV.2/2

ELABORATO	REV. PG	REV. INT.	SCALA	DATA
MTL2T1A1D ARCDRBT019.2	0	0	1:100	26/05/2023

n_p 1 a 1

EIH MANAGER: Geom. L. D'Incarà

AGGIORNAMENTI

REV.	DESCRIZIONE	DATA	REDATTO	CONTROL.	APPROV.	VISTO
0	EMISSIONE	26/05/2023	LTO	DLA	FBO	RCR

LOTTO 1	CARTELLA	14.3	9	MTL2T1A1D ARCDRBT019.2

STAZIONE APPALTANTE

DIRETTORE DI DIVISIONE
Ing. Alessandro Fontana Rava

Ing. R. Bertolaso

RESPONSABILE UNICO DEL PROCEDIMENTO

Ing. A. Strozziero