




Sezione A-A'

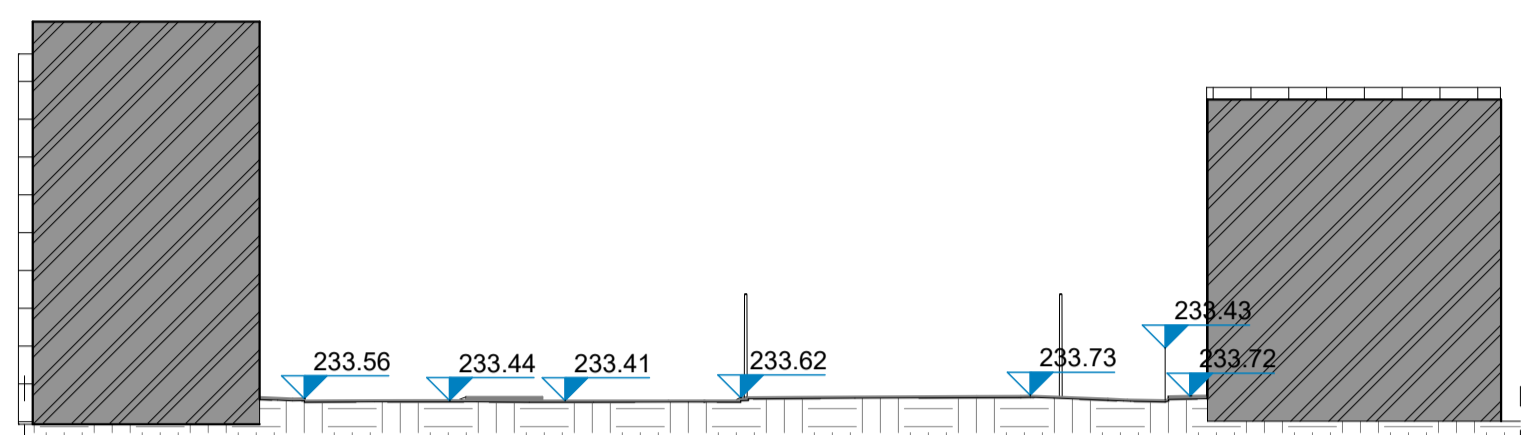


Sezione B-B'

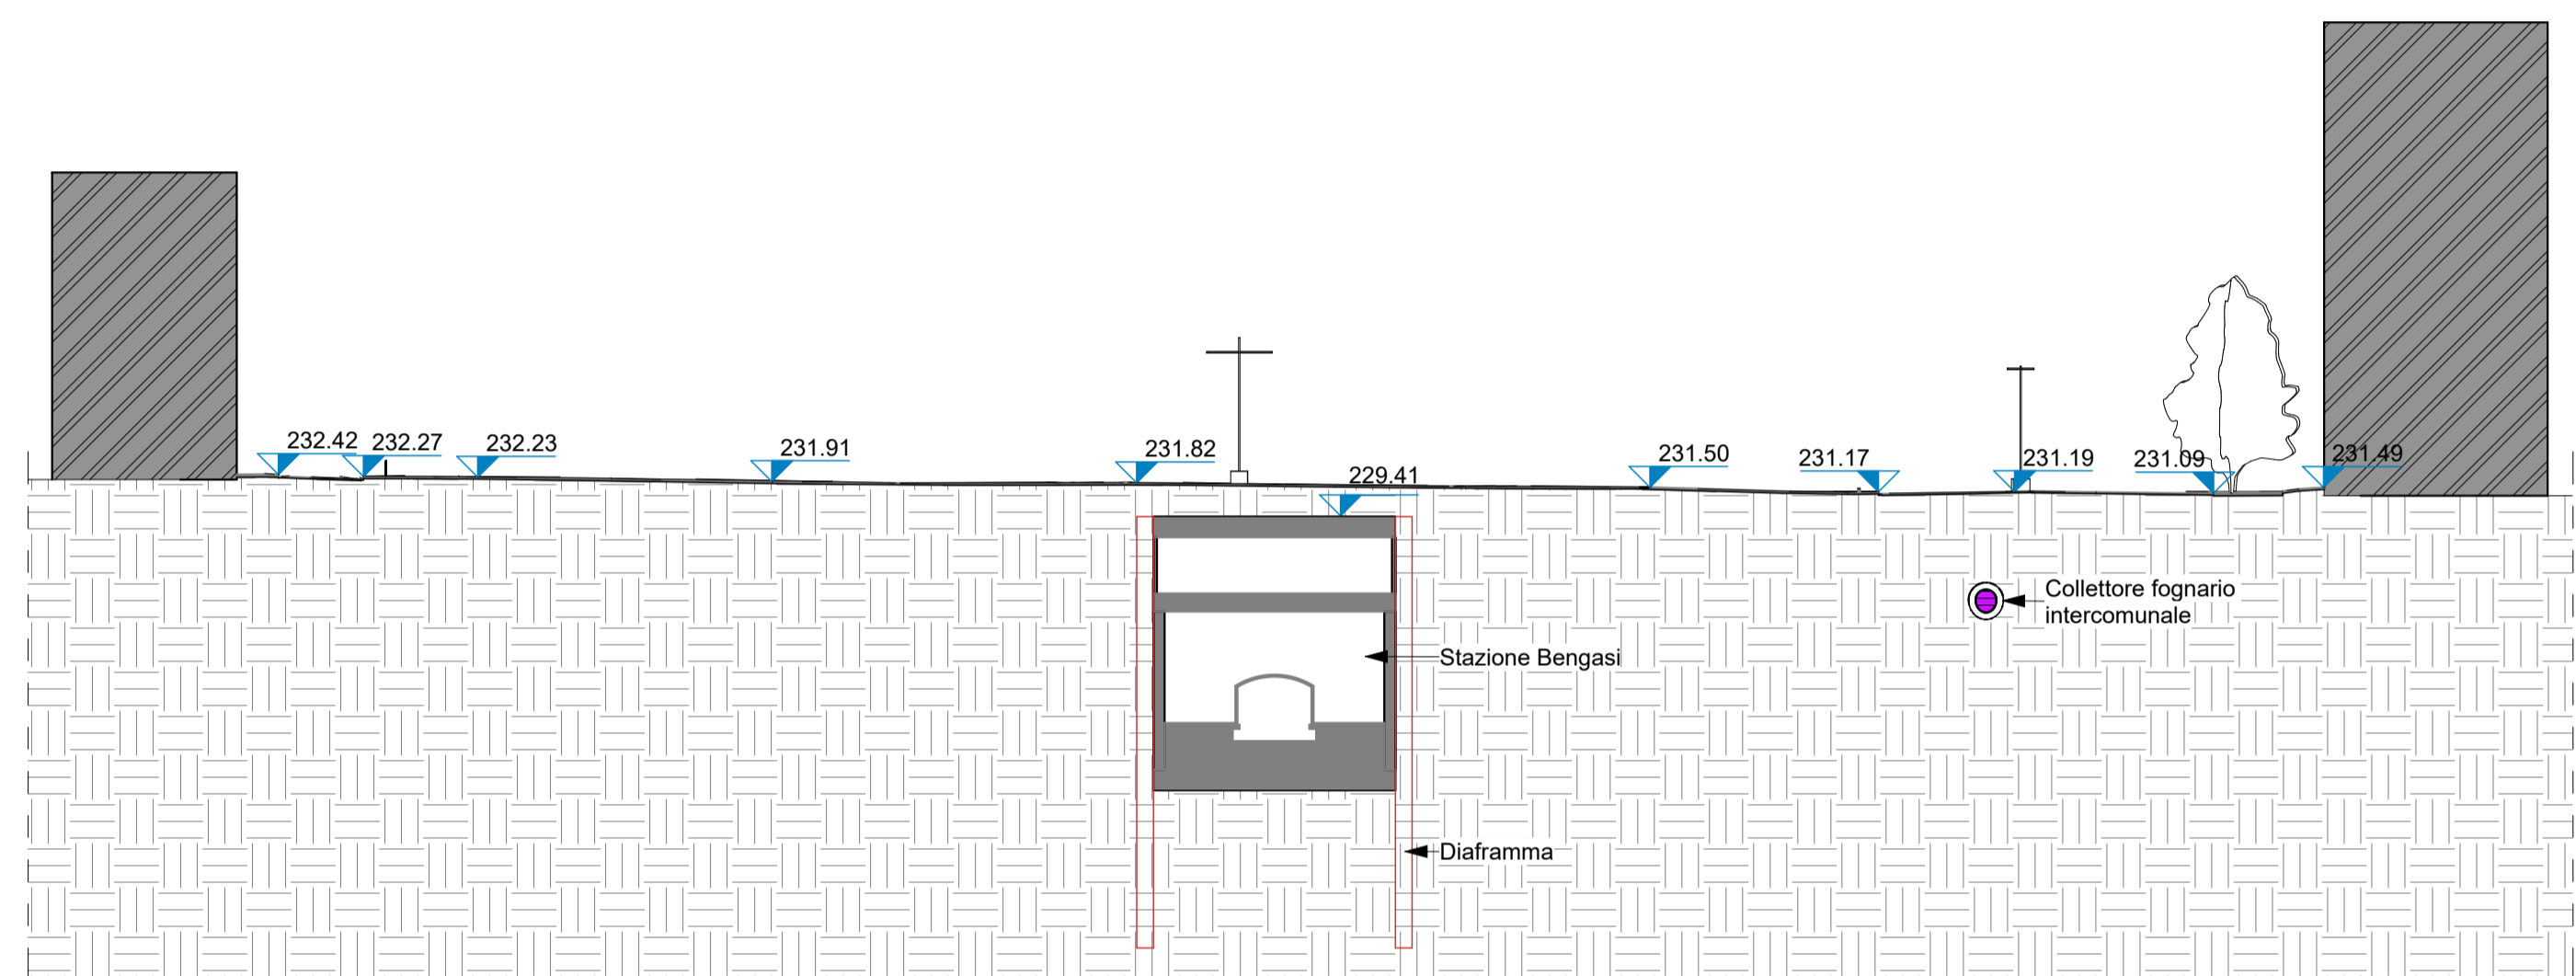


Sezione C-C'

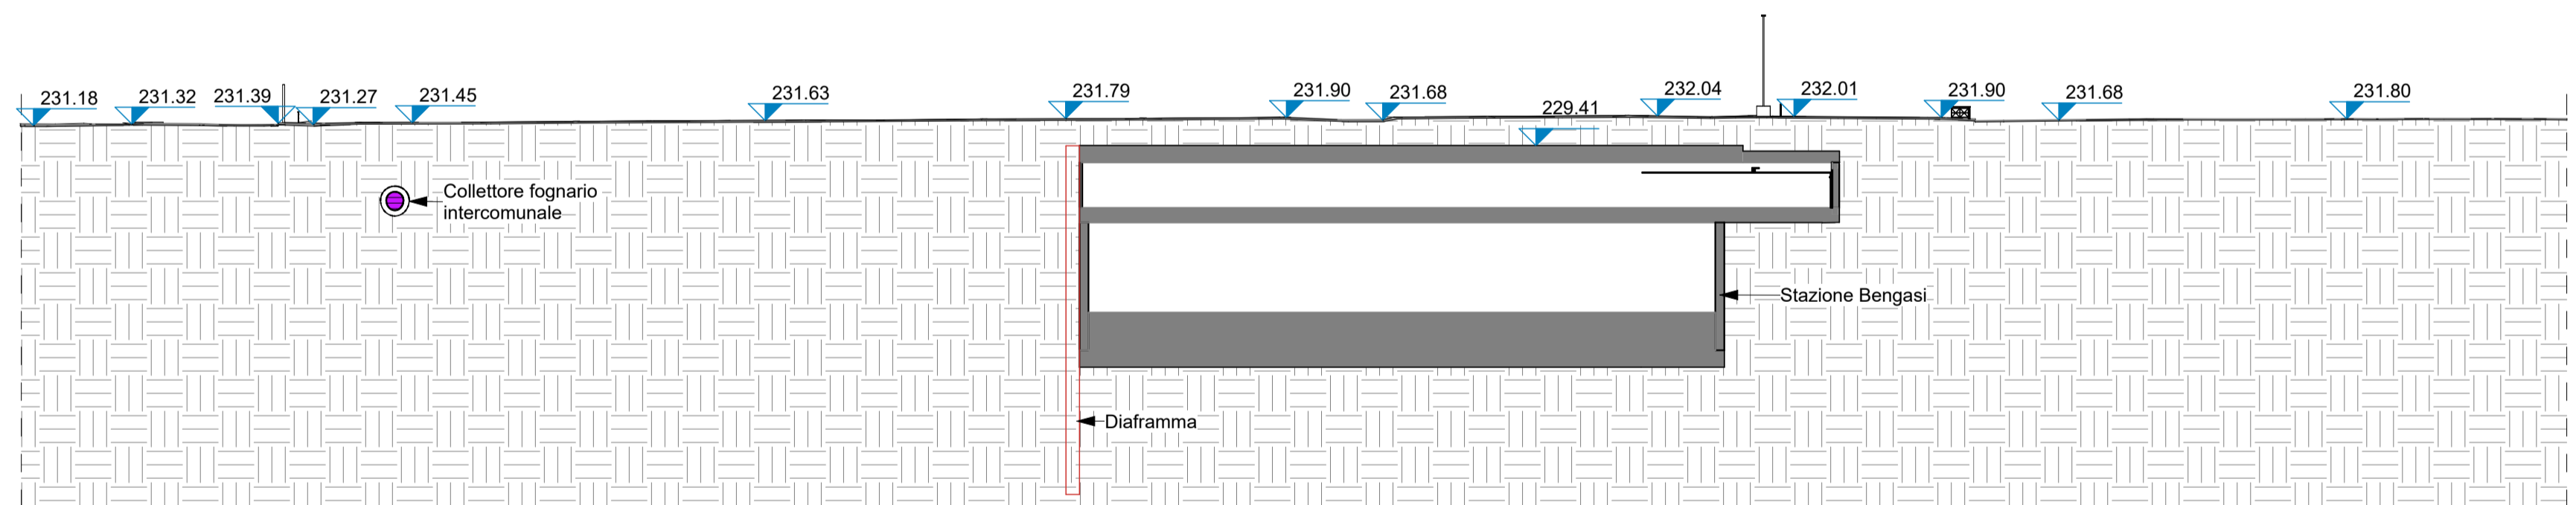

Sezione D-D'

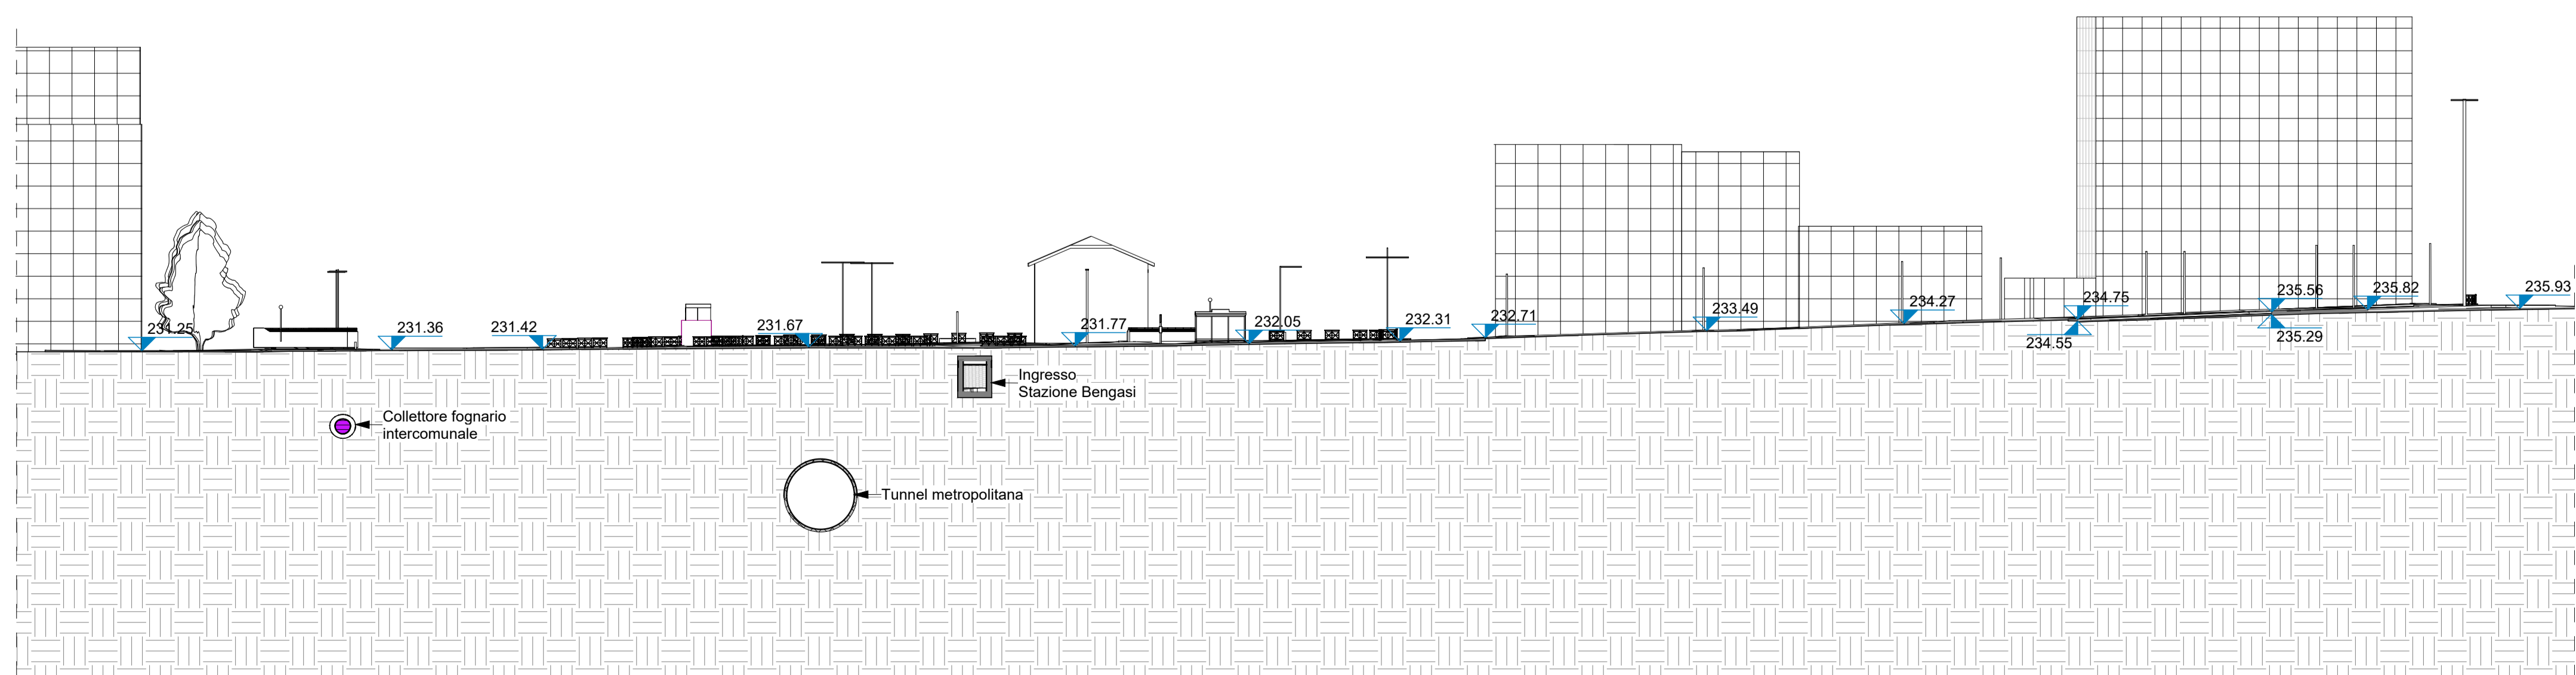

Sezione E-E'

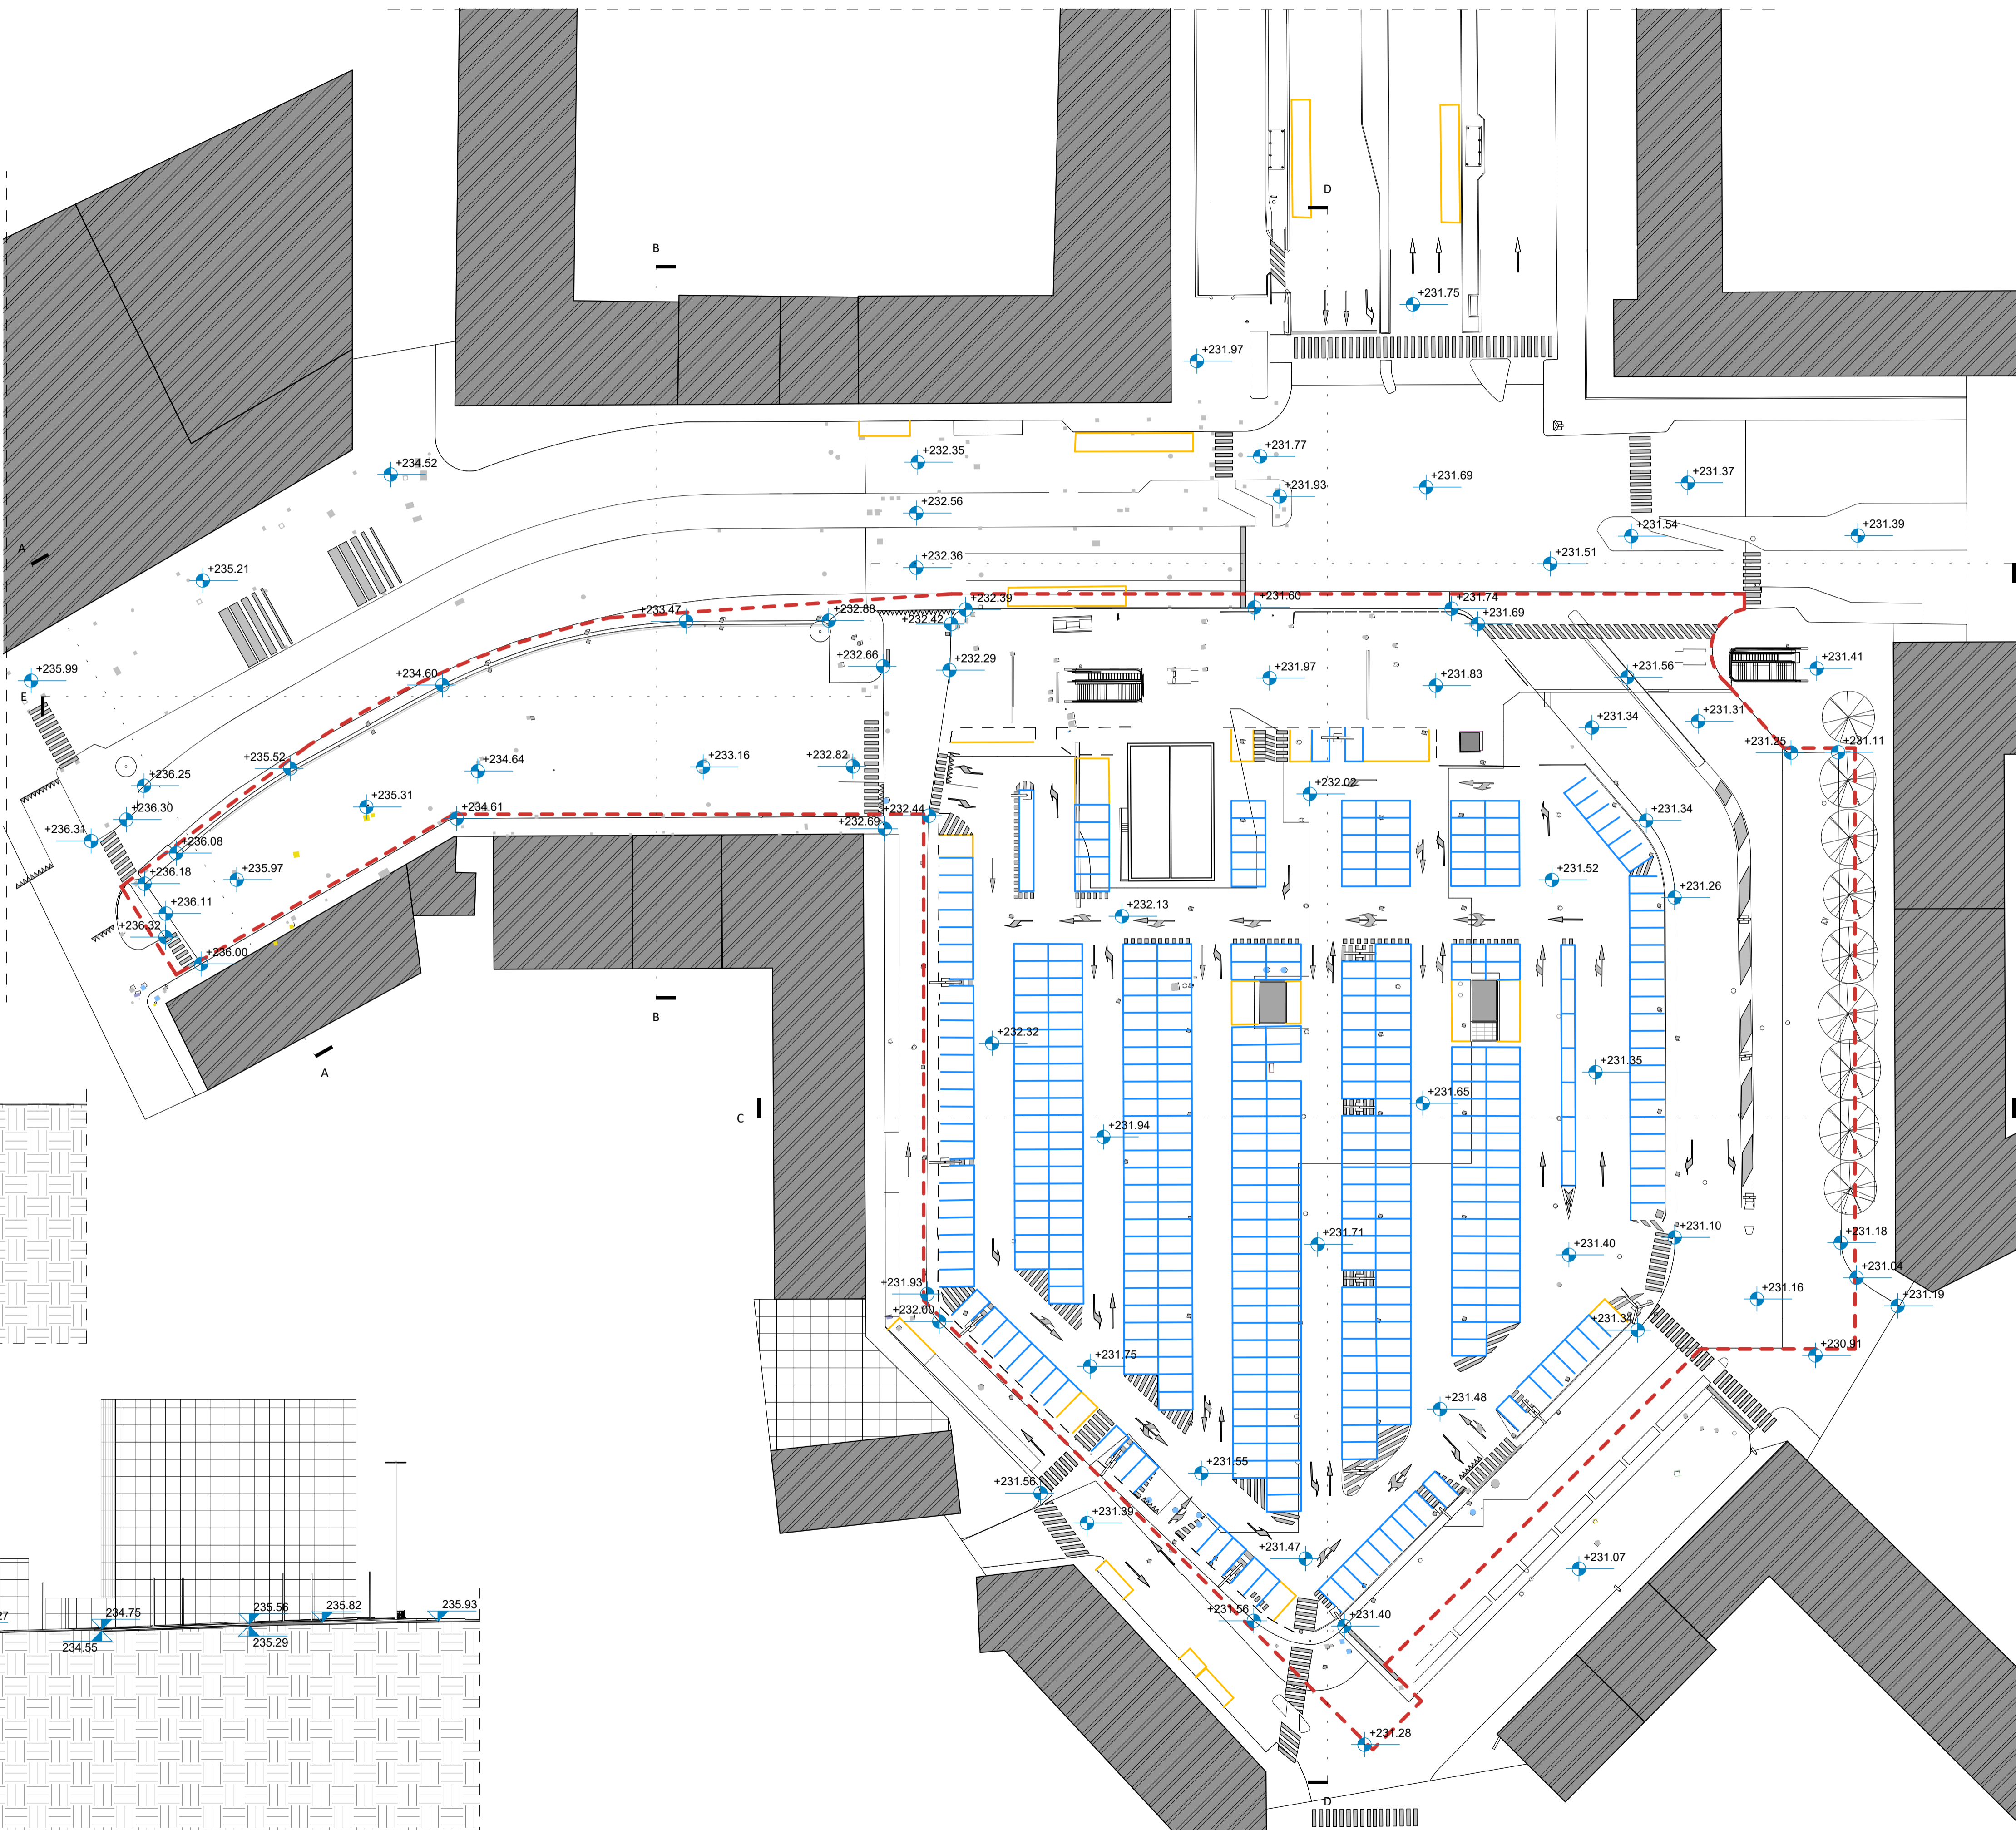

--- Limite d'intervento

DIVISIONE INFRASTRUTTURE MOBILITÀ
Area infrastrutture - Servizio Suolo Parcheggio

PARCHEGGIO PUBBLICO INTERRATO
PIAZZA BENGASI

CUP C1113000010007 - CIG 8530185359 - CPV 71242000-6 - C. NUTS ITC11

PROGETTO ESECUTIVO

RESPONSABILE UNICO DEL PROCEDIMENTO
Arch. Paola DE FILIPPI

COLLABORATORI TECNICI DEL RUP
Ing. Giovanni SELVAGGI
Ing. Amerigo STROZIERO
Ing. Giuseppe POPPA

R.T.P.
ICIS S.r.l. - Società di Ingegneria
Modulari & P.P. - Integratore predileto sottoscrittore:
Strutture, Geotecnica e Infrastrutture, Viabilità, Scorrerie, C&M

STUDIO ROLI ASSOCIATI
Architettura, Edilizia, Terrazzatori Edilizia

STUDIO RENATO LAZZERINI
Prestazioni Specialistiche, Progettazione, Edilizia e Spolati

Dott. Stefano ROLETTI
Ingegnere

Ing. Gian Franco SILLITTI
Ingegnere

GAE Engineering S.r.l.
Coordinatore Scrittura e Direzione Progettazione

Ing. Luigi QUARANTA
Coordinatore Scrittura e Direzione Progettazione

Integratori Prestazioni Specialistiche
Ing. Paolo S. PAGANO (ICIS Srl)
Ing. Luciano LUGANI (ICIS Srl)
Progettista disciplinare:
ICIS Srl



RILIEVO
Rilievo Planoaltimetrico

REDAZIONE	ICIS Srl	CODICE GENERALE ELABORATO	L2687	PE	C	RIL	01	01
CONTROLLO	ICIS Srl	NOTE EMISSIONI	01	02	03	04	05	06
AUTORIZZAZIONE	Ing. Lugani	DATA	01	02	03	04	05	06
FILE	L2687_P01_001	SCALA	1 : 500			DATA	Ottobre 2024	