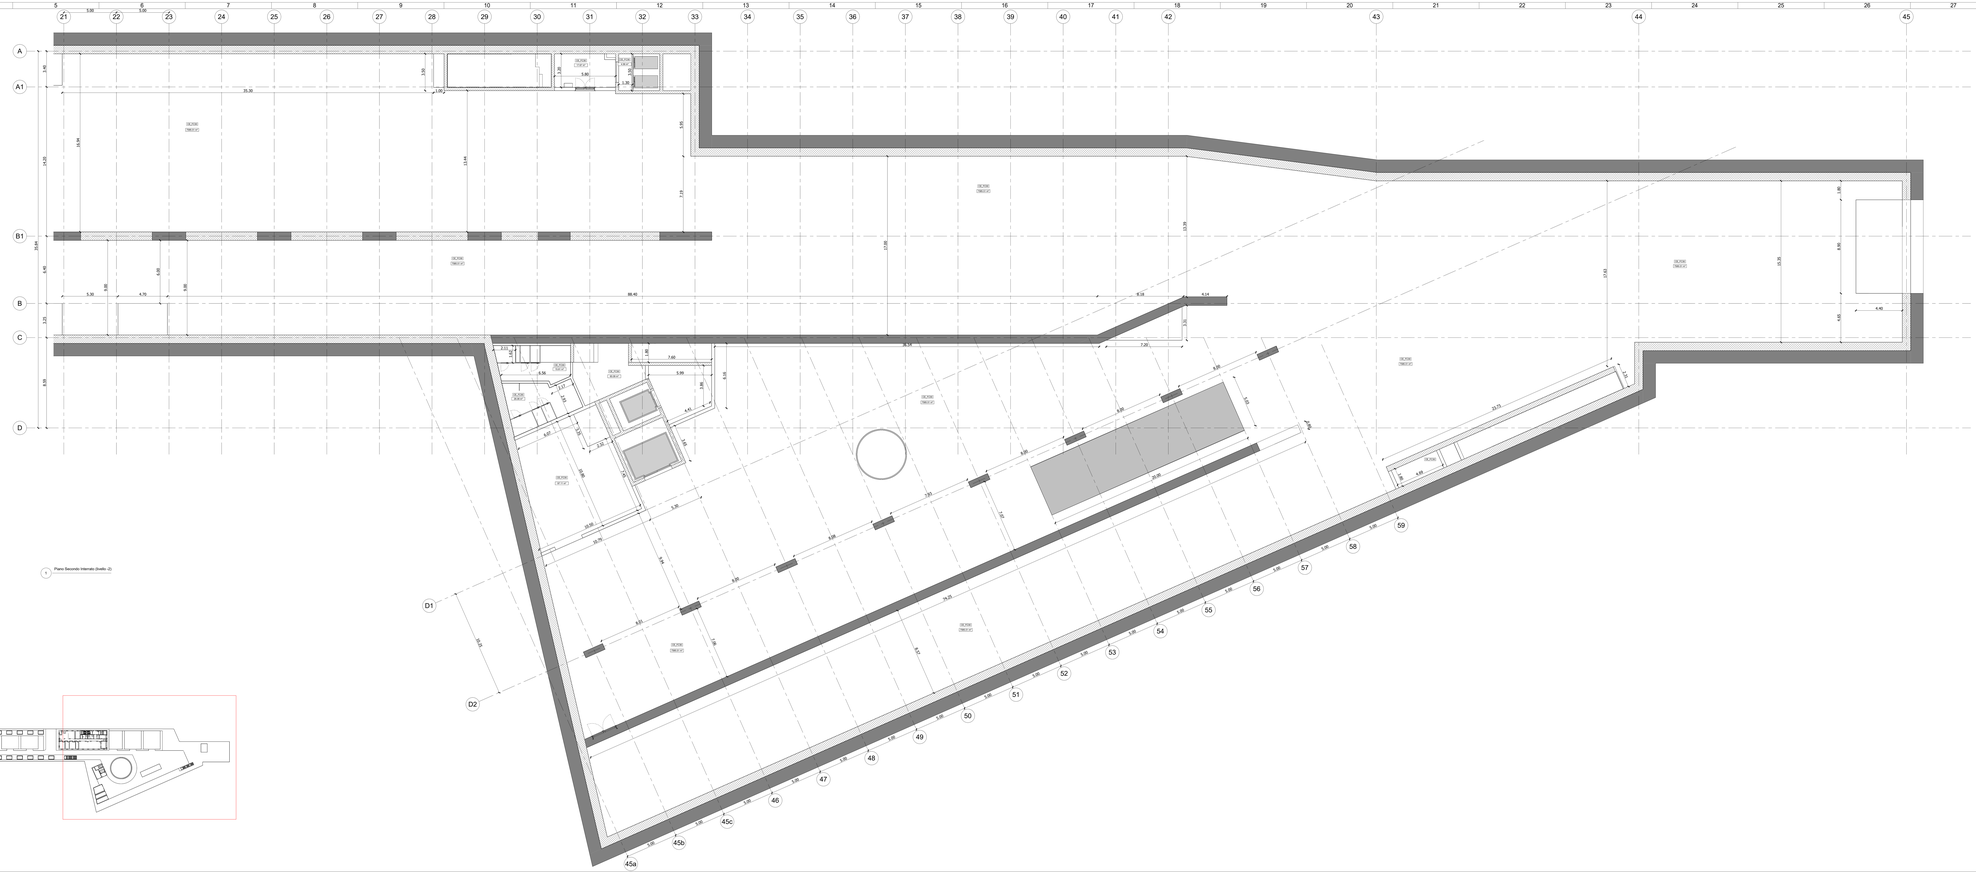

LEGENDA VERNICIATURA ANTISPOLVERO

Tipo	Codice	Descrizione
	CE_FC30	Verniciatura con trattamento antispolvero

MINISTERO
DELLE INFRASTRUTTURE E DELLA MOBILITÀ SOSTENIBILI
STRUTTURA TECNICA DI MISSIONE

Mims

COMUNE DI TORINO

Città di Torino

METROPOLITANA AUTOMATICA DI TORINO
LINEA 2 - TRATTA POLITECNICO - REBAUDENGO

PROGETTAZIONE DEFINITIVA
Lotto Costruttivo 1: Rebaudengo - Bologna

PROGETTO DEFINITIVO		
DIRETTORE PROGETTAZIONE Ing. Alessandro Ferrero Ordine di appartenenza n. 10000	IL PROGETTISTA	INFRATRASPORTI.TO S.r.l.
Ing. R. Cirea Ordine della Campania data iscrizione all'Albo n. 6028B	Arch. F. Bolognesi Ordine della Puglia data iscrizione all'Albo n. 4584	OPERE ARCHITETTONICHE DI COMPLETAMENTO DEPOSITO REBAUDENGO CONTROSOFFITTI - PIANTA LIVELLO -2 - TAV.1/2
DR. MANAGER Geom. L. Chiavarè	ELABORATO IMTLZT1A02-ARCHBST020-1	RIV. 0 / SCALA 1:100 / DATA 20/05/2023

AGGIORNAMENTI

NRO.	DESCRIZIONE	DATA	REDATTO	CONTROL.	APPROV.	NOTE
0	EMISSIONE	20/05/2023	CSI	GLA	FBI	NCB

LOTTO 1	CARTELLA	14.3	ID	IMTLZT1A02	ARCHBST020-1

STAZIONE APPALTANTE

GESTORE DI ESERCIZIO
INFRATRASPORTI.TO S.r.l.
Ing. R. Bertaina

RESPONSABILE UNICO DEL PROCEDIMENTO
Ing. A. Strazzeres