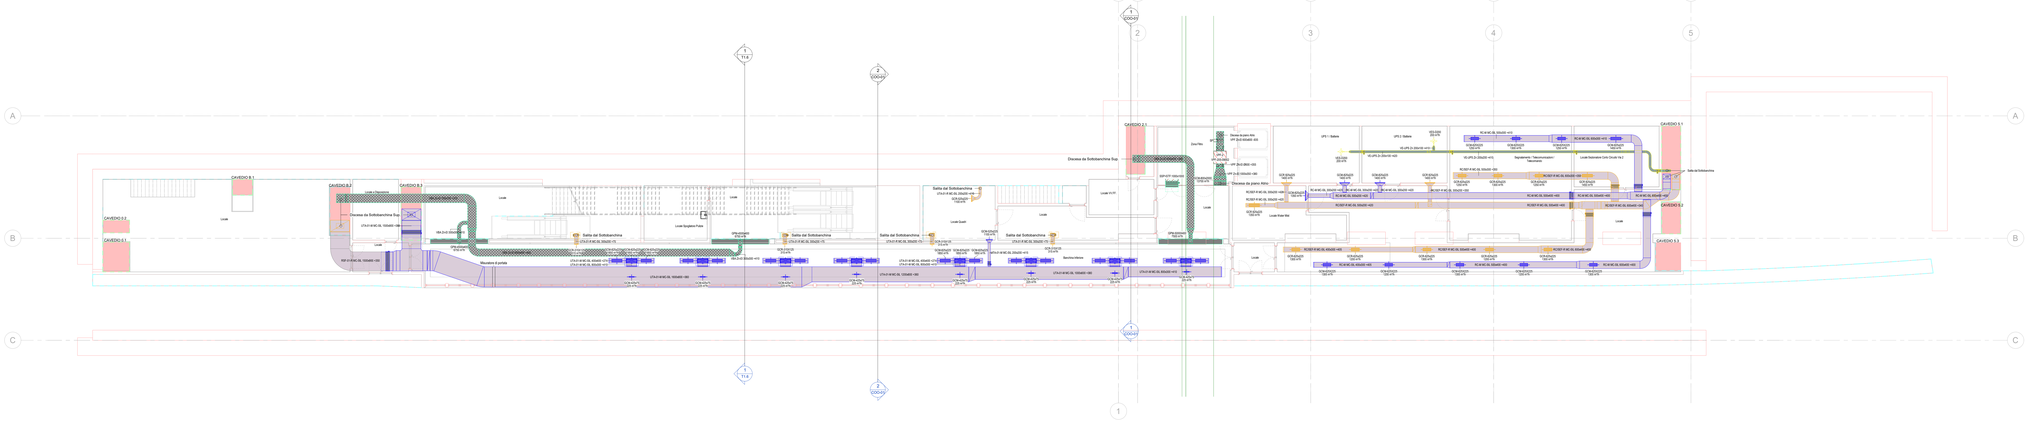

1 Piano banchina inferiore (livello -3)(2)
1 : 100

KEYPLAN

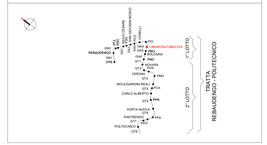
NORD
PORTA NUOVA
PORTICI DI PORTA NUOVA
PORTICI DI PORTA NUOVA
PORTICI DI