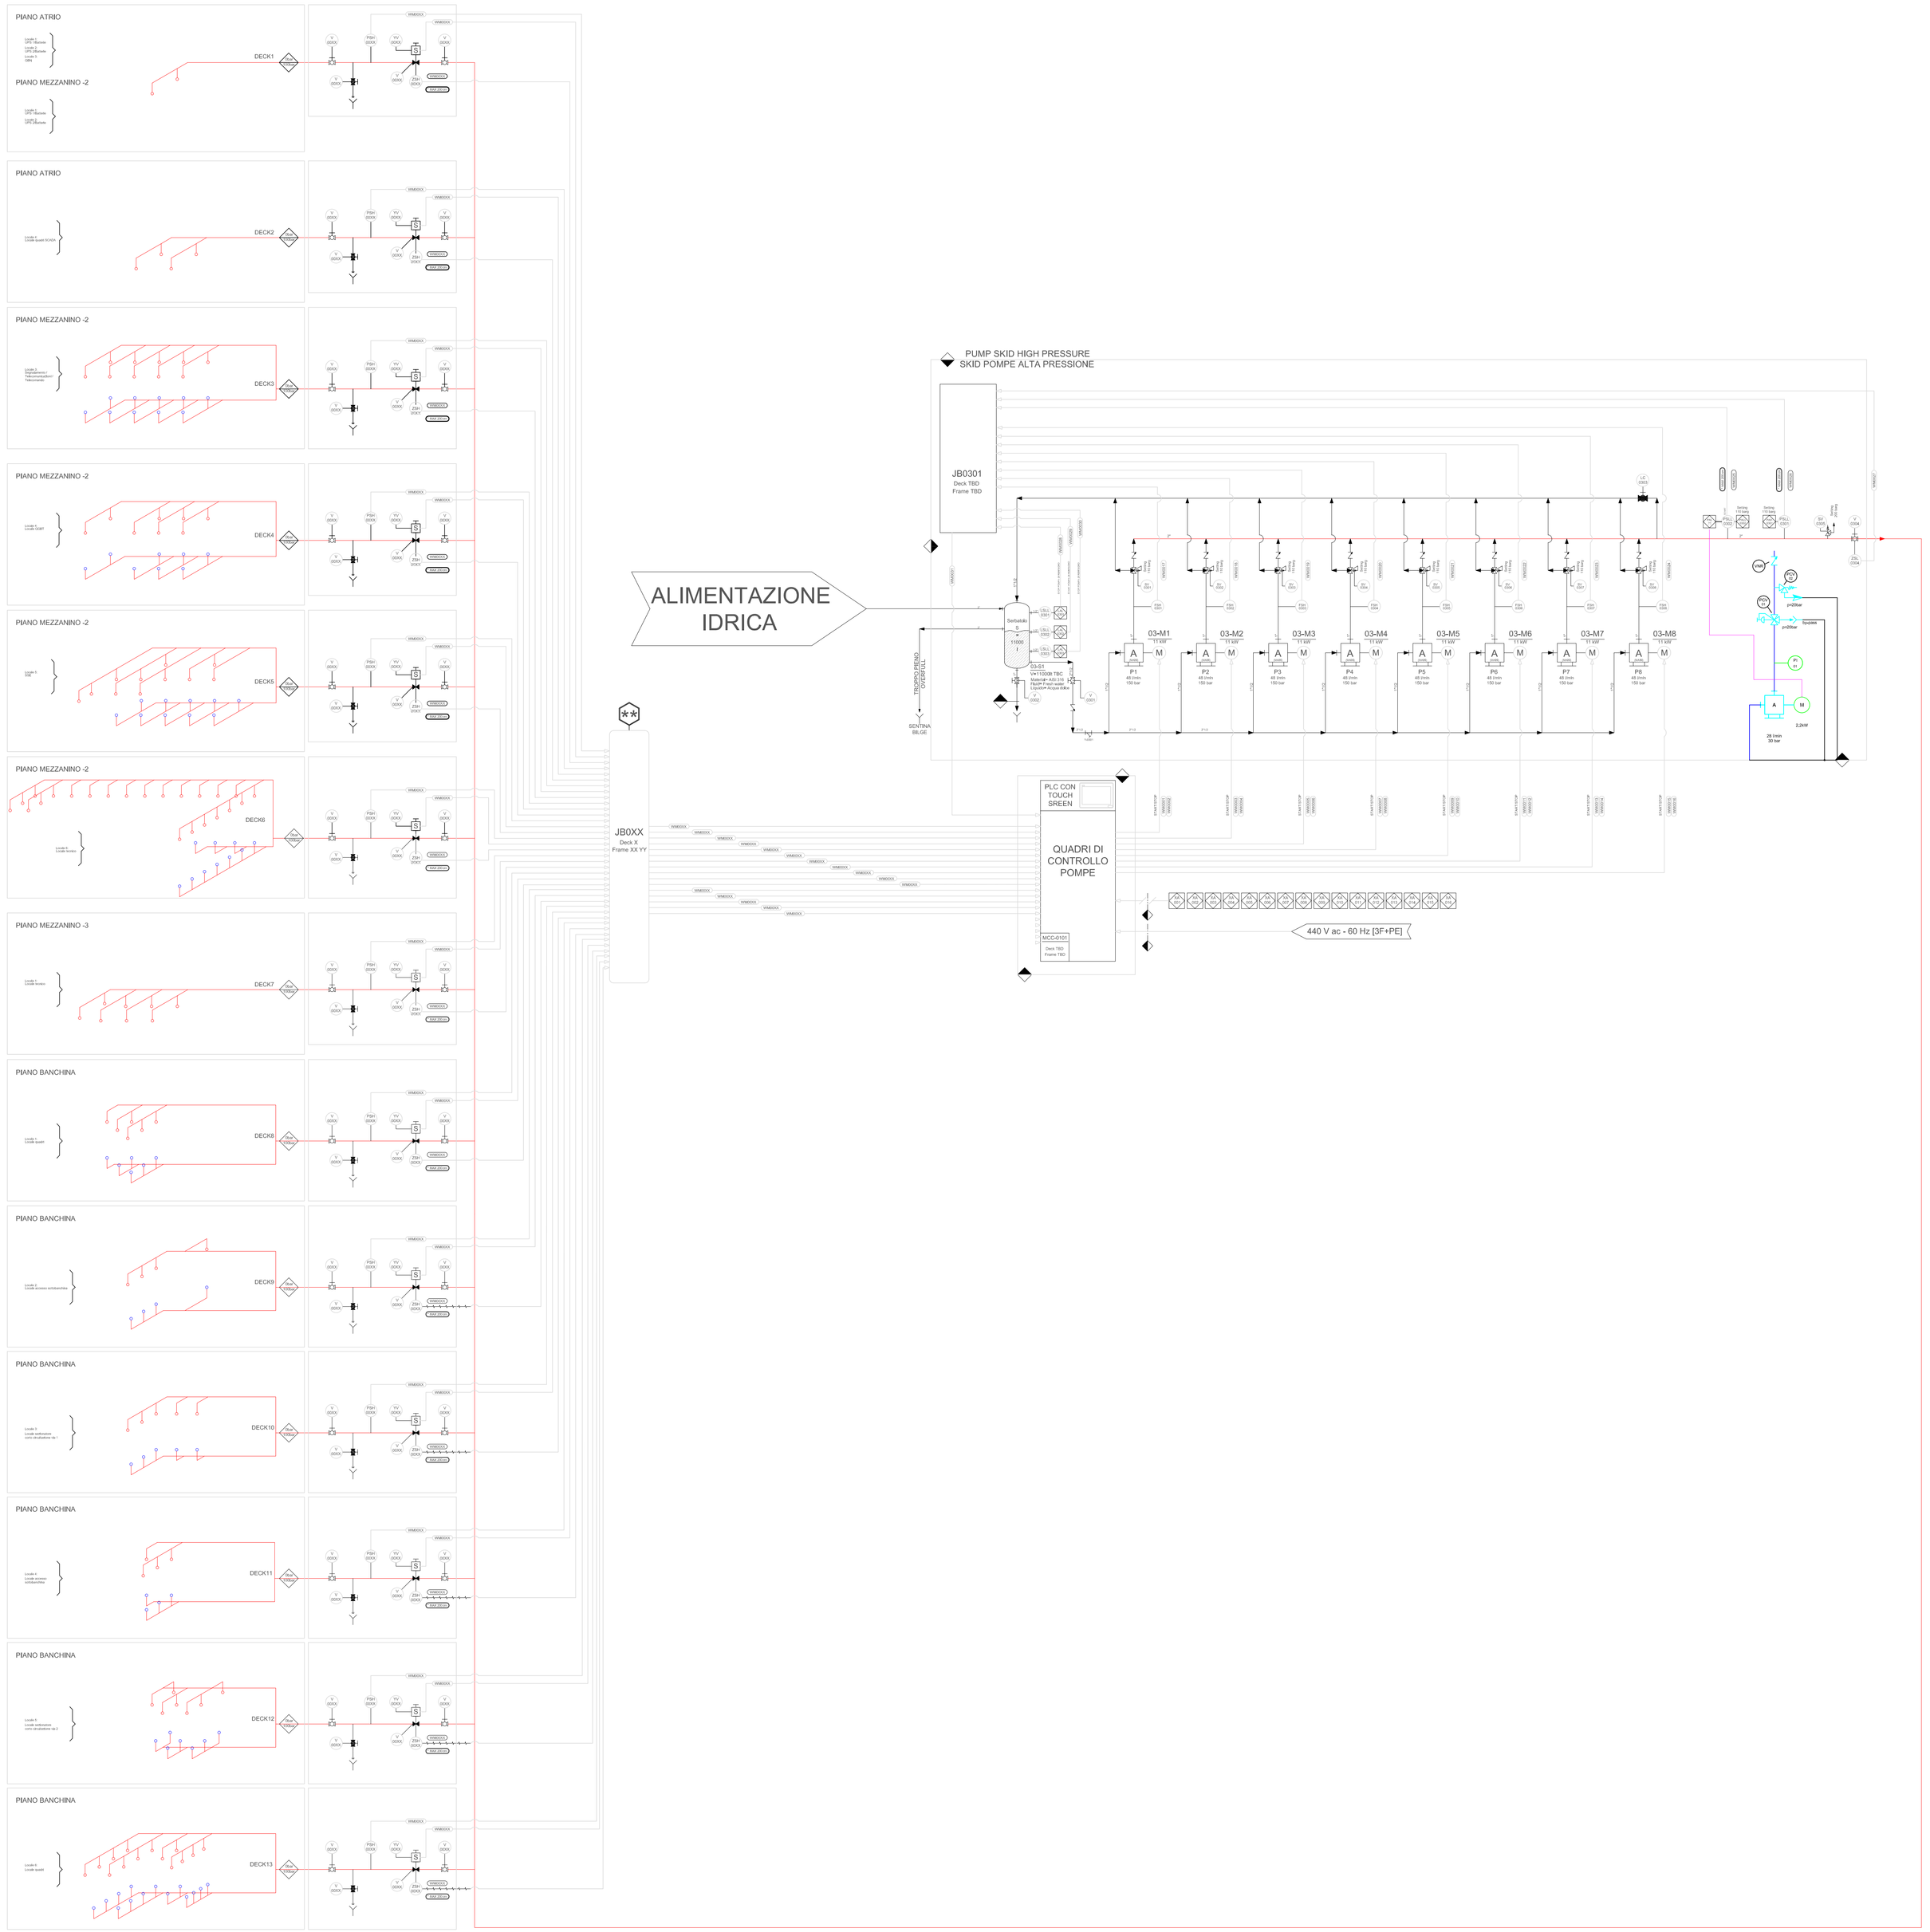

LEGENDA (LEGEND)

- LIMITE DI BATTERIA (BATTERY LIMIT)
- TUBAZIONE PRINCIPALE IN AISI 316L (MAIN PIPE IN 316L)
- TUBAZIONE ARIA (AIR PIPE)
- SEGNALE ELETTRICO (ELECTRICAL SIGNAL)
- VALVOLA AUTORIDUTTRICE DI PRESSIONE (SELF-REDUCING PRESSURE VALVE)
- VALVOLA DI SICUREZZA (SAFETY PRESSURE VALVE)
- VALVOLA DI NON RITORNO (NON-RETURN VALVE)
- VALVOLE NORMALMENTE CHIUSE (N.C. VALVE)
- FILTRO A Y (FILTER)
- VALVOLA A SOLENOIDE (SOLENOID VALVE)
- RIDUTTORE DI PRESSIONE (PRESSURE REDUCER)
- VALVOLA A SFERA (BALL VALVE)
- Ugello aperto Aquatech TS-WM 46 (ambiente)
- Ugello aperto Aquatech TS-WM 60 (sottopavimento)
- FT — INTERRUTTORE DI FLUSSO (FLOW SWITCH)
- PS — PRESSOSTATO DI BASSA PRESSIONE (LOW PRESSURE, PRESSURE SWITCH)
- PS — PRESSOSTATO DI ALTA PRESSIONE (HIGH PRESSURE, PRESSURE SWITCH)
- PS — PRESSOSTATO DI MIN E MAX (MINIMAX PRESSURE, PRESSURE SWITCH)
- PS — PRESSOSTATO DI BASSISSIMA PRESSIONE (VERY LOW PRESSURE, PRESSURE SWITCH)
- P — MANOMETRO (PRESSURE GAUGE)
- PLC — GRANDEZZA E/O FUNZIONE VISUALIZZATA E/O CONTROLLATA DA PLC SUL CAMPO (PLC FUNCTION)
- LT — LEVEL SWITCH
- LS — FINE CORSA (LIMIT SWITCH)
- VC — VALVOLA CHIUSA (CLOSED VALVE)
- VO — VALVOLA APERTA (OPENED VALVE)
- VP — VALVOLA LUCCHETTATA (PADLOCKED VALVE)
- VP — VALVOLA (VALVE)
- S — SFIATO DI ADDITATION)
- LIMITE DI BATTERIA (BATTERY LIMIT)
- FDS — FIRE DETECTION SYSTEM
- PB — PULSANTE DI ALLARME (MANUAL CALL POINT)
- ICY — SIRENA DI ALLARME (SOUNDER BEACON)
- FI — FLUSSOSTATO

MINISTERO
DELLE INFRASTRUTTURE E DELLA MOBILITÀ SOSTENIBILI
STRUTTURA TECNICA DI MISSIONE

Mims

COMUNE DI TORINO

CITTÀ DI TORINO

METROPOLITANA AUTOMATICA DI TORINO
LINEA 2 - TRATTA POLITECNICO - REBAUDENGO

PROGETTAZIONE DEFINITIVA
Lotto Costruttivo 2: Bologna - Politecnico

PROGETTO DEFINITIVO		
DIRETTORE PROGETTAZIONE (Responsabile integrazione discipline specialistiche)	IL PROGETTISTA	INFRA.TO infrastrutture per la mobilità — INFRATRASPORTI.TO S.r.l.
Ing. R. Crova (Ordine degli Ingegneri della Provincia di Torino n. 6038S)	Ing. F. Azzarone (Ordine degli Ingegneri della Provincia di Torino n. 12887J)	IMPIANTI NON DI SISTEMA - STAZIONE PORTA NUOVA IMPIANTO ANTINCENDIO SCHEMA GENERALE IMPIANTO WATER MIST

ELABORATO		REV.	FG.	SCALA	DATA
BIM MANAGER Geom. L. D'Ricardi	MTL2T1A2D IANSPNK002	0	0		31/03/22

fg. 1 a 1

AGGIORNAMENTI

REV.	DESCRIZIONE	DATA	REDATTO	CONTROL.	APPROV.	VISTO
0	EMISSIONE	31/03/22	MPA	AGh	FAz	RO

LOTTO 2	CARTELLA	12.2.11	27	MTL2T1A2D IANSPNK002

STAZIONE APPALTANTE

DIRETTORE DI DIVISIONE INFRASTRUTTURE E MOBILITÀ
Ing. R. Bertasio

RESPONSABILE UNICO DEL PROCEDIMENTO
Ing. A. Strozzero