2 Particolare gruppo di pompaggio

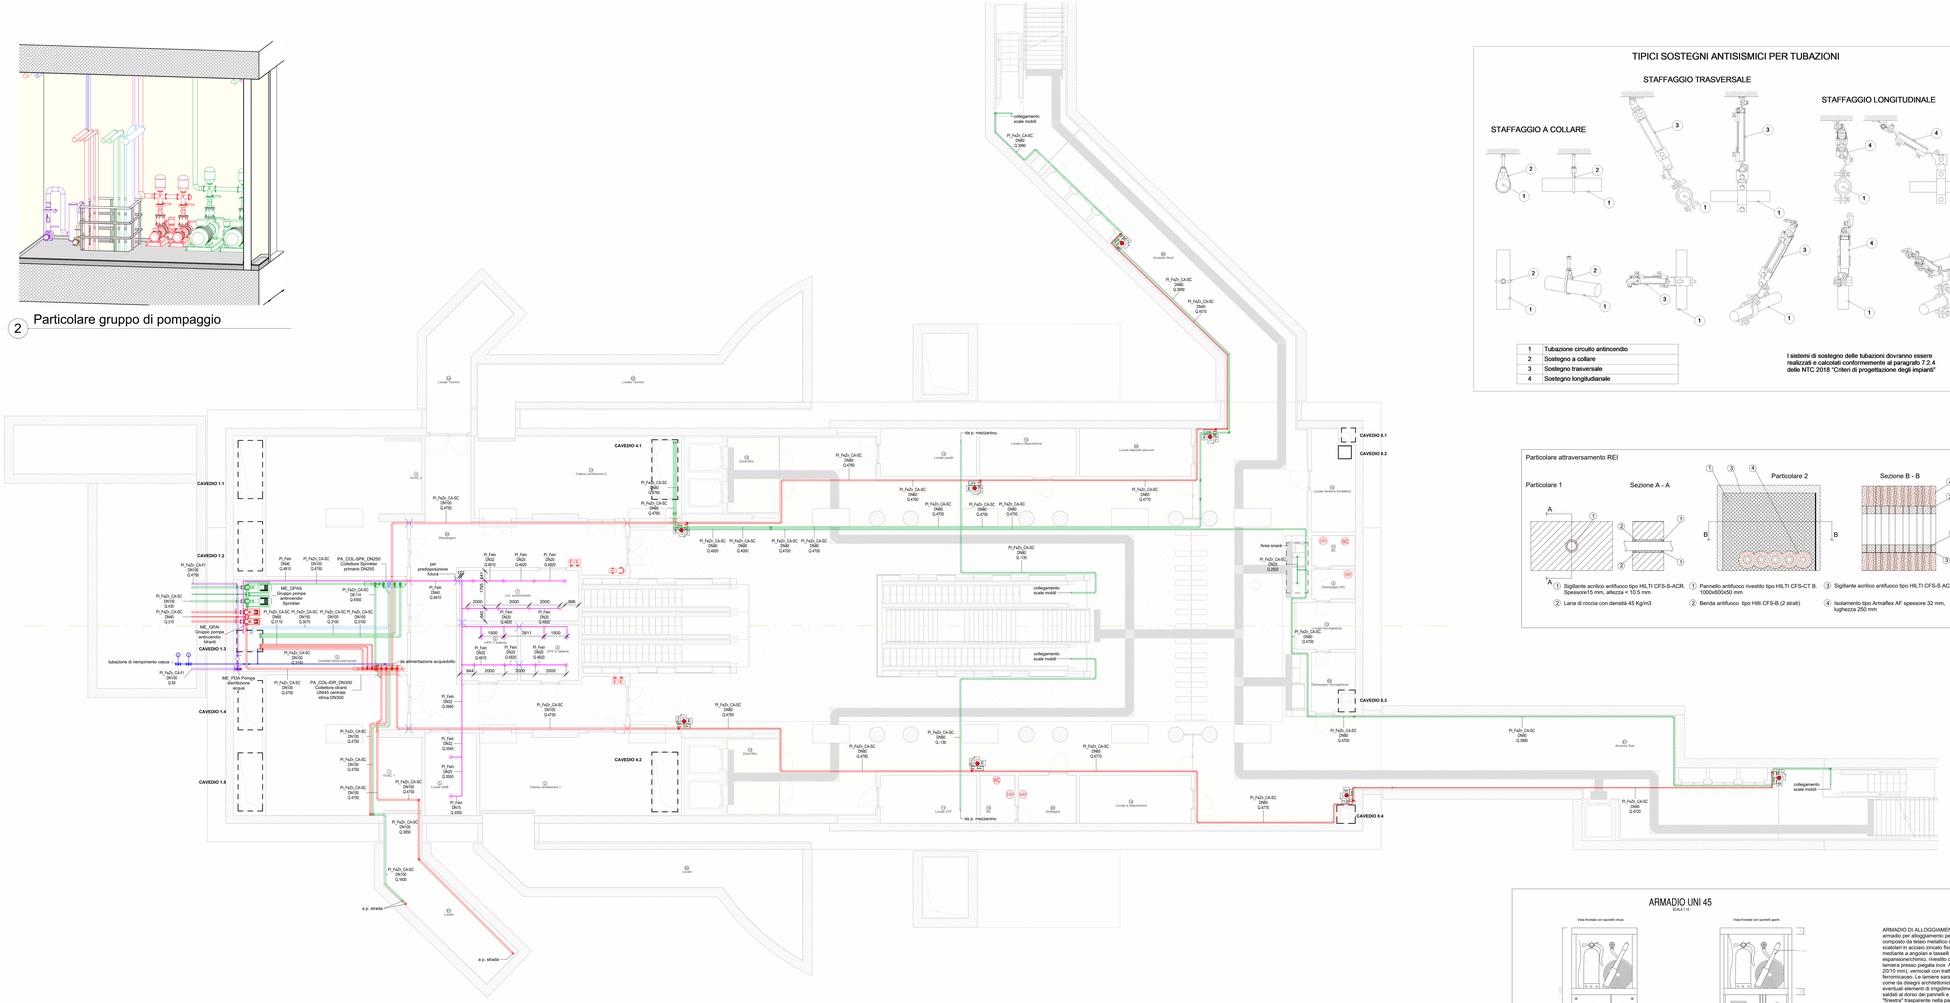
CAVEDIO 1.1
CAVEDIO 1.2
CAVEDIO 1.3
CAVEDIO 1.4
CAVEDIO 1.5
CAVEDIO 4.1
CAVEDIO 4.2
CAVEDIO 0.1
CAVEDIO 0.2
CAVEDIO 0.3
CAVEDIO 0.4
ME_GPA5 Gruppo pompe antincendio Sprinkler
ME_GPA6 Gruppo pompe antincendio idranti
ME_PDA Pompa distribuzione acqua
PA_COL-SPN_DN250 Collettore Sprinkler primario DN250
PA_COL-IDR_DN300 Collettore idranti primario DN300 colonna DN200
Cantiere UNI10 antincendio
Ai alimentazione acquedotto
tubazione di riempimento vasca
collegamento scale mobili
per predisposizione futura
da p. mezzanino
a p. strada
Cabina ventilazione 1
Cabina ventilazione 2
Area snack
Locale Vendita Erogatrici
Locale depositi percorsi
Locale quadri
Locale Uffici
Locale Tecnico
Locale Pulizie
Locale Sanitario
Locale Sotto Scala
Locale Sotto Scala
Locale Sotto Scala