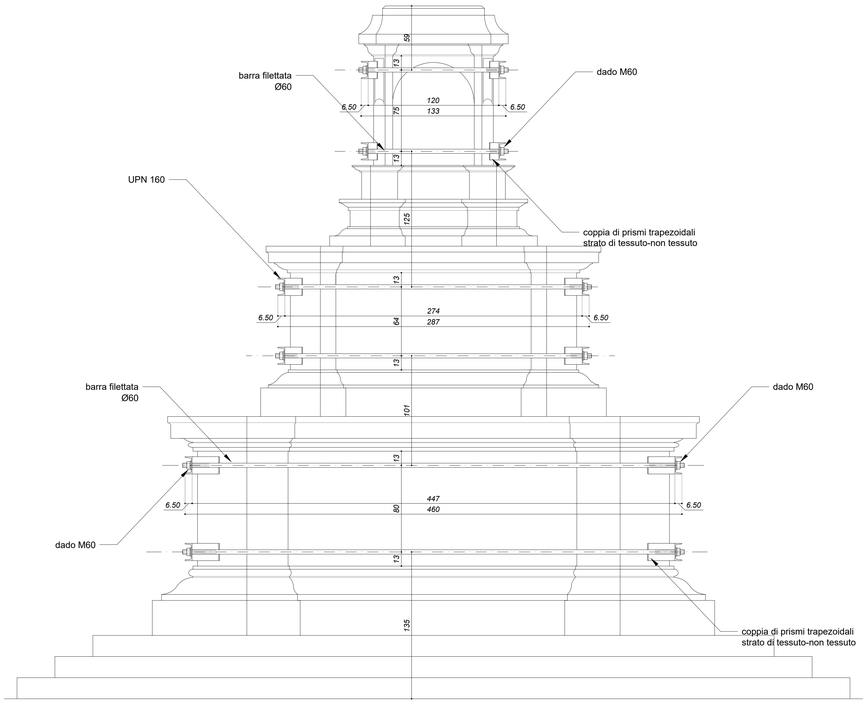

01	Fronte trasversale
	SCALA 1:20

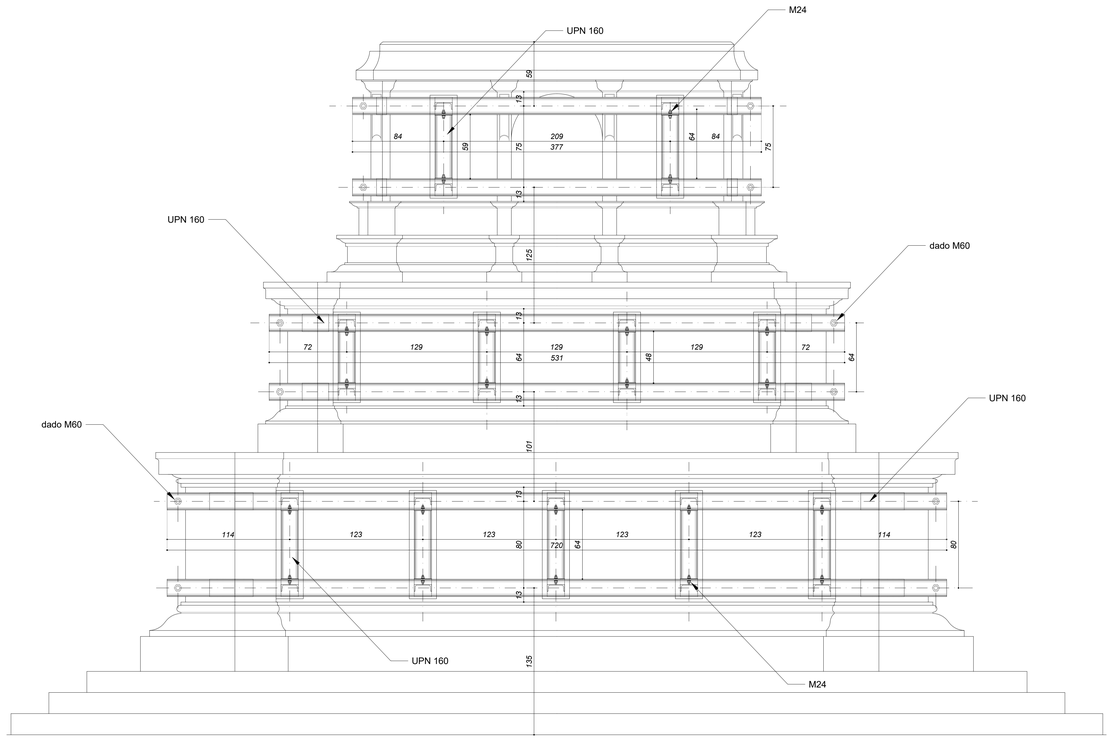

02	Fronte longitudinale
	SCALA 1:20

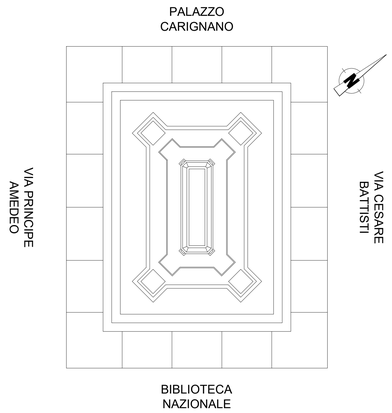

MATERIALI

Acciaio in barre:	B450C
- Controllato in stabilimento	
- 1,15 < (ft/fy)k < 1,35	
- (fy/fynom)k < 1,25	
Acciaio reti elettrosaldate:	B450A/B450C
- Saldabile	
- (ft/fy)k > 1,05	
- (fy/fynom)k < 1,25	
Acciaio per carpenteria:	S275JR
- UNI EN 10025	
Saldature:	Livello C
- UNI EN ISO 5817	
Bulloni - Vite:	Classe 8.8
- UNI EN 898	
Dadi:	Classe 8
- UNI EN 898	
Classe di esecuzione:	EXC2
- UNI EN 1090	

Cordoni d'angolo

a = 0,8 x spessore minimo da saldare con un minimo di 8 mm

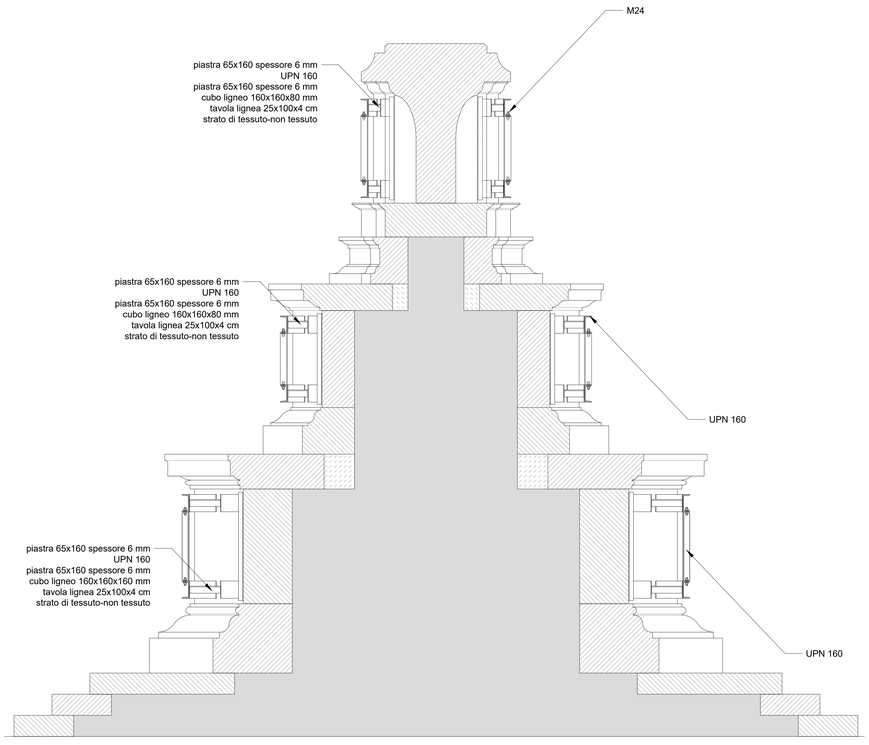

03	Sezione trasversale
	SCALA 1:20

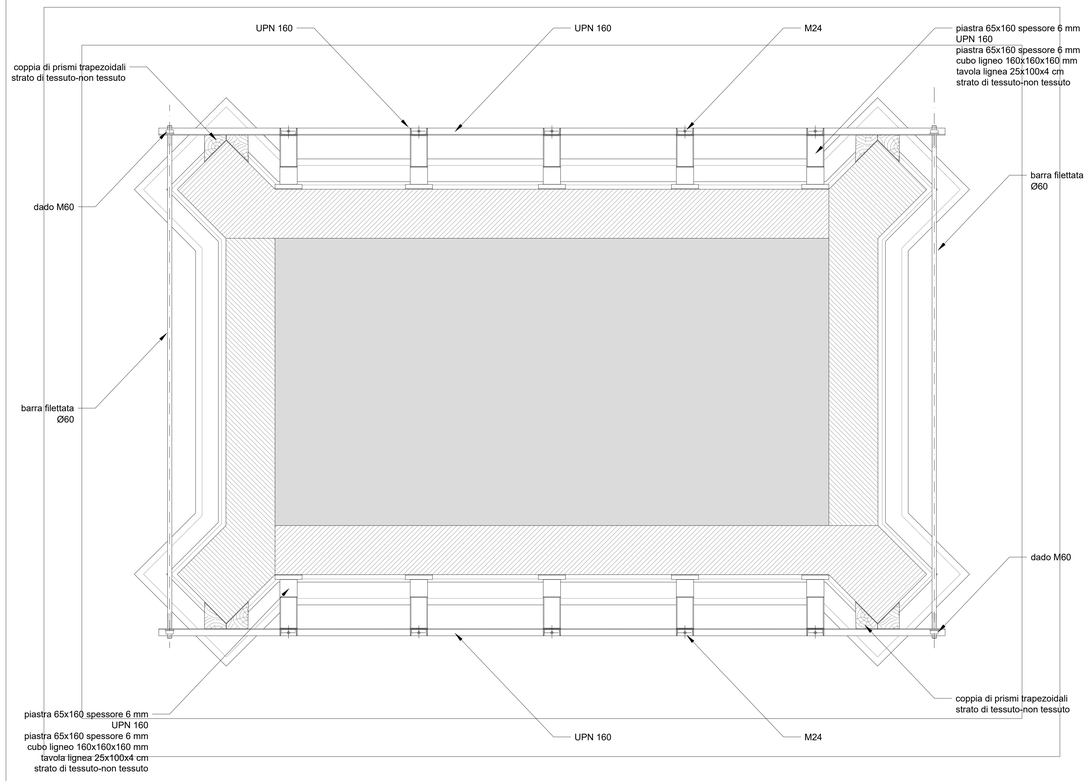

04	Pianta
	SCALA 1:20

MINISTERO
DELLE INFRASTRUTTURE E DELLA MOBILITÀ SOSTENIBILI
STRUTTURA TECNICA DI MISSIONE

Mims

COMUNE DI TORINO

CITTÀ DI TORINO

METROPOLITANA AUTOMATICA DI TORINO
LINEA 2 - TRATTA POLITECNICO - REBAUDENGO
PROGETTAZIONE DEFINITIVA
Lotto Costruttivo 2: Bologna - Politecnico

PROGETTO DEFINITIVO

DIRETTORE PROGETTAZIONE
Responsabile integrazione discipline specialistiche
Ing. R. Crova
Ordine degli Ingegneri della Provincia di Torino
n. 6038S

IL PROGETTISTA
ATP:
Studio Arch. Griteller & Associati
Ing. Franco Galvagno
Arte Restauro Conservazione
di Arlotto Cristina Maria s.a.s.
Arch. G. Griteller
Ordine degli Architetti della Provincia di Torino
n. 2199

INFRA.TO infrastrutture per la mobilità
INFRATRASPORTI.TO S.r.l.

URBANISTICO - MONUMENTO CARLO ALBERTO
INTERVENTI DI TRASLAZIONE PROVVISORIA
IMBRAGAGGIO MONUMENTO

ELABORATO	REV. int.	REV. est.	SCALA	DATA
MTL2T1A2DURBMCAT 018	0	1	1:20	13/11/2023

Fg. 1 di 1

AGGIORNAMENTI

REV.	DESCRIZIONE	DATA	REDATTO	CONTROL.	APPROV.	VISTO
0	EMISSIONE	10/10/23	SGiulio	GGritella	GGritella	RCrova
1	Emissione finale a seguito di verifica preventiva	13/11/23	SGiulio	GGritella	GGritella	RCrova
-	-	-	-	-	-	-
-	-	-	-	-	-	-
-	-	-	-	-	-	-

LOTTO 2	CARTELLA	6.1.3	27	MTL2T1A2D	URBMCAT018

STAZIONE APPALTANTE

DIRETTORE DI DIVISIONE INFRASTRUTTURE E MOBILITÀ
Ing. R. Bertasio

RESPONSABILE UNICO DEL PROCEDIMENTO
Ing. A. Strozziero

Scala RGB/HEXADECIMALE
colori predefiniti per la stampa
COLOR/LINE-WEIGHT
COLLE 128 | WHITE 215 | MAG 180 | BLUE 126 | CYAN 136 | GREEN 133 | YELL 214 | RED 210 | LINE 11