




① Edificio 1 - fronte sud
1:20

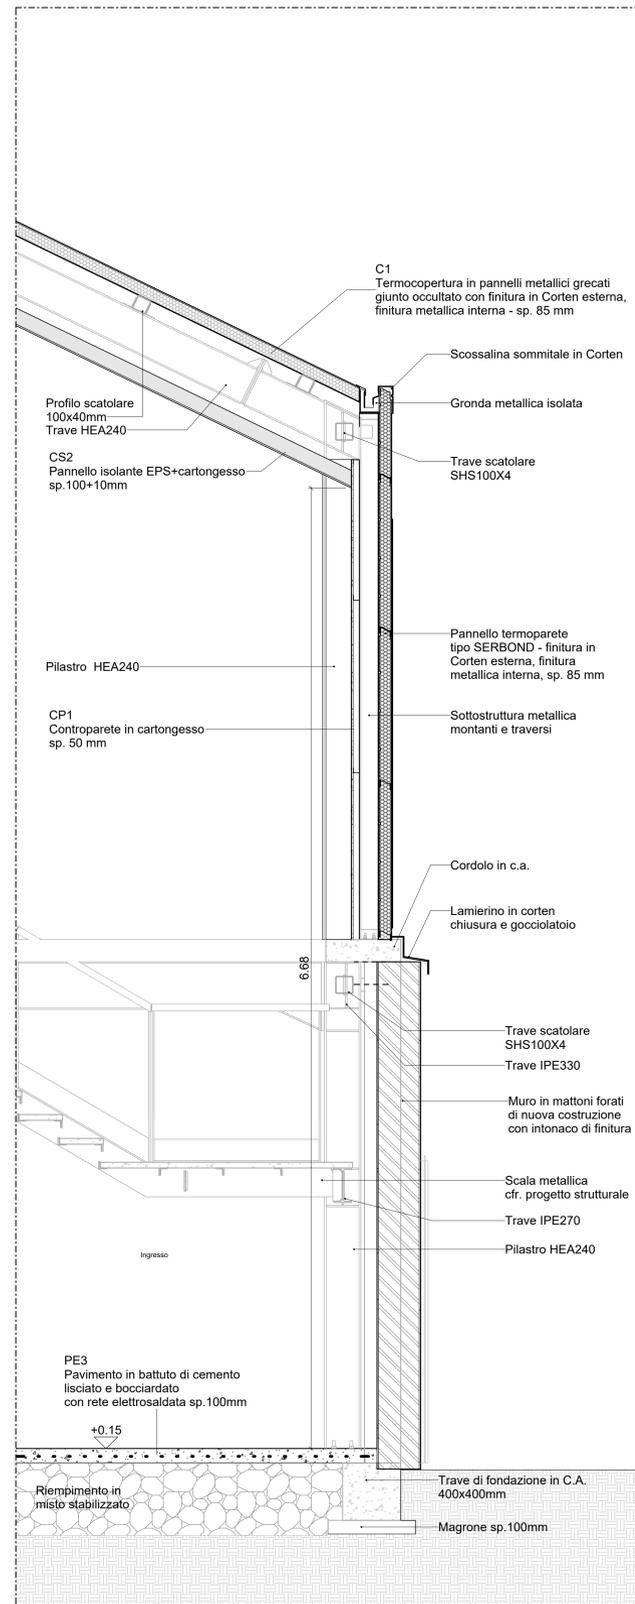

② Edificio 1 - fronte nord
1:20

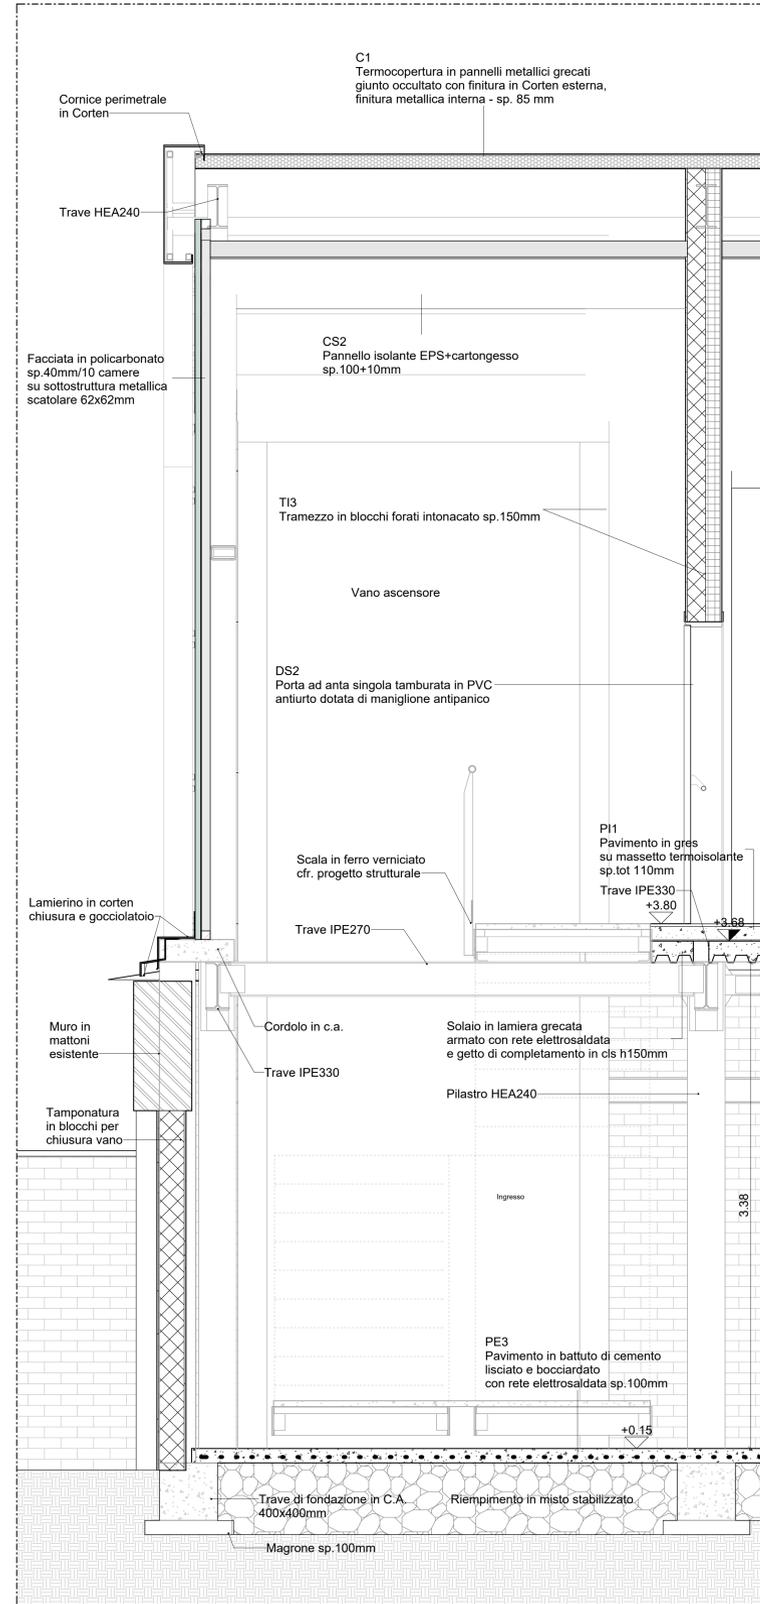

③ Edificio 1 - fronte est
1:20

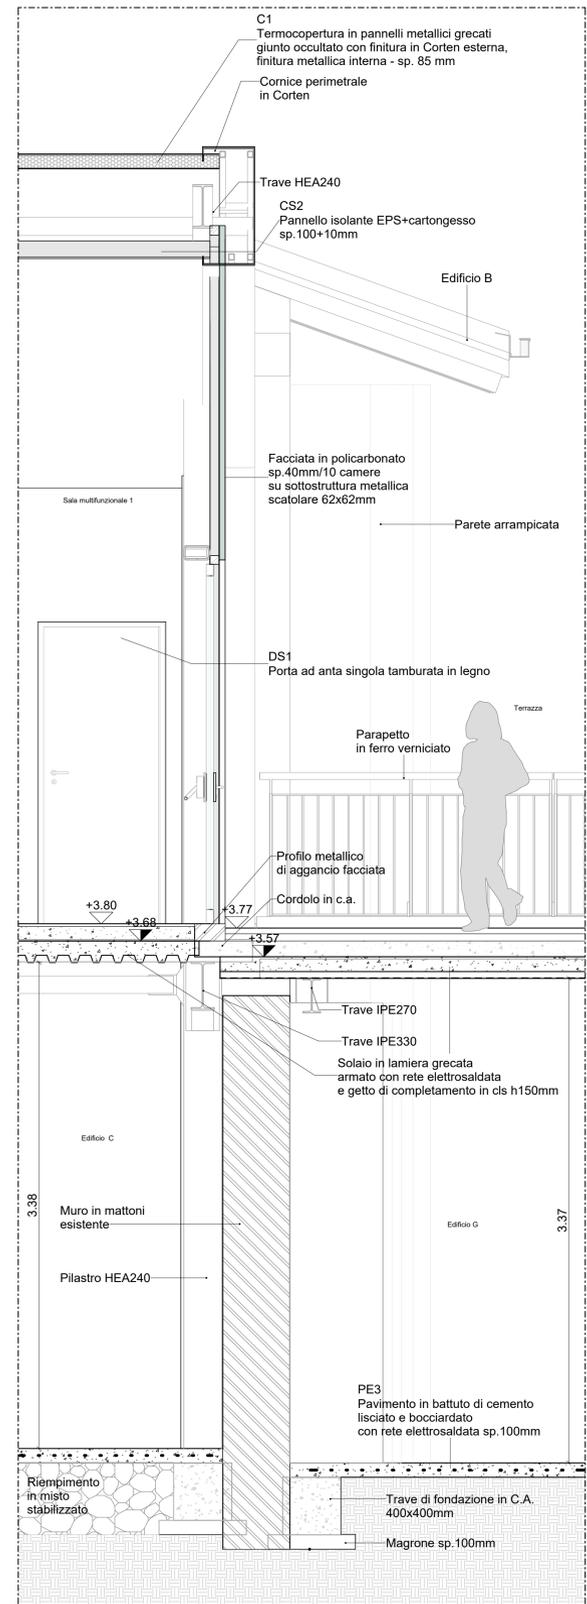

④ Edificio 1 - fronte ovest
1:20

Finanziato dall'Unione europea NextGenerationEU

Dipartimento per lo Sport

CITTA' DI TORINO

PROGETTO CENTRO PER L'EDUCAZIONE SPORTIVA ED AMBIENTALE MEISINO Cluster 2 - Rigenerazione ex Galoppatoio

CLIENTE CITTA' DI TORINO Dipartimento Manutenzioni e Servizi Tecnici Divisione Manutenzioni Servizio Infrastrutture per il Commercio e lo Sport Dipartimento Grandi Opere, Infrastruttura e Mobilità Divisione Verde e Parchi

RUP/CP Arch. Maria Vitetta

GRUPPO DI PROGETTAZIONE Determina D.D. N°5382 DEL 27/09/2023

SOCIETA' MANDATARIA / Coordinatore del Gruppo di Progettazione / Progettista 1AX srl Via F. Crispi, 69 67051 - Avezzano (AQ) info@1ax.it

PROGETTISTA IMPIANTI PROIMPIANTI ENERGIA & INGEGNERIA Proimpianti srl Via Garibaldi, 89 67051 - Avezzano (AQ) c.granata@proimpianti.it

CONSULENTI PASAGGIO Arch. Paesaggista Diego Colonna AMBIENTE Studio Biosfera - Dott. Biologo Gianni Bettini Myricae s.r.l. - Dott. Agronomo Giordano Fossi Dott. Agronomo Tommaso Vai

CUP C13I22000080006 **CODICE OPERA** 5057

FASE PROGETTUALE PROGETTO ESECUTIVO

ELABORATO Elaborati grafici ex-galoppatoio progetto - Dettagli costruttivi edificio 1

CODICE ELABORATO	ELAB. GRAF.	DATA	SCALA
104-2	ESECUTIVO 1AX	07/06/2024	1:20

NOME FILE: 28-104_2_ESE_5057_ARC-ELAB.GRAF.-28-01