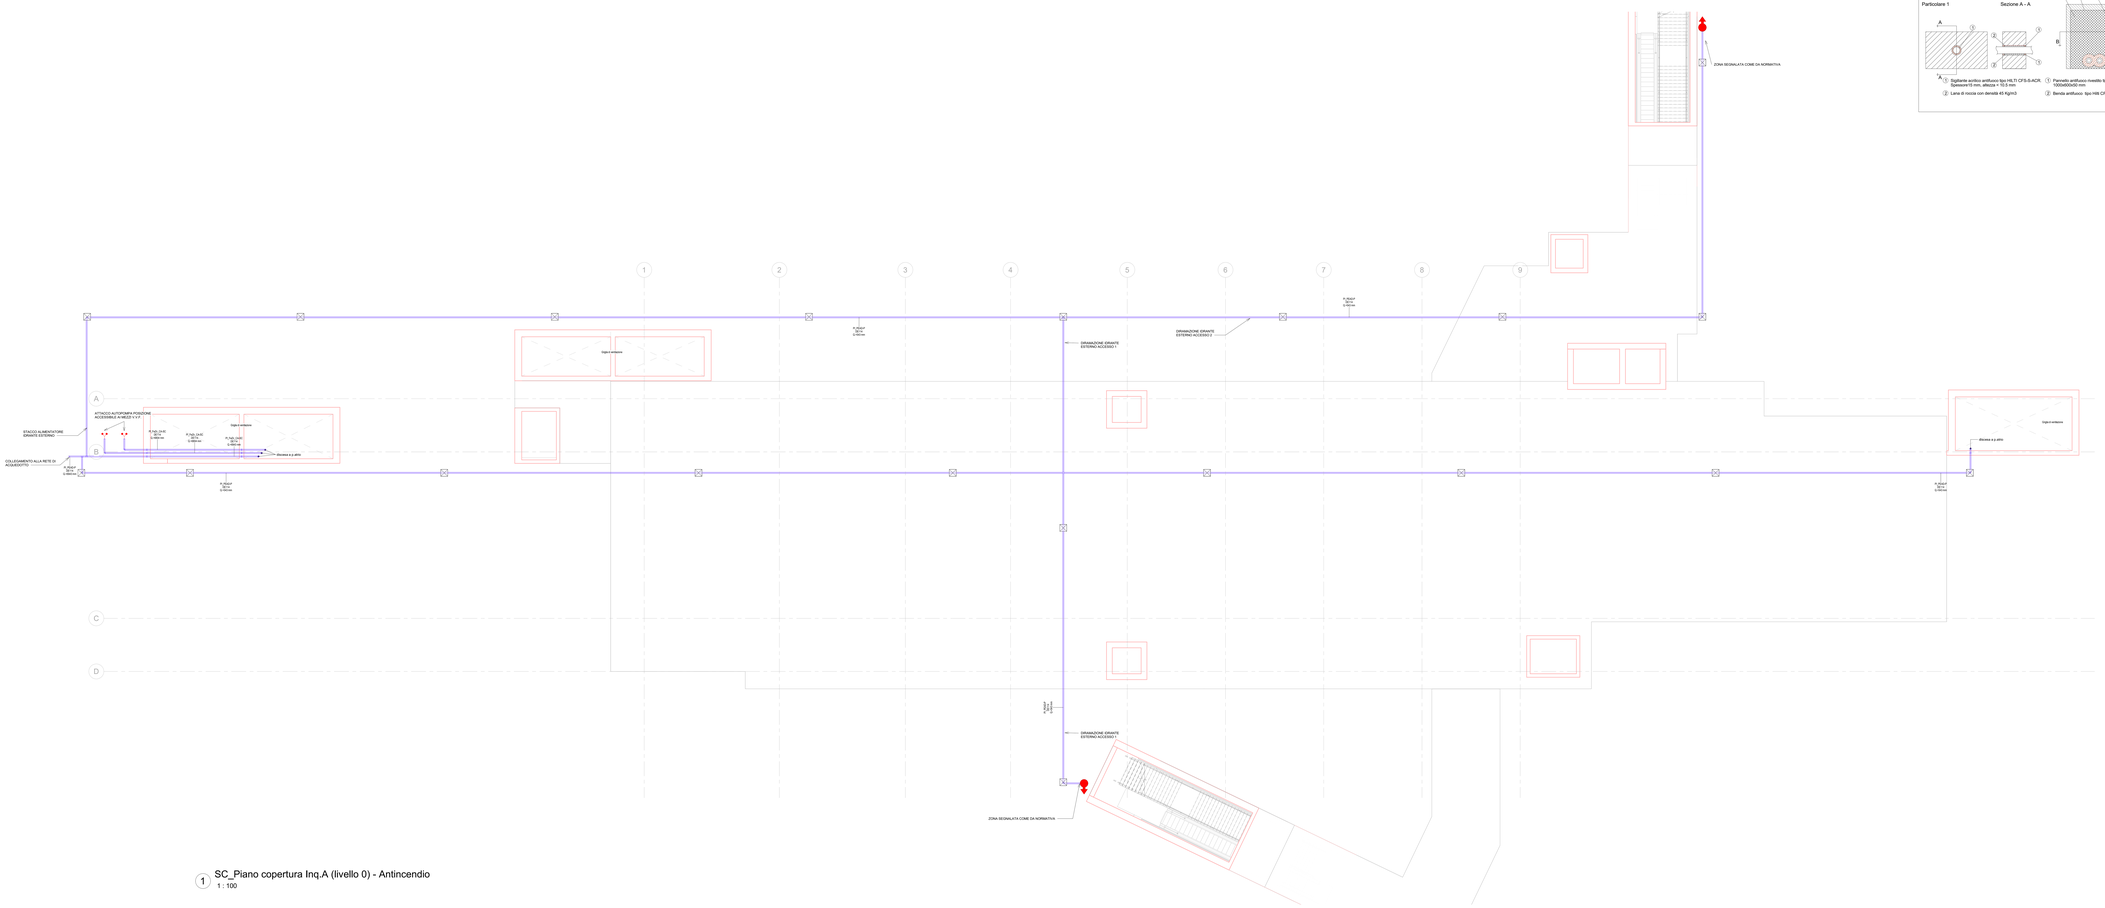
1
2
3
4
5
6
7
8
9
A
B
C
D
ATTACCO AUTOPOMPA POSIZIONE ACCESSIBILE AI MEZZI V.F.
STACCO ALIMENTATORE ERRANTE ESTERNAL
COLLEGAMENTO ALLA RETE DI ACQUEDOTTO
R. DN100 Q. 0.00 m
R. DN100 Q. 0.00 m
R. DN100 Q. 0.00 m