


① Terrazza corpo A - fronte sud  
1 : 20

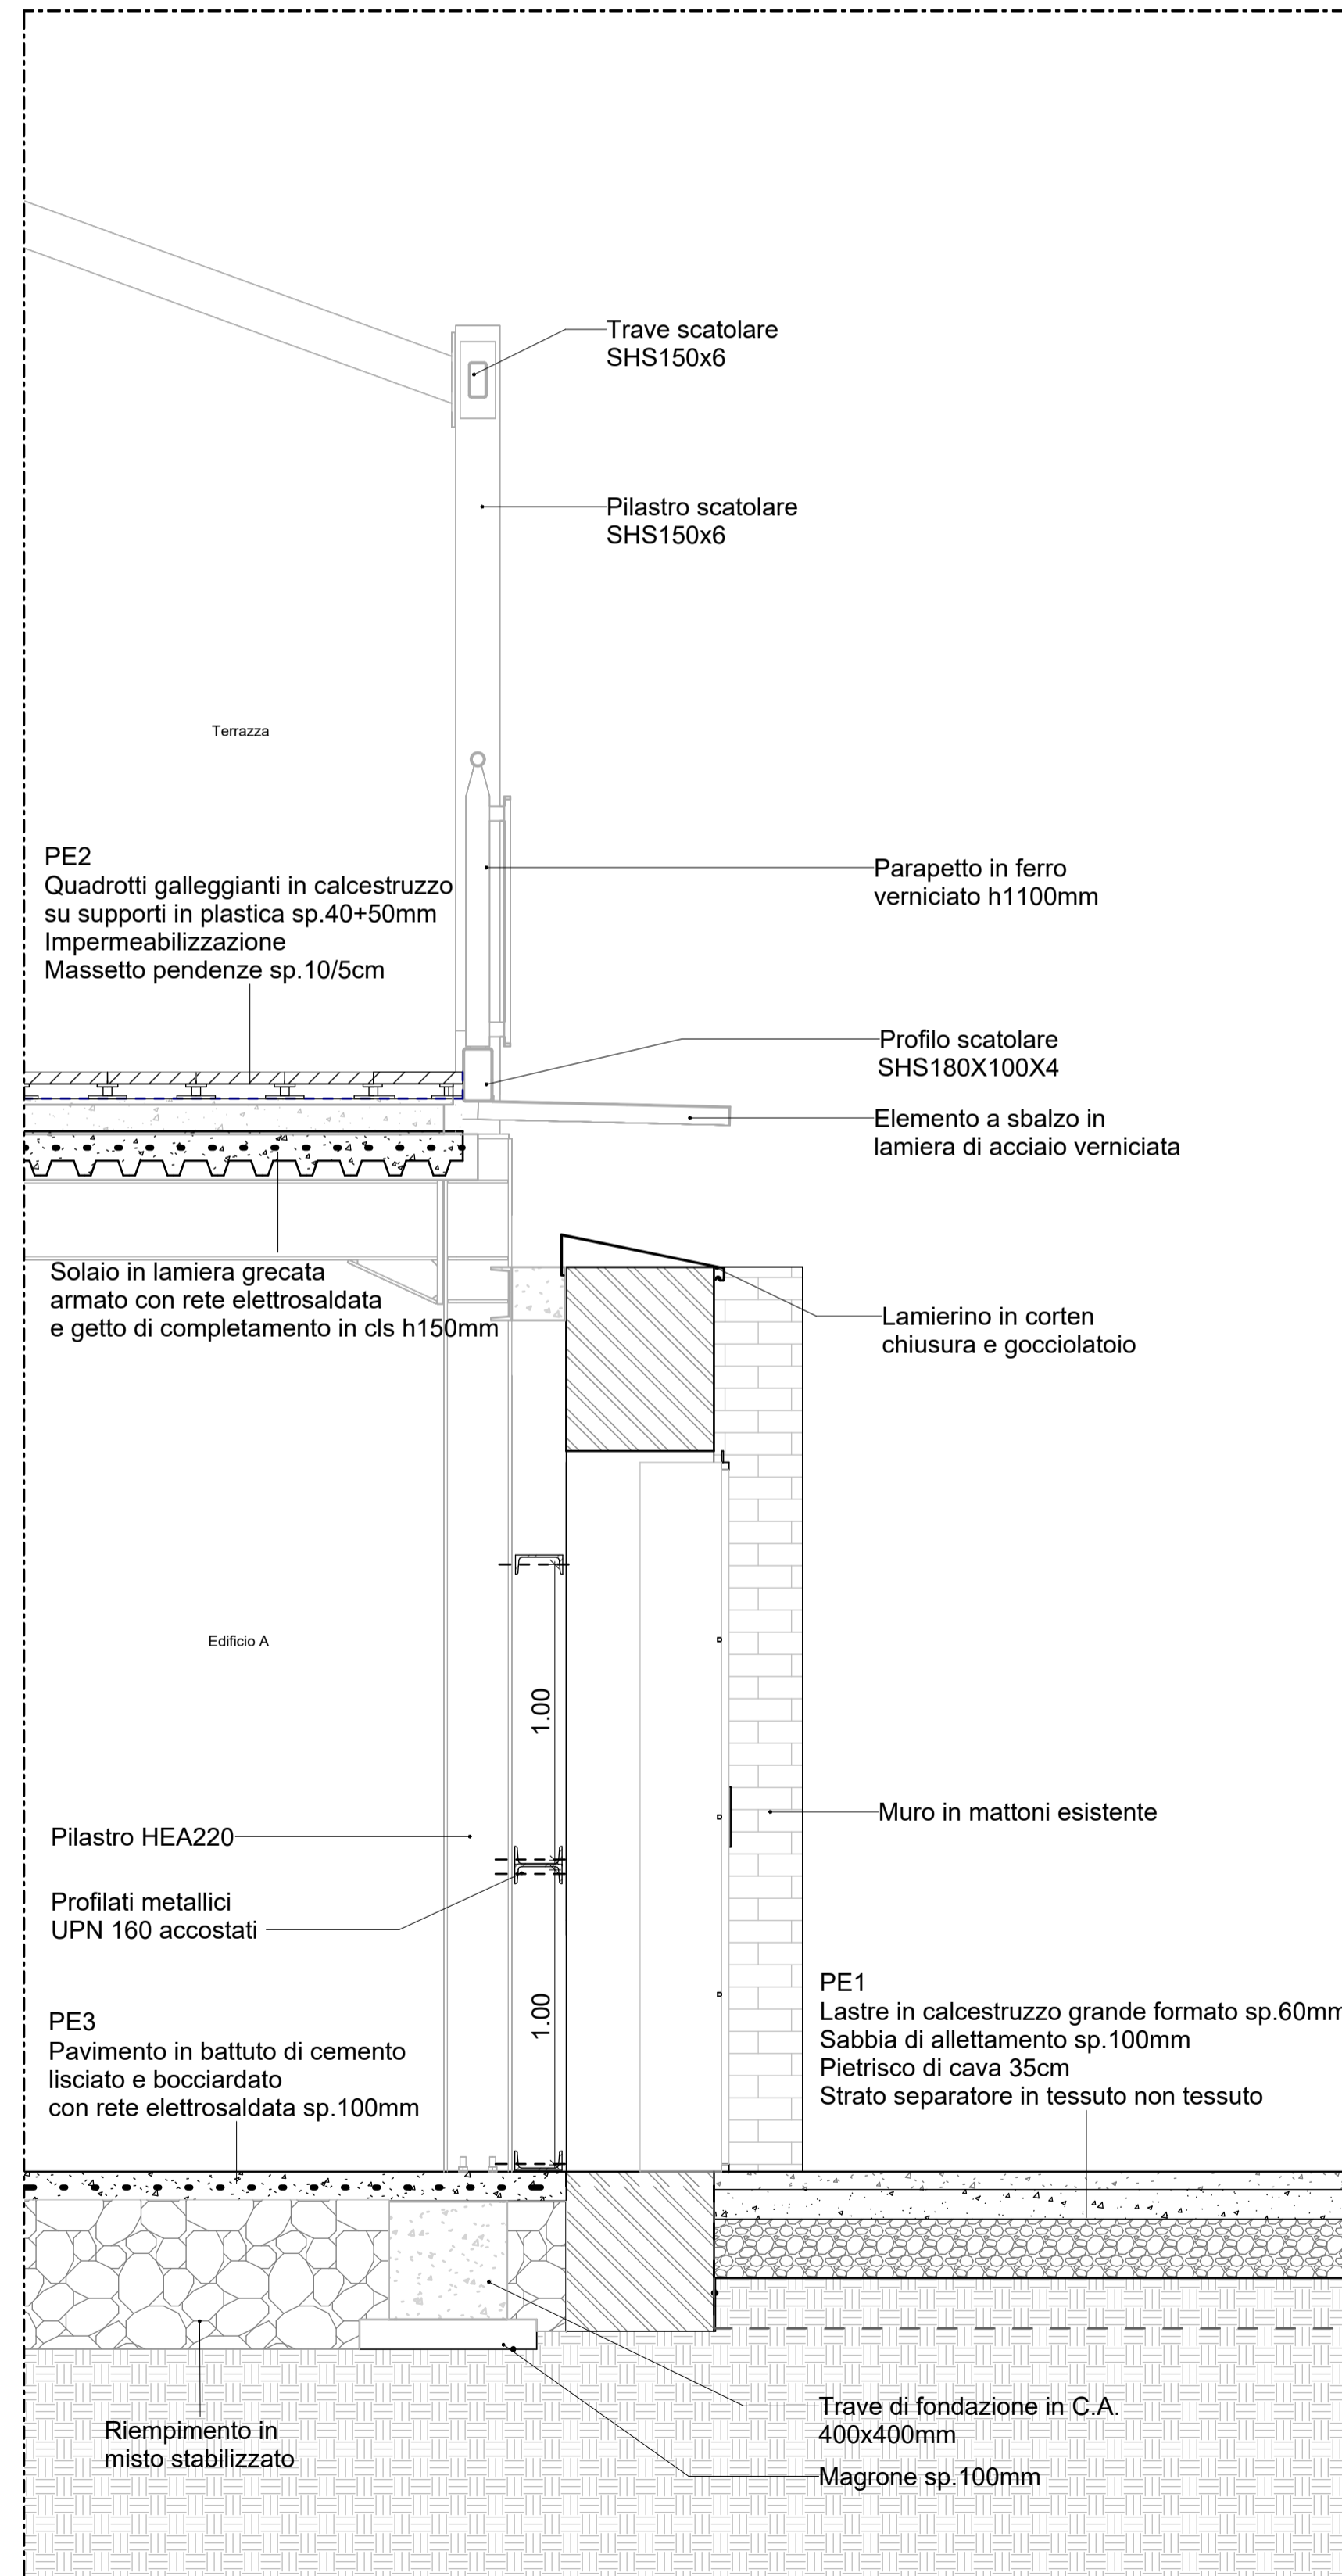

② Terrazza corpo A - fronte nord  
1 : 20



**PROGETTO**  
**CENTRO PER L'EDUCAZIONE SPORTIVA ED AMBIENTALE MEISINO**  
**Cluster 2 - Rigenerazione ex Galoppatoio**

**CLIENTE**  
Città di Torino  
Dipartimento Manutenzioni e Servizi Tecnici  
Divisione Manutenzioni  
Servizio Infrastrutture per il Commercio e lo Sport  
**RUP/CP**  
Arch. Maria Vitetta

**GRUPPO DI PROGETTAZIONE**  
Determina D.D. N°5382 DEL 27/09/2023

**SOCIETA' MANDATARIA / Coordinatore del Gruppo di Progettazione / Progettista**  
**1AX srl**  
Via F. Crispi, 69  
67051 - Avezzano (AQ)  
info@1ax.it

**PROGETTISTA IMPIANTI**  
**PROIMPIANTI**  
ENERGIA & INGEGNERIA  
Proimpianti srl  
Via Garibaldi, 85  
67051 - Avezzano (AQ)  
c.granata@proimpianti.it

**CONSULENTI**  
**PAESAGGIO**  
Arch. Paesaggista Diego Colonna  
**AMBIENTE**  
Studio Biosfera - Dott. Biologo Gianni Bettini  
Myricae s.r.l. - Dott. Agronomo Giordano Fossi  
Dott. Agronomo Tommaso Vai

**CUP**  
C13122000080006  
**CODICE OPERA**  
5057

**FASE PROGETTUALE**  
**PROGETTO ESECUTIVO**

**ELABORATO**  
Elaborati grafici ex-galoppatoio progetto - Dettagli costruttivi edificio A e rampa

CODICE ELABORATO	ELAB. GRAF.	DATA	SCALA
104-2	ESECUTIVO	07/06/2024	1:20
NOME FILE 28b-104_2_ESE_5057_ARC-ELAB.GRAF.-28b-01			