

**LEGENDA**

- Ciclovía Ven To
- Barra manuale per controllo accessi carrabili L=5m



**PERCORSI ESISTENTI**

- Percorsi ciclopedonali esistenti
- Percorsi ciclopedonali esistenti da adeguare per renderli facilmente accessibili da tutti con intervento di scavo e ripristino della fondazione, dello strato di stabilizzato e di finitura superficiale in polvere di roccia (L=5 m)
- Percorsi ciclopedonali esistenti da adeguare per renderli facilmente accessibili da tutti con intervento di ripristino dello strato di stabilizzato e di finitura superficiale in polvere di roccia (L=5 m)
- Percorsi ciclopedonali esistenti da adeguare per renderli facilmente accessibili da tutti con intervento di ripristino dello strato di stabilizzato e di finitura superficiale in polvere di roccia (L=2/3 m)



**PERCORSI DI PROGETTO**

- Nuovi percorsi ciclopedonali accessibili da tutti realizzati con intervento di scavo e fondazione, strato in stabilizzato e strato di finitura in polvere di roccia (L=5 m)
- Nuovi percorsi ciclopedonali accessibili da tutti realizzati con intervento di scavo e fondazione, strato in stabilizzato e strato di finitura in polvere di roccia (L=3 m)


**SEZIONI DI DETTAGLIO - PERCORSI CICLOPEDONALI ESISTENTI**

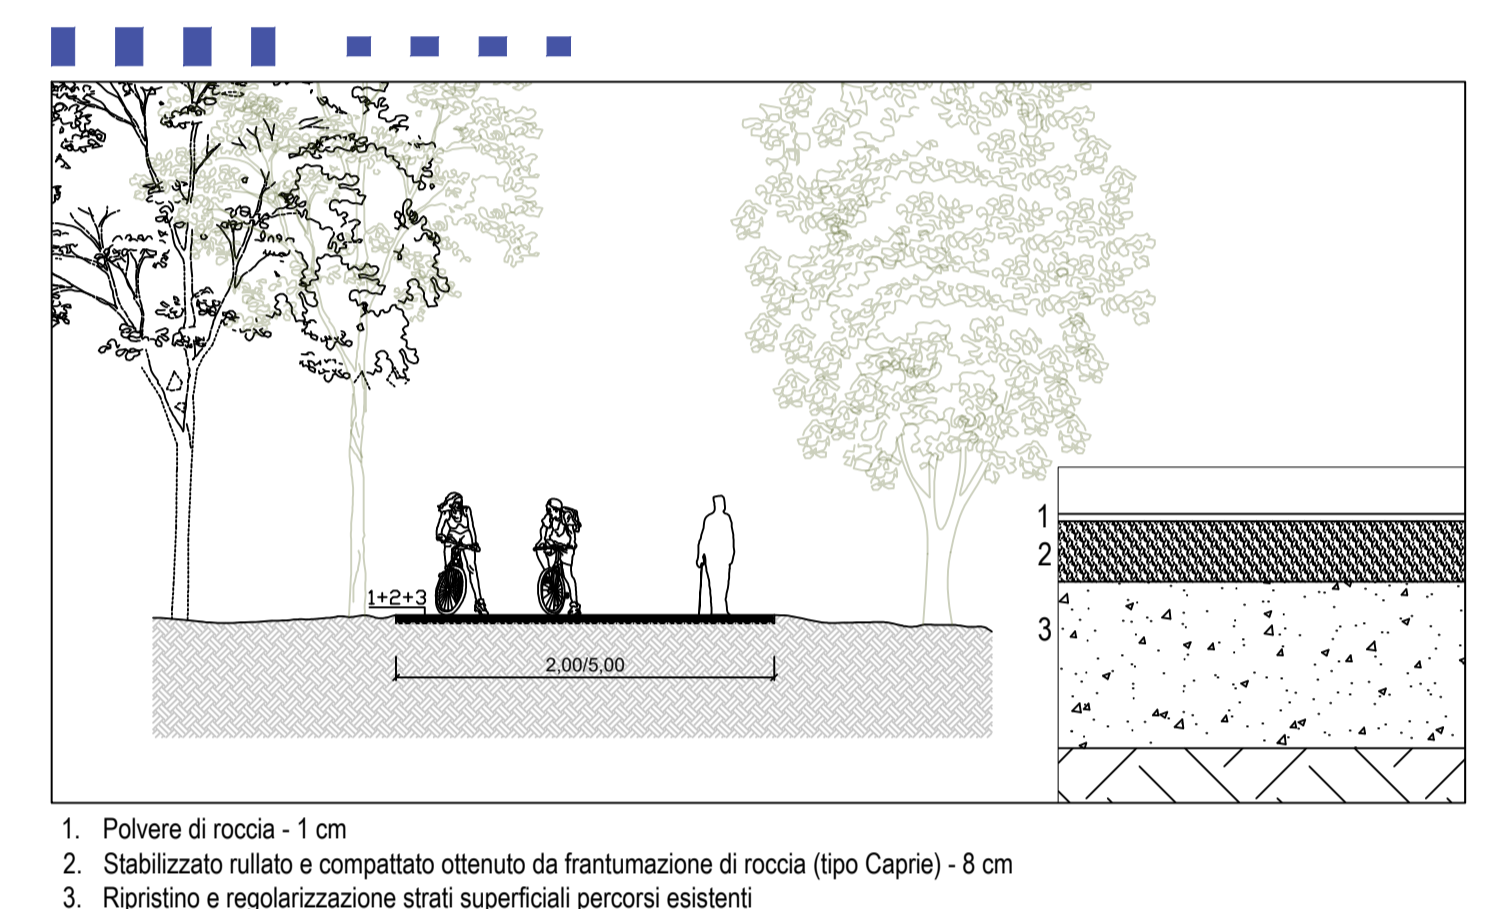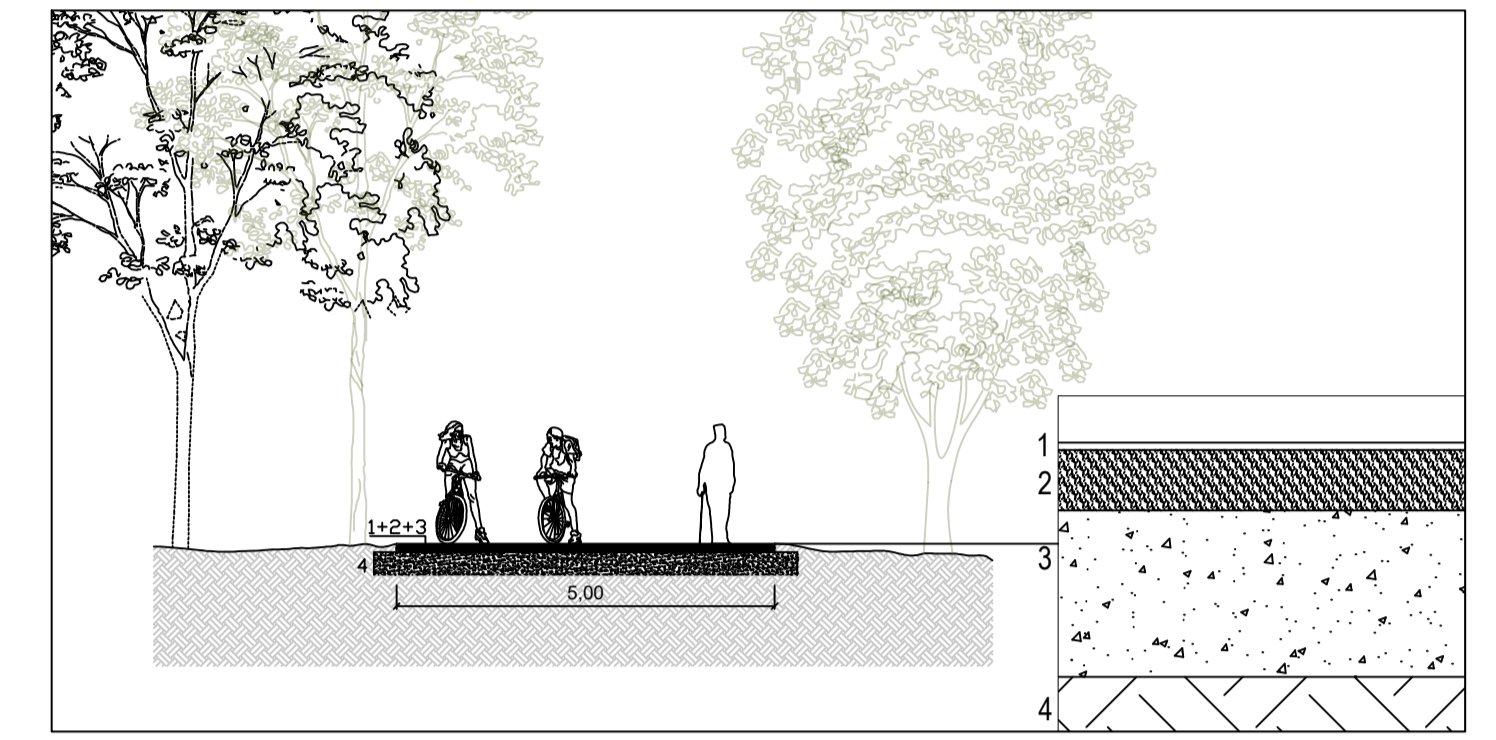

**SEZIONI DI DETTAGLIO - PERCORSI CICLOPEDONALI DI PROGETTO**

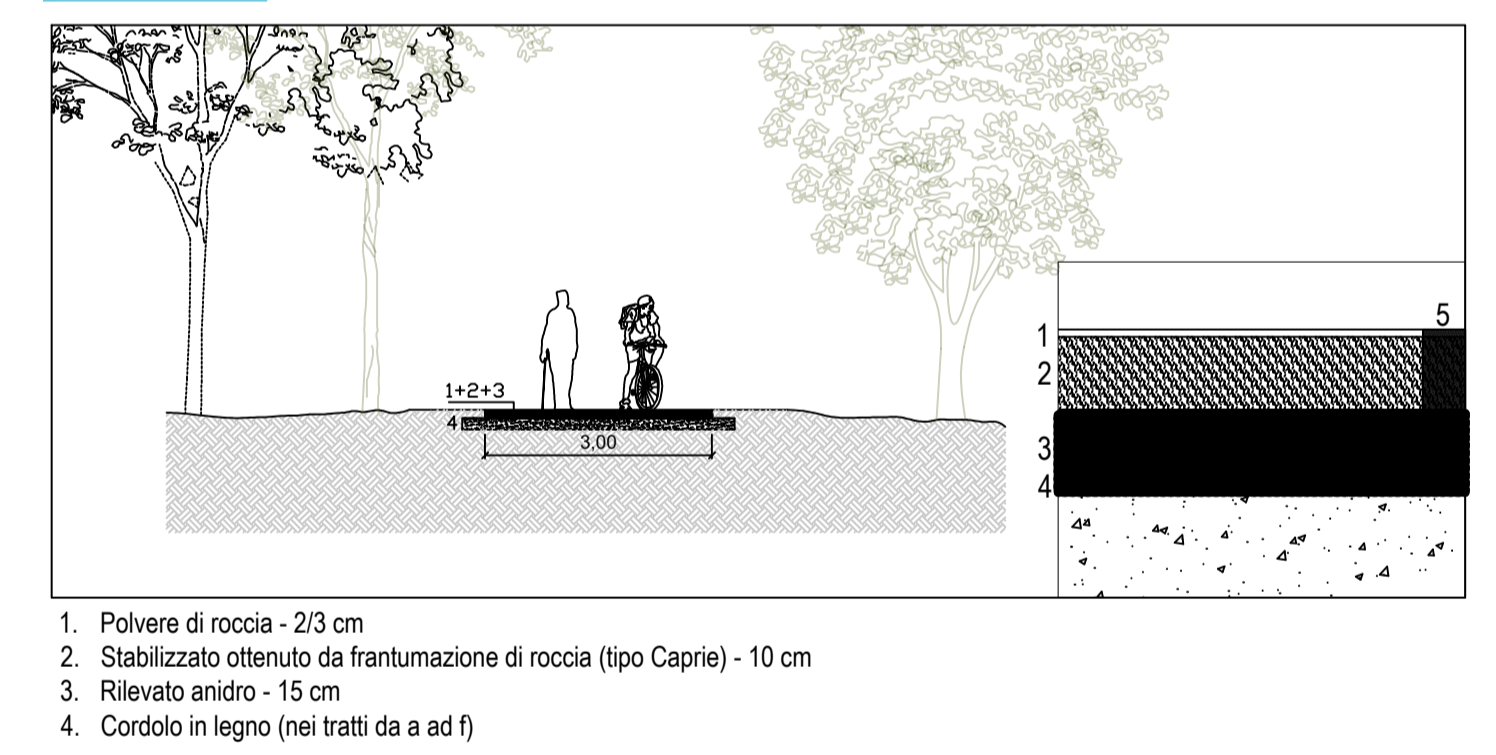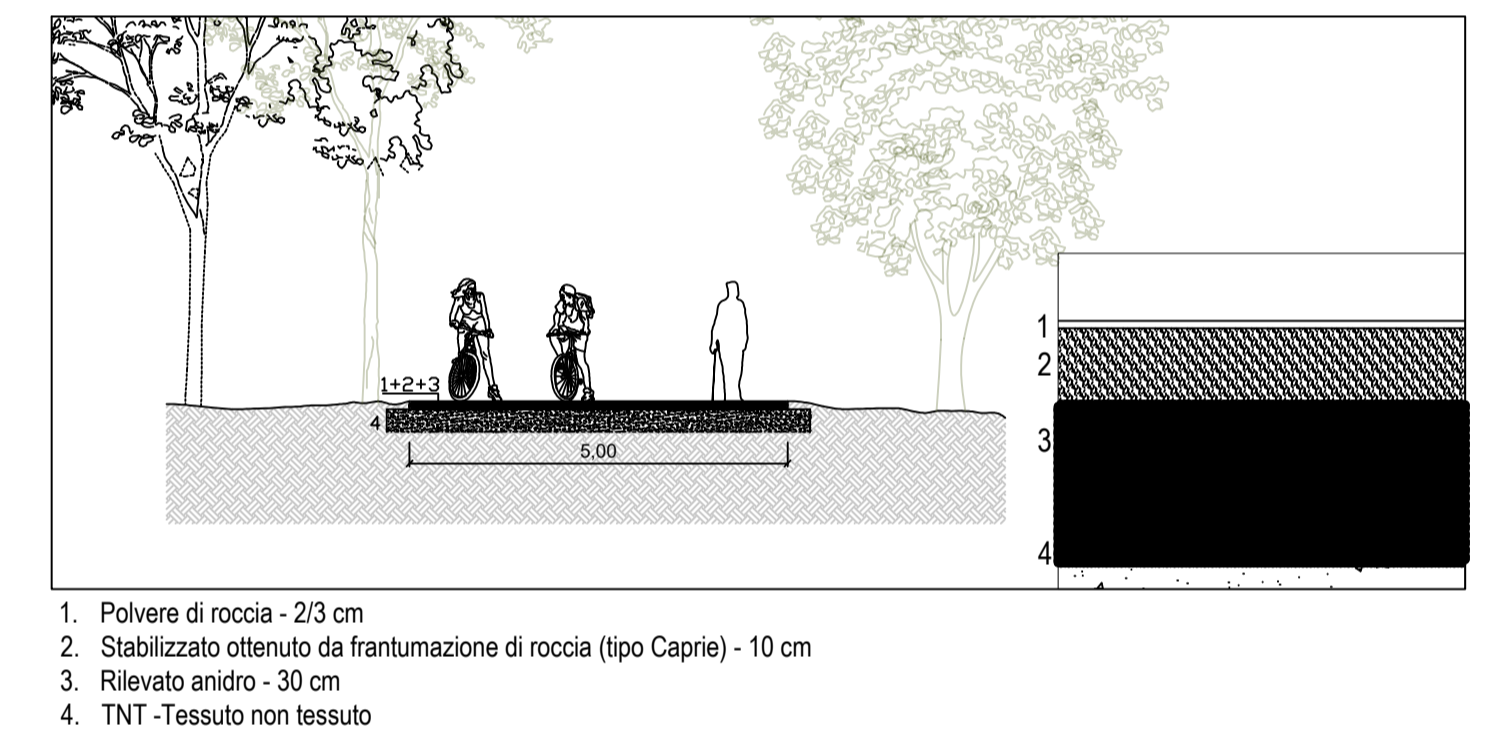

**SEZIONI DI DETTAGLIO - BARRA PER CONTROLLO ACCESSO**

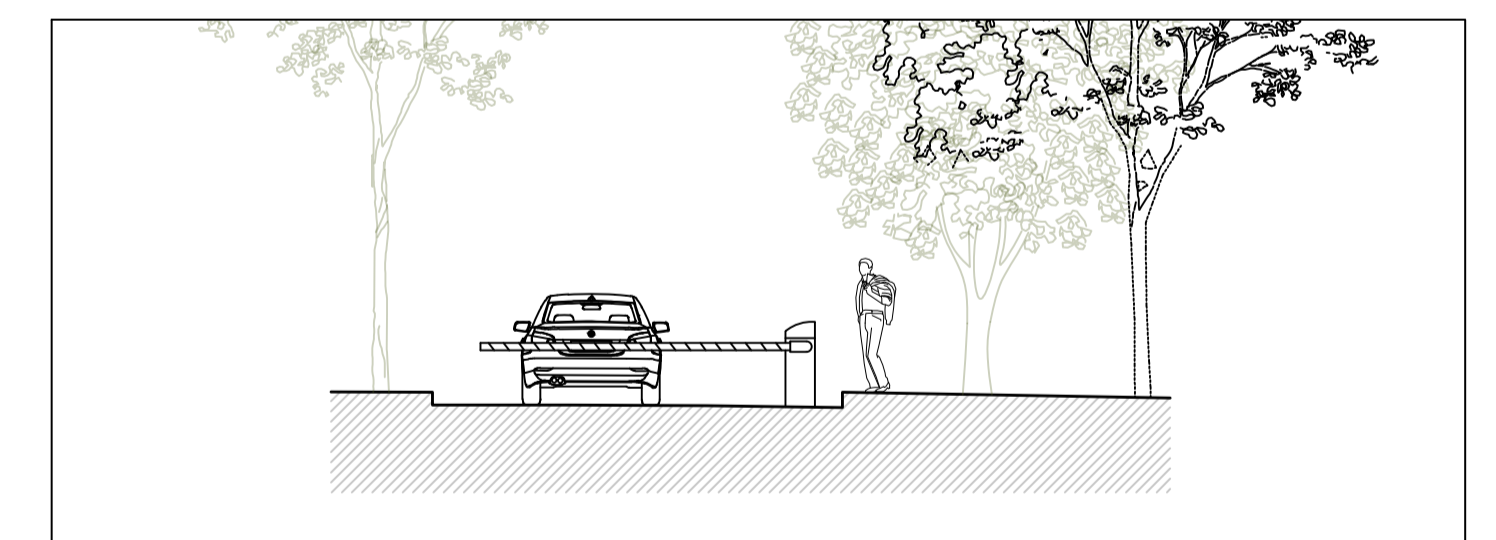

<p><b>PROGETTO</b> Parco dello Sport e dell'educazione Ambientale Cluster 1 - Cittadella dello Sport</p>		
<p><b>CLIENTE</b> Città di Torino Dipartimento Manutenzioni e Servizi Tecnici Divisione Manutenzioni Servizio Infrastrutture per il Commercio e lo Sport Dipartimento Servizi Operativi, Infrastruttura e Mobilità Divisione Verde e Parchi</p>		<p>RUP/CP Arch. Maria Vittoria</p>
<p>GRUPPO DI PROGETTAZIONE <span style="float: right;">Determina D.D. N° 5381 DEL 27/05/2023</span></p>		
<p><b>SOCIETA' MANDATARIA / Coordinatore del Gruppo di Progettazione / Progettista</b></p> <p><b>IAX</b> srl Via F. Crispi, 69 07051 - Anagnino (AG) info@iax.it</p>		
<p><b>PROGETTISTA IMPIANTI</b></p> <p><b>PROIMPIANTI</b> ENERGIA &amp; INGEGNERIA Proimpianti srl Via Garibaldi, 88 07051 - Anagnino (AG) c.granata@proimpianti.it</p>		
<p><b>GEOLOGO</b></p> <p>Dott. Geologo Andrea Piano Via Primavera 6 14100 - Asti andrea@astipianogeologi.it</p>		
<p><b>CONSULENTI</b></p> <p>PAESAGGIO Arch. Paesaggista Diego Colonna ALBIERENTE Studio Biosfera - Dott. Biologo Gianni Bettini Myrica s.r.l. - Dott. Agronomo Giordano Fossi Dott. Agronomo Tommaso Vai</p>		
<p><b>CUP</b> C15B2200090006</p> <p><b>CODICE OPERA</b> 5056</p>		
<p><b>FASE PROGETTUALE</b></p> <p style="text-align: right;"><b>PROGETTO DEFINITIVO</b></p>		
<p><b>ELABORATO</b> Planimetria generale Percorsi</p>		
<p><b>CODICE ELABORATO</b> PLAN GEN.</p> <p>000 LAVORO FASE DI PROGETTAZIONE AUTORE AREA LIVELLO TIPO FILE DISCIPLINA N. DOCUMENTO DATA SCALA</p>		
<p>104-1 DEFINITIVO IAX ARC. 1/5000</p>		
<p>NOME FILE 104_1_DEF_5056_ARC-PLAN_GEN-29-20</p>		