

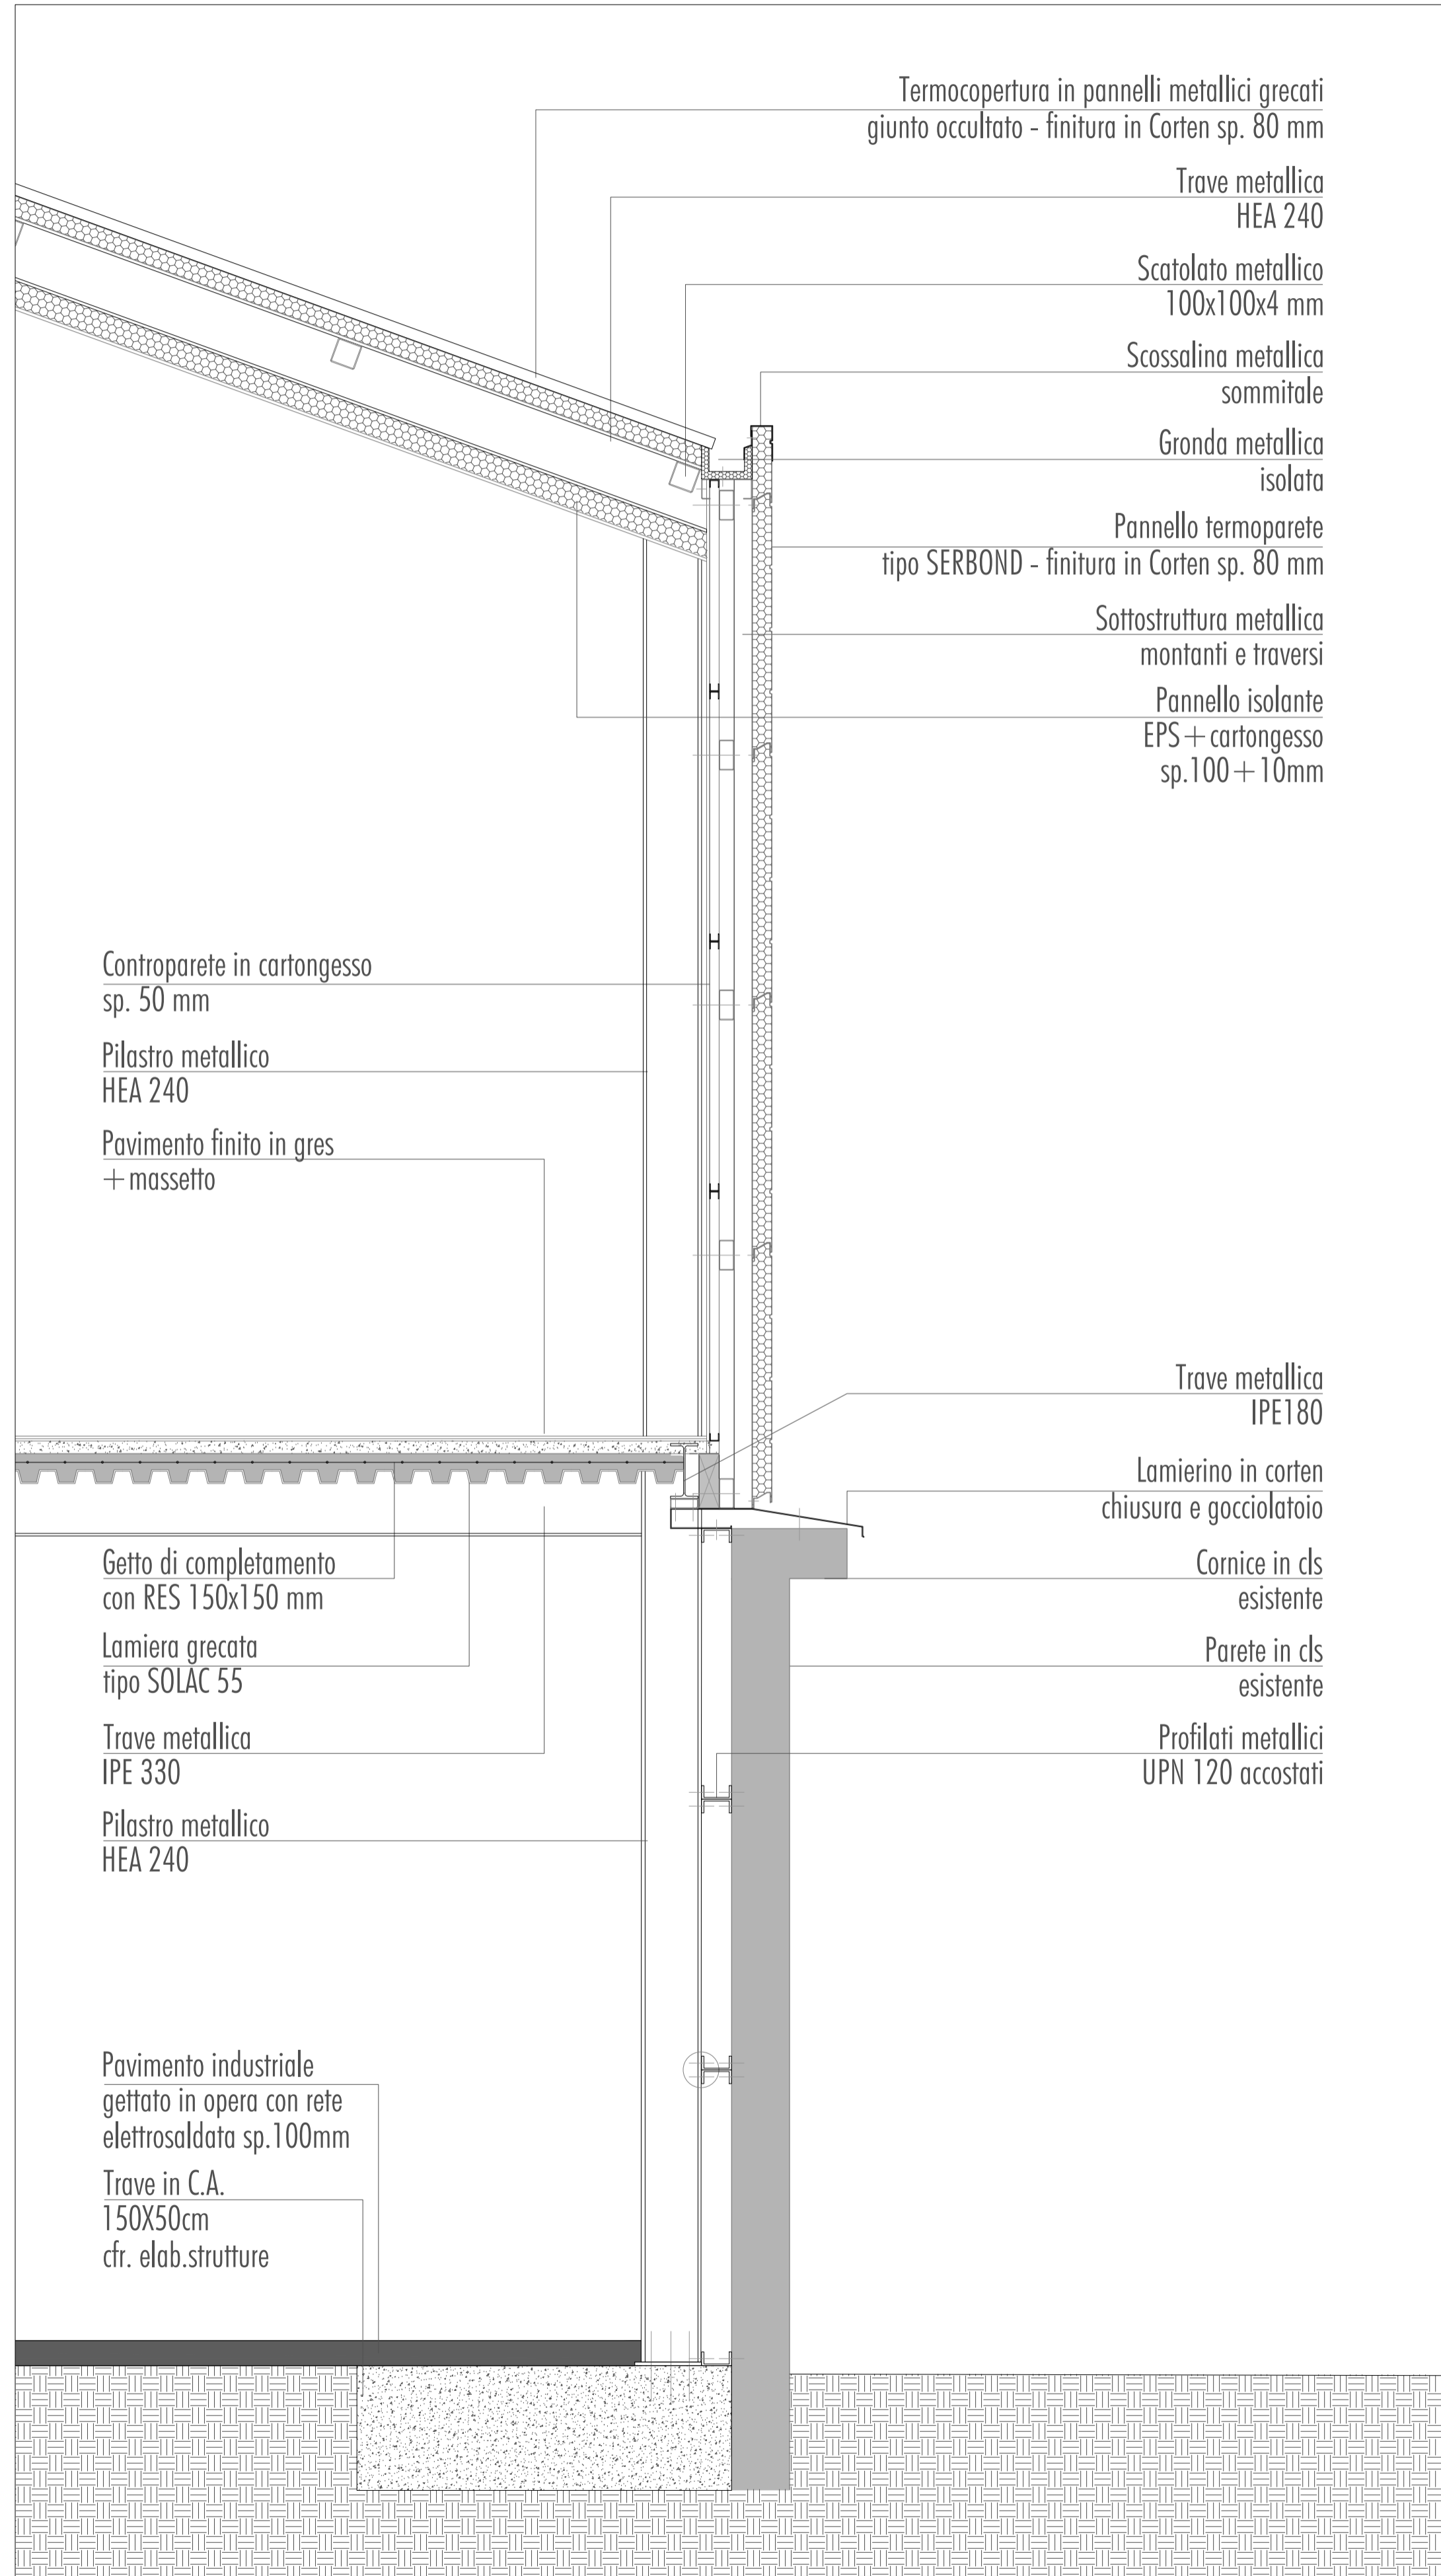



Dettaglio tipologico edificio 1

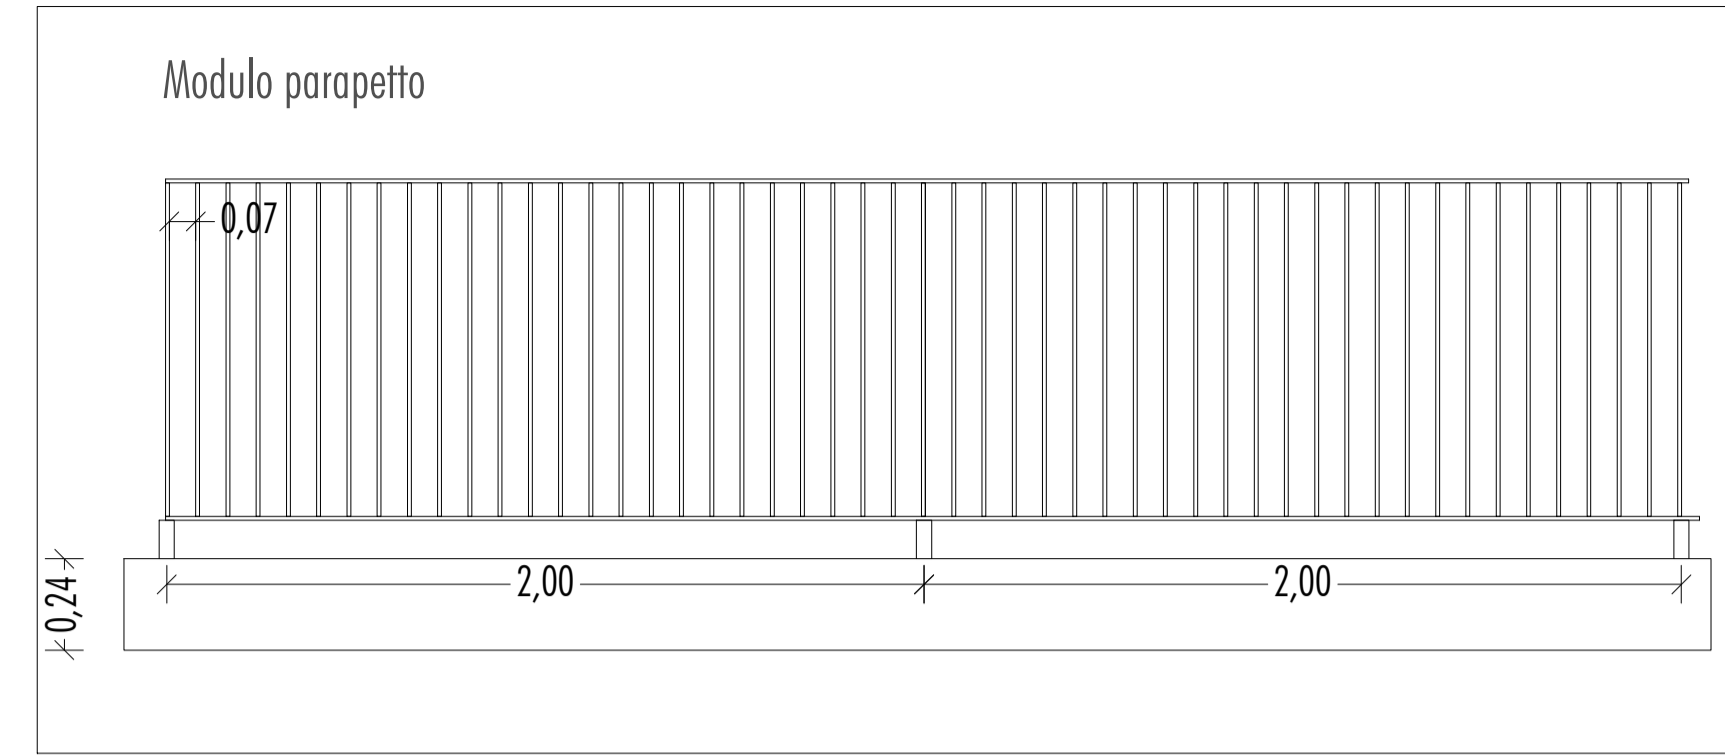

Dettaglio tipologico rampa

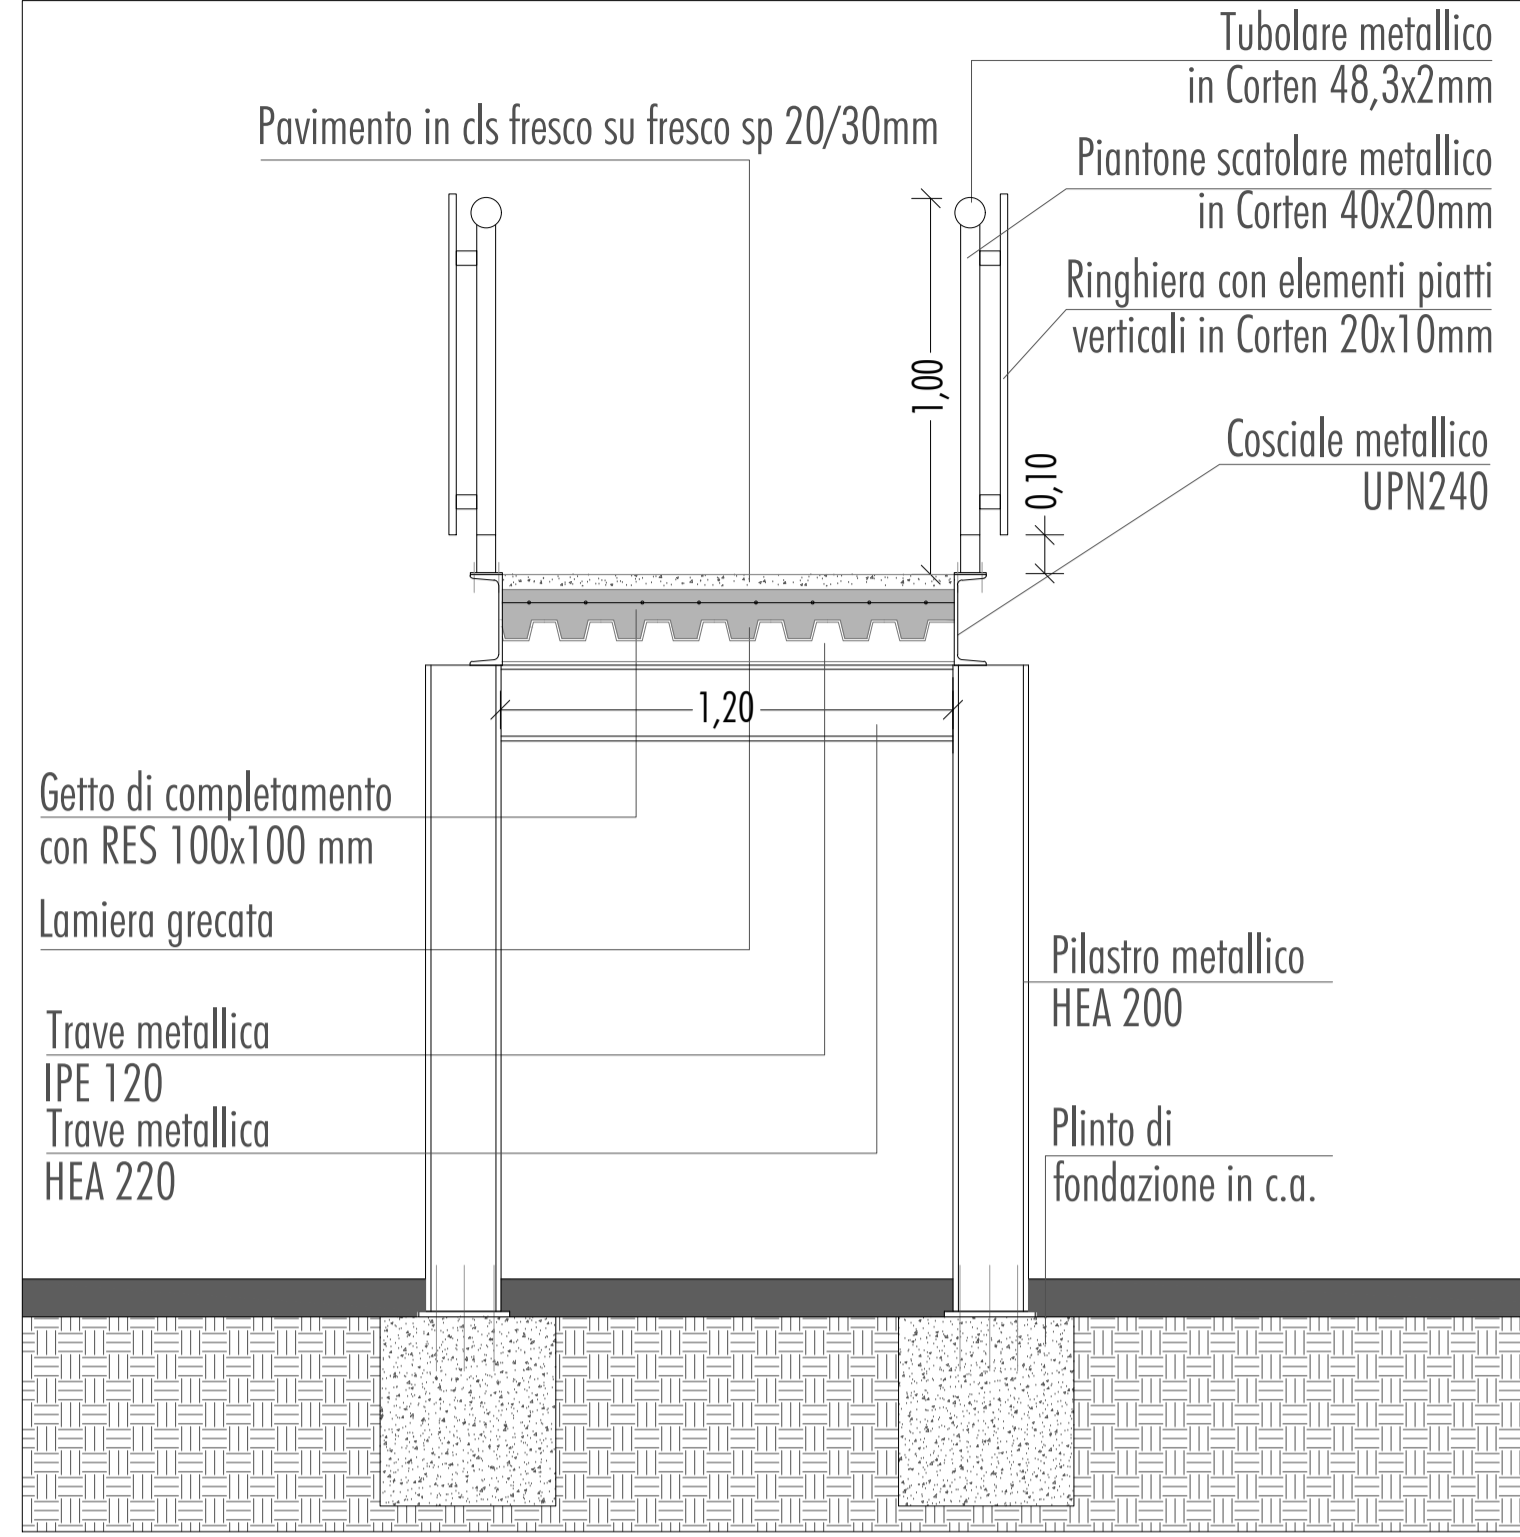

Dettaglio tipologico terrazza

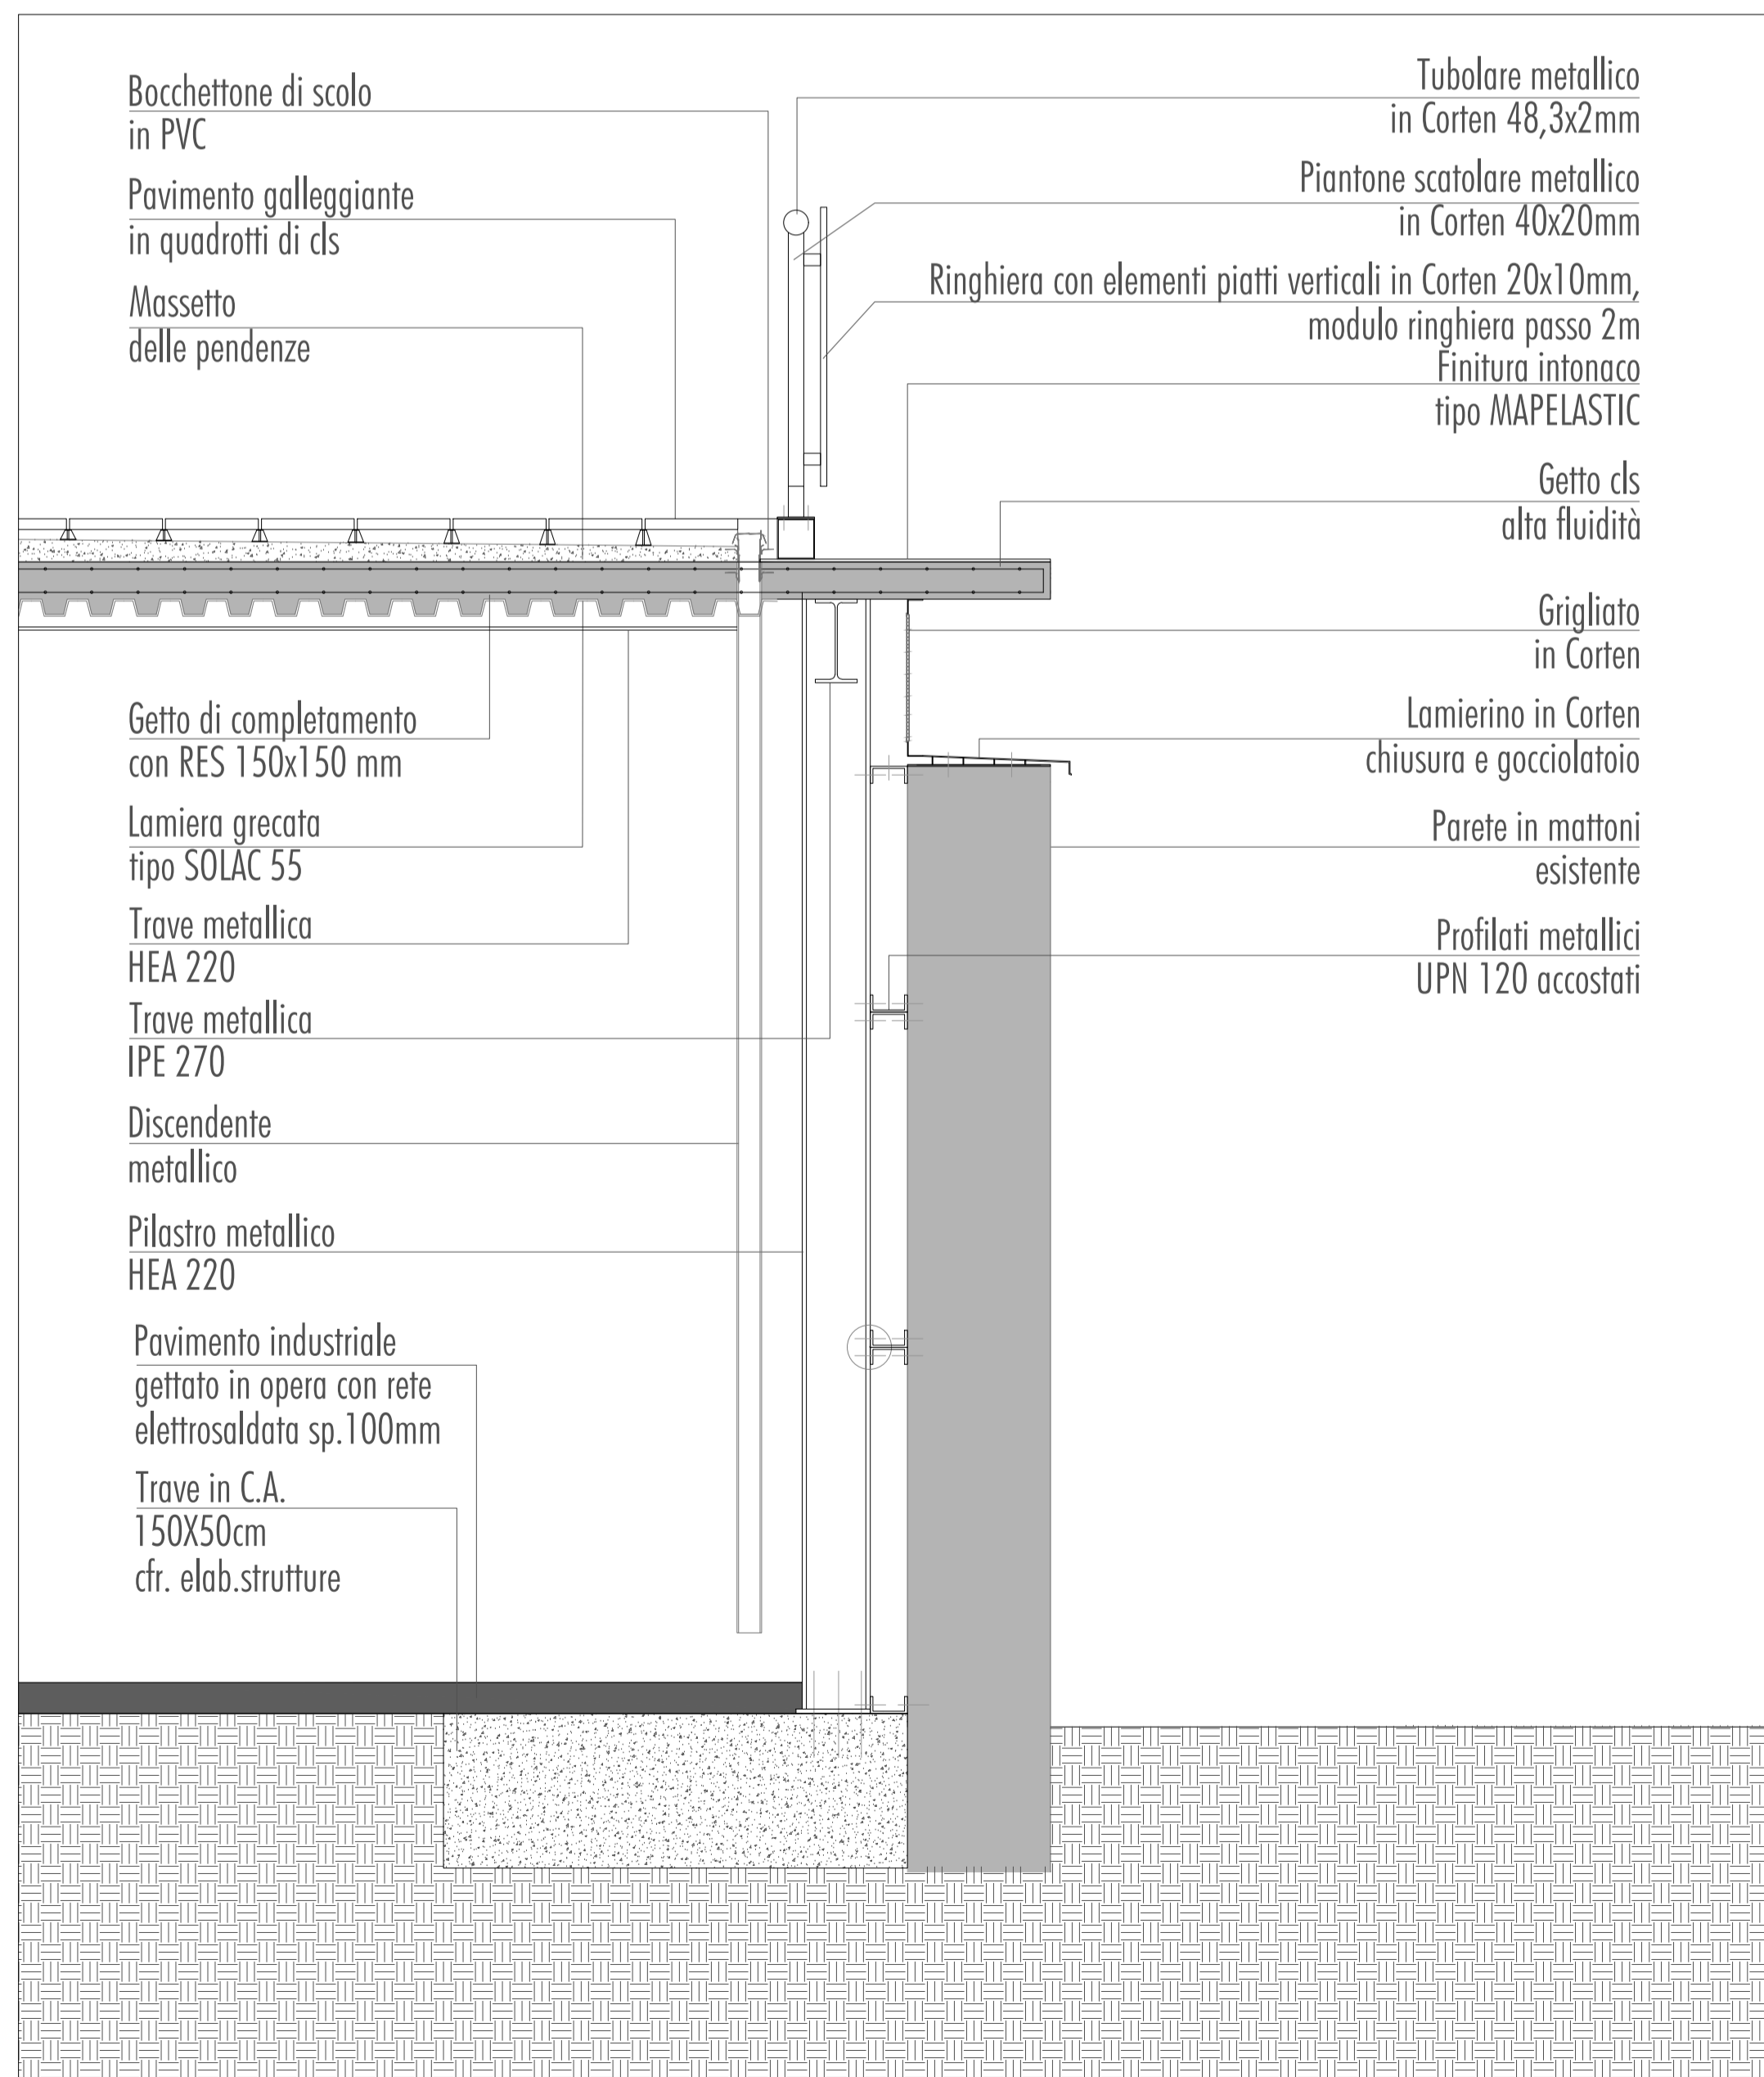

PROGETTO Parco dello Sport e dell'educazione Ambientale Cluster 2 - Rigenerazione ex Galoppatoio militare																					
CLIENTE Città di Torino Dipartimento Manutenzioni e Servizi Tecnici Dipartimento Grandi Opere, Infrastrutture e Mobilità Divisione Verde e Parchi RUP/CP Arch. Maria Vitetta																					
GRUPPO DI PROGETTAZIONE Determina D.D. N°5382 DEL 27/09/2023																					
SOCIETA' MANDATARIA / Coordinatore del Gruppo di Progettazione / Progettista 1AX srl Via F. Crispi, 69 67051 - Avezzano (AQ) info@1ax.it																					
PROGETTISTA IMPIANTI Proimpianti srl Via Garibaldi, 89 67051 - Avezzano (AQ) c.granata@proimpianti.it																					
GEOLOGO Dott. Geologo Andrea Piano Via Provenzale 6 14100 - Asti andrea@actispianogeologi.it																					
CONSULENTI PAESAGGIO Arch. Paesaggista Diego Colonna AMBIENTE Studio Biosfera - Dott. Biologo Gianni Bettini Myricae s.r.l. - Dott. Agronomo Giordano Fossi Dott. Agronomo Tommaso Vai																					
CUP C15B2200090006 CODICE OPERA 5057																					
FASE PROGETTUALE PROGETTO DEFINITIVO																					
ELABORATO Elaborati grafici ex-galoppatoio - Dettagli tipologici																					
<table border="1"> <thead> <tr> <th>CODICE ELABORATO</th> <th>ELAB. GRAF.</th> <th>DATA</th> <th>SCALA</th> </tr> </thead> <tbody> <tr> <td>104-2</td> <td>DEFINITIVO</td> <td>24/11/23</td> <td>1:20</td> </tr> </tbody> </table>		CODICE ELABORATO	ELAB. GRAF.	DATA	SCALA	104-2	DEFINITIVO	24/11/23	1:20												
CODICE ELABORATO	ELAB. GRAF.	DATA	SCALA																		
104-2	DEFINITIVO	24/11/23	1:20																		
<table border="1"> <thead> <tr> <th>COD. LAVORO</th> <th>FASE DI PROGETTAZIONE</th> <th>AUTORE</th> <th>AREA</th> <th>LIVELLO</th> <th>TIPO FILE</th> <th>DISCIPLINA</th> <th>N. DOCUMENTO</th> <th>DATA</th> <th>REV.</th> </tr> </thead> <tbody> <tr> <td>104-2</td> <td>DEFINITIVO</td> <td>1AX</td> <td>ARC.</td> <td>PT-P1</td> <td>.dwg</td> <td>ARC.</td> <td>29</td> <td>24/11/23</td> <td>00</td> </tr> </tbody> </table>		COD. LAVORO	FASE DI PROGETTAZIONE	AUTORE	AREA	LIVELLO	TIPO FILE	DISCIPLINA	N. DOCUMENTO	DATA	REV.	104-2	DEFINITIVO	1AX	ARC.	PT-P1	.dwg	ARC.	29	24/11/23	00
COD. LAVORO	FASE DI PROGETTAZIONE	AUTORE	AREA	LIVELLO	TIPO FILE	DISCIPLINA	N. DOCUMENTO	DATA	REV.												
104-2	DEFINITIVO	1AX	ARC.	PT-P1	.dwg	ARC.	29	24/11/23	00												
NOME FILE: 104_2_DEF.ELAB.GRAF.29-00																					