



STRATIGRAFIE ORIZZONTALI_nuova costruzione


PAVIMENTAZIONI ESTERNE

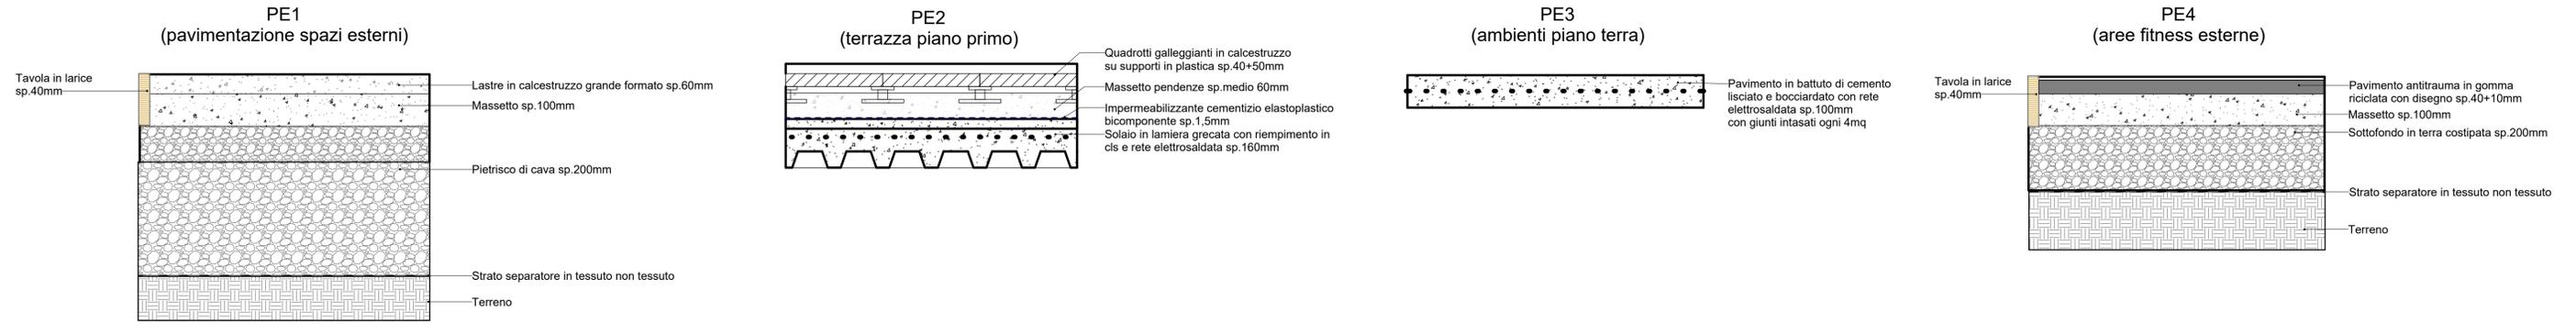

PAVIMENTAZIONI INTERNE

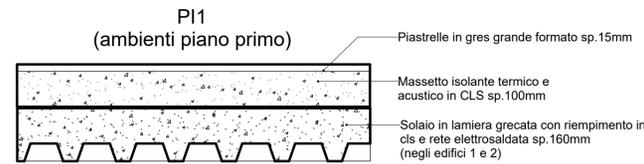


COPERTURE

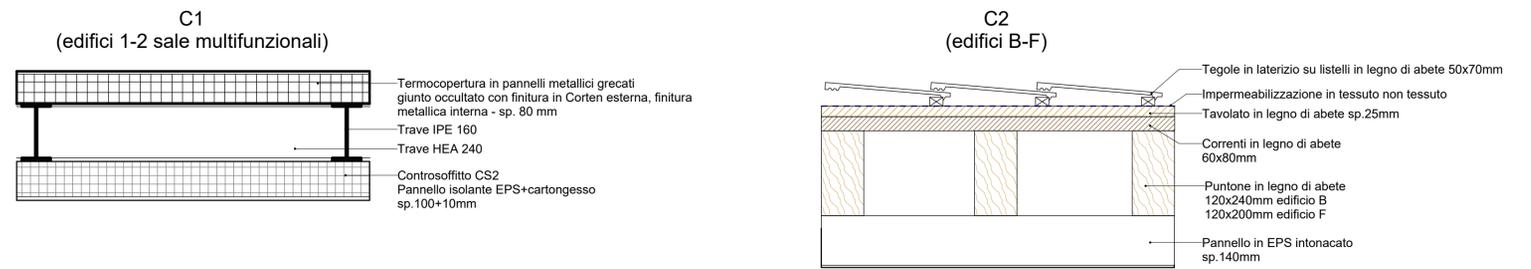


STRATIGRAFIE VERTICALI_nuova costruzione


TAMPONATURE ESTERNE

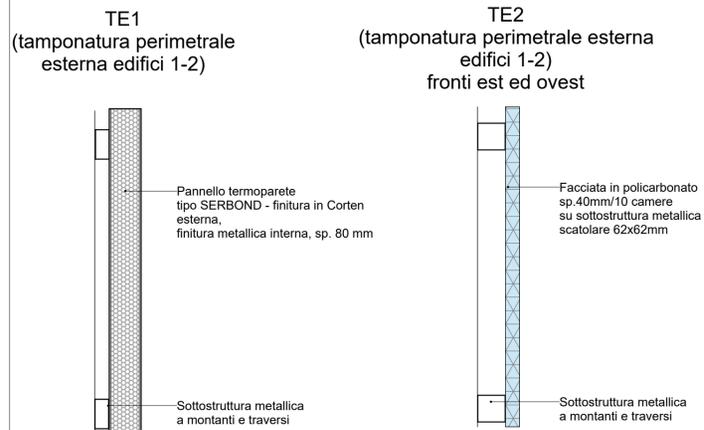

TRAMEZZI INTERNI

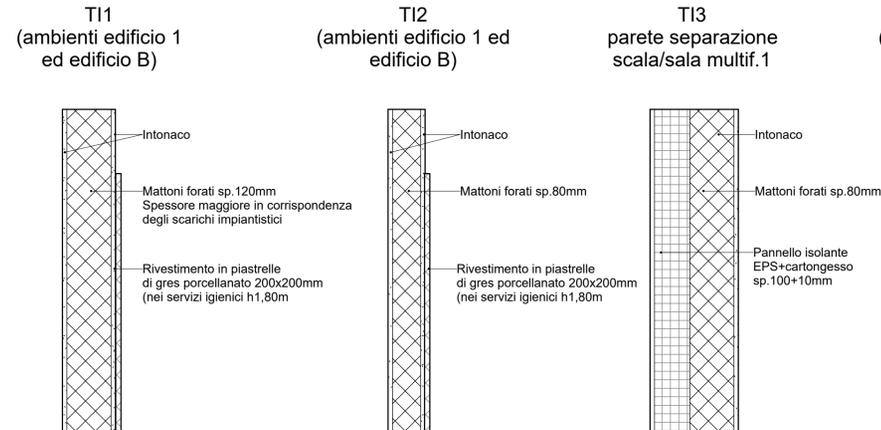

CONTROPARETI INTERNE

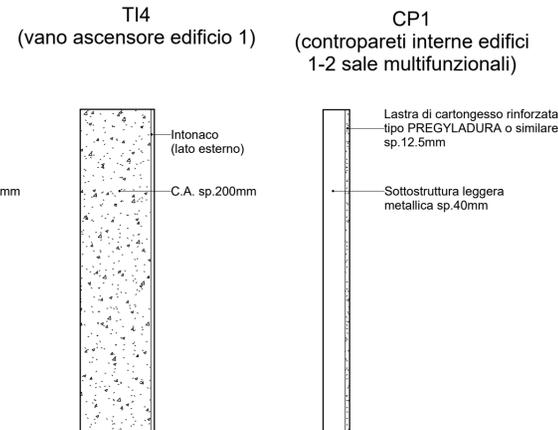

N.B.: per quanto riguarda il solaio esistente del corpo B, verrà ripristinato con nuovo massetto di sottofondo e pavimento in piastrelle di gres. Per quanto riguarda le pareti esistenti del corpo B, verrà ripristinata la rasatura con nuova tinteggiatura sia interna sia esterna. Le pareti interne del corpo F saranno anch'esse rasate e tinteggiate internamente. Le murature in mattoni dei corpi A-C-E-F-G che verranno mantenute saranno sottoposte a recupero e consolidamento, lasciando i mattoni pieni a faccia vista.

PROGETTO
CENTRO PER L'EDUCAZIONE SPORTIVA ED AMBIENTALE MEISINO
Cluster 2 - Rigenerazione ex Galoppatoio

CLIENTE
Città di Torino
Dipartimento Manutenzioni e Servizi Tecnici
Divisione Manutenzioni
Servizio Infrastrutture per il Commercio e lo Sport

RUP/CP
Arch. Maria Vitetta

Dipartimento Grandi Opere, Infrastrutture e Mobilità
Divisione Verde e Parchi

GRUPPO DI PROGETTAZIONE
Determina D.D. N°5382 DEL 27/09/2023

SOCIETA' MANDATARIA / Coordinatore del Gruppo di Progettazione / Progettista

1AX srl
Via F. Crispi, 69
67051 - Avezzano (AQ)
info@1ax.it

PROGETTISTA IMPIANTI

PROIMPIANTI
ENERGIA & INGEGNERIA

Proimpianti srl
Via Garibaldi, 85
67051 - Avezzano (AQ)
c.granata@proimpianti.it

CONSULENTI

PAESAGGIO
Arch. Paesaggista Diego Colonna

AMBIENTE
Studio Biosfera - Dott. Biologo Gianni Bettini
Myricae s.r.l. - Dott. Agronomo Giordano Fossi
Dott. Agronomo Tommaso Vai

CUP
C1312200080006

CODICE OPERA
5057

FASE PROGETTUALE
PROGETTO ESECUTIVO

ELABORATO
Elaborati grafici ex-galoppatoio - Abaco tipologico stratigrafie

CODICE ELABORATO	ELAB. GRAF.	DATA	SCALA
104-2	ESECUTIVO	05/04/2024	1:10

Nome file: 29-104_2_ESE_5057_ARC-ELAB.GRAF-29-00