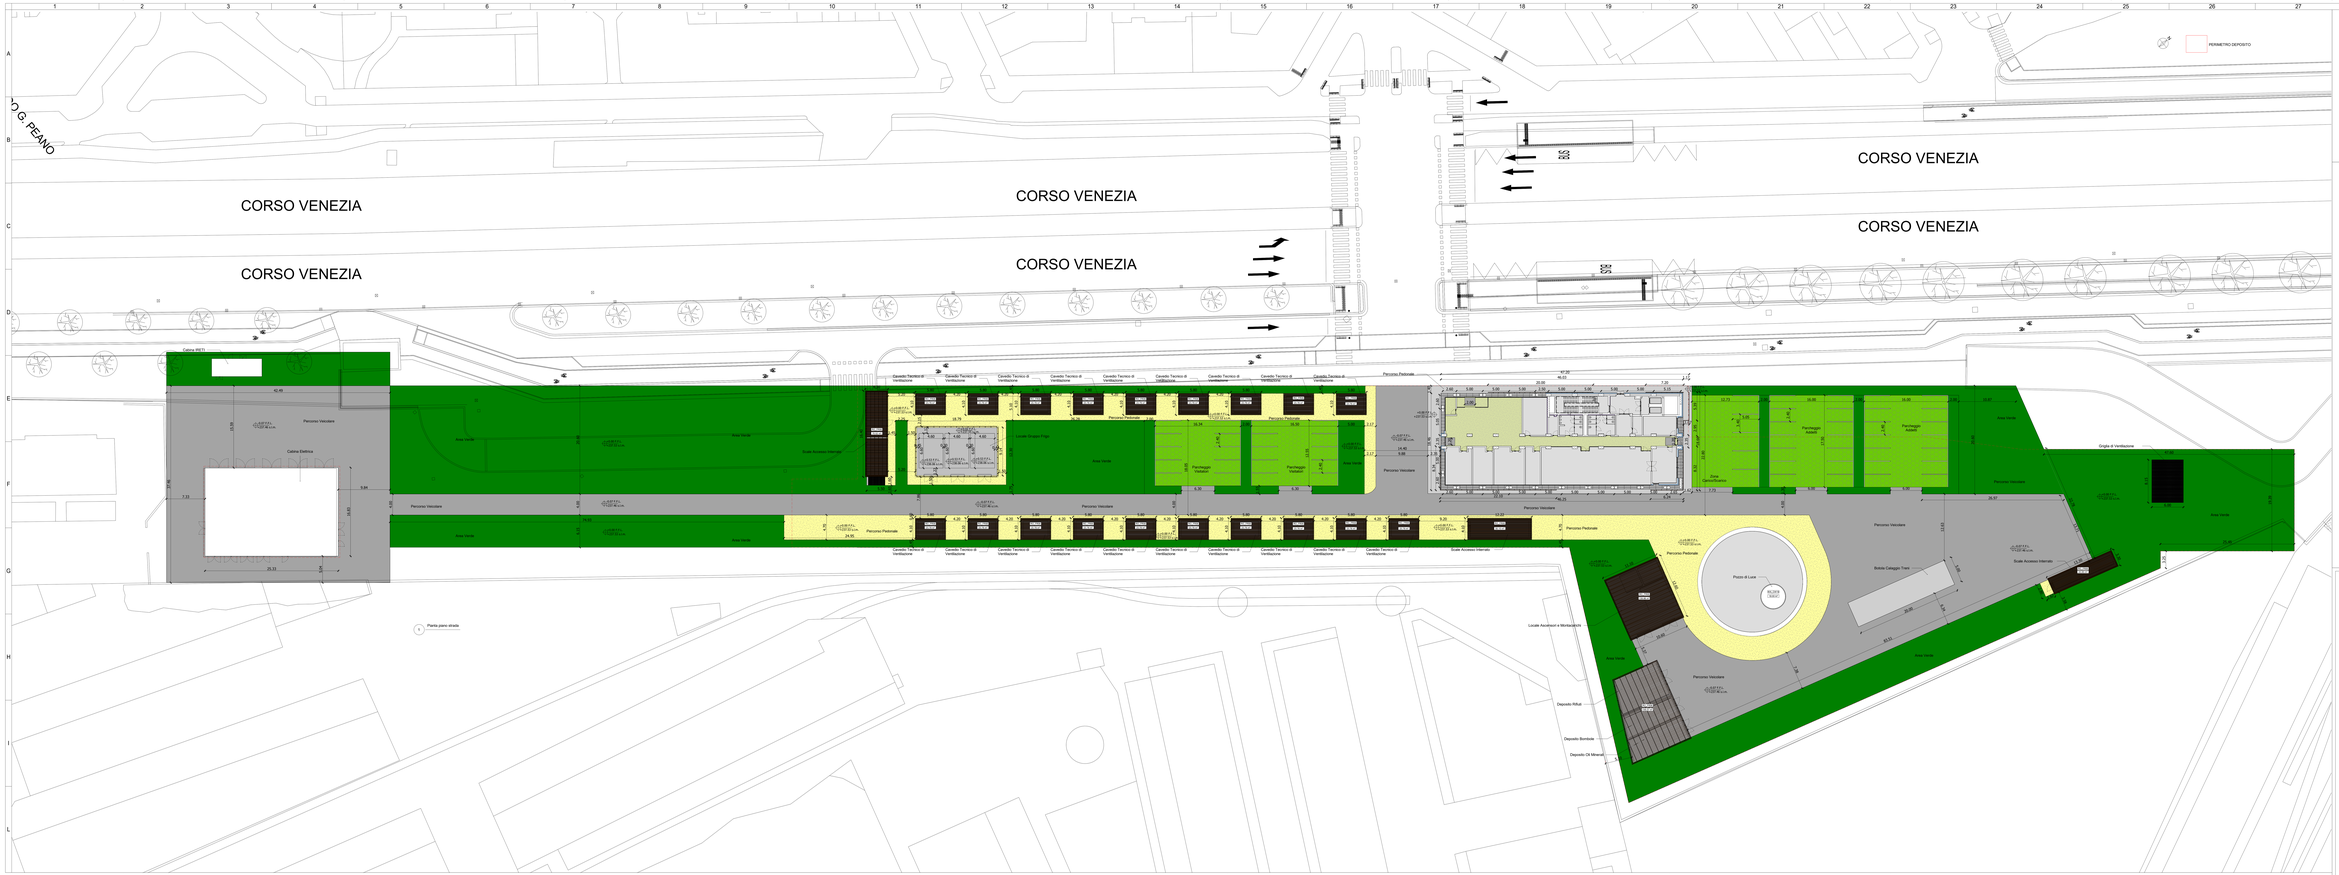

KEY PLAN

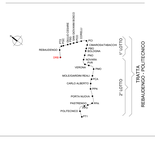

LEGENDA PAVIMENTI

Codifica	Descrizione	Immagine
FL_FF10	Marciapiede Esterno	
FL_FF20	Pavimentazione Carrabile	
FL_FF40	Area Verde	
FL_FF46	Calcestre drenante	
FL_FF47	Pavimentazione Carrabile Autobloccanti	

ABACO COPERTURA FRANGISOLE TERRACOTTA

Codifica	Descrizione	El. Resistenza al fuoco
RG_FR46	Copertura Frangisole in Terracotta	NA

LEGENDA BOTOLE CALAGGIO MATERIALI

Codifica	Descrizione
BE_TR10	Botola Calaggio Materiali

LEGENDA GRIGLIE VENTILAZIONE

Codice	Descrizione
BE_GR05	Griglia di protezione rimovibile occorrente, superficie opaca non superiore al 30%, 500x500 150mm

LEGENDA POZZO LUCE

Codifica	Descrizione
RA_CW78	Vetrata Circolare del Pozzo di Luce

MINISTERO
DELLE INFRASTRUTTURE E DELLA MOBILITÀ SOSTENIBILI
STRUTTURA TECNICA DI MISSIONE

Mims
COMUNE DI TORINO
CITTÀ DI TORINO

METROPOLITANA AUTOMATICA DI TORINO
LINEA 2 - TRATTA POLITECNICO - REBAUDENGO

PROGETTAZIONE DEFINITIVA
Lotto Costruttivo 1: Rebaudengo - Bologna

PROGETTO DEFINITIVO DIRETTORE PROGETTAZIONE Ing. A. Cirese Ordine degli Ingegneri della Provincia di Torino n. 6038S	IL PROGETTISTA	INFRATRASPORTI.TO S.r.l.
Ing. A. Cirese Ordine degli Ingegneri della Provincia di Torino n. 6038S Arch. F. Bolognesi Ordine degli Architetti della Provincia di Torino n. 4594A	OPERE ARCHITETTONICHE DI COMPLETAMENTO DEPOSITO REBAUDENGO PIANTA PIANO STRADA	

ELABORATO	N. REV.	SCALA	DATA
BR MANAGER Gianni L. D'Accardi — MTL2T1A1D-ARCDRBT001	0	1 : 200	30/05/2023

N. 1 di 1

AGGIORNAMENTI

REV.	DESCRIZIONE	DATA	DISEGNATO	CONTROL.	APPROV.	VISTO
0	EMISSIONE	30/05/2023	CTU	SLA	FBO	RCA
1	Emissione finale a seguito di verifica preventiva	28/06/2023	CTU	SLA	FBO	RCA
2	Emissione finale a seguito di verifica preventiva	06/05/2024	CTU	SLA	FBO	RCA

LOTTO 1	CARTELLA	14.2	2	MTL2T1A1D	ARCDRBT001

STAZIONE APPALTANTE

DIRETTORE DI DIVISIONE
Ing. Alessandro Ciro Mazzeo

Ing. R. Bertola

RESPONSABILE UNICO DEL PROCEDIMENTO
Ing. A. Strisciglio