


1 Impianto di scarico Piano primo interrato (livello -1)  
1 : 100

3 Impianto antincendio e rubinetti di lavaggio Piano primo interrato (livello -1)  
1 : 100

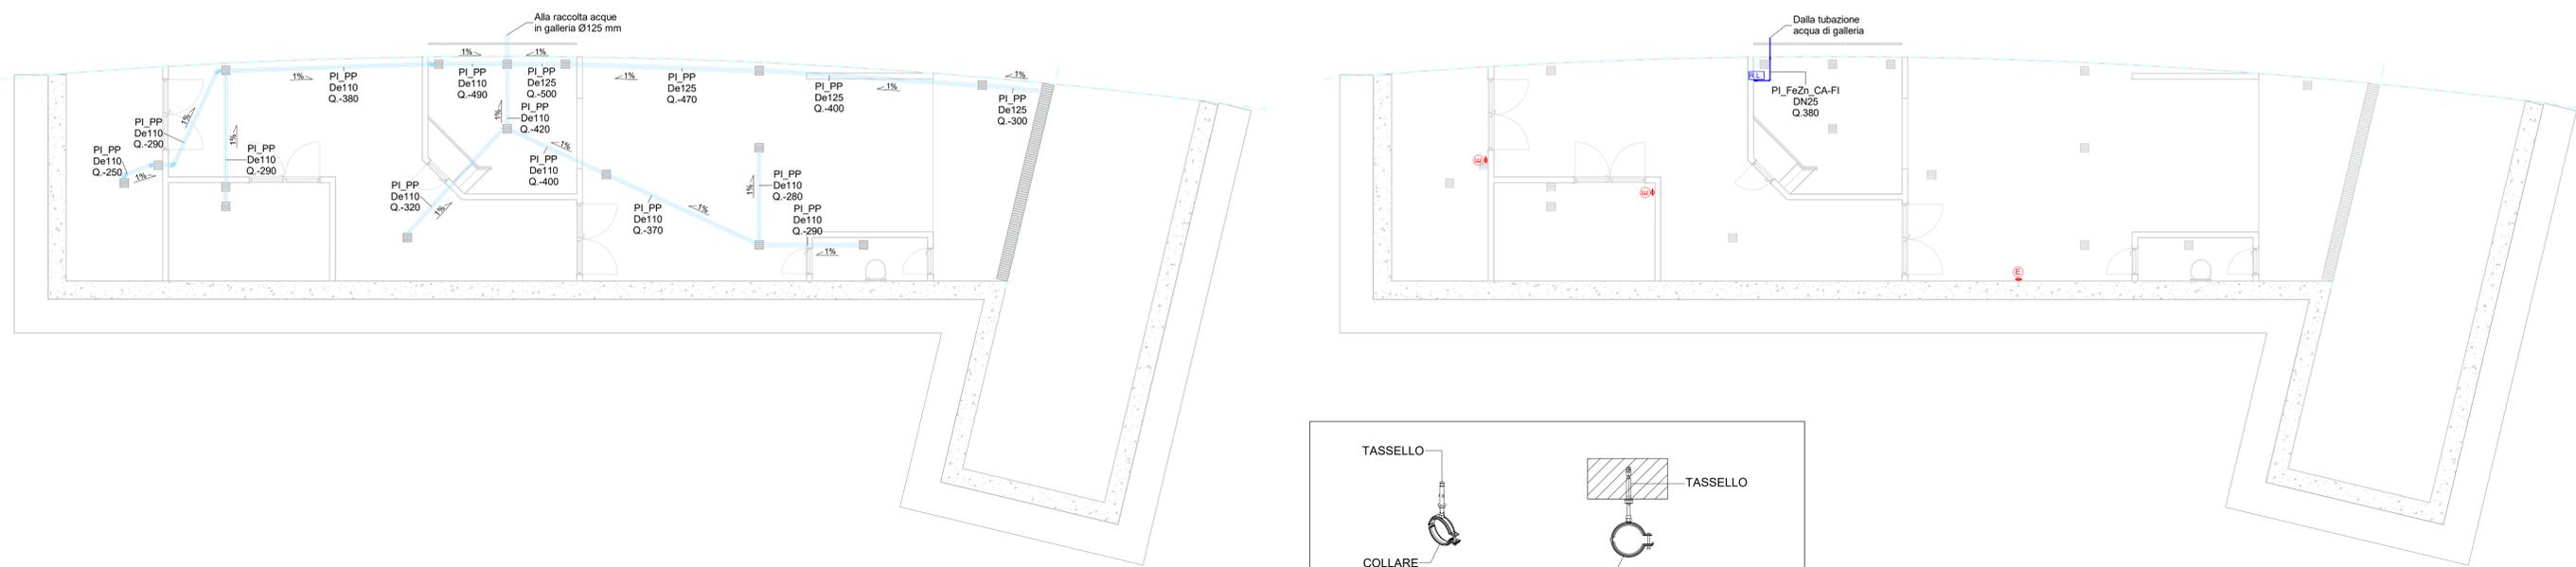


2 Impianto di scarico Piano secondo interrato (livello -2)  
1 : 100

4 Particolare staffaggio idrico  
5 Impianto antincendio e rubinetti di lavaggio Piano secondo interrato (livello -2)  
1 : 100

NOTA1: Gli scarichi acque chiare sono convogliate verso il sistema di scarico di galleria.  
NOTA2: Per la provenienza dell'alimentazione idrica si rimanda allo schema MTL2T1A1DIANG00K001.  
NOTA3: Le tubazioni montate in corrispondenza delle griglie prevedono la coibentazione per prevenire la possibilità di congelamento

KEY PLAN

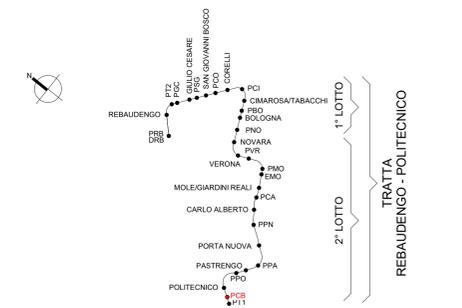

**Legenda**

IMPIANTO			TUBAZIONI	
Colore	Abbreviazione	Descrizione	Codice identità	Descrizione
	I-AFS	Acqua fredda sanitaria	PI_FeZn_CA-FI	Acciaio zincato a caldo, flettato
	S-ABI	Acque bianche	PI_PP	Polipropilene scarico a innesto

**ETICHETTA TUBI (estesa)**

Codice Identità tubazione

- Diametro nominale (tubi metallici)
- Diametro esterno (tubi plastici)
- Quota di fondo tubazione in mm

PI\_FeZn\_CA-SC DN 100 DE 125 Q.3300 mm

SIMBOLO	Codice Identità	Descrizione
	SP_EST-P_CO2	Estintore portatile a CO2
	-	Pozzetto/Griglia lineare raccolta acque
	PA_RUB-LAV	Rubinetti di lavaggio

**MINISTERO DELLE INFRASTRUTTURE E DELLA MOBILITÀ SOSTENIBILI**  
**STRUTTURA TECNICA DI MISSIONE**

**Mims**  
**COMUNE DI TORINO**  
**CITTA' DI TORINO**

**METROPOLITANA AUTOMATICA DI TORINO**  
**LINEA 2 - TRATTA POLITECNICO - REBAUDENGO**  
**PROGETTAZIONE DEFINITIVA**  
Lotto Costruttivo 1: Rebaudengo - Bologna

<b>PROGETTO DEFINITIVO</b>	<b>INFRATO</b> INFRATRASPORTI.TO S.r.l.
DIRETTORE PROGETTAZIONE Responsabile integrazione discipline specialistiche	IL PROGETTISTA
Ing. R. Crova Ordine degli Ingegneri della Provincia di Torino n. 6038S	Ing. F. Azzarone Ordine degli Ingegneri della Provincia di Torino n. 122873
IMPIANTI NON DI SISTEMA - POZZO CIMAROSA TABACCHI IMPIANTO IDRICO, ANTINCENDIO E SCARICO PIANTE E PARTICOLARI	
ELABORATO	REV. est. DATA
BIM MANAGER Geom. L. D'Accardi	0 2 1 : 100 12/10/2023

AGGIORNAMENTI

REV.	DESCRIZIONE	DATA	REDATTO	CONTROL.	APPROV.	VISTO
0	EMISSIONE	31/03/2022	LDE	AGH	FAZ	RCR
1	Emissione finale a seguito di verifica preventiva	15/12/2022	LDE	AGH	FAZ	RCR
2	Emissione finale a seguito di verifica preventiva	12/10/2023	LDE	FAZ	FAZ	RCR

LOTTO 1 CARTELLA 12.3.5 2 MTL2T1A1D IANPCIT001

STAZIONE APPALTANTE  
DIRETTORE DI DIVISIONE INFRASTRUTTURE E MOBILITÀ  
Ing. R. Bertasio  
RESPONSABILE UNICO DEL PROCEDIMENTO  
Ing. A. Strozziere