




1 Impianto di scarico Piano primo interrato (livello -1)
1 : 100

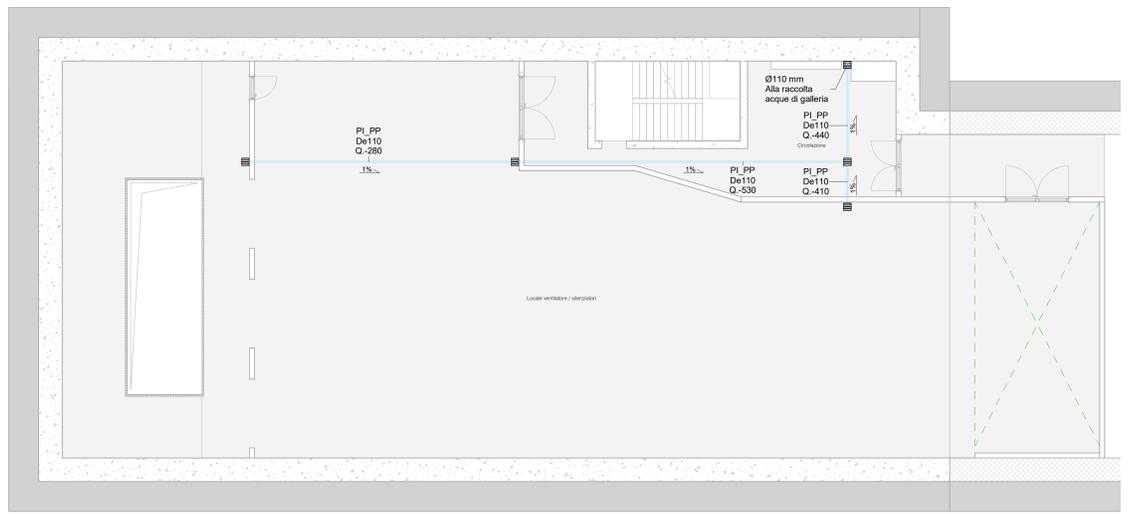


2 Impianto di scarico Piano secondo interrato (livello -2)
1 : 100

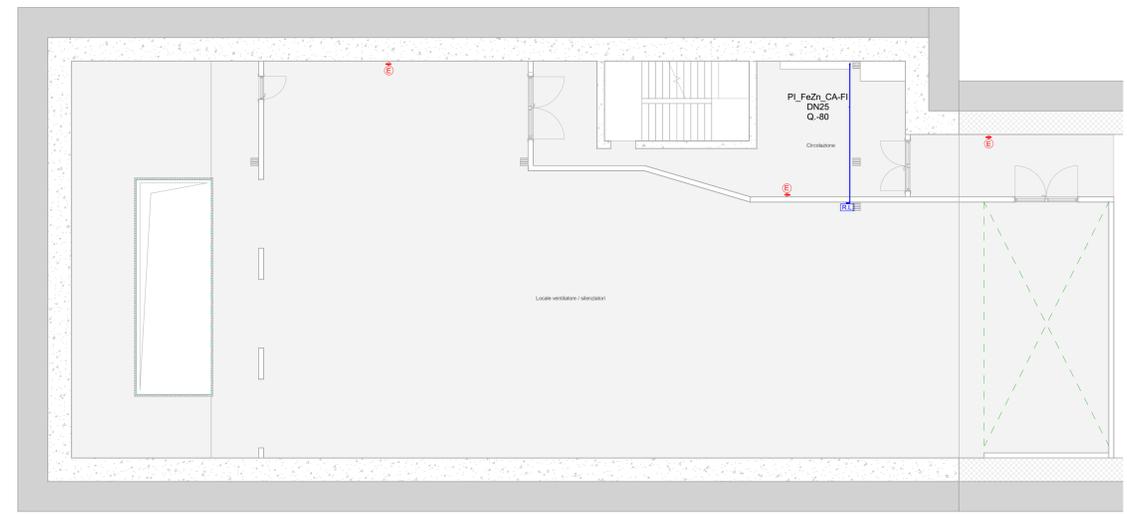

4 Impianto antincendio e rubinetti di lavaggio Piano secondo interrato (livello -2)
1 : 100

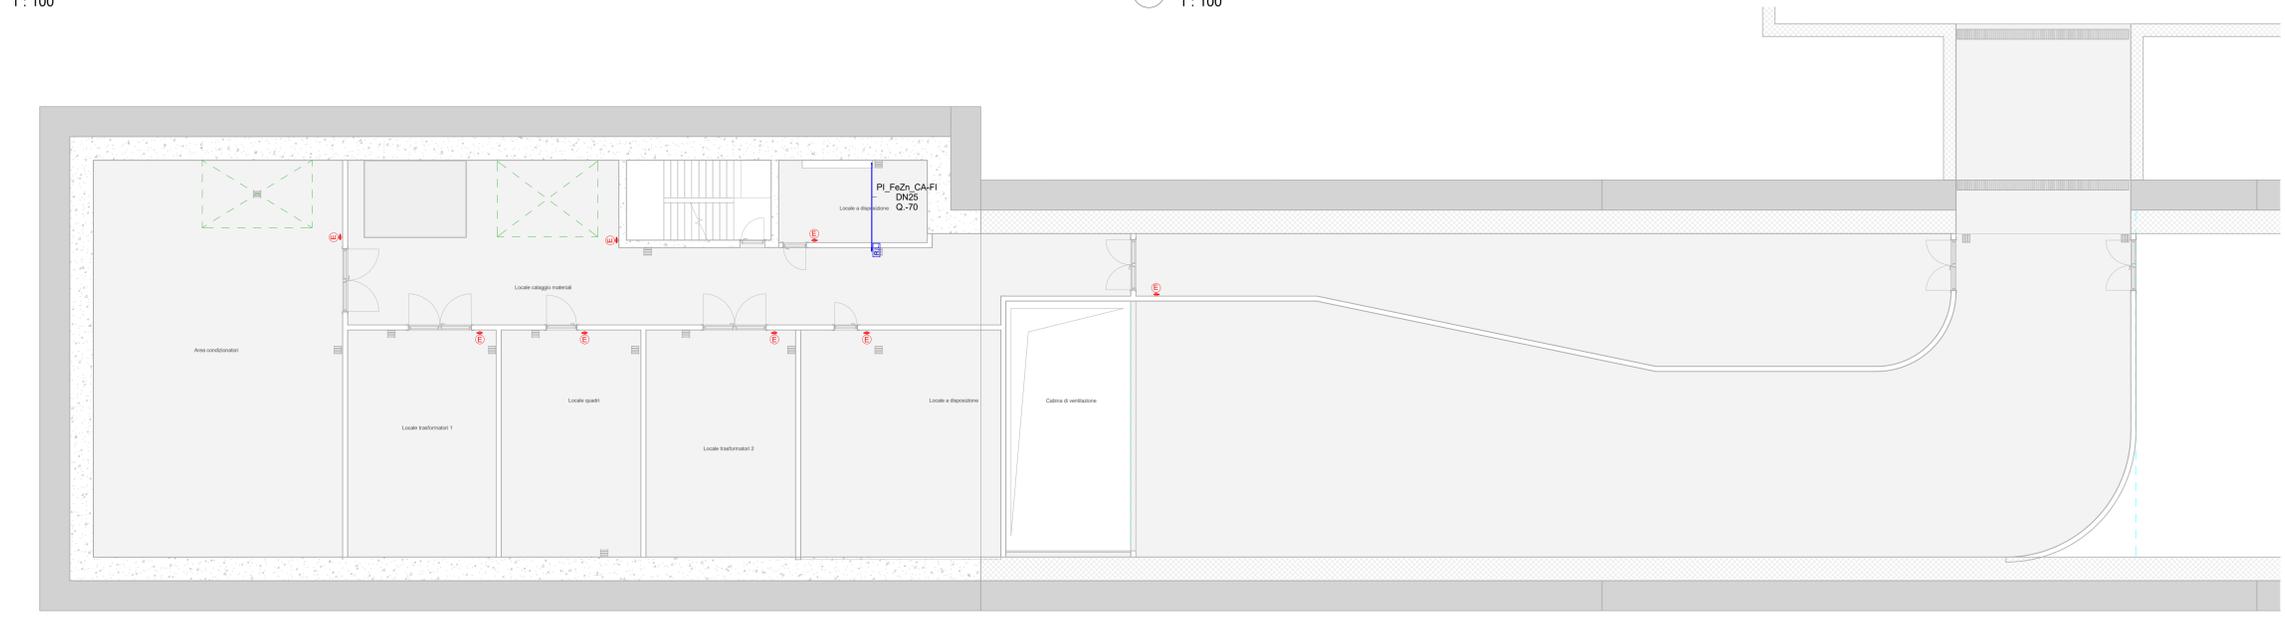

3 Impianto antincendio e rubinetti di lavaggio Piano primo interrato (livello -1)
1 : 100

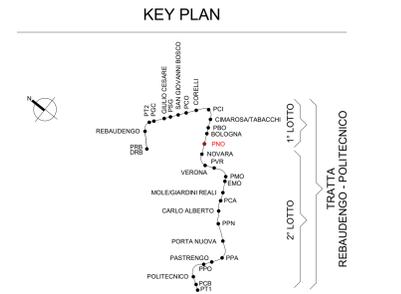

Legenda

IMPIANTO			TUBAZIONI	
Colore	Abbreviazione	Descrizione	Codice identità	Descrizione
	I-AFS	Acqua fredda sanitaria	PI_FeZn_CA-FI	Acciaio zincato a caldo, flettato
	S-ABI	Acque bianche	PI_PP	Polipropilene scario a innesto

ETICHETTA TUBI (estesa)

Codice Identità tubazione


Diametro nominale (tubi metallici)
Diametro esterno (tubi plastici)

Quota di fondo tubazione in mm

PI_FeZn_CA-SC DN 100 DE 125 Q.3300 mm

SIMBOLO	Codice Identità	Descrizione
	SP_EST-P_CO2	Estintore portatile a CO2
	M-PA_CRA	Chiusino raccolta acque
	PA_RUB-LAV	Rubinetti di lavaggio

NOTA1: Gli scarichi acque chiare sono convogliate verso il sistema di scarico di galleria.
NOTA2: Per la provenienza dell'alimentazione idrica si rimanda allo schema di linea MTL2T1A1D\IANPNOT001-1-0.
NOTA3: Le tubazioni montate in corrispondenza delle griglie prevedono la coibentazione per prevenire la possibilità di congelamento

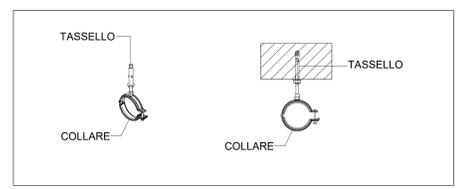

5 Particolare staffaggio idrico

MINISTERO DELLE INFRASTRUTTURE E DELLA MOBILITÀ SOSTENIBILI
STRUTTURA TECNICA DI MISSIONE

COMUNE DI TORINO

METROPOLITANA AUTOMATICA DI TORINO
LINEA 2 - TRATTA POLITECNICO - REBAUDENGO

PROGETTAZIONE DEFINITIVA
Lotto Funzionale 1: Rebaudengo - Bologna

PROGETTO DEFINITIVO	IL PROGETTISTA	INFRA.TO INFRASTRASPORTI.TO S.r.l.
DIRETTORE PROGETTAZIONE Responsabile integrazione discipline specialistiche Ing. R. Crovi Ordine degli Ingegneri della Provincia di Torino n. 60385	IL PROGETTISTA Ing. F. Azzaroni Ordine degli Ingegneri della Provincia di Torino n. 12287	IMPIANTI NON DI SISTEMA - POZZO NOVARA IMPIANTO IDRICO, ANTINCENDIO SCARICO PIANTE E PARTICOLARI
ELABORATO	REV. n.	SCALA
BM MANAGER Geom. L. D'Accardi	0	1 : 100
MTL2T1A1D\IANPNOT001	2	12/10/2023

1 di 1

REV.	DESCRIZIONE	DATA	REDAITTO	CONTROL.	APPROV.	VISTO
0	EMISSIONE	31/03/2022	LDL	AGH	FAZ	RCR
1	Emissione finale a seguito di verifica preventiva	15/12/2022	LDL	AGH	FAZ	RCR
2	Emissione finale a seguito di verifica preventiva	12/10/2023	LDL	FAZ	FAZ	RCR

STAZIONE APPALTANTE
DIRETTORE ED DIVISIONE INFRASTRUTTURE E MOBILITÀ
Ing. R. Bertasio
RESPONSABILE LINEA DEL PROCESSIONE
Ing. G. Marengo