



1 Piano primo interrato - Impianto idrico antincendio - idrico sanitario (livello -1)
1 : 100

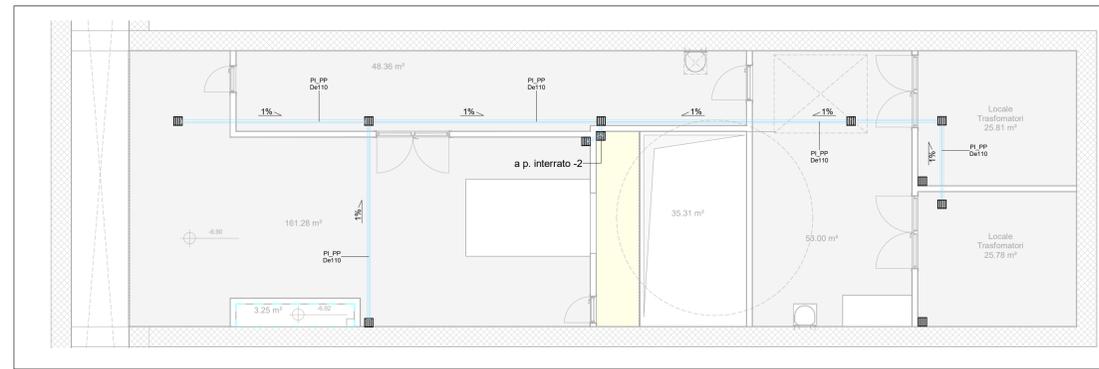


4 Piano primo interrato - Impianto di scarico acque reflue (livello -1)
1 : 100

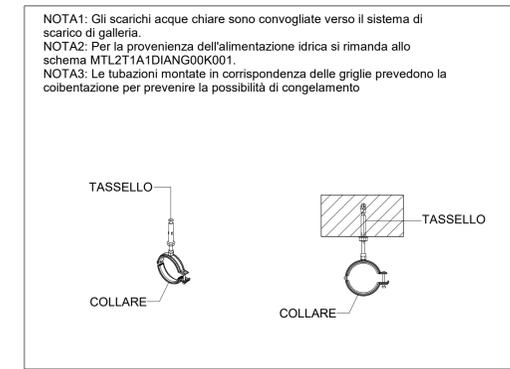


5 Particolare staffaggio


NOTA1: Gli scarichi acque chiare sono convogliate verso il sistema di scarico di galleria.
NOTA2: Per la provenienza dell'alimentazione idrica si rimanda allo schema MTL2T1A1DIANG00K001.
NOTA3: Le tubazioni montate in corrispondenza delle griglie prevedono la coibentazione per prevenire la possibilità di congelamento

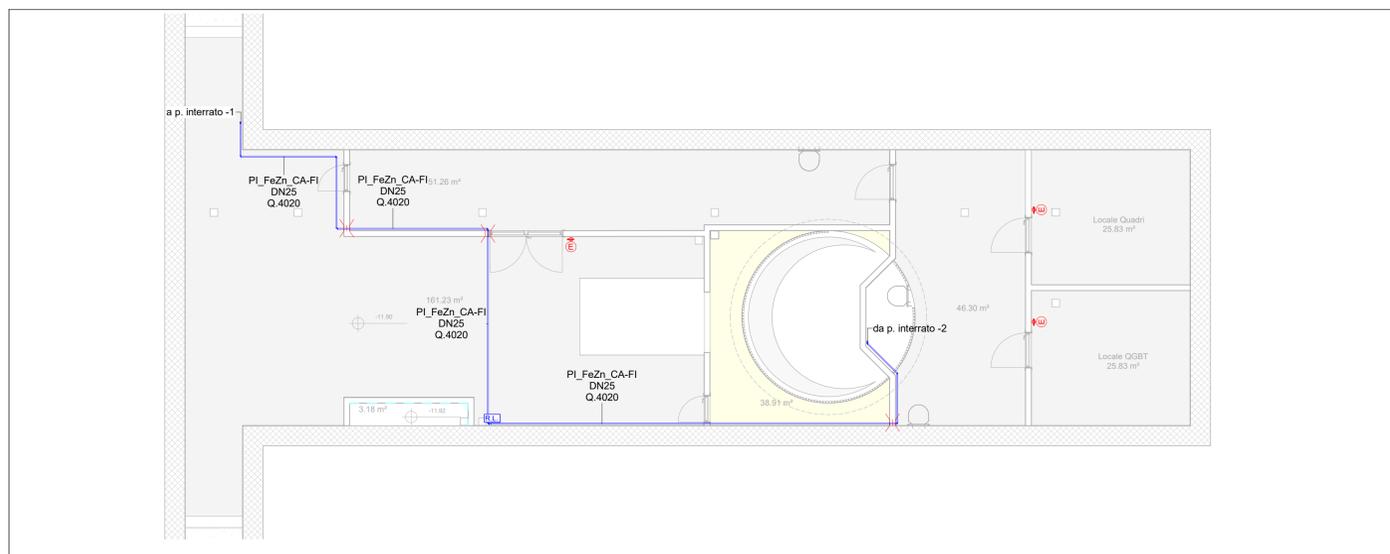


2 Piano secondo interrato - Impianto idrico antincendio - idrico sanitario (livello -2)
1 : 100

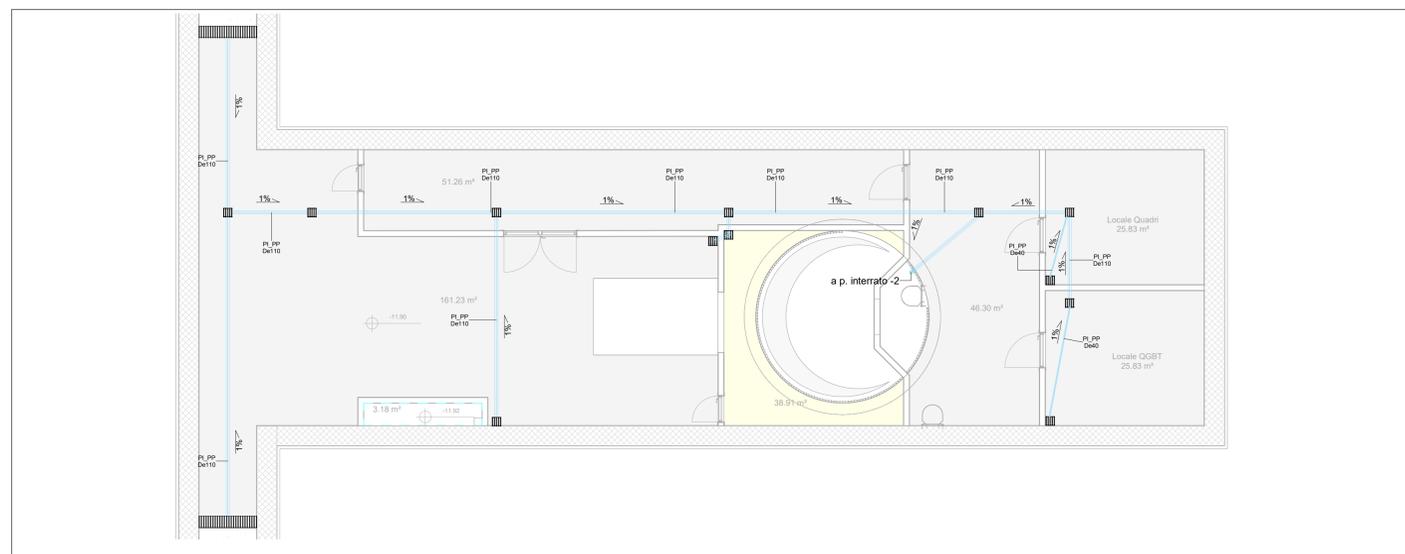

6 Piano secondo interrato - Impianto di scarico acque reflue (livello -2)
1 : 100

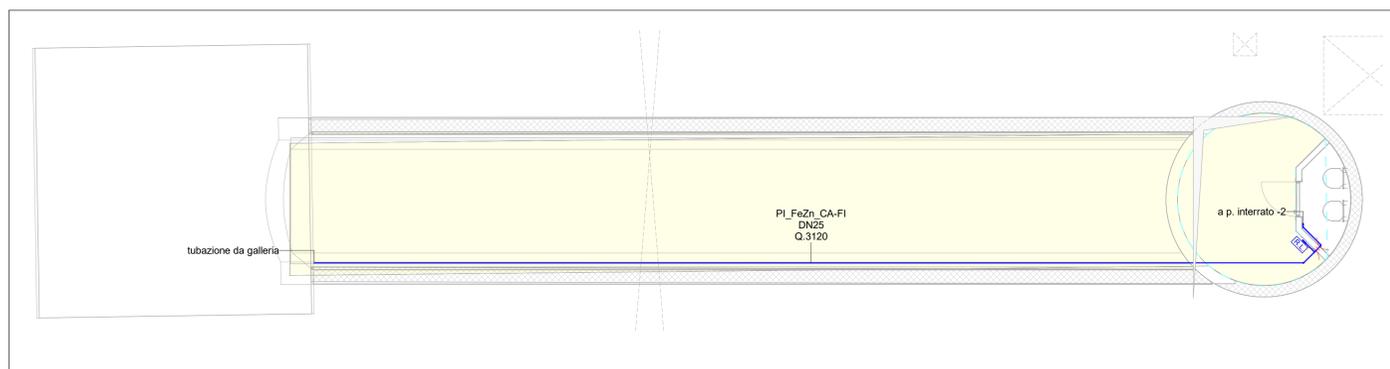


3 Piano banchina - Impianto idrico antincendio - idrico sanitario (livello -3)
1 : 100

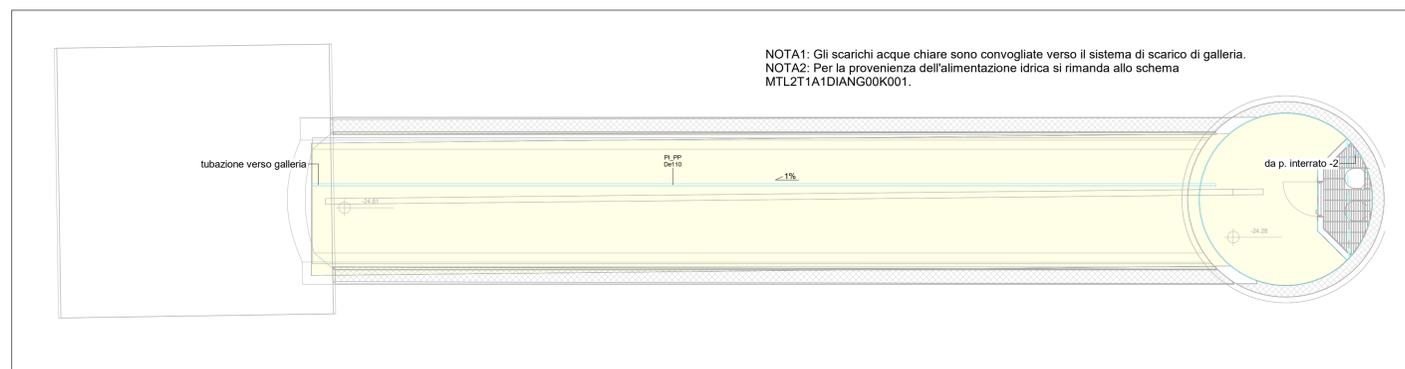

7 Piano banchina - Impianto di scarico acque reflue (livello -3)
1 : 100

NOTA1: Gli scarichi acque chiare sono convogliate verso il sistema di scarico di galleria.
NOTA2: Per la provenienza dell'alimentazione idrica si rimanda allo schema MTL2T1A1DIANG00K001.

KEY PLAN

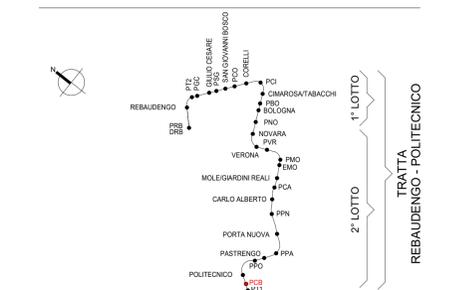

Legenda

IMPIANTO			TUBAZIONI	
Colore	Abbreviazione	Descrizione	Codice Identità	Descrizione
	I-AFS	Acque fredde sanitarie	PI_FeZn_CA-FI	Acciaio zincato e caldo, riflettato
	S-ABI	Acque bianche	PI_PP	Polipropilene scario a innesto

ETICHETTA TUBI (estesa)

Codice Identità tubazione

Diametro nominale (tubi metallici)
Diametro esterno (tubi plastici)

Quota di fondo tubazione in mm

SIMBOLO	Codice Identità	Descrizione
	SP_EST-P_CO2	Estintore portatile a CO2
	-	Pozzetto/Griglia lineare raccolta acque
	PA_RUB-LAV	Rubinetto di lavaggio
	PR_UNI_REI120	Attraversamento REI 120

MINISTERO DELLE INFRASTRUTTURE E DELLA MOBILITÀ SOSTENIBILI
STRUTTURA TECNICA DI MISSIONE

COMUNE DI TORINO

METROPOLITANA AUTOMATICA DI TORINO
LINEA 2 - TRATTA POLITECNICO - REBAUDENGO
PROGETTAZIONE DEFINITIVA
Lotto Costruttivo 2: Bologna - Politecnico

PROGETTO DEFINITIVO		INFRA.TO INFRASTRUTTURE PER LA MOBILITÀ		INFRA TRASPORTI.TO S.r.l.	
DIRETTORE PROGETTAZIONE Responsabile integrazione discipline specialistiche	IL PROGETTISTA				
Ing. R. Criva Ordine degli Ingegneri della Provincia di Torino n. 60385	Ing. F. Azzarone Ordine degli Ingegneri della Provincia di Torino n. 122873	IMPIANTI NON DI SISTEMA - POZZO CABOTO IMPIANTO IDRICO, ANTINCENDIO E SCARICO PIANTE E PARTICOLARI			
BIM MANAGER Geom. L. D'Arcardi		ELABORATO	REV. int. est.	SCALA	DATA
		MTL2T1A2D IANPCBT001	0 2	1 : 100	12/10/2023
Pg. 1 di 1					

REV.	DESCRIZIONE	DATA	REDATTO	CONTROL.	APPROV.	VISTO
0	EMISSIONE	31/03/2022	PVA	AGH	FAZ	RCR
1	Emissione finale a seguito di verifica preventiva	10/03/2023	PVA	FAZ	FAZ	RCR
2	Emissione finale a seguito di verifica preventiva	12/10/2023	PVA	FAZ	FAZ	RCR

AGGIORNAMENTI						
REV.	DESCRIZIONE	DATA	REDATTO	CONTROL.	APPROV.	VISTO
0	EMISSIONE	31/03/2022	PVA	AGH	FAZ	RCR
1	Emissione finale a seguito di verifica preventiva	10/03/2023	PVA	FAZ	FAZ	RCR
2	Emissione finale a seguito di verifica preventiva	12/10/2023	PVA	FAZ	FAZ	RCR

LOTTO 2	CARTELLA	12.3.16	2	MTL2T1A2D	IANPCBT001
---------	----------	---------	---	-----------	------------

STAZIONE APPALTANTE

DIRETTORE DI DIVISIONE INFRASTRUTTURE E MOBILITÀ
Ing. R. Bertasio

RESPONSABILE UNICO DEL PROCEDIMENTO
Ing. A. Strozziro