




1 Piano primo interrato - Impianto di scarico acque reflue (livello -1)  
1 : 100

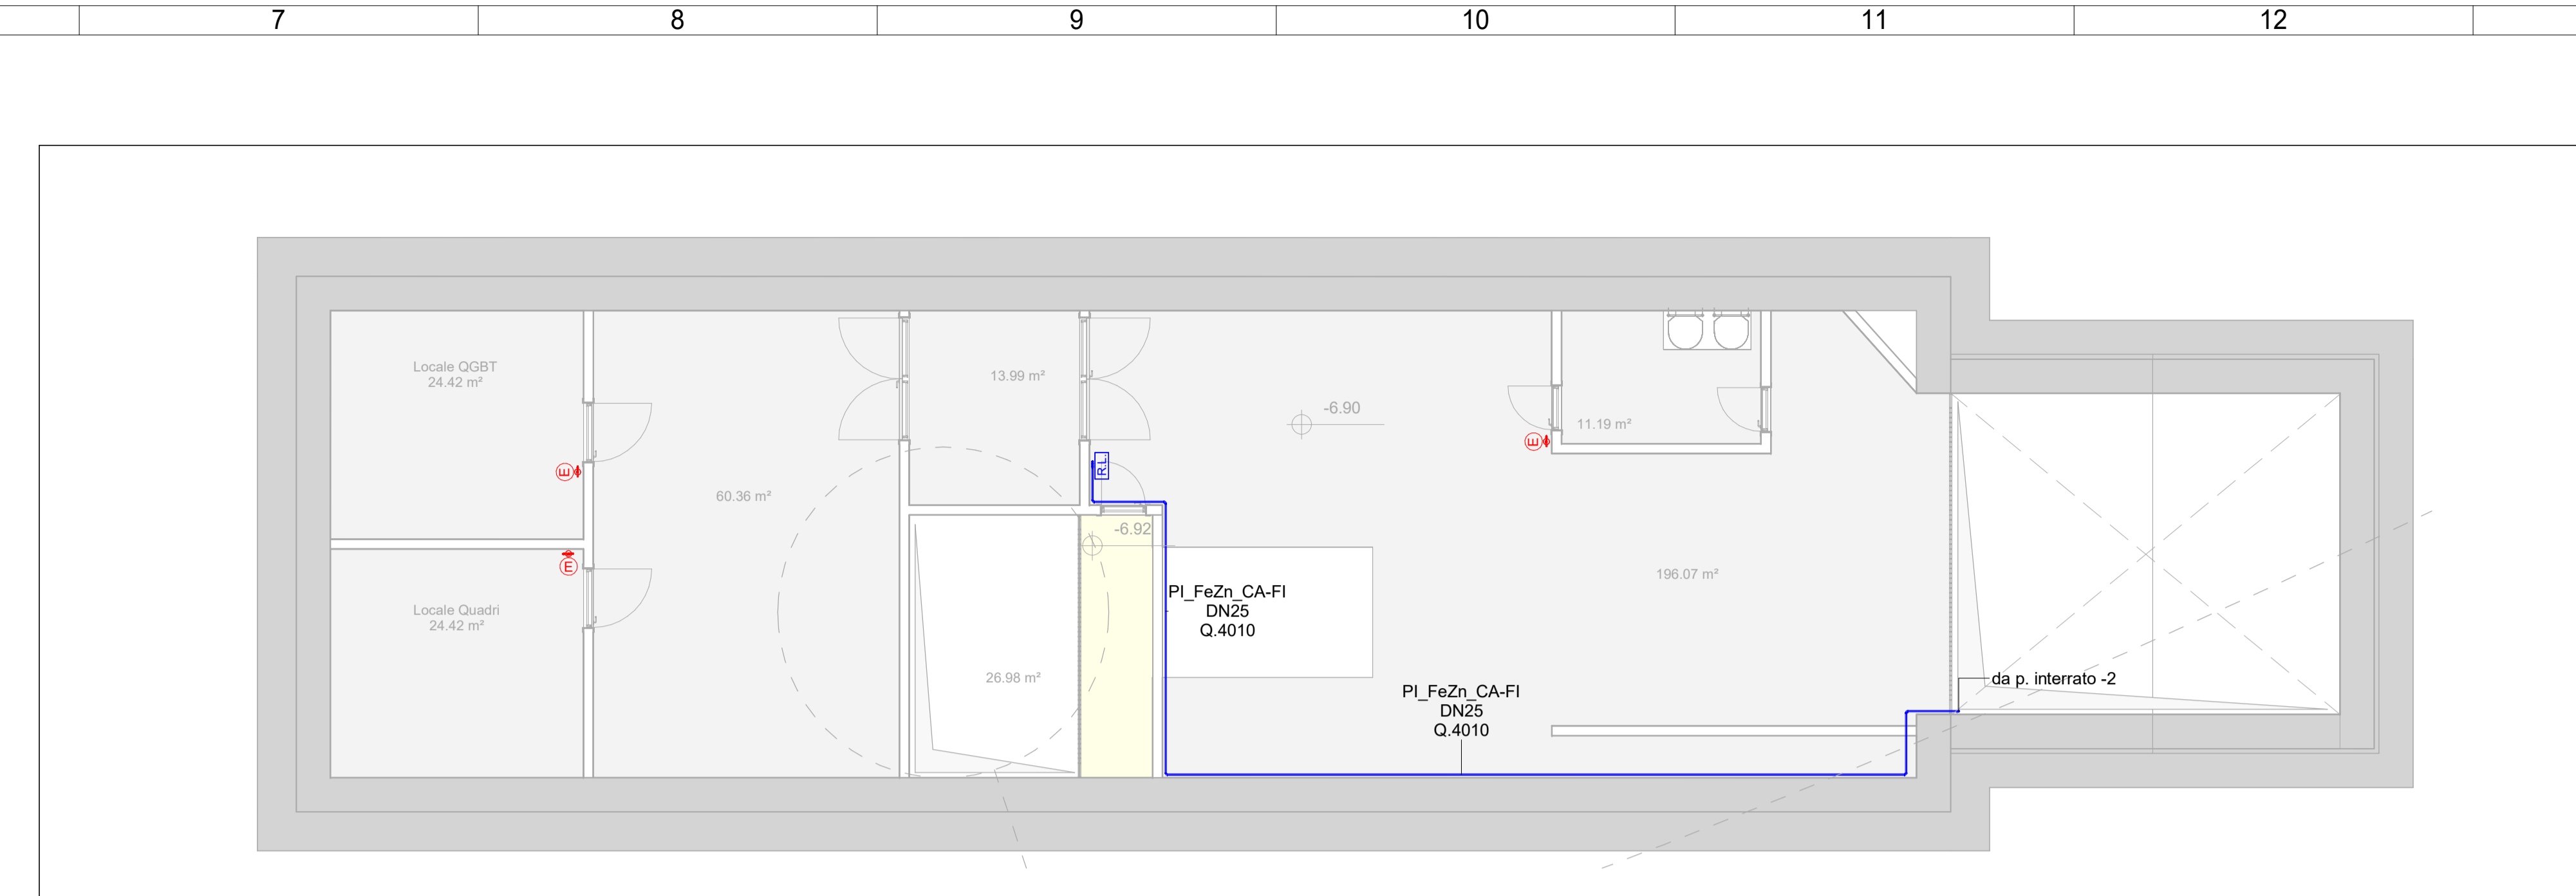


5 Piano primo interrato - Impianto idrico antincendio e idrico sanitario (livello -1)  
1 : 100

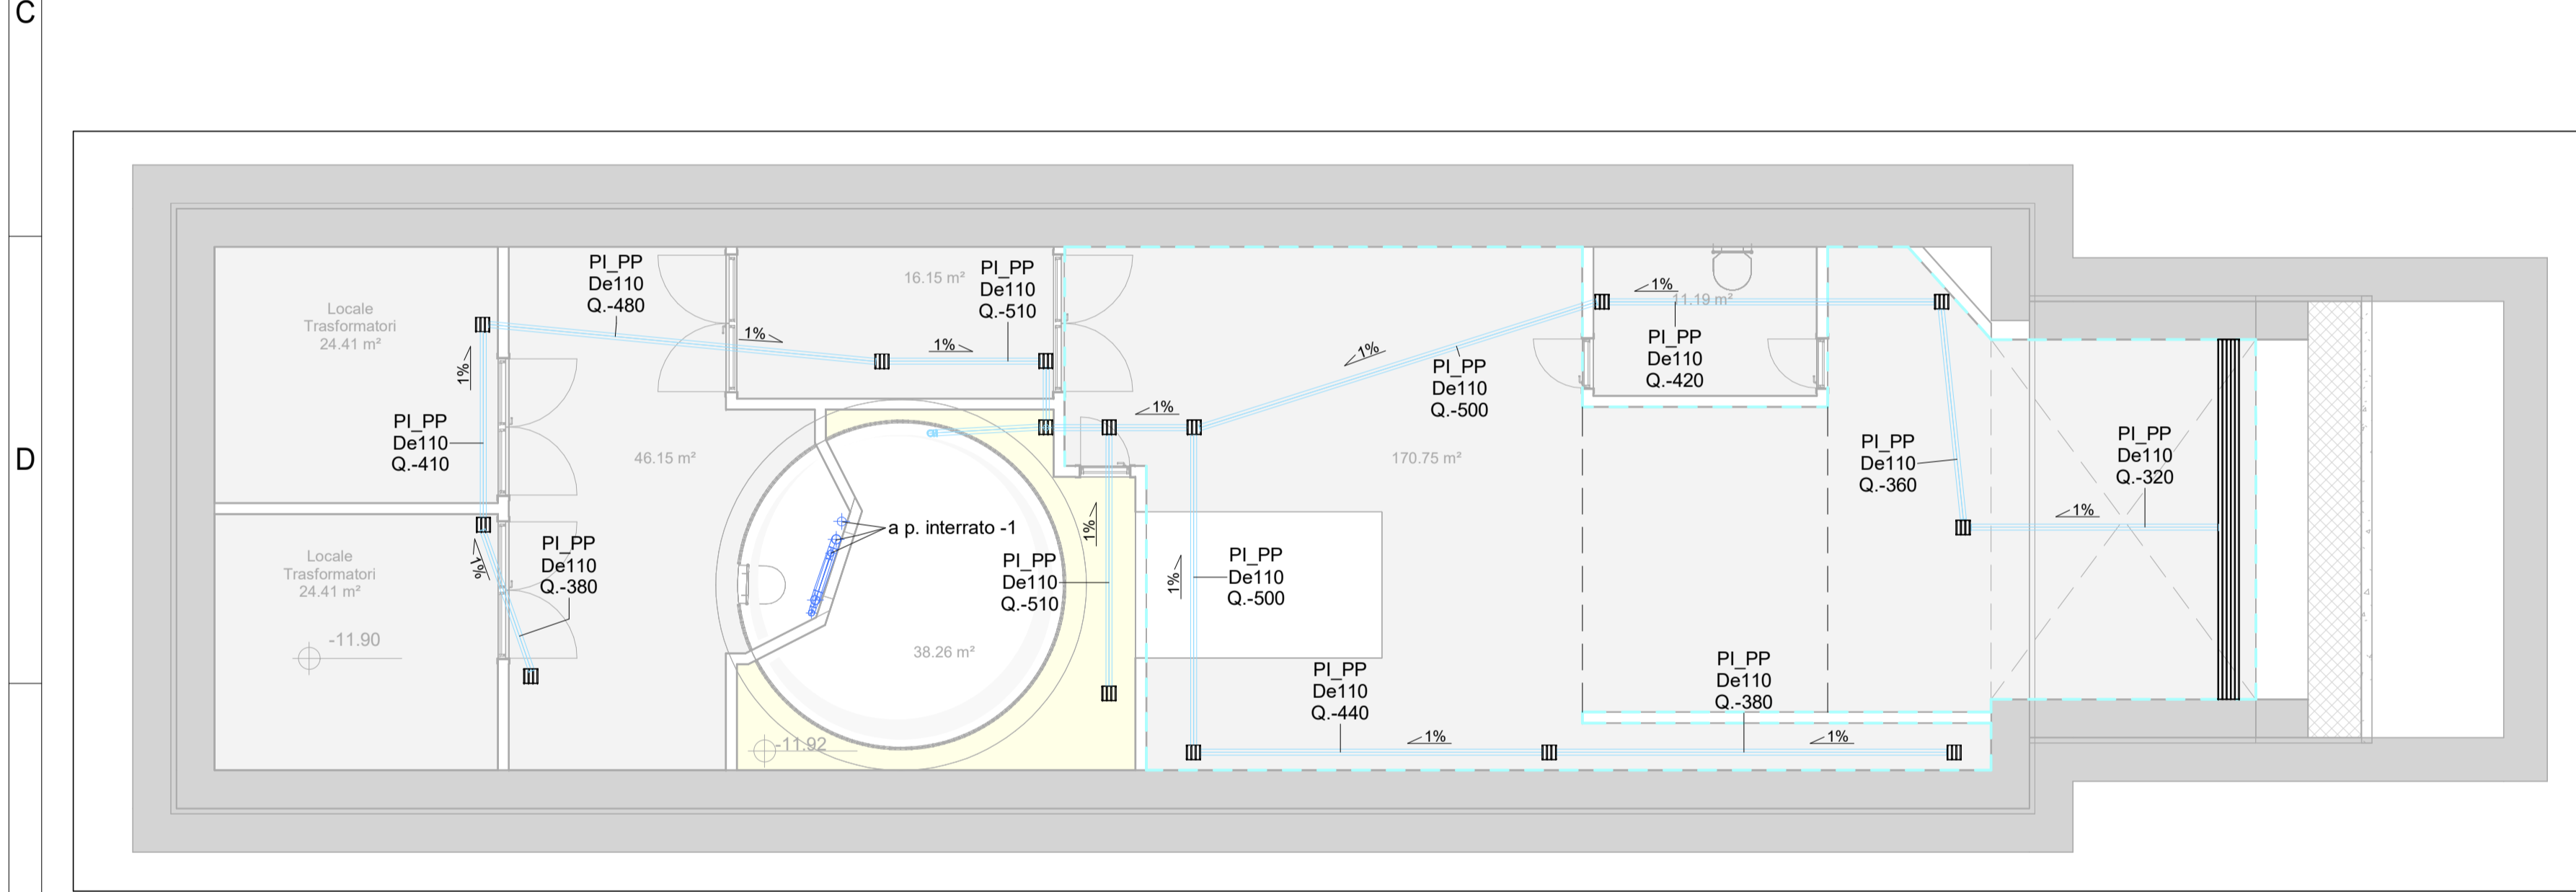


2 Piano secondo interrato - Impianto di scarico acque reflue (livello -2)  
1 : 100

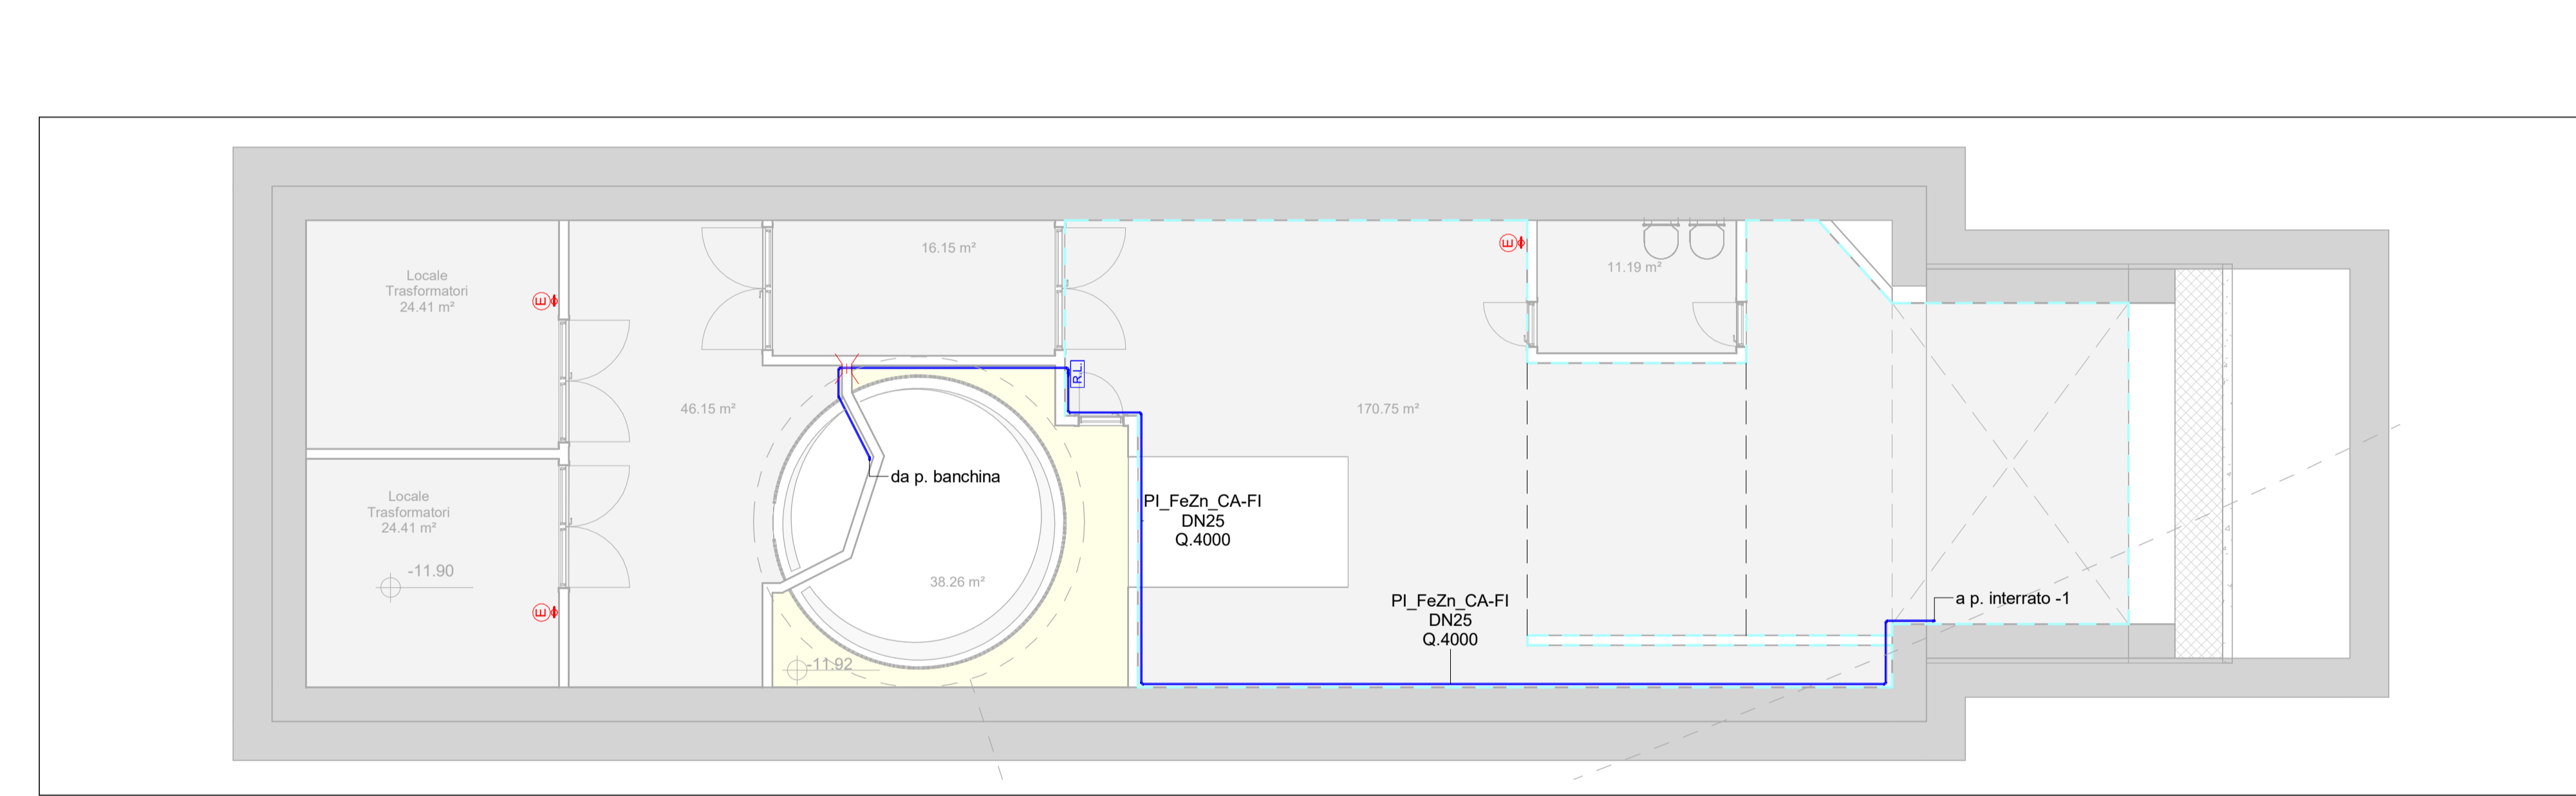


6 Piano secondo interrato - Impianto idrico antincendio e idrico sanitario (livello -2)  
1 : 100

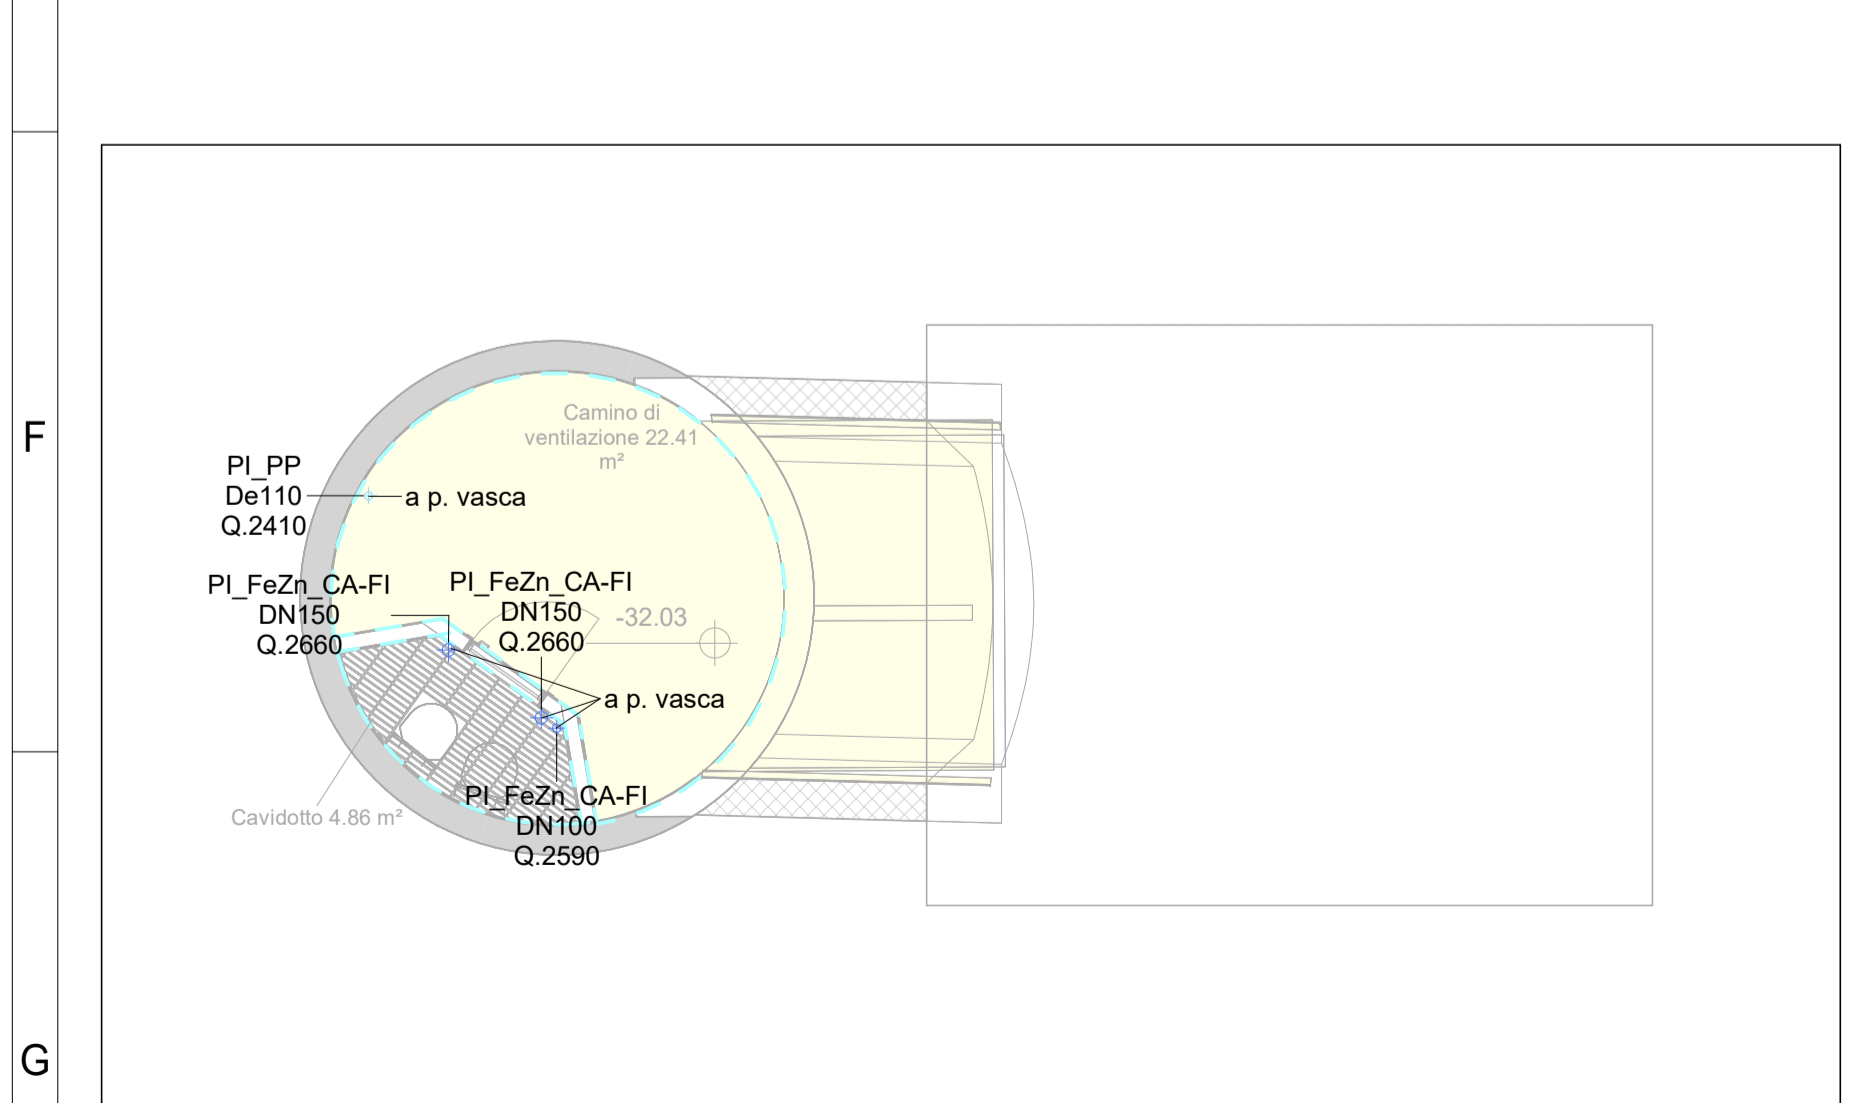

3 Piano banchina - Impianto di scarico acque reflue (livello -3)  
1 : 100

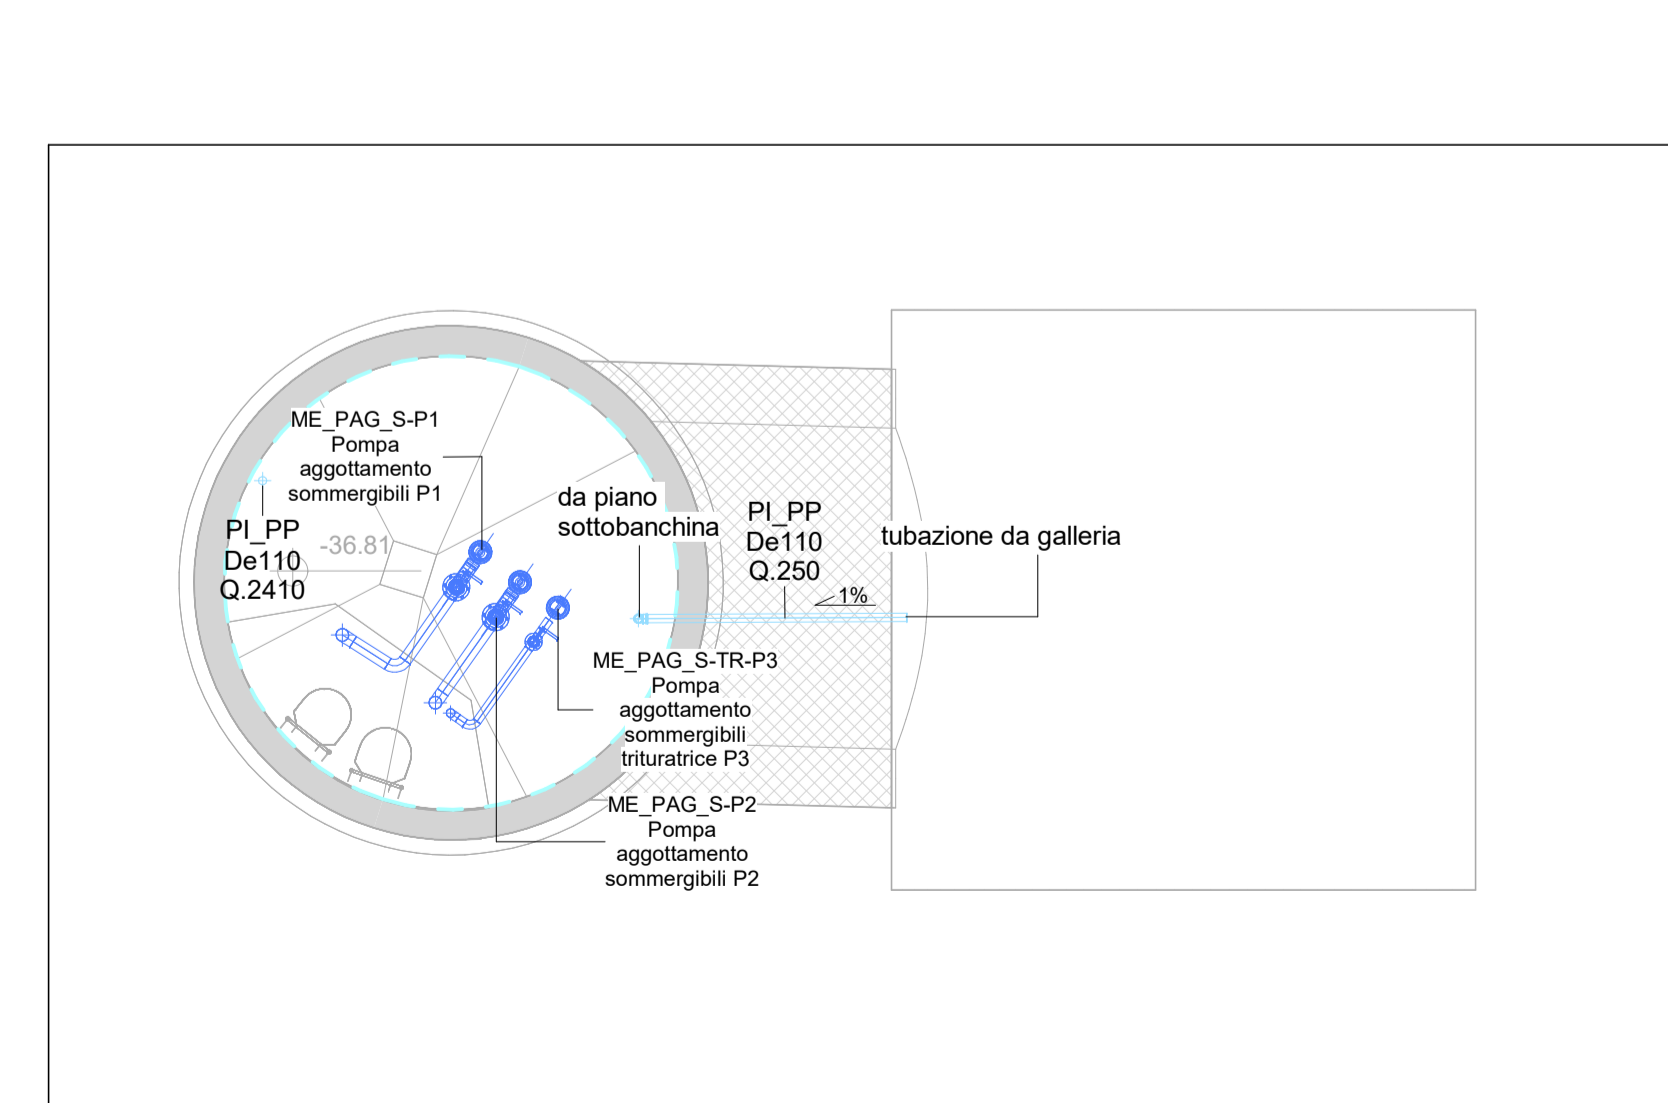


4 Piano vasche - Impianto di scarico acque reflue (livello -4)  
1 : 100

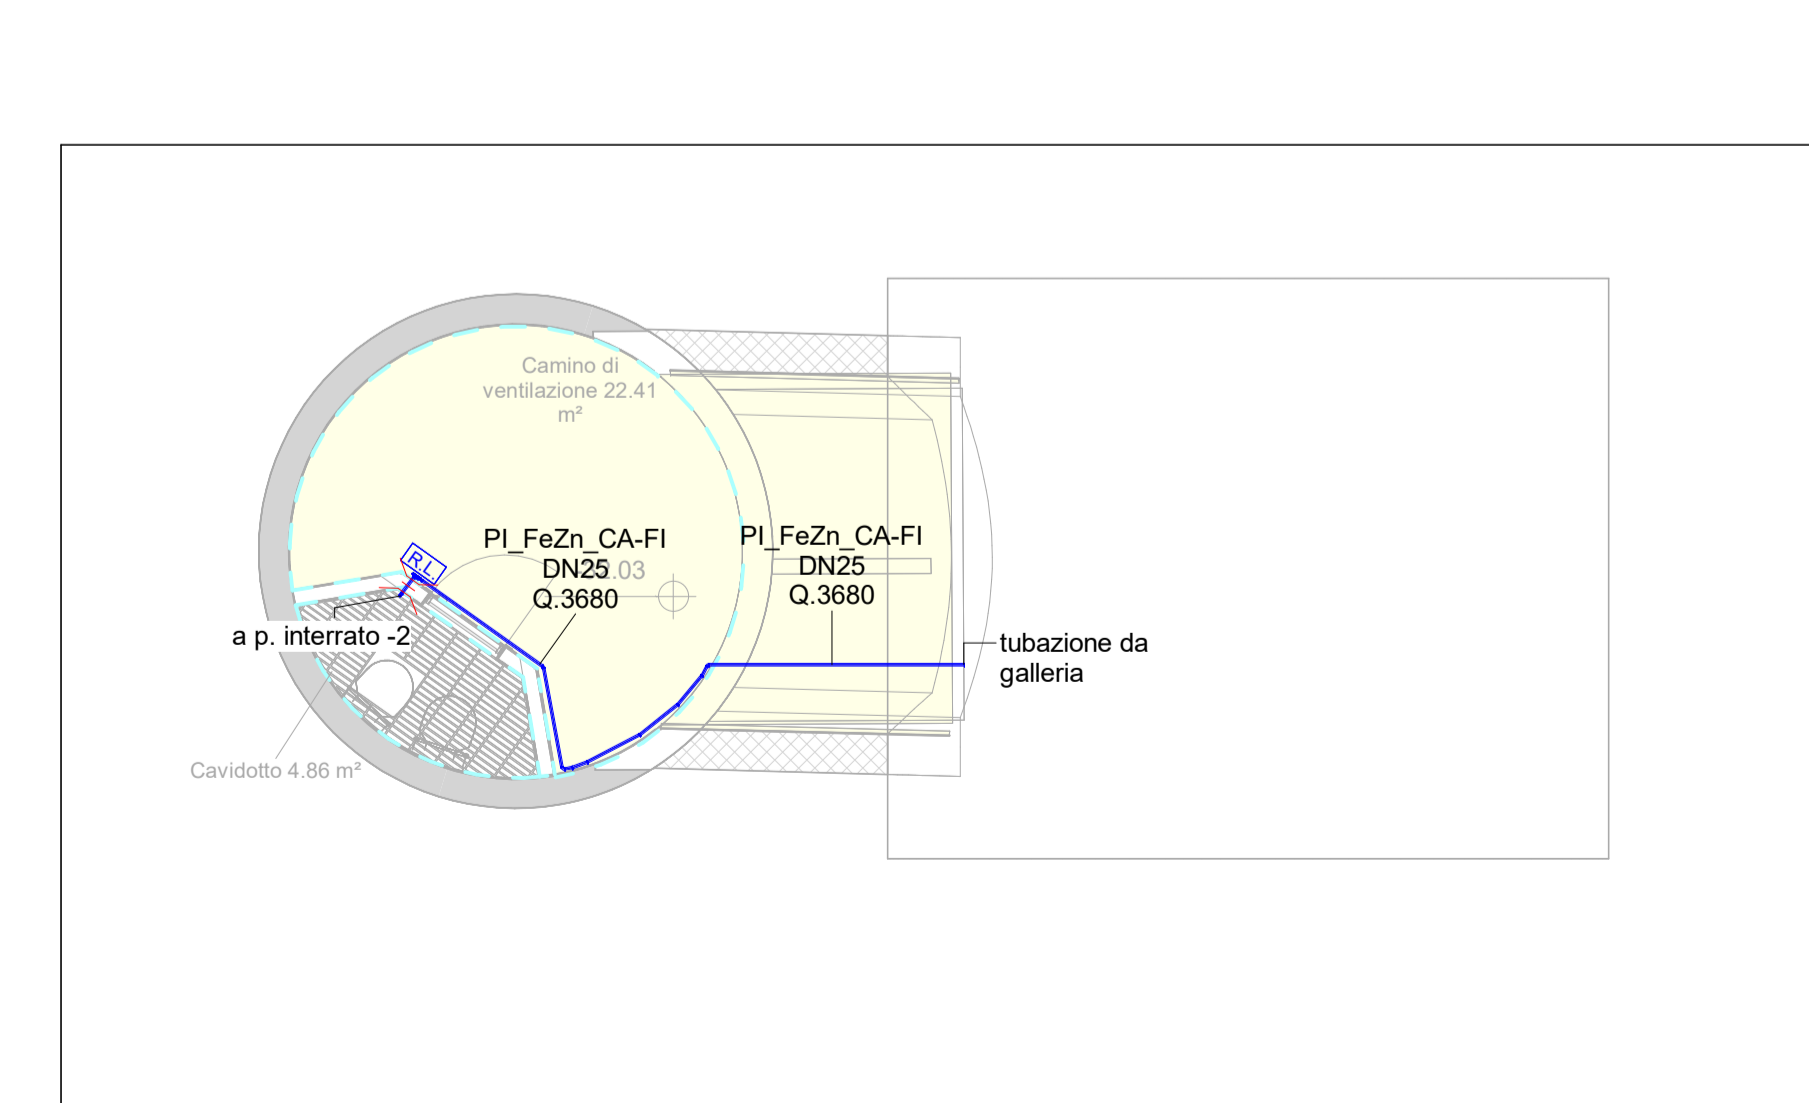


7 Piano banchina - Impianto idrico antincendio e idrico sanitario (livello -3)  
1 : 100



8 Vista 3D - Gruppo pompe

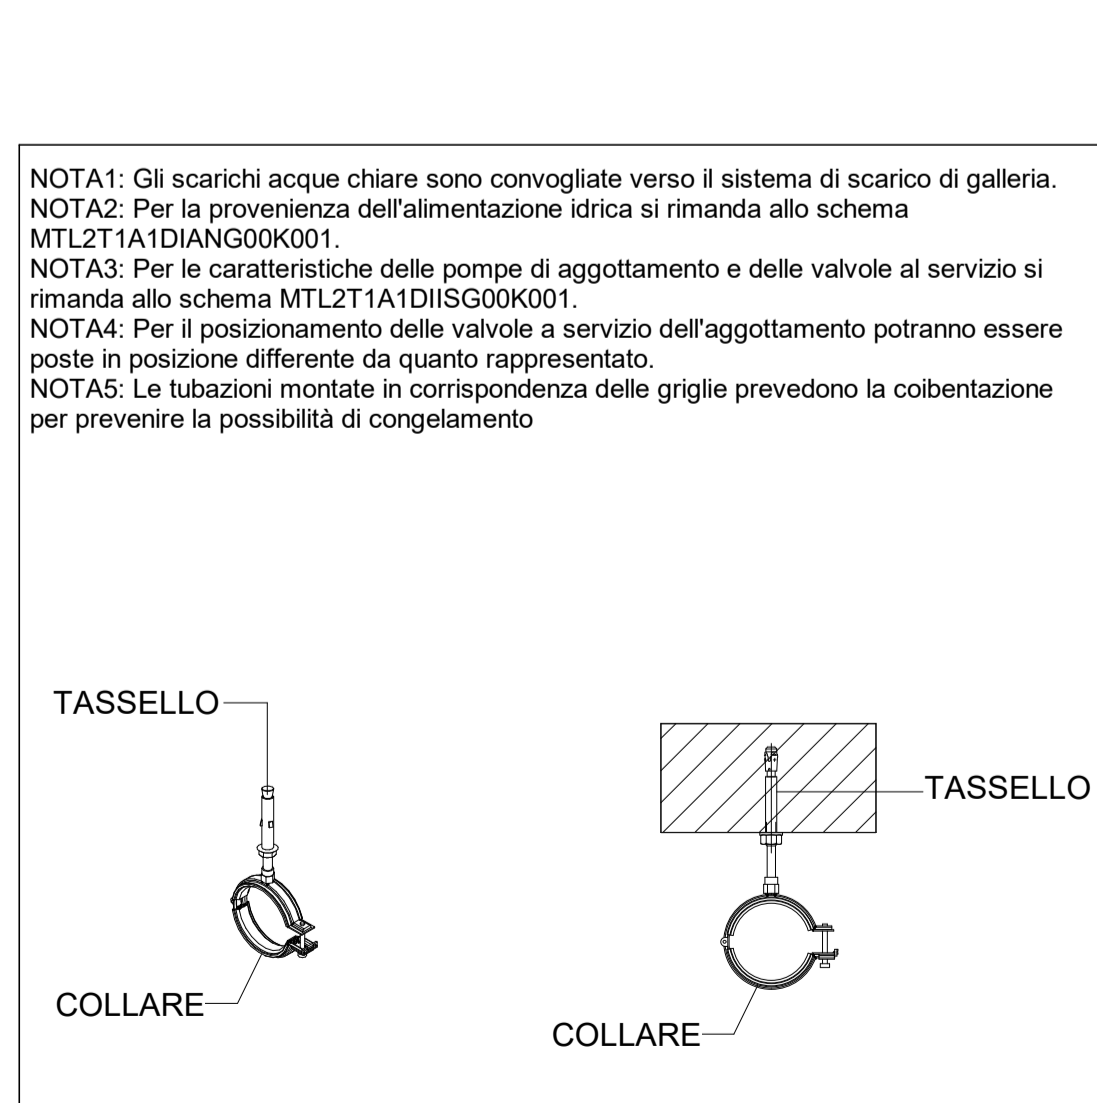

9 Particolare staffaggio idrico

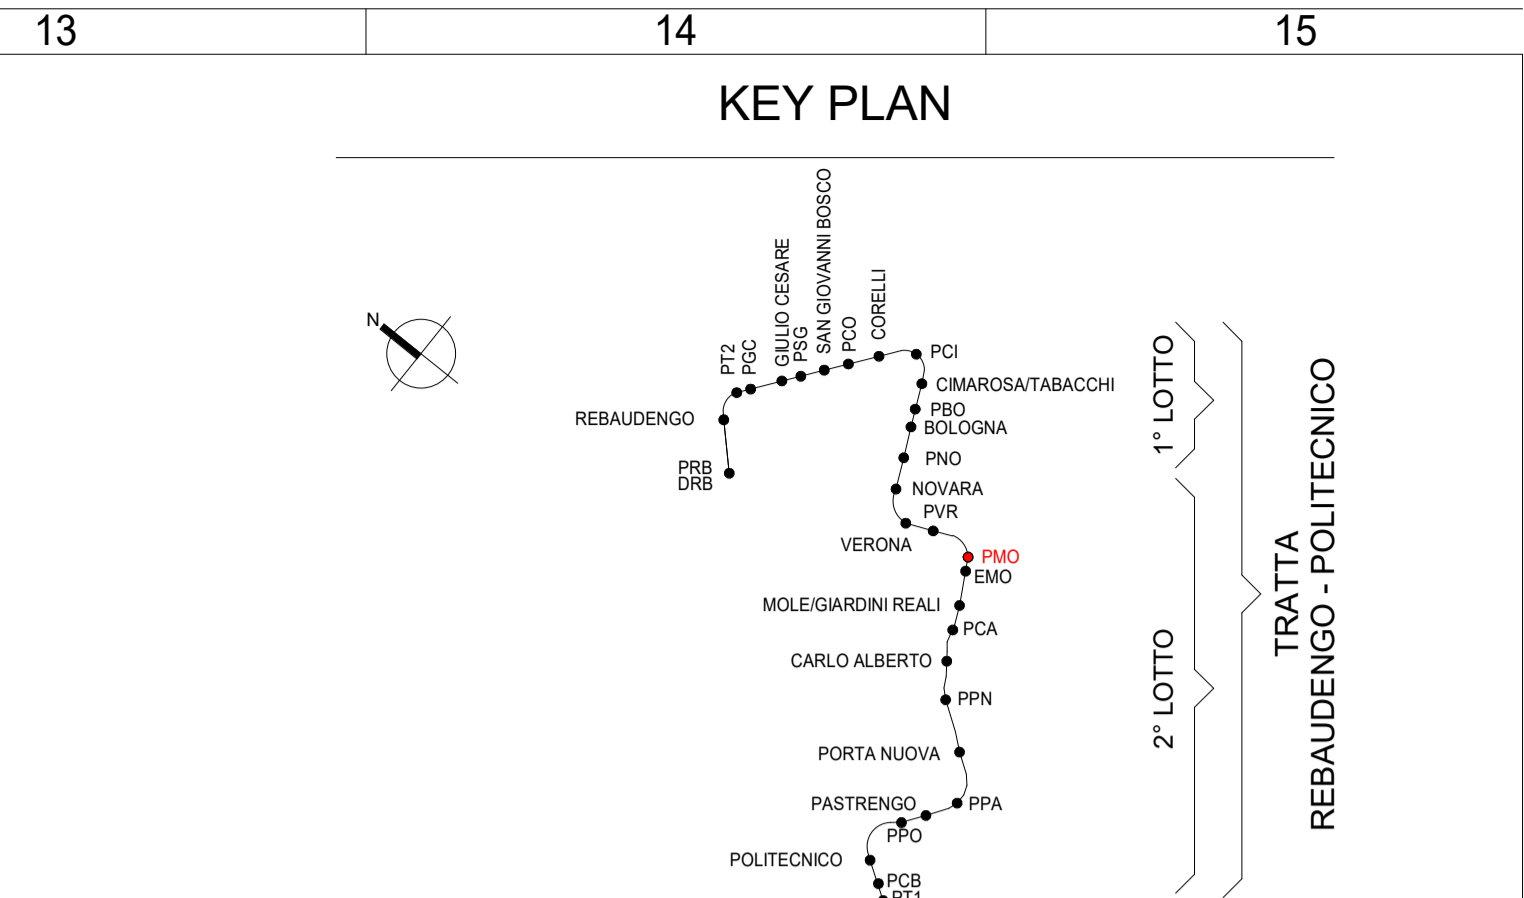

**Legenda**

IMPIANTO			TUBAZIONI	
Colore	Abbreviazione	Descrizione	Codice Identità	Descrizione
	I-AFS	Acqua fredda sanitaria	PI_PP	Polipropilene scarico a innesto
	S-ABI	Acque bianche	PI_FeZn_CA-FI	Acciaio zincato e caldo, filettato
	S-RAA	Rilancio acque di aggotamento		

**ETICHETTA TUBI (estesa)**

Codice Identità tubazione

Diametro nominale (tubi metallici)

Diametro esterno (tubi plastici)

Quota di fondo tubazione in mm

PI\_FeZn\_CA-SC DN 100 DE 125 Q.3300 mm

SIMBOLO	Codice Identità	Descrizione
	SP_EST-P_CO2	Estintore portatile a CO2
	-	Pozzetto/Griglia lineare raccolta acque
	PA_RUB-LAV	Rubinetto di lavaggio
	PR_UNI_REI120	Attraversamento REI 120

**MINISTERO DELLE INFRASTRUTTURE E DELLA MOBILITÀ SOSTENIBILI**  
**STRUTTURA TECNICA DI MISSIONE**

**COMUNE DI TORINO**

**METROPOLITANA AUTOMATICA DI TORINO**  
**LINEA 2 - TRATTA POLITECNICO - REBAUDENGO**  
**PROGETTAZIONE DEFINITIVA**  
**Lotto Costruttivo 2: Bologna - Politecnico**

**PROGETTO DEFINITIVO**

DIRETTORE PROGETTAZIONE Responsabile integrazione discipline specialistiche:  Ing. R. Crava Ordine degli Ingegneri della Provincia di Torino n. 60385	IL PROGETTISTA  INFRASTRUTTURE PER LA MOBILITÀ INFRASTRASPORTI.TO S.r.l.
---	---

**IMPIANTI NON DI SISTEMA - POZZO MOLE - GIARDINI REALI**  
**IMPIANTO IDRICO, ANTINCENDIO E SCARICO E AGGOTTAMENTO PIANTE E PARTICOLARI**

ELABORATO	REV. int.	REV. est.	SCALA	DATA
MTL2T1A2D IANPMOT001	0	2	1 : 100	12/10/2023

BIM MANAGER Geom. L. D'Arcardi

AGGIORNAMENTI						
REV.	DESCRIZIONE	DATA	REDATTO	CONTROL.	APPROV.	VISTO
0	EMISSIONE	31/03/2022	PVA	AGH	FAZ	RCR
1	Emissione finale a seguito di verifica preventiva	10/03/2023	PVA	FAZ	FAZ	RCR
2	Emissione finale a seguito di verifica preventiva	12/10/2023	PVA	FAZ	FAZ	RCR

STAZIONE APPALTANTE	
LOTTO 2	CARTELLA 12.3.10 2 MTL2T1A2D IANPMOT001
DIRETTORE DI DIVISIONE INFRASTRUTTURE E MOBILITÀ Ing. R. Bertasio	
RESPONSABILE UNICO DEL PROCEDIMENTO Ing. A. Strozziro	